

SUTARTINIAI ŽYMĖJIMAI

Esami žymėjimai:

- Rekonstruojamojo kelio sklypų ribos
- Rekonstruojamojo kelio ir Anykščių rajono savivaldybės priklausančių statinių ribos
- Privatių sklypų ribos
- Elektros oro linijos apsaugos zonos riba

Projektiniai žymėjimai:

- Kelio asis
- Betoniniai kelių bordiūrai
- Betoniniai kelių bordiūrai, nuožulnūs
- Betoniniai kelių bordiūrai, apvalūs
- Betoniniai vejos bordiūrai
- Betoniniai vejos bordiūrai nuožulnūs
- Nuleidžiami kelių arba vejos bordiūrai
- Ruožas per kurį nuleidžiami kelių bordiūrai iki esamo arba projektuojamo paviršiaus
- Kelių drenazas
- Asfalto danga (DK2 dangos konstrukcijos klasė)
- Asfalto danga (DK1 dangos konstrukcijos klasė)
- Asfalto danga (DK0,1 dangos konstrukcijos klasė)
- Asfalto danga (bendras pėsčiųjų - dviračių takas)
- Asfalto danga (dangų suvedimas)
- Asfalto danga (dangų suvedimas)
- Raudonų plytų (bordo) spalvos asfalto danga, dviračių takas (sankryžoje ir kelyje žymima termoplastinėmis arba reaktyviosiomis medžiagomis)
- Betoninių trinkelų danga 160x160x80 mm (juoda spalva, paviršius lygus)
- Betoninių trinkelų danga 160x160x80 mm (rudą spalvą maišyta su juoda, paviršius lygus)
- Betoninių trinkelų danga su kaukureliais (balta spalva)
- Betoninių trinkelų danga su juostelėmis (balta spalva)
- Azūrinių trinkelų danga užpildyta granulinėmis grubiai skleistomis trinkelėmis
- Veja ties kraštine saugos juosta bei kelkraščių
- Veja ties formuojamų šlaitu bei išlyginamų plotu
- Kelkraštis (skaldos ir augalinio grunto mišinys apsaugas žolių sėklų mišiniu)
- Dangos ženklinimas termoplastinėmis arba reaktyviosiomis medžiagomis su stiklo rutuliais
- Suoliukas
- Šukšliadėžė

- kelių laukimo paviljonas
- kelio ženklų atrama
- atraminė sienelė
- Projektuojama apšvietimo atrama su pėsčiųjų perėjos apšvietimui skirtu šviestuvu LED lempa
- Projektuojama apšvietimo atrama su gatvės apšvietimui skirtu šviestuvu LED lempa
- šalinami medžių skaidūs ir numeris žiniaraštyje
- Krūmų sodinimas - Sidabrakrūmis *Potentilla "Bella sol"*
- Krūmų sodinimas - Ožerkėnis sparnuotasis *Euonymus alatus "Compactus"*
- Krūmų sodinimas - Ožerkėnis fortino *Euonymus fortunei "Emerald 'n' gold"*
- Formuojamas kelio griovys
- Pėsčiųjų tvorėlė
- Apsauginis kelių atitvarų barjeras
- Apsauginių kelių atitvarų pradinis ir galinis komponentas
- Signalinis stulpelis
- Apžūros šulinėliai lietaus nuotekoms
- Lietaus nuotekų surinkimo šulinėliai įmontuoti į bordiūrą

0 2022-11

Laida Išleidimo data

Statybos leidimui, konkursui ir statybai

Laids statusas. Keltimo priežastis (jei taikoma)

Atestato Nr. UAB PLENTPROJEKTAS

Valstybinės reikšmės krašto kelio Nr. 121 Anykščiai - Troškūnai - Panevėžys, kuriam Anykščių mieste suteiktas Troškūnų gatvės pavadinimas, ruožo nuo 0,100 iki 0,794 km rekonstravimo techninis darbo projektas ir projekto vykdymo priežiūros paslauga

27484 PV A. Sirtautas

39768 PDV Š. Kiržgalvis

LT M 1:500












VI Lietuvos automobilių kelių direkcija

Anykščių rajono savivaldybė


0557/121-RTDP-S.BR-01

Lapas 1

Lapų 1

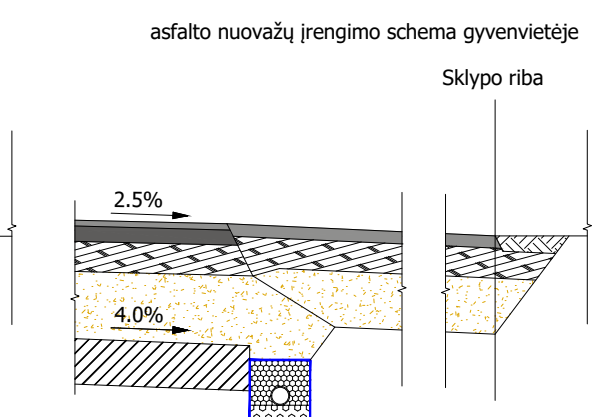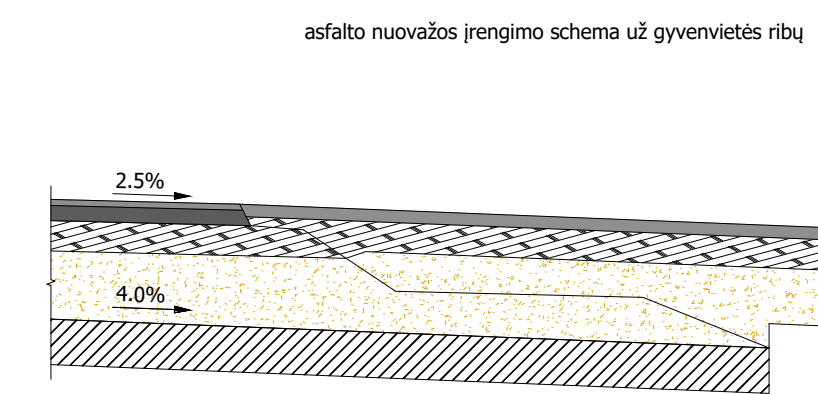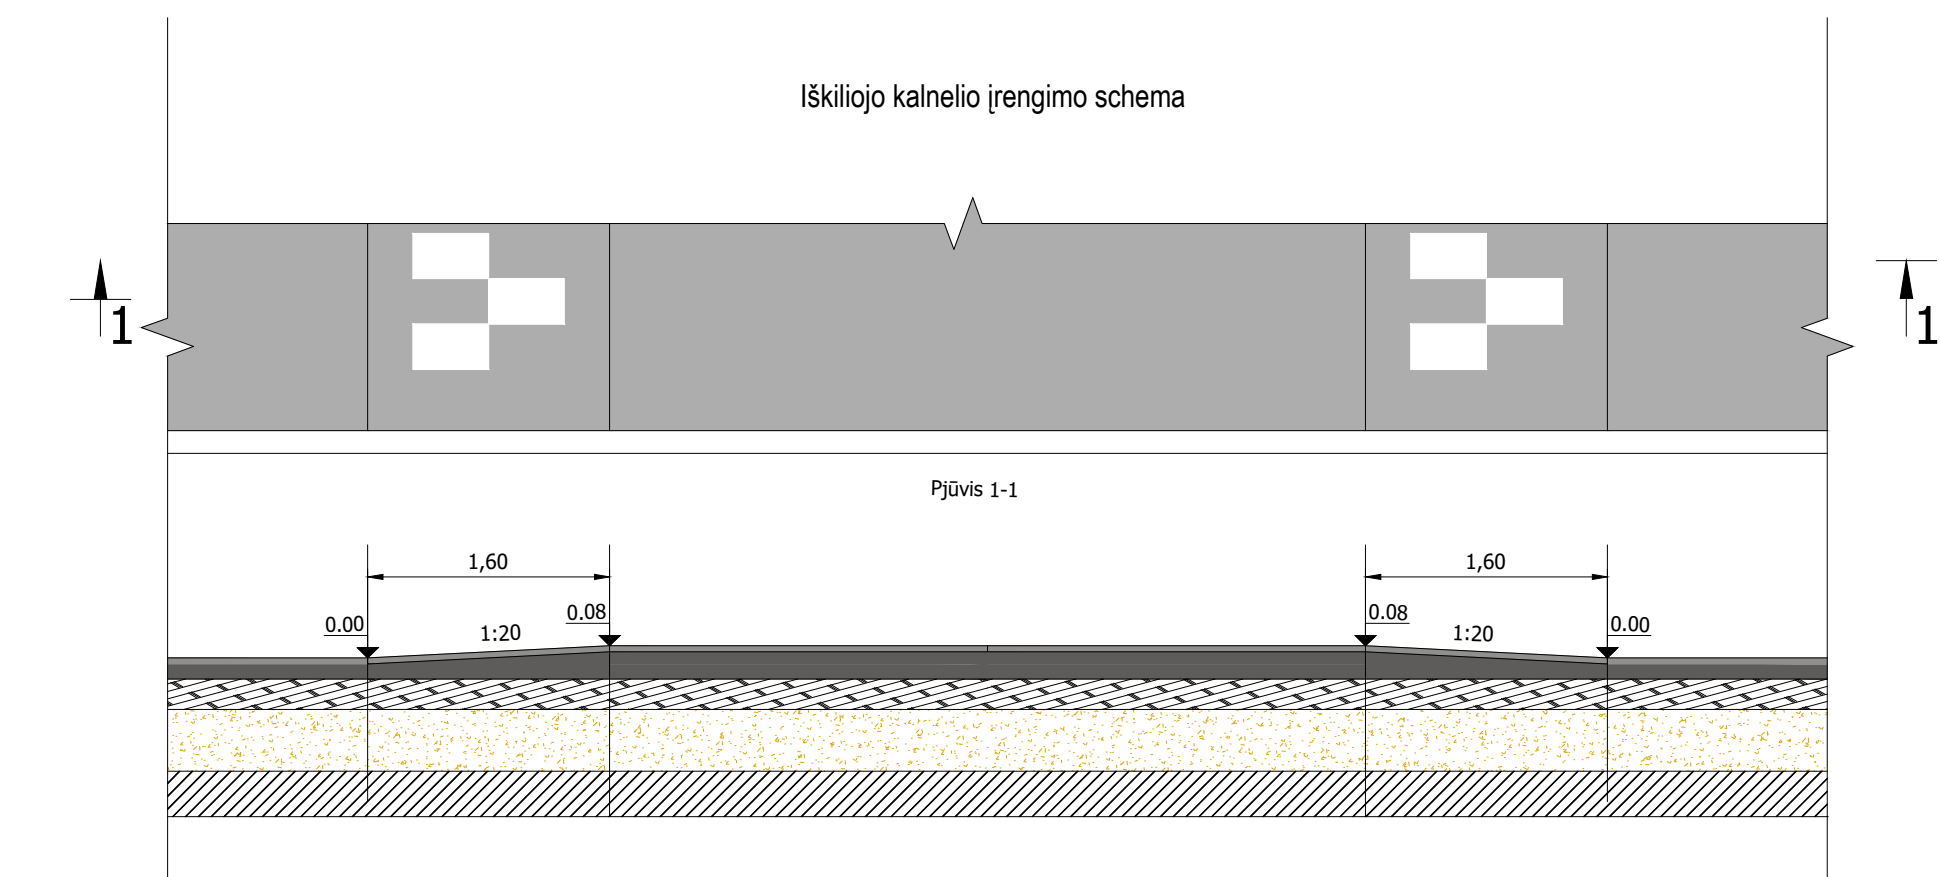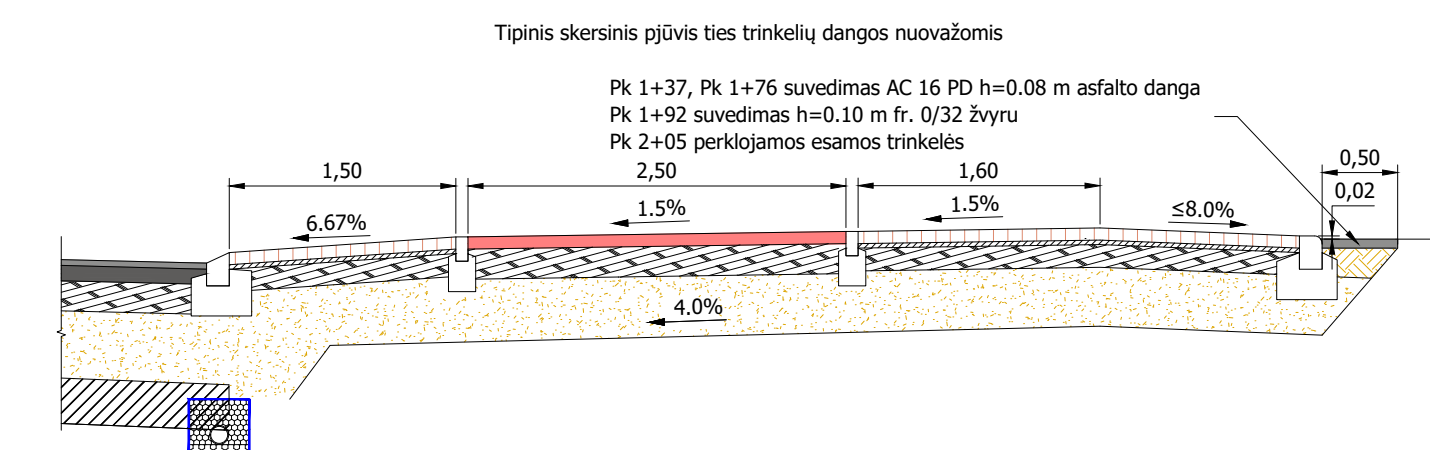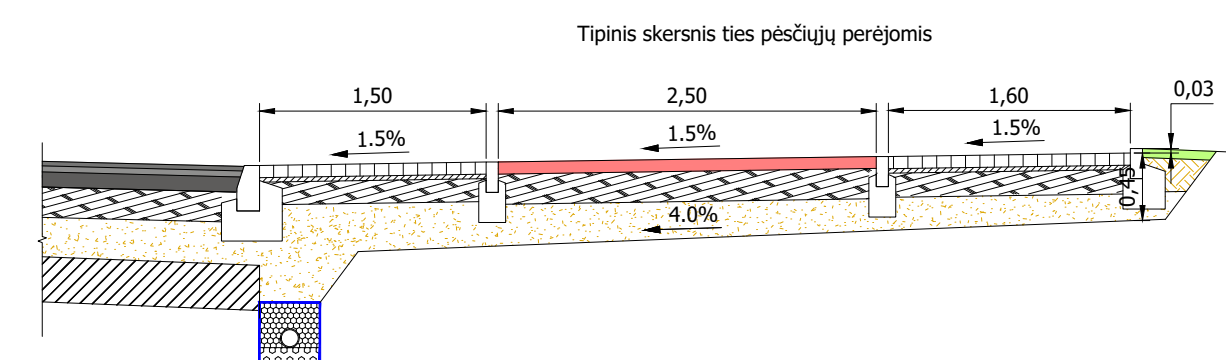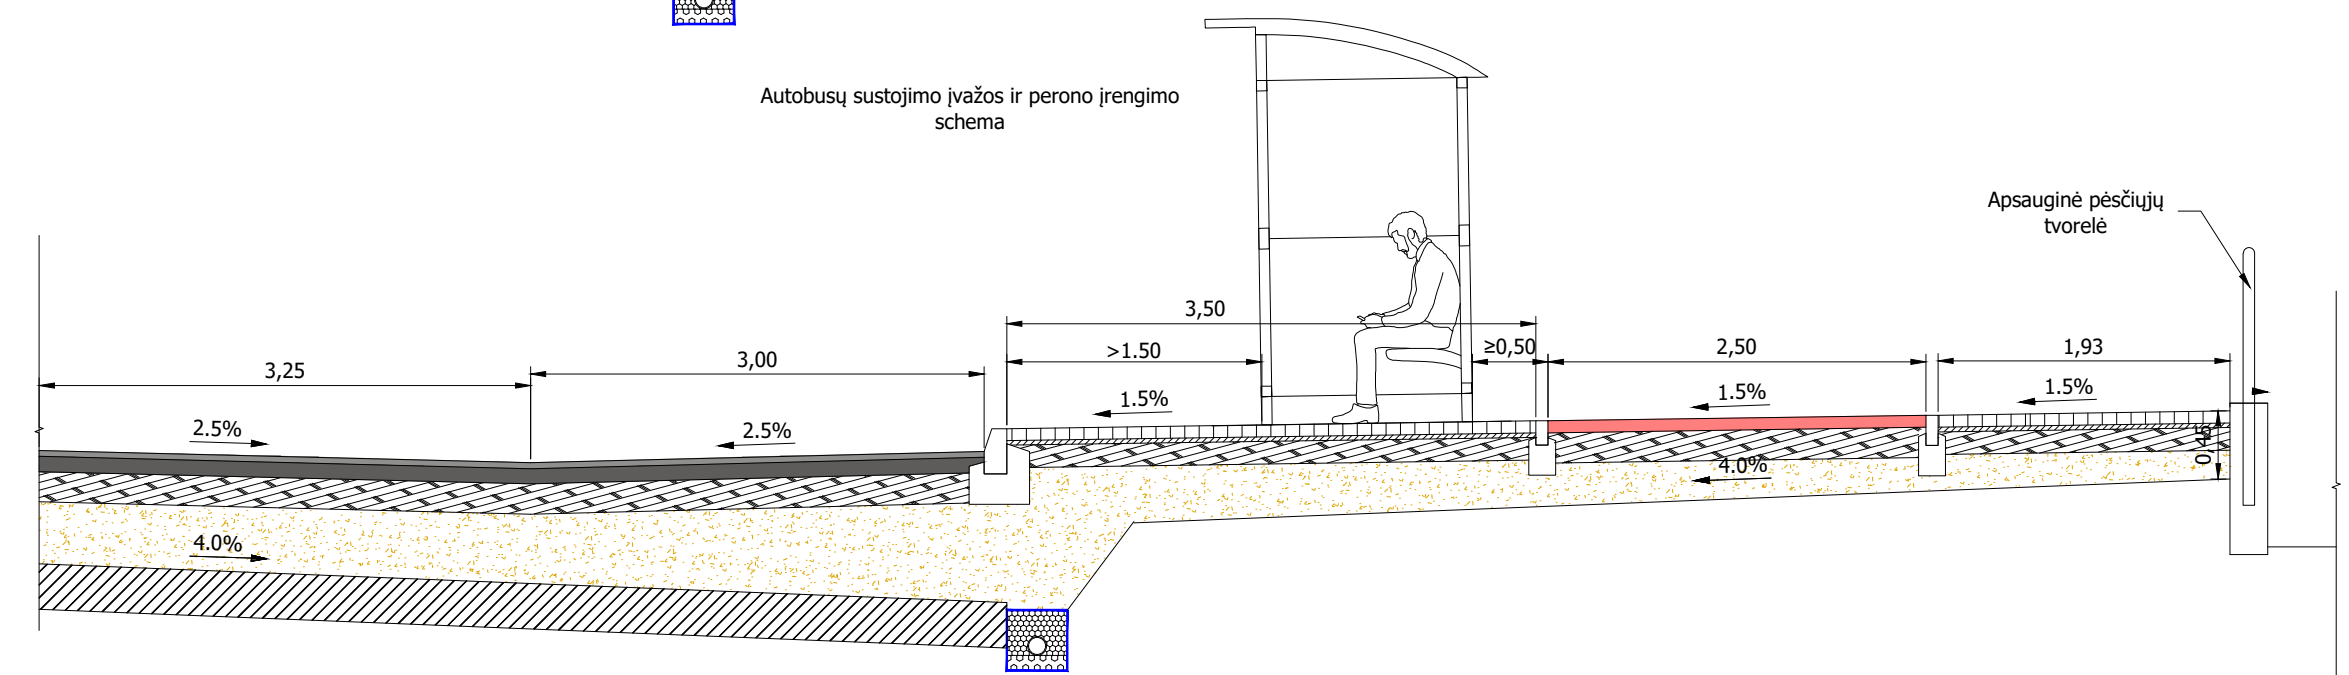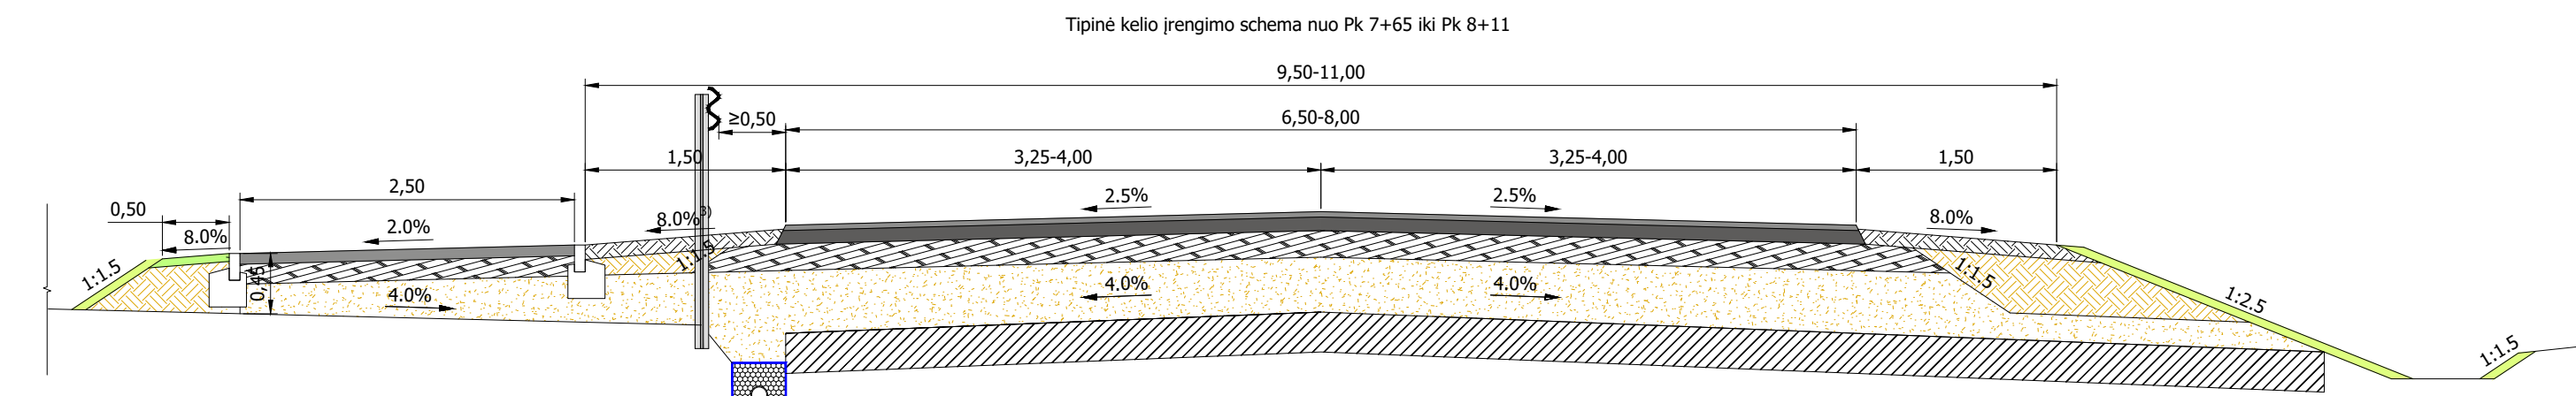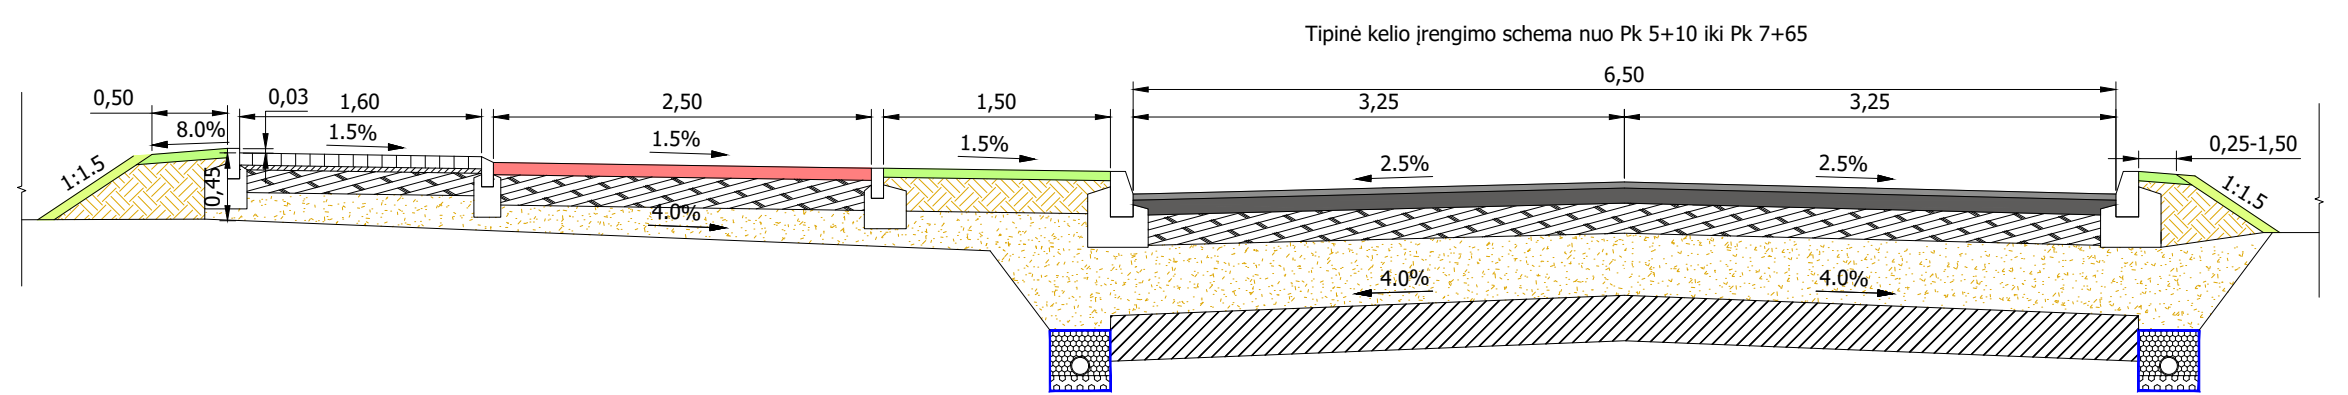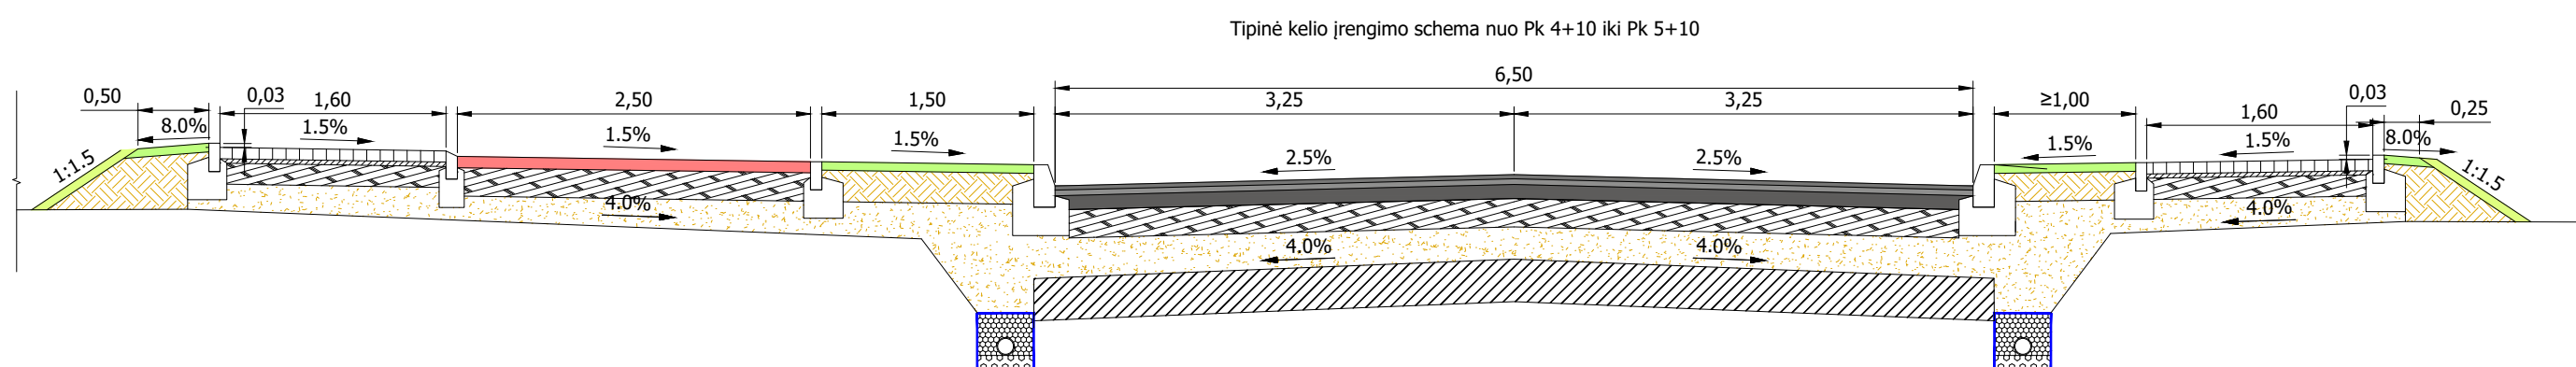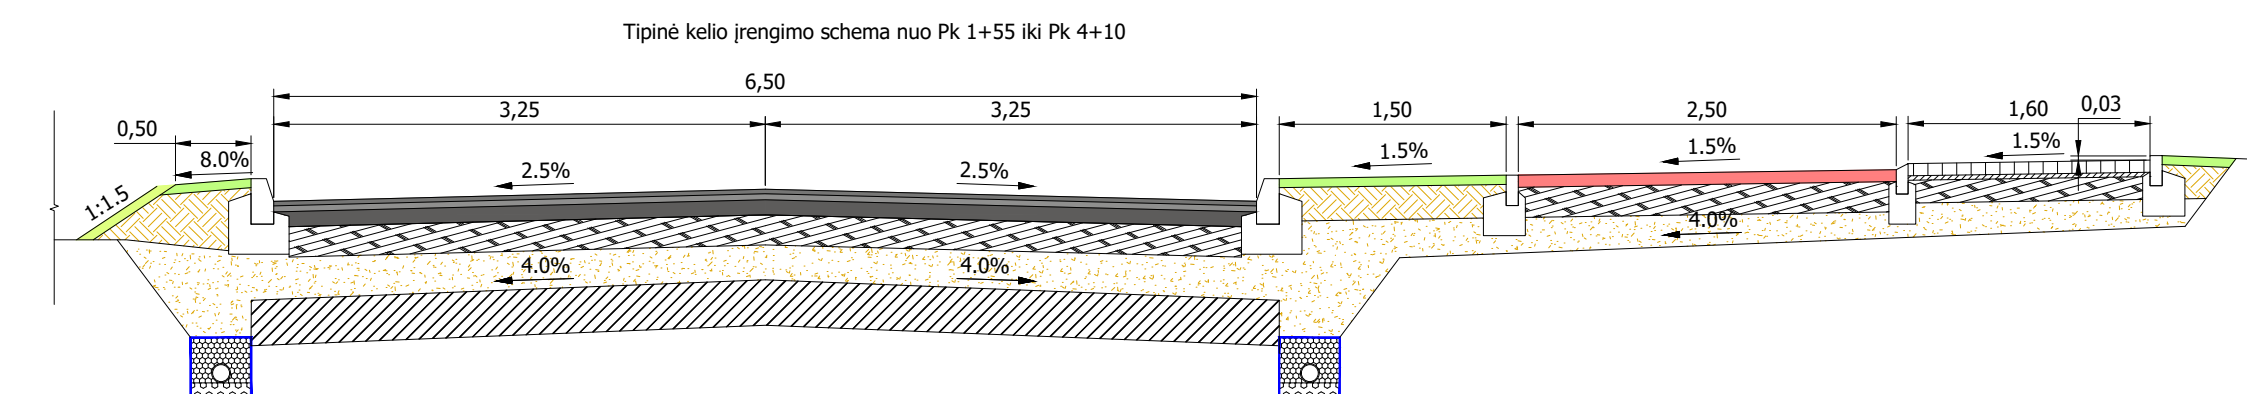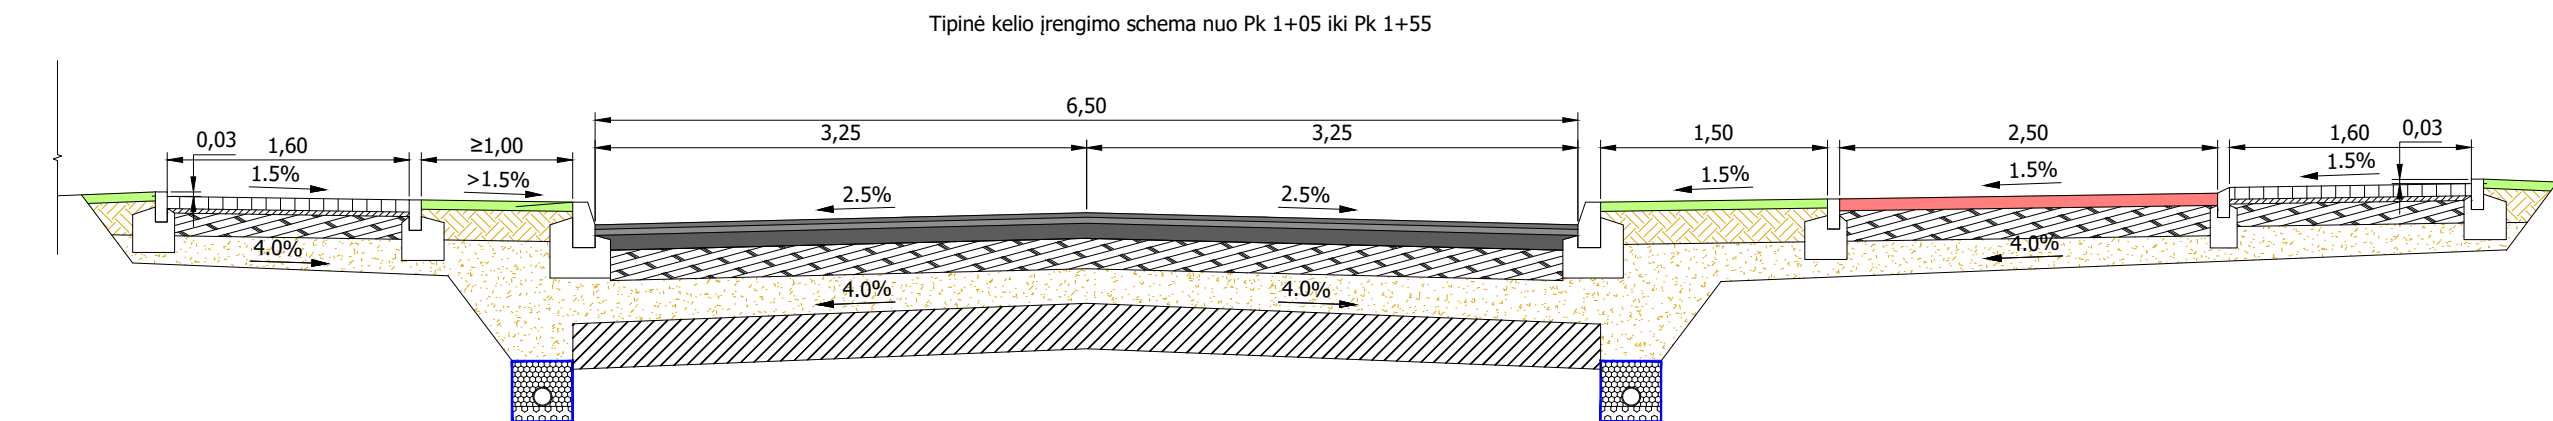

|              |   |                       |   |            |
|--------------|---|-----------------------|---|------------|
| 0            | 2022-11   |                       | Statybos leidimui, konkursui ir statybai   |            |
| Laida        | Išleidimo data   |                       | Laidos statusas. Keitimo priežastis (jei taikoma)   |            |
| Atestato Nr. | <div><div></div><div>UAB<br/>PLENTPROJEKTAS</div></div>                                                     |                       | Valstybinės reikšmės krašto kelio Nr. 121 Anykščiai - Troškūnai - Panevėžys, kuriam Anykščių mieste suteiktas Troškūnų gatvės pavadinimas, ruožo nuo 0,100 iki 0,794 km rekonstravimo techninis darbo projektas ir projekto vykdymo priežiūros paslaug |            |
| 27484        | PV   | A. Sirtautas          | Skersiniai profiliai<br>M 1:50   | Laid       |
| 39768        | PDV   | Š. Kiržgalvis         |   | 0          |
| -            | INŽ   | Š. Kiržgalvis         |   |            |
| LT           | <div><div></div><div>UAB Lietuvos automobilių kelių direkcija<br/>Anykščių rajono savivaldybė</div></div> | 0557/121-RTDP-S.BR-02 |   | Lapas<br>1 |

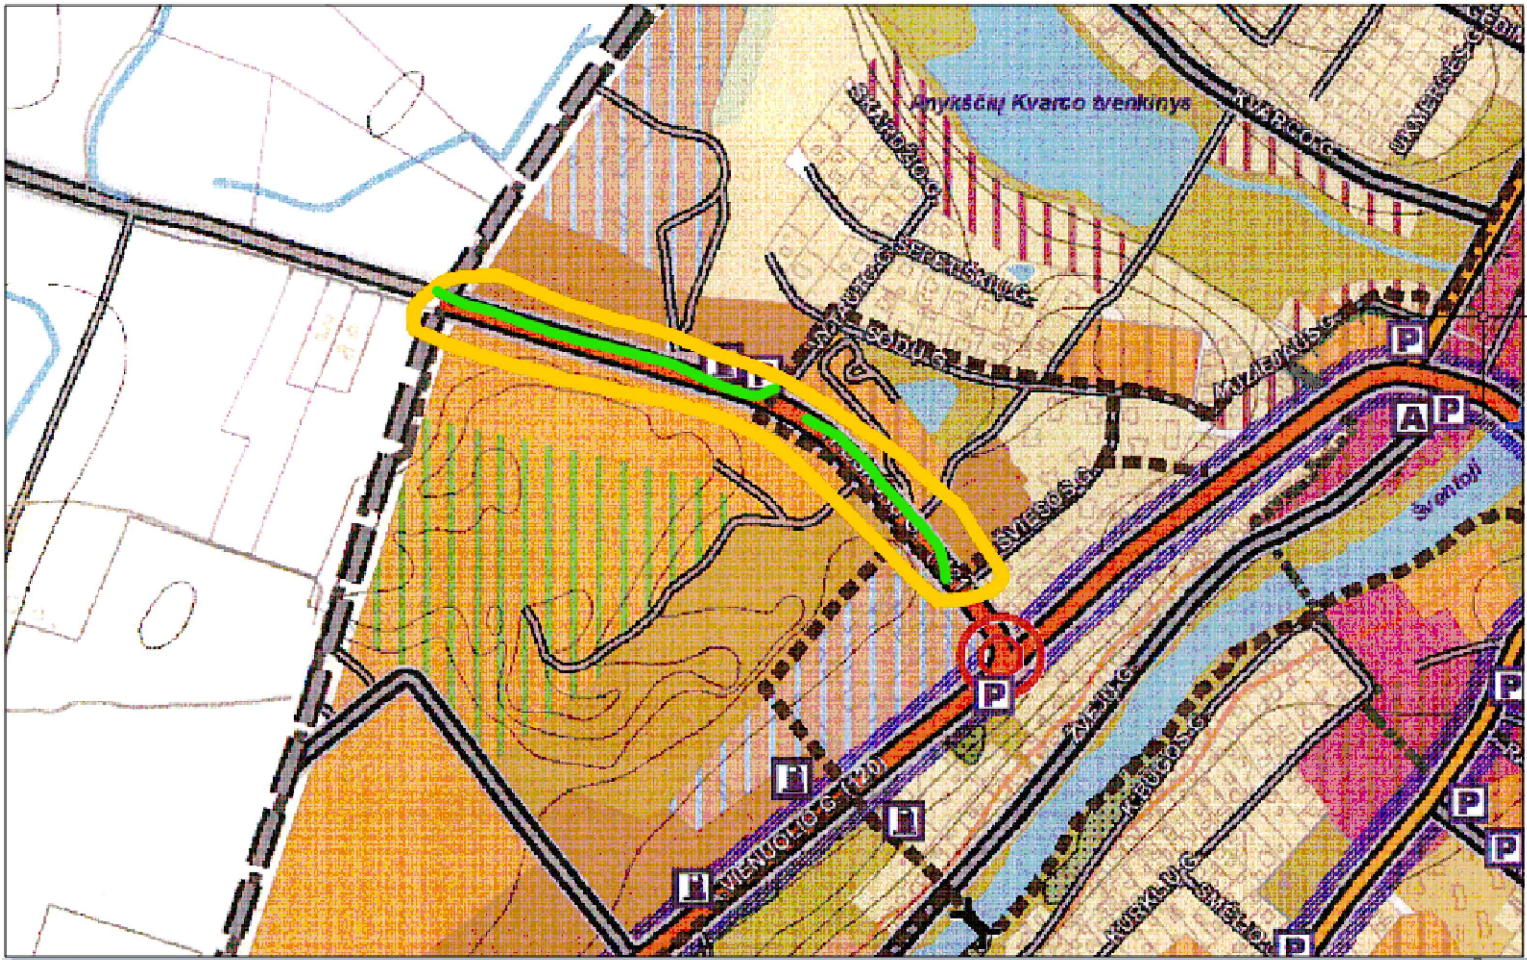

- Rekonstruojamo kelio ruožo vieta
- Projektuojami lietaus nuotekų šalinimo tinklai

- Mineralinio vandens vandenvietė
- Susisiekimo infrastruktūra
- C1 Aptarnaujanti gatvė
- C2 Aptarnaujanti gatvė
- C2 Planuojama aptarnaujanti gatvė
- D1 Pagalbinė gatvė
- D1 Planuojama pagalbinė gatvė
- D2 Pagalbinė gatvė
- D2 Planuojama pagalbinė gatvė
- Kitos gatvės ir keliai
- Rekomenduojamos kitos gavės
- Planuojamas aplinkkelis (po 2015
- Krašto reikšmės keliai
- Rajoninės reikšmės keliai
- Vietinės reikšmės keliai
- Kitos gatvės ir keliai
- Siaurasis geležinkelis
- Gatvės su viešojo transporto marš
- Esamos dviračių ir pėsčiųjų trasos
- Planuojamos dviračių ir pėsčiųjų tr.
- Autobusų stotis
- Siaurojo geležinkelio stotis

SUDERINTA  
At. šėlių rajono nuolatinės  
komisijos  
2010-02-05 Nr. SK-29  
Protokolo Nr.  
Komisijos pirmininkė  
Daiva Gasiūnienė  
PATIKRINTA  
2010 m. 04 mėn. 02 d. Nr. TP1-869  
Patikrinimo išvada: T. E. G. M. A.  
Tikrinop  
Utenos teritorijų planavimo ir statybos  
valstybinės priežiūros skyriaus Teritorijų  
planavimo valstybinės priežiūros  
poskyrio vedėjas  
Algirdas Matulis

Dokumento registravimo numeris: T00007425  
Dokumento pavadinimas: Anykščių miesto teritorijos bendrasis planas  
TP lygmuo pagal teritorijos dydį: Vietovės

|              |   |               |   |  |            |           |
|--------------|---|---------------|---|--|------------|-----------|
| 0            | 2022-11   |               | Statybos leidimui, konkursui ir statybai   |  |            |           |
| Laida        | Išleidimo data   |               | Laidos statusas. Keitimo priežastis (jei taikoma)   |  |            |           |
| Atestato Nr. |  UAB PLENTPROJEKTAS   |               | Valstybinės reikšmės krašto kelio Nr. 121 Anykščiai - Troškūnai - Panevėžys, kuriam Anykščių mieste suteiktas Troškūnų gatvės pavadinimas, ruožo nuo 0,100 iki 0,794 km rekonstravimo techninis darbo projektas ir projekto vykdymo priežiūros paslauga                 |  |            |           |
| 27484        | PV   | A. Sirtautas  | <br><br> |  | Laida      |           |
| 39768        | PDV   | Š. Kiržgalvis |   |  | 0          |           |
| -            | INŽ   | Š. Kiržgalvis |   |  |            |           |
| LT           | Statytojas:<br> VĮ Lietuvos automobilių kelių direkcija<br>Užsakovas:<br> Anykščių rajono savivaldybė |               | 0557/121-RTDP-S.BR-03   |  | Lapas<br>1 | Lapų<br>1 |