




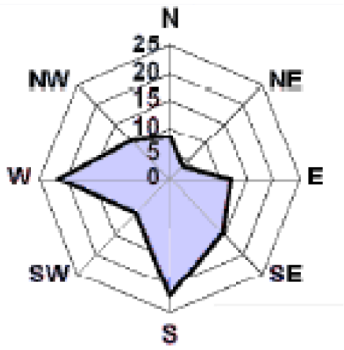

SUTARTINIAI PAŽYMĖJIMAI		
1	Projektuojamas poilsio pastatas. užstatytas plotas	69,49 m ²
2	Projektuojamas pagalbino ūkio pastatas. užstatytas plotas	27,35 m ²
3	Projektuojamas pagalbino ūkio pastatas. užstatytas plotas	27,35 m ²
4	Projektuojama pirtis. užstatytas plotas	59,42 m ²
5	Projektuojamos medinės terasos	22,08 m ² 7,84 m ² 12,67 m ² 7,84 m ² 22,12 m ²
	numatomi takai (veja)	349,36 m ²
	Projektuojama aikštelė žvyro danga	127,58 m ²
	automobilių stovėjimo vieta (žvyro danga)	
6	projektuojamas vandens šulinys	
7	projektuojamas biologinis NVĮ AT-8	
8	projektuojama valytų nuotekų g.b. talpa D2000	
E1	Projektuojami įvadinis 0,4 kV el. kabelis ir apskaitos spinta L=116,5 m	
F1	Projektuojami buitinių nuotekų tinklai L= 93,0 m, D= 110 mm	
V1	Projektuojami vandentiekio tinklai L= 68,0 m, D=32 mm	
	Žemės sklypo ribos	
	veja	4 685,40 m ²
	miško žemė	
	esamas įvažiavimas į sklypą	



PAGRINDINIAI RODIKLIAI		
NR.	PAVADINIMAS	KIEKIS
1	Sklypas k.nr. 3430/0001:133. plotas	6636 m ²
2	Užstatymo tankumas	2,77%
3	Užstatymo intensyvumas	0,02
4	Užstatymo plotas (visi pastatai)	183,61 m ²
5	Technogeninių dangų plotas	127,58 m ²
6	Apželdintas plotas	6252 m ²
PASTATOKONSTRUKCINĖ SCHEMA		
1	Pamatai	Betono gręžtiniai
2	Išorės sienos	Medinis karkasas
3	Denginys	Medinių sijų
4	Stogas	Medinių konstrukcijų

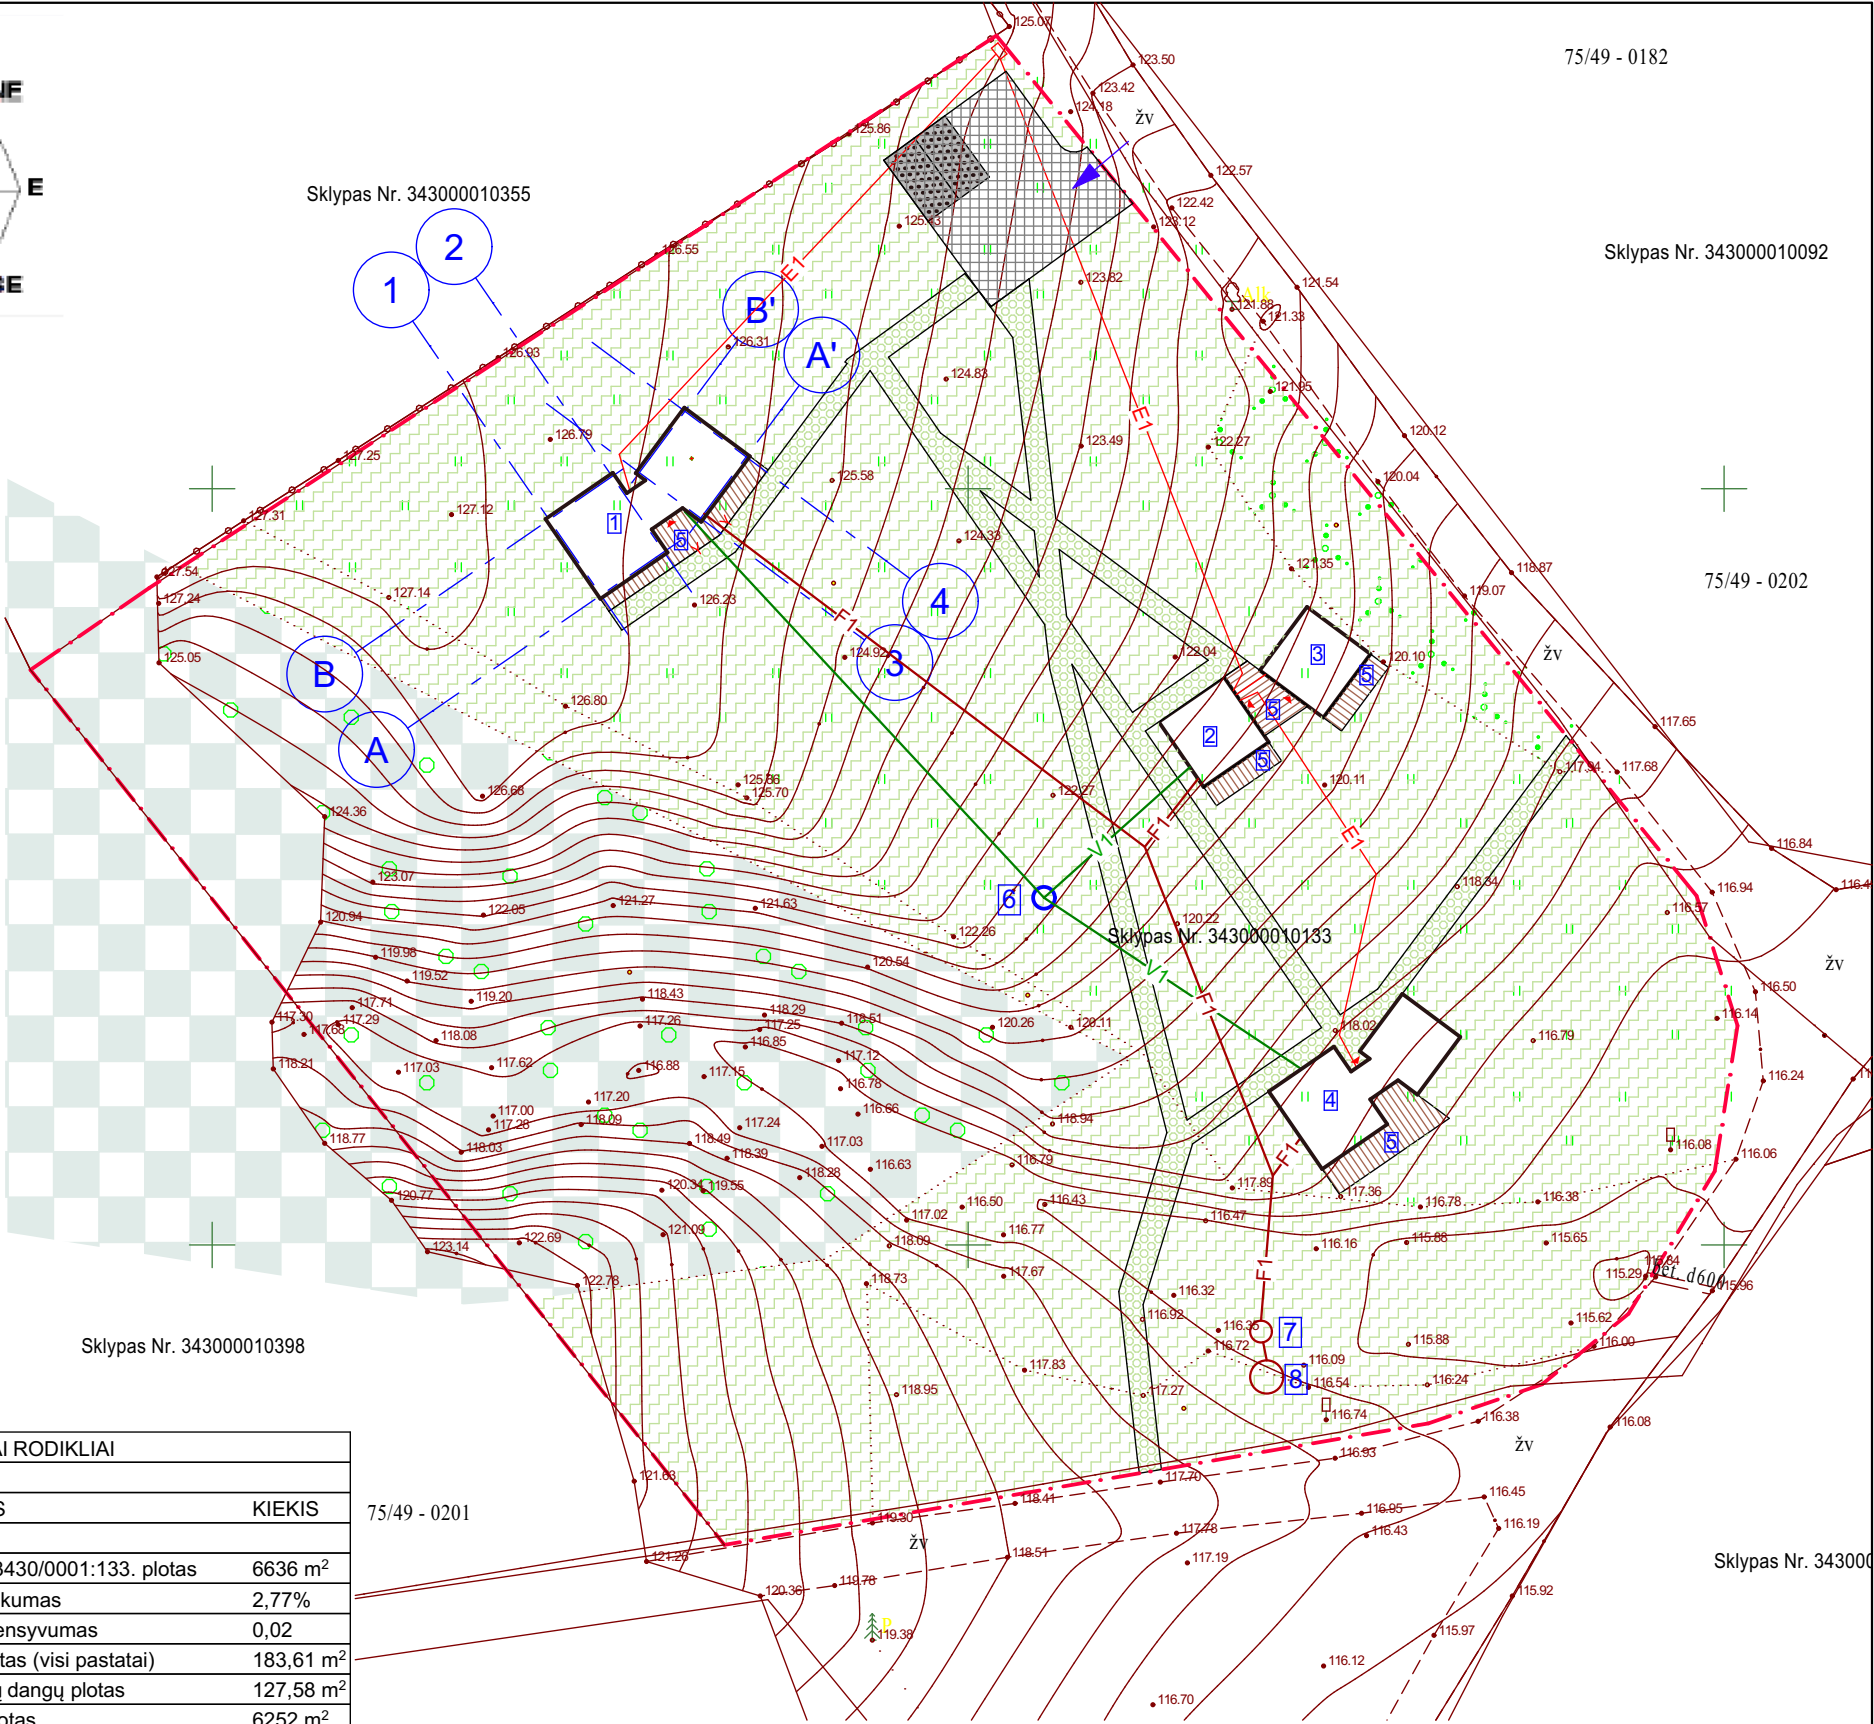


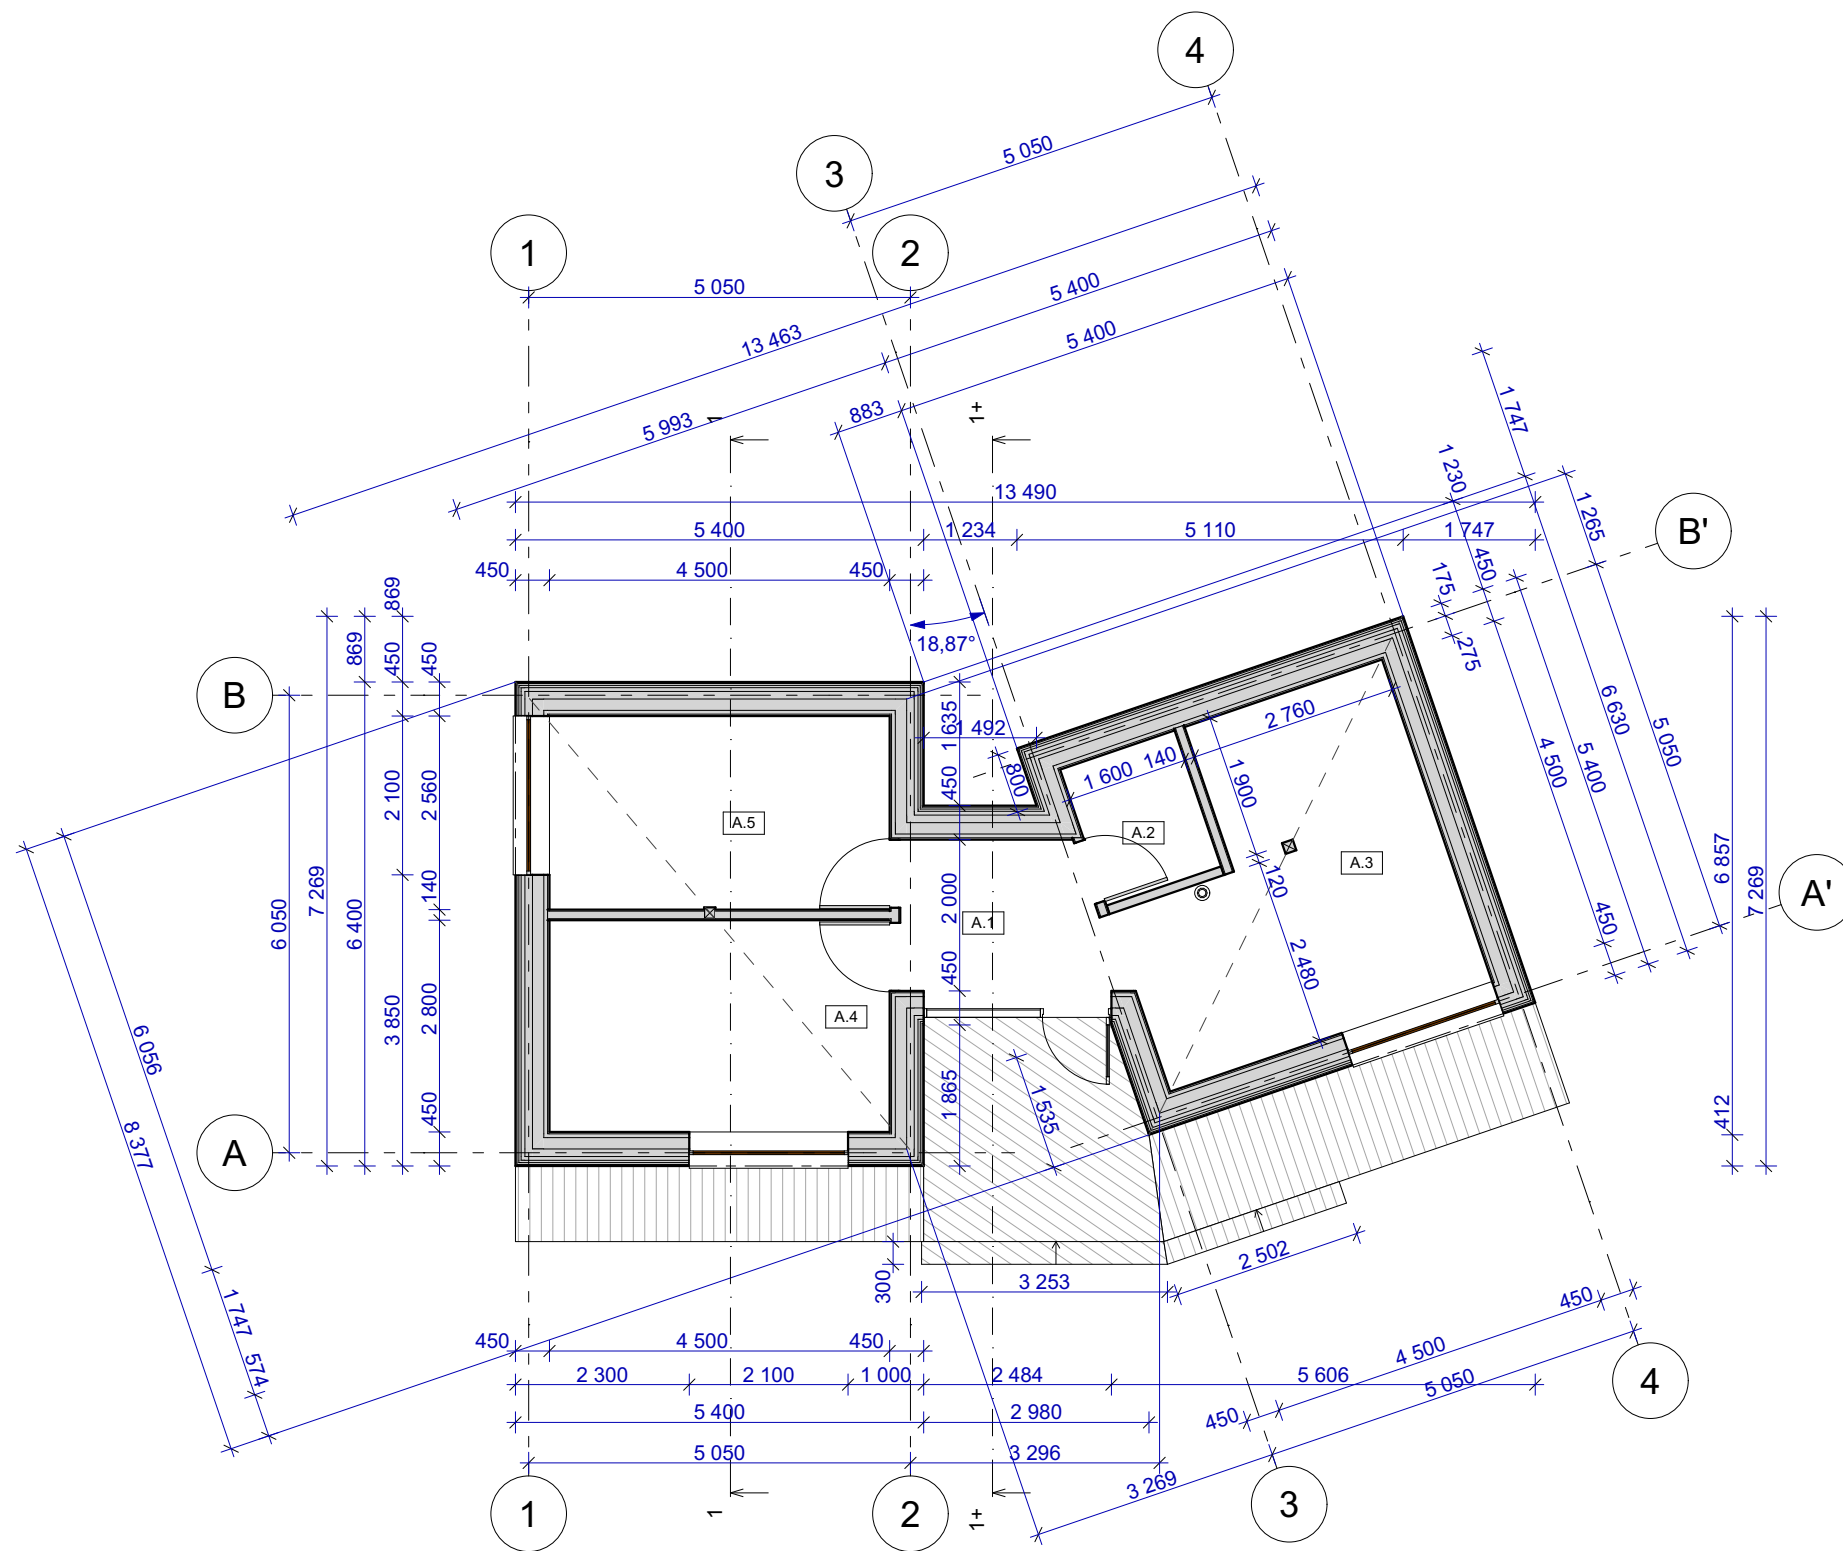

Pirmo aukšto patalpų eksplikacija		
Žymėjimas	Patalpos pavadinimas	Plotas
A.1	Holas	5,44
A.2	Vonios patalpa	3,01
A.3	Virtuvė/svetainė/valgomasis	17,26
A.4	Miegamasis	13,12
A.5	Miegamasis	12,04
		50,87 m²

1:100

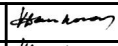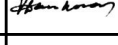
Atestato Nr.	Architekto V. Daunoro projektavimo firma				Gyvenamosios paskirties (vieno buto) pastato Anykščių r.sav., Skiemonių sen., Palionių k., projektiniai pasiūlymai				
A885	arch.	V, Daunoras		2022 09	Planas			Laida	
A885	PV	V, Daunoras		2022 09					
PP	Statytojas: R.B.				2209-1-2-PP-SA			Lapas	Lapų
								2	6

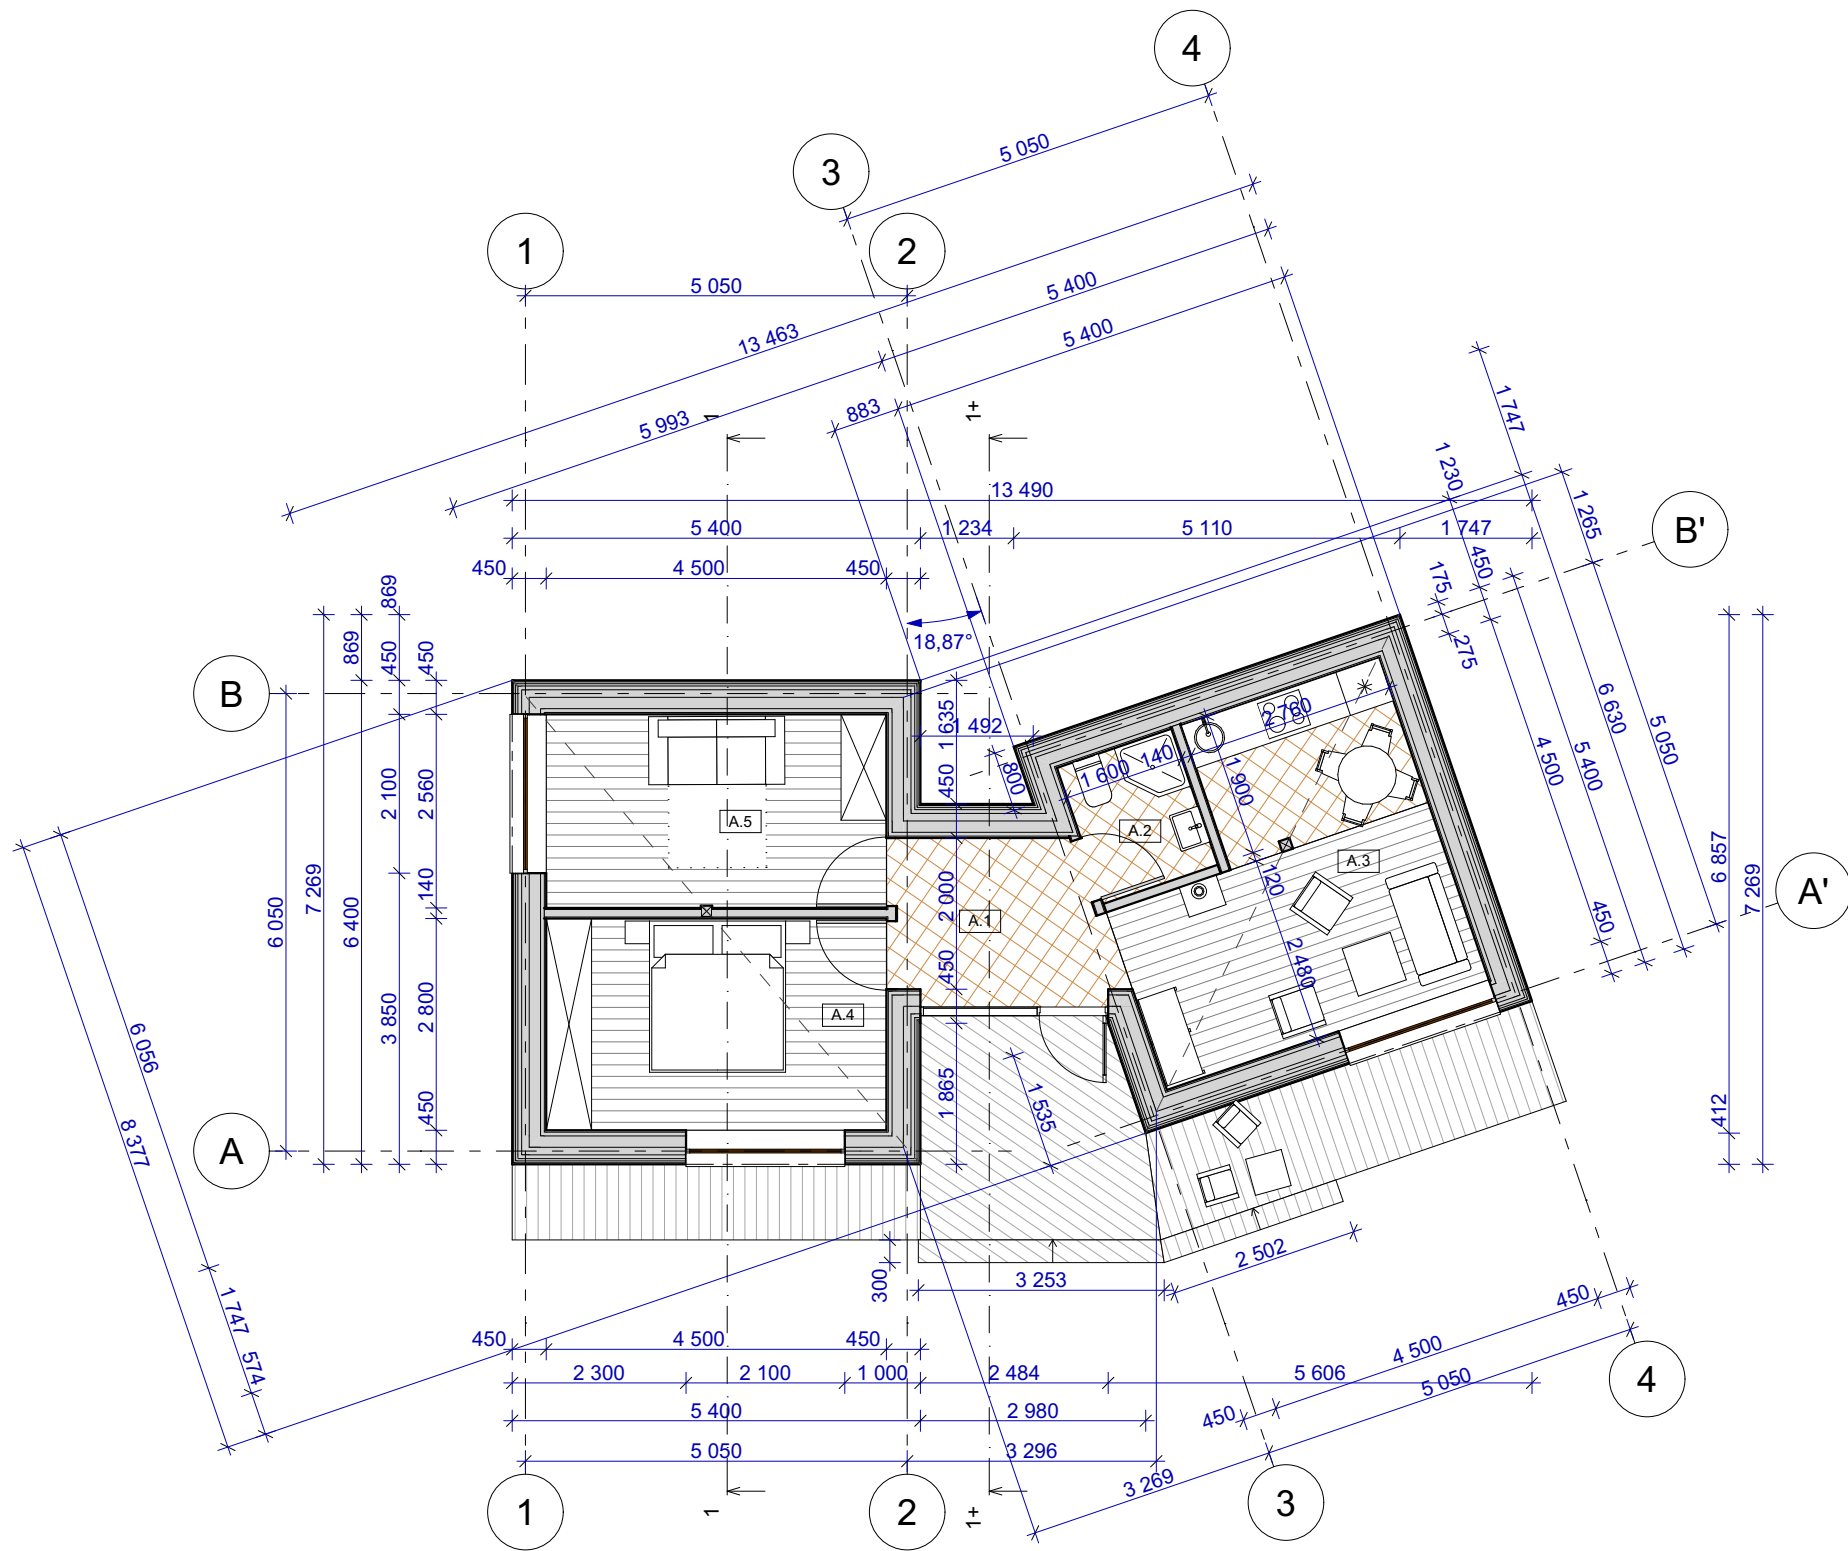



Pirmo aukšto patalpų eksplikacija		
Žymėjimas	Patalpos pavadinimas	Plotas
A.1	Holas	5,44
A.2	Vonios patalpa	3,01
A.3	Virtuvė/svetainė/valgomasis	17,26
A.4	Miegamasis	13,12
A.5	Miegamasis	12,04
		50,87 m ²



1:100

Atestato Nr.	Architekto V. Daunoro projektavimo firma				Gyvenamosios paskirties (vieno buto) pastato Anykščių r.sav., Skiemonių sen., Palionių k., projektiniai pasiūlymai	
A885	arch.	V, Daunoras		2022 09	planas su baldų ir įrengimų išdėstymu.	Laida
A885	PV	V, Daunoras		2022 09		
PP	Statytojas: R.B.				2209-1-3-PP-SA	Lapas 3
						Lapų 6

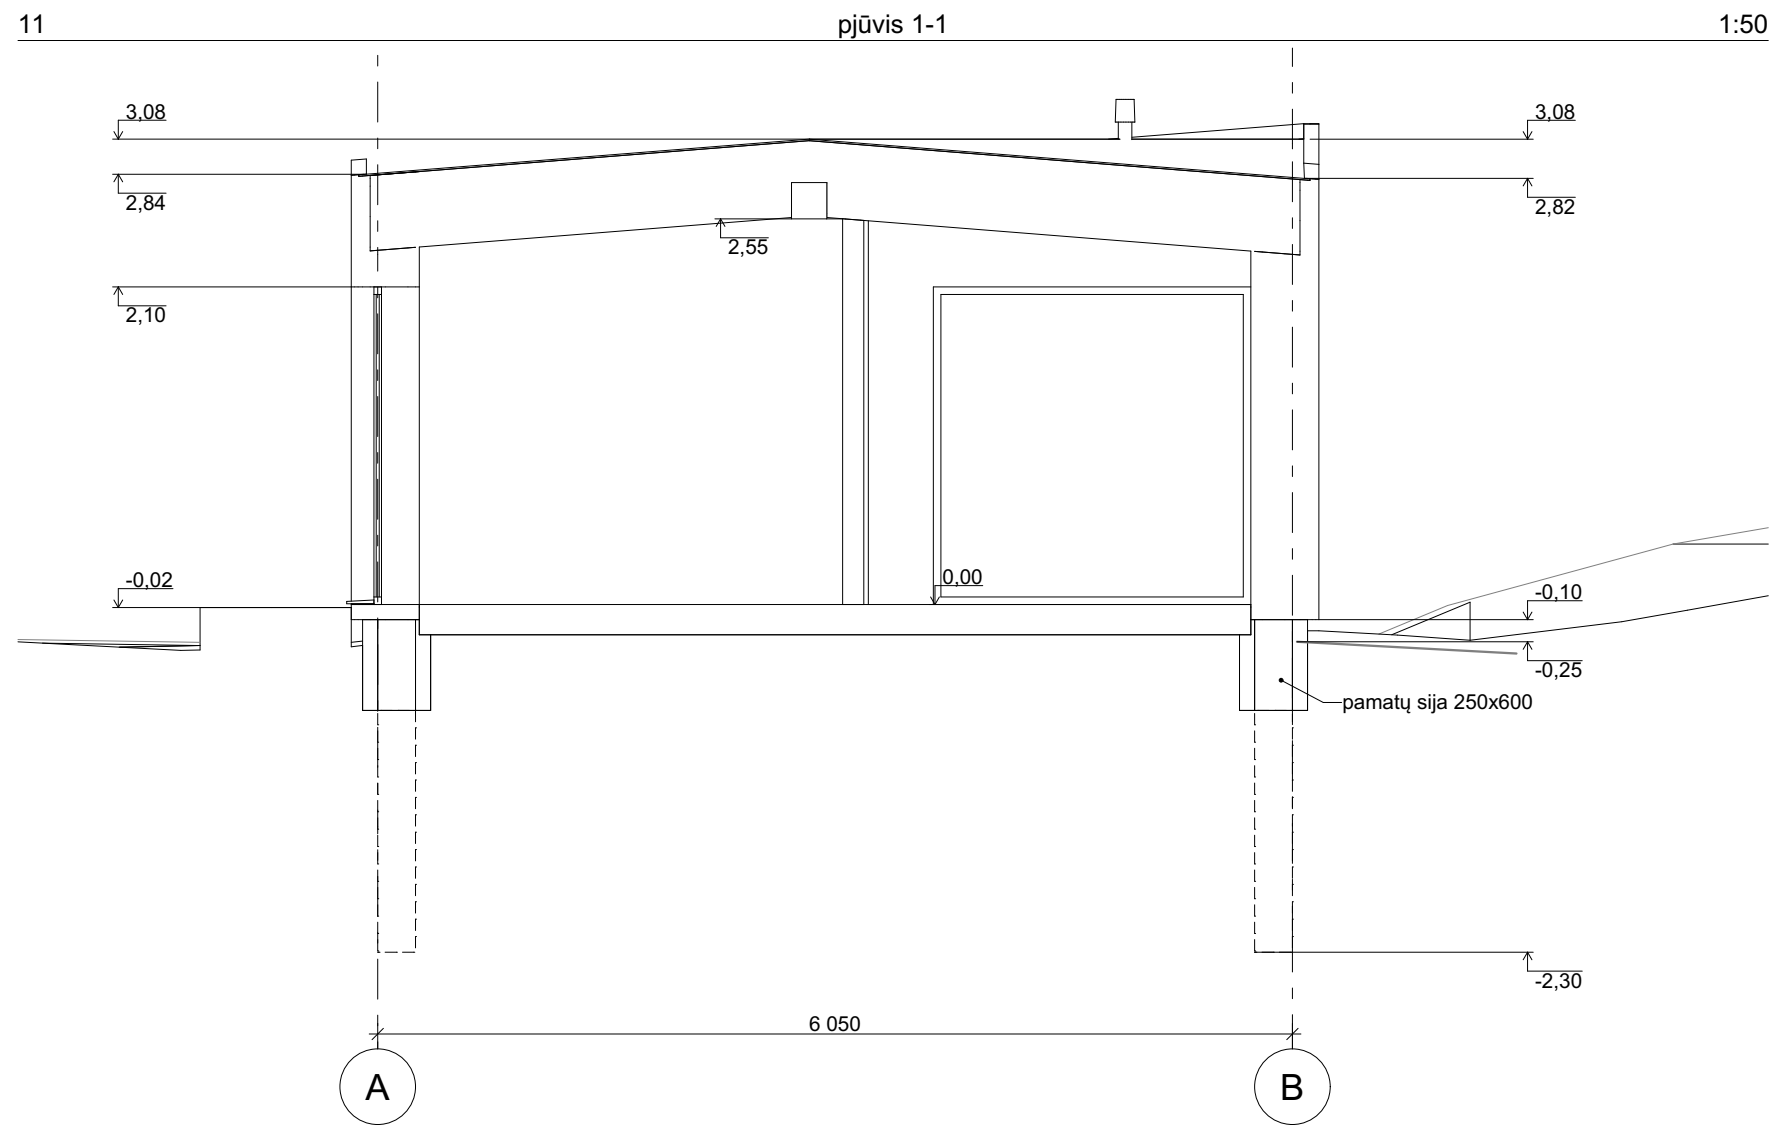

1:50

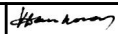
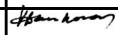
Atestato Nr.	Architekto V. Daunoro projektavimo firma				Gyvenamosios paskirties (vieno buto) pastato Anykščių r.sav., Skiemonių sen., Palionių k., projektiniai pasiūlymai					
A885	arch.	V, Daunoras		2022 09	pjūvis 1-1				Laida	
A885	PV	V, Daunoras		2022 09						
PP	Statytojas: R.B.				2209-1-4-PP-SA				Lapas	Lapų
								4	6	

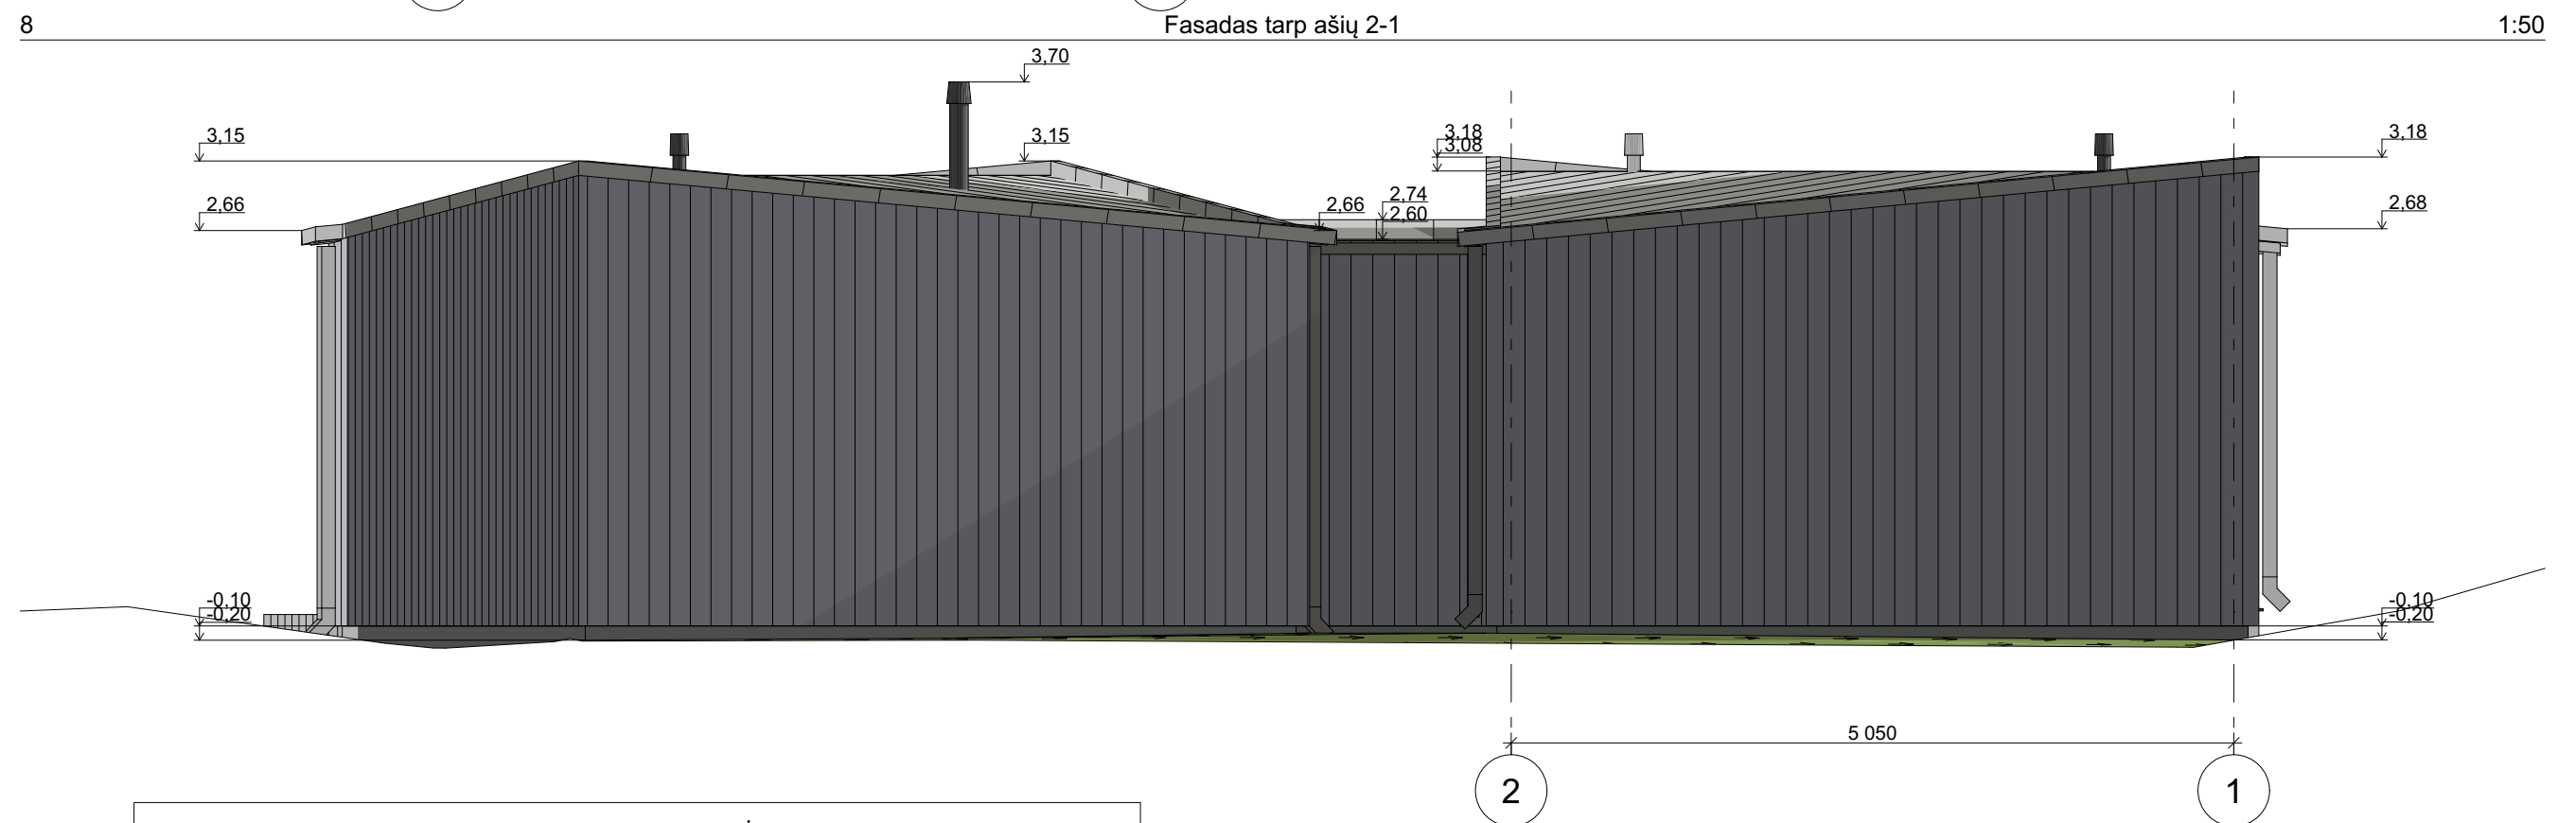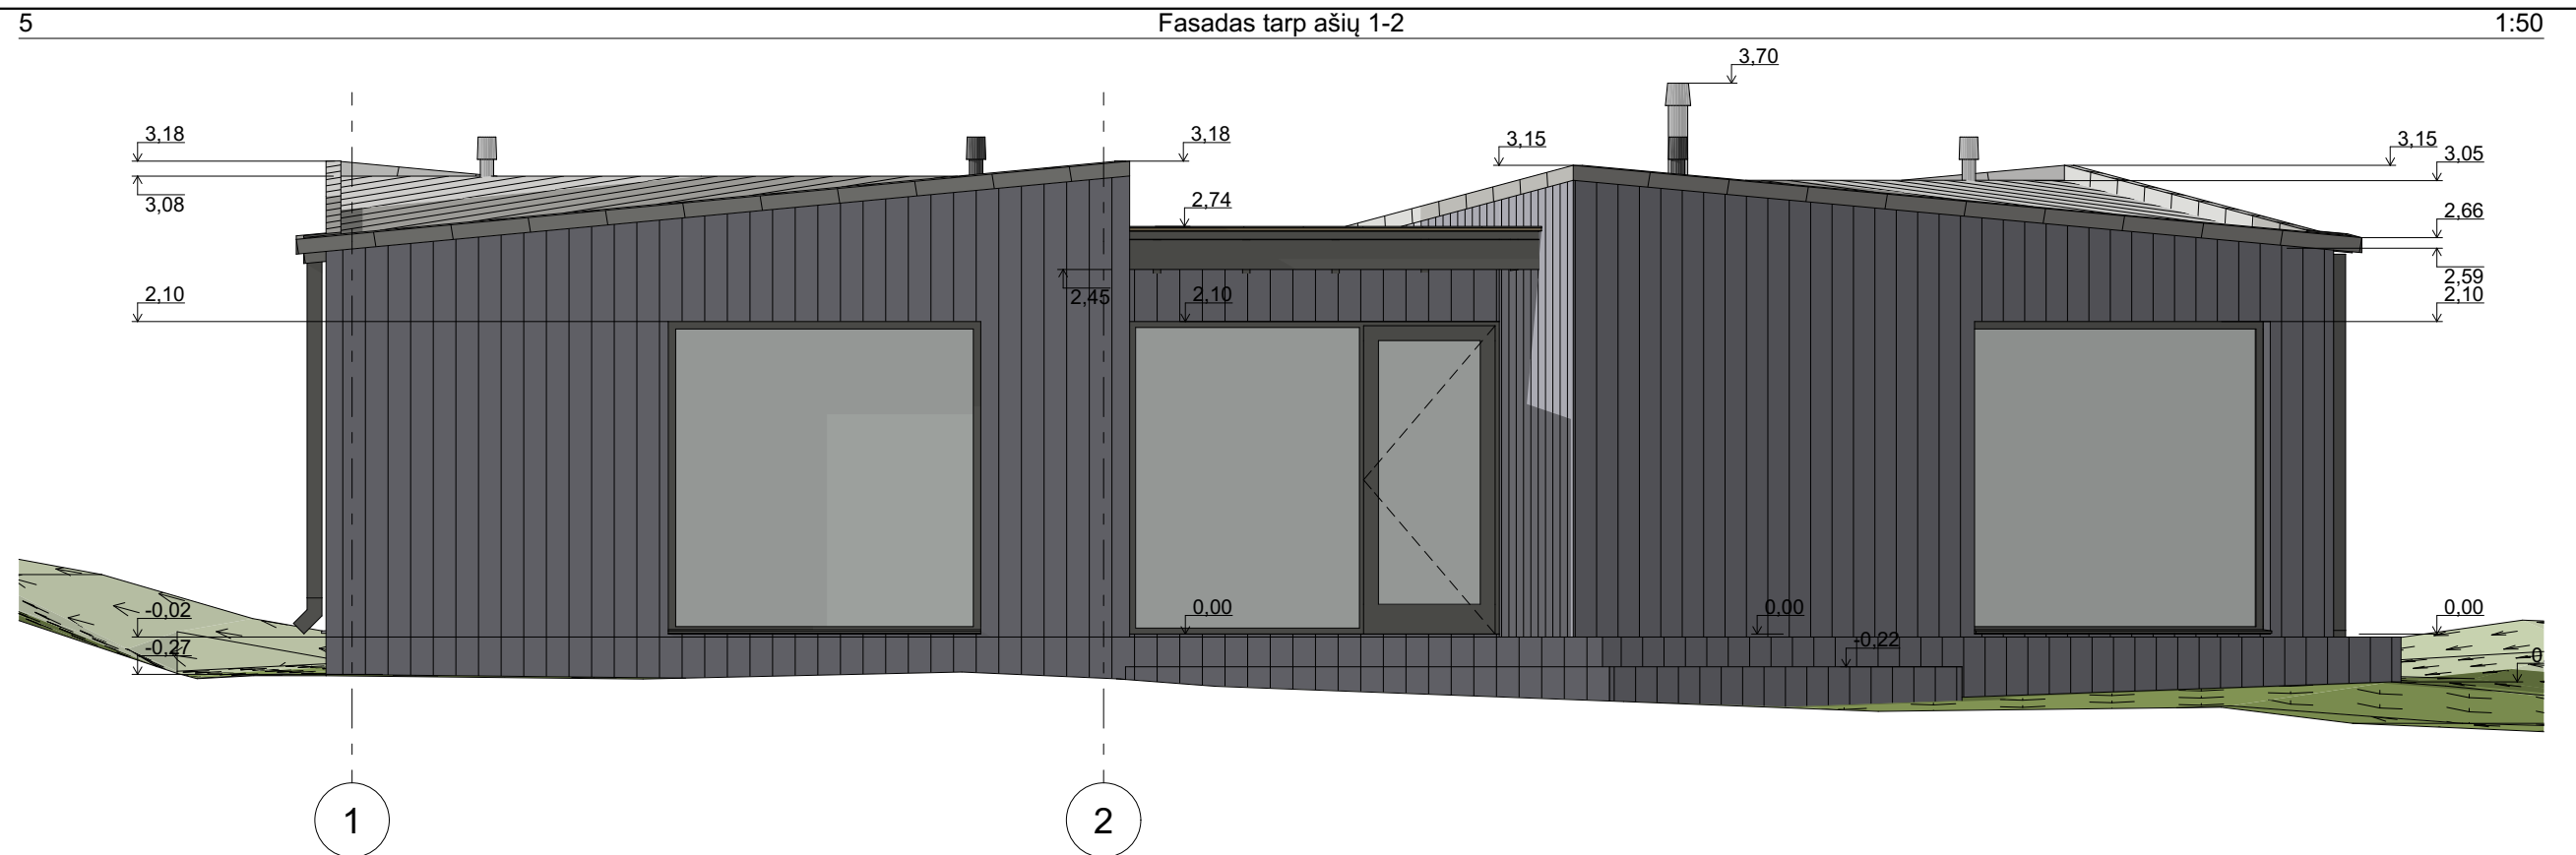

	FASADŲ APDAILOS LENTELĖ		
1	Cokolis		Tinkavimas, dažymas spalva RAL 7022
2	Sienos		Medinės dailylentės. Spalva RAL 7023
4	Stogas		Prilydoma bituminė ritininė danga (Juodos spalvos)
5	Durys, vartai, langai		Mediniai arba plastikiniai, rėmų spalva RAL 7022
6	Terasa		Medinės lentos. Spalva RAL 7023

1:50

Atestato Nr.	Architekto V. Daunoro projektavimo firma				Gyvenamosios paskirties (vieno buto) pastato Anykščių r.sav., Skiemonių sen., Palionių k., projektiniai pasiūlymai					
A885	arch.	V. Daunoras		2022 09	Fasadas tarp ašių 1-2, Fasadas tarp ašių 2-1				Laida	
A885	PV	V. Daunoras		2022 09						
PP	Statytojas: R.B.				2209-1-5-PP-SA				Lapas	Lapy
									5	6

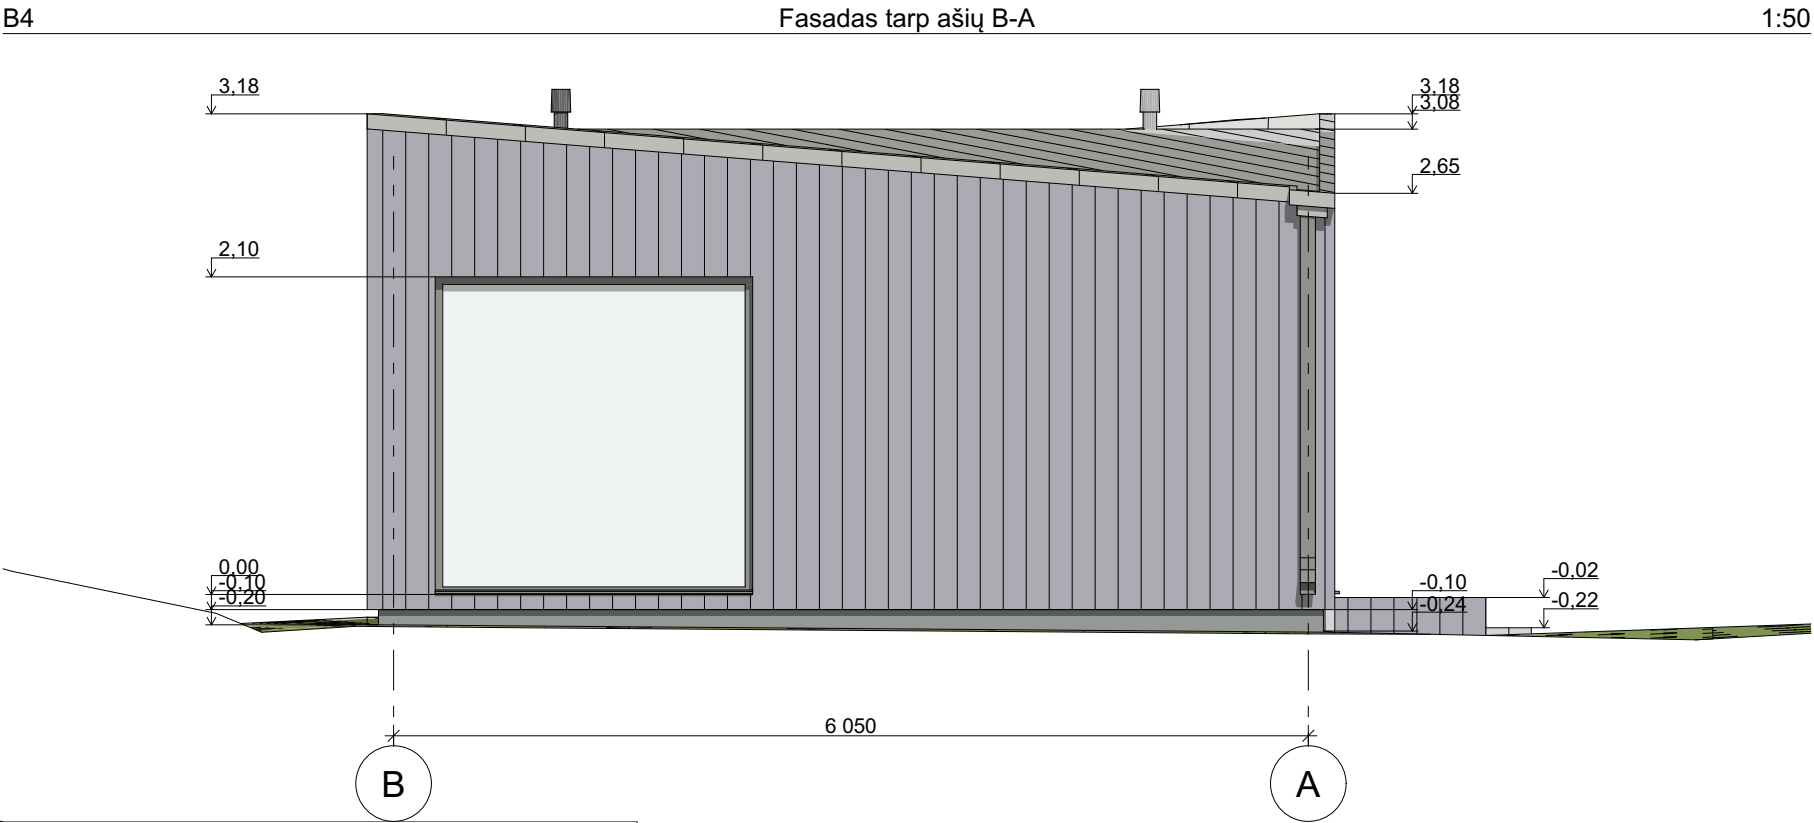
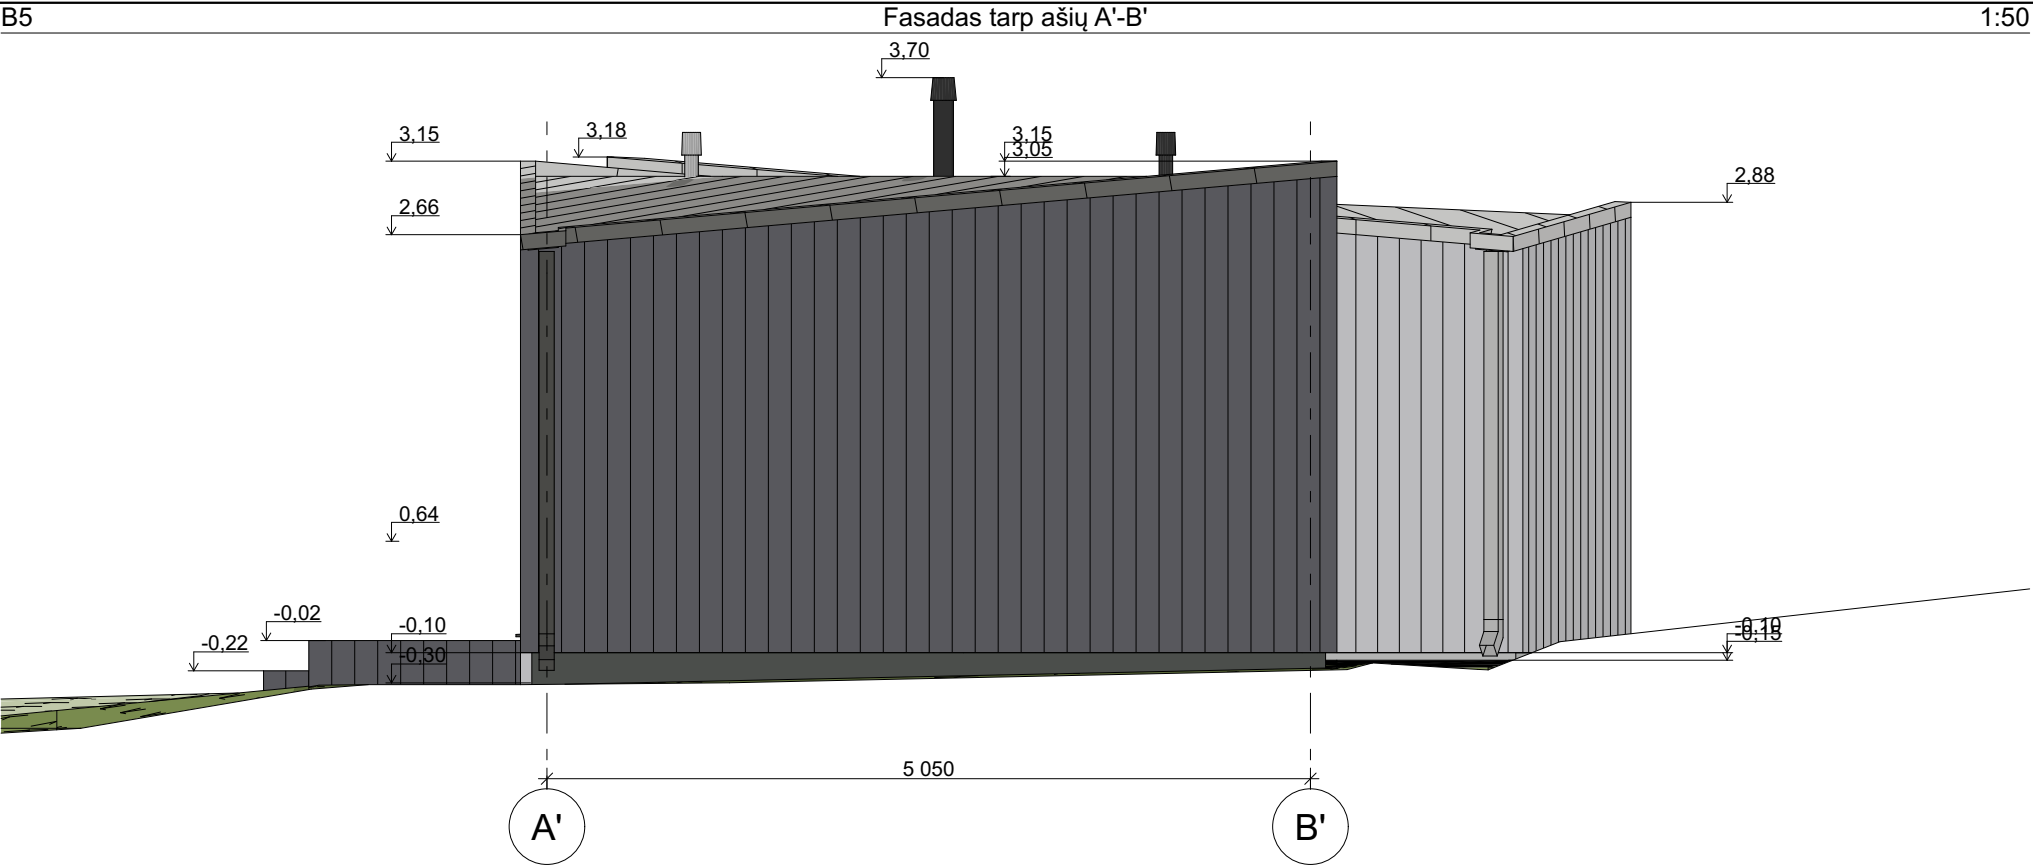


FASADŲ APDAILOS LENTELE		
1	Cokolis	Tinkavimas, dažymas spalva RAL 7022
2	Sienos	Medinės dailylentės. Spalva RAL 7023
4	Stogas	Prilydoma bituminė ritininė danga (Juodos spalvos)
5	Durys, vartai, langai	Mediniai arba plastikiniai, rėmų spalva RAL 7022
6	Terasa	Medinės lentos. Spalva RAL 7023

Pastaba: Spalvų kodus tikslinti statybos metu

1:50							
Atestato Nr.	Architekto V. Daunoro projektavimo firma				Gyvenamosios paskirties (vieno buto) pastato Anykščių r.sav., Skiemionių sen., Palionių k., projektiniai pasiūlymai		
A885	arch.	V, Daunoras		2022 09	Fasadas tarp ašių A'-B', Fasadas tarp ašių B-A		
A885	PV	V, Daunoras		2022 09			
PP	Statytojas: R.B.				2209-1-6-PP-SA	Lapas	Lapų
						6	6

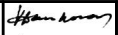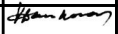

Atestato Nr.	Architekto V. Daunoro projektavimo firma				Gyvenamosios paskirties (vieno buto) pastato Anykščių r.sav., Skiemonių sen., Palionių k., projektiniai pasiūlymai		
A885	arch.	V, Daunoras		2022 09	Vizualizacijos	Laida	
A885	PV	V, Daunoras		2022 09			
PP	Statytojas: R.B.				2209-1-7-PP-SA	Lapas	Lapų
						7	6