


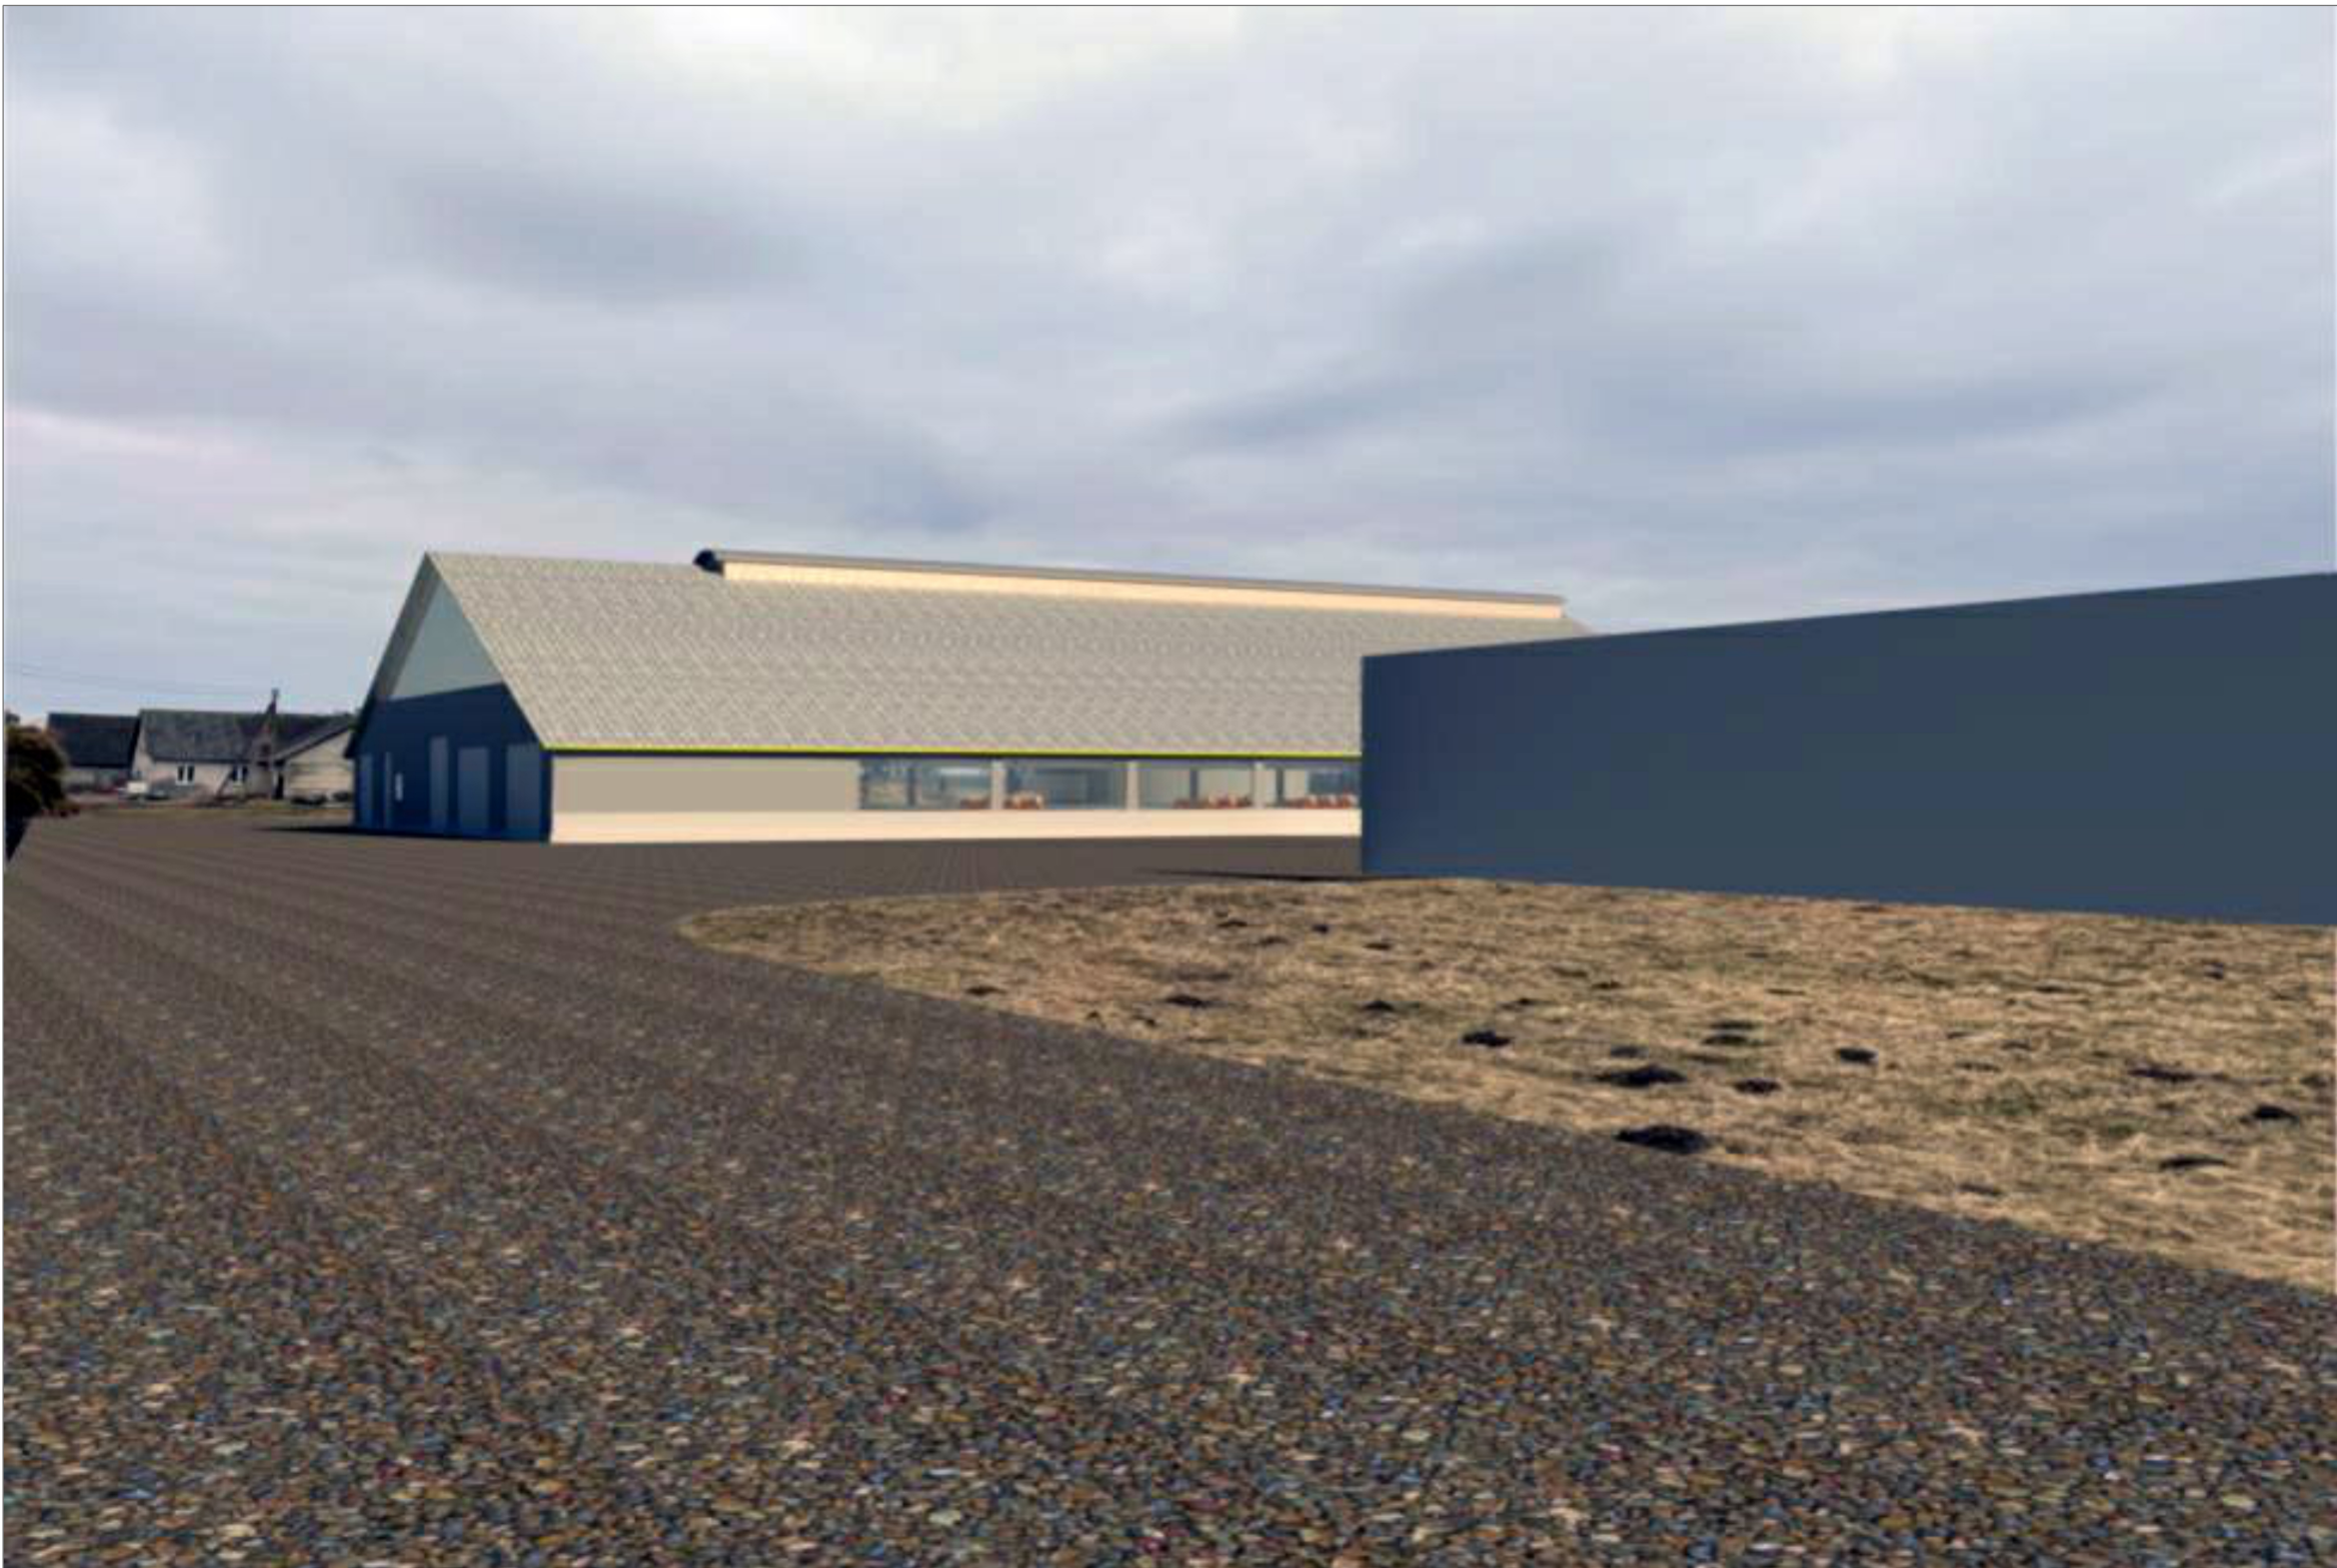

**„KITOS (FERMŲ) PASKIRTIES PASTATO (KARVIDĖS), KITOS  
PASKIRTIES INŽINERINIŲ STATINIŲ (REZERVUARAS,  
SILOSINĖS), VAIDEVUČIŲ K. 1, KAVARSKO SEN.,  
ANYKŠČIŲ R. SAV., STATYBOS PROJEKTAS”**


**"UŽSTATYMO ZONOS (SODYBVIETĖS) PRAPLĖTIMAS"**

|              |                                                            |                                       |   |       |      |
|--------------|------------------------------------------------------------|---------------------------------------|---|-------|------|
| A            |                                                            |                                       |   |       |      |
| 0            | 2023.04.                                                   | Statybą leidžiančiam dokumentui gauti |   |       |      |
| Laida        | Data                                                       | Keitimų pavadinimas (priežastis)      |   |       |      |
| Atestato Nr. | Projektuotojas:<br>MB "E. Suvorovo<br>projektavimo biuras" |                                       | Statinsys: Kitos (fermų) paskirties pastato (karvidės), kitos<br>paskirties inžinerinių statinių (rezervuaras, silosinės), Vaidevučių k. 1,<br>Kavarsko sen., Anykščių r. sav., statybos projektas |       |      |
|              |                                                            |                                       | Brėžinys: Vizualizacija   |       |      |
| A1067        | PV/PDV                                                     | A. Porutis                            |   |       |      |
|              | PVp/Arch.                                                  | E. Suvorov                            |   |       |      |
|              |                                                            |                                       |   |       |      |
| Kalba        | Statytojas:                                                |                                       | Žymuo:   | Lapas | Lapų |
| LT           | ūkininkas V. R.                                            |                                       | SES-120-01-TP-0-SA_B   | 1     | 1    |

UŽSTATYMO ZONOS (SODYBVIETĖS) PRAPLĖTIMO SCHEMA

SPRENDINIŲ BRĖŽINYS M 1:3000

SKLYPO PLOTAS 27,1316 ha

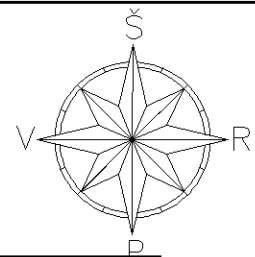

| Duomenys apie žemės sklypui nustatytas specialiausias žemės naudojimo sąlygas |                                             |   |                                                                                       |
|-------------------------------------------------------------------------------|---------------------------------------------|---|---------------------------------------------------------------------------------------|
| Eilės Nr.                                                                     | Specialiosios žemės naudojimo sąlygos kodas | Specialiosios žemės naudojimo sąlygos pavadinimas                                                     | Teritorijos, kurioje turi būti taikoma specialioji žemės naudojimo sąlyga, plotas, m² |
| 1                                                                             | 2                                           | II. Kelių apsaugos zonos                                                                              | 3242                                                                                  |
| 2                                                                             | 6                                           | VI. Elektros linijų apsaugos zonos                                                                    | 1215                                                                                  |
| 3                                                                             | 21                                          | XXI. Žemės sklypai, kuriuose įrengtos valstybei priklausiančios melioracijos sistemos, bei įrenginiai | 250083                                                                                |
| 4                                                                             | 52                                          | LII. Dirvožemio apsauga                                                                               | 258230                                                                                |

| Duomenys apie žemės sklypo servitutus |                 |   |                      |
|---------------------------------------|-----------------|---|----------------------|
| Eilės Nr.                             | Servituto kodas | Nekilnojamojo turto registre įrašyto ar teritorijų planavimo dokumente nustatyto servituto pavadinimas ir rūšis | Servituto plotas, m² |
| -                                     | -               | -   | -                    |

| Kadastro:                                         | vieta                             | Janušavos | blokas | sklypas             |
|---------------------------------------------------|-----------------------------------|-----------|--------|---------------------|
| Žemės sklypo kadastro Nr. 3 4 2 8 0 0 0 3 0 0 0 4 |                                   |           |        |                     |
| Gatvė, namo Nr.                                   | 1                                 |           |        |                     |
| Kaimas (miestelis)                                | Vaidevučių                        |           |        |                     |
| Seniūnija                                         | Kavarsko                          |           |        |                     |
| Miestas (rajonas)                                 | Anykščių                          |           |        |                     |
| Apskritis                                         | Utenos                            |           |        |                     |
| Gretimybė                                         | Gretimo žemės sklypo kadastro Nr. |           |        | Pastabos            |
| 1-5                                               |                                   |           |        | 8 m pločio kelias   |
| 5-10                                              |                                   |           |        | 14 m pločio kelias  |
| 10-11                                             | 3428/0003:340                     |           |        |                     |
| 11-12                                             | 3428/0003:341                     |           |        | Lietuvos Respublika |
| 12-13                                             | 3428/0003:112                     |           |        |                     |
| 13-14                                             | 3428/0003:212                     |           |        |                     |
| 14-15                                             |                                   |           |        | 8 m pločio kelias   |
| 15-1                                              | 3428/0003:212                     |           |        |                     |

SUTARTINIAI ŽENKLAI:

- Projektuojamos ribos
- Įvažiavimas
- Esama ūkininko sodybos ar pagalbinio ūkio ir kitos paskirties (fermų, ūkio, šiltnamių) pastatų teritorija
- Praplečiama ūkininko sodybos ar pagalbinio ūkio ir kitos paskirties (fermų, ūkio, šiltnamių) pastatų teritorija

|              |                                                                |                                                                                       |  |   |       |
|--------------|----------------------------------------------------------------|---------------------------------------------------------------------------------------|--|---|-------|
| A            |                                                                |                                                                                       |  |   |       |
| 0            | 2023.08.                                                       | Statybą leidžiančio dokumento (SLD) gavimui                                           |  |   |       |
| Laida        | Data                                                           | Keitimų pavadinimas (priežastis)                                                      |  |   |       |
| Atestato Nr. | Projektuotojas:<br><br>MB "E. Suvorovo<br>projektavimo biuras" |  |  | Statinys:<br>Kitos (fermų) paskirties pastato (kavidės), kitos paskirties inžinerinių statinių (rezervuaro, silosinės), Vaidevučių k. 1, Kavarsko sen., Anykščių r. sav. statybos projektas |       |
| A 274        | PV/PDV                                                         | A. Porutis                                                                            |  | Brėžinys:   | Laida |
|              | Arch.                                                          | E. Suvorov                                                                            |  | Užstatymo zonos (sodybviėtės) praplėtimo schema   | 0     |
|              |                                                                |                                                                                       |  |   |       |
| Kalba        | Statytojas:                                                    |                                                                                       |  | Žymuo:   | Lapas |
| LT           | Ūkininkas V. R.                                                |                                                                                       |  | SES-120-00-TP-0-SP_B   | Lapų  |
|              |                                                                |                                                                                       |  |   | 1     |
|              |                                                                |                                                                                       |  |   | 1     |