



6150349.34/583810.63

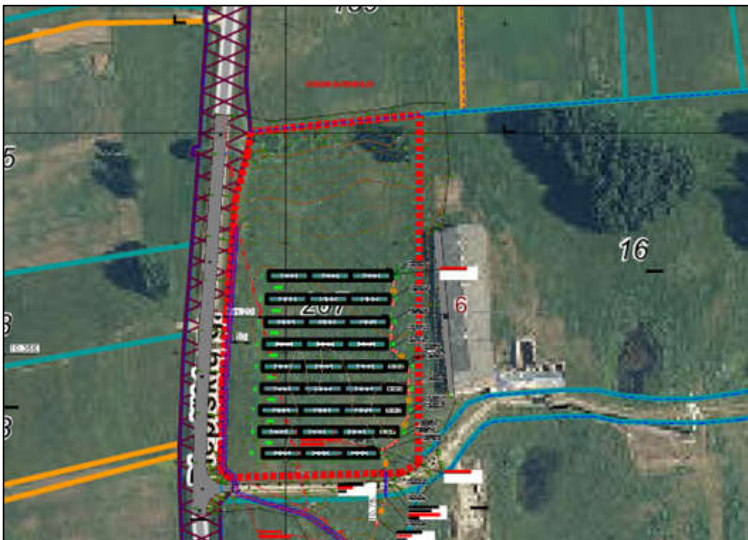

PAVADINIMAS	MATO VIENTAS	PROJEKTUOJAMA	PASTABOS
1. SKLYPO PLOTAS	m²	13700	
1.1. SKLYPO UŽSTATYMO PLOTAS	m²	0	ESAMAS
1.2. SKLYPO UŽSTATYMO INTENSIVUMAS	%	0	ESAMAS
1.3. SKLYPO UŽSTATYMO INTENSIVUMAS	%	0	ESAMAS
1.4. APJELBINTAS ŽEMĖS PLOTAS (DALIAMIS PLOTAS)	%	0	ESAMAS
1.5. AUTOMOBILIŲ STOVĖJIMO VIETŲ SKAIČIUS	vnt.	0	ESAMAS
1.7. SKLYPO UŽSTATYMO TANKUMAS	%	0	ESAMAS
2. RITOR PAKIRTIES INŽINERINIAI STATINIAI			
2.1. STOVIMO SU SAULĖS ŠVIŠKOS (FOTOVOLTIŠNĖ) ELEKTRINĖ NR.1			
2.1.1. MODULIŲ (ELEMENTŲ) SKAIČIUS	vnt.	917	
2.1.2. GALINGUMAS	kW	488,765	
SUTARTINIAI ŽENKLAI			
SKLYPO RIBA			
KAIMYNNINIŲ SKLYPŲ RIBOS			
PROJEKTUOJAMI SAULĖS MODULIAI			
PROJEKTUOJAMA 10 KV KABELINĖ LINIJA			
PROJEKTUOJAMA 0,4KV KABELINĖ LINIJA			
PROJEKTUOJAMI NUOLATINĖS SROVĖS LAIDAI			
PROJEKTUOJAMA RYŠIŲ KABELIŲ LINIJA			
PROJEKTUOJAMAS APSAUGINIS VAMZDIS			
PROJEKTUOJAMAS ŽEMINIMO LAIDININKAS			
PROJEKTUOJAMA EL. KABELIO APSAUGOS ZONA			
DEMONTUOJAMI ELEKTROS ĮRENGINIAI			
PROJEKTUOJAMI INVERTERIAI			

- PASTABOS:
- Projektą keisti galima tik gavus projekto rengėjo ir projekto vadovo sutikimą.
 - Topografinės nuotraukos sutartiniai žymėjimai parengti pagal Techninių reikalavimų reglamentą GKTR 2.1.1.03:2014 „Topografinių erdvinio objektų rinkinys ir topografinių erdvinio objektų sutartiniai ženklai“.
 - Matmenys pateikti metrais.
 - Koordinatų sistema: LKS-94.
 - Aukščių sistema: LAS 07.
 - Prieš pradėdant statybos darbus inžinerinių tinklų apsaugos zonoje, išskirti žemės darbus vykdyti vietoje esančių požeminių statinių, susisiekimo komunikacijų, inžinerinių tinklų, ar jų atstovų ne vėliau kaip prieš 5 dienas iki darbų pradžios pranešama jiems tikslų žemės darbus pradžios laiką ir vietą, taip pat, jei žemės darbus reikia vykdyti kelių (gatvių) bei kelių statinių apsaugos zonoje, informuoti teritorinės policijos įstaigas.
 - Žemės darbus vykdyti vietoje pažymėti esančių požeminių inžinerinių statinių vietas, kultūros paveldo objektų teritorijų bei jų apsaugos zonų, saugomų teritorijų bei jų apsaugos zonų ribas ir imtis priemonių apsaugoti statinius, derlingą dirvožemį, reljefą bei želdinius nuo galimos žalos.
 - Prieš žemės darbus vykdyti pradžių inžinerinių tinklų bei kitų inžinerinių statinių apsaugos zonoje suderinti su jų savininkais (naudotojais, valdytojais) saugos priemones ir įvykdyti elektros, šilumos tinklų, naftotiekio, dujotiekio, kitų inžinerinių tinklų savininkų (naudotojų), valstybės priklausančių melioracijos statinių valdytojo atstovo nurodymus (šie nurodymai įrašomi į Statybos darbų žurnalą).
 - Kai statybos aikštelėje požeminių inžinerinių statinių vietas tiksliai nežinomos, turi būti išskirti šių statinių savininkai (naudotojai, valdytojai) ar jų atstovai, kurie privalo būti žemės darbus vykdyti vietoje, kol bus nustatyta tiksliai šių statinių vietas.
 - Atkastieji požeminiai inžineriniai statiniai užpildami gruntu, dalyvaujant jų savininkams (naudotojams) ar jų atstovams. Kai gruntu užpildomas iškasos kelių važiuojamojoje dalyje, turi dalyvauti ir kelių savininkas (naudotojas) ar jo atstovas. Apie užpildymo darbų pradžią inžinerinių statinių savininkams turi būti pranešta ne vėliau kaip prieš parą. Užpildamas gruntas sutankinamas

Kabelių tiesimo pjūvis

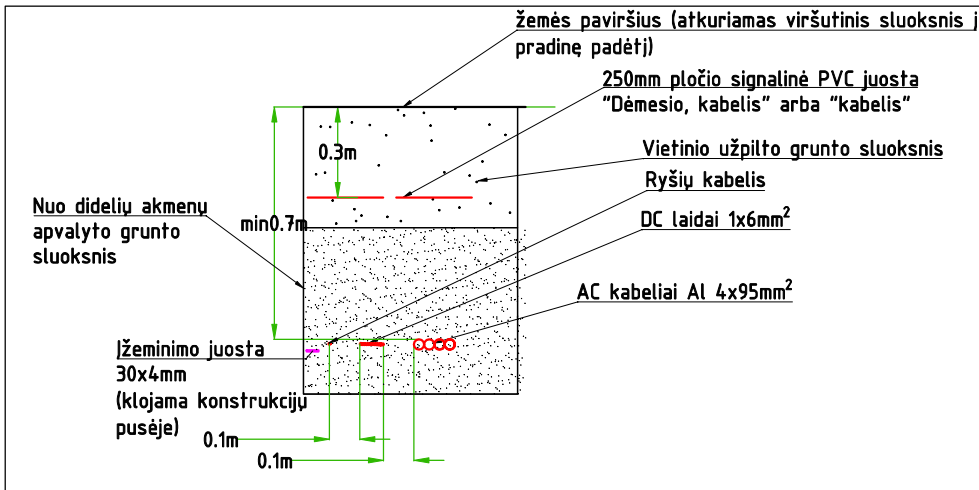

0	2022-11	PROJEKTO VIEŠINIMUI.			
Laida	Išleidimo data	Laidos statusas, keitimo priežastis (jei tokia taikoma)			
Atest. Nr.		MB "STATYBŲ IDĖJA" kodas:303339699, Aušros al.66a-13, Šiauliai tel. +37067361089, el.paštas: info@statybuideja.lt		Statinio projekto pavadinimas:	
				KITOS PASKIRTIES INŽINERINIO STATINIO (SAULĖS ŠVIŠKOS ENERGIJOS ELEKTRINĖS) MAČIONIŲ K., SKIEMONIŲ SEN., ANYKŠČIŲ R. SAV., (SKL.KAD. NR.3440/0001:267), STATYBOS PROJEKTINIAI PASIŪLYMAI	
35212	PV	Aurelijus Dabrikas		Dokumento pavadinimas:	Laida
35485	PDV	Aurelijus Dabrikas		SKLYPO PLANAS SU PROJEKTUOJAMA SAULĖS ELEKTRINE M1:500	0
LT	Užsakovas: UAB "ANVEJA" kodas 302485509			Dokumento žymuo: ETERNIA-350-01-01-PP-BD.BR-01	Lapas 1 Lapų 1



PAYADIRIMAS	MATO VERTINIS	PROJEK- TUOJAMA	PASTABOS
LUBILYPAIS			
1.1. SKILYPAIS PLOTAS	m ²	13790	
1.2. SKILYPAIS UŽSTATYTO PLOTAS	m ²	0	ESAIMAS
1.3. SKILYPAIS UŽSTATYTO IŠVENYRIMAS	%	0	ESAIMAS
1.4. SKILYPAIS ŽEMIS PLOTAS GALIMAS PLOTAS	%		ESAIMAS
1.5. AUTOMOBILIŲ STOVYJIMO VIETŲ SKAIČIUS	vnt.	0	ESAIMAS
1.7. SKILYPAIS UŽSTATYTO TANKUMAS	%	0	ESAIMAS
8. KITOS PASKIRTIES INŽINIERINIAI STATINIAI			
2.1. STOGINĖ SU SAULĖS ŠVIŠKOS FOTOVOLTIKŲ ELEKTRENE NR.1			
2.1.1. MODULIŲ ELEMENTŲ PLOTAS	vnt.	817	
2.1.2. GALINGUMAS	kW	498,765	

SUTARTINIAI ŽENKLAI


- | | |
|---|---|
|  | SKILPYU RIBA |
| | KAIMYNIŲ SKILPYV RIBOS |
|  | PROJEKTUOJAMI SAULĖS MODULIAI |
|  | PROJEKTUOJAMA 10 KV KABELINĖ LINIJA |
|  | PROJEKTUOJAMA 0,4KV KABELINĖ LINIJA |
|  | PROJEKTUOJAMI NUOLATINĖS SROVĖS LAIDAI |
|  | PROJEKTUOJAMA RYŠIŲ KABELIŲ LINIJA |
|  | PROJEKTUOJAMAS APSAUGINIS VAMZDIS |
|  | PROJEKTUOJAMAS ŽEMINIO LAIDININKAS |
|  | PROJEKTUOJAMO EL. KABEILO APSAUGOS ZONA |
|  | DEMONTUOJAMI ELEKTROS ĮRENGINIAI |
|  | PROJEKTUOJAMI INVERTERIAI |

PASTABOS:

- [illegible]

344000010046

Kabeliņū tiesimo pļūvis

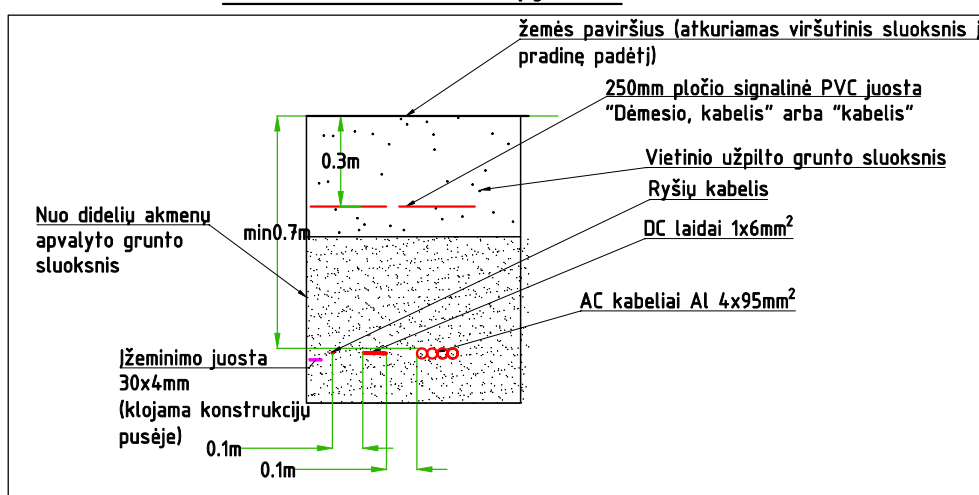[illegible]



PAYADIRIMAS	MATO VERTINIS	PROJEK- TUOJAMA	PASTABOS
LUBILYPAIS			
1.1. SKILYPAIS PLOTAS	m ²	13790	
1.2. SKILYPAIS UŽSTATYTO PLOTAS	m ²	0	ESAIMAS
1.3. SKILYPAIS UŽSTATYTO IŠVENYRIMAS	%	0	ESAIMAS
1.4. SKILYPAIS ŽEMIS PLOTAS GALIMAS PLOTAS	%		ESAIMAS
1.5. AUTOMOBILIŲ STOVYJIMO VIETŲ SKAIČIUS	vnt.	0	ESAIMAS
1.7. SKILYPAIS UŽSTATYTO TANKUMAS	%	0	ESAIMAS
8. KITOS PASKIRTIES INŽINIERINIAI STATINIAI			
2.1. STOGINĖ SU SAULĖS ŠVIŠKOS FOTOVOLTIKŲ ELEKTRENE NR.1			
2.1.1. MODULIŲ ELEMENTŲ PLOTAS	vnt.	817	
2.1.2. GALINGUMAS	kW	498,765	

SUTARTINIAI ŽENKLAI


	SKILPYU RIBA
	KAIMYNIŲ SKILPYV RIBOS
	PROJEKTUOJAMI SAULĖS MODULIAI
	PROJEKTUOJAMA 10 KV KABELINĖ LINIJA
	PROJEKTUOJAMA 0,4KV KABELINĖ LINIJA
	PROJEKTUOJAMI NUOLATINĖS SROVĖS LAIDAI
	PROJEKTUOJAMA RYŠIŲ KABELIŲ LINIJA
	PROJEKTUOJAMAS APSAUGINIS VAMZDIS
	PROJEKTUOJAMAS ŽEMINIO LAIDININKAS
	PROJEKTUOJAMO EL. KABEILO APSAUGOS ZONA
	DEMONTUOJAMI ELEKTROS ĮRENGINIAI
	PROJEKTUOJAMI INVERTERIAI



PASTABOS:

- [illegible]

344000010046

Kabeliņū tiesimo pļūvis

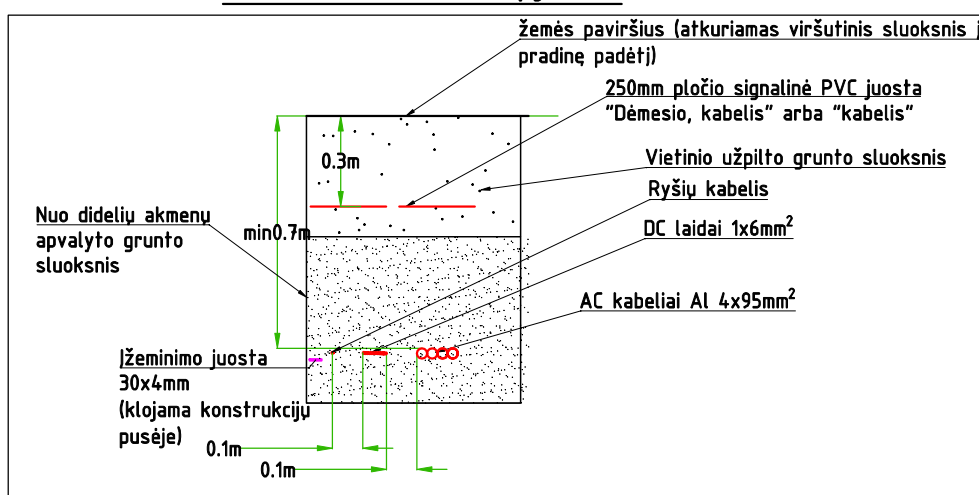
[illegible]

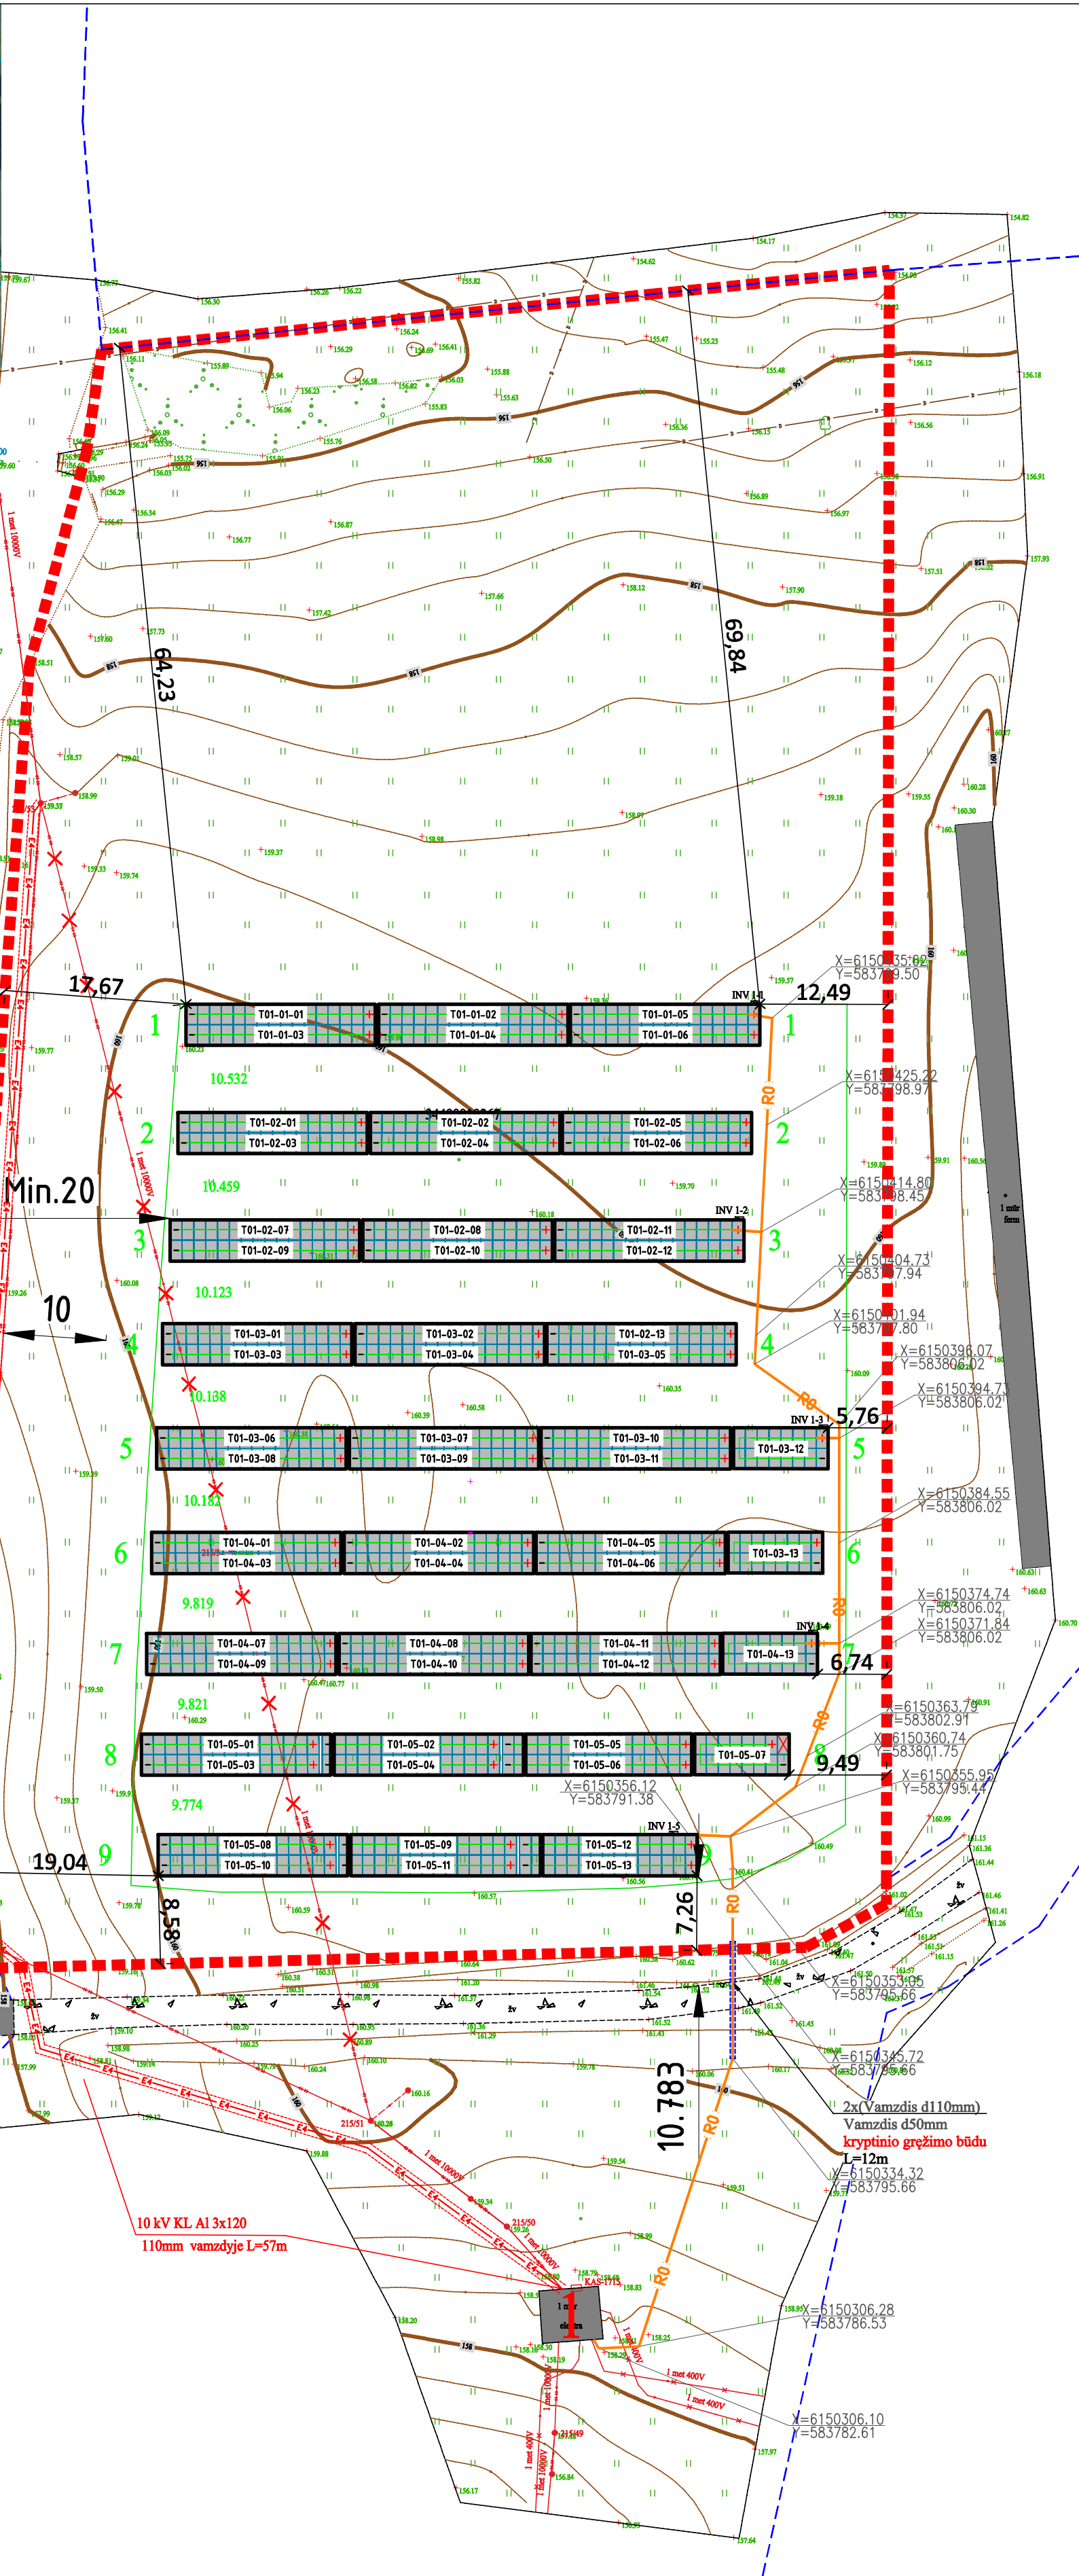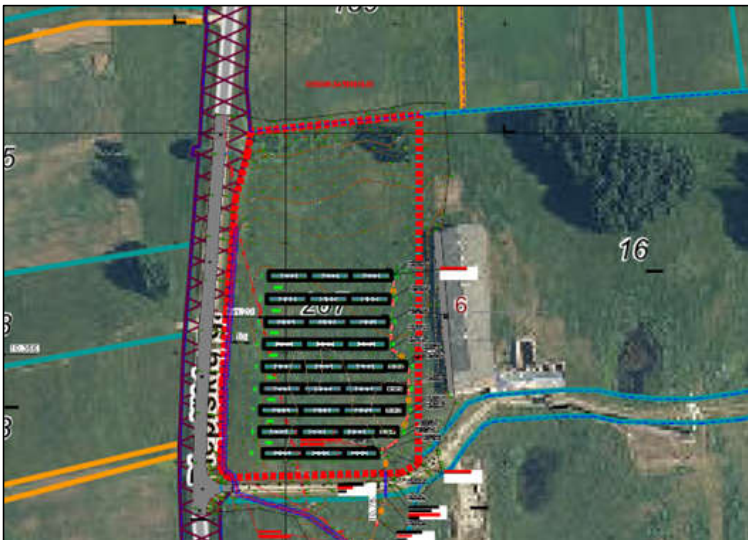



PAVADINIMAS	MATO VIENTAS	PROJEK- TUOJAMA	PASTABOS
1.1. SKLYPO PLOTAS	m²	13700	
1.2. SKLYPO UŽSTATYMO PLOTAS	m²	0	ESAMAS
1.3. SKLYPO UŽSTATYMO INTENSIVUMAS	%	0	ESAMAS
1.4. APDĖLONTAS ŽEMĖS PLOTAS (DALIAMIS PLOTAS)	%		ESAMAS
1.5. AUTOMOBILIŲ STOVĖJIMO VIETŲ SKAČIUS	vnt.		ESAMAS
1.7. SKLYPO UŽSTATYMO TANKUMAS	%	0	ESAMAS
8. RITOR PASKIRTIES INŽINERINIAI STATINIAI			
2.1. STOVIMŲ SU SAULĖS ŠVIŠKOS (FOTOVOLTIŲNĖ) ELEKTRINE NR.1			
2.1.1. MODULIŲ (ELEMENTŲ) SKAČIUS	vnt.	917	
2.1.2. GALINGUMAS	kW	488,765	
SUTARTINIAI ŽENKLAI			
- - - SKLYPO RIBA			
- - - KAIMYNNINIŲ SKLYPŲ RIBOS			
☐ PROJEKTUOJAMI SAULĖS MODULIAI			
-E4- PROJEKTUOJAMA 10 KV KABELINĖ LINIJA			
-E1- PROJEKTUOJAMA 0,4KV KABELINĖ LINIJA			
-DC- PROJEKTUOJAMI NUOLATINĖS SROVĖS LAIDAI			
-R0- PROJEKTUOJAMA RYŠIŲ KABELIŲ LINIJA			
- - - PROJEKTUOJAMAS APSAUGINIS VAMZDIS			
- - - PROJEKTUOJAMAS ŽEMINIMO LAIDININKAS			
- - - PROJEKTUOJAMO EL. KABELIO APSAUGOS ZONA			
✕ DEMONTUOJAMI ELEKTROS ĮRENGINIAI			
+ PROJEKTUOJAMI INVERTERIAI			

- PASTABOS:
- Projektą keisti galima tik gavus projekto rengėjo ir projekto vadovo sutikimą.
 - Topografinės nuotraukos sutartiniai žymėjimai parengti pagal Techninių reikalavimų reglamentą GKTR 2.1.1.03:2014 „Topografinių erdvinių objektų rinkinys ir topografinių erdvinių objektų sutartiniai ženklai“.
 - Matmenys pateikti metrais.
 - Koordinatų sistema: LKS-94.
 - Aukščių sistema: LAS 07.
 - Prieš pradėdant statybos darbus inžinerinių tinklų apsaugos zonoje, iškviesti žemės darbų vykdymo vietoje esančių požeminių statinių, susisiekimo komunikacijų savininkus (naudotojus, valdytojus) ar jų atstovus ne vėliau kaip prieš 5 dienas iki darbų pradžios pranešdamas jiems tikslų žemės darbų pradžios laiką ir vietą, taip pat, jei žemės darbus reikia vykdyti kelių (gatvių) bei kelių statinių apsaugos zonoje, informuoti teritorinės policijos įstaigas.
 - Žemės darbų vykdymo vietoje pažymėti esamų požeminių inžinerinių statinių vietas, kultūros paveldo objektų teritorijų bei jų apsaugos zonų, saugomų teritorijų bei jų apsaugos zonų ribas ir imtis priemonių apsaugoti statinius, derlingą dirvožemį, reljefą bei želdinius nuo galimos žalos.
 - Prieš žemės darbų vykdymo pradžią inžinerinių tinklų bei kitų inžinerinių statinių apsaugos zonoje suderinti su jų savininkais (naudotojais, valdytojais) saugos priemones ir įvykdyti elektros, šilumos tinklų, naftotiekio, dujotiekio, kitų inžinerinių tinklų savininkų (naudotojų), valdytojų priklausantių melioracijos statinių valdytojo atstovo nurodymus (šie nurodymai įrašomi į Statybos darbų žurnalą).
 - Kai statybos aikštelėje požeminių inžinerinių statinių vietas tiksliai nežinomos, turi būti iškviesti šių statinių savininkai (naudotojai, valdytojai) ar jų atstovai, kurie privalo būti žemės darbų vykdymo vietoje, kol bus nustatyta tiksliai šių statinių vieta.
 - Atkastieji požeminiai inžineriniai statiniai užpilami gruntu, dalyvaujant jų savininkams (naudotojams) ar jų atstovams. Kai gruntu užpilamos iškasos kelių važiuojamojoje dalyje, turi dalyvauti ir kelių savininkas (naudotojas) ar jo atstovas. Apie užpylimo darbų pradžią inžinerinių statinių savininkams turi būti pranešta ne vėliau kaip prieš parą. Užpilamas gruntas sutankinamas

Kabėlių tiesimo pjūvis

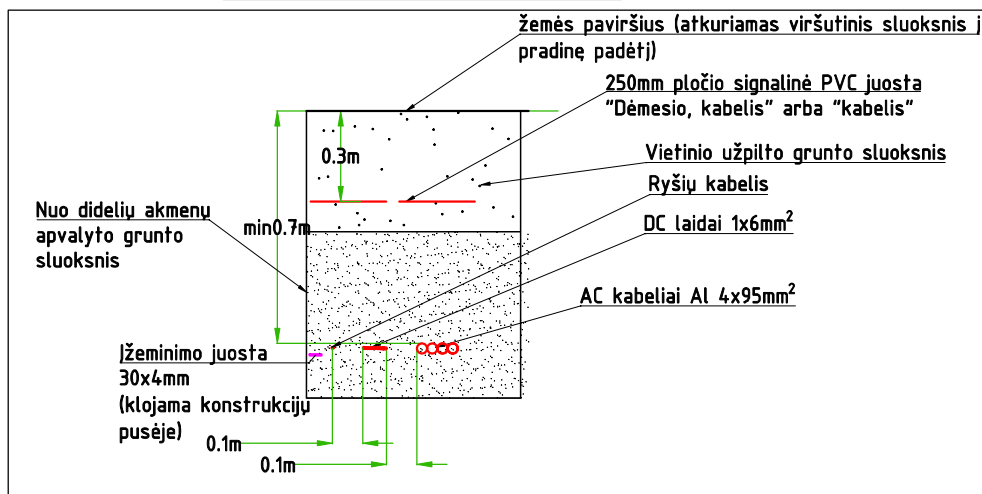

0	2022-08	PROJEKTO VIEŠINIMUI.	
Laida	Išleidimo data	Laidos statusas, keitimo priežastis (jei tokia taikoma)	
Atest. Nr.		MB "STATYBŲ IDĖJA" kodas:303339699, Aušros al.66a-13, Šiauliai tel. +37067361089, el.paštas: info@statybuideja.lt	
35212	PV	Aurelijus Dabrikas	Dokumento pavadinimas:
35485	PDV	Aurelijus Dabrikas	SKLYPO PLANAS SU PROJEKTUOJAMAJAIS RYŠIŲ KABELIAIS M1:500
LT	Užsakovas:	UAB "ANVEJA" kodas 302485509	Dokumento žymuo:
			ETERNIA-350-01-01-PP-BD.BR-04
			Lapas Lapu
			1 1

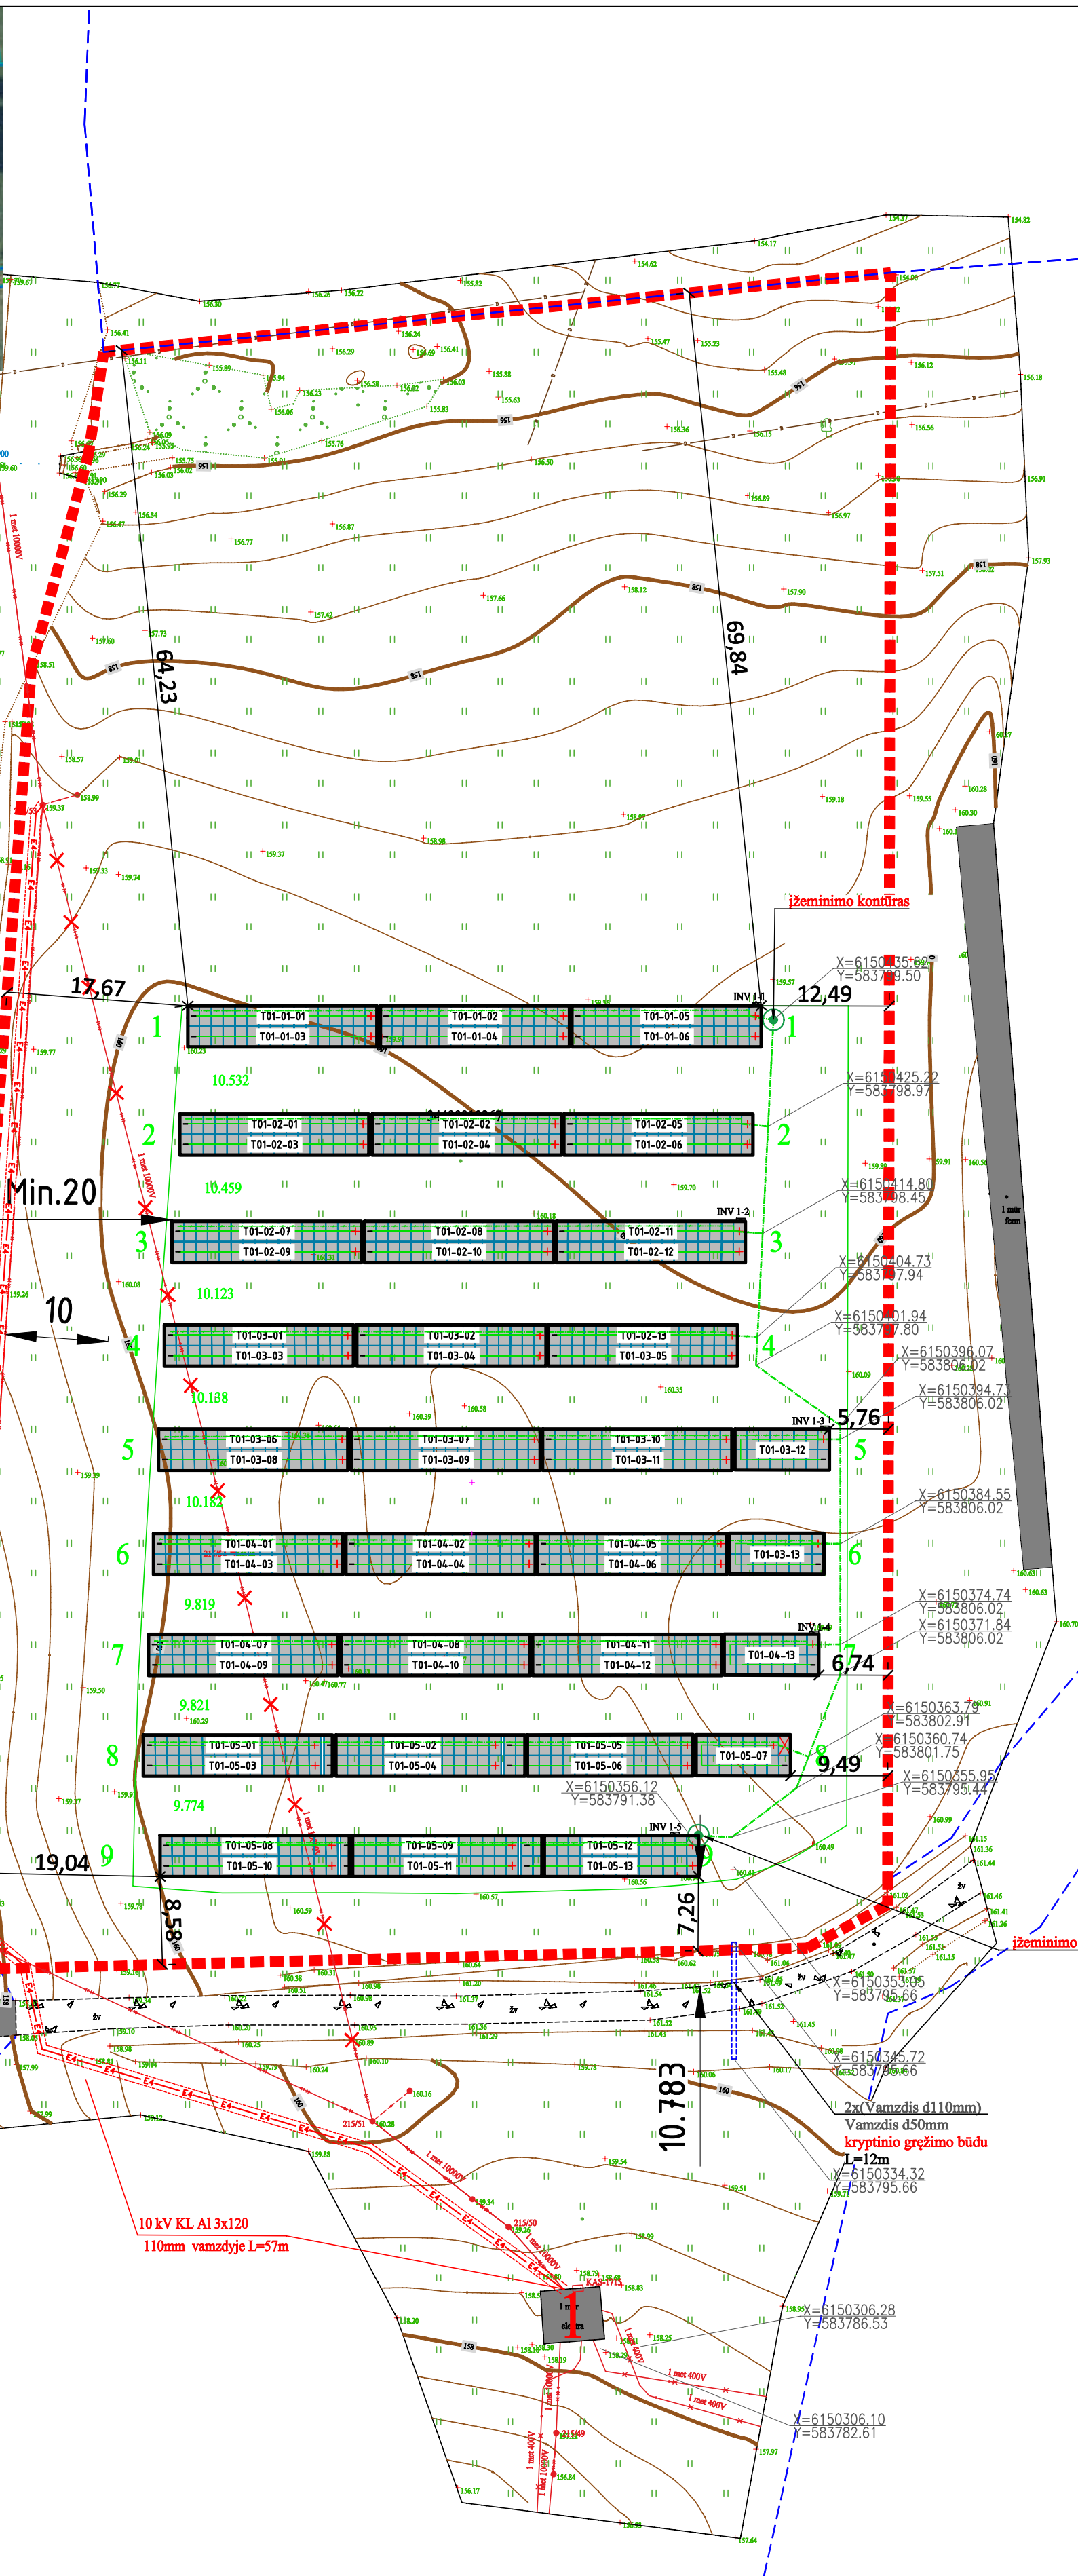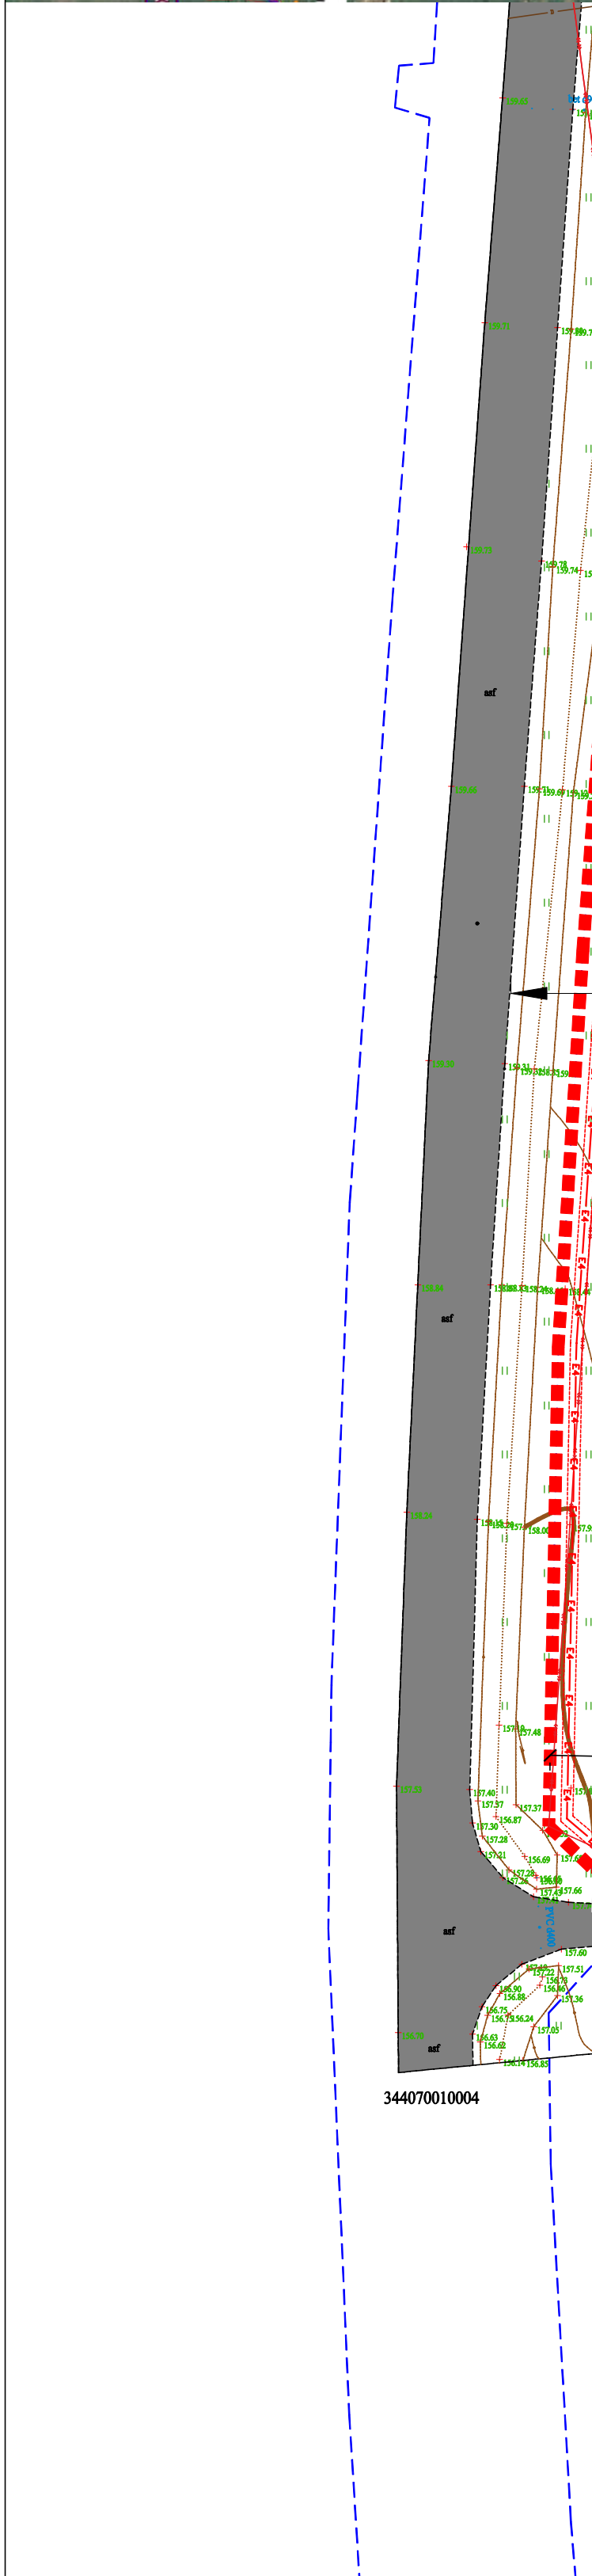

SUTARTINAI ŽENKLAI	
	SKLYPO RIBA
	KAIMYNIŲ SKLYPŲ RIBOS
	PROJEKTUOJAMI SAULĖS MODULIAI
	PROJEKTUOJAMA 10 kV KABELINĖ LINIJA
	PROJEKTUOJAMA 0,4kV KABELINĖ LINIJA
	PROJEKTUOJAMA NUOLATINIS SROVĖS LAIDAI
	PROJEKTUOJAMA RYŠIŲ KABELIŲ LINIJA
	PROJEKTUOJAMAS APSAUGINIS VAMZDIS
	PROJEKTUOJAMAS ŽEMINIMO LAIDININKAS
	PROJEKTUOJAMO EL. KABELIO APSAUGOS ZONA
	DEMONTUOJAMI ELEKTROS ĮRENGINIAI
	PROJEKTUOJAMI INVERTERIAI

PASTABOS:


1. Projektą keisti galima tik gavus projekto rengėjų ir projekto vadovo sutikimą.
2. Topografinės nuotraukos sutartinai žemėlapiui parengti pagal Techninių reikalavimų reglamentą GKT 2.1.1.03:2014 „Topografinių erdvinių objektų rinkinys ir topografinių erdvinių objektų sutartiniai ženklai“.
3. Matavimų patalpa matavimams.
4. Koordinacinė sistema: URS-94
5. Aukštis sistema: LAS 07
6. Prieš precedentą statybos darbus inžinerinių tinklų apsaugos zonose, iškviesti žemes darbu vykdyti vietose, esančiose poženiniams statiniams, susisiekti su komunalinių sąvinių savininkais (naudotojais, valdytojais) ar įstatytais ne vėliau kaip prieš 5 dienas iki darbu pradžios inžinerinių tinklų apsaugos zonose, žemes darbu pradėti laisvi ir vieta, taip pat, jei žemes darbu reikia vykdyti kelni (gatvė) bei keli statinių apsaugos zonose, įformuoti teritorijos plotas įsigalas, išduoti žemes darbu vykdyti vietose, esančiose poženiniams statiniams, inžinerinių statinių vietas, kultūros paveldo objektų, teritorijų bei ir apsaugos zonų, saugomų teritorijų bei ir apsaugos zonų ribas ir imtis priemonių apsaugoti statinius, kultūros paveldo objektus, teritorijas bei ir apsaugos zonų.
7. Prieš žemes darbu vykdyti pradži inžinerinių tinklų bei keli inžinerinių statinių apsaugos zonose suderinti su ji savininkais (naudotojais, valdytojais) sąsą priemonės ir įvykdyti elokes, šilumos tinklų, natybiški, dujotiekio, keli inžinerinių tinklų apsaugos (naudotojų), valdytojų priklausančių melioracijos statinių valdytojų atsakovo nuordymus ir keli nurodymai įdomi į Statybos darbu žemes darbu vykdyti vietose, esančiose poženiniams statiniams inžinerinių statinių statinių vietas tiksliai nežinomos, turi būti iškviesti ši statinių savininkai (naudotojai, valdytojai) ar įstatovai, kuri privalo būti žemes darbu vykdyti vietose, kol bus nustatyta tiksli ši statinių vieta.
8. Atkasteji poženiniai inžineriniai statiniai užimami gruntu, dalyvaunų įstatovams (naudotojams) ar įstatovams. Kai gruntu užimamas likasos keli užimauojamoje dalyje, turi dalyvauti ir keli savininkas (naudotojas) ar įstatovai. Ape užimamo darbu pradži inžinerinių statinių savininkams turi būti pranešta ne vėliau kaip prieš parą. Užplisimas gruntas sutankinamas

344000010046

Diagram illustrating the cross-section of a drainage system with the following components and dimensions:

- žemės paviršius** (atkuriamas viršutinis sluoksnis ir pradine padėtimi)
- 250mm pločio signalinė PVC juosta** "Dėmesio, kabelis" arba "kabelis"
- Vietinio užpildito grunto sluoksnis**
- Ryšių kabelis**
- DC laidai** 1x6mm²
- AC kabeliai** Al 4x95mm²
- Ižeminimo juosta** 30x4mm (klojama konstrukcijų pusėje)
- Nuo didelių akmenų apvalyto grunto sluoksnis** (min 0.7m)
- Dimensions:** 0.3m, 0.1m, 0.1m

0	2022-08	PROJEKTO VIEŠINIMUI.					
Laida	Išleidimo data	Laidos statusas, keitimo priežastis (jei tokia taikoma)					
Afest. Nr.		MB "STATYBŲ IDĖJA"		Statinio projekto pavadinimas:			
		kodas:303339699, Aušros al.66a-13, Šiauliai tel. +37067361089, el.paštas: info@statybuideja.lt		KITOS PASKIRTIES INŽINERINIO STATINIO (SAULĖS ŠVIENOS ENERGIJUS ELEKTRINĖS) MAČIONIŲ K., SKIEMIONIŲ SEN., ANYKŠČIŲ R. SAV., (SKL.KAD. NR.3440/0001:267), STATYBOS PROJEKTINIAI PASIŪLYMAI			
35212	PV	Aurelijus Dabrikas		Dokumento pavadinimas:		Laida	
35485	PDV	Aurelijus Dabrikas		ĮŽEMINIMO PLANAS M1:500		0	
LT	Užsakovas: UAB "ANVEJA" kodas 302485509			Dokumento žymuo: ETERNIA-350-01-01-PP-BD.BR-05		Lapas 1	Lapu 1

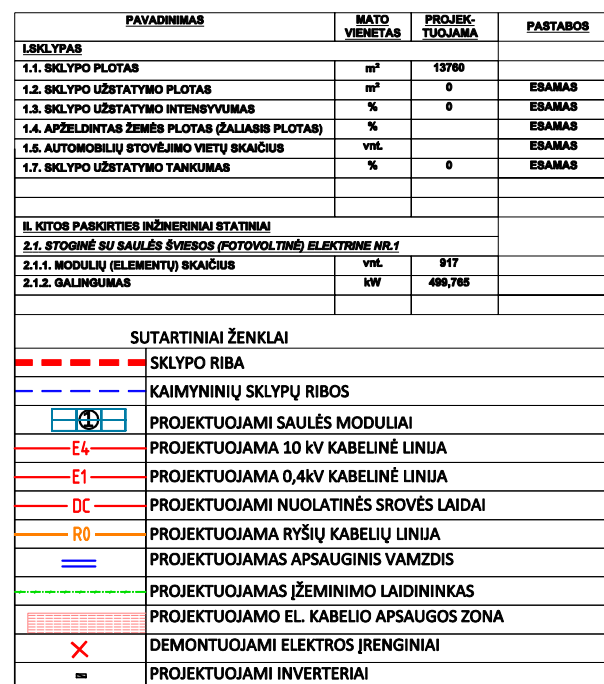[illegible]

PASTABAS:

1. Projekta kelti galima tik gausvė projekto rengėjų ir projekto vadovo sutikimai.
2. Topografinės nuotraukos sutartinai žemėlapiu parengti pagal Techninių reikalavimų reglamentą GKT 2.1.1.03.2014 „Topografinių erdinių objektų rinkinys ir topografinių erdinių objektų sutartiniai ženklai“.
3. Matmenys pateiktos metrų.
4. Koordinatų sistema: UTM-94
5. Aukštis sistema: UAS 07
6. Prieš pradedant statyti darbus išnirinių tikslų apsaugos zonos, išskirti žemes darų vykdymo vietoje esančius požeminį statinių, susisiekti komunikacijų savininkus (naudotojus, valdytojus) ar jų atstovus ne vėliau kaip prieš 5 dienas iki darų pradžios pranešimais įsitemti statinių žemes darų pradžiai ir vietoje išskirti žemes darų reikiamą lygį, gauti bei kello statinių apsaugos zonas. Informuoti teritorijos policijos įstaigas.
7. Žemes darų vykdymo vietoje esančius požeminį statinių išnirinių statinių vietas, kultūros paveldo objektus, statinių bei jų apsaugos zonų, saugomų teritorijų bei jų apsaugos zonų ribas ir imtis priemonių apsaugoti statinius, derindami darų išnirinių, reikiama bei želdinius nuo galimos žalos; išnirinių statinių žemes darų pradžiai ir vietoje išskirti žemes darų reikiamą lygį, gauti bei kello statinių apsaugos zonas suderinti su jų savininkais (naudotojais, valdytojais) apsaugos priemonės ir įvykdyti elokes, šilumos tikslus, natofektai, dujotekiai, tikslų išnirinių tikslų savininkui (naudotojui), valstybei priklausančių melioracijos statinių valdytojų atstovų nurodymus (jei nurodymai įrašomi į Statybos darų žurnalą).
8. Kai statybos išnirinių požeminį statinių statinių vietas tiksliai nežinomos, turi būti išskirti šių statinių savininkui (naudotojui, valdytojai) ar jų atstovai, kurie privalo būti žemes darų vykdymo vietoje, kol bus nustatyta tiksliai šių statinių žemes.
9. Atkasteji požeminiai išniriniai statiniai užplėmi gruntu, dalyvausant jų savininkams (naudotojams) ar jų atstovams. Kai gruntu užplėmimas iškasos darų pradžiai, gruntu dalyvaus ir kello savininkas (naudotojas) ar jų atstovai. Apie užplėmimą darų pradžiai užplėmimo statinių savininkams turi būti pranešta ne vėliau kaip prieš parą. Užplėmimas gruntu statininkams




344000010046

Diagram illustrating the construction of a ground protection layer (žemės paviršius) and the underlying structure (klojama konstrukcija pusėje).




The diagram shows a cross-section of the construction with the following components and dimensions:

- Žemės paviršius (atkuriamas viršutinis sluoksnis ir pradinė padėtis):** The top layer, shown as a dotted pattern.
- 250mm pločio signalinė PVC juosta "Dėmesio, kabelis" arba "kabelis":** A red line indicating the cable location.
- Vietinio užpildo grunto sluoksnis:** The local fill layer, shown as a dotted pattern.
- Ryšių kabelis:** The communication cable, shown as a red line.
- DC laidai 1x6mm²:** DC cables, shown as red lines.
- AC kabeliai Al 4x95mm²:** AC cables, shown as red lines.
- Nuo didelių akmenų apvalyto grunto sluoksnis:** The layer of ground cleaned of large stones, shown as a dotted pattern.
- Žeminimo juosta 30x4mm (klojama konstrukcijų pusėje):** The reinforcement strip, shown as a red line.
- Dimensions:**
 - 0.3m: Vertical distance from the top surface to the reinforcement strip.
 - min 0.7m: Minimum vertical distance from the reinforcement strip to the bottom layer.
 - 0.1m: Horizontal distance from the reinforcement strip to the edge.



0	2022-08	PROJEKTO VIEŠINIMUI.	
Laida	Išleidimo data	Laidos statusas, keitimo priežastis (jei tokia taikoma)	
Atest. Nr.	 MB "STATYBŲ IDĖJA" kodas:30339699, Aušros al.66a-13, Šiauliai tel. +37067361089, el.paštas: info@statybuideja.lt	Statinio projekto pavadinimas: KITOS PASKIRTIES INŽINERINIO STATINIO (SAULĖS ŠVIESOS ENERGIJOS ELEKTRINĖS) MAČIONIŲ K., SKIEMONIŲ SEN., ANYKŠČIŲ R. SAV., (SKL.KAD. NR.3440/0001:267), STATYBOS PROJEKTIINIAI PASIŪLYMAI	
35212	PV	Aurelijus Dabrikas	Dokumento pavadinimas: NUŽYMĖJIMO PLANAS M1:500
35485	PDV	Aurelijus Dabrikas	
LT	Užsakovas: UAB "ANVEJA" kodas 302485509		Dokumento žymuo: ETERNIA-350-01-01-PP-BD.BR-06
			Lapas
			1

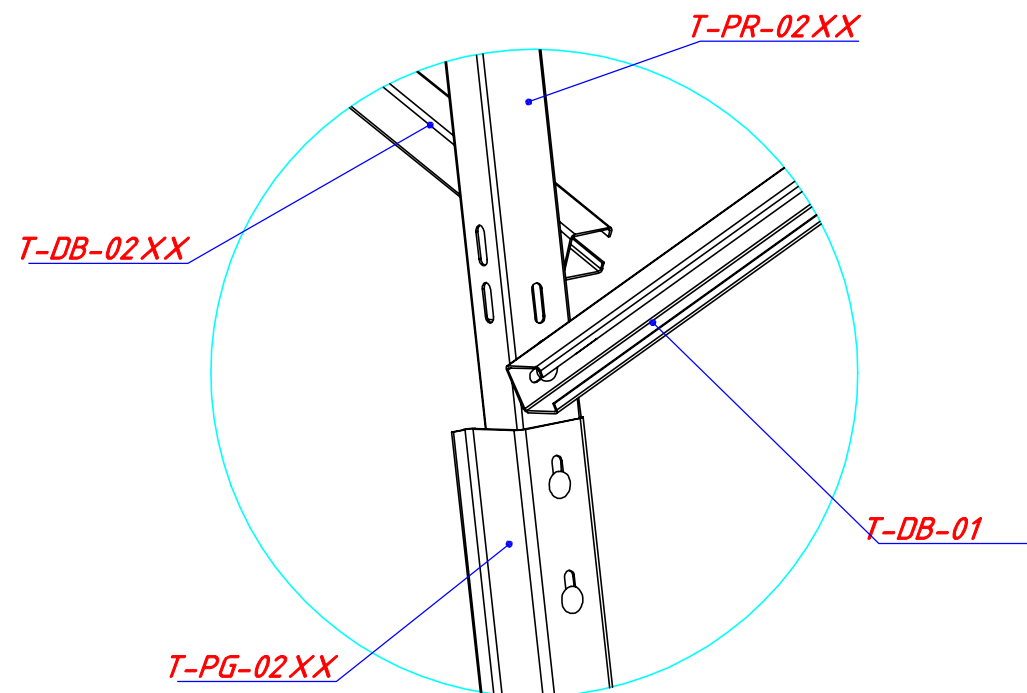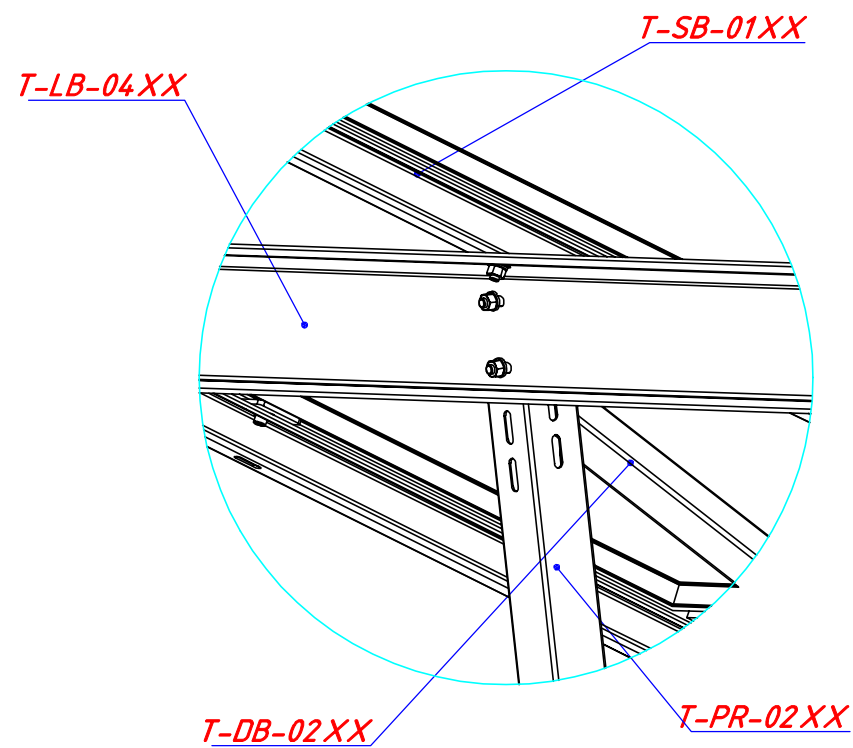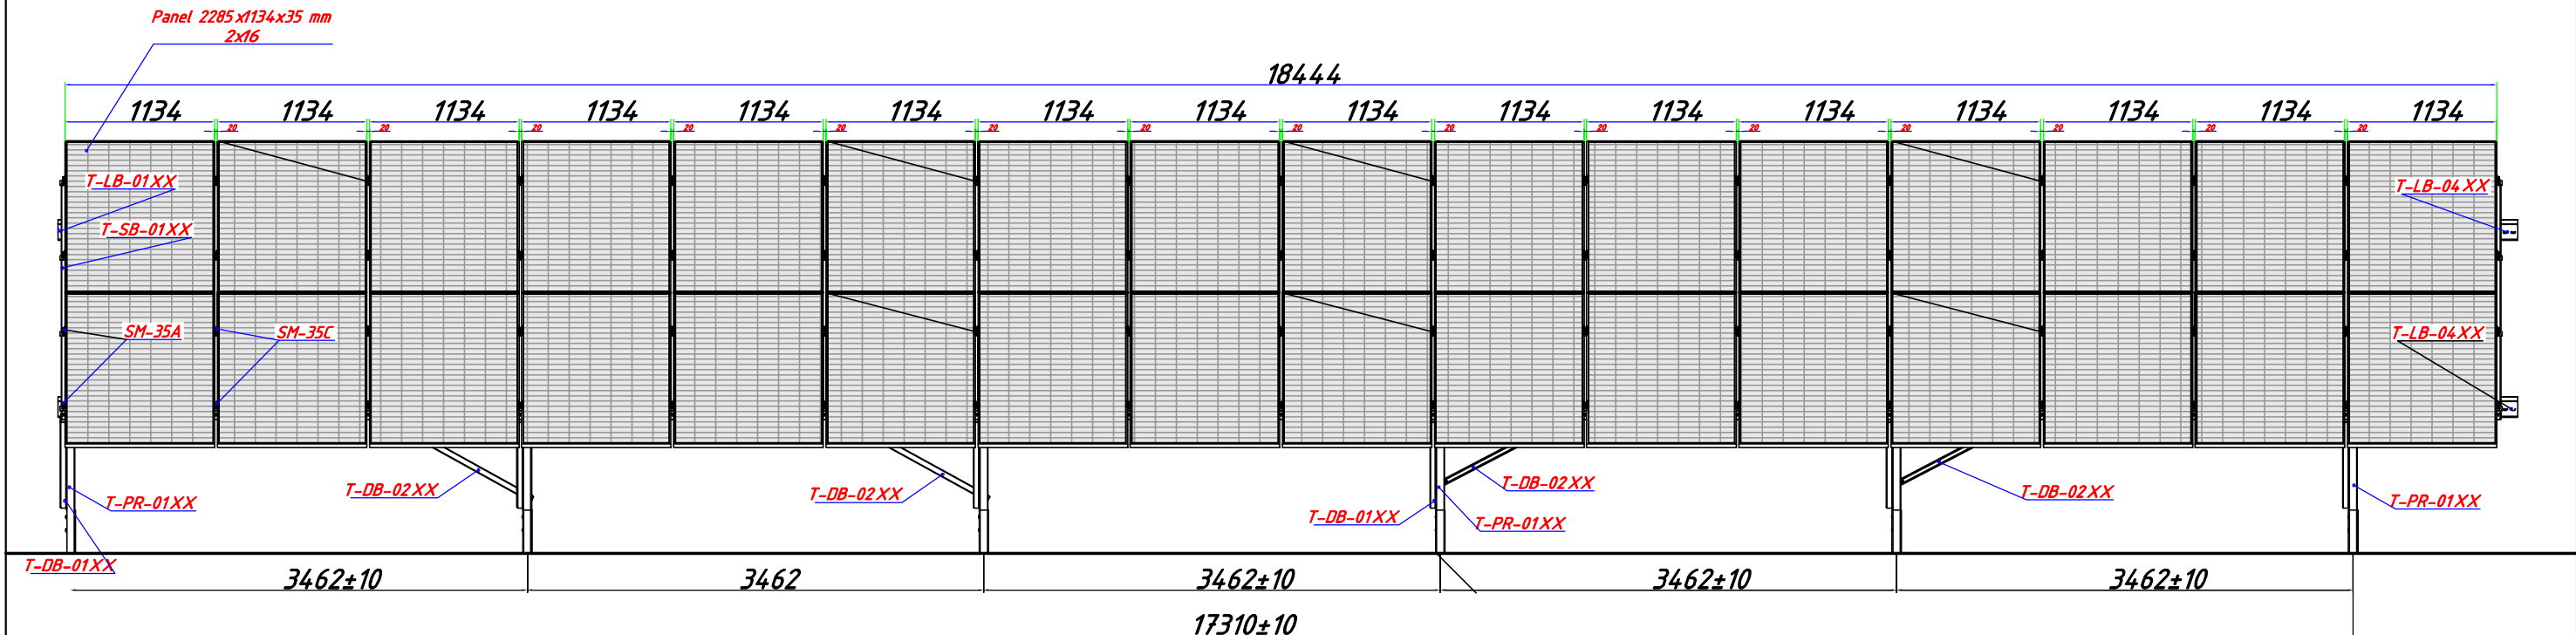



0	2022-12	PROJEKTO VIEŠINIMUI				
Laida	Išleidimo data	Laidos statusas, keitimo priežastis (jei tokia taikoma)				
Atest. Nr.		MB "STATYBŲ IDĖJA" kodas:303339699, Aušros al.66a-13, Šiauliai tel. +37067361089, el.paštas: info@statybuideja.lt		Statinio projekto pavadinimas:		
				KITOS PASKIRTIES INŽINERINIO STATINIO (SAULĖS ŠVIESOS ENERGUOS ELEKTRINĖS) MAČIONIŲ K., SKIEMONIŲ SEN., ANYKŠČIŲ R. SAV., (SKL.KAD. NR.3440/0001:267), STATYBOS PROJEKTINIAI PASIŪLYMAI		
35212	PV	Aurelijus Dabrikas		Dokumento pavadinimas:	Laida	
A 082	SA PDV	Antanas Plaipa		32 MODULIŲ GRUPĖ	0	
LT	Užsakovas: UAB "ANVEJA" kodas 302485509			Dokumento žymuo: ETERNIA-350-01-01-PP-BD.BR-07	Lapas	Lapų
					1	1

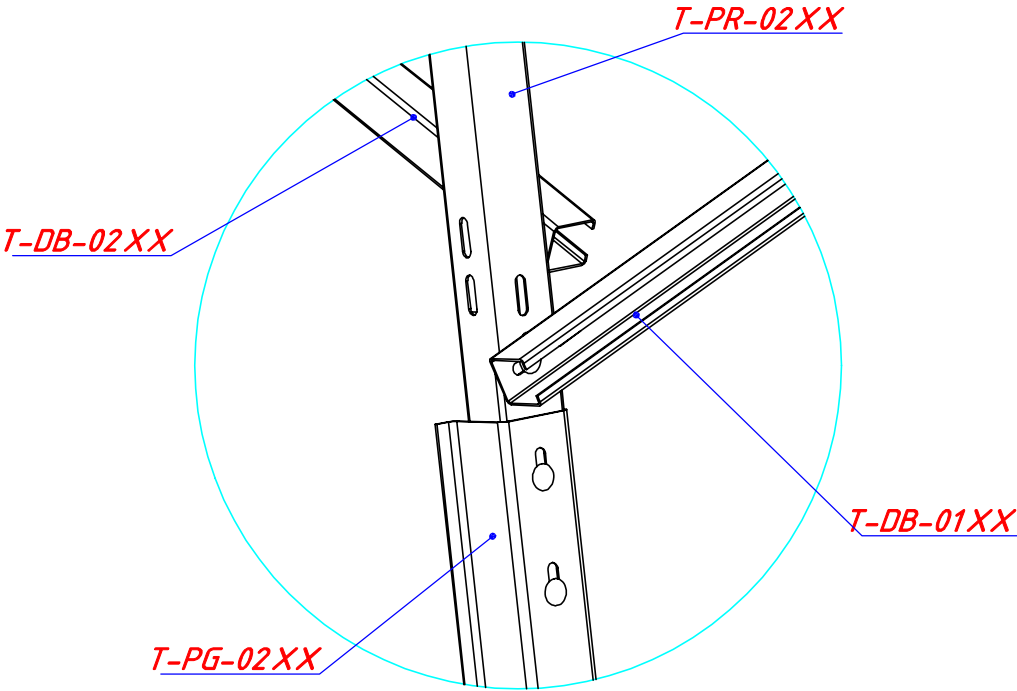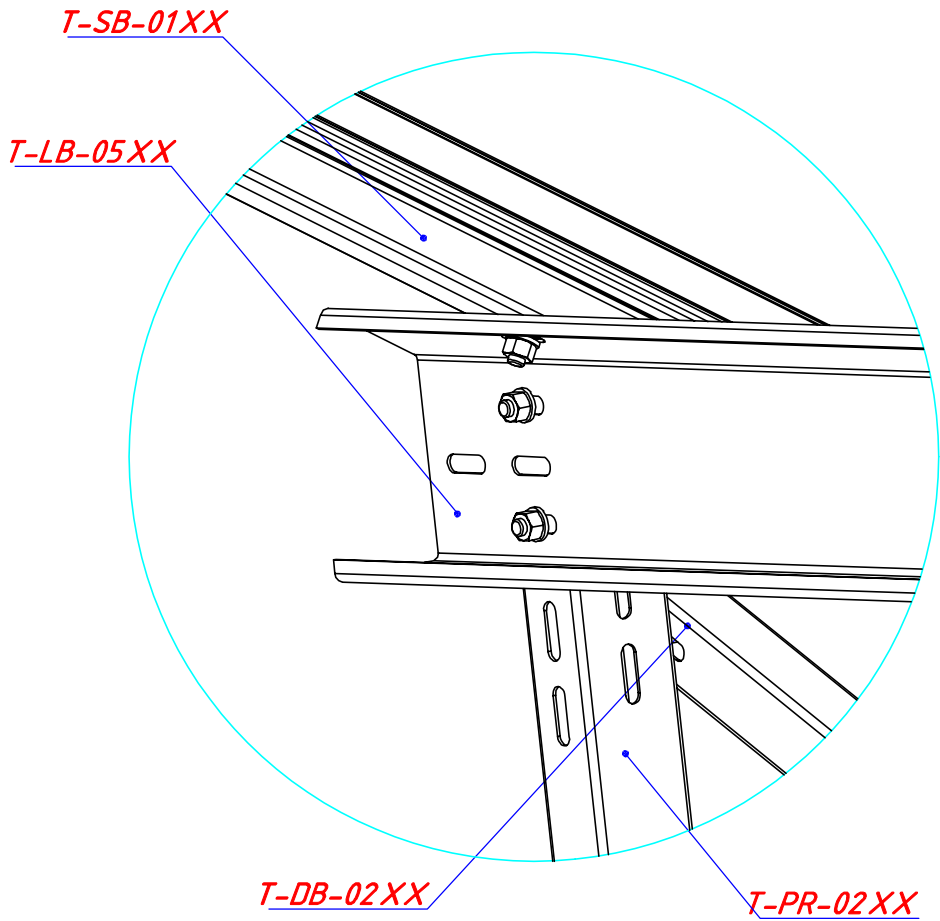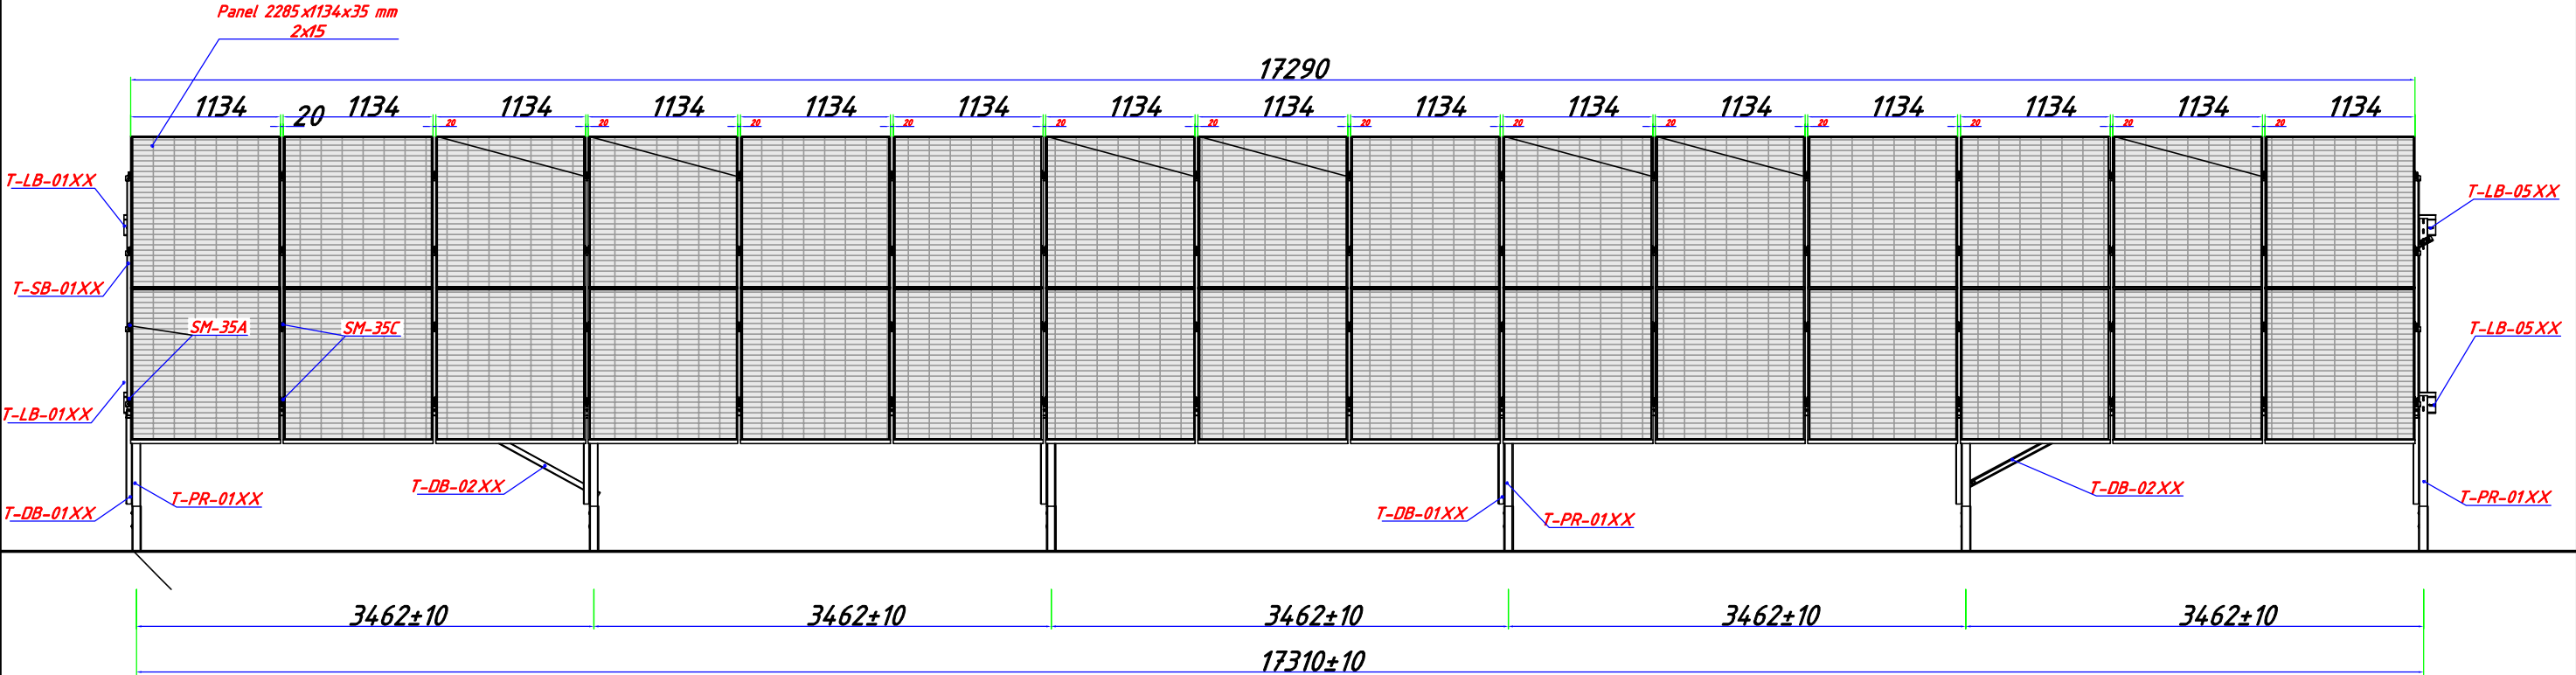


0	2022-12	PROJEKTO VIEŠINIMUI			
Laida	Išleidimo data	Laidos statusas, keitimo priežastis (jei tokia taikoma)			
Atest. Nr.	MB "STATYBŲ IDĖJA" kodas:303339699, Aušros al.66a-13, Šiauliai tel. +37067361089, el.paštas: info@statybuideja.lt			Statinio projekto pavadinimas: KITOS PASKIRTIES INŽINERINIO STATINIO (SAULĖS ŠVIESOS ENERGUOS ELEKTRINĖS) MAČIONIŲ K., SKIEMONIŲ SEN., ANYKŠČIŲ R. SAV., (SKL.KAD. NR.3440/0001:267), STATYBOS PROJEKTINIAI PASIŪLYMAI	
	35212	PV	Aurelijus Dabrikas	Dokumento pavadinimas: 30 MODULIŲ GRUPĖ	Laida
	A 082	SA PDV	Antanas Plaipa		0
LT	Užsakovas: UAB "ANVEJA" kodas 302485509			Dokumento žymuo: ETERNIA-350-01-01-PP-BD.BR-08	Lapas
					Lapų
				1	1

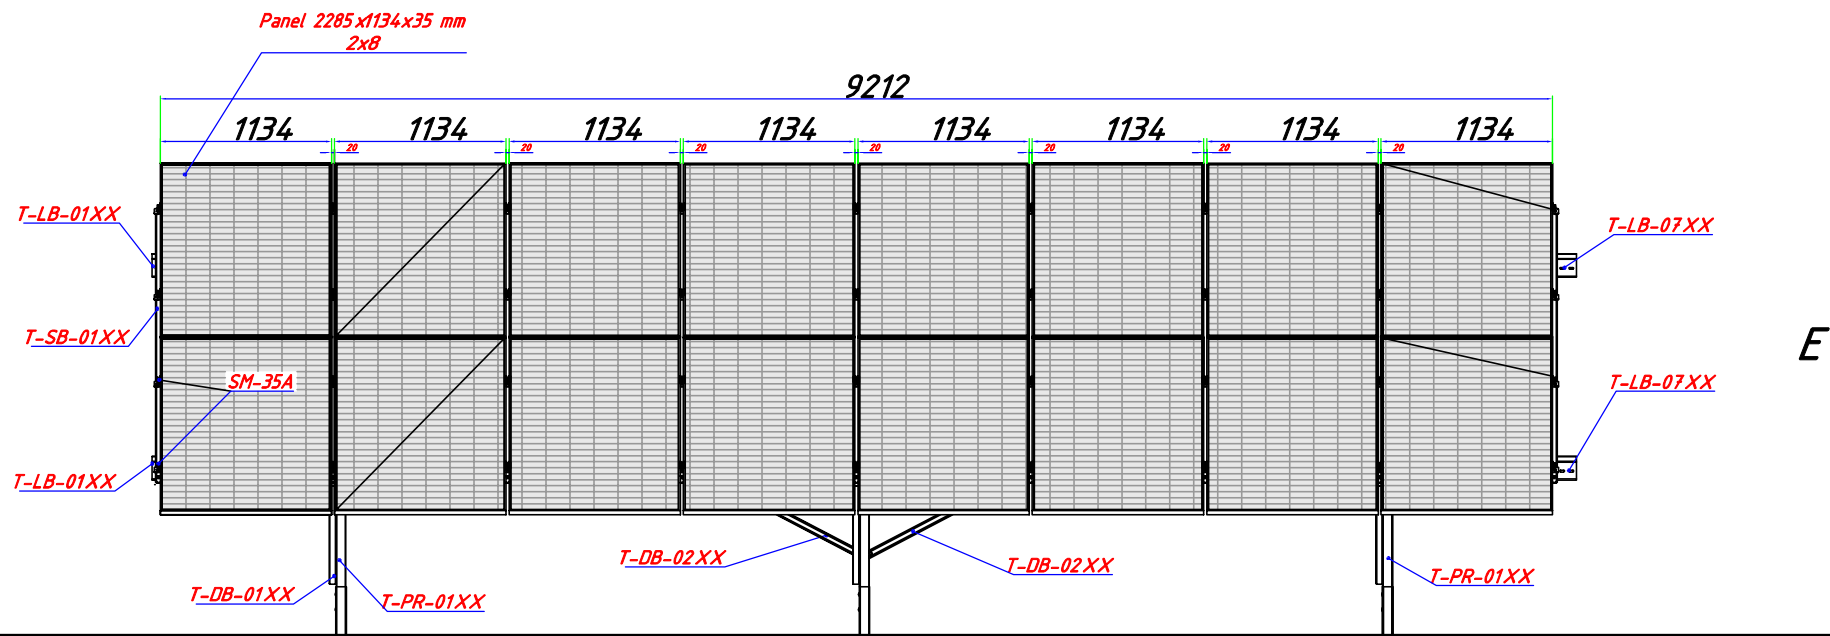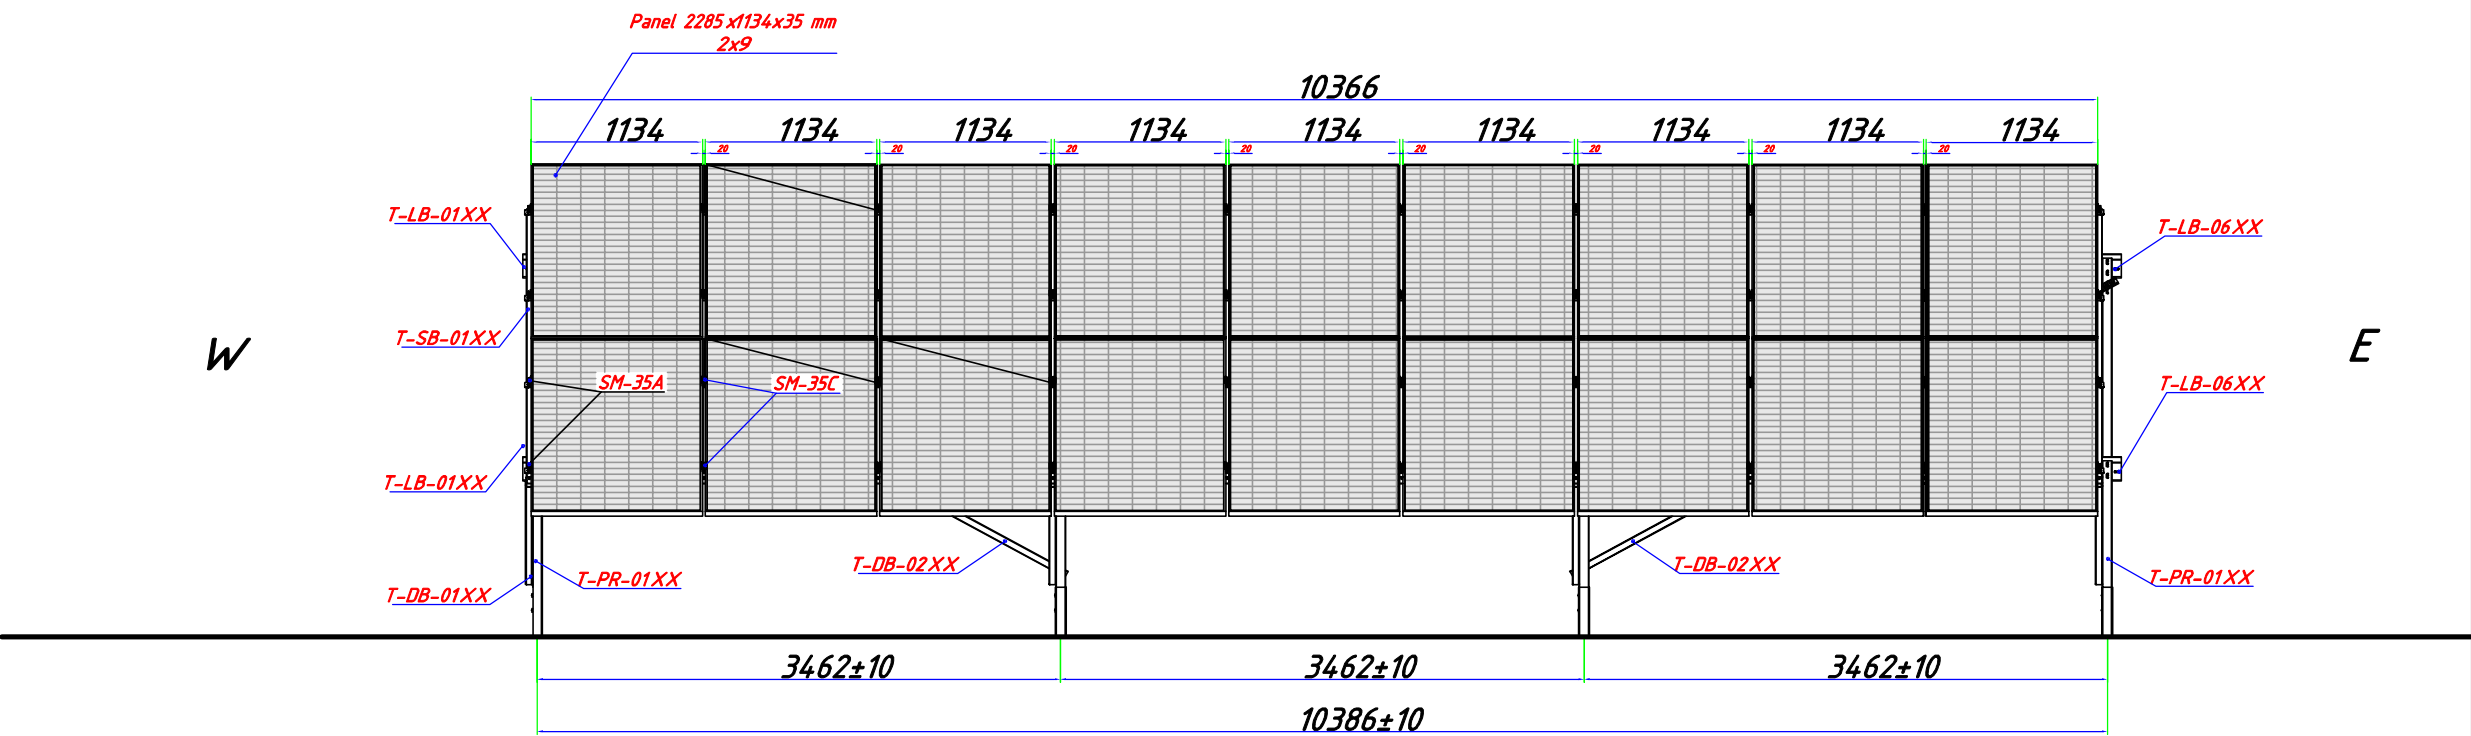

0	2022-12	PROJEKTO VIEŠINIMUI			
Laida	Išleidimo data	Laidos statusas, keitimo priežastis (jei tokia taikoma)			
Atest. Nr.	MB "STATYBŲ IDĖJA" kodas:303339699, Aušros al.66a-13, Šiauliai tel. +37067361089, el.paštas: info@statybuideja.lt			Statinio projekto pavadinimas: KITOS PASKIRTIES INŽINERINIO STATINIO (SAULĖS ŠVIESOS ENERGIJOS ELEKTRINĖS) MAČIONIŲ K., SKIEMONIŲ SEN., ANYKŠČIŲ R. SAV., (SKL.KAD. NR.3440/0001:267), STATYBOS PROJEKTINIAI PASIŪLYMAI	
	35212	PV	Aurelijus Dabrikas	Dokumento pavadinimas: 16 IR 18 MODULIŲ GRUPĖS	Laida
A 082	SA PDV	Antanas Plaipa	0		
LT	Užsakovas: UAB "ANVEJA" kodas 302485509			Dokumento žymuo: ETERNIA-350-01-01-PP-BD.BR-09	Lapas
					Lapy
				1	1

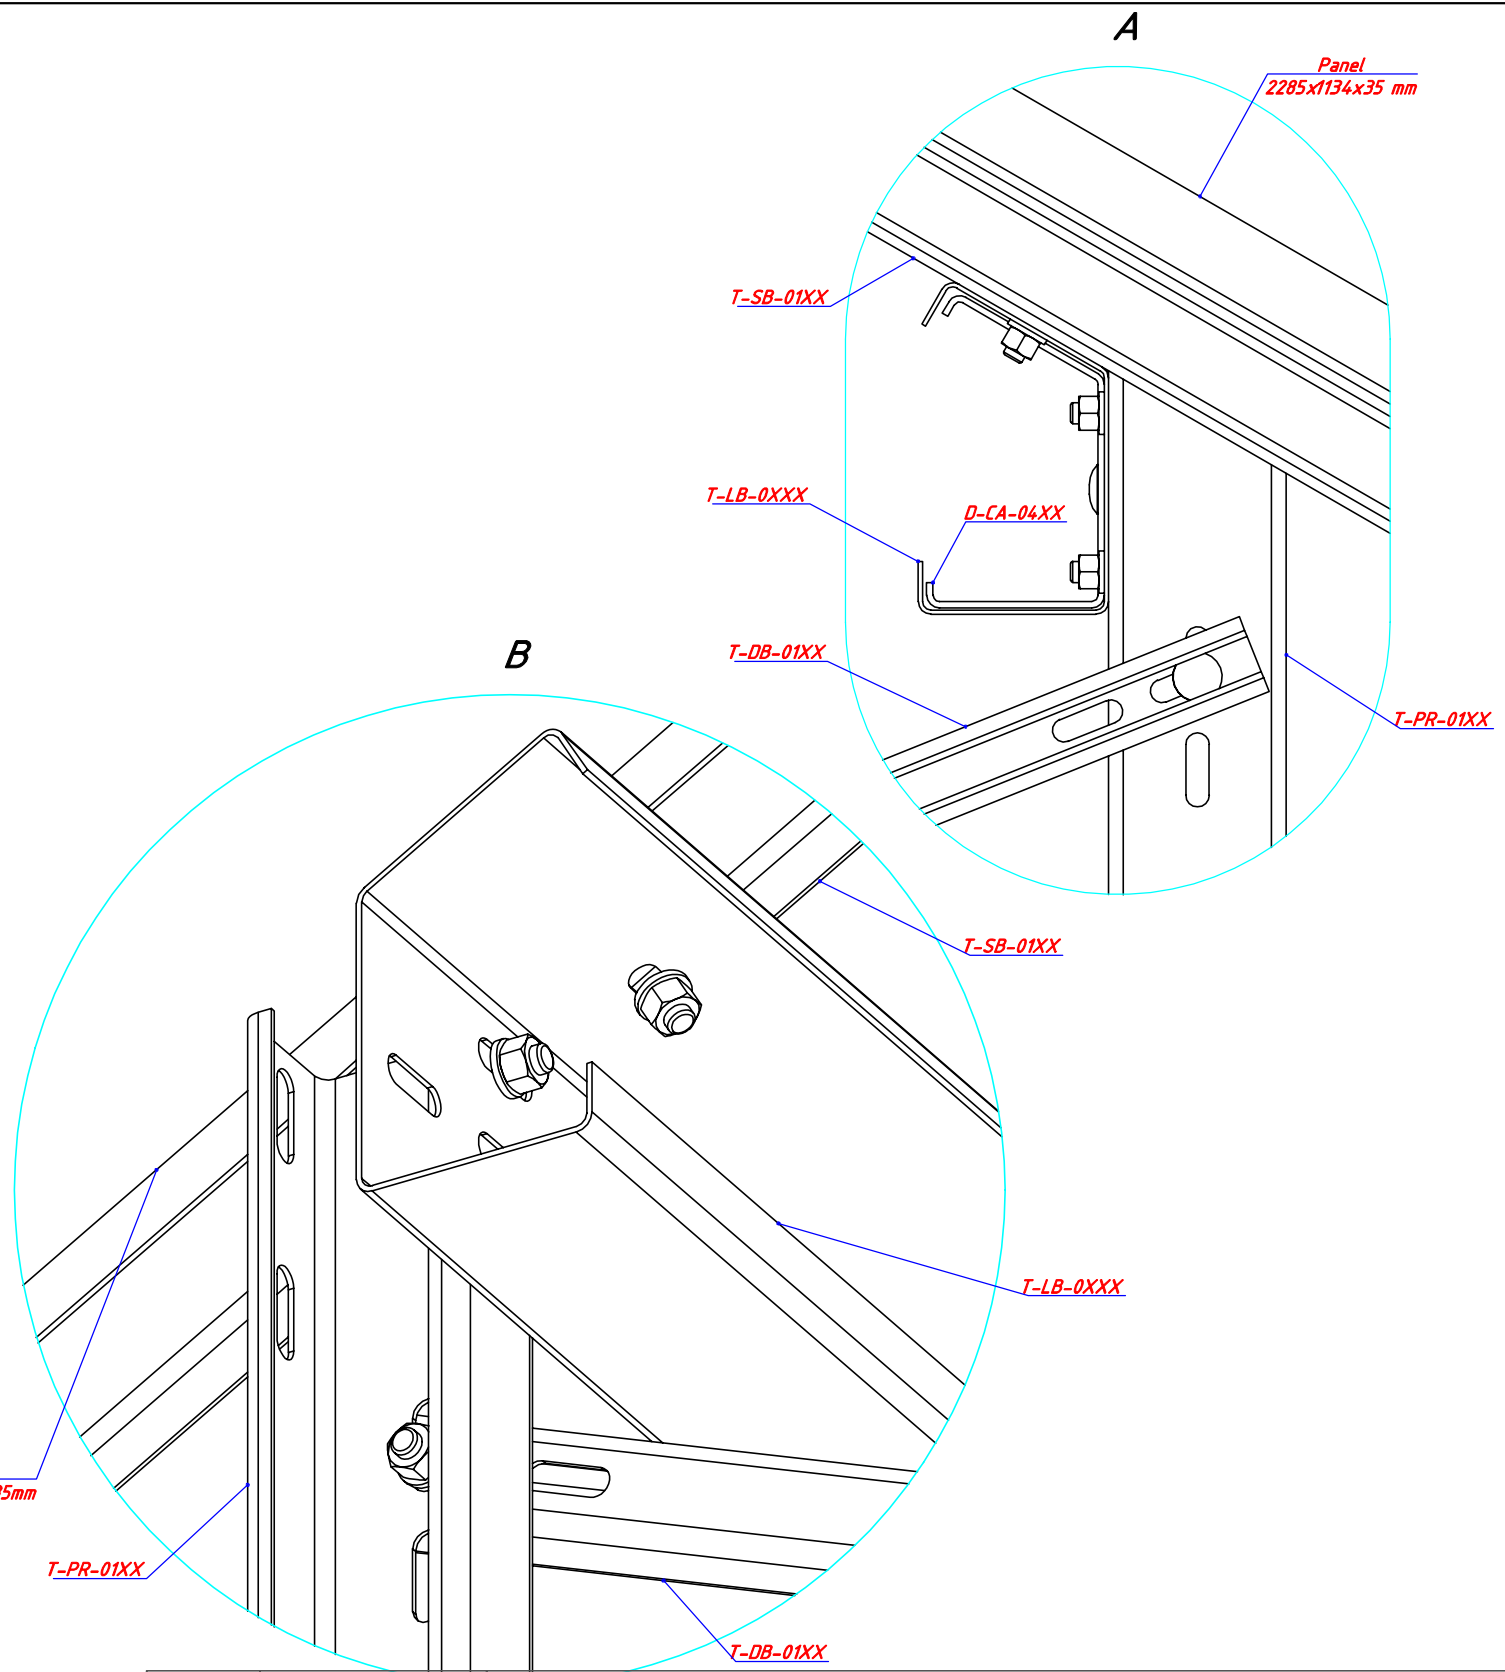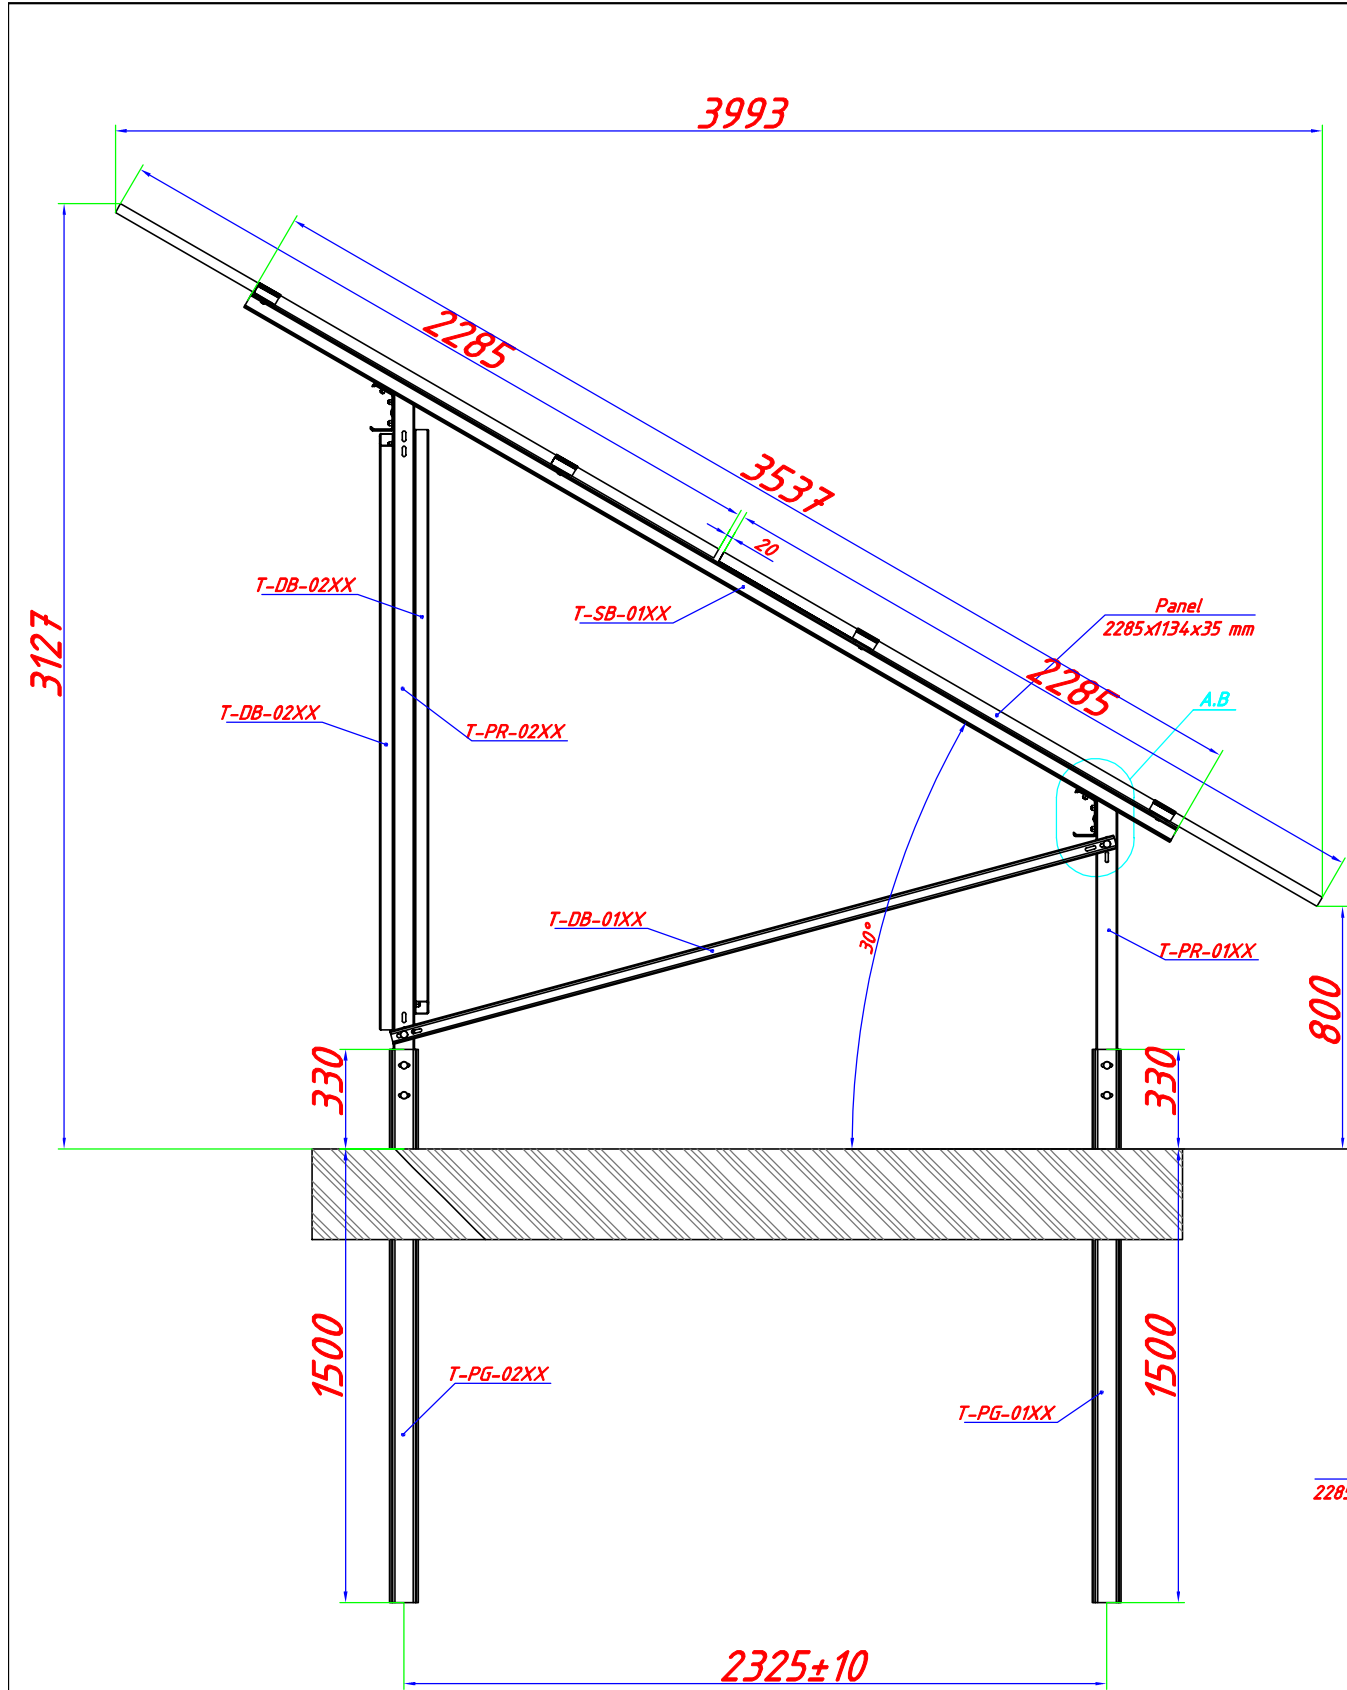

0	2022-12	PROJEKTO VIEŠINIMUI		
Laida	Išleidimo data	Laidos statusas, keitimo priežastis (jei tokia taikoma)		
Atest. Nr.		MB "STATYBŲ IDĖJA" kodas:303339699, Aušros al.66a-13, Šiauliai tel. +37067361089, el.paštas: info@statybuideja.lt		
35212	PV	Aurelijus Dabrikas	Dokumento pavadinimas:	
A 082	SA PDV	Antanas Plaipa	PJŪVIS 1-1	
LT	Užsakovas:	UAB "ANVEJA" kodas 302485509		Lapas
		ETERNIA-350-01-01-PP-BD.BR-10		Lapų
				1
				1

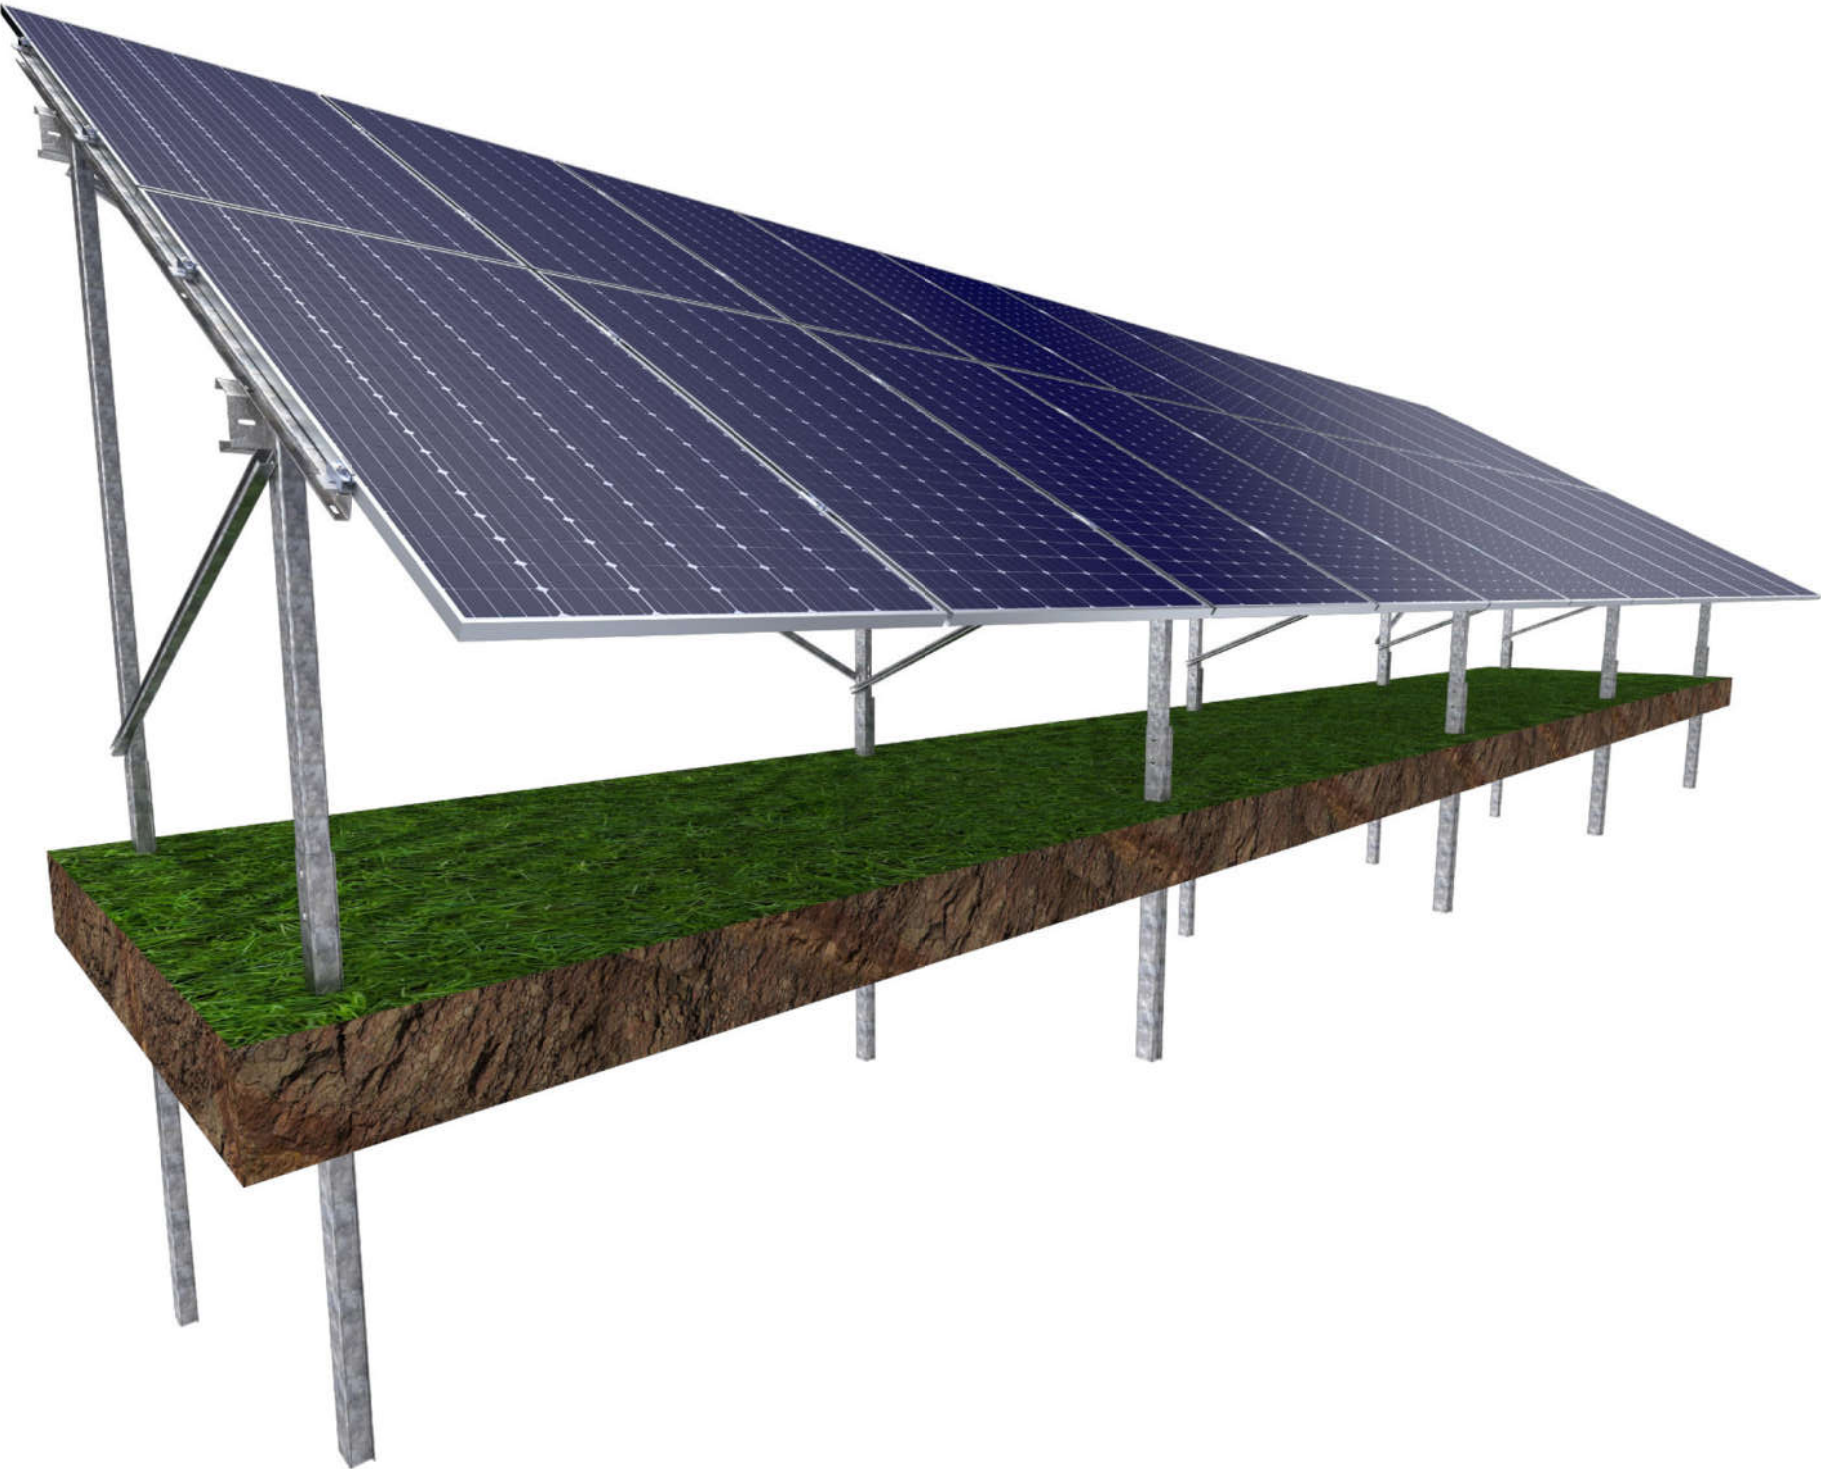

0	2022-12	PROJEKTO VIEŠINIMUI			
Laida	Išleidimo data	Laidos statusas, keitimo priežastis (jei tokia taikoma)			
Atest. Nr.	 MB "STATYBŲ IDĖJA" kodas:303339699, Aušros al.66a-13, Šiauliai tel. +37067361089, el.paštas: info@statybuideja.lt	Statinio projekto pavadinimas: KITOS PASKIRTIES INŽINERINIO STATINIO (SAULĖS ŠVIESOS ENERGIJOS ELEKTRINĖS) MAČIONIŲ K., SKIEMONIŲ SEN., ANYKŠČIŲ R. SAV., (SKL.KAD. NR.3440/0001:267), STATYBOS PROJEKTINGAI PASIŪLYMAI			
35212	PV	Aurelijus Dabrikas		Dokumento pavadinimas: VIZUALIZACIJA	Laida
A 082	SA PDV	Antanas Plaipa			0
LT	Užsakovas: UAB "ANVEJA" kodas 302485509			Dokumento žymuo: ETERNIA-350-01-PP-BD.BR-11	Lapas 1
					Lapų 1