

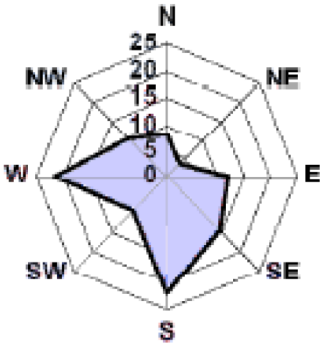
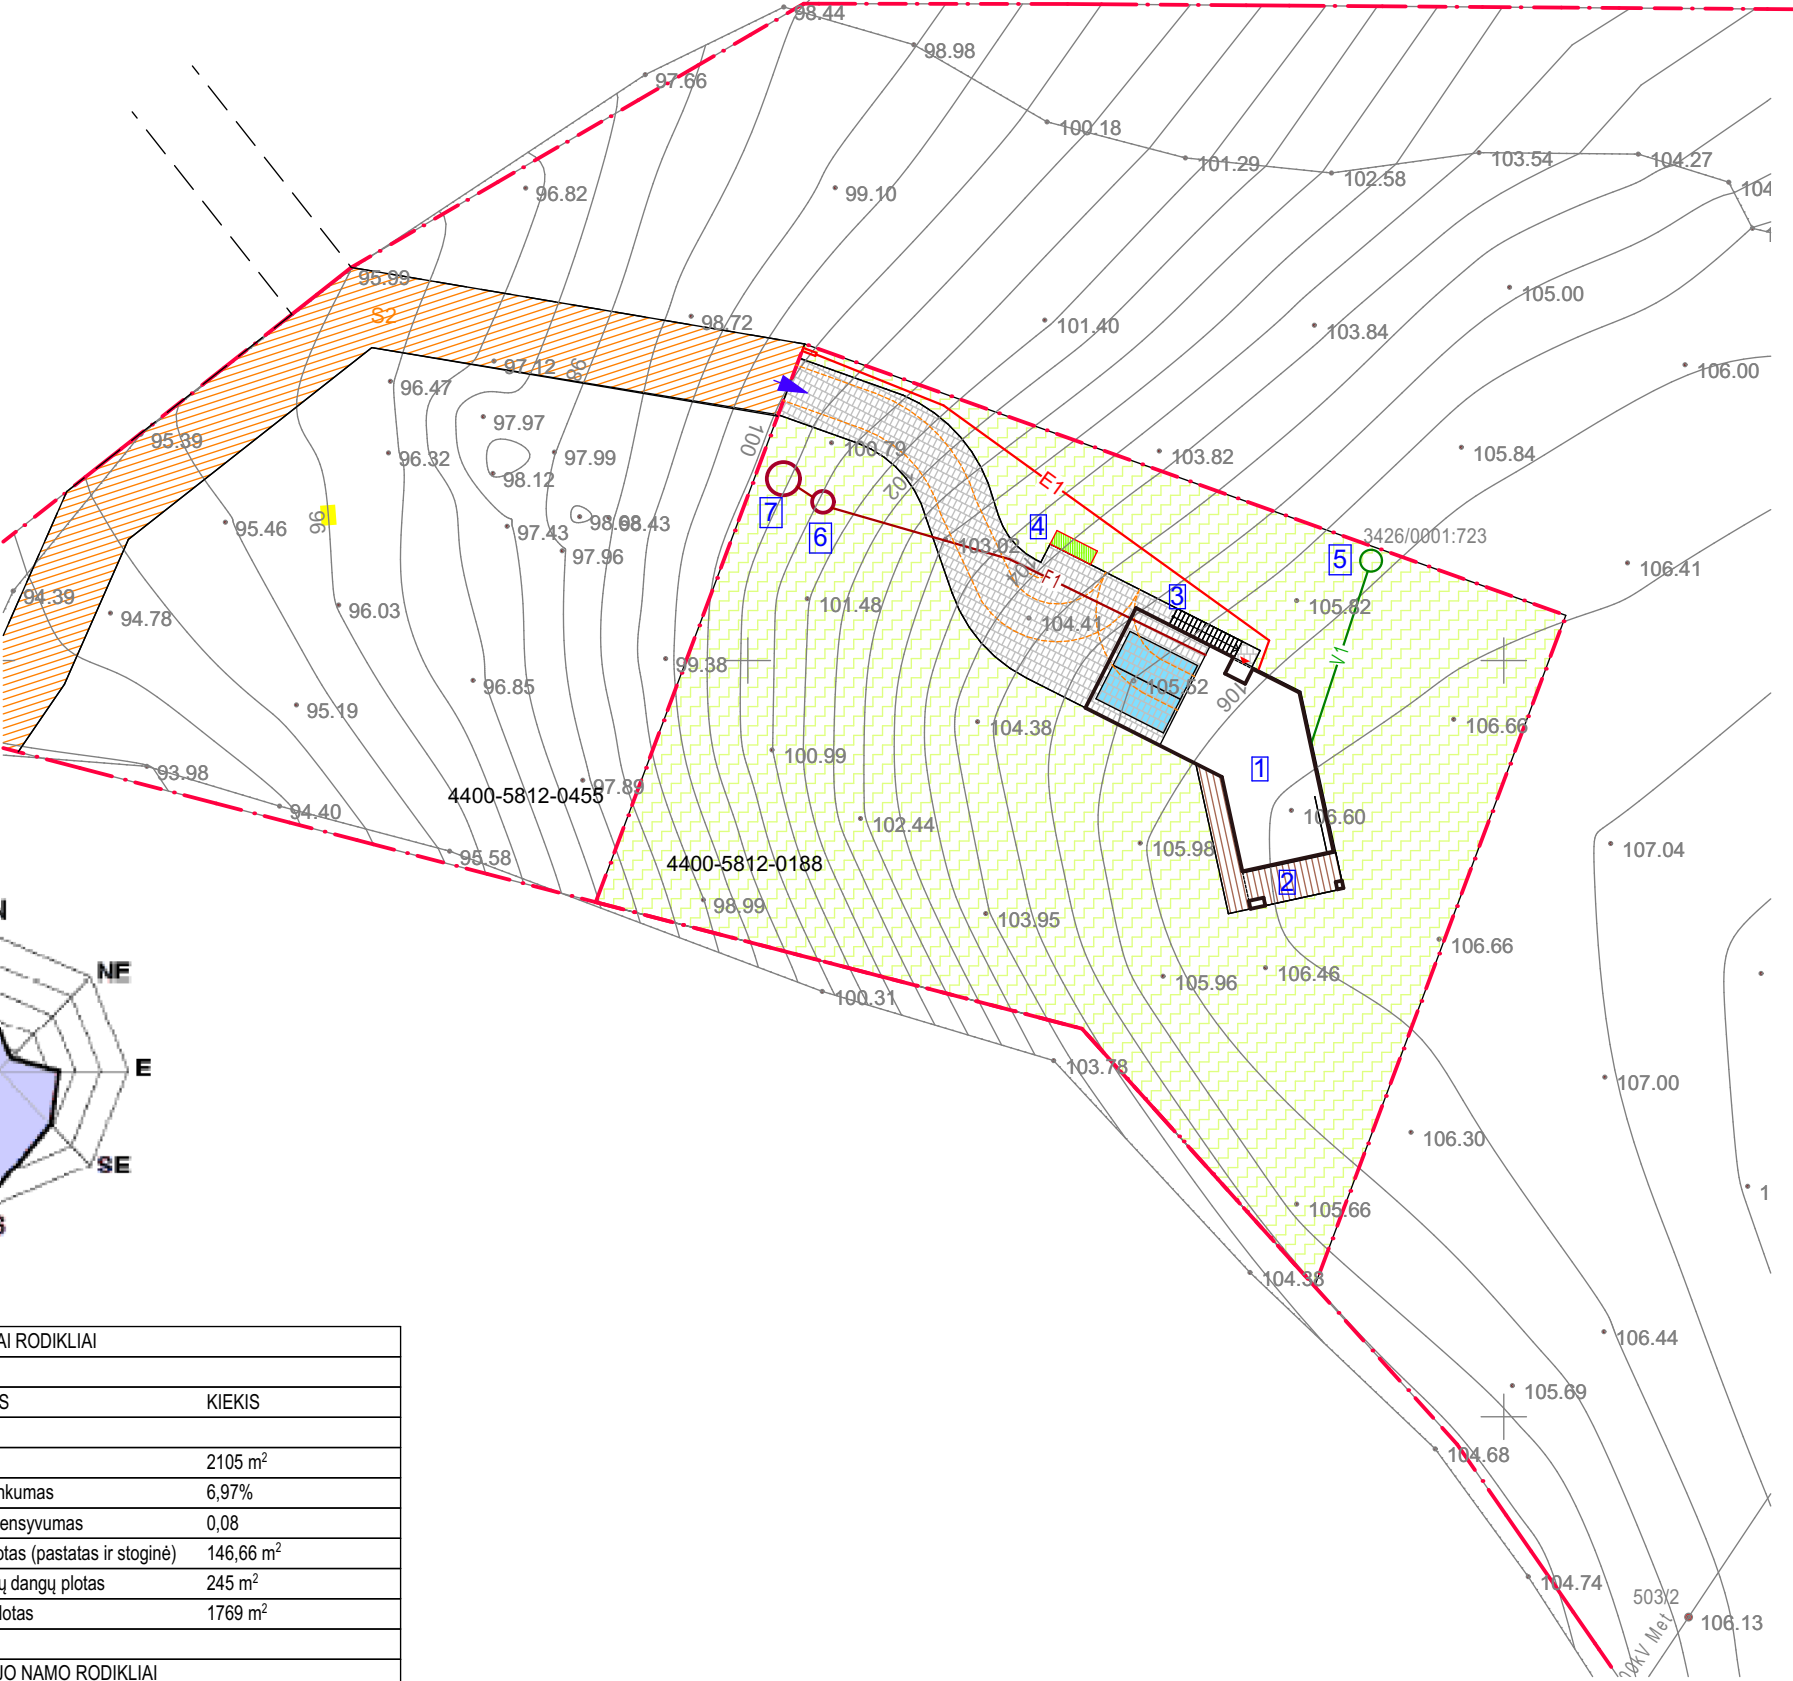


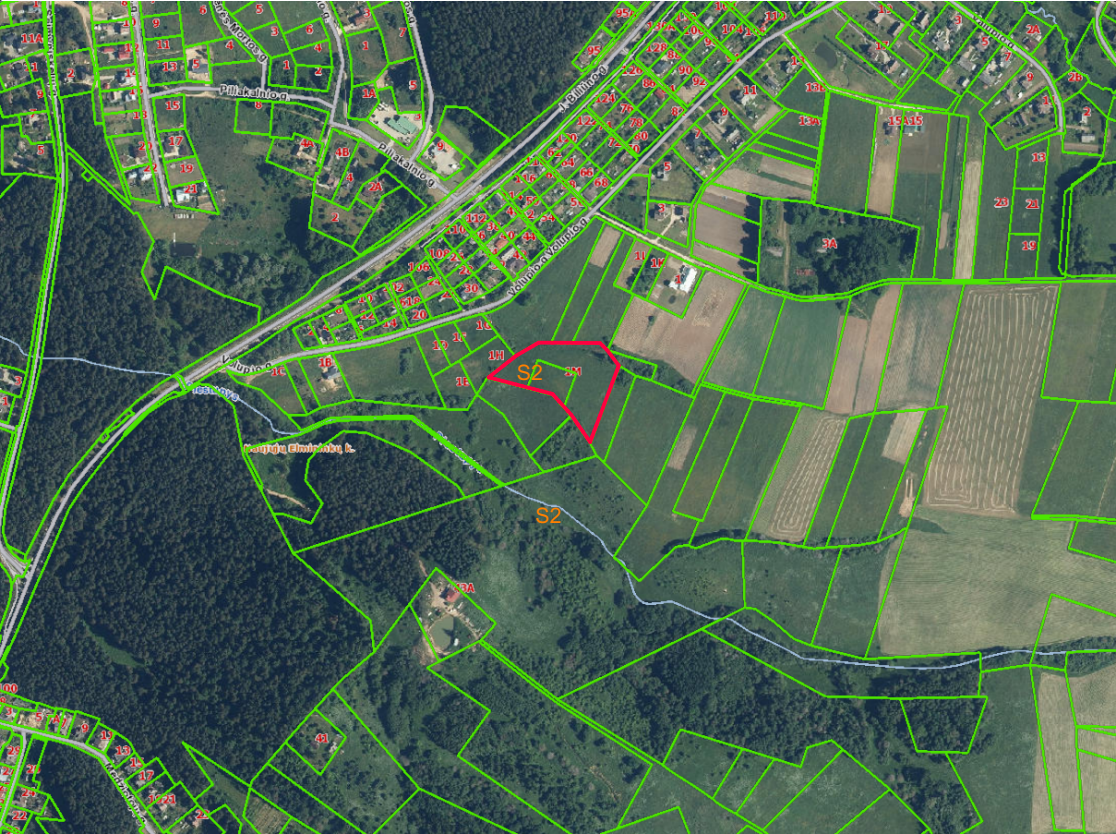

SUTARTINIAI PAŽYMĖJIMAI	
	Projektuojamas gyvenamasis namas. Užstatytas plotas
	projektuojami takai betono plytelių danga
	Projektuojama medinė terasa
	projektuojami lauko armuoto betono laptai
	vieta buitinių atliekų talpoms
	transporto eismo sklype schema
	automobilių stovėjimo vietos (2 v.)
	Projektuojami vandentiekio tinklai L= 12,0 m, D=32mm
	projektuojamas vandens šulinys
	Projektuojami buitinių nuotekų tinklai L= 28,0 m, D= 110 mm
	projektuojamas biologinis NVĮ AT-8
	projektuojama valytų nuotekų g.b. talpa D2000
	Projektuojami įvadinis 0,4 kV el. kabelis ir apskaitos spinta L=38,0 m
	sklypo ribos
	kelio servitutas - teisė važiuoti transporto priemonėmis. (sklype un. Nr. 4400-5812-0455
	veja
	įvažiavimas į sklypą

PAGRINDINIAI RODIKLIAI		
NR.	PAVADINIMAS	KIEKIS
1	Sklypo plotas	2105 m ²
2	Užstatymo tankumas	6,97%
3	Užstatymo intensyvumas	0,08
4	Užstatymo plotas (pastatas ir stoginė)	146,66 m ²
5	Technogeninių dangų plotas	245 m ²
6	Apželdintas plotas	1769 m ²
GYVENAMOJO NAMO RODIKLIAI		
1	Bendrasis plotas	164,88 m ²
2	Naudingas plotas	164,88 m ²
3	Pastato aukštis	6,80 m
4	Pastato tūris	690 m ³
5	Aukštų sk.	1
PASTATOKONSTRUKCINĖ SCHEMA		
1	Pamatai	Betono juostiniai
2	Išorės sienos	Mūras
3	Perdanga	Armuto betono
4	denginys	medinis
5	Stogas	Medinių sijų k. sutapdintas


1:500		1:10000						
Atestato Nr.	Architekto V. Daunoro projektavimo firma				Gyvenamosios paskirties (vieno buto) pastato statybos Anykščių r. sav., Anykščių sen., Naujųjų Elmininkų k., Volupio g. 1M projektiniai pasiūlymai			
A885	arch.	V, Daunoras		2022 05	Projektiniai pasiūlymai Sklypo planas, vėjų rožė, Situacijos schema		Laid	
A885	PV	V, Daunoras		2022 05				
PP	Statytojas: P.J.				2205-2-.1-TDP-PP		Lapas	Lapų
							.1	7

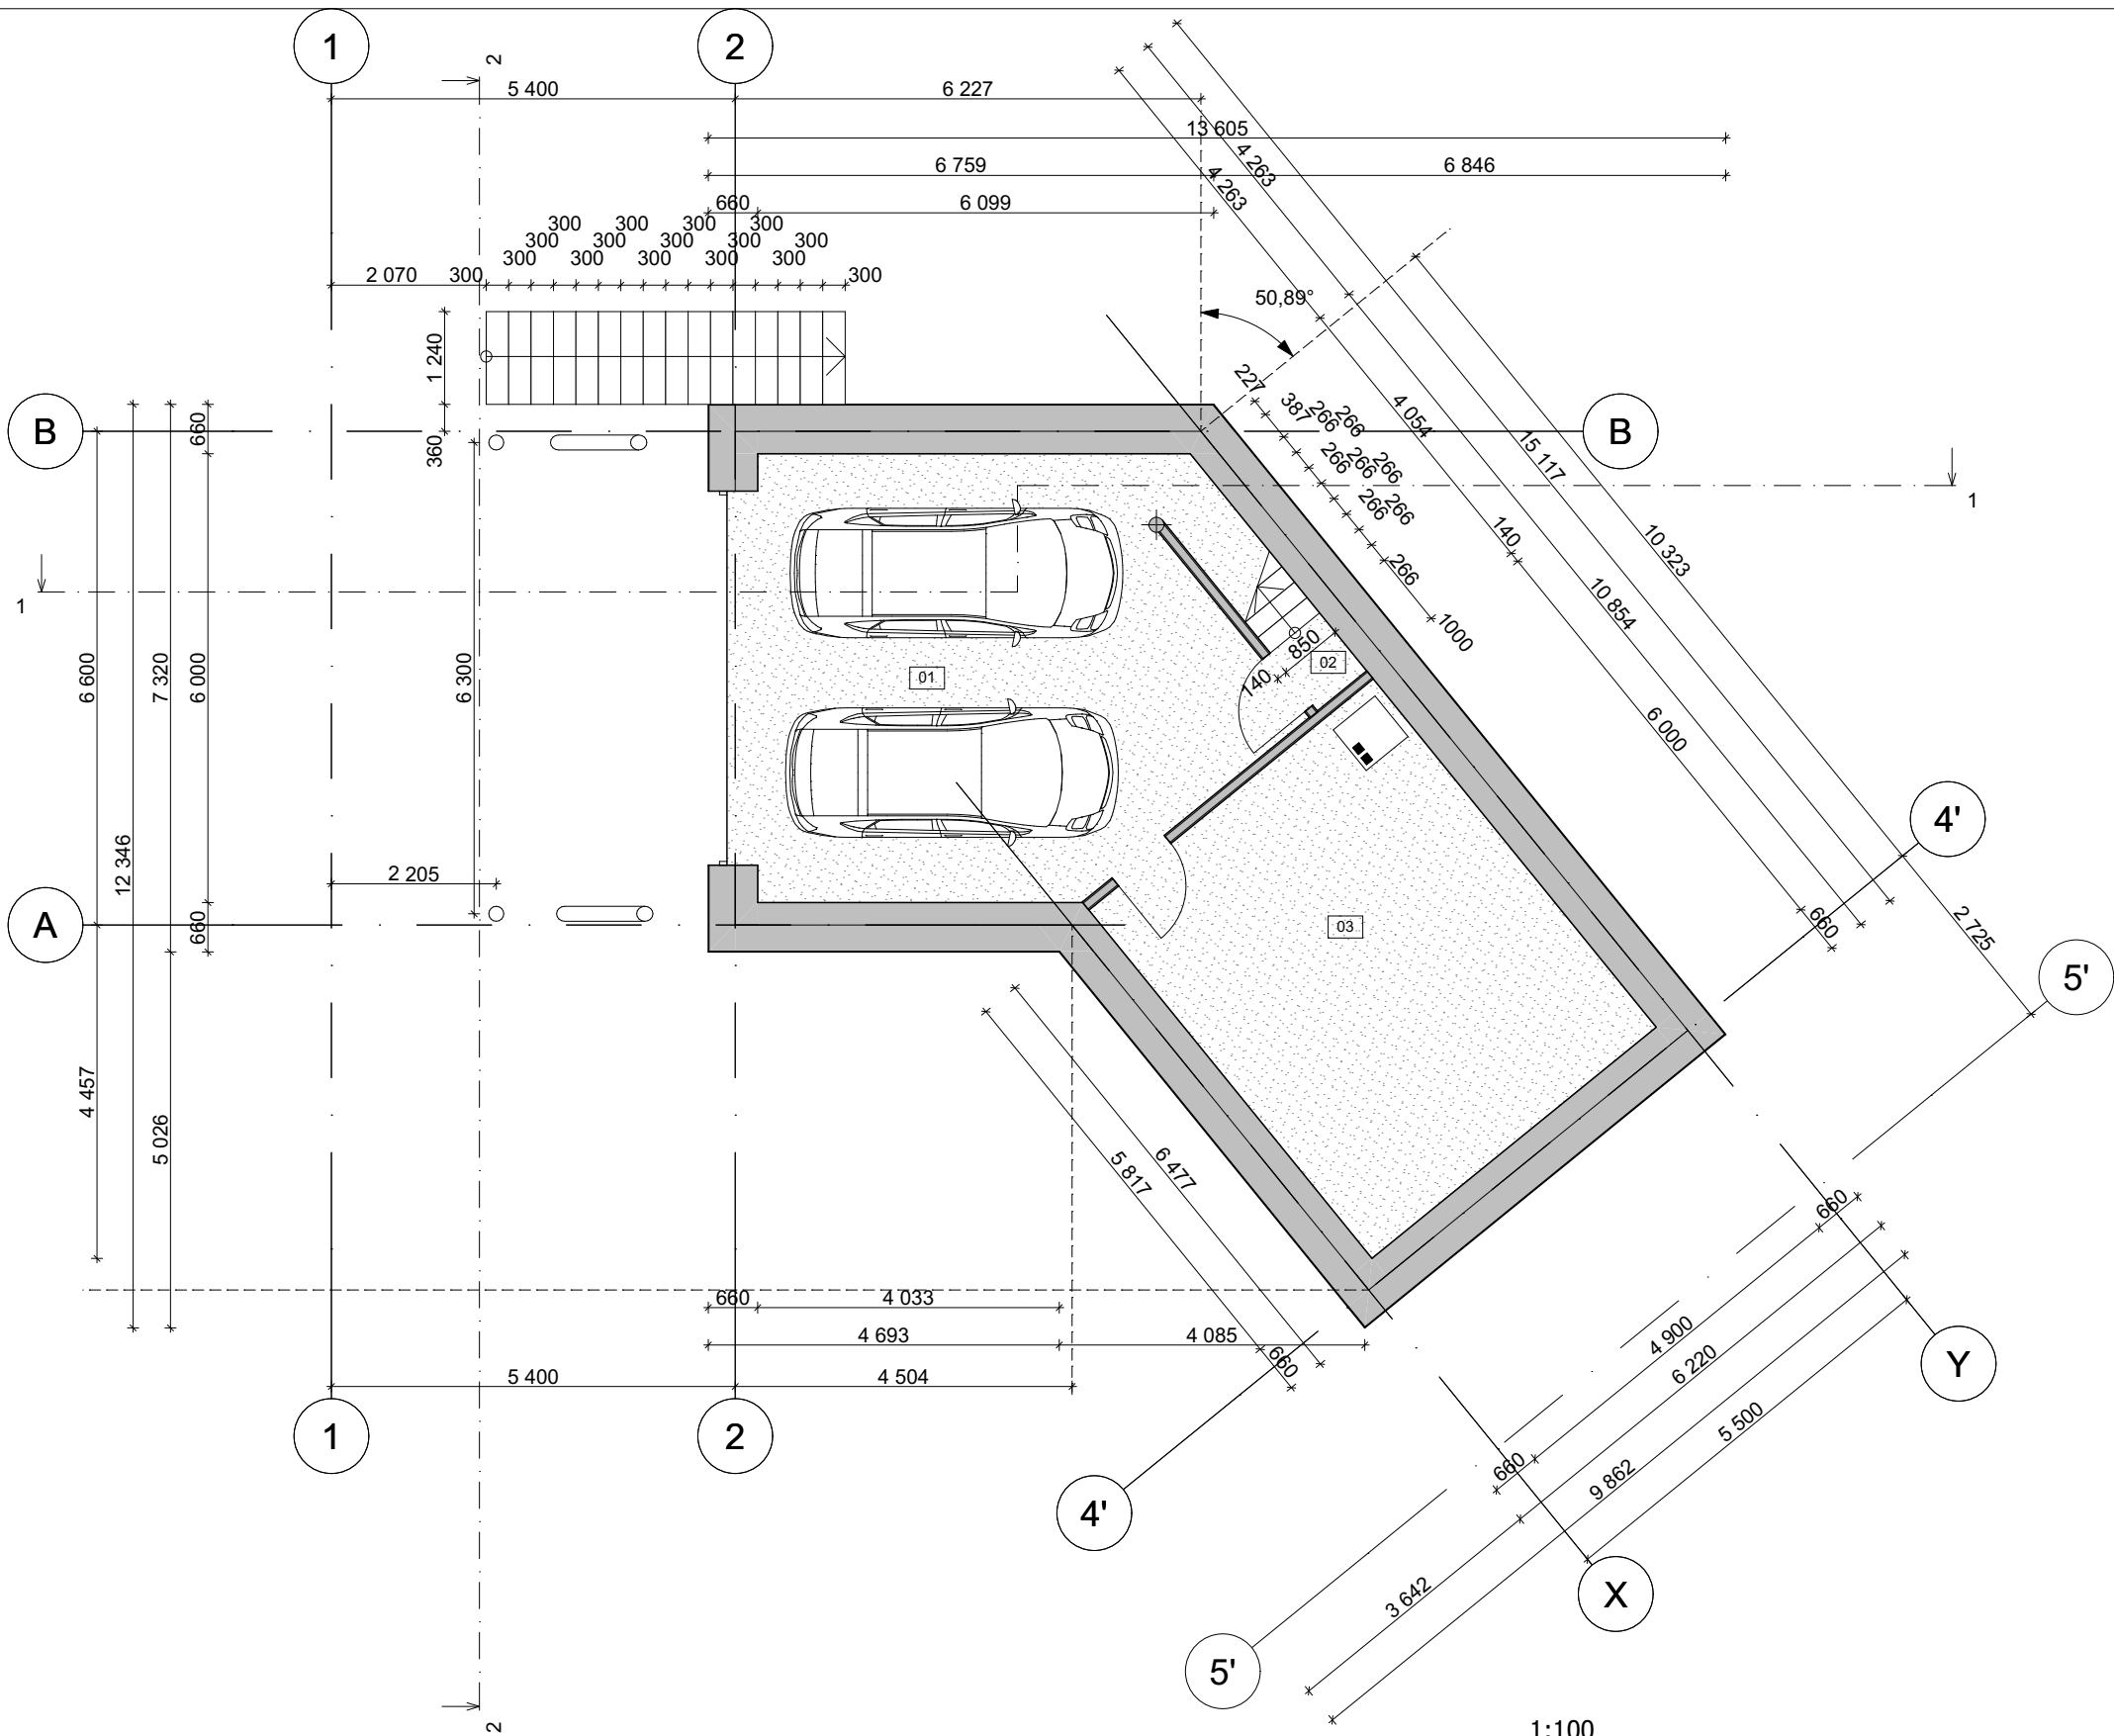

Rūsio patalpų eksplikacija		
Žymėjimas	Patalpos pavadinimas	Plotas
01	Garažas	37,07
02	Liptinė	0,86
03	Pagalbinė pat.	29,35
		67,28 m ²

1:100

Atestato Nr.	Architekto V. Daunoro projektavimo firma				Gyvenamosios paskirties (vieno buto) pastato statybos Anykščių r. sav., Anykščių sen., Naujųjų Elmininkų k., Volupio g. 1M projektiniai pasiūlymai			
A885	arch.	V, Daunoras		2022 05	Projektiniai pasiūlymai rūsio planas su baldų ir įrengimų išdėstymu, Rūsio patalpų eksplikacija		Laida	
A885	PV	V, Daunoras		2022 05				
PP	Statytojas: P.J.				2205-2-.2-TDP-PP		Lapas .2	Lapų 7

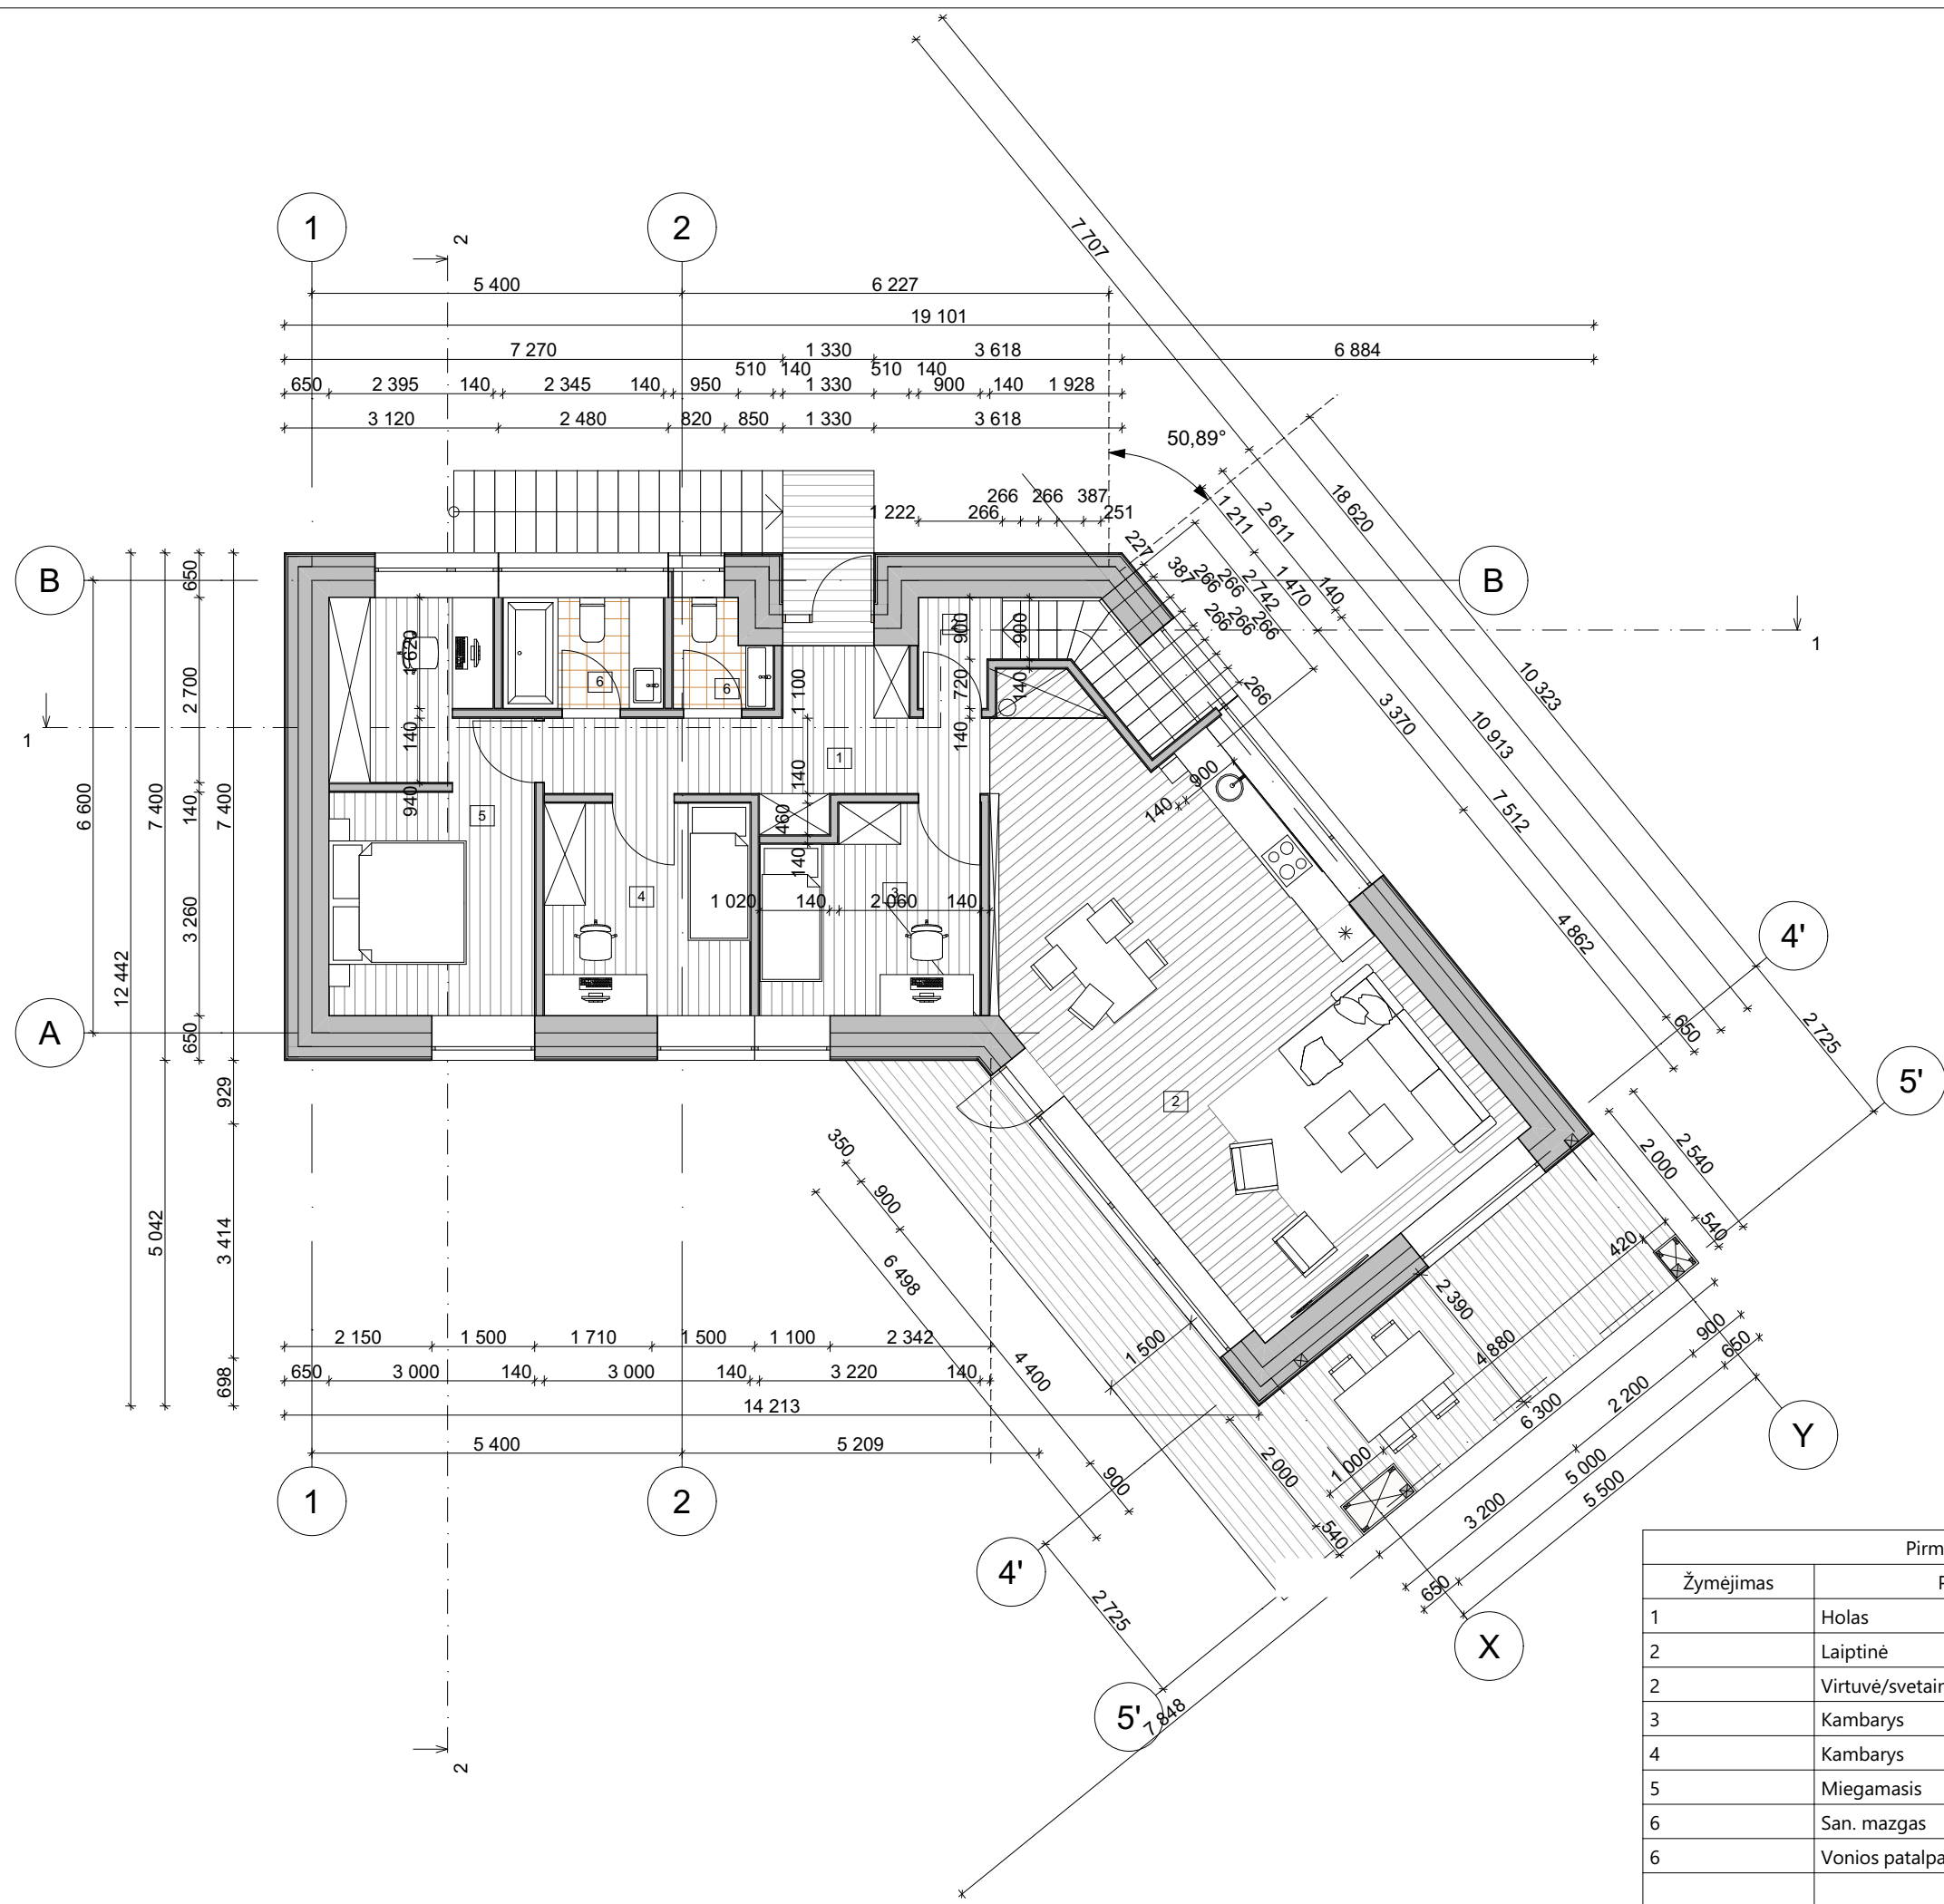


Pirmo aukšto patalpų eksplikacija		
Žymėjimas	Patalpos pavadinimas	Plotas
1	Holas	9,60
2	Laiptinė	1,82
2	Virtuvė/svetainė/valgomasis	44,94
3	Kambarys	9,22
4	Kambarys	9,30
5	Miegamasis	16,91
6	San. mazgas	2,01
6	Vonios patalpa	3,79
		97,59 m²

Atestato Nr.		Architekto V. Daunoro projektavimo firma				Gyvenamosios paskirties (vieno buto) pastato statybos Anykščių r. sav., Anykščių sen., Naujųjų Elmininkų k., Volupio g. 1M projektiniai pasiūlymai			
A885		arch.	V. Daunoras	<i>V. Daunoras</i>	2022 05	Projektiniai pasiūlymai pirmo aukšto planas su baldų ir įrengimų išdėstymu			
A885		PV	V. Daunoras	<i>V. Daunoras</i>	2022 05				
PP		Statytojas: P.J.				2205-2-3-TDP-PP			
						Lapas		Lapų	
						.3		7	

1

Pjūvis 1-1 (1)


1:100

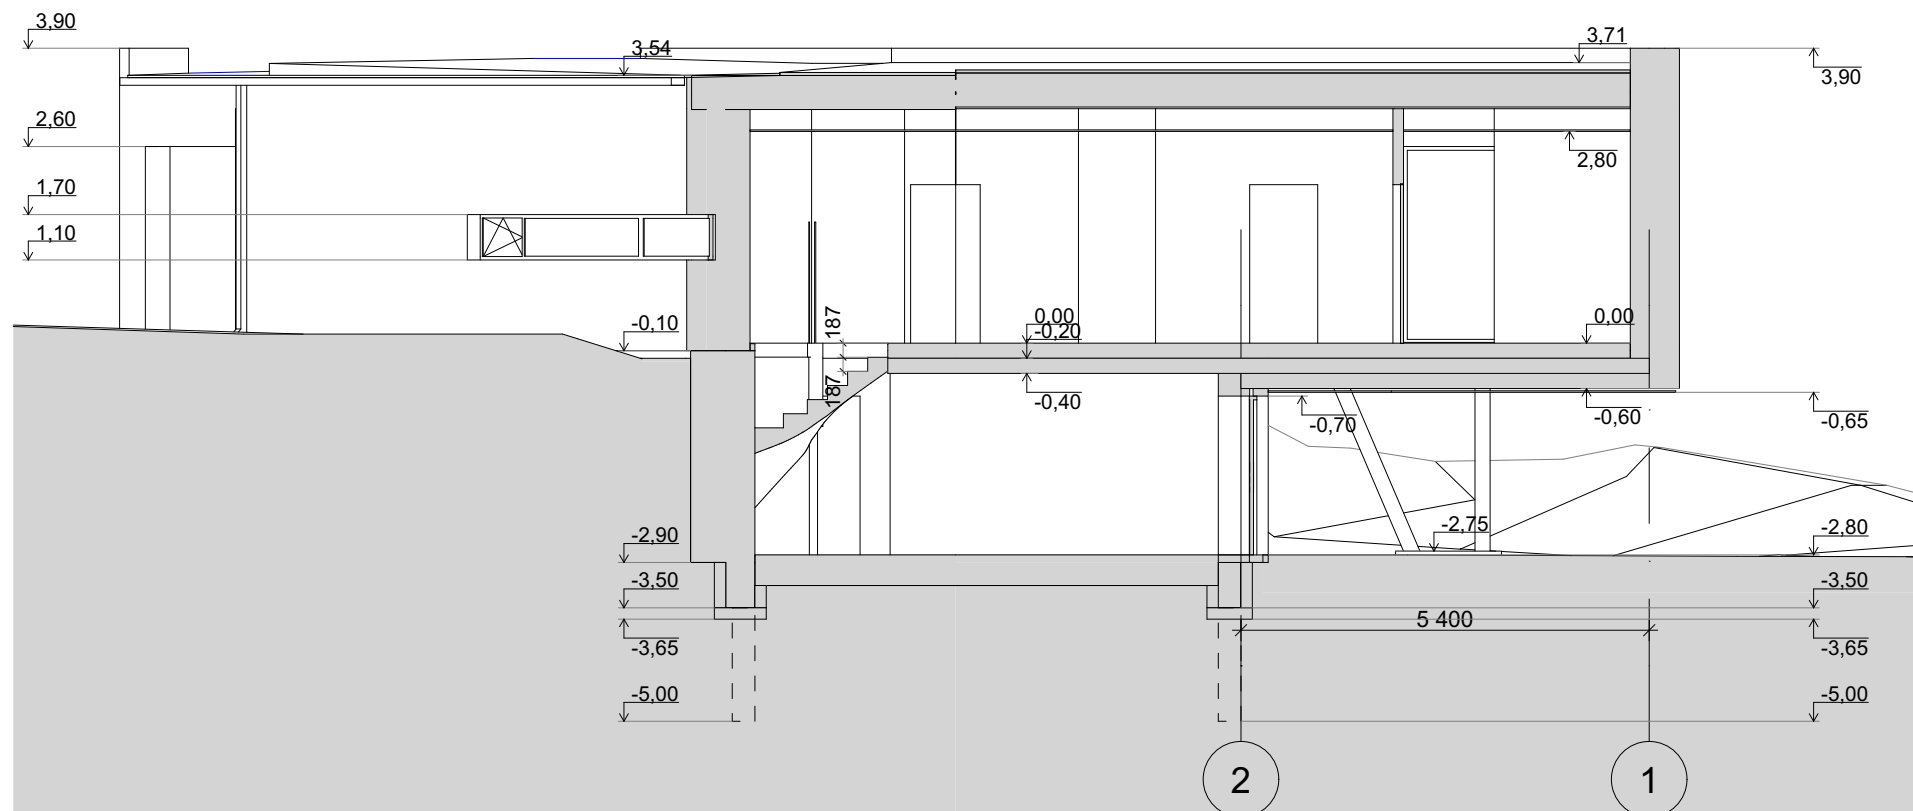


2

pjūvis 2-2


1:100

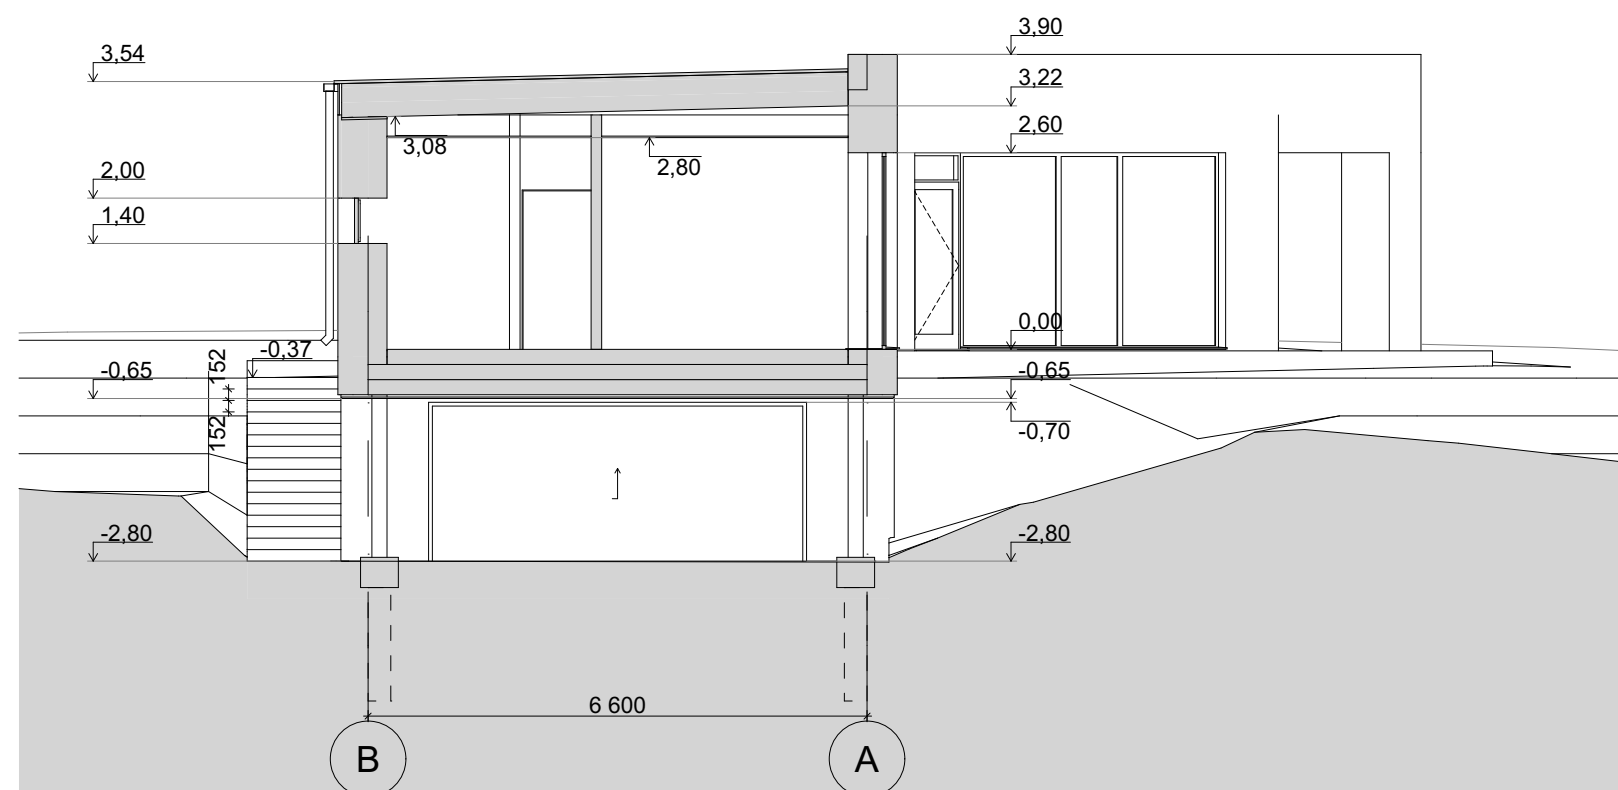

1:100

 1.100										
Atestato Nr.		Architekto V. Daunoro projektavimo firma				Gyvenamosios paskirties (vieno buto) pastato statybos Anykščių r. sav., Anykščių sen., Naujųjų Elmininkų k., Volupio g. 1M projektiniai pasiūlymai				
A885	arch.	V, Daunoras		2022 05	Projektiniai pasiūlymai Pjūvis 1-1 (1), pjūvis 2-2				Laida	
A885	PV	V, Daunoras		2022 05						
PP	Statytojas: P.J.				2205-2-.4-TDP-PP				Lapas	Lapų
									.4	7


Fasadas tarp ašių B-A 1:100

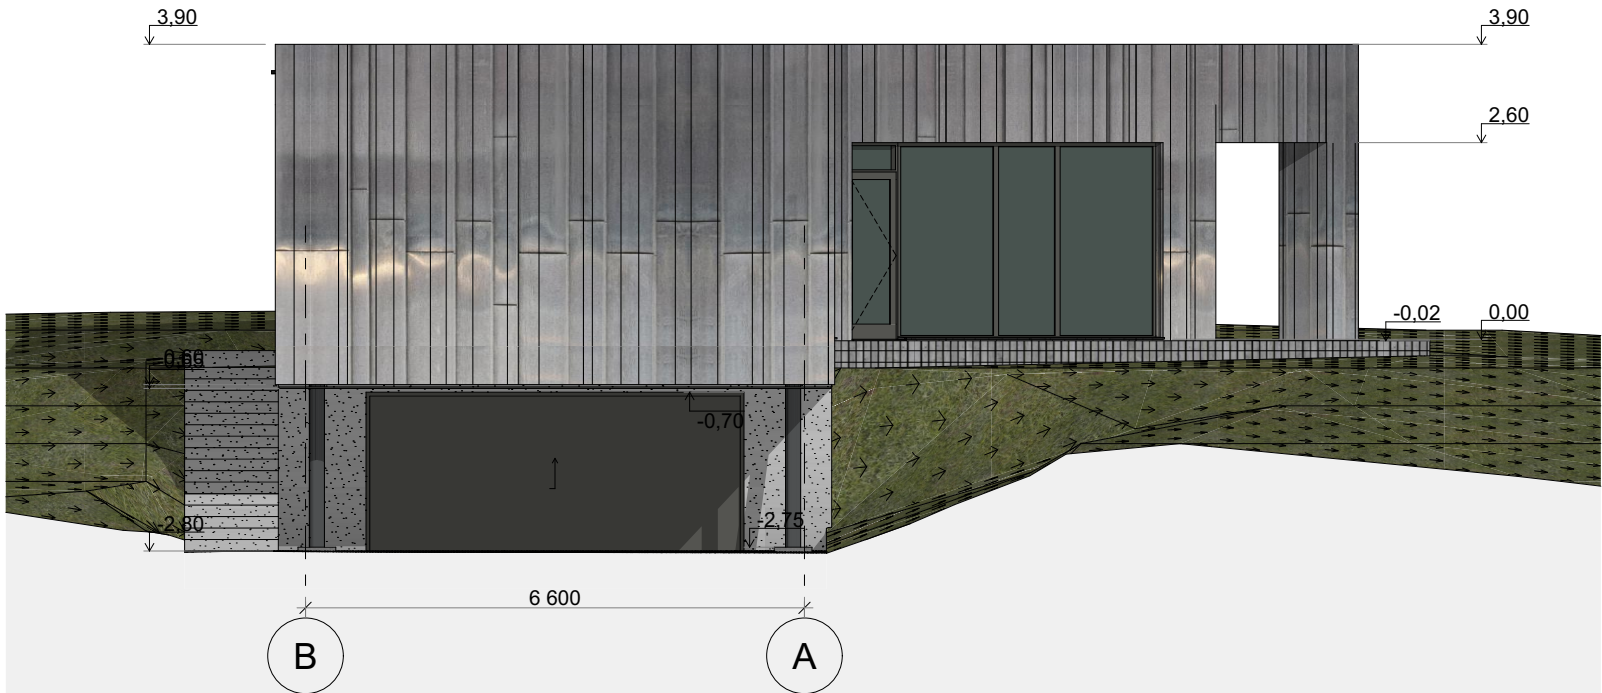

Fasadas tarp ašių 3-1 1:100




FASADŲ APDAILOS LENTELĖ		
1	Cokolis	Tinkavimas, dažymas spalva RAL 7005
2	Sienos	Nerūdijančio plieno apdaila
3	Stogas	Ritininė bituminė stogo danga su pabarstu. Juoda spalva
4	Durys, langai	Mediniai arba plastikiniai, rėmų spalva RAL 7005
5	Terasa	Medinės lentos
6	Išorės medinių konstrukcijų elementai	Dažymas. spalva RAL 7005

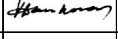1:100						
Atestato Nr.	Architekto V. Daunoro projektavimo firma				Gyvenamosios paskirties (vieno buto) pastato statybos Anykščių r. sav., Anykščių sen., Naujųjų Elmininkų k., Volupio g. 1M projektiniai pasiūlymai	
A885	arch.	V. Daunoras		2022 05	Projektiniai pasiūlymai Fasadas tarp ašių B-A, Fasadas tarp ašių 3-1	Laida
A885	PV	V. Daunoras		2022 05		
PP	Statytojas: P.J.				2205-2-.5-TDP-PP	Lapas Lapų
					.5	7


Fasadas tarp ašių 5'-1

1:100

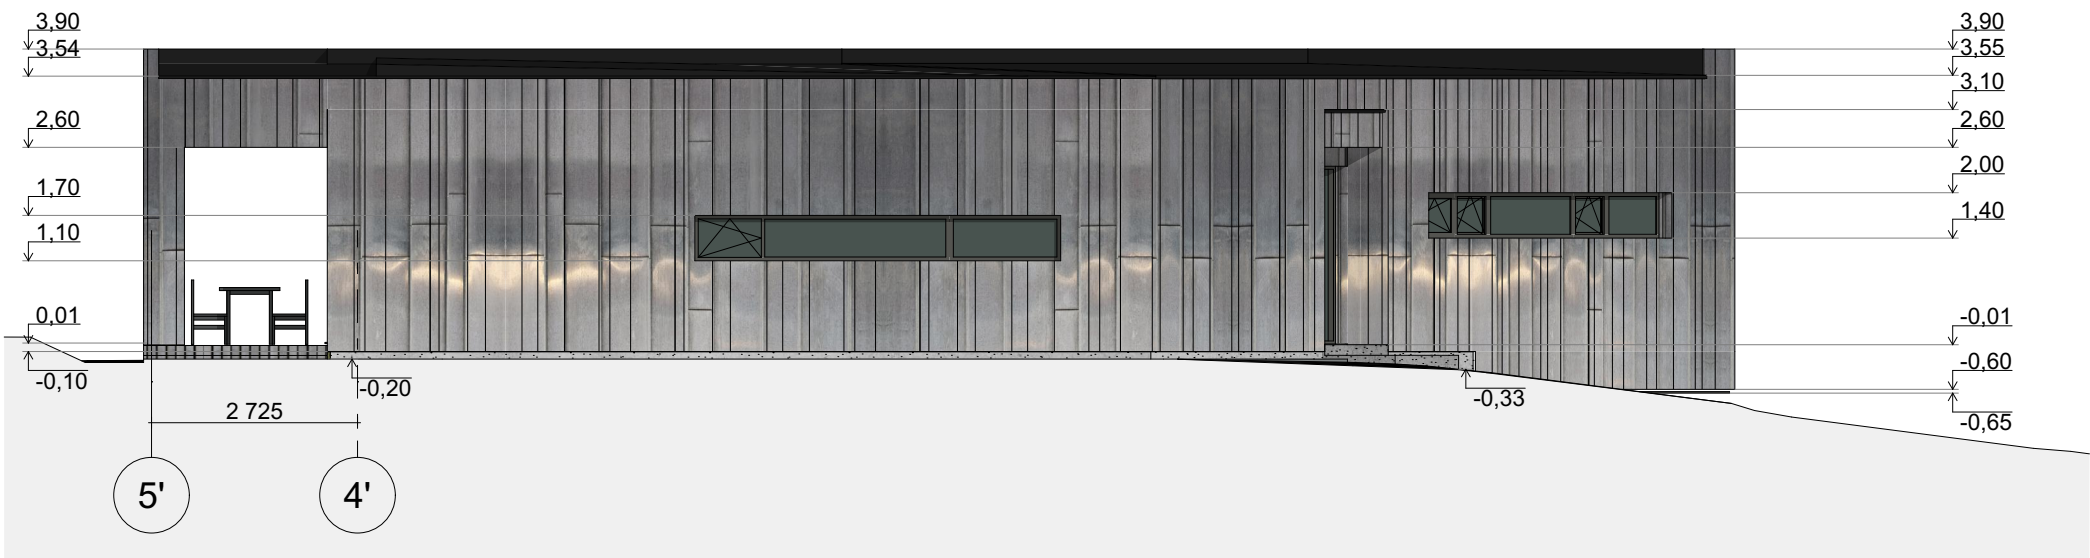


Fasadas tarp ašių 1-3


1:100

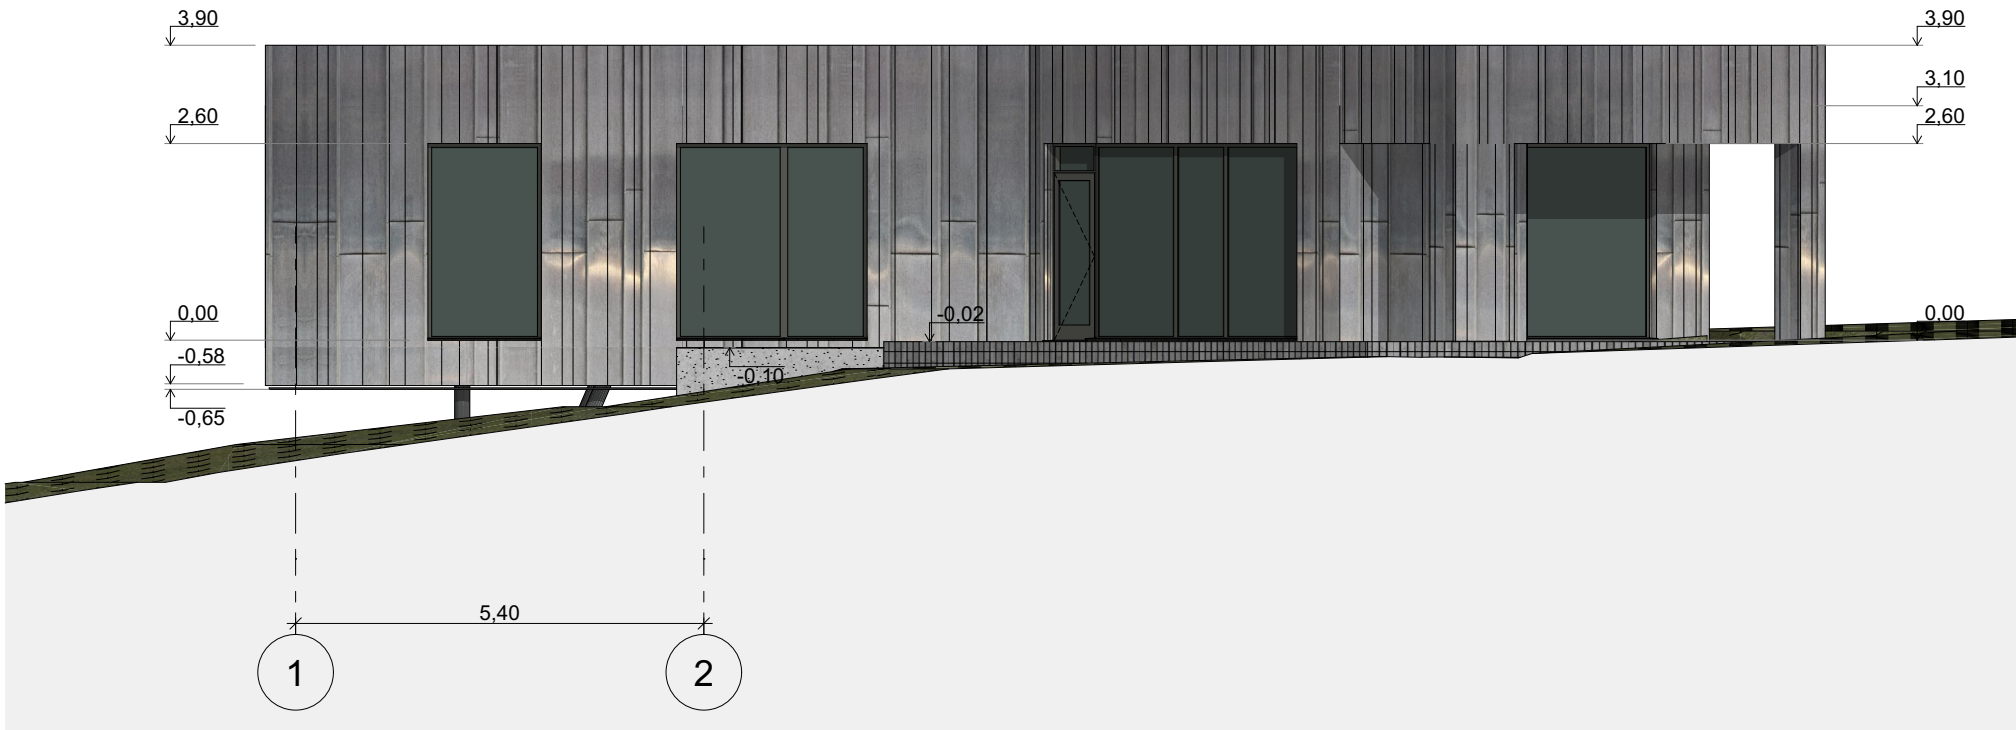


FASADŲ APDAILOS LENTELĖ		
1	Cokolis	Tinkavimas, dažymas spalva RAL 7005
2	Sienos	Nerūdijančio plieno apdaila
3	Stogas	Ritininė bituminė stogo danga su pabarstu. Juoda spalva
4	Durys, langai	Mediniai arba plastikiniai, rėmų spalva RAL 7005
5	Terasa	Medinės lentos
6	Išorės medinių konstrukcijų elementai	Dažymas. spalva RAL 7005

1:100

 Atestato Nr.	Architekto V. Daunoro projektavimo firma				Gyvenamosios paskirties (vieno buto) pastato statybos Anykščių r. sav., Anykščių sen., Naujųjų Elmininkų k., Volupio g. 1M projektiniai pasiūlymai			
A885	arch.	V, Daunoras		2022 05	Projektiniai pasiūlymai		Laida	
A885	PV	V, Daunoras		2022 05	Fasadas tarp ašių 5'-1, Fasadas tarp ašių 1-3			
PP	Statytojas: P.J.				2205-2-6-TDP-PP		Lapas .6	Lapų 7

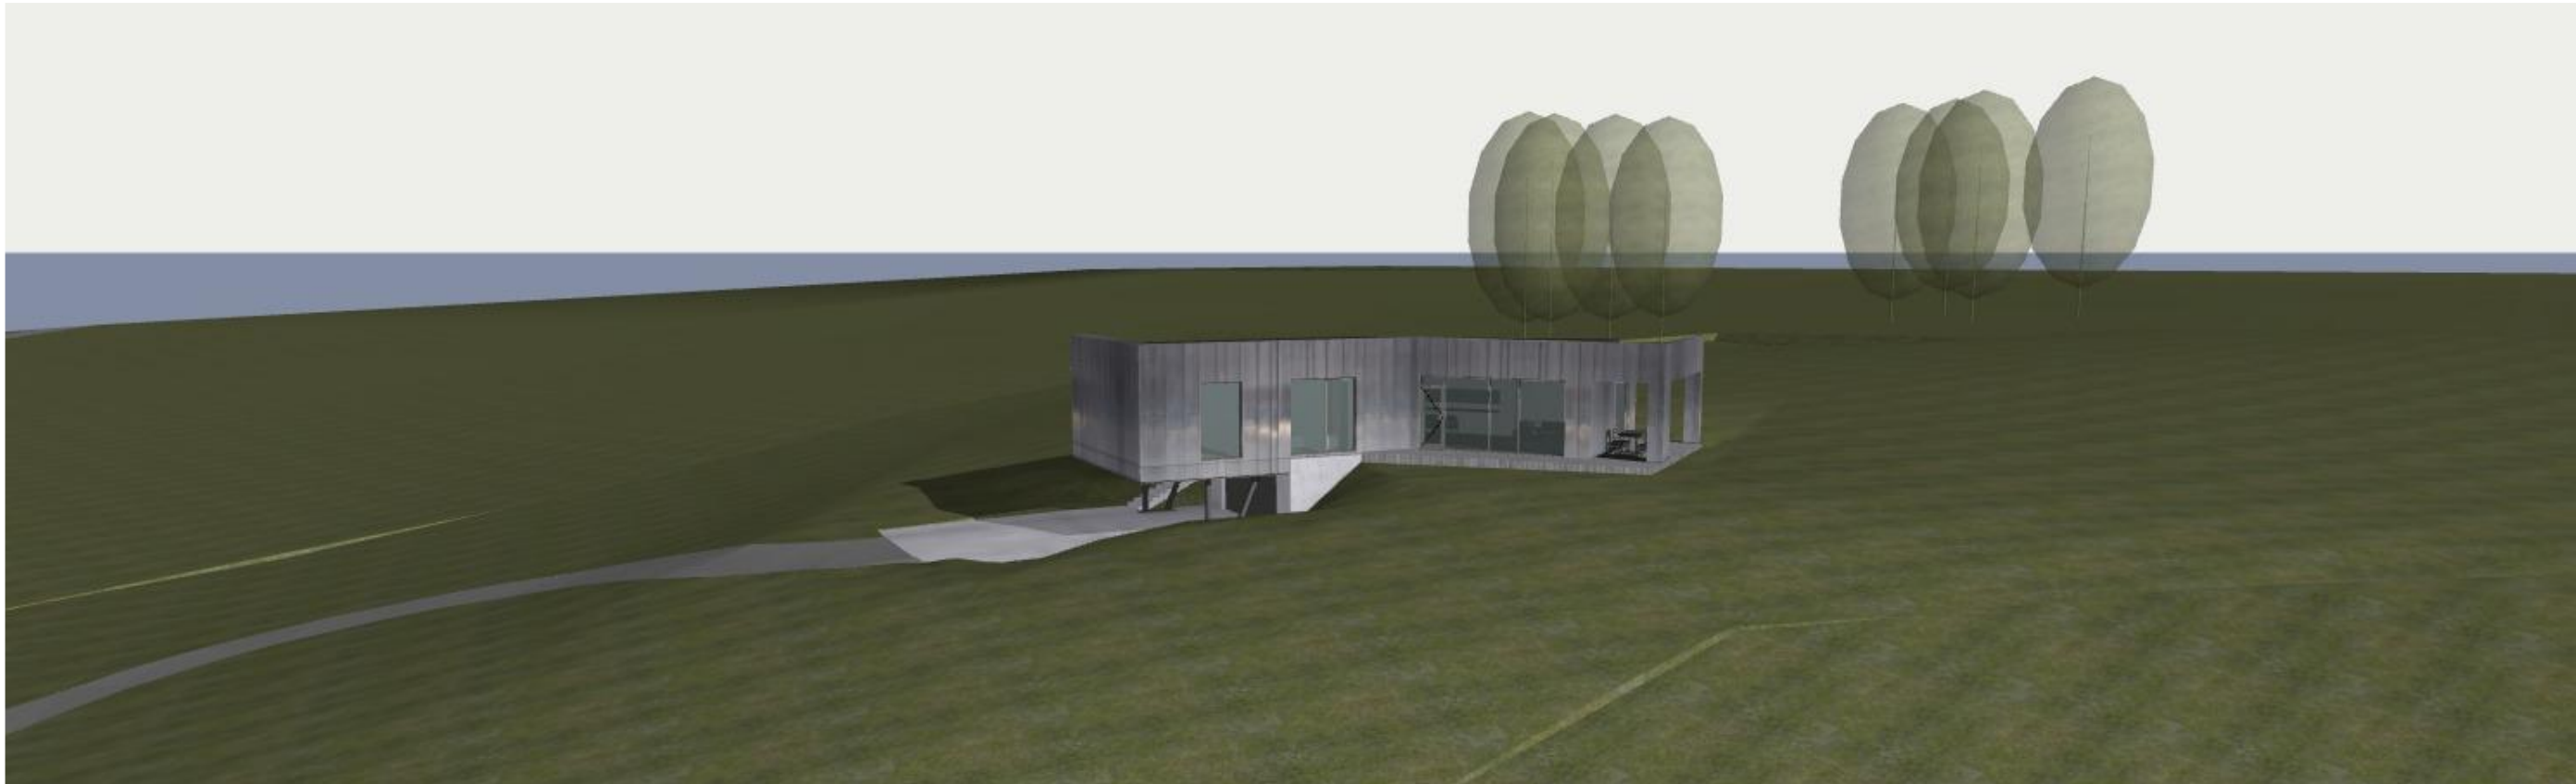

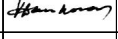Atestato Nr.	Architekto V. Daunoro projektavimo firma				Gyvenamosios paskirties (vieno buto) pastato statybos Anykščių r. sav., Anykščių sen., Naujųjų Elmininkų k., Volupio g. 1M projektiniai pasiūlymai		
A885	arch.	V, Daunoras		2022 05	Projektiniai pasiūlymai Vizualizacijos	Laida	
A885	PV	V, Daunoras		2022 05			
PP	Statytojas: P.J.				2205-2-.7-TDP-PP	Lapas	Lapų
						.7	7