Situacijos schema

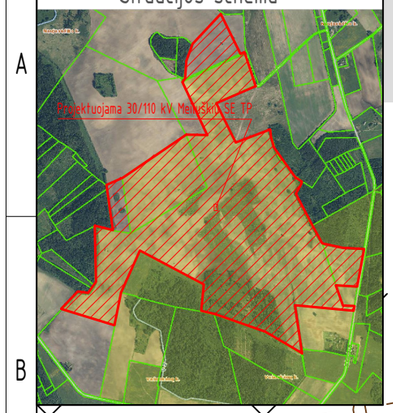

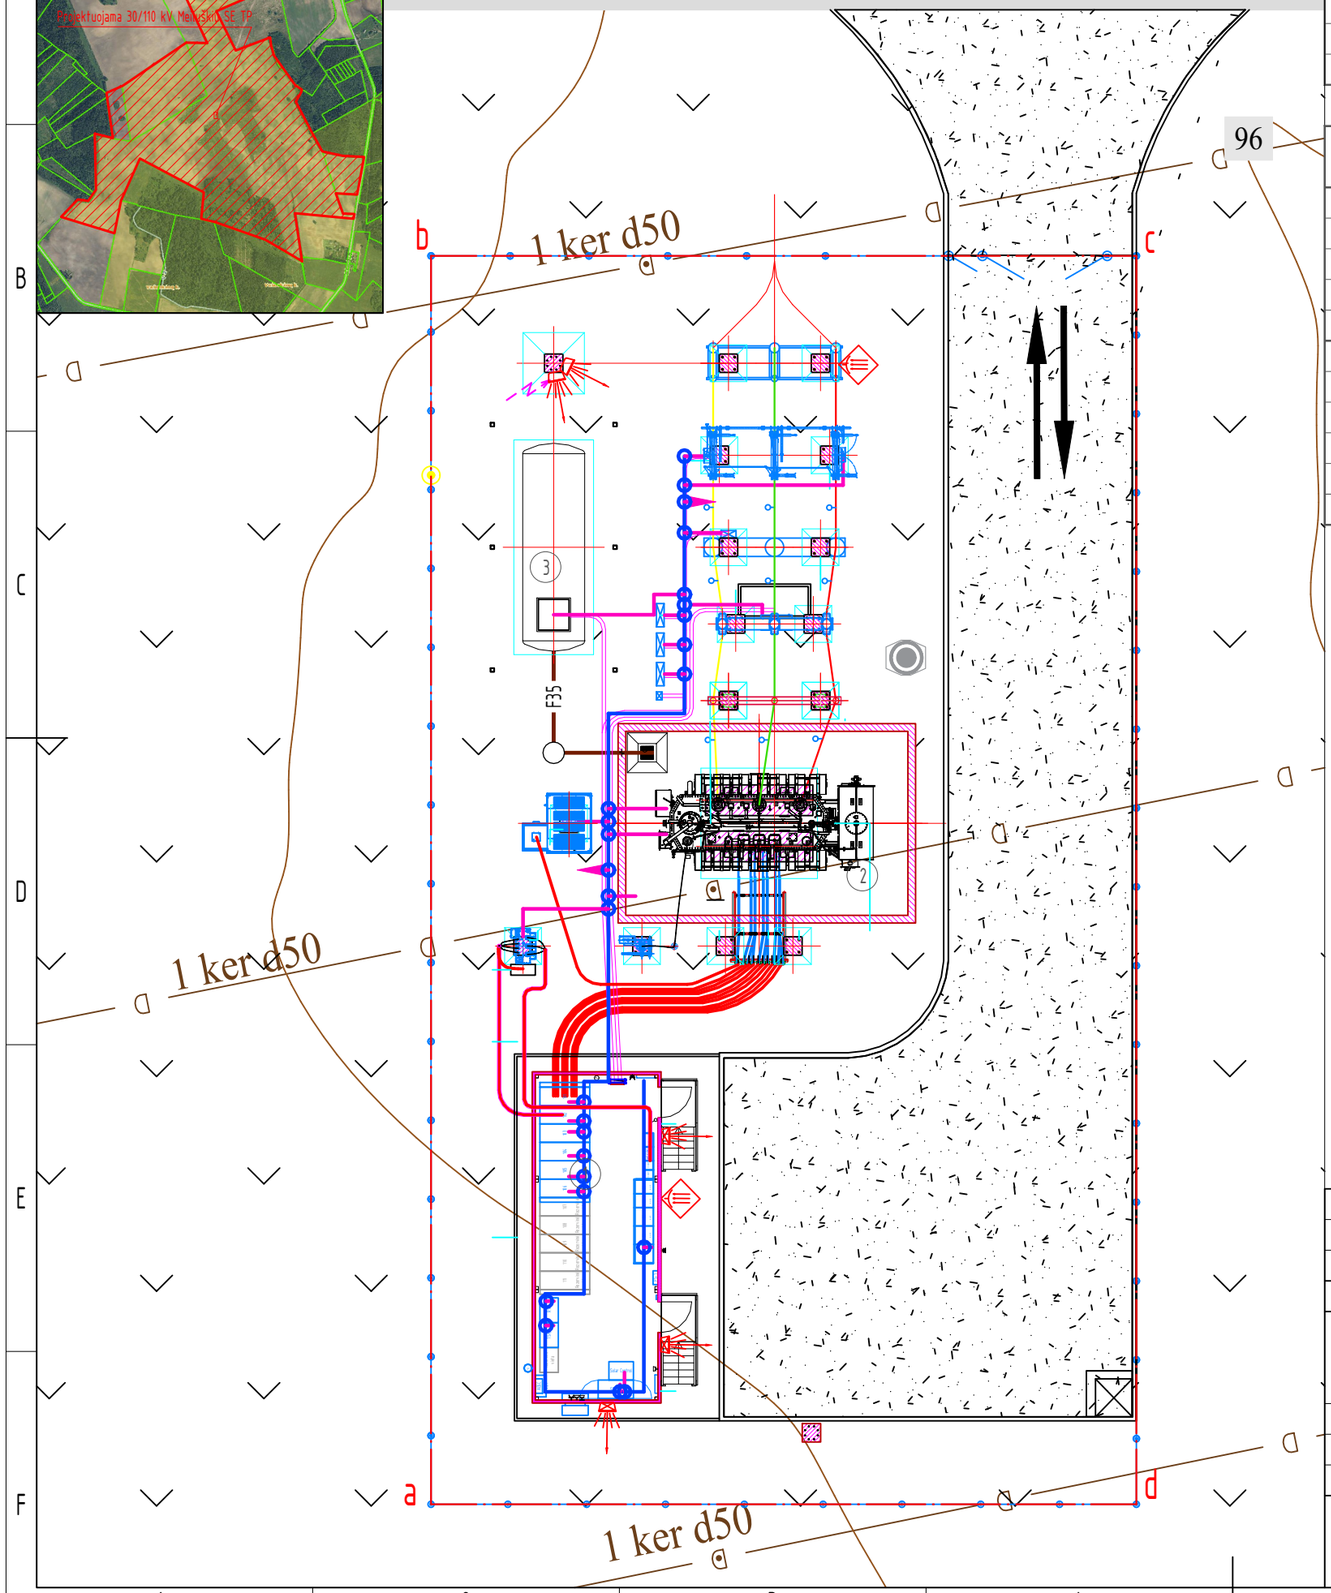

Eksplikacija

Eil. Nr.	Pavadinimas	Pastabos
1	Projektuojamas 110 kV ASJ valdymo pulto pastatas	
2	Projektuojama 30/110 kV galios transformatoriaus aikštelė	
3	Projektuojamas požeminis alyvos rezervuaras	

Techniniai rodikliai

Eil. Nr.	Pavadinimas	Mato vnt.	Kiekis	Pastabos
1	Esamas sklypas, kuriame statoma transformatorių pastotė:			
1.1	Sklypo plotas	m^2	965777	
1.2	Užstatymo plotas	m^2	45,36	
1.3	Užstatymo tankis	%	0,0047	
1.4	Užstatymo intensyvumas	%	0,0047	
2	Projektuojama 110 kV atvirosios skirstyklos teritorija:			Teritorijoje tarp taškų a-b-c-d
2.1	Teritorijos plotas	m^2	936	
2.2	Betoninių trinkelių danga	m^2	25	
2.3	Tvora	m	127,4	
2.4	Apsaugos zona	-	iki tvoros	
2.5	Žvyro-skaldos danga	m^2	380,5	

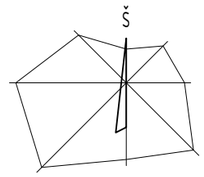

Sutartiniai žymėjimai

Eil. Nr.	Sutartiniai žymėjimai	Žymuo
1	Fazė A laidas / vamzdinė šyna	
2	Fazė B laidas / vamzdinė šyna	
3	Fazė C laidas / vamzdinė šyna	
4	Žaibosaugos zona	
5	Gnybtų spinta	
6	30/110 kV pastotės tvora	
7	Sklypo riba	
8	Žaibolaidžio tvirtinimo vieta	
9	Kilnojamų įžemiklių tvirtinimo vietos	
10	Apšvietimo prožektorius	
11	Judesio daviklis	
12	Potencialiai užterštų lietaus nuotekų tinlai	F35
13	Ø110 mm kabelių apsaugos vamzdis	

PASTABOS:
Drenažo tinklai bus patikslinti atsižvelgiant į meleracijos dalies sprendinius.

0	2022 11	Visuomenės informavimui
LAIDA	IŠLEIDIMO DATA	LAIDOS STATUSAS. KEITIMO PRIEŽASTIS (JEI TAIKOMA)

KVAL. PATV. DOK. NR.: 37744

Energetikos projektai
PROJEKTAVIMAS IR KONSULTACIJOS
Islandijos pl. 217–8, 2 a., 49165 Kaunas, Tel. +370 37 211714
El. paštas info@enpro.lt

PV Renatas Jančiauskas
Inž. Audrius Jakas

STATINIO PROJEKTO PAVADINIMAS
30/110 kV Meiluškių SE TP inžinerinių statinių ir gamybos, pramonės paskirties pastato, Anykščių r. sav., Troškūnų sen., Vašuokėnų k., Ąžuolų g. 38, statybos projektas

STATINIO NUMERIS IR PAVADINIMAS, DOKUMENTO PAVADINIMAS: Sklypo planas (1:200)

LAIDA: 0

lt

STATYTOJAS IR (ARBA) UŽSAKOVAS: UAB "Anykščiai PV"

DOKUMENTO ŽYMUO: 2022-48-03-XX-PP-B.05

LAPAS: 1

LAPŲ: 1