

GALINOS LASIENĖS ĮMONĖ
 į. k. 154251911, Ramybės g.3-25, Anykščiai.
 mob.(+370 616) 05209, el.p.:galinalasiene53@mail.ru

STATYTOJAS (UŽSAKOVAS)	G V -A
STATINIO PROJEKTO PAVADINIMAS	Negyvenamosios paskirties, sandėliavimo paskirties pastato, sandėlio Anykščių r. sav., Viešintų sen., Viešintų k., Bilėnų g. 15 statybos projektiniai pasiūlymai
STATYBOS (STATINIO) VIETA (ADRESAS)	Anykščių r. sav., Viešintų sen., Viešintų k., Bilėnų g. 15, ž. sklypo unikalus Nr.: 4400-2248-6722
STATINIO KATEGORIJA	Neypatingas statinys
STATYBOS RŪŠYS	Nauja statyba
STATINIO PASKIRTIS	Negyvenamosios paskirties, sandėliavimo paskirties pastatas, sandėlis
PROJEKTO DALYS	
RENGIMO ETAPAS	PP
PROJEKTO NR.	GLI-22-02-TDP
LAIDA	0

Projektą parengė:

	Atestato Nr.	Pavardė	Parašas
PV	Nr. 38062	Galina Lasienė	<i>Galina Lasienė</i>
PDV	Nr. 38063	Galina Lasienė	<i>Galina Lasienė</i>
Projektavo	Inžinierė	Galina Lasienė	<i>Galina Lasienė</i>

Užsakovas	Pritariu:	G V -A 	
-----------	-----------	---	--

ANYKŠČIAI, 2022 m.

PROJEKTO DOKUMENTŲ IR BRĖŽINIŲ ŽINIARAŠTIS

Eil. Nr.	Žymuo	Laida	Pavadinimas	Pastabos	Puslapio Nr.
Projektinis pasiūlymas:					
Negyvenamosios paskirties, sandėliavimo paskirties pastato, sandėlio Anykščių r. sav., Viešintų sen., Viešintų k., Bielių g. 15 statybos projektas					
			Projekto dokumentų ir brėžinių žiniaraštis	1 lapas	1
			Projektinių pasiūlymų rengimo užduotis	2 lapai	2-3
	GLI-22-02-TDP-PP		Aiškinamasis raštas	4 lapai	4-7
			Priedami dokumentai:		
			Įmonės pažymėjimas	1 lapas	8
			Kvalifikacijos atestatas	1 lapas	9
			Statinio projektuotojo civilinės atsakomybės privalomojo draudimo liudijimas	2 lapai	10-11
			Statinio techninė projektavimo užduotis	1 lapas	12
			Bendrasavininko sutikimas	1 lapas	13
			Igaliojimas	1 lapas	14
			Žemės sklypo kadastrinis Nr.:3484/0003:380 Viešintų k. v. dokumentai		
			Nekilnojamojo turto registro duomenų bazės išrašas	2 lapai	15-16
			Žemės sklypo inžinerinė-topografinė nuotrauka M1:500	1 lapas	17
			Žemės sklypo planas M1:1000	2 lapai	18-19
			Brėžiniai:		
	GLI-22-02-TDP-PP		Sklypo planas M1:500	1 lapas	20
			Gretimų teritorijų pastatų nuotrauka	1 lapas	21
	GLI-22-02-TDP-PP		Ištrauka iš Anykščių rajono bendrojo plano	1 lapas	22
	GLI-22-02-TDP-PP		Aukšto planas M1:100	1 lapas	23
	GLI-22-02-TDP-PP		Pjūvis 1-1, M1:100	1 lapas	24
	GLI-22-02-TDP-PP		Fasadas A-D, M1:100	1 lapas	25
	GLI-22-02-TDP-PP		Fasadas D-A, M1:100	1 lapas	26
	GLI-22-02-TDP-PP		Fasadas 1-12, M1:100	1 lapas	27
	GLI-22-02-TDP-PP		Fasadas 12-1, M1:100	1 lapas	28

ANYKŠČIŲ RAJONO SAVIVALDYBĖS ADMINISTRACIJA



2022 m.

Statybos adresas: Anykščių r. sav., Viešintų sen., Viešintų k., Bilenų g. 15



Informacija apie planuojamus statyti statinius:		
1.	Statinio pavadinimas	Negyvenamosios paskirties, sandėliavimo paskirties pastato, sandėlio Anykščių r. sav., Viešintų sen., Viešintų k., Bilenų g. 15
2.	Statybos rūšis	Nauja statyba
3.	Statinio kategorija	Neypatingas statinys
4.	Statinio naudojimo paskirtis	Negyvenamosios paskirties, sandėliavimo paskirties
Žemės sklypo techniniai ir paskirties rodikliai:		
5.	Žemės sklypo kadastro Nr.	3484/0003/380 Viešintų k. v.
6.	Pagrindinė naudojimo paskirtis	Kita
7.	Naudojimo būdas	Pramonės ir sandėliavimo objektų teritorijos
8.	Nuosavybės teisė	D. A. a. k. ir C. V. a. k.
9.	Žemės sklypo plotas, ha	0.6219 ha
10.	Esamas sklypo užstatymo plotas, m ²	0.1669
11.	Planuojamas sklypo užstatymo plotas, m ²	320.54
12.	Esamas sklypo užstatymo tankumas, %	-
13.	Planuojamas sklypo užstatymo tankumas, %	5.28
14.	Esamas bendras pastatų plotas, m ²	-
15.	Planuojamas bendras pastatų plotas, m ²	320.54
16.	Esamas sklypo užstatymo intensyvumas, %	-
17.	Planuojamas sklypo užstatymo intensyvumas, %	4.65
18.	Esamas kietų dangų plotas, m ²	0.1669
19.	Planuojamas kietų dangų plotas, m ²	350
20.	Esamų pastatų aukštis, m	-
21.	Projektuojamų pastatų aukštis, m	7.60
Projektuojamų statinių techniniai ir paskirties rodikliai, statinių aprašymas:		
22.	Projektuojamo pastato bendrasis plotas	289.10
23.	Projektuojamo pastato tūris	1903
24.	Projektuojamo pastato aukštų skaičius	1
25.	Projektuojamo pastato aukštis	7.60

26.	Projektuojamo pastato išorės apdailos medžiagos	PVC medžiaga
27.	Projektuojamo pastato spalvos	Balta
28.	Stogo konstrukcija (vienlaidis, dvilaidis, arkinis, plokščias...)	Arkinis
29.	Planuojama ūkinė veikla (gamybinės, ūkinės veiklos apimtys, aptarnaujamų žmonių sk.)	Sandėliavimo
30.	Esama ir būsima statinio (jo dalies) paskirtis (pildoma keičiant paskirtį)	-
Ar rengiant visuomenei svarbaus statinio ar jo dalies projektą numatoma koreguoti Teritorijų planavimo įstatymo 28 str. 8 dalyje nurodytus detaliojo plano sprendinius (nurodyti koreguojamus sprendinius)		
Projektinių pasiūlymų paskirtis:		
31.	Išreikšti Statytojo sumanyto projektuoti statinio architektūros ir kitų pagrindinių sprendinių idėją.	
32.	Informuoti visuomenę apie visuomenei svarbaus statinio ar jo dalies, Teritorijų planavimo įstatymo 20 straipsnyje numatytais atvejais statinio ar jo dalies, numatomą projektavimą, statinio ar statinio dalies paskirties keitimą, visuomenei svarbaus statinio ar jo dalies numatomą projektavimą, kai Teritorijų planavimo įstatymo 28 straipsnio 8 dalyje nustatytais atvejais rengiant statinio ar jo dalies projektą bus koreguojami detaliojo plano sprendiniai.	
33.	Specialiesiems architektūros reikalavimams gauti.	
34.	Nustatyti žemės sklypo teritorijos naudojimo reglamento parametrus, kai teritorijų planavimo įstatymo 20 straipsnio nustatytais atvejais neparengti teritorijų planavimo dokumentai ir statyba konkrečiame žemės sklype leidžiama.	
Statytojo pateikiami dokumentai ir kiti duomenys:		
35.	Žemės sklypo planas	
36.	Nekilnojamojo turto registro centrinio duomenų banko išrašas (žemės sklypo nuosavybę patvirtinantis dokumentai)	
37.	Žemės sklypo inžinerinė-topografinė nuotrauka	
38.	Bendrasavininko sutikimas statyti pastatą	
39.	Įgaliojimas	
Projektinių pasiūlymų sudėtis:		
38.	1. Aiškinamasis raštas	
39.	2. Grafinė dalis:	
	2.1. Žemės sklypo su gretima urbanistine aplinka planas	
	2.2. pastato, jo dalies aukštų planų schemos	
	2.3. pastato, jo dalies charakteringų pjūvių schemos	
	2.4. pastato, jo dalių fasadai	
40.	3. Projektinių pasiūlymų vaizdinė informacija (statinių su gretima urbanistine aplinka vizualizacija yra privaloma)	
41.	4. Teritorijų planavimo dokumento (kai jis parengtas) aiškinamasis raštas ir pagrindinis brėžinys arba ištrauka iš pagrindinio brėžinio su pažymėta statybos vieta, teritorijų planavimo patvirtinimo dokumentai	
Kiti duomenys:		
	Statytojui pateikiama atspausdinta projektinių pasiūlymų kopija (1 hyla) ir pdf formatu CD laikmena (1 vnt).	

Galina Lasienė  PV (atestato Nr.38062)

(Statytojo ar jo įgalioto žmonių vardu, pavardė, parašas)

PROJEKINIŲ PASIŪLYMŲ AIŠKINAMASIS RAŠTAS

1. Įvadas (esama padėtis)

Žemės sklypas, vadovaujantys VI RC Nekiilnojamojo turto registro duomenų bazės 2022-11-24 registro Nr.: 44/1467505 išrašo, įregistruotas adresu Anykščiai r. sav., Viešintų sen., Viešintų k., Bilėnų g. 15. Sklypo kadastrinis Nr.: 3484/0003:380 Viešintų k.v.

Žemės sklypo plotas sudaro 0.6219 ha. Žemės sklypo pagrindinė naudojimo paskirtis – kita, žemės sklypo naudojimo būdas – pramonės ir sandėliavimo objektų teritorijos. Užstatyta sklypo teritorija sudaro 0.1669 ha, žemės ūkio naudmenų plotas sudaro 0.3866 ha, kelių plotas sudaro 0.0194 ha, kitos žemės plotas sudaro 0.0490 ha.

Matavimo tipas: Žemės sklypas suformuotas atliekant kadastrinius matavimus.

Nuosavybės (sklypo) teisė priklauso D [] A [] (a.k. []) ir G [] V [] -A [] (a.k. []).

Kitos daiktinės teisės:

Kelio servitutas-teisė važiuoti transporto priemonėmis, naudotis pėsčiųjų taku, varyti galvijus (tarnaujantis). Plotas 0.194 ha, plane pažymėtas simboliu S.

2. Planuojamas sandėlis

Planinė struktūra:

Planuojamo pastato išmatavimai plane 12.45x26.36 m. Pastate suplanuoti: sandėlis. Į sandėlį suplanuotas įvažiavimas šiaurinėje pusėje. Šis įvažiavimas gali tarnauti ir žmonių evakuacijai.

Planuojamo sandėlio sekantys techniniai ekonominiai rodikliai:

TECHNINIAI – EKONOMINIAI PASTATO RODIKLIAI		
II PASTATAI		
	Mato vnt.	Kiekis
1. Negyvenamosios paskirties pastatas, sandėlis		
2. Pastato bendrasis plotas	m ²	289.10
3. Pastato naudingasis plotas	m ²	289.10
4. Pastato tūris	m ³	1903
5. Aukštų skaičius	vnt.	1
6. Pastato aukštis	m	7.60

Kval. dok. Nr.	Galinos Lasienės įmonė į. k. 15251911				Objektas: Sandėliavimo paskirties pastato, sandėlio Anykščių r. sav., Viešintų sen., Viešintų k., Bilėnų g.15 statybos projektiniai pasiūlymai			
	Vardas	Pareigos	Parašas	Data	Projektinių pasiūlymų aiškinamasis raštas		Laida	
38062	Galina Lasienė	PV		2022-12			0	
38063	Galina Lasienė	PDV		2022-12				
Etapas					Žymuo:		Lapas	Lapų
PP	Statytojas: G  V  -A 						1	

3. Statinio vieta

Sklypas (unikalus Nr.:4400-2248-6722 Viešintų k.v.), kuriame bus statomas sandėlis, yra Anykščių r. sav., Viešintų sen., Viešintų k., Bilėnų g. 15. Šiaurinėje sklypo pusėje (4-8) sklypas ribojasi su 16 m pločio keliu (Bilėnų gatvė), vakarinėje sklypo pusėje (8-9 ir 10-11) sklypas ribojasi su kaimyniniais žemės sklypo savininkais, pietinėje sklypo pusėje (9-10-11-1 sklypas ribojasi su kaimyniniais žemės sklypo savininkais, rytinėje sklypo pusėje (1-4) sklypas ribojasi su 15 m pločio keliu (valstybinės žemės fondas). 12-12 – valstybinės žemės fondas. Reljefas, kuriame yra sklypas, žemėja iš šiaurės į pietus. sklypą patenkame esamu privažiuoju iš esamo, 16 m. pločio kelio.

Sklypas neužstatytas. Planuojamas artimiausias atstumas nuo projektuojamo sandėlio iki šiaurinės sklypo ribos- 38.70 m., iki rytinės sklypo ribos -5.50 m., pietinės sklypo ribos-22.00 m. Atstumas iki gretimų pastatų-33.53 m.

Sklypui pagal Nekilnojamo turto registro centrinio duomenų banko išrašą yra nustatytos šios specialiosios žemės ir miško naudojimo sąlygos:

Eil. Nr.	Kodas	Duomenys apie žemės naudojimo apribojimus	Žemės plotas, m ²
1	III skyrius, II skirsnis	Kelių apsaugos zonos	194.00

Planuojami pagrindiniai sklypo techniniai rodikliai

I SKLYPAS			
1	Esamas sklypo plotas	6219	m ²
2	Sklypo užstatymo tankumas	5.28	%
3	Sklypo užstatymo intensyvumas	4.65	%

4. Privažiavimas prie planuojamo sandėlio

Į sklypą patenkama tiesiai iš esamo kelio, esančio šiaurinėje sklypo pusėje. Įvažiuojamas į sklypą žvyro danga 4,50 m. pločio.

5. Aplinkosauginiai sprendiniai

Sklype nebus vykdoma veikla, kuri turėtų neigiamą poveikį gretimų sklypų gyventojams ir aplinkai.

Dirvožemio apsauga

Dirvožemio apsaugos zonoje atliekant žemės kasybos darbus, būtina išsaugoti derlingąjį dirvožemio sluoksnį. Privažiavimo, sandėlio pamatų kasimo vietoje nukastas augalinis sluoksnis yra sustumiamas į krūvas ir paliekamas sklype. Pabaigus statybos darbus juodžemis yra paskirstomas atliekant gerbūvio darbus. Sklype esantį dirvožemį būtina saugoti nuo teršalų patekimo, nes teršalams patekus į maistinius arba pašarinius augalus kiltų grėsmė žmonių ir gyvūnų sveikatai.

Siekiant pagerinti dirvožemio savybės reikia vengti cheminių trąšų ir kuo daugiau naudoti organinių dirvą gerinančių medžiagų (mėšlo, komposto).

Saugant dirvožemį nuo erozijos būtina stačius šlaitus apsodinti augalais, kurių šaknybos neleistų lietaus vandeniui išplauti dirvožemio.

6. Elektros energijos tiekimas

• Elektros įvadas

Planuojamas sandėlis Anykščių r. sav., Viešintų sen., Viešintų k., Bilėnų g. 15 dirbtinių apšvietimų bus aprūpintas nuo esamu elektros tinklu.

7. Kietųjų atliekų šalinimas

Visos statybinės atliekos tvarkomos vadovaujantys Lietuvos Respublikos aplinkos ministro 2006 m. gruodžio 29 d. įsakymu Nr.D1-637 „Statybinių atliekų tvarkymo taisyklių“ nustatyta tvarka.

Vykdamas statybos darbus naudotis tik sklypo teritorija. Statybinės atliekos sandėliuojamos taip pat sklypo ribose. Statybinės ir transporto mašinos bei mechanizmai turi būti techniškai tvarkingi. Tara, kurioje laikomi tepalai, degalai, skystos statybinės medžiagos ir cheminiai preparatai turi būti sandari, tam kad pastarieji produktai nepatektų į gruntą. Betono ir skiedinio priėmimui bei gamybai turi būti įrengtos aikštelės su paklotu ir bortais.

Statybos metu susidariusios statybos atliekos vietoje rūšiuojamos į tinkamas naudoti ar perdirbti ir netinkamas naudoti atliekas.

Statybvietėje turi būti išrūšiuotos ir atskirai laikinai laikomos susidarančios:

- komunalinės atliekos-maisto likučiai, tekstilės gaminiai, kitos buitinės ir kitokios atliekos, kurios savo pobūdžių ar sudėtimi yra panašios į buitinės atliekas;
- inertinės atliekos-betonas, plytos, keramika ir kitos atliekos, kuriose nevyksta jokie pastebimi fizikiniai, cheminiai ar biologiniai pokyčiai;
- perdirbti ir pakartotinai naudoti tinkamos atliekos, antrinės žaliavos – pakuotės, popierius, stiklas, plastikas ir kitos tiesiogiai perdirbti tinkamos atliekos ir (ar) perdirbti ar pakartotinai naudoti tinkamos iš atliekų gautos medžiagos;
- pavojingos atliekos-tirpikliai, dažai, klijai, dervos, jų pakuotės ir kitos kenksmingos, degios, sprogstamosios, esdinančios, toksiškos, sukeliančios koroziją ir turinčios kitų savybių, galinčių neigiamai įtakoti aplinką ir žmonių sveikatą;
- netinkamos perdirbti atliekos (izoliacinės medžiagos, akmenų vata ir kt.).

Statybvietėje gali būti atskiriama (išrūšiuojama) ir daugiau atliekų rūšių atsižvelgiant į statybos rūšį, jų apimtį ir atliekų tvarkymo galimybes.

Išrūšiuotos atliekos turi būti perduodamos įmonėms, turinčioms teisę tvarkyti tokias atliekas pagal sutartis dėl jų naudojimo ir šalinimo. Nepavojingos statybinės atliekos gali būti laikinai laikomos statybvietėje ne ilgiau kaip vienerius metus nuo jų susidarymo dienos, tačiau ne ilgiau kaip iki statybos darbų pabaigos. Pavojingos statybinės atliekos turi būti laikinai laikomos pagal Atliekų tvarkymo taisyklėse nustatytus reikalavimus ne ilgiau kaip 6 mėnesius nuo jų susidarymo, tačiau ne ilgiau kaip iki statybos darbų pabaigos taip, kad nekeltų pavojaus aplinkai ir žmonių sveikatai.

Visos statybinės atliekos iki jų išvežimo ar panaudojimo kaupiamos ir saugomos aptvortoje statybos teritorijoje konteineriuose, uždaroje talpose ar tvarkingose krūvose, jei jos neužteršia aplinkos. Atliekos sukrautos į krūvas neturi užgriozdinti praejimų ir pravažiavimų, netrukdyti tolimesniems darbams.

Atliekos (pagal atskiras jų rūšis) reikia kaupti konteineriuose, talpyklose ir pan. Konteinerių ir talpyklų aikštelės turi būti padengtos vandeniu nelaidžia danga. Aikštelės paviršiaus nuolydis turi būti ne didesnis kaip 10%.

Tam, kad perdirbamas atliekas (plastiką, stiklą, popierių ir kartoną) būtų galima panaudoti, jos turi būti rūšiuojamos jų susidarymo vietoje. Rūšiuotas atliekas kaupti atskiruose konteineriuose ir perdirbti atliekas surenkančioms arba priimančioms įmonėms.

- Asbesto turinčios atliekos turi būti surinktos atskirai ir nesumaišytos su kitomis atliekomis;
- šiferio lapai gali būti sudėti ant padėklų bei privalo būti apsukti plastikine pakavimo plėvele. Šiferio laužas (smulkus) tur būti supakuotas į sandarią plastikinę tarą (dvigubus plastikinius maišus, didmaišius, konteinerius ir kt.) ir sudėtas ant padėklų (palečių) bei apsuktas plastikine pakavimo plėvele, kad sąvartyne esanti technika galėtų iškrauti krovinį. Medienos atliekos, kurios neapdorotos medienos konservantais, nepadengtos gruntu ar dažais, gali būti naudojamos energijos gavybai (malkoms). Žaliosios atliekos (žolė, lapai, vaisių ir daržovių likučiai, šakos) namų ūkyje turi būti kompostuojamos.

7. Konstrukcijos

Pastato standumą ir pastovumą užtikrina pamatai, sienos, stogo konstrukcija.

Pagrindinės konstrukcijos:

Projektuojami pamatai – betoniniai, 500 mm pločio.

Išorės sienos- plieninės arkos.

Grindys – betoninės.

Stogo konstrukcijos- plieninės arkos.


8. Apdaila

Sienų apdaila – PVC medžiaga, baltos spalvos.

Stogo danga – PVC medžiaga, baltos spalvos.

Durys- Išorės durys pakeliami į viršų, PVC medžiagos, baltos spalvos.

Cokolis- dekoratyvinis tinkas pilkos spalvos.

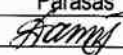Pareigos	Vardas, pavardė	Atestato Nr.	Parašas	Data
PV	Galina Lasienė	38062		2022-12



LIETUVOS RESPUBLIKA

JURIDINIŲ ASMENŲ REGISTRAS

REGISTRAVIMO PAŽYMĖJIMAS

Pavadinimas: Galinos Lasienės įmonė
Kodas: 
Buvęs kodas: 
Teisinė forma: Individuali įmonė
Įregistravimo data: 1995 m. rugpjūčio 01 d.
Registro tvarkytojas: Valstybės įmonė Registrų centras
Pažymėjimą išdavė: Valstybės įmonės Registrų centro Utenos filialas

Utenos filialo Juridinių asmenų registravimo skyriaus
vedėja



Milda Gabriėnė



Pažymėjimas išduotas: 2008 m. gruodžio 04 d.

Nr. 120337



STATYBOS PRODUKCIJOS
SERTIFIKAVIMO CENTRAS

Valstybės įmonė Statybos produkcijos sertifikavimo centras, įmonės kodas 110068926, Linkmenų g. 28, LT-08217 Vilnius

KVALIFIKACIJOS ATESTATAS

Nr.38062

Galina Lasienė

A.k. [redacted]

Suteikta teisė eiti neypatingojo statinio projekto vadovės ir neypatingojo statinio projekto vykdymo priežiūros vadovės pareigas.

Statiniai: gyvenamieji pastatai, negyvenamieji pastatai (išskyrus gamybos ir pramonės paskirties).



Direktorius

Valdemaras Gauronskis

19787

Išduotas 2018 m. vasario 26 d.

Pirmą kartą išduotas 2018 m. vasario 26 d.

Kvalifikacijos atestatų registras skelbiamas www.spsc.lt

Statinio projektuotojo civilinės atsakomybės privalomojo draudimo liudijimas



Serija PPCA Nr. 00003873

Polisas (liudijimas) turi visus reikalaujamus rekvizitus ir yra laikomas PVM sąskaita faktūra.
Neapmokestinama PVM pagal LR PVM įstatymo 27 straipsnio nuostatas (Direktyvos 2006/112/EB nuostata).

Draudikas: „If P&C Insurance AS“ (registracijos Nr. 10100168, Lōōtsa 8A, Talinas, Estijos Respublika. Duomenys apie bendrovę kaupiami ir saugomi Harju apskrities teismo registrų skyriuje), veikianti per „If P&C Insurance AS“ filialą (kodas [redacted], PVM kodas [redacted], užsienio juridinio asmens mokesčių mokėtojo kodas [redacted], T. Narbuto g. 5, LT-08105 Vilnius. Duomenys apie filialą kaupiami ir saugomi Lietuvos Respublikos Juridinių asmenų registre)

Draudėjas: GALINOS LASIENĖS ĮMONĖ, RAMYBĖS G. 3-25, Anykščiai, el. paštas galinalasiene53@mail.ru, juridinio asmens kodas [redacted], PVM kodas -

Draudimo objektas: Civilinė atsakomybė profesinių paslaugų užsakovui, tretiesiems asmenims

Draudėjo veikla: Statinių projektavimas

Sutartis galioja: Nuo 2022.06.04 iki 2023.06.03 (imtinai)

Draudimo galiojimo teritorija: Lietuva

Draudimo suma (vienam draudimui įvykiui): 289.600,00 EUR

Draudimo suma (visam draudimo sutarties galiojimo laikotarpiui): 289.600,00 EUR

Franšizė: 2.900,00 EUR

Draudimo rūšis: Statinio projektuotojo CA privalomasis draudimas

Draudimo grupė: Bendrosios civilinės atsakomybės draudimas

Draudimo sutarties dalys: Statinio projektuotojo civilinės atsakomybės privalomojo draudimo taisyklės, patvirtintos Lietuvos banko valdybos 2012 m. spalio 23 d. nutarimu Nr. 03-225 (Valstybės žinios, 2012-11-06, Nr. 128-6459)
Šis draudimo liudijimas

Draudimo įmoka: 310,00 EUR
Po 78,00 EUR mokama 2022 metais iki 06-14, 09-04, 12-04
76,00 EUR mokama 2023 metais iki 03-04

Mokėti: SEB bankas, AB, b.k. 70440, a.s. LT477044060001401775
Swedbank, AB, b.k. 73000, a.s. LT447300010000057076
Luminor Bank, AB, b.k. 40100, a.s. LT124010051005099664

Papildomos sąlygos ir informacija: Draudimo sutartis sudaryta tarpininkaujant RIZIKOS VALDYMO SPECIALISTAI, UABDB

1. Statinio projektuotojo civilinė atsakomybė draudžiama pagal statinio projektavimo darbų mastą per metus; Draudimo objektu nelaikomi Draudėjo projektuojami objektai ir/ar jų dalys, kurie šios sutarties sudarymo dieną jau yra perduoti užsakovui. Draudimo objektu laikomi Draudėjo šios sutarties sudarymo dieną nebaigti projektuoti objektai ir/ar jų dalys, kurie nėra perduoti užsakovui. Sudarydamas šią sutartį Draudikas vadovaujasi Draudėjo pateikta informacija apie nebaigtus projektuoti objektus ir/ar jų dalis.
2. Pagal statinio projektuotojo civilinės atsakomybės privalomojo draudimo taisyklių 11 punktą šalių nustatytas laikotarpis yra 5 (penki) metai;
3. Draudimo įmoka apskaičiuota esant planuojamoms 8 000 € pajamoms iš statinių projektavimo veiklos, kuri privalo būti apdrausta pagal galiojančius LR įstatymus, per šios draudimo sutarties galiojimo laikotarpį. Jei faktinės Draudėjo pajamos pasibaigus draudimo laikotarpiui viršys prieš sudarant sutartį nurodytas planuojamas pajamas (8 000 €), draudimo įmoka bus perskaičiuojama ir papildoma įmoka bus apskaičiuota remiantis draudimo liudijime numatytu draudimo tarifu (3,875 %) pagal faktines pajamas. Nurodyta draudimo įmoka (310 €) yra minimali;



4. Pasibaigus draudimo sutarčiai, nutraukiant draudimo sutartį, pratęsiant draudimo laikotarpį, ne vėliau kaip 20 dienų nuo draudimo laikotarpio pasibaigimo, nutraukimo dienos Draudėjas pateikia Draudikui patikslintus duomenis apie pajamas ir sumoka papildomą įmoką per Draudiko pranešime (sąskaitoje) nustatytą terminą.

Draudėjas, pasirašydamas šią draudimo sutartį, aiškiai ir vienareikšmiškai pareiškia, kad jam nėra pareikšti jokie reikalavimai ir/ar pretenzijos dėl vykdomos veiklos, taip pat Draudėjui nėra žinomos jokios aplinkybės, dėl kurių gali būti pareikšti tokie reikalavimai ir/ar pretenzijos dėl vykdomos veiklos. Šio pareiškimo atitikimas tikrovei yra esminė sąlyga, kuriai esant draudikas sutinka sudaryti šią draudimo sutartį. Paaiškėjus, kad šis pareiškimas neatitinka tikrovei, tai yra laikoma esminiu draudimo sutarties sąlygų pažeidimu, kuriam esant draudikui neatsiranda jokia pinigine prievolė, įskaitant prievolę mokėti draudimo išmokas.

Draudimo produkto informacinis dokumentas: Susipažinkite su draudimo produkto informaciniu dokumentu mūsų interneto svetainės www.if.lt profesinės civilinės atsakomybės draudimo puslapyje arba sekdami šią nuorodą: <https://www.if.lt/ipid-projektuotojo-civ-atsakomybe>. Jei pageidaujate šį dokumentą gauti kitu būdu – el. paštu ar paštu, parašykite mums draudimas@if.lt arba paskambinkite tel. 1620, ir mes nedelsdami Jums išsiųsime.

Privatumo politika: If P&C Insurance AS filialas (duomenų valdytojas) tvarkys duomenis apie draudėją, apdraustąjį kaip tai numatyta Privatumo politikoje šiais tikslais: 1. Įvertinti draudimo riziką ir apskaičiuoti draudimo įmoką; 2. Sudaryti ir administruoti draudimo sutartį, įskaitant ir pranešto įvykio administravimą bei draudimo išmokos mokėjimą. Sudarydamas draudimo sutartį draudėjas patvirtina, kad susipažino su Privatumo politika (<https://www.if.lt/privatumo-politika>), kuri prieinama adresu www.if.lt.

Ginčų sprendimas: Jei turite pastabų ar esate nepatenkintas mūsų paslaugomis, visuomet galite užpildyti atsiliepimo formą mūsų interneto svetainėje www.if.lt/atiliepimai, parašyti el. paštu atsiliepimai@if.lt arba paštu T. Narbuto g. 5, LT-08105 Vilnius. Taip pat Jūs galite kreiptis į Lietuvos banką, kuris nagrinėja vartotojų ir draudimo bendrovių ginčus. Lietuvos banko kontaktai: tel. [redacted], el. paštas info@lb.lt, Gedimino pr. 6, 01103 Vilnius, www.lb.lt.

Sutarties vykdymas: Draudiko adresas korespondencijai ir sutarties vykdymui: „If P&C Insurance AS“ filialas, adresas: T. Narbuto g. 5, LT-08105 Vilnius, kodas: [redacted], telefonai: 1620, [redacted], faksas: (8-5) 210 9817, tinklapio adresas: www.if.lt. Apie įvykį praneškite mums užpildydami pranešimo formą mūsų tinklalapyje www.if.lt.

Draudėjo adresas korespondencijai: GALINOS LASIENĖS ĮMONĖ, RAMYBĖS G. 3-25, Anykščiai, el. paštas galinalasiene53@mail.ru.

Artur Rovdo
Projektų vadovas



Rizikos valdymo specialistai
Mob. +370 670 24 018
El. paštas: artur.rovdo@rvs.lt

2022.06.03

Pasirašydamas šį draudimo liudijimą ir/ar sumokėdamas pirmąją draudimo įmoką pagal jį, Draudėjas patvirtina, kad šiame draudimo liudijime nurodytų draudimo taisyklių kopiją gavo, su taisyklėmis susipažino ir su jomis sutinka.

„If P&C Insurance AS“ filialas
Žaneta Stankevičienė
„If P&C Insurance AS“ filialo Lietuvoje direktorė



GALINOS LASIENĖS ĮMONĖ

GALINA LASIENĖ

[Signature]



Sutarties Nr. GL-02-TDP-22-01 A priedas

TVIRTINU :

Statytojo (užsakovo) atsakingas asmuo

(parašas)

G V A

(Vardas, pavardė)

2022-11-22

(Data)

**PROJEKTAVIMO UŽDUOTIS
IR PASLAUGŲ APIMTIS**

1. Projekto pavadinimas : Negyvenamosios paskirties, sandėliavimo paskirties pastato, sandėlio Anykščių r. sav., Viešintų sen., Viešintų k., Bilėnų g. 15 statybos projektas
2. Statinio paskirtis: negyvenamosios paskirties, sandėliavimo paskirties pastatas
3. Statinio kategorija: neypatingas statinys
4. Statinio statybos rūšis: nauja statyba.
5. Statinio projekto stadija: techninis darbo projektas.
6. Projektavimo, konsultavimo paslaugų apimtis:
 - 6.1 Įprastos (paprastos) paslaugos: parengiamas techninis darbo projektas,
 - 6.2 Papildomos paslaugos: gauti leidimą statybos darbams, valdyti projektą.
7. Projektavimo konsultavimo darbų pradžia 2022-11-22 pabaiga 2023-03-28.
8. Projekto vadovė: Galina Lasienė (atestato Nr.38062)
9. Statytojo (užsakovo) techninė specifikacija pateikta 1 priede.
10. Statytojo (užsakovo) su šia projektavimo užduotimi pateikiami privalomieji dokumentai projektui rengti ar (ir) jų pateikimo grafikas: Nekilnojamojo turto registro centrinio duomenų banko išrašas, žemės sklypo planas M1:1000, inžinerinė-topografinė nuotrauka M1:500, įgaliojimas, bendrasavininko sutikimas, paslaugų apimtis.
11. Ši projektavimo užduotis su priedais yra sutarties Nr. GL-02-TDP-22-01 neatskiriama dalis

Statytojo (užsakovo) įgalioto asmens

G V A

(Vardas, pavardė)

(Parašas)

2022-11-22

(Data)

Projektuotojo įgalioto asmens

Galina Lasienė

(Vardas, pavardė)

Galina Lasienė

(Parašas)

2022-11-22

(Data)

NEKILNOJAMOJO TURTO REGISTRO DUOMENŲ BAZĖS IŠRAŠAS

2022-11-24 08:16:58

1. Nekilnojamojo turto registre įregistruotas turas:

Registro Nr.: 44/1467505
Registro tipas: Žemės sklypas
Sudarymo data: 2011-11-22
Adresas: Anykščių r. sav., Viešintų sen., Viešintų k., Biliūnų g. 15

2. Nekilnojamojo daiktai:

2.1. Žemės sklypas
Unikalus daikto numeris: 4400-2248-6722
Žemės sklypo kadastro numeris ir kadastro vietovės pavadinimas: 3484/0003:380 Viešintų k.v.
Daikto pagrindinė naudojimo paskirtis: KŪA
Žemės sklypo naudojimo būdas: Pramonės ir sandėliavimo objektų teritorijos
Žemės sklypo plotas: 0.6219 ha
Žemės ūkio naudmenų plotas viso: 0.3866 ha
iš jo: pievų ir natūralių ganyklų plotas: 0.3866 ha
Kelų plotas: 0.0194 ha
Užstatyta teritorija: 0.1669 ha
Kitos žemės plotas: 0.0490 ha
Žemės ūkio naudmenų našumo balais: 39.4
Matavimų tipas: Žemės sklypas suformuotas atliekant kadastrinius matavimus
Vidutinė rinkos vertė: 1920 Eur
Vidutinės rinkos vertės nustatymo data: 2019-05-02
Vidutinės rinkos vertės nustatymo būdas: Masinis vertinimas
Kadastro duomenų nustatymo data: 2019-03-25

3. Daikto priklausiniai iš kito registro: įrašų nėra

4. Nuosavybė:

4.1. Nuosavybės teisė
Savininkas: D A V, a.k. [redacted], a.k. [redacted]
Daiktas: žemės sklypas Nr. 4400-2248-6722, aprašytas p. 2.1.
[registravimo pagrindas: 2018-06-11 Pirkimo - pardavimo sutartis Nr. 1-1597
Įrašas galioja: Nuo 2018-06-21]

5. Valstybės ir savivaldybių žemės patikėjimo teisė: įrašų nėra

6. Kitos daiktinės teisės:

6.1. Kelio servitutas - teisė važiuoti transporto priemonėmis, naudotis pėsčiųjų taku, varyti galvijus (tarnaujantis)
Daiktas: žemės sklypas Nr. 4400-2248-6722, aprašytas p. 2.1.
[registravimo pagrindas: 2011-11-22 Nacionalinės žemės tarnybos teritorinio žemėtvarkos skyriaus vedėjo įsakymas Nr. 38VJ-(14.38.2.)-1264
2019-02-22 Nacionalinės žemės tarnybos teritorinio skyriaus vedėjo įsakymas Nr. 38VJ-250-(14.38.2.)
Plotas: 0.0194 ha
Aprašymas: Plane pažymėtas simbolis S
Įrašas galioja: Nuo 2019-03-01

7. Juridiniai faktai:

7.1. Bendroji jungtinė sutuoktinių nuosavybė
Daiktas: žemės sklypas Nr. 4400-2248-6722, aprašytas p. 2.1.
[registravimo pagrindas: 2018-06-11 Pirkimo - pardavimo sutartis Nr. 1-1597
Įrašas galioja: Nuo 2018-06-21]

8. Žymos: įrašų nėra

9. Teritorijos, kuriose taikomos specialiosios žemės naudojimo sąlygos:

9.1. Kelų apsaugos zonos (III skyrius, antrasis skirsnis)
Daiktas: žemės sklypas Nr. 4400-2248-6722, aprašytas p. 2.1.
[registravimo pagrindas: 2019-06-06 Lietuvos Respublikos specialiųjų žemės naudojimo sąlygų įstatymas Nr. XIII-2166
2019-12-19 Lietuvos Respublikos žemės ūkio ministro įsakymas Nr. 3D-711
Plotas: 0.0771 ha
Įrašas galioja: Nuo 2020-01-02

10. Daikto registravimas ir kadastro žymos:

10.1. Kadastrinius matavimus atliko (kadastro žyma)
2 S [redacted]
Daiktas: žemės sklypas Nr. 4400-2248-6722, aprašytas p. 2.1.
[registravimo pagrindas: 2015-02-13 Kvalifikacijos pažymėjimas Nr. 2M-M-2214
Įrašas galioja: Nuo 2019-09-02

10.2. Kadastro duomenų tikslinimas (daikto registravimas)
Daiktas: žemės sklypas Nr. 4400-2248-6722, aprašytas p. 2.1.
[registravimo pagrindas: 2019-03-19 Savivaldybės administracijos direktoriaus įsakymas Nr. 1-AJ-191
2019-04-12 Savivaldybės administracijos direktoriaus įsakymas Nr. 1-AJ-279
Įrašas galioja: Nuo 2019-05-02

10.3. Kadastro duomenų tikslinimas (daikto registravimas)
Daiktas: žemės sklypas Nr. 4400-2248-6722, aprašytas p. 2.1.
[registravimo pagrindas: 2019-02-14 Nekilnojamojo daikto kadastro duomenų byla

2019-02-22 Nacionalinės žemės tarnybos teritorinio skyriaus vedėjo sprendimas
Nr. 38SK-171-(14.38.110.)

[rašas galioja: Nuo 2019-03-01

10.4.

Kadastrinius matavimus atliko (kadastro žyma)

Žemės sklypas

Daiktas: žemės sklypas Nr. 4400-2248-6722, aprašytas p. 2.1.

[registravimo pagrindas: 2015-02-13 Kvalifikacijos pažymėjimas Nr. 2M-M-2214

2019-02-14 Nekilnojamojo daikto kadastro duomenų byla

[rašas galioja: Nuo 2019-03-01

10.5.

Suformuotas naujas (daikto registravimas)

Daiktas: žemės sklypas Nr. 4400-2248-6722, aprašytas p. 2.1.

[registravimo pagrindas: 2011-11-22 Nacionalinės žemės tarnybos teritorinio žemėtvarkos skyriaus vedėjo
įsakymas Nr. 38VJ-(14.38.2.)-1264

[rašas galioja: Nuo 2011-12-14

11. Registro pastabos ir nuorodos: įrašų nėra

12. Kita informacija: įrašų nėra

13. Informacija apie duomenų sandoriui tikslinimą: įrašų nėra


Dokumentą atspausdino Rytų Lietuvos klientų aptarnavimo centro Utenos klientų aptarnavimo grupės
specialistė



JŪRATĖ
DEVEIKIENĖ


INŽINERINIS TOPOGRAFINIS PLANAS

M 1: 500

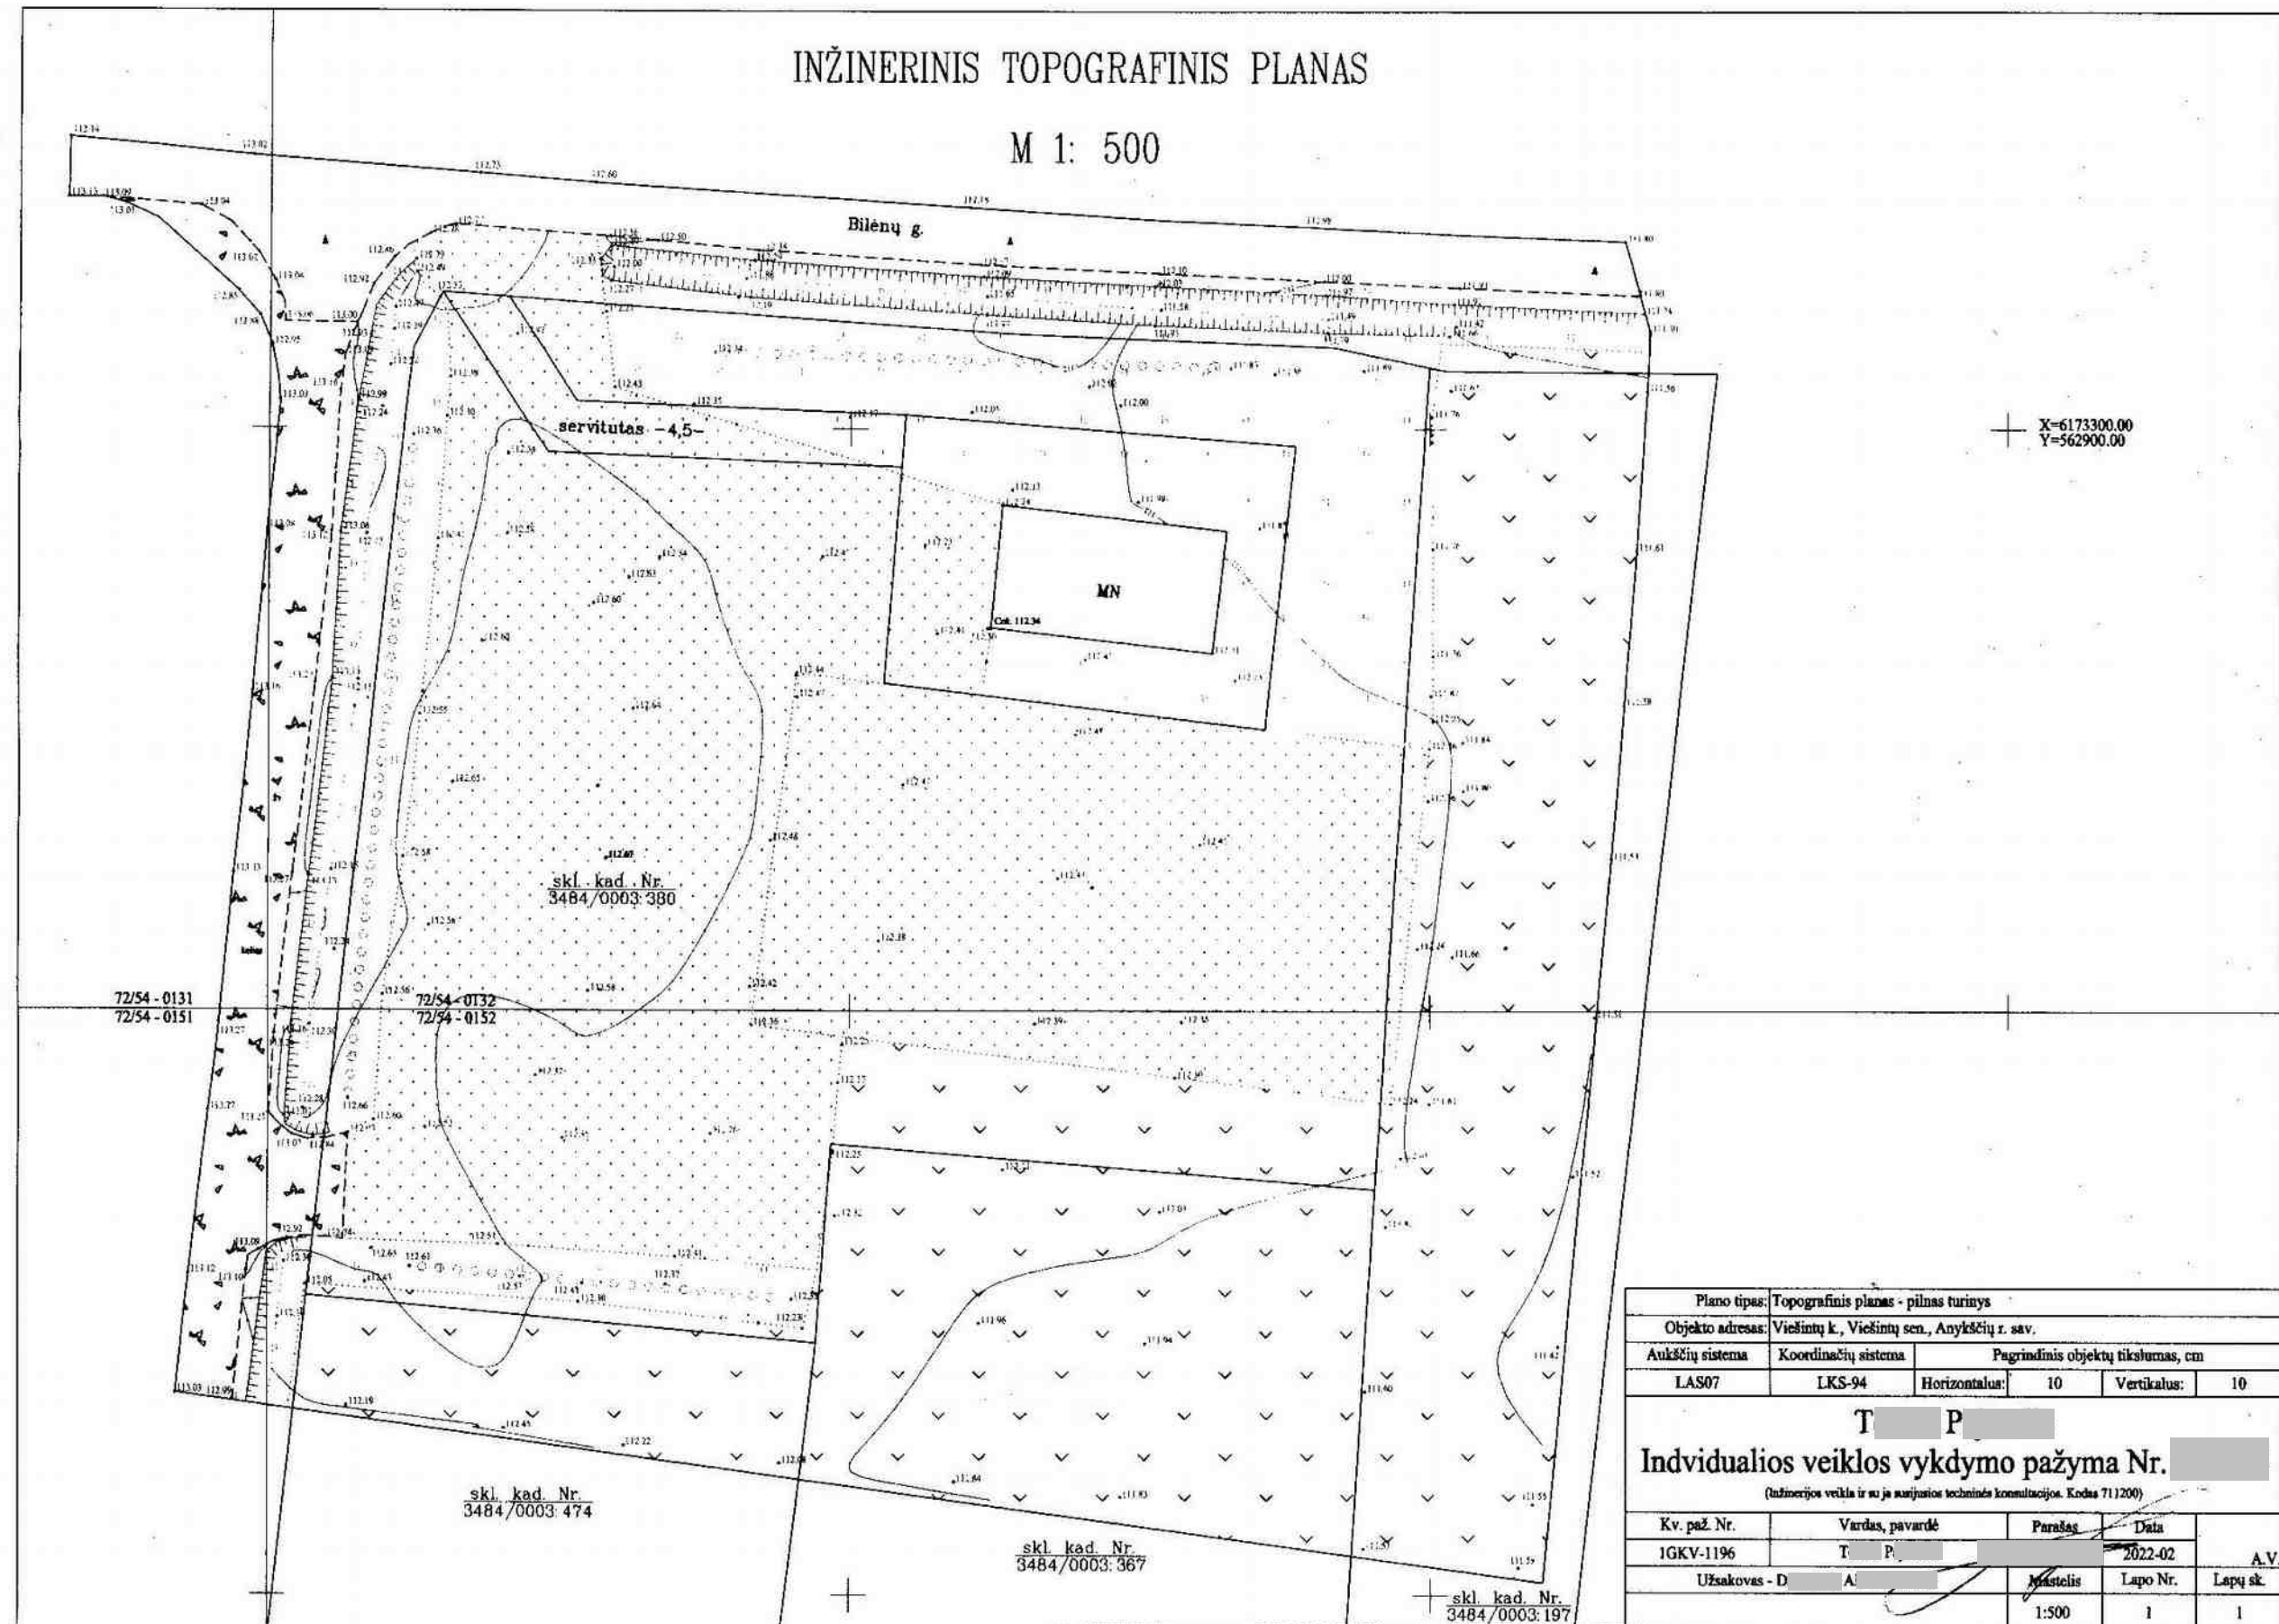


Plano tipas: Topografinis planas - pilnas turinys					
Objekto adresas: Viešintų k., Viešintų sen., Anykščių r. sav.					
Aukščių sistema	Koordinatų sistema	Pagrindinis objektų tikslumas, cm			
LAS07	LKS-94	Horizontalus:	10	Vertikalus:	10
T P					
Individualios veiklos vykdymo pažyma Nr. [redacted]					
(Inžinerijos veikla ir su ja susijusios techninės konsultacijos. Kodas 711200)					
Kv. paž. Nr.	Vardas, pavardė	Parašas	Data		
1GKV-1196	T. P.	[signature]	2022-02	A.V.	
Užsakovas - D	A.	Atstelis	Lapo Nr.	Lapų sk.	
		1:500	1	1	

Žemės sklypo išdėstymo schema

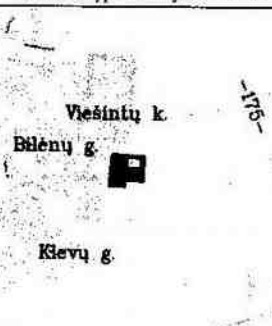

ŽEMĖS SKLYPO PLANAS M 1:1000

Sklypo plotas 6219 m²

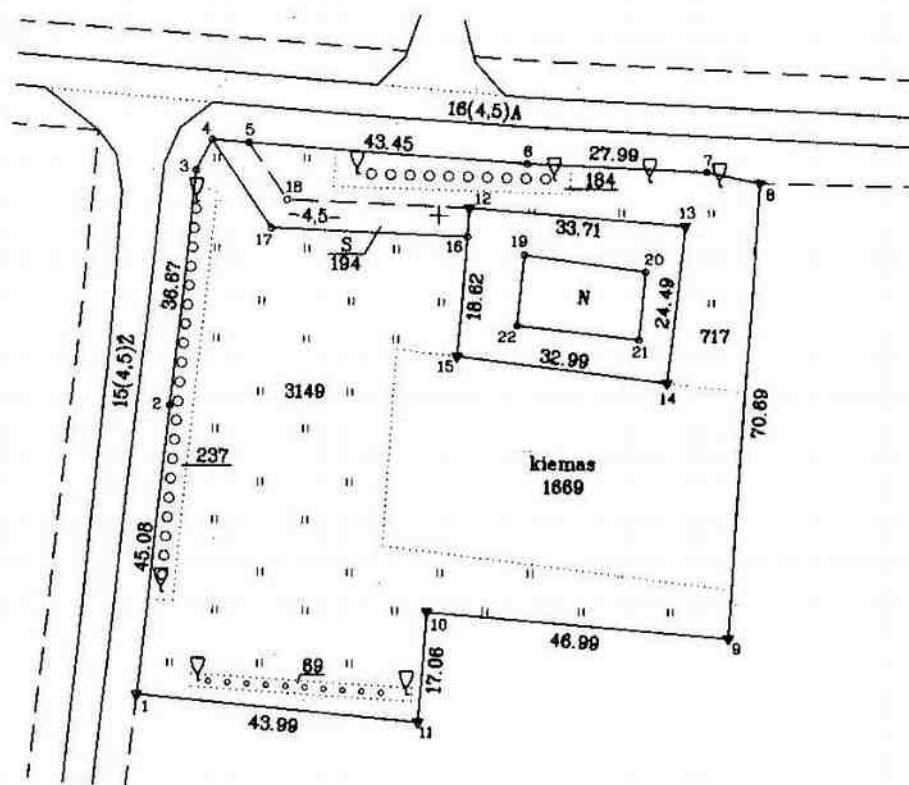

+ X=6173200.00
Y=562700.00

Linijų anotacijų lentelė	
Gretimybė	Atstumas
3-4	5.42
4-5	5.70
7-8	8.43

Kadastro vietovės pavadinimas:	Viešintų
Žemės sklypo kadastro numeris:	kodas blokas sklypas
	3 4 8 4 0 0 0 3 0 3 8 0
Savivaldybė	Anykščių
Seniūnija	Viešintų
Gyvenamoji vietovė	Viešintų
Gate, namo Nr.	

Gretimybė	Gretimio žemės sklypo kadastro Nr.	Pastabos
1-4		15m pločio kelias
4-8		16m pločio kelias
8-9	3484/0003:197	
9-11	3484/0003:367	
11-1	3484/0003:196	
12-12		valstybinės žemės fondas

Naudojamas plotas							
Privati				Valstybinė			
atskirai		bendrai		atskirai		bendrai	
ind.	m ²	ind.	m ²	ind.	m ²	ind.	m ²

Su pagal 2018 m. lapkričio 6 d. atliktą žemės sklypo ribų paženklinimą-parodymą parengtame žemės sklypo plane išbraižytomis ribomis ir apskaičiuotu sklypo plotu sutinku:

D. A. (žemės sklypo savininko (esamo arba būsimo) vardas, pavardė) (data)
G. V. - A. (žemės sklypo savininko (esamo arba būsimo) vardas, pavardė) (data)

Žilvinas Strolia, vykdomasis individuali veikla pagal pažymą Nr.779069 (Inžinerijos veikla ir su ja susijusios techninės konsultacijos) Darius ir Gireno g. 13, 2018 Anykščiai, el.paštas zilvinasstrolia@gmail.com, tel.860580239			
Pareigos	Parašas	Vardas, Pavardė	Data
matininkas		Z. S.	2019-02-14
Matininko kvalifikacijos pažymėjimo Nr. 2M-M-2214			

ŽEMĖS SKLYPO PLANAS M 1:1000

Sklypo plotas 6219 m

Žemės sklypo kadastro Nr. 348400030380

KOORDINACIŲ ŽINIARASTIS

Koordinacijų sistema LKS-94							
Taško Nr.	Kodas	X	Y	Taško Nr.	Kodas	X	Y
1	R	6173225.54	562753.34				
2	R	6173270.35	562758.27				
3	R	6173306.81	562762.19				
4	R	6173311.62	562764.69				
5	R	6173311.21	562770.38				
6	R	6173308.12	562813.72				
7	R	6173306.95	562841.69				
8	R	6173305.25	562849.95				
9	R	6173234.72	562845.24				
10	R	6173238.57	562798.41				
11	R	6173221.56	562797.15				
12	R	6173301.22	562804.73				
13	R	6173298.54	562838.33				
14	R	6173274.19	562835.67				
15	R	6173278.17	562802.92				
16	R	6173296.73	562804.38				
17	S	6173297.94	562773.85				
18	S	6173302.35	562776.32				
19	NK	6173293.95	562813.24				
20	NK	6173291.43	562832.15				
21	NK	6173280.85	562831.16				
22	NK	6173282.98	562812.16				

SKLYPO CENTRO KOORDINATĖS

Koordinacijų sistema		Koordinatės X/Y	
Valstybinė LKS-1994		X=6173268 Y=562800	
Žiniaraštį sudarė		2M-M-2214 (kvalifikacija pažymėjimo Nr.)	
		2019-02-14 (data)	

Ištrauka iš Lietuvos Administracinių teisių pažeidimų kodekso:

47 straipsnis. Pastovių žemėnaudos riboženklų sunaikinimas arba gadinimas - užtraukia baudą nuo septynioliasdešimt dviejų iki vieno šimto keturiasdešimt keturių eurų.

Duomenys apie žemės sklypui nustatytas specialiasias žemės naudojimo sąlygas			
Eil. Nr.	Specialiosios žemės naudojimo sąlygos kodas	Specialiosios žemės naudojimo sąlygos pavadinimas	Teritorijos, kurioje turi būti taikoma specialioji žemės naudojimo sąlyga, plotas, m²
1	2	3	4
1	2	II. Kelių apsaugos zonos	771
2	58	XXVII. Saugotini želdiniai (medžiai ir krūmai), augantys ne miškų ūkio paskirties žemėje	421
3	52	III. Dirvožemio apsauga	3866

SERVITUTAS			
Eil. Nr.	Kodas	Servituto rūšis	Plotas, m²
1	214	Kelio servitutas - teisė važiuoti transporto priemonėmis, naudotis pėsčiųjų taku, varyti galvijus (tarnaujantis daiktas)	194

D. [redacted] A. [redacted]
Asm. k. [redacted]

SUTIKIMAS
2022 03 03
[redacted]

Aš, D. [redacted] A. [redacted], sklypo, kurio Unikalus Nr. 4400-2248-6722 esančio Viešintų k., Viešintų sen. Anykščių raj., bendrasavininkis, sutinku, kad G. [redacted] V. [redacted]-A. [redacted] šiame sklype vykdytų statybas.

Priedama: Nekilnojamojo turto registro centrinių duomenų banko išrašas – 3 lapai.

D. [redacted] A. [redacted]

STATYTOJAS:

G [redacted] V [redacted] -A [redacted] a.k. [redacted]
Adresas: [redacted]
Tel.: [redacted]

[GALIOJIMAS

Galinos Lasienės įmonei, įmonės kodas [redacted], esančiai Ramybės g. 3-25 (buveinė-Biliūno g. 28), Anykščių m., atstovaujama Galinos Lasienės dėl statytojo atstovavimo.

2022 m. lapkričio 24 d.
Anykščiai

Statytojas G [redacted] V [redacted] -A [redacted]
[redacted], įgalioja Galiną Lasienę (PV, kvalifikacijos atestato Nr. 38062, adresas Ramybės g. 3-25, Anykščių m.) atstovauti statytoją visose valstybinėse ir privačiose įstaigose bei organizacijose, sprendžiant bet kokius klausimus susijusius su Negyvenamosios paskirties pastato-sandėliavimo paskirties pastato, sandėlio statybos Anykščių r. sav., Viešintų sen., Viešintų k., Bilėnų g.15 (žemės sklypas unikalus: 4400-2248-6722 ir kadastrinis: 3484/0003:380 Viešintų k. v.) darbais: teikti raštus, prašymus ir pareiškimus, gauti pažymas ir pažymėjimus, pasirašyti ir atlikti visus kitus veiksmus, reikalingus tinkamam statytojo atstovavimui. Įgaliojimas įsigalioja nuo jo pasirašymo momento ir galioja iki statybą leidžiančio dokumento išdavimo dienos.

Statytojas:



G [redacted] V [redacted] -A [redacted]

SUSIPAŽINAU:

Projekto vadovas (Nr.38062) Galina Lasienė

[redacted]
[redacted]
[redacted]
[redacted]

SKLYPO PLANAS M1:500

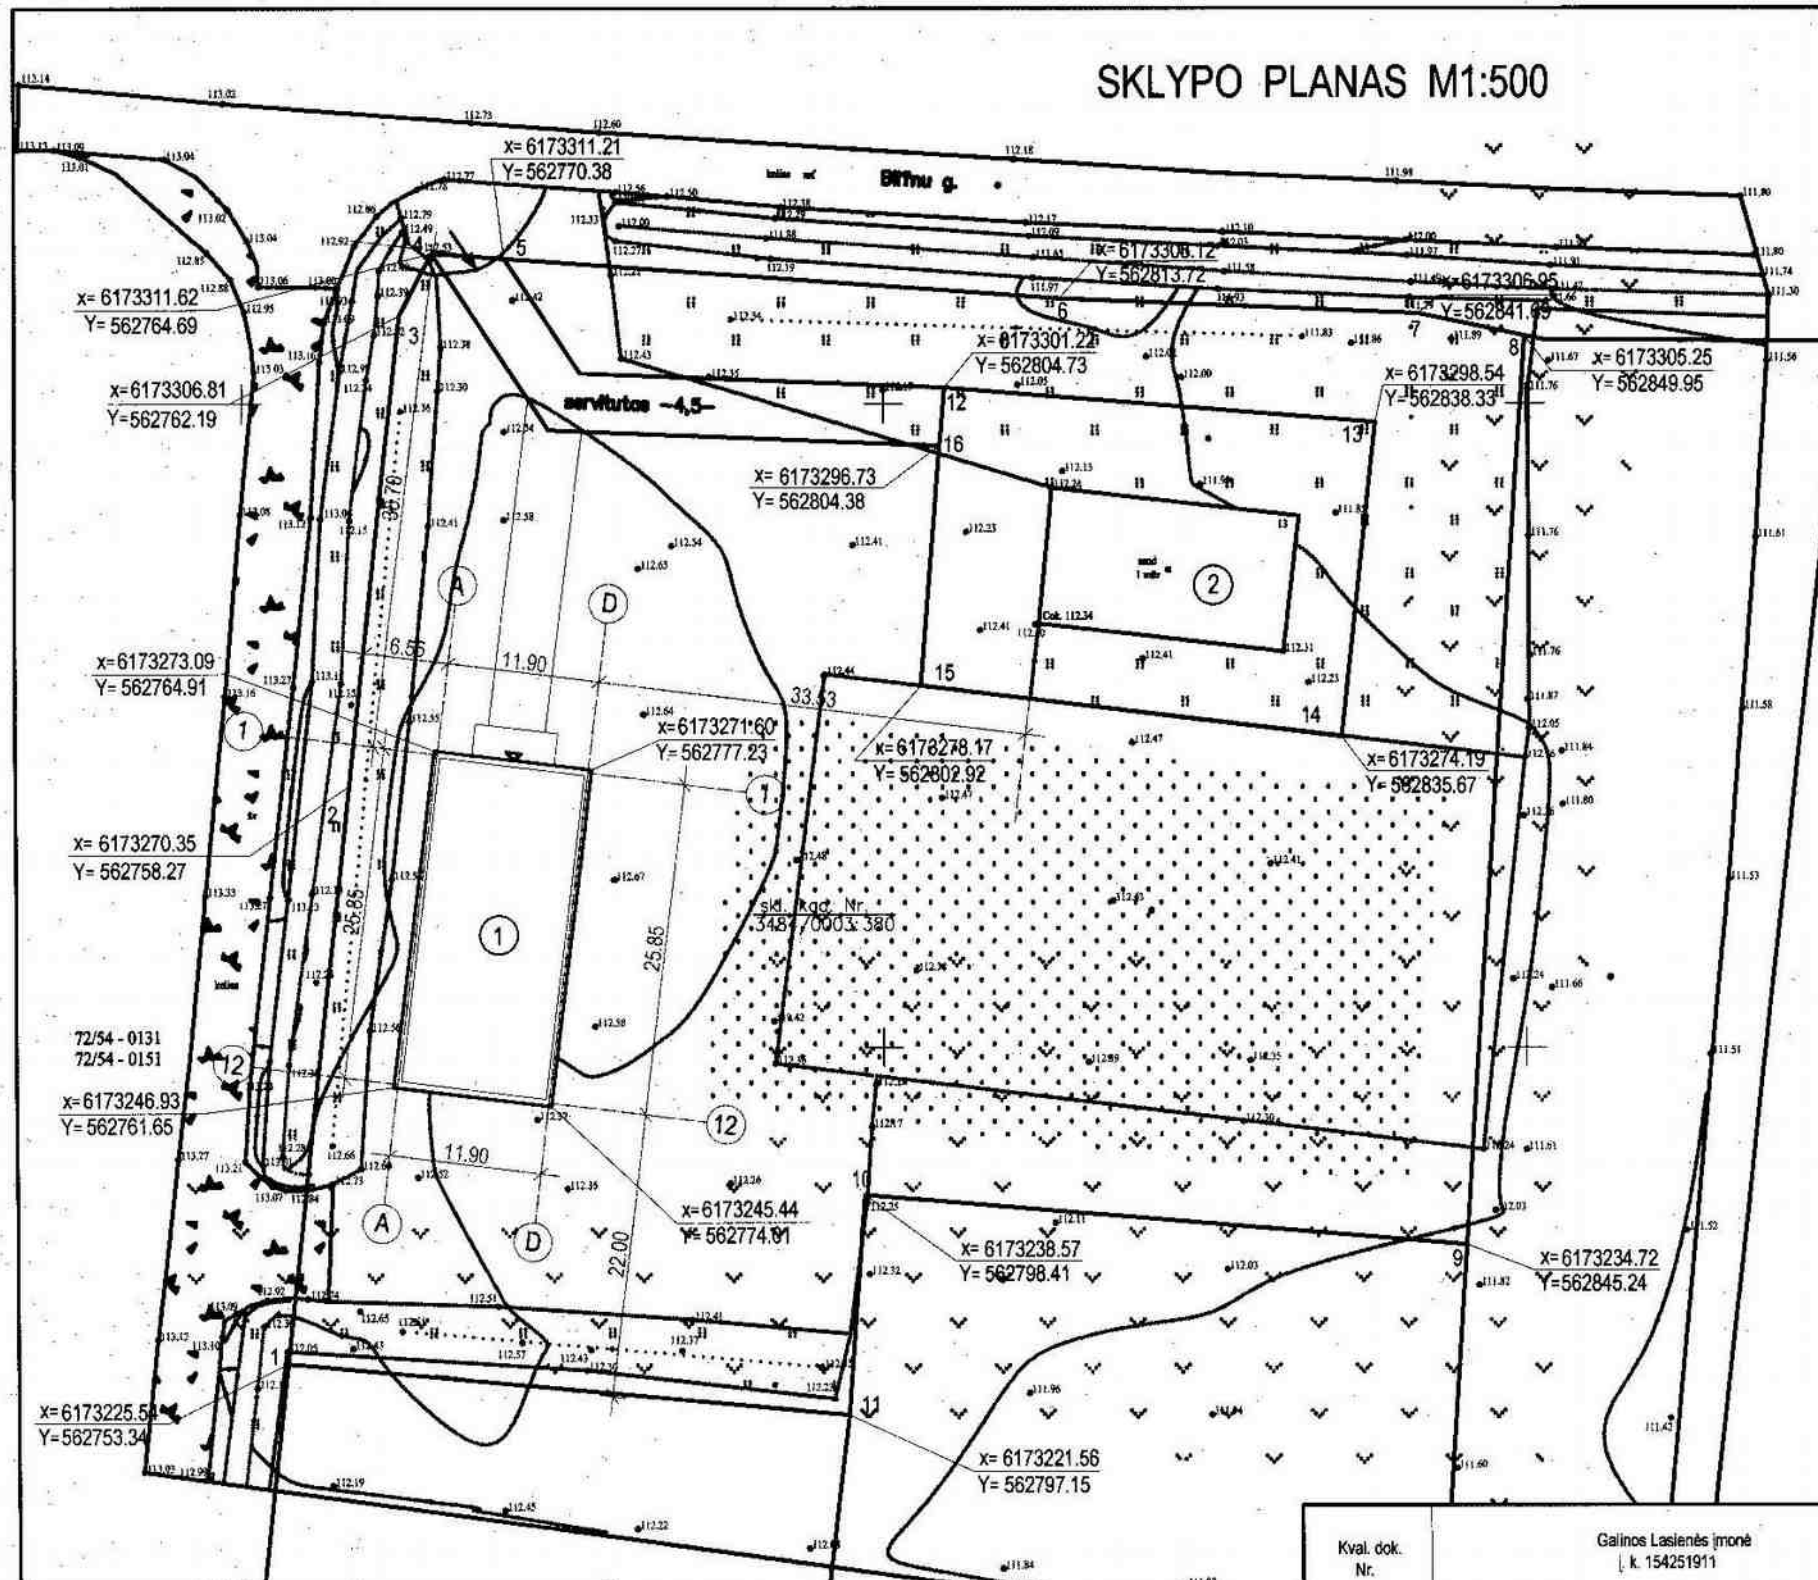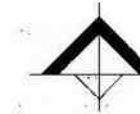

II PASTATAI

Sandėliavimo paskirties pastatas, sandėlis

Pavadinimas	Mato vnt.	Kiekis
1. Bendrasis plotas	m²	289,100
2. Naudingasis plotas	m²	289,100
3. Pastato tūris	m³	1903
4. Aukštų skaičius	vnt	1
5. Pastato aukštis	m	7,600
6. Statinio atsparumo ugniai laipsnis		

Sutartiniai žymėjimai:


①	Projektuojamas sandėlis
②	Gretimi pastatai
	Sklypo ribos
	[važiavimas į sklypą]

I SKLYPAS			
1	Sklypo plotas	m²	6219,000
2	Projektuojamas sklypo tankumas	%	5,280
3	Projektuojamas sklypo intensyvumas	%	4,650


skl. kod. Nr.
3484/0003: 474

skl. kod. Nr.
3484/0003: 367


Kval. dok. Nr.	Galinos Lasienės įmonė k. 154251911				Negyvenamosios paskirties pastato-sandėliavimo paskirties pastato, sandėlio Anykščių r. sav., Viešintų sen., Viešintų k., Bilnų g. 15 statybos projektiniai pasiūlymai		
	Pareigos	Pavardė	Parašas	Data	Brėžinys: Projektinių pasiūlymų sklypo planas M1:500		
38062	PV	G. Lasienė	<i>[Signature]</i>	2022-12			
38063	PDV	G. Lasienė	<i>[Signature]</i>	2022-12			
PP	Statytojas: G. V. A.				Žymuo:	Lapas	Lapų

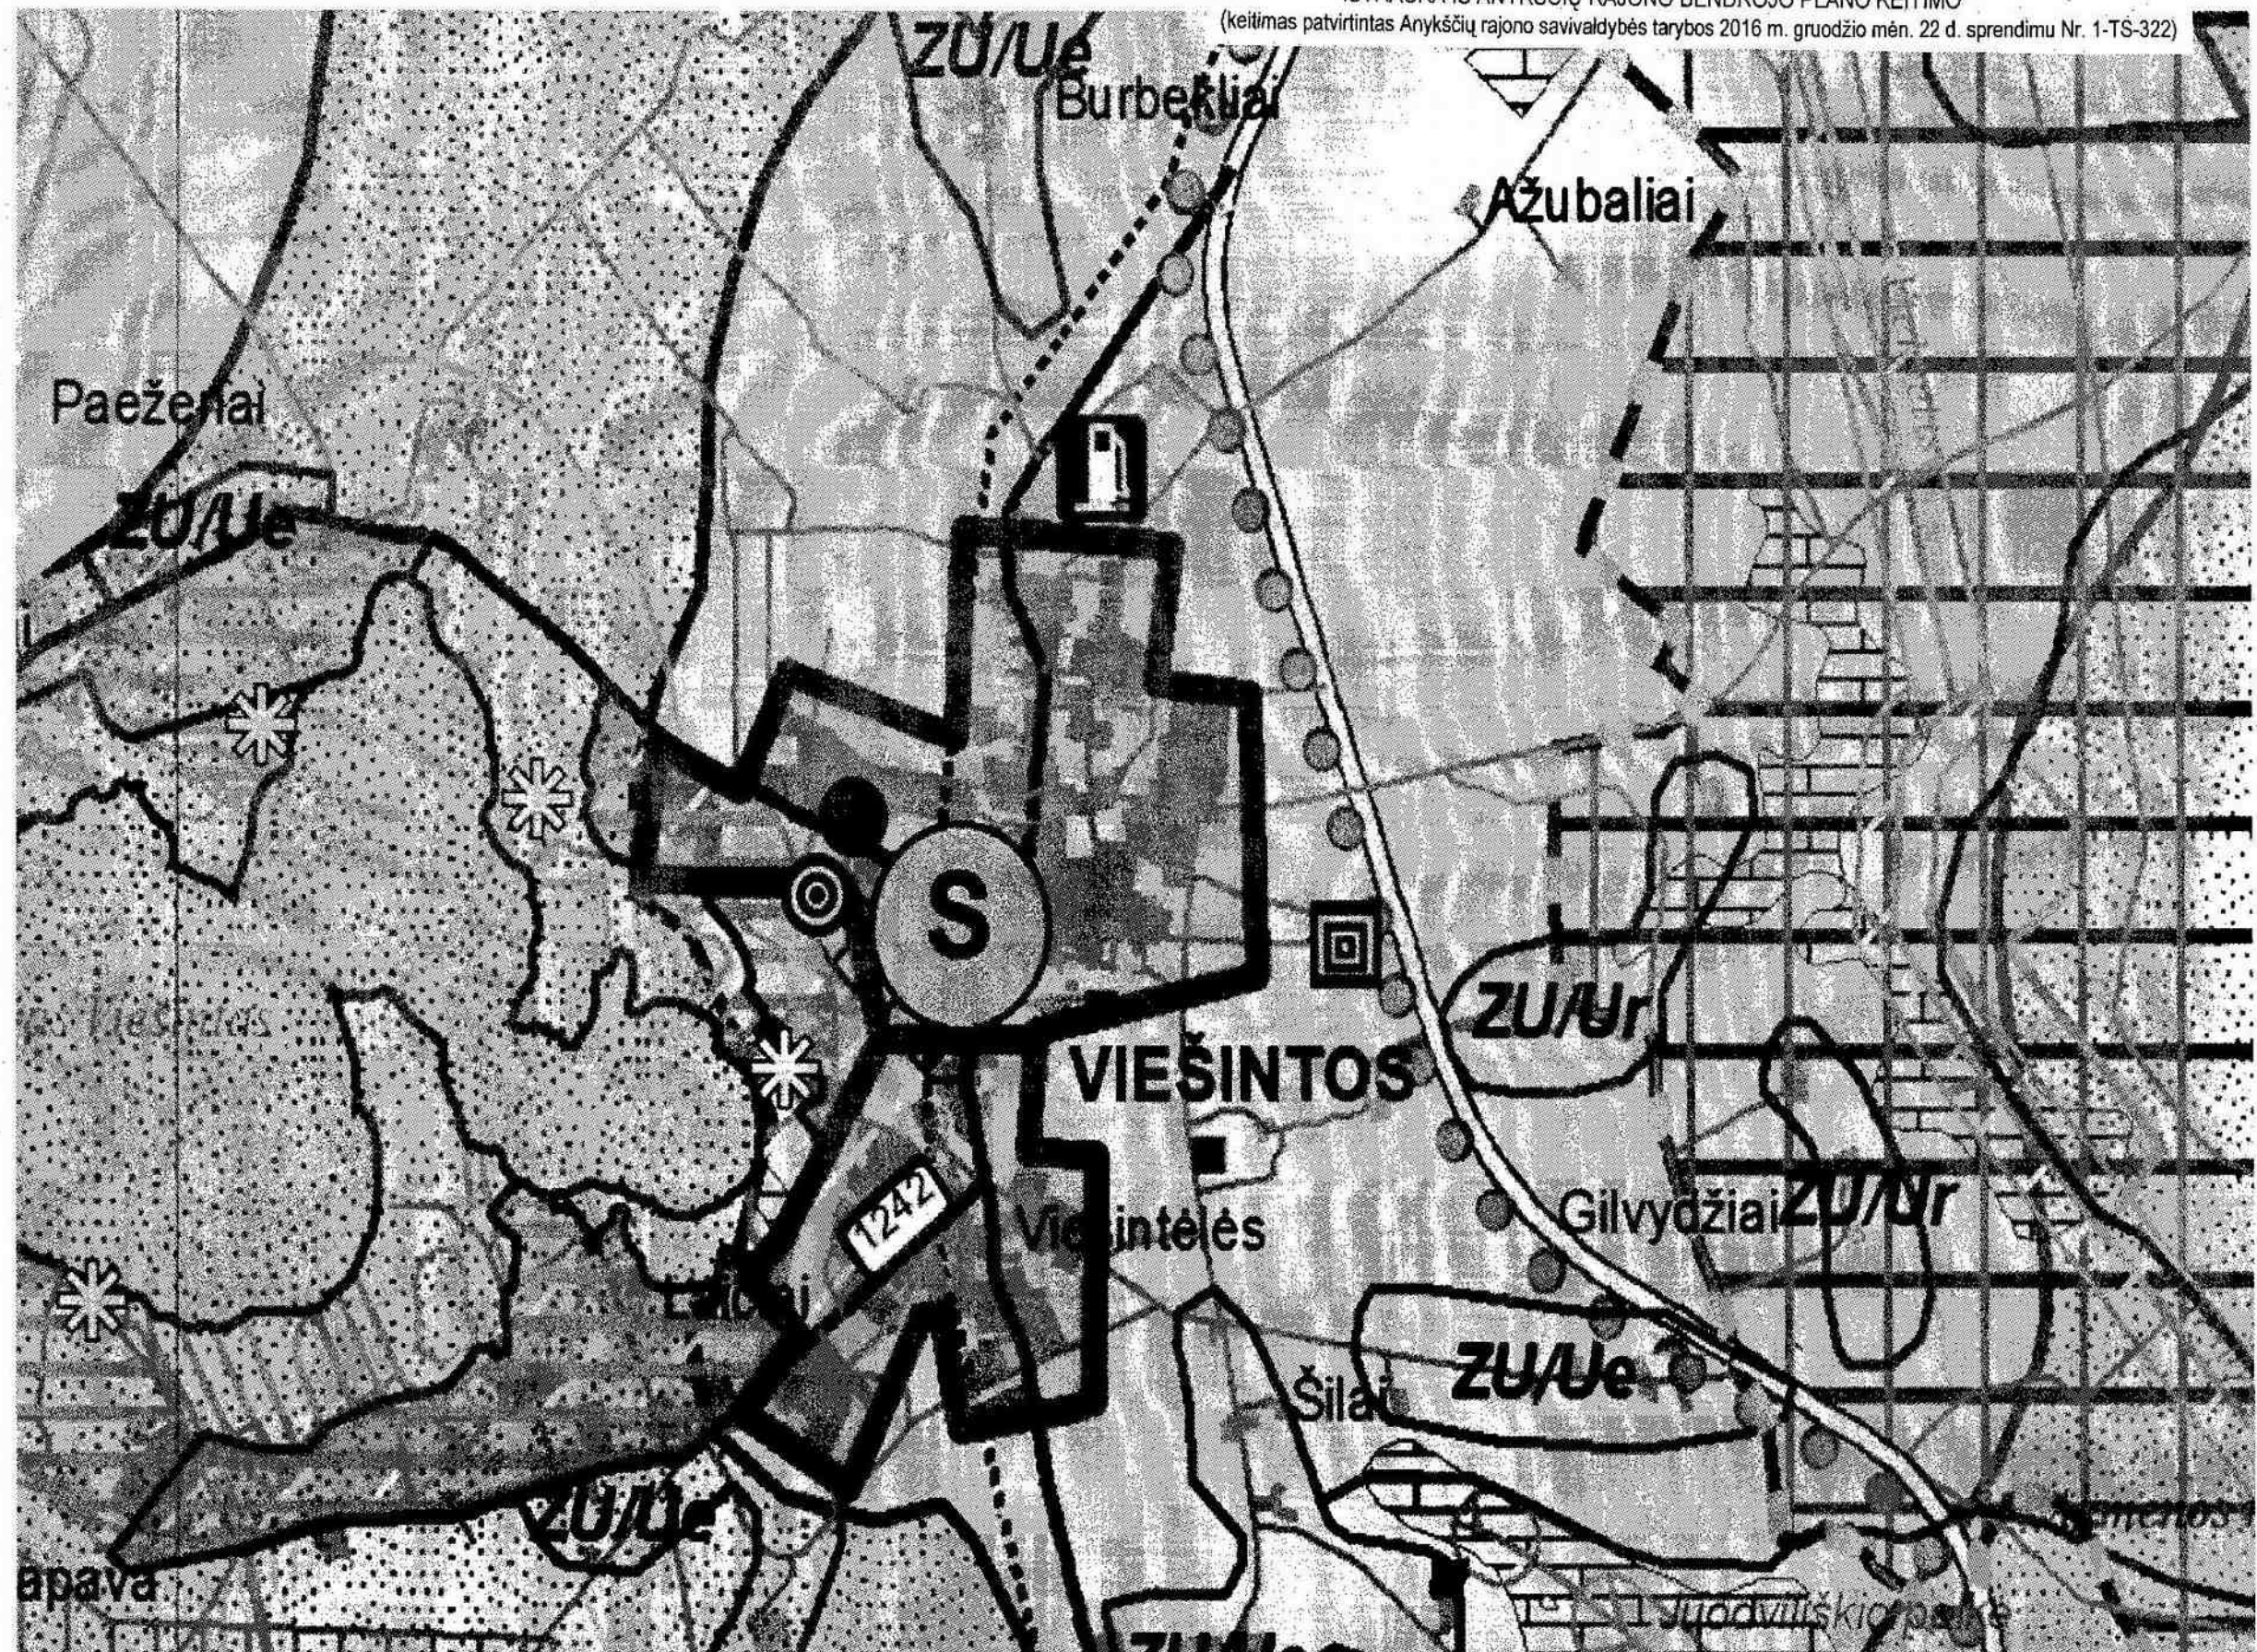


PROJEKTINIŲ PASIŪLYMŲ VAIZDINĖ INFORMACIJA

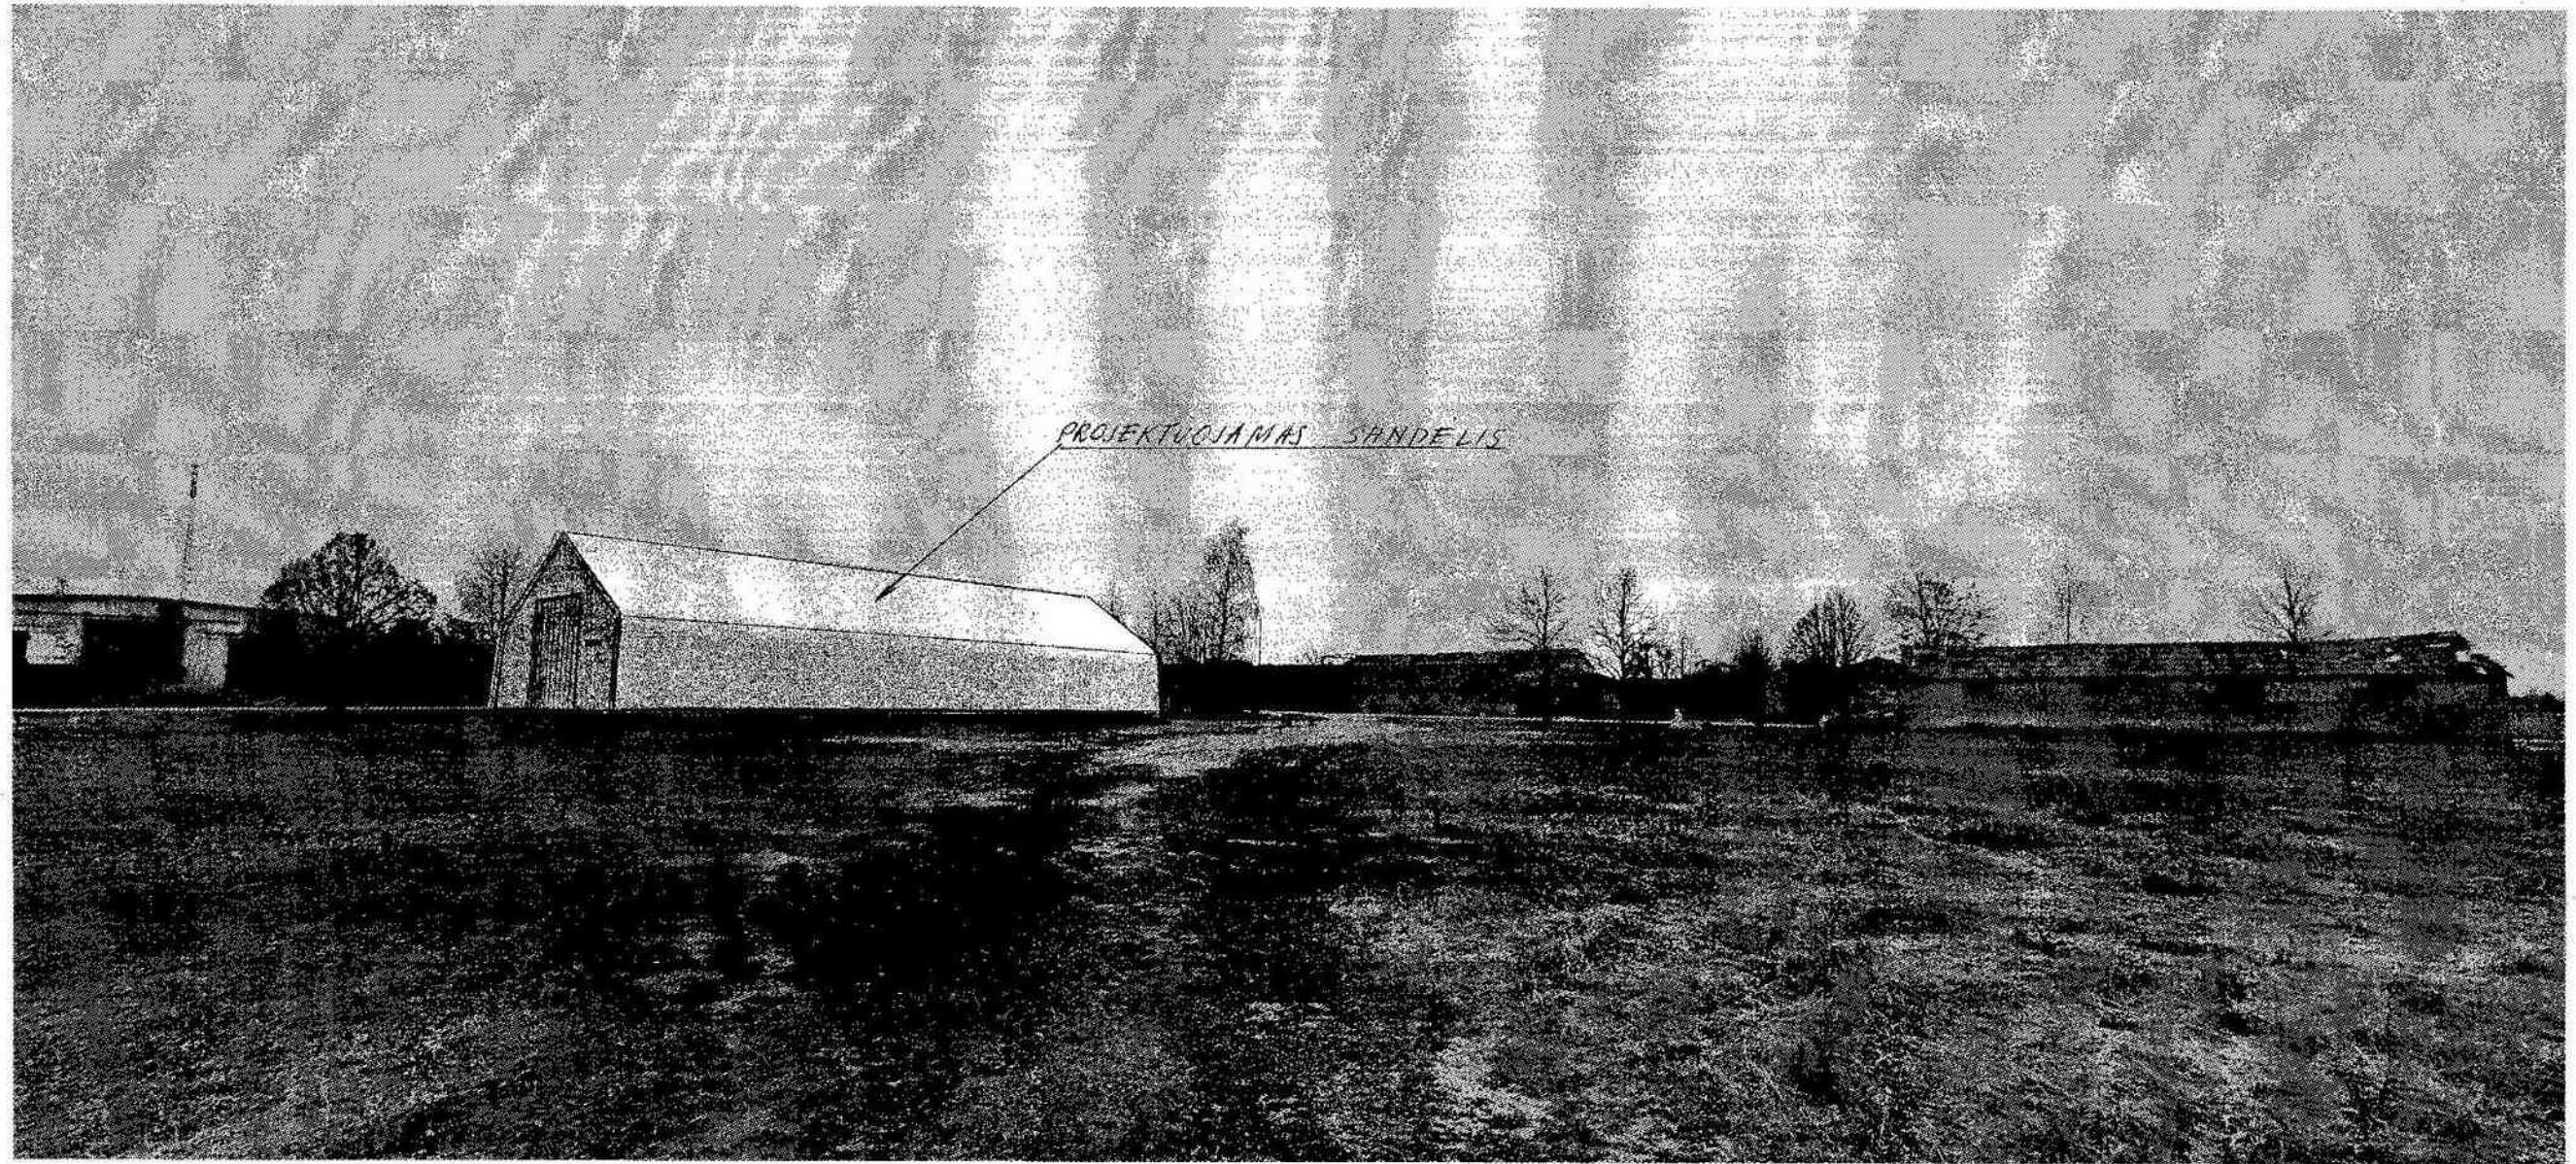


PJŪVIS 1-1 M1:100

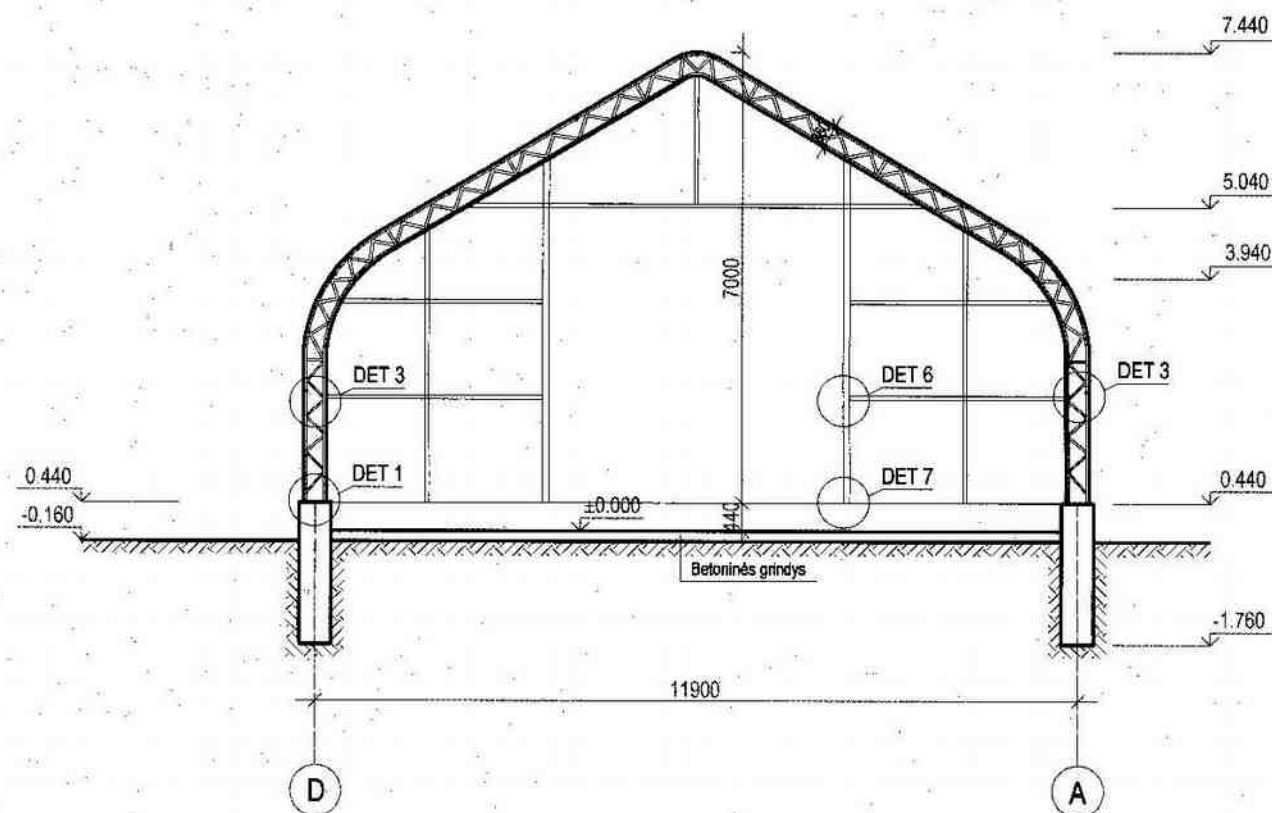

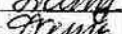Kval. dok. Nr.	Galinos Lasienės įmonė Į. k. 154251911				Objektas: Negyvenamosios paskirties pastato-sandėliavimo paskirties pastato, sandėlio Anykščių r. sav., Viešintų sen., Viešintų k., Bilenų g. 15 statybos projektiniai pasiūlymai		
	Vardas, pavardė	Pareigos	Parašas	Data	Brėžinys: Projektinių pasiūlymų pjūvis 1-1, M1:100		Laida
38062	Galina Lasienė	PV		2022-12			0
38063	Galina Lasienė	PDV		2022-12			
PP	Statytojas: G. Lasienė -A				Žymuo:	Lapas	Lapų

FASADAS TARP AŠIŲ A-D, M1:100

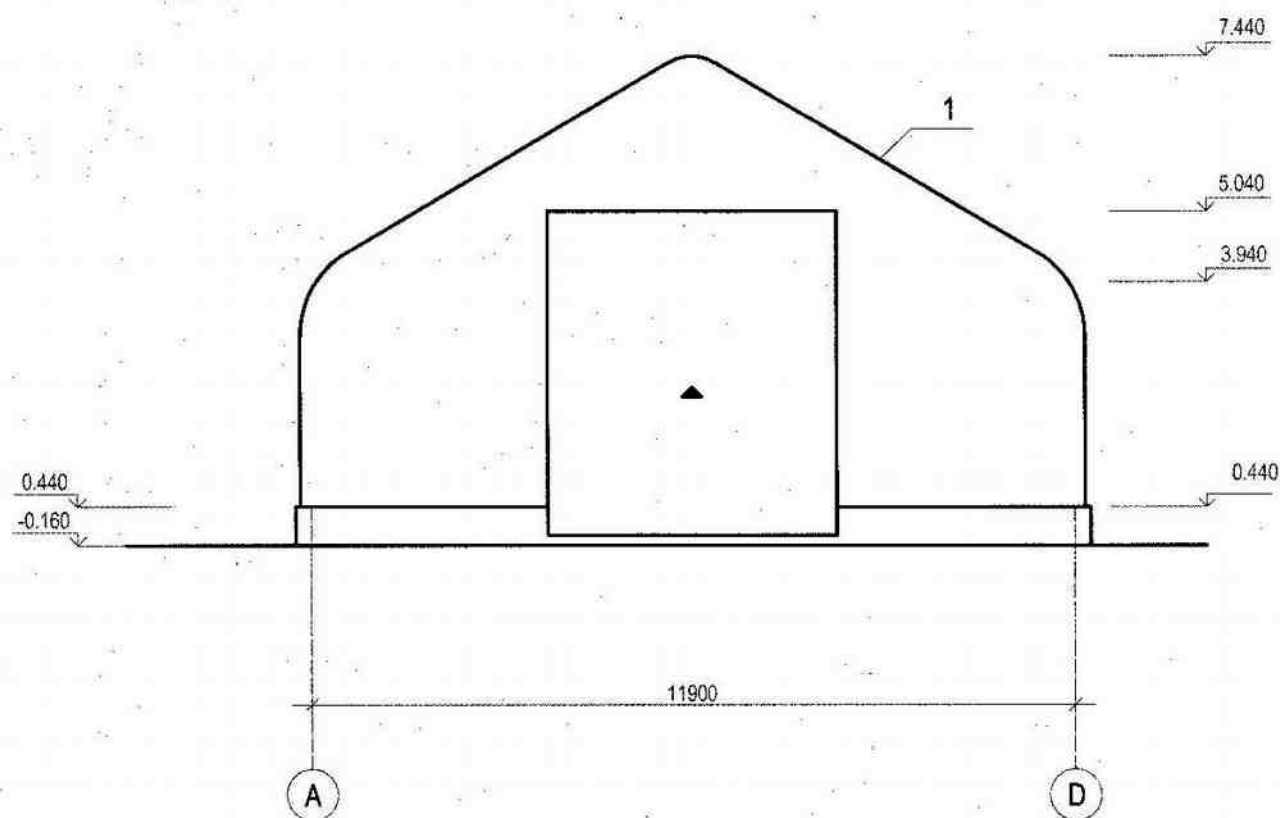


Fasadų apdailos sprendimas		
Nr.	Medžiaga	Spalva
1	PVC medžiaga	Balta

PASTABOS:

1. Visi matmenys pateikti milimetrais (mm), aukščio žyma metrais (m).
2. Jei ant stogo susikaupia sniegas, jį reikia reguliariai valyti.

Kval. dok. Nr.	Galinos Lasienės įmonė į. k. 154251911				Negyvenamosios paskirties pastato-sandėliavimo paskirties pastato, sandėlio Anykščių r. sav., Viešintų sen., Viešintų k., Bėdų g. 15 statybos projektiniai pasiūlymai	
	Vardas, pavardė	Pareigos	Parašas	Data	Brėžinys: Projektinių pasiūlymų fasadas tarp ašių A-D, M1:100	Laida
38062	Galina Lasienė	PV	<i>Galina Lasienė</i>	2022-12		0
38063	Galina Lasienė	PDV	<i>Galina Lasienė</i>	2022-12		
PP	Statytojas: G. V. A.				Žymuo:	Lapas Lapų

FASADAS TARP AŠIŲ D-A, M1:100

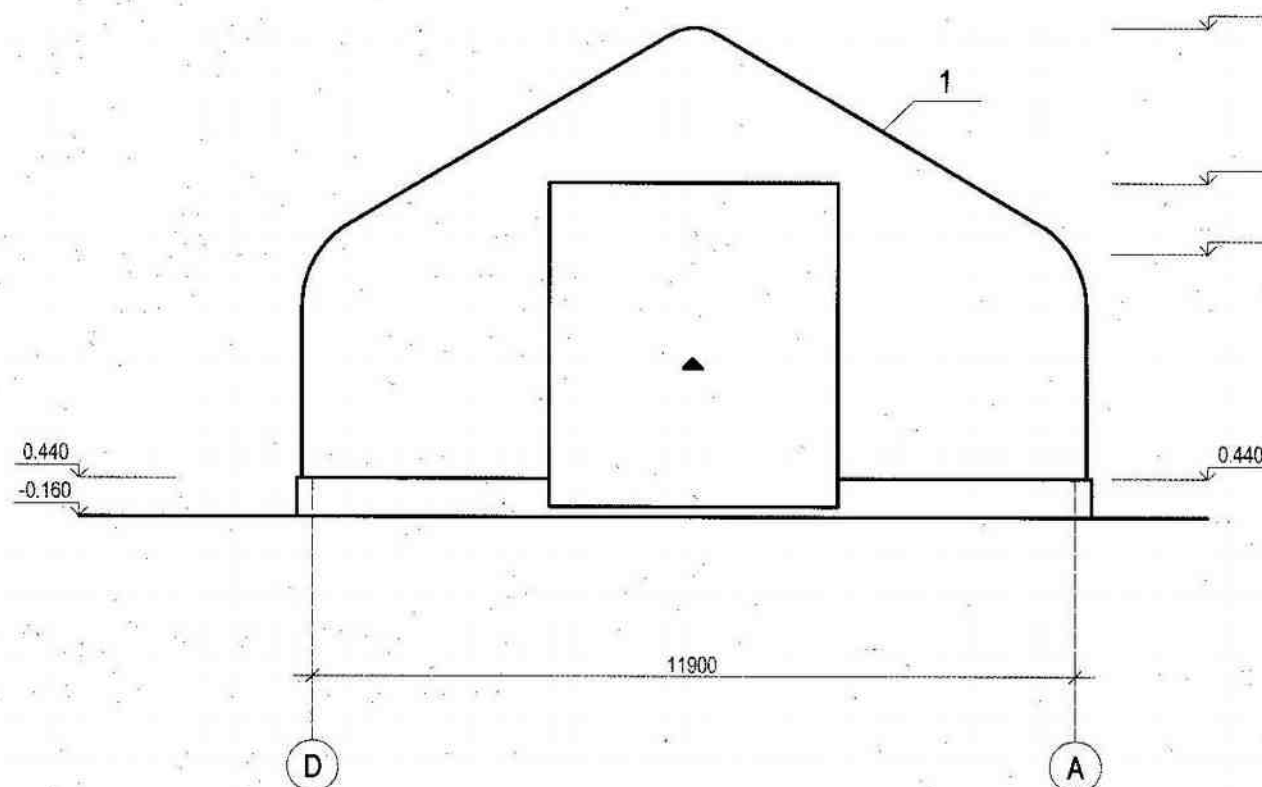

Fasadų apdailos sprendimas


Nr.	Medžiaga	Spalva
1	PVC medžiaga	Balta

PASTABOS:

1. Visi matmenys pateikti milimetrais (mm), aukščio žyma metrais (m).
2. Jei ant stogo susikaupia sniegas, jį reikia reguliariai valyti.

Kval. dok. Nr.	Galinos Lasienės įmonė į. k. 154251911				Negyvenamosios paskirties pastato-sandėliavimo paskirties pastato. Objektas: sandėlio Anykščių r. sav., Viešintų sen., Viešintų k., Blėnų g. 15 statybos projektiniai pasiūlymai		
	Vardas, pavardė	Pareigos	Parašas	Data	Brėžinys: Projektinių pasiūlymų fasadas tarp ašių D-A, M1:100	Laida	
38062	Galina Lasienė	PV	<i>Galina Lasienė</i>	2022-12		0	
38063	Galina Lasienė	PDV	<i>Galina Lasienė</i>	2022-12			
PP	Statytojas: G	V	A		Žymuo:	Lapas	Lapų

FASADAS TARP AŠIŲ 1-12, M1:100

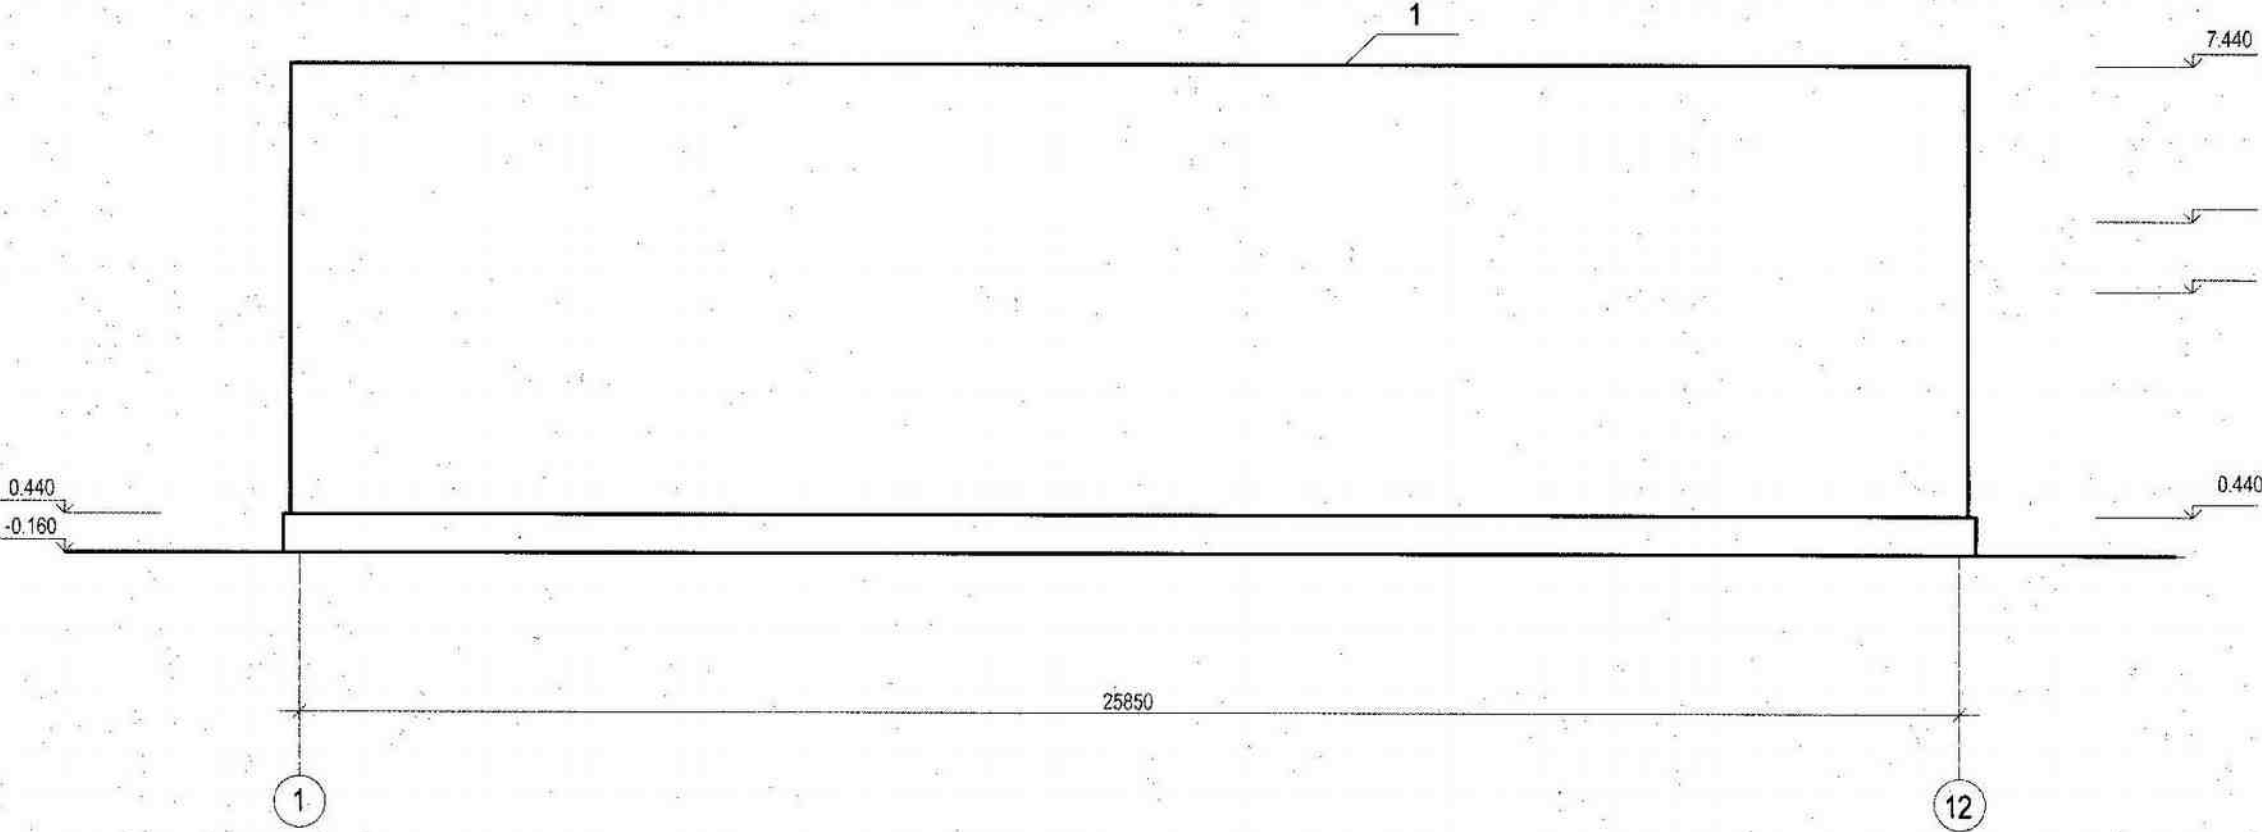


- PASTABOS:
- 1. Visi matmenys pateikti milimetrais (mm) , aukščio žyma metrais (m).
 - 2. Jei ant stogo susikaupia sniegas, jį reikia reguliariai valyti.

Fasadų apdailos sprendimas		
Nr.	Medžiaga	Spalva
1	PVC medžiaga	Balta

Kval. dok. Nr.	Galinos Lasienės (monė) [k. 154251911				Negyvenamosios paskirties pastato-sandėliavimo paskirties pastato. Objektas: sandėlio Anykščių r. sav., Viešintų sen., Viešintų k., Bėlių g. 15 statybos projektiniai pasiūlymai	
	Vardas, pavardė	Pareigos	Parašas	Data	Brėžinys: Projektinių pasiūlymų fasadas tarp ašių 1-12, M1:100	Laida
38062	Galina Lasienė	PV	<i>Galina Lasienė</i>	2022-12		0
38063	Galina Lasienė	PDV	<i>Galina Lasienė</i>	2022-12		
PP	Statytojas: G. V. Ar.				Žymuo:	Lapas Lapų

FASADAS TARP AŠIŲ 12-1, M1:100

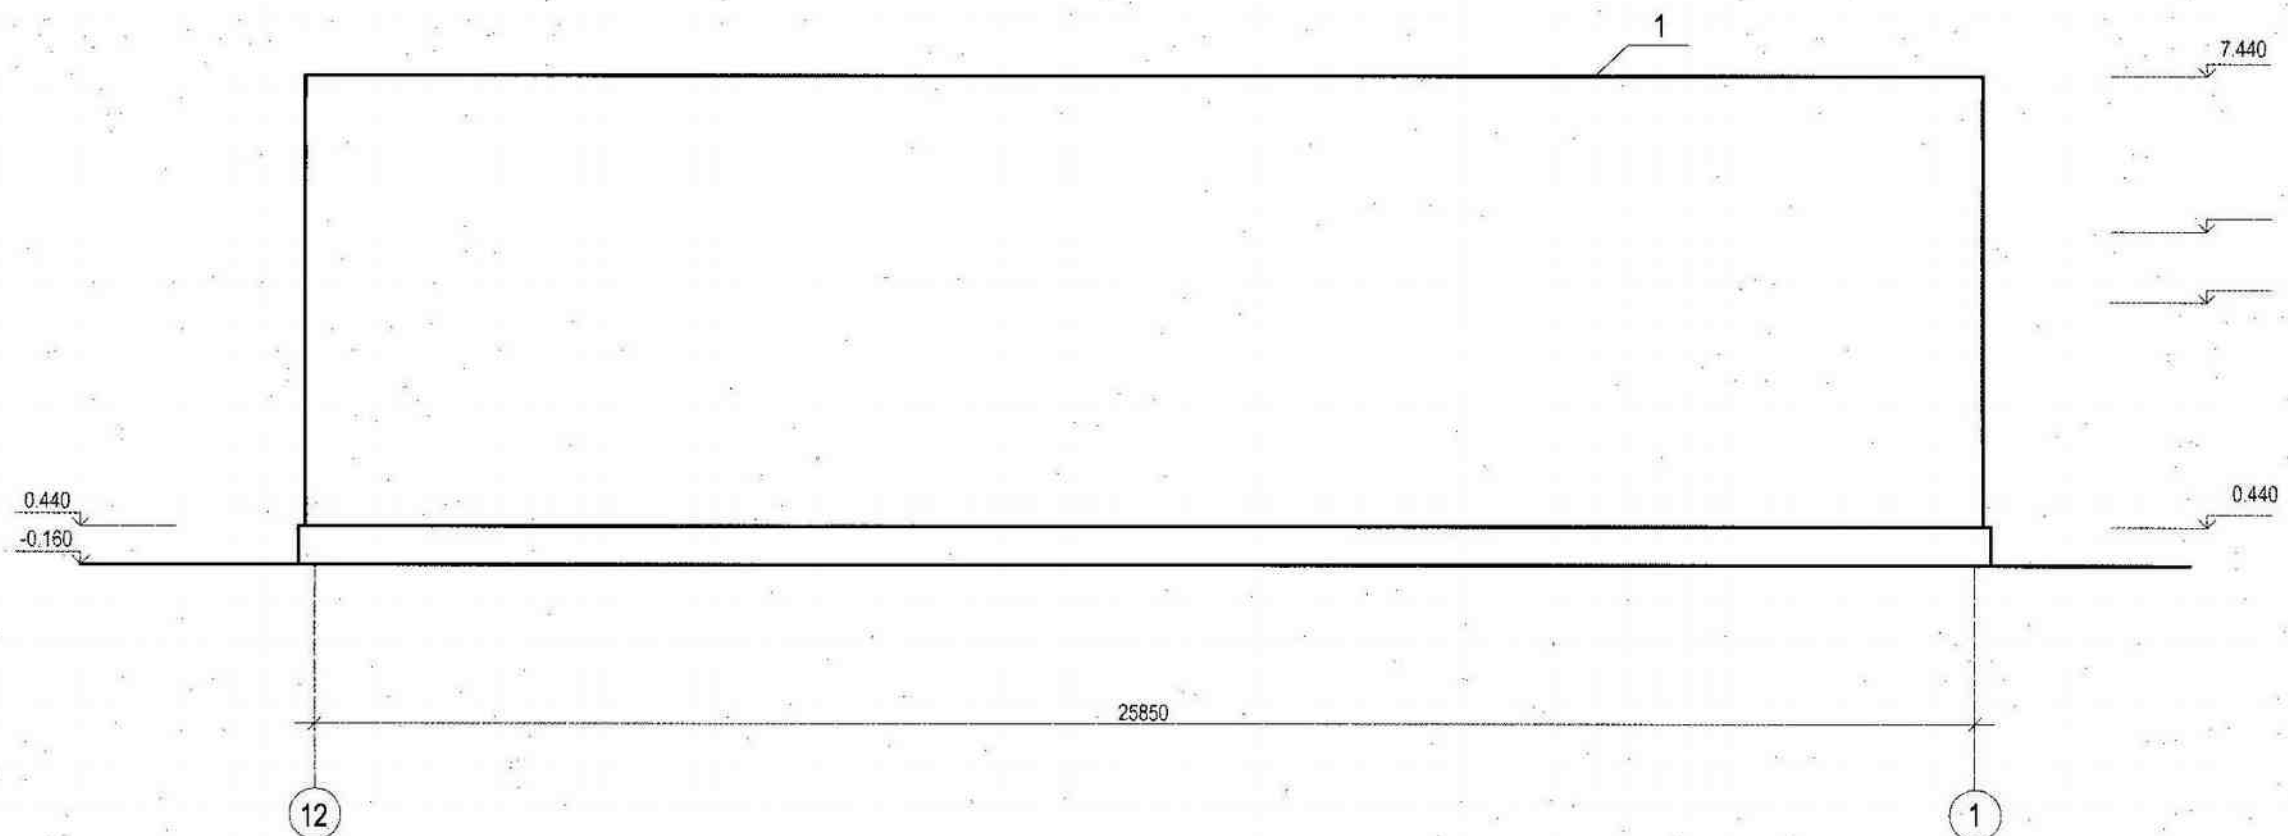

PASTABOS:

1. Visi matmenys pateikti milimetrais (mm) , aukščio žyma metrais (m).
2. Jei ant stogo susikaupia sniegas, jį reikia reguliariai valyti.

Fasadų apdailos sprendimas

Nr.	Medžiaga	Spalva
1	PVC medžiaga	Balta

Kval. dok. Nr.	Galinos Lasienės (monė) į. k. 154251911				Negyvenamosios paskirties pastato-sandėliavimo paskirties pastato, sandėlio Anykščių r. sav., Viešintų sen., Viešintų k., Bilėnų g. 15 statybos projektiniai pasiūlymai		
	Verdas, pavardė	Pareigos	Parašas	Data	Brėžinys: Projektinių pasiūlymų fasadas tarp ašių 12-1, M1:100		Laida
38062	Galina Lasienė	PV	<i>Galina Lasienė</i>	2022-12			0
38063	Galina Lasienė	PDV	<i>Galina Lasienė</i>	2022-12			
PP	Statytojas: G	V	A		Žymuo:	Lapas	Lapų