




Atestato Nr.		 UAB „ARCHSTUDIJA“ Konstitucijos pr. 9-41 09308 Vilnius j. k. 300 056 347 Tel.: (8 5) 210 1297			PROJEKTO PAVADINIMAS: KITOS PASKIRTIES INŽINERINIO STATINIO (VĖJO ELEKTRINĖS) ANYKŠČIŲ R. SAV., VIEŠINTŲ SEN., ANTALINOS K. 7 (SKLYPO KAD. Nr. 3452/0001:109) STATYBOS PROJEKTAS			
A 1731	PV	Norbertas Jadello		2024	BRĖŽINYS: SITUACIJOS SCHEMA M 1:30 000			Laida 0
Stadija	STATYTOJAS/UŽSAKOVAS: UAB „Troškūnų vėjas“ (j. k. 304961519) Konstitucijos pr. 9-41, 09308, Vilnius				BRĖŽINIO NR.: TV-V06-TP 2.1			Lapas 1
pp								Lapų 1

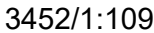

3452/1:126

3452/1:88

3452/1:324

3452/1:89

3452/1:222

EKSPLIKACIJA:

-  - žemės sklypo riba
-  - preliminariniai numojamos žemės sklypo riba, kurioje yra planuojama vėjo elektrinė
-  - vėjo elektrinės vieta
-  - pateikimas į vėjo elektrinės žemės sklypą (servitutas) (privatizavimui ir aikštelės prie vėjo elektrinės bus rengiami atskiru projektu)



Pastabos:
1. Privažiavimai, aikštelės ir keliai prie vėjo elektrinės bus rengiami atskiras projektas.

Nuomojamos žemės sklypo dalies, kurioje yra planuojama vėjo elektrinė, koordinatės:


1	6172675.18	553893.0
2	6172704.89	553933.2
3	6172672.72	553957.0
4	6172643.01	553916.8

1. kad. Nr. 3452/0001:109 (1 vėjo elektrinės statybai)		
1.1. sklypo plotas	m ²	605000
1.1. sklypo plotas (nuomojama dalis)	m ²	2000

Atestato Nr.			UAB „ARCHITECTUJAI“ Konstitucijos pr. 9-41 09008 Vilnius Tel. +370 500 267 547 Eil. Nr. 91-120-1297		PROJEKTO UŽSAKYTOJAS KITAIS PASKYRIMŲ INŽINIERINIO STATINIO (VĖJO ELEKTRINĖS) ANKŲŠČIŲ R. SAV., VIEŠINIO ST., ANTAIKŲ S. 7 (SKYPUJ KAD. NR. 3452/0001:19) STATYBOS PROJEKTAS	
					BŪVIMO Nr.:	
A 1731	PV	Norbertas Jadelio			2024	Laida
						0
Stadija	EKSPLOATAVIMO ETAPAS: UAB „Troškinių vėjas“ (į. k. 304961519), Konstitucijos pr. 9-41, 09008 Vilnius					BŪVIMO Nr.:
PP						TV-V06-PP 2.2
						Lapas
						Lapų
						1
						1

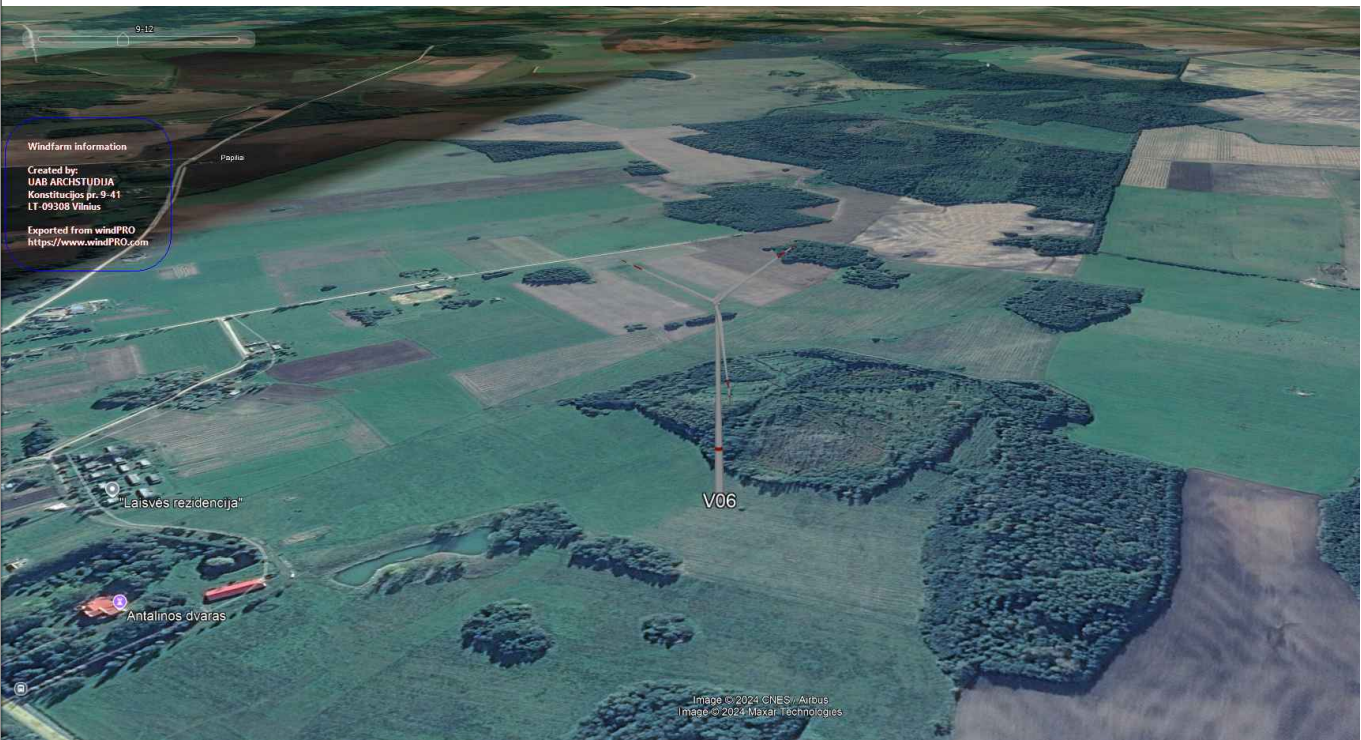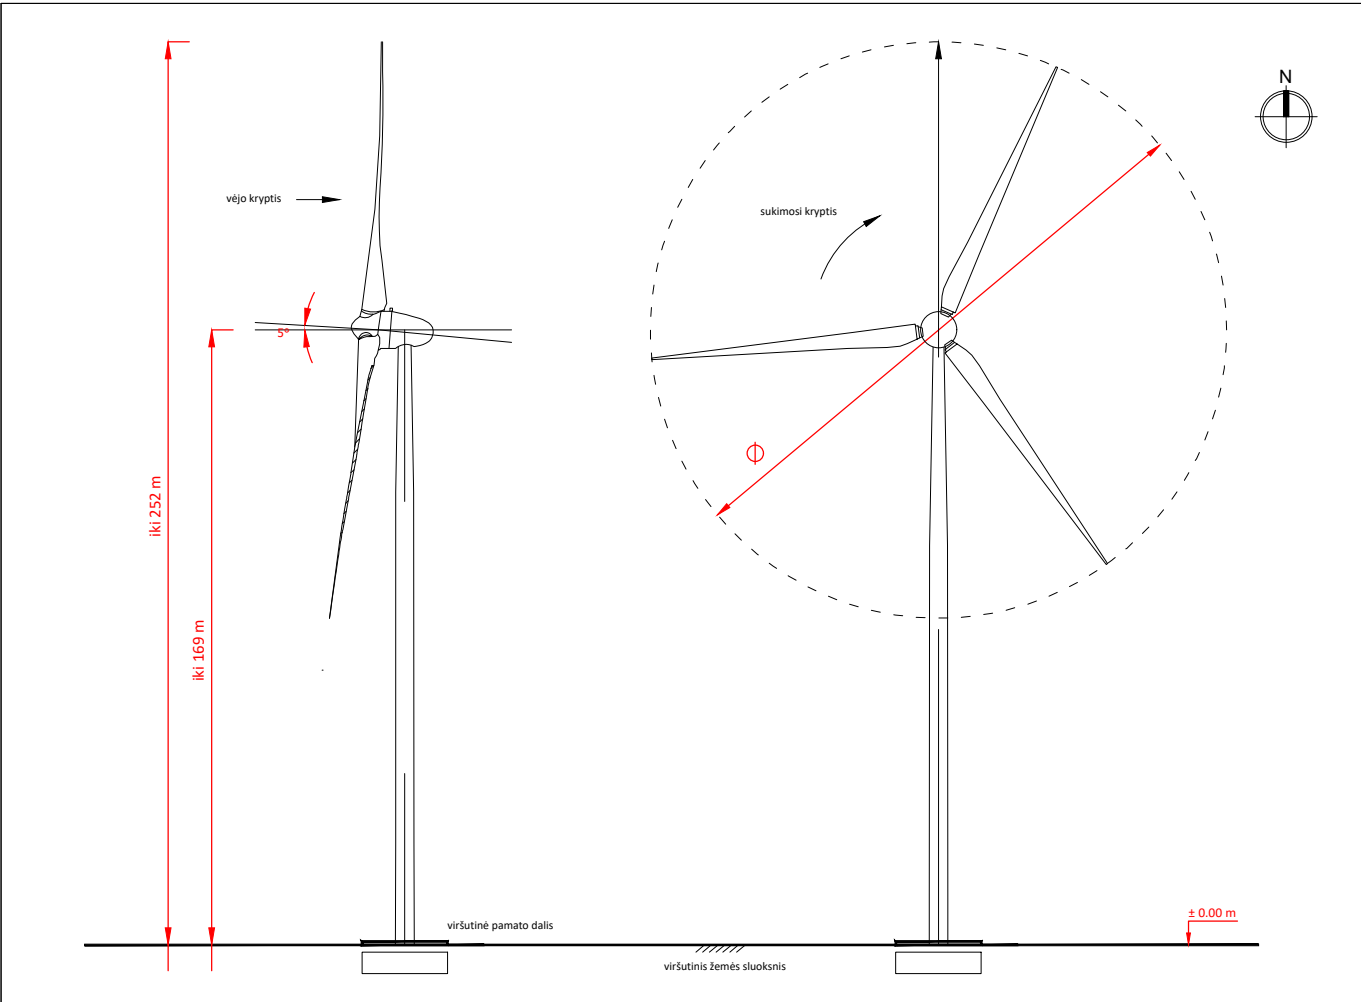

Atestato Nr.		 UAB „ARCHSTUDIJA“ Konstitucijos pr. 9-41 09308 Vilnius j. k. 300 056 347 Tel.: (8 5) 210 1297			PROJEKTO PAVADINIMAS: KITOS PASKIRTIES INŽINERINIO STATINIO (VĖJO ELEKTRINĖS) ANYKŠČIŲ R. SAV., VIEŠINTŲ SEN., ANTALINOS K. 7 (SKLYPO KAD. Nr. 3452/0001:109) STATYBOS PROJEKTAS			
A 1731	PV	Norbertas Jadello		2024	BRĖŽINYS:			Laida
					VIZUALIZACIJA			0
Stadija	STATYTOJAS/UŽSAKOVAS:				BRĖŽINIO NR.:			Lapas
pp	UAB „Troškūnų vėjas“ (j. k. 304961519), Konstitucijos pr. 9-41, 09308, Vilnius				TV-V06-TP 2.3			Lapų
								1
								1

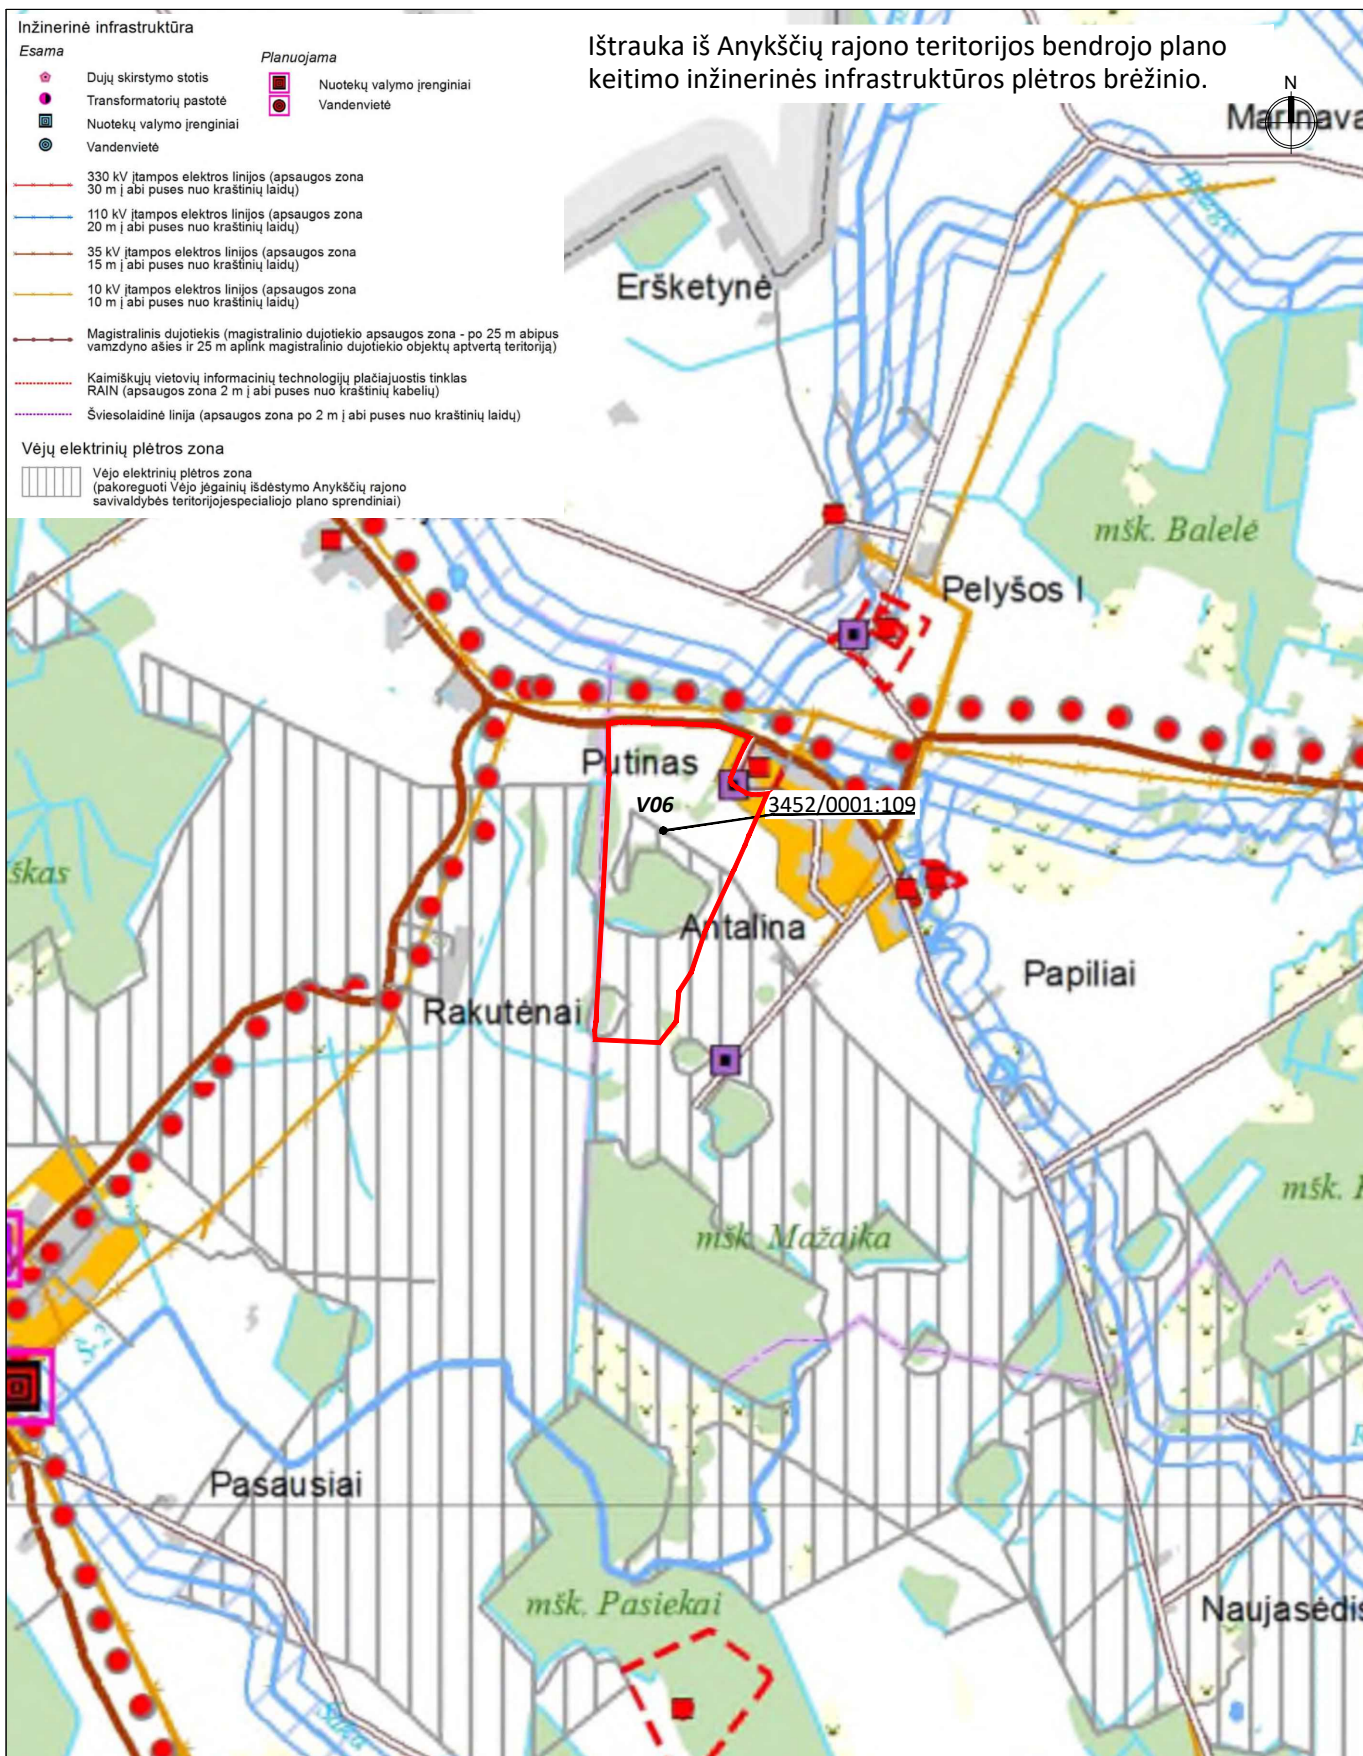

Atestato Nr.	 modernūs sprendimai			UAB „ARCHSTUDIJA“ Konstitucijos pr. 9-41 09308 Vilnius j. k. 300 056 347 Tel.: (8 5) 210 1297	PROJEKTO PAVADINIMAS: KITOS PASKIRTIES INŽINERINIO STATINIO (VĖJO ELEKTRINĖS) ANYKŠČIŲ R. SAV., VIEŠINTŲ SEN., ANTALINOS K. 7 (SKLYPO KAD. Nr. 3452/0001:109) STATYBOS PROJEKTAS			
A 1731	PV	Norbertas Jadello		2024	BRĖŽINYS:			Laida
					IŠTRAUKA IŠ BENDROJO PLANO			0
Stadija	STATYTOJAS/UŽSAKOVAS:				BRĖŽINIO NR.:			Lapas
pp	UAB „Troškūnų vėjas“ (j. k. 304961519), Konstitucijos pr. 9-41, 09308, Vilnius				TV-V06-TP 2.4			Lapų
								1
								1