



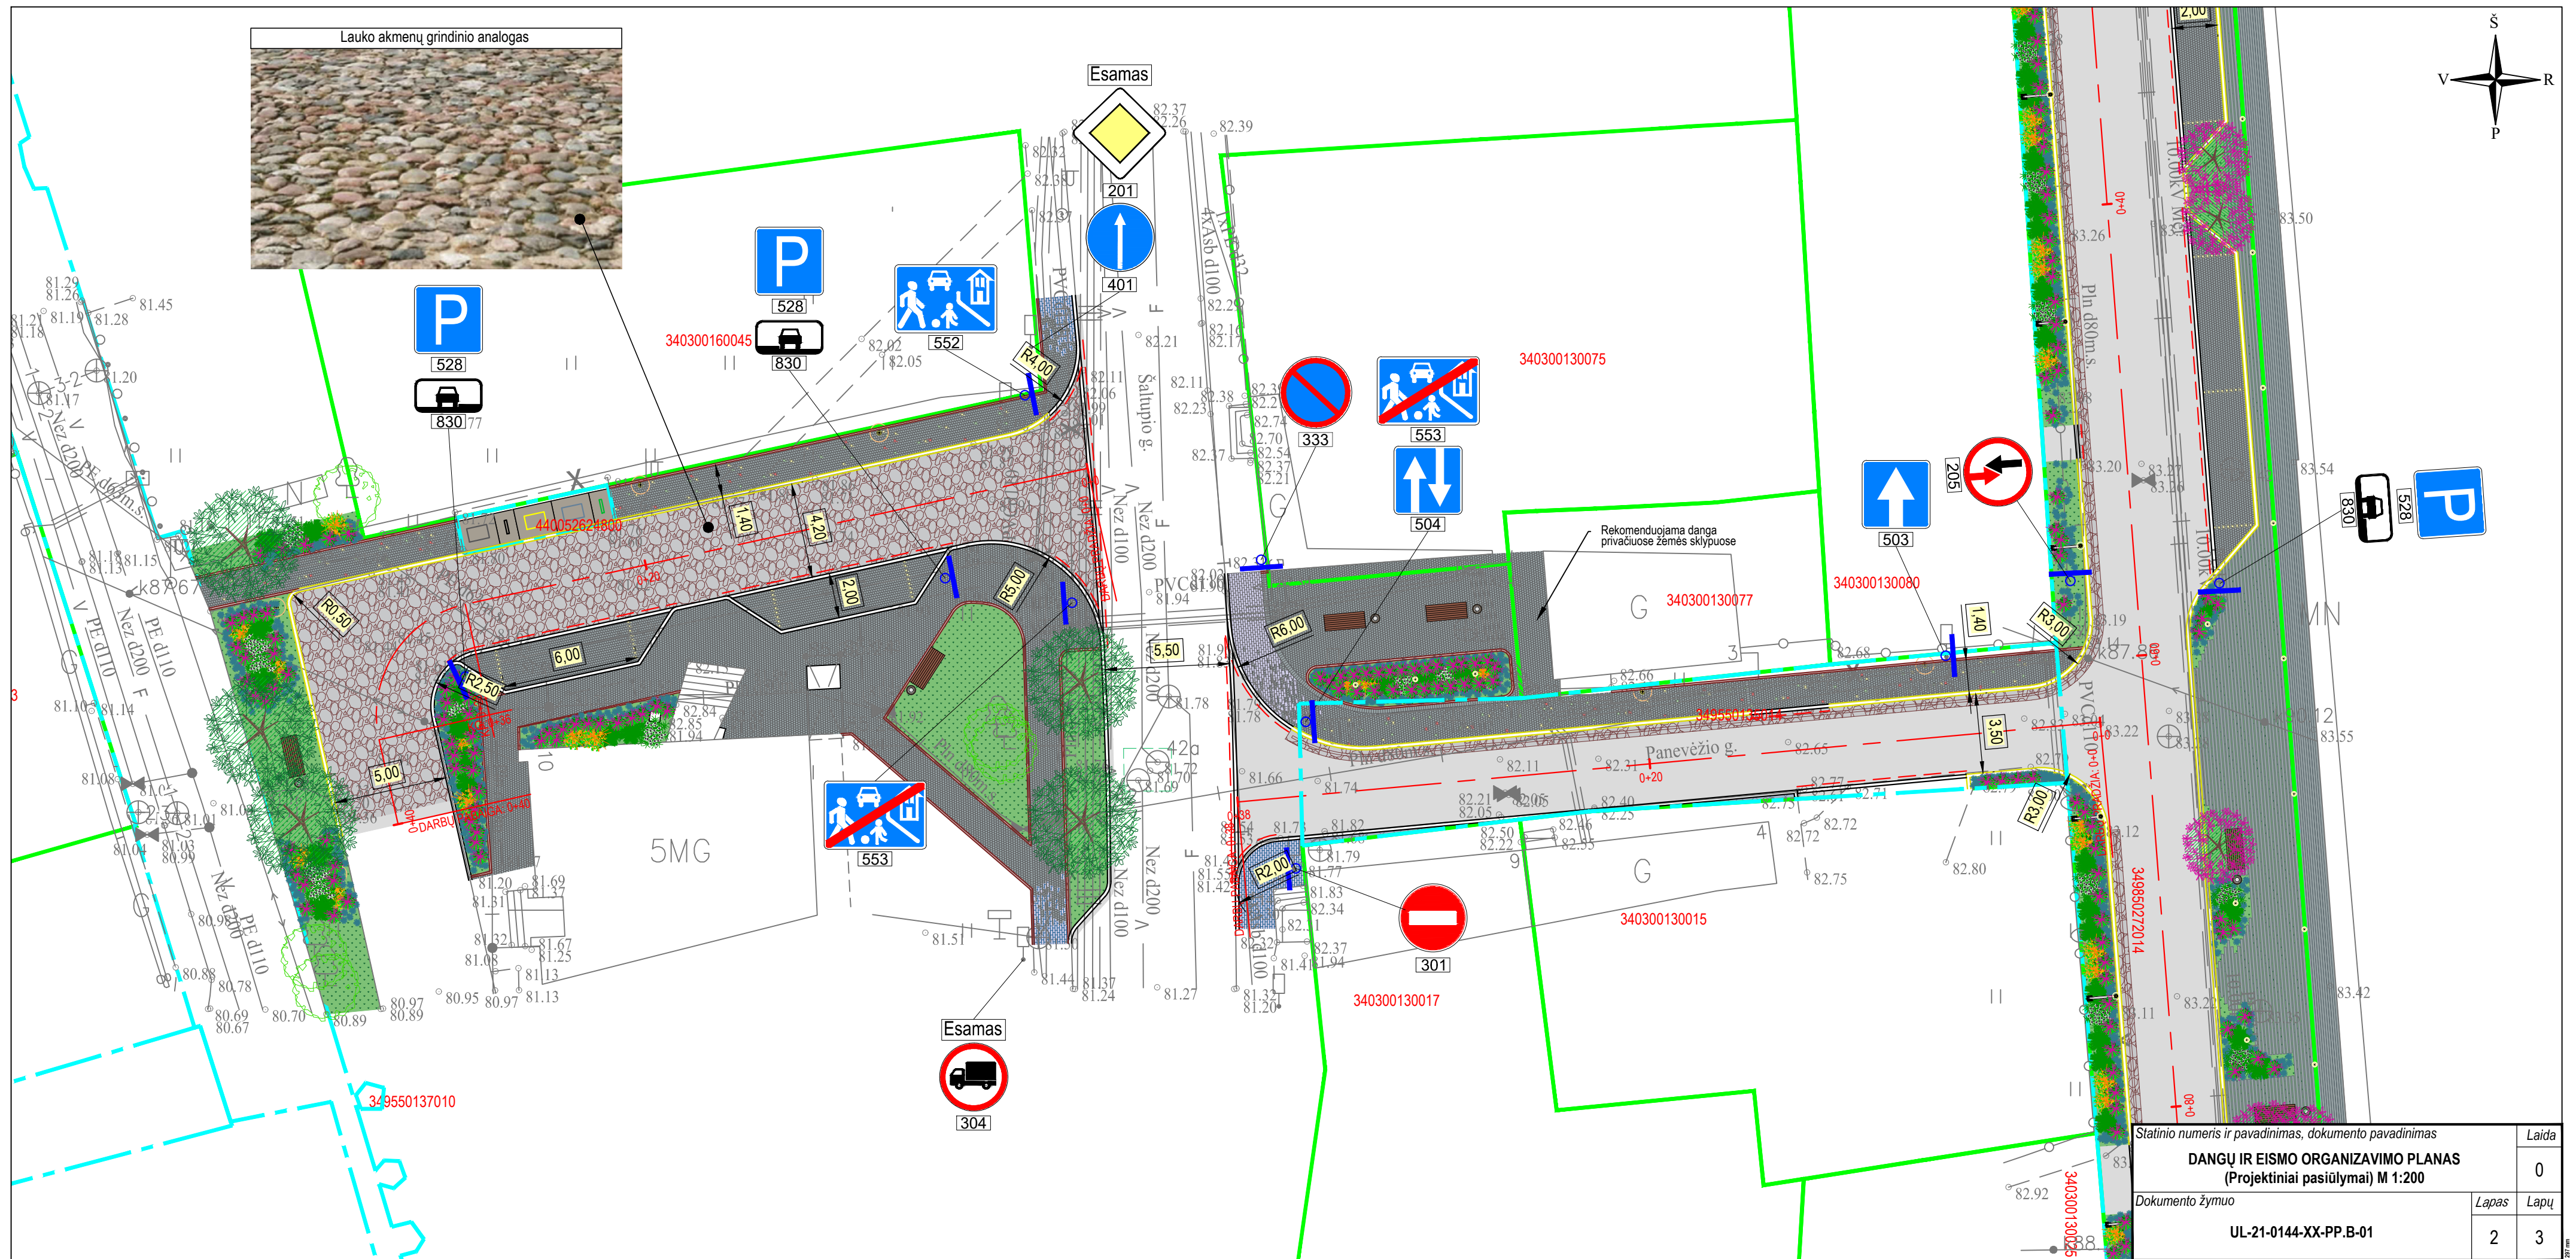

Statinio numeris ir pavadinimas, dokumento pavadinimas		Laida
DANGŲ IR EISMO ORGANIZAVIMO PLANAS (Projektiniai pasiūlymai) M 1:200		0
Dokumento žymuo	Lapas	Lapų
UL-21-0144-XX-PP.B-01	2	3

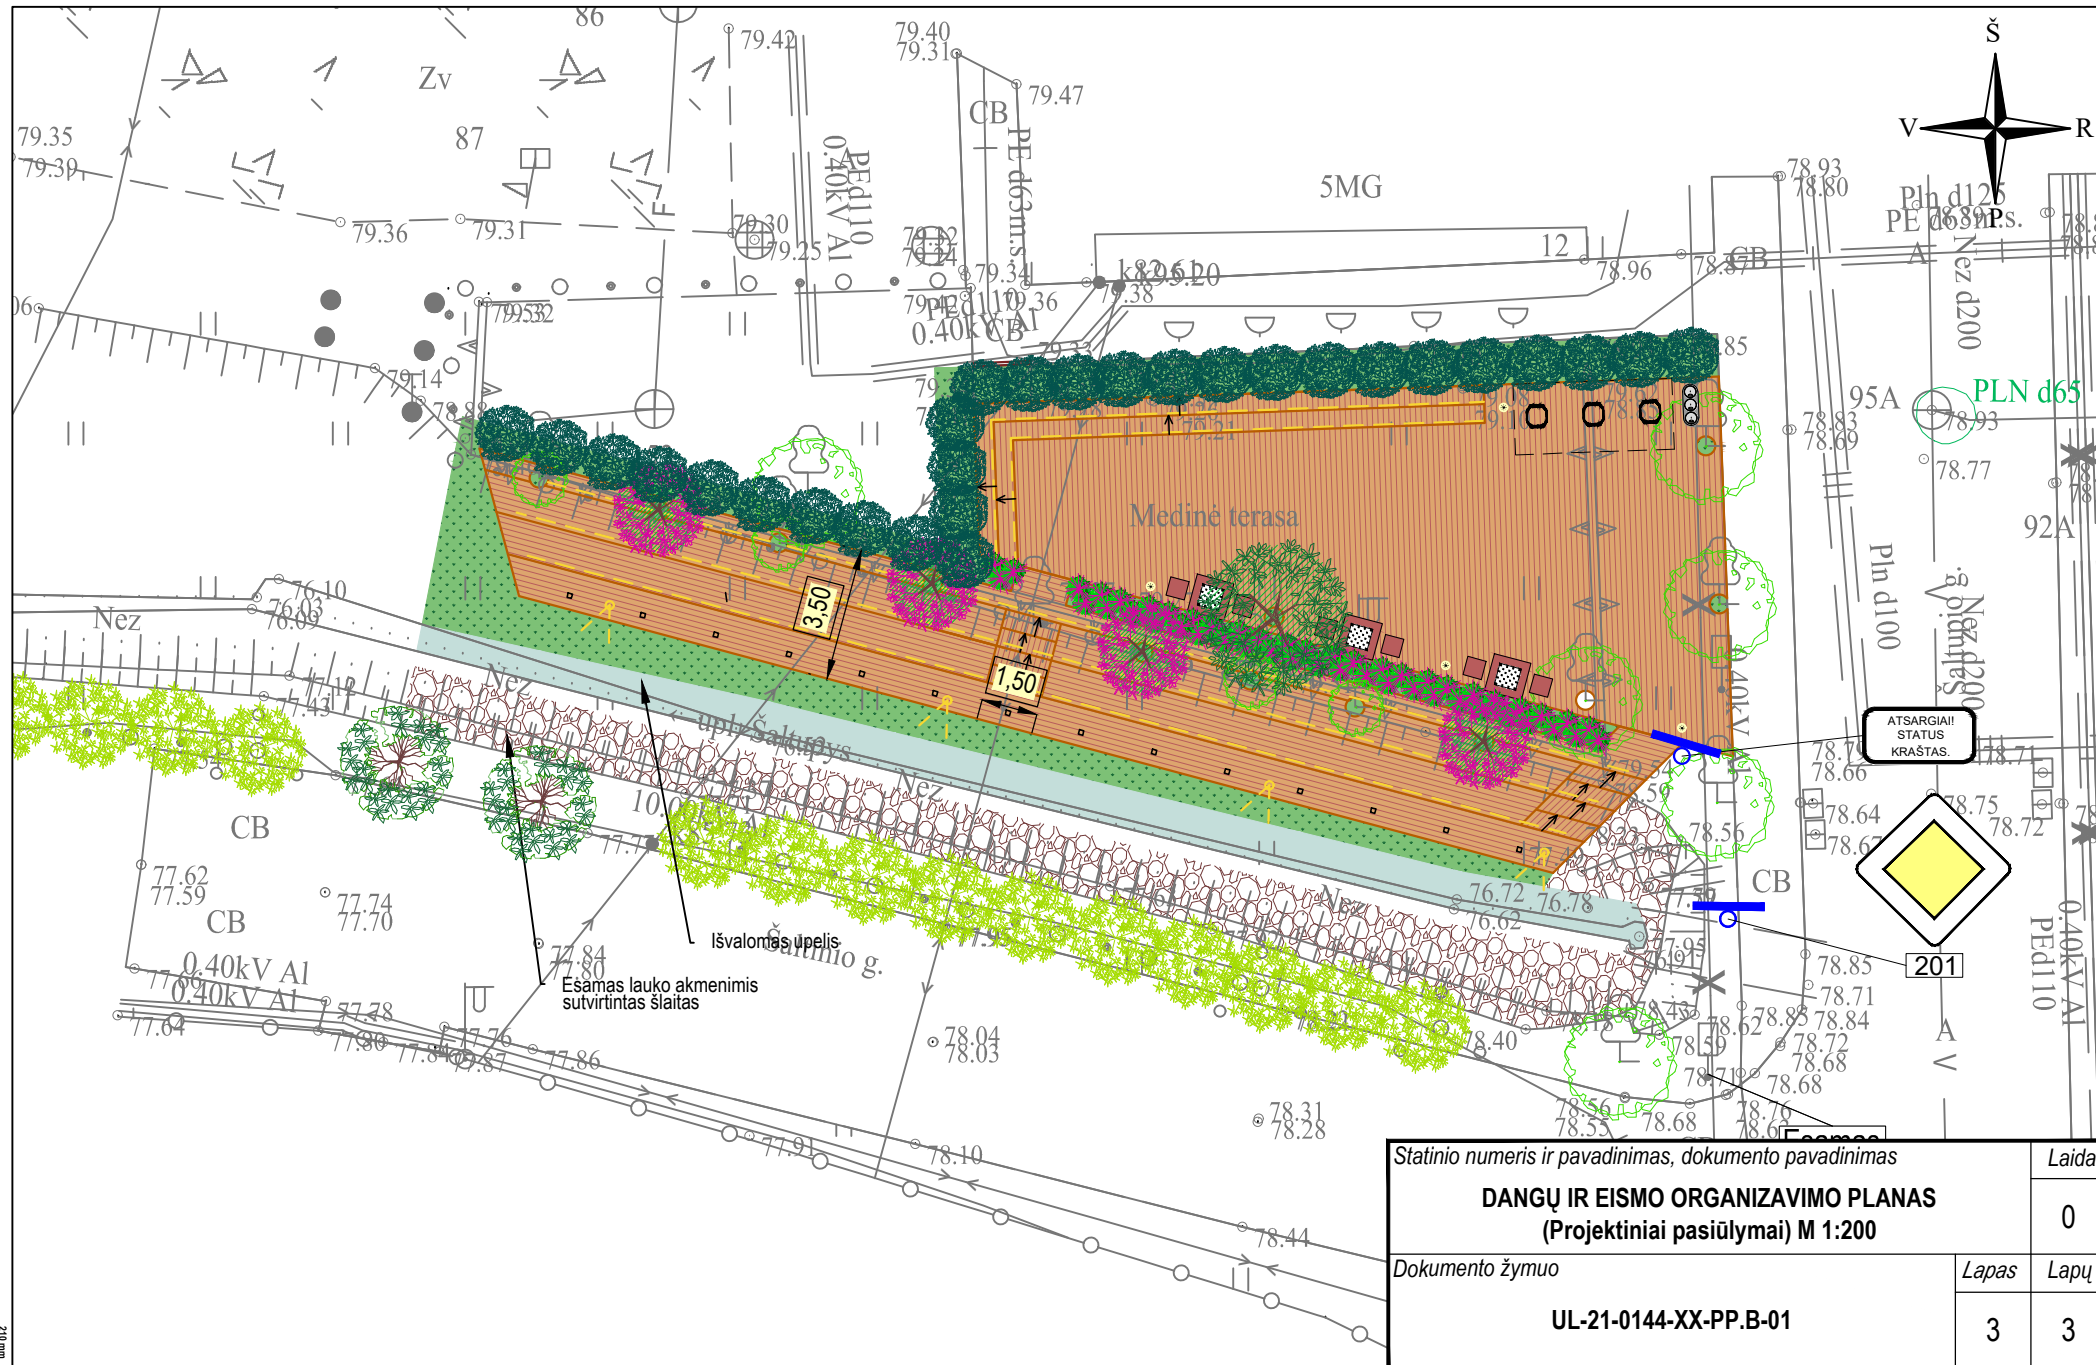

Statinio numeris ir pavadinimas, dokumento pavadinimas		Laida
DANGŲ IR EISMO ORGANIZAVIMO PLANAS (Projektiniai pasiūlymai) M 1:200		0
Dokumento žymuo	Lapas	Lapų
	3	3

UL-21-0144-XX-PP.B-01