




	apsauginiame vamydėje	175 m
	projektuojamas paviršinio vandens nuvedimo latakas h=0.3m. L=137 m	
	projektuojama paviršinio vandens nuvedimo pralaida D 600mm. L=10,0 m	
	Sklypo ribos	
	esamas įvažiavimas į sklypą	



Atestato Nr.	Architekto V. Daunoro projektavimo firma				Kitos (fermų) paskirties pastato ir inžinerinės paskirties statinių statybos Anykščių r. sav., Kurklių sen., Paulinavos k. projektiniai pasiūlymai			
A885	arch.	V. Daunoras		2022-10	Kitos (fermų) paskirties pastatas, kitos paskirties inžineriniai statiniai		Laida	
A885	PV	V. Daunoras		2022-10	Situacijos schema, Sklypo planas, Betono kiemo aikštelių įrengimo detalė (1)			
PP	Statytojas: A. B.				2101-01-1-PP-BD		Lapas 1	Lapų 5


1:500

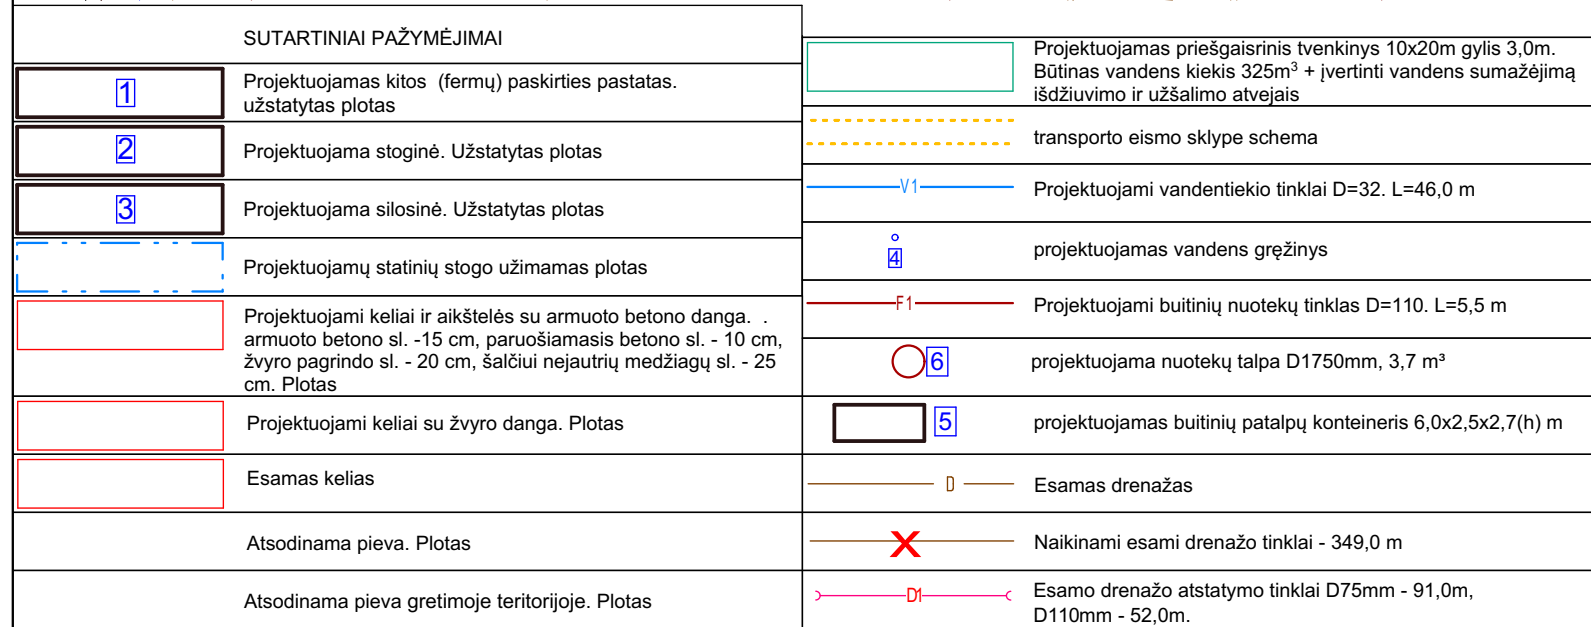


	projektuojamas lietaus nuotekų tinklas, iš viso D110mm - 46,0m, D160mm-66,0m, D200-181,5m
	Projektuojamas stogo nuotekiu surinkimo piltuvai 28 kompl.
	projektuojamas el. kabelis 5x16mm apsauginiame vamzdyje 175 m
	projektuojamas paviršinio vandens nuvedimo latakas h=0.3m. L=137 m
	projektuojama paviršinio vandens nuvedimo pralaida D 600mm. L=10,0 m
	Sklypo ribos
	esamas įvažiavimas į sklypą

1:500



Atestato Nr.	Architekto V. Daunoro projektavimo firma				Kitos (fermų) paskirties pastato ir inžinerinės paskirties statinių statybos Anykščių r. sav., Kurklių sen., Paulinavos k. projektiniai pasiūlymai					
A885	arch.	V, Daunoras		2022-10	Kitos (fermų) paskirties pastatas, kitos paskirties inžineriniai statiniai				Laida	
A885	PV	V, Daunoras		2022-10	Vertikalus teritorijos planas,					
PP	Statytojas: A. B.				2101-01-2-PP-BD				Lapas 2	Lapų 5

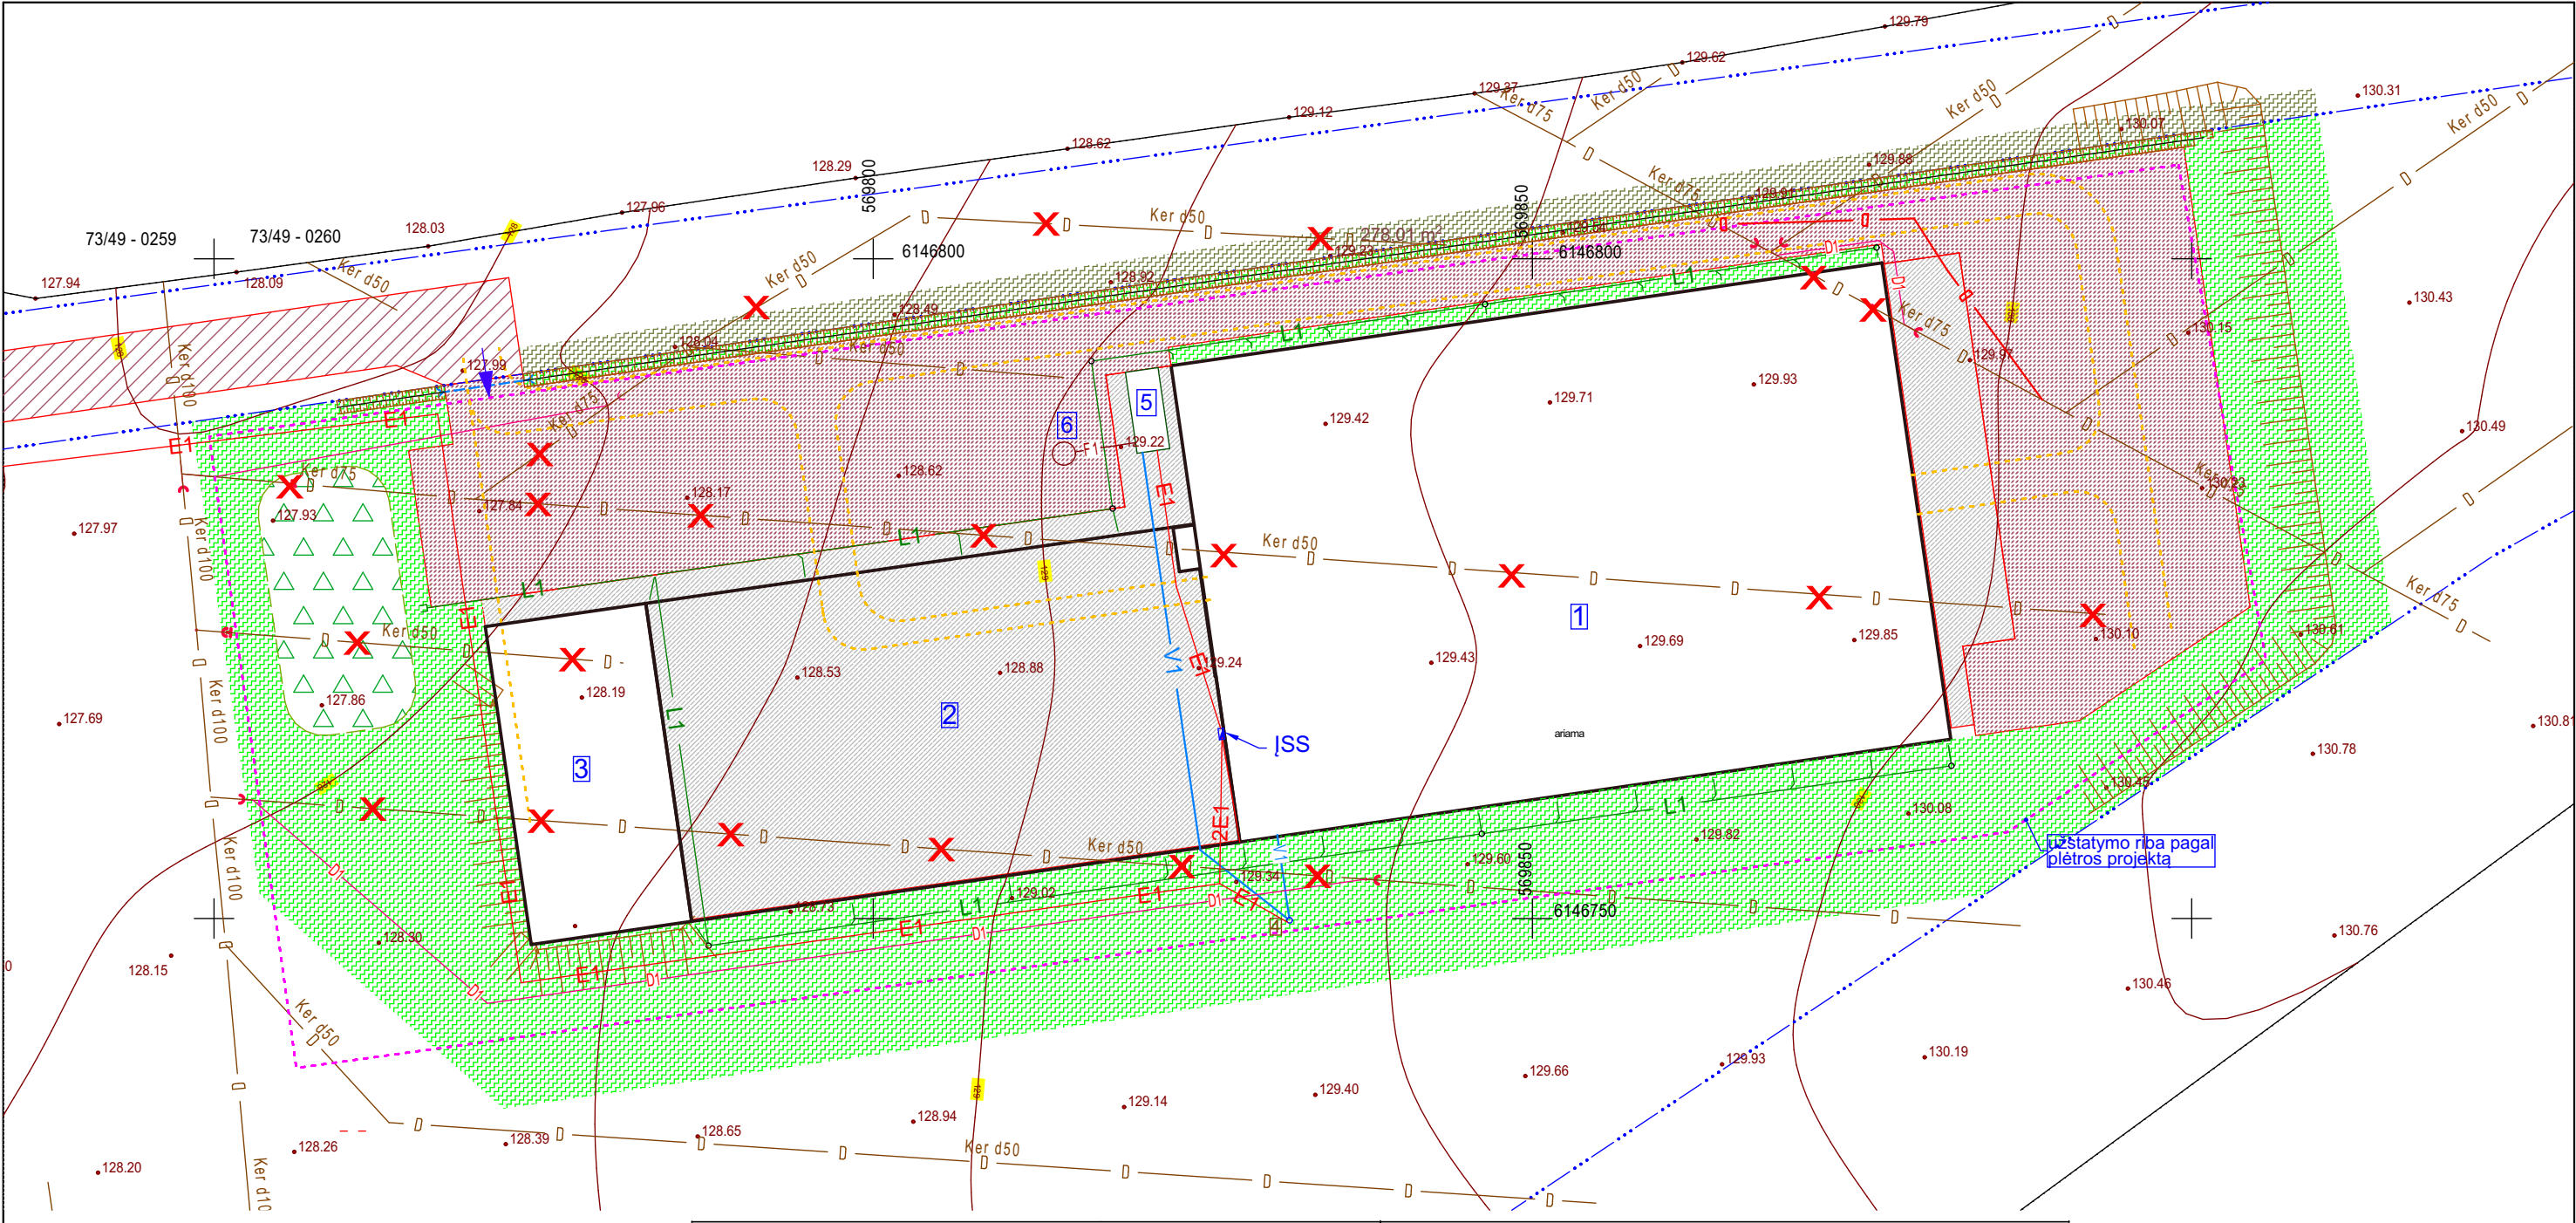

SUTARTINIAI PAŽYMĖJIMAI		transporto eismo sklype schema	projektuojamas paviršinio vandens nuvedimo latakas h=0.3m. L=137 m	
	Projektuojamas kitos (fermų) paskirties pastatas. užstatytas plotas	Projektuojami vandentiekio tinklai D=32. L=46,0 m	projektuojama paviršinio vandens nuvedimo pralaida D 600mm. L=10,0 m	
	Projektuojama stoginė. Užstatytas plotas	projektuojamas vandens gręžinys	Sklypo ribos	
	Projektuojama silosinė. Užstatytas plotas	Projektuojami buitinių nuotekų tinklas D=110. L=5,5 m	esamas įvažiavimas į sklypą	
	Projektuojamų statinių stogo užimamas plotas	projektuojama nuotekų talpa D1750mm, 3,7 m³	1:500 <table><tr><td>Atestato Nr.</td><td colspan="4">Architekto V. Daunoro projektavimo firma</td><td colspan="3">Kitos (fermų) paskirties pastato ir inžinerinės paskirties statinių statybos Anykščių r. sav., Kurklių sen., Paulinavos k. projektiniai pasiūlymai</td></tr><tr><td>A885</td><td>arch.</td><td>V. Daunoras</td><td></td><td>2022-10</td><td colspan="3">Kitos (fermų) paskirties pastatas, kitos paskirties inžineriniai statiniai</td></tr><tr><td>A885</td><td>PV</td><td>V. Daunoras</td><td></td><td>2022-10</td><td colspan="3">Sklypo planas</td></tr><tr><td></td><td></td><td></td><td></td><td></td><td colspan="3"></td></tr><tr><td>PP</td><td colspan="4">Statytojas: A. B.</td><td colspan="2">2101-01-3-PP-BD</td><td>Lapas</td><td>Lapų</td></tr><tr><td></td><td></td><td></td><td></td><td></td><td colspan="2"></td><td>3</td><td>5</td></tr></table>		Atestato Nr.	Architekto V. Daunoro projektavimo firma				Kitos (fermų) paskirties pastato ir inžinerinės paskirties statinių statybos Anykščių r. sav., Kurklių sen., Paulinavos k. projektiniai pasiūlymai			A885	arch.	V. Daunoras		2022-10	Kitos (fermų) paskirties pastatas, kitos paskirties inžineriniai statiniai			A885	PV	V. Daunoras		2022-10	Sklypo planas											PP	Statytojas: A. B.				2101-01-3-PP-BD		Lapas	Lapų								3	5
Atestato Nr.	Architekto V. Daunoro projektavimo firma				Kitos (fermų) paskirties pastato ir inžinerinės paskirties statinių statybos Anykščių r. sav., Kurklių sen., Paulinavos k. projektiniai pasiūlymai	
A885	arch.	V. Daunoras		2022-10	Kitos (fermų) paskirties pastatas, kitos paskirties inžineriniai statiniai	
A885	PV	V. Daunoras		2022-10	Sklypo planas	
PP	Statytojas: A. B.				2101-01-3-PP-BD		Lapas	Lapų	
							3	5	
	Projektuojami keliai ir aikštelės su armuoto betono danga. . armuoto betono sl. -15 cm, paruošiamasis betono sl. - 10 cm, žvyro pagrindo sl. - 20 cm, šalčiui nejautrių medžiagų sl. - 25 cm. Plotas	projektuojamas buitinių patalpų konteineris 6,0x2,5x2,7(h) m	
	Projektuojami keliai su žvyro danga. Plotas	Esamas drenžas	
	Esamas kelias	Naikinami esami drenazo tinklai - 349,0 m	
	Atsodinama pieva. Plotas	Esamo drenazo atstatymo tinklai D75mm - 91,0m, D110mm - 52,0m.	
	Atsodinama pieva gretimose teritorijoje. Plotas	projektuojamas lietaus nuotekų tinklas, iš viso D110mm - 46,0m, D160mm-66,0m, D200-181,5m	
	Projektuojamas priešgaisrinis tvenkinys 10x20m gylis 3,0m. Būtinai vandens kiekis 325m³ + įvertinti vandens sumažėjimą išdžiūvimo ir užšalimo atvejais	Projektuojamas stogo nuotekio surinkimo piltuvai 28 kompl.	
		projektuojamas el. kabelis 5x16mm apsauginiame vamzdyje 175 m	

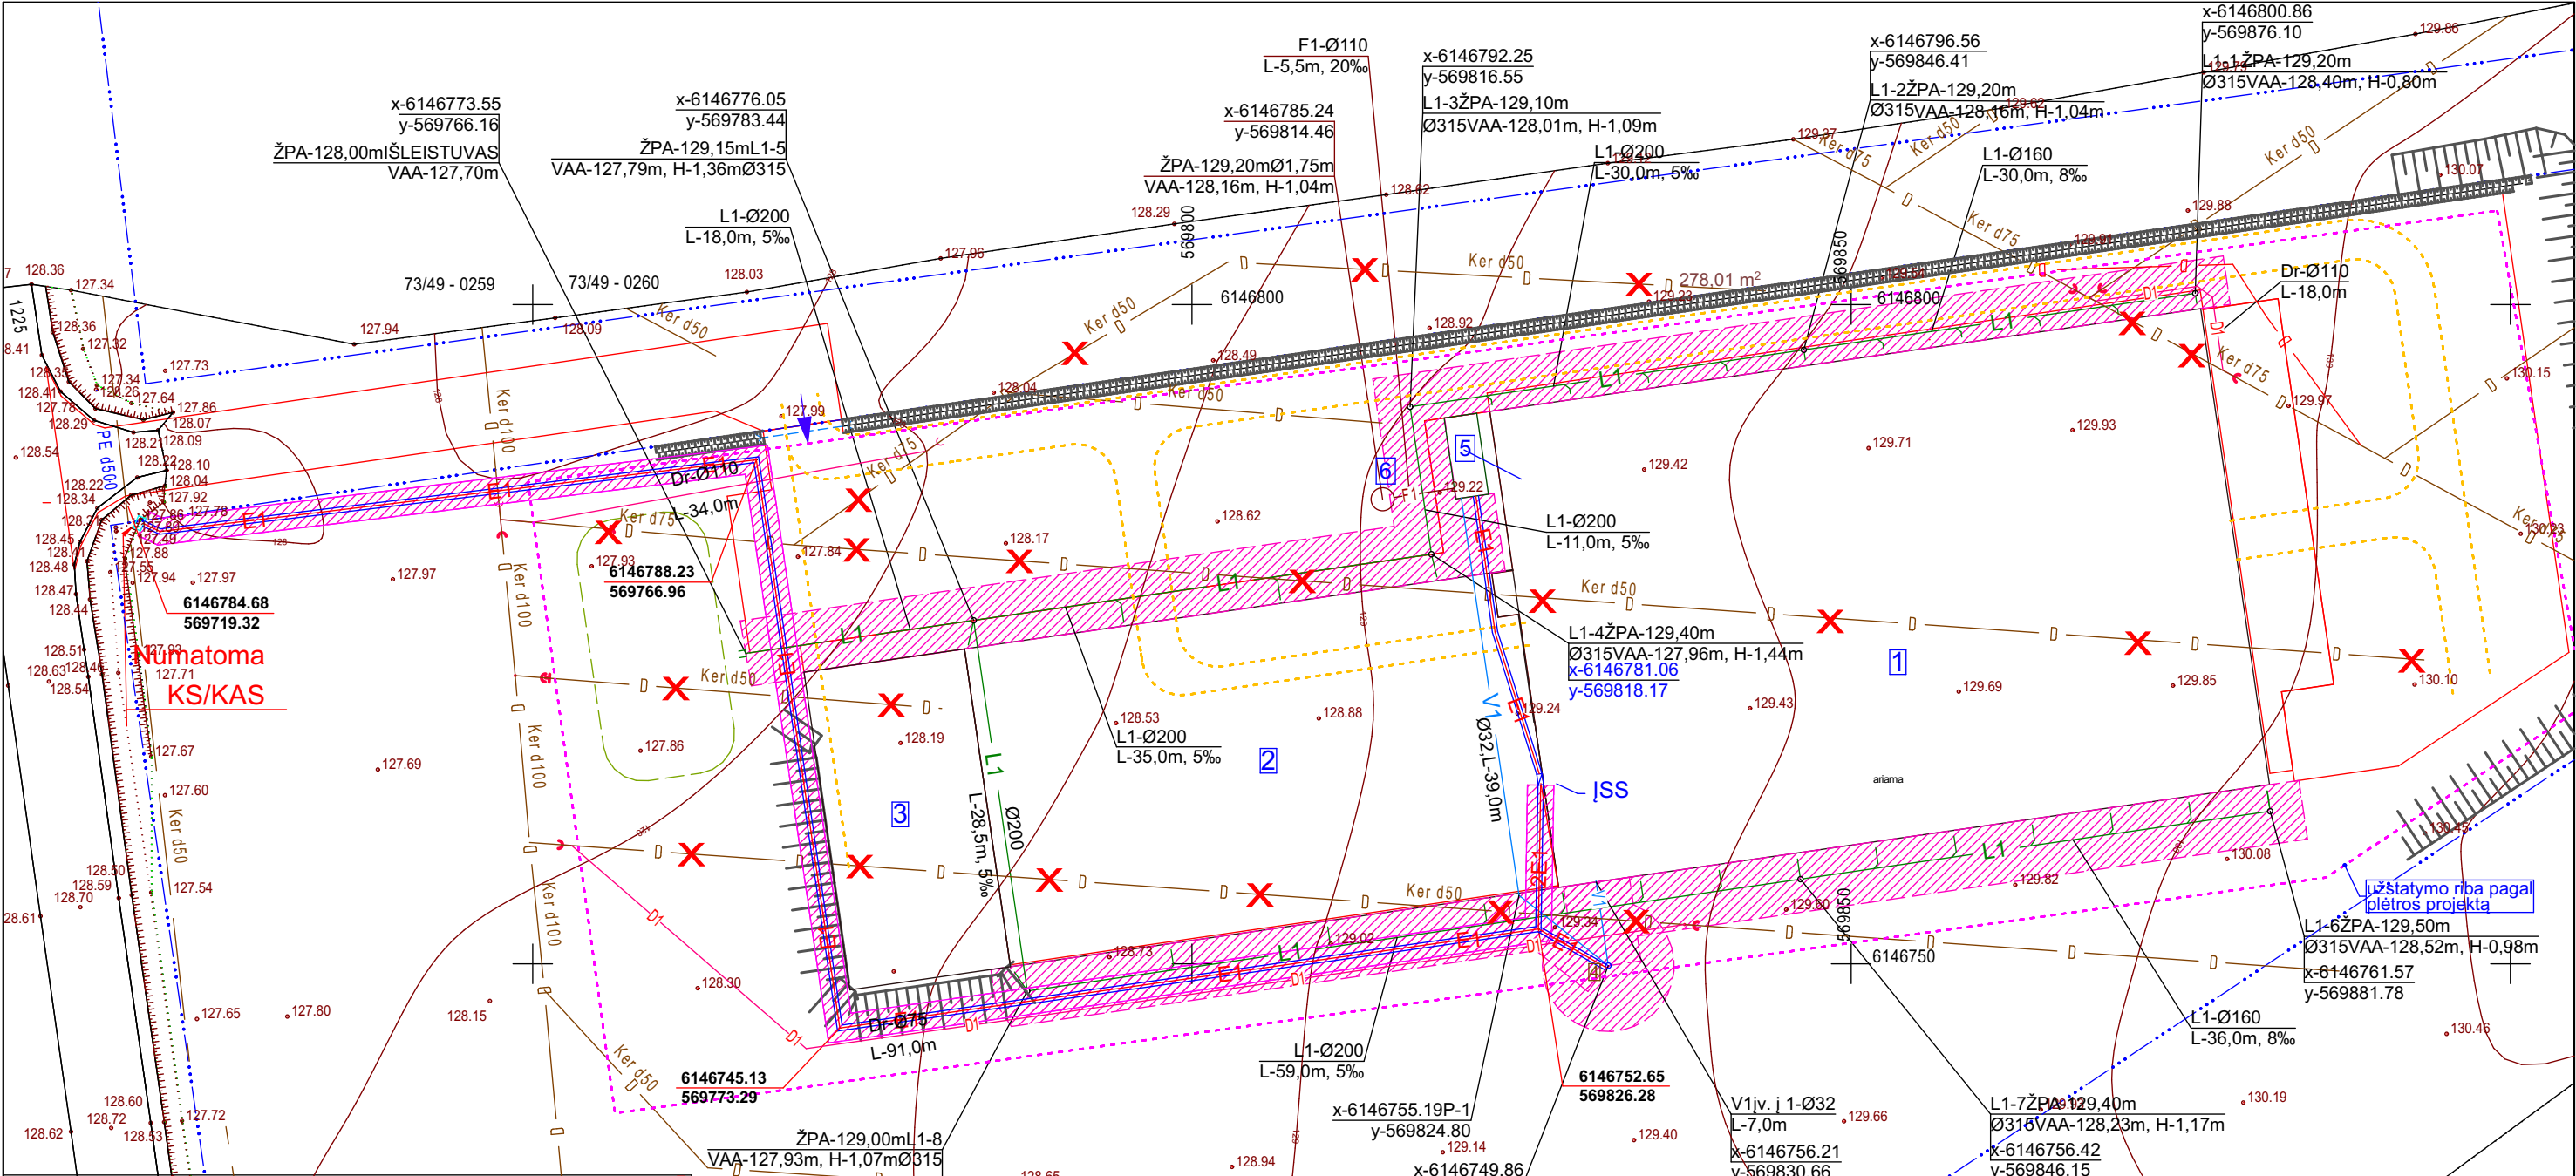


SUTARTINIAI PAŽYMĖJIMAI													
1	Projektuojamas kitos (fermų) paskirties pastatas. užstatytas plotas	V1	Projektuojami vandentiekio tinklai D=32. L=46,0 m										
2	Projektuojama stoginė. Užstatytas plotas	4	projektuojamas vandens gręžinys		projektuojama paviršinio vandens nuvedimo pralaida D 600mm. L=10,0 m								
3	Projektuojama silosinė. Užstatytas plotas	F1	Projektuojami buitinių nuotekų tinklas D=110. L=5,5 m		Sklypo ribos								
	Projektuojamų statinių stogo užimamas plotas	6	projektuojama nuotekų talpa D1750mm, 3,7 m³		esamas įvažiavimas į sklypą								
	Projektuojami keliai ir aikštelės su armuoto betono danga. . armuoto betono sl. -15 cm, paruošiamasis betono sl. - 10 cm, žvyro pagrindo sl. - 20 cm, šalčiui nejautrių medžiagų sl. - 25 cm. Plotas	5	projektuojamas buitinių patalpų konteineris 6,0x2,5x2,7(h) m	projektuojamų vandentiekio tinklų apsaugos zona po 2,5 m nuo vamzdžio ašies, plotas - 1015,3m². projektuojamo vandens gavybos gręžinio AZ - 5,0 m, 0,4kV KL apsaugos zona po 1,0 m									
	Projektuojami keliai su žvyro danga. Plotas		Esamas drenažas										
	Projektuojami keliai su žvyro danga. Plotas	X	Naikinami esami drenažo tinklai - 349,0 m	Atestato Nr.		Architekto V. Daunoro projektavimo firma			Kitos (fermų) paskirties pastato ir inžinerinės paskirties statinių statybos Anykščių r. sav., Kurklių sen., Paulinavos k. projektiniai pasiūlymai				
	Esamas kelias	D1	Esamo drenažo atstatymo tinklai D75mm - 91,0m, D110mm - 52,0m.										
	Atsodinama pieva. Plotas	L1	projektuojamas lietaus nuotekų tinklas, iš viso D110mm - 46,0m, D160mm-66,0m, D200-181,5m	A885		arch.	V, Daunoras		2022-10	Kitos (fermų) paskirties pastatas, kitos paskirties inžineriniai statiniai			Laida
	Atsodinama pieva gretimoje teritorijoje. Plotas	Ls1	Projektuojamas stogo nuotekio surinkimo piltuvai 28 kompl.	A885		PV	V, Daunoras		2022-10	, Suvestinis inžinerinių tinklų planas			
	Projektuojamas priešgaisrinis tvenkinys 10x20m gylis 3,0m. Būtinai vandens kiekis 325m³ + įvertinti vandens sumažėjimą išdžiuvimo ir užšalimo atvejais	E1	projektuojamas el. kabelis 5x16mm apsauginiame vamzdyje 175 m										
	transporto eismo sklype schema	KS/KAS	projektuojamas paviršinio vandens nuvedimo latakas h=0.3m. L=137 m	PP		Statytojas: A. B.			2101-01-4-PP-BD			Lapas	Lapų
												4	5

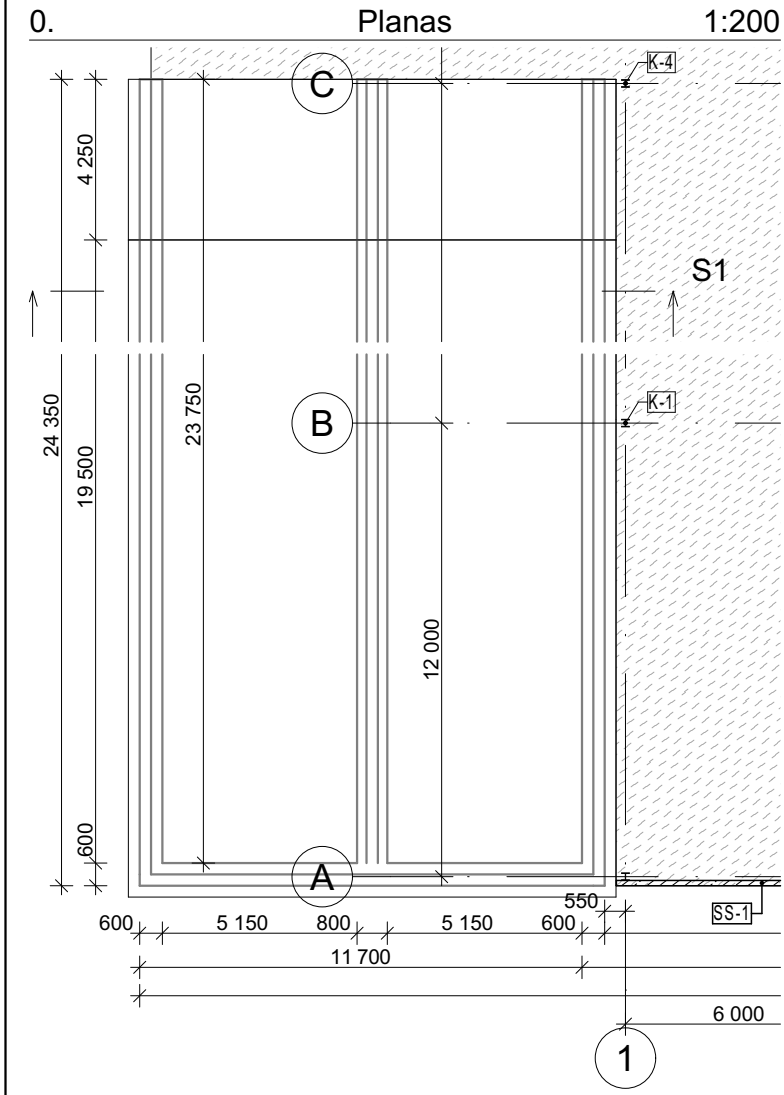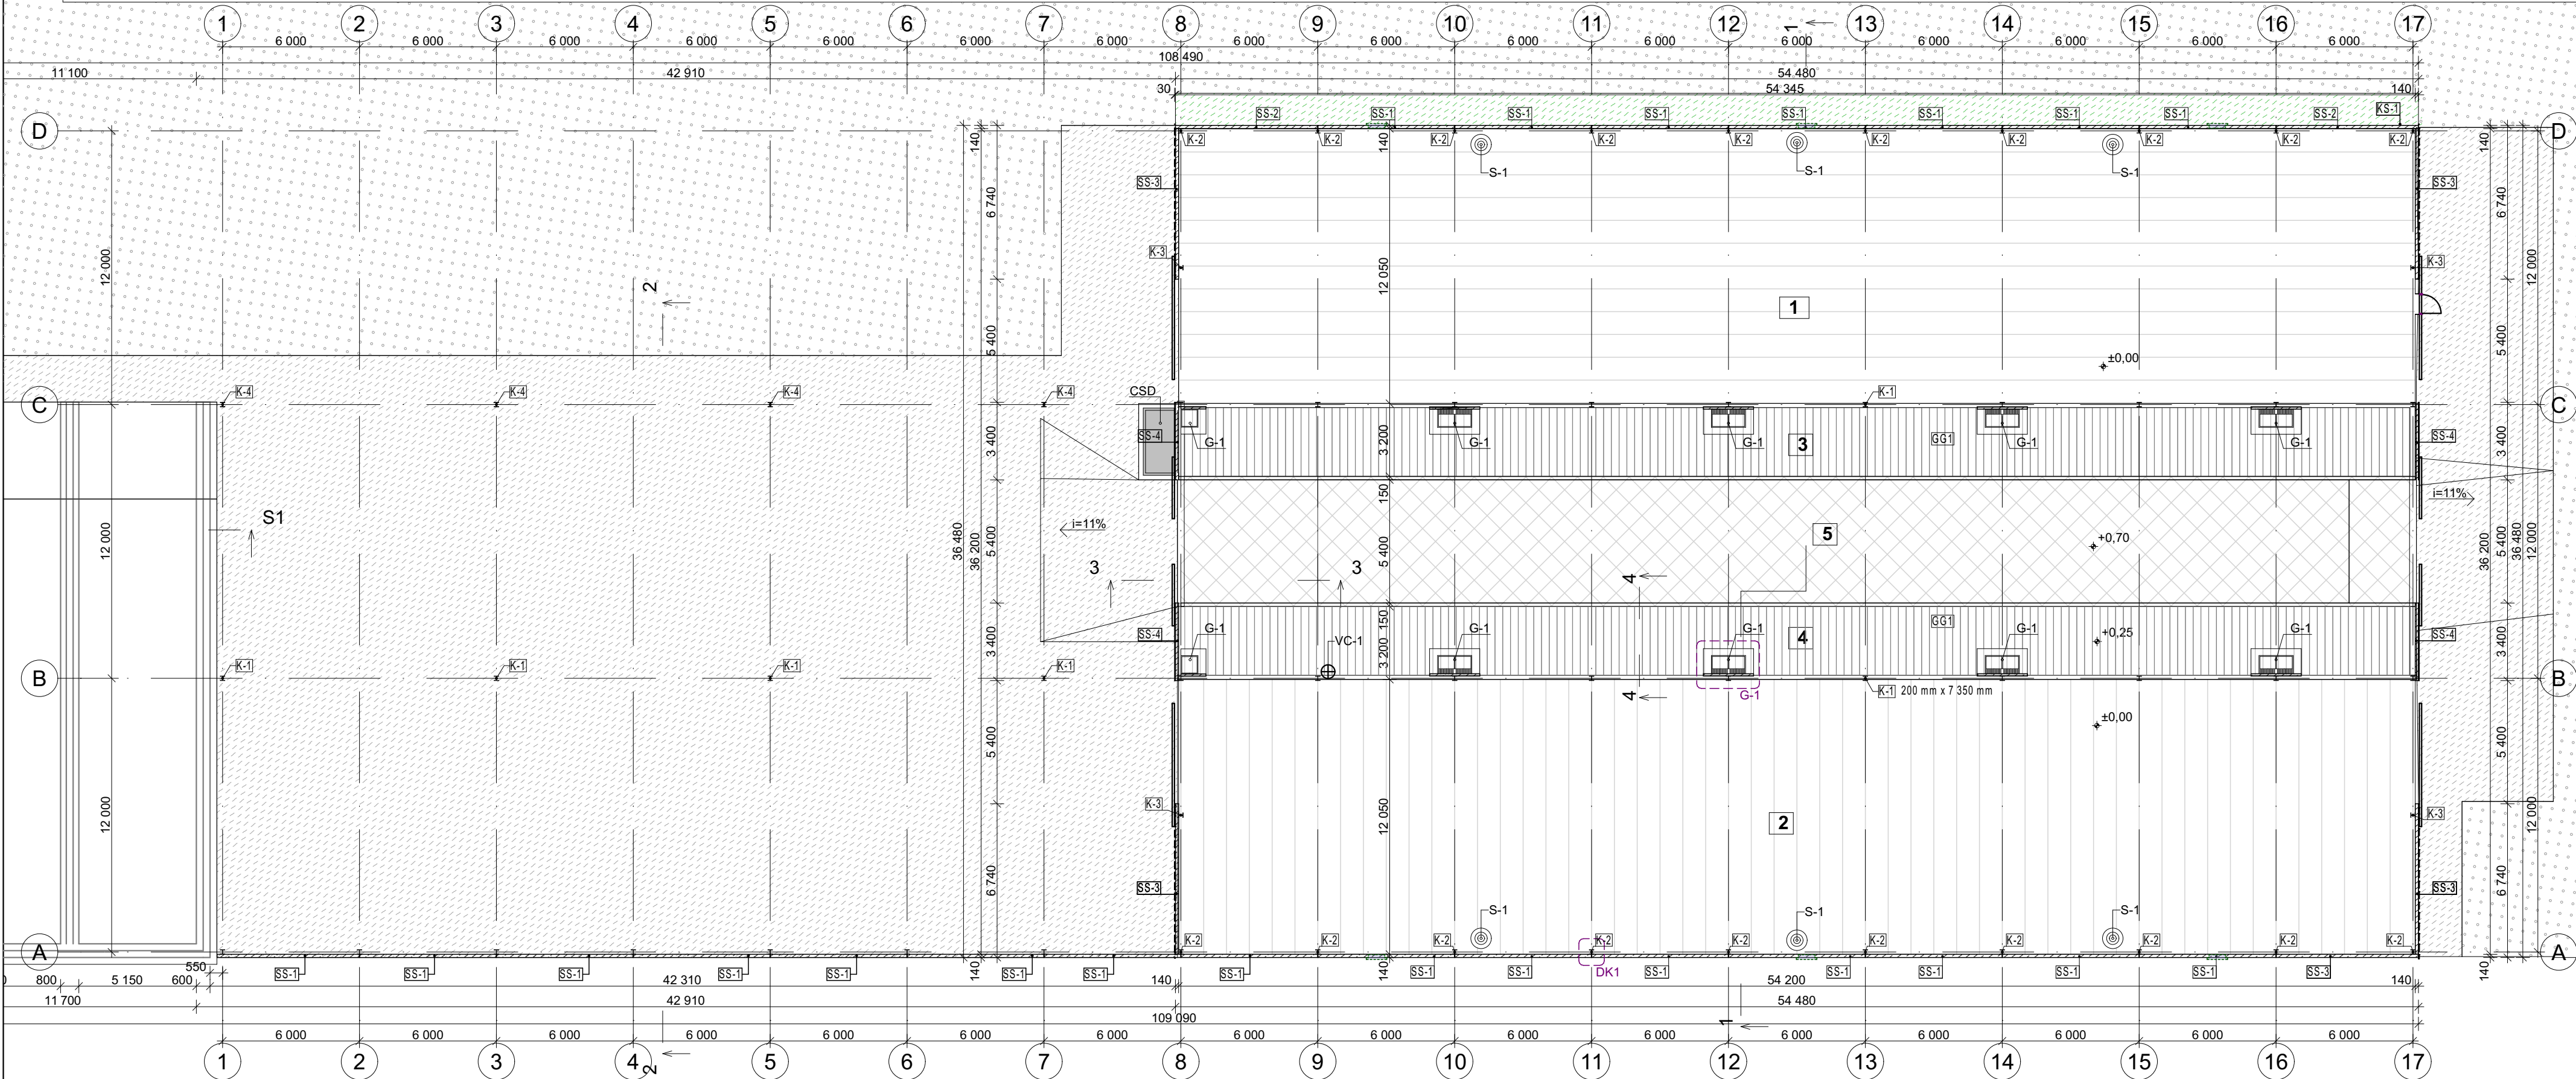



	šėrimo takas
	galvijų zona
	ėdimo takas
	GG-1
galvijų g.b. grūdų grotelės 3000x333x80 Žymėjimas Ilgis L mm Plotis B mm Aukštis H mm Skylių plotis t mm Vieneto svoris kg Tūris m³ Plotas m² KG30-3 3000 333 150 35 257 0.108 0.999	
	316 vnt.
	G-1
girdykla	
	10 vnt.
	S-1
masažinis šepetys	
	6 vnt.
	VC-1
vandens čiaupas	
	1 vnt.
	CSD
mėšlo cirkuliacinės sistemos įrengimų duobė, hermetiškas dangtis nuimamas dangtis 1400x3000 įranga: sruutų maišytuvas (15 kW) 1 vnt. siurblys sruotoms išpumpuoti (15 kW) 1 vnt.	
	K-1
kolona HEB 200 mm x 7 920 mm 485,50 kg	
	31 vnt.
	K-2
kolona HEB 200 mm x 6 760 mm 414,39 kg	
	27 vnt.
	K-3
kolona HEB 200 mm x 7 350 mm 450,56 kg	
	4 vnt.
	K-4
kolona HEB 200 mm x 6 650 mm 407,65 kg	
	4 vnt.
	25928 kg
	SS-1
g.b. sienelė iš surenkamų segmentų 5 980 mm x 2 000 mm x 140 mm 1,67 m³	
	22 vnt.
	SS-2
6 230 mm x 2 000 mm x 140 mm 1,74 m³	
	3 vnt.
	SS-3
6 590 mm x 2 000 mm x 140 mm 1,85 m³	
	4 vnt.
	SS-4
3 400 mm x 1 000 mm x 140 mm 0,47 m³	
	4 vnt.
armuojama arm. tinklu Ø12 150x150 iš išorinės patato pusės, apsauginis betono sl. 30 mm. Betonas C30/37, W6. Kiekvienoje plokštėje 6vnt. įdėtinės cinkuotos plieninės plokštės 150x150x1,0 (po 3 įdėtinės detalės tvirtinimui prie vienos kolonos privirinant)	

Patalpų žiniaraštis		
Žymėjimas	Patalpos pavadinimas	Plotas
1	guoliavietė	653,11
2	galvijų zona	653,11
3	ėdimo takas	173,44
4	ėdimo takas	173,44
5	šėrimo takas	309,48
		1 962,58 m²


1:200						
Atestato Nr.	Architekto V. Daunoro projektavimo firma				Kitos (fermų) paskirties pastato ir inžinerinės paskirties statinių statybos Anykščių r. sav., Kurklių sen., Paulinavos k. projektiniai pasiūlymai	
A885	arch.	V. Daunoras		2022-10	Kitos (fermų) paskirties pastatas, kitos paskirties inžineriniai statiniai	Laida
A885	PV	V. Daunoras		2022-10		
					Planas	
PP	Statytojas: A. B.				2101-01-5-PP-BD	Lapas
						Lapų
						5
						5

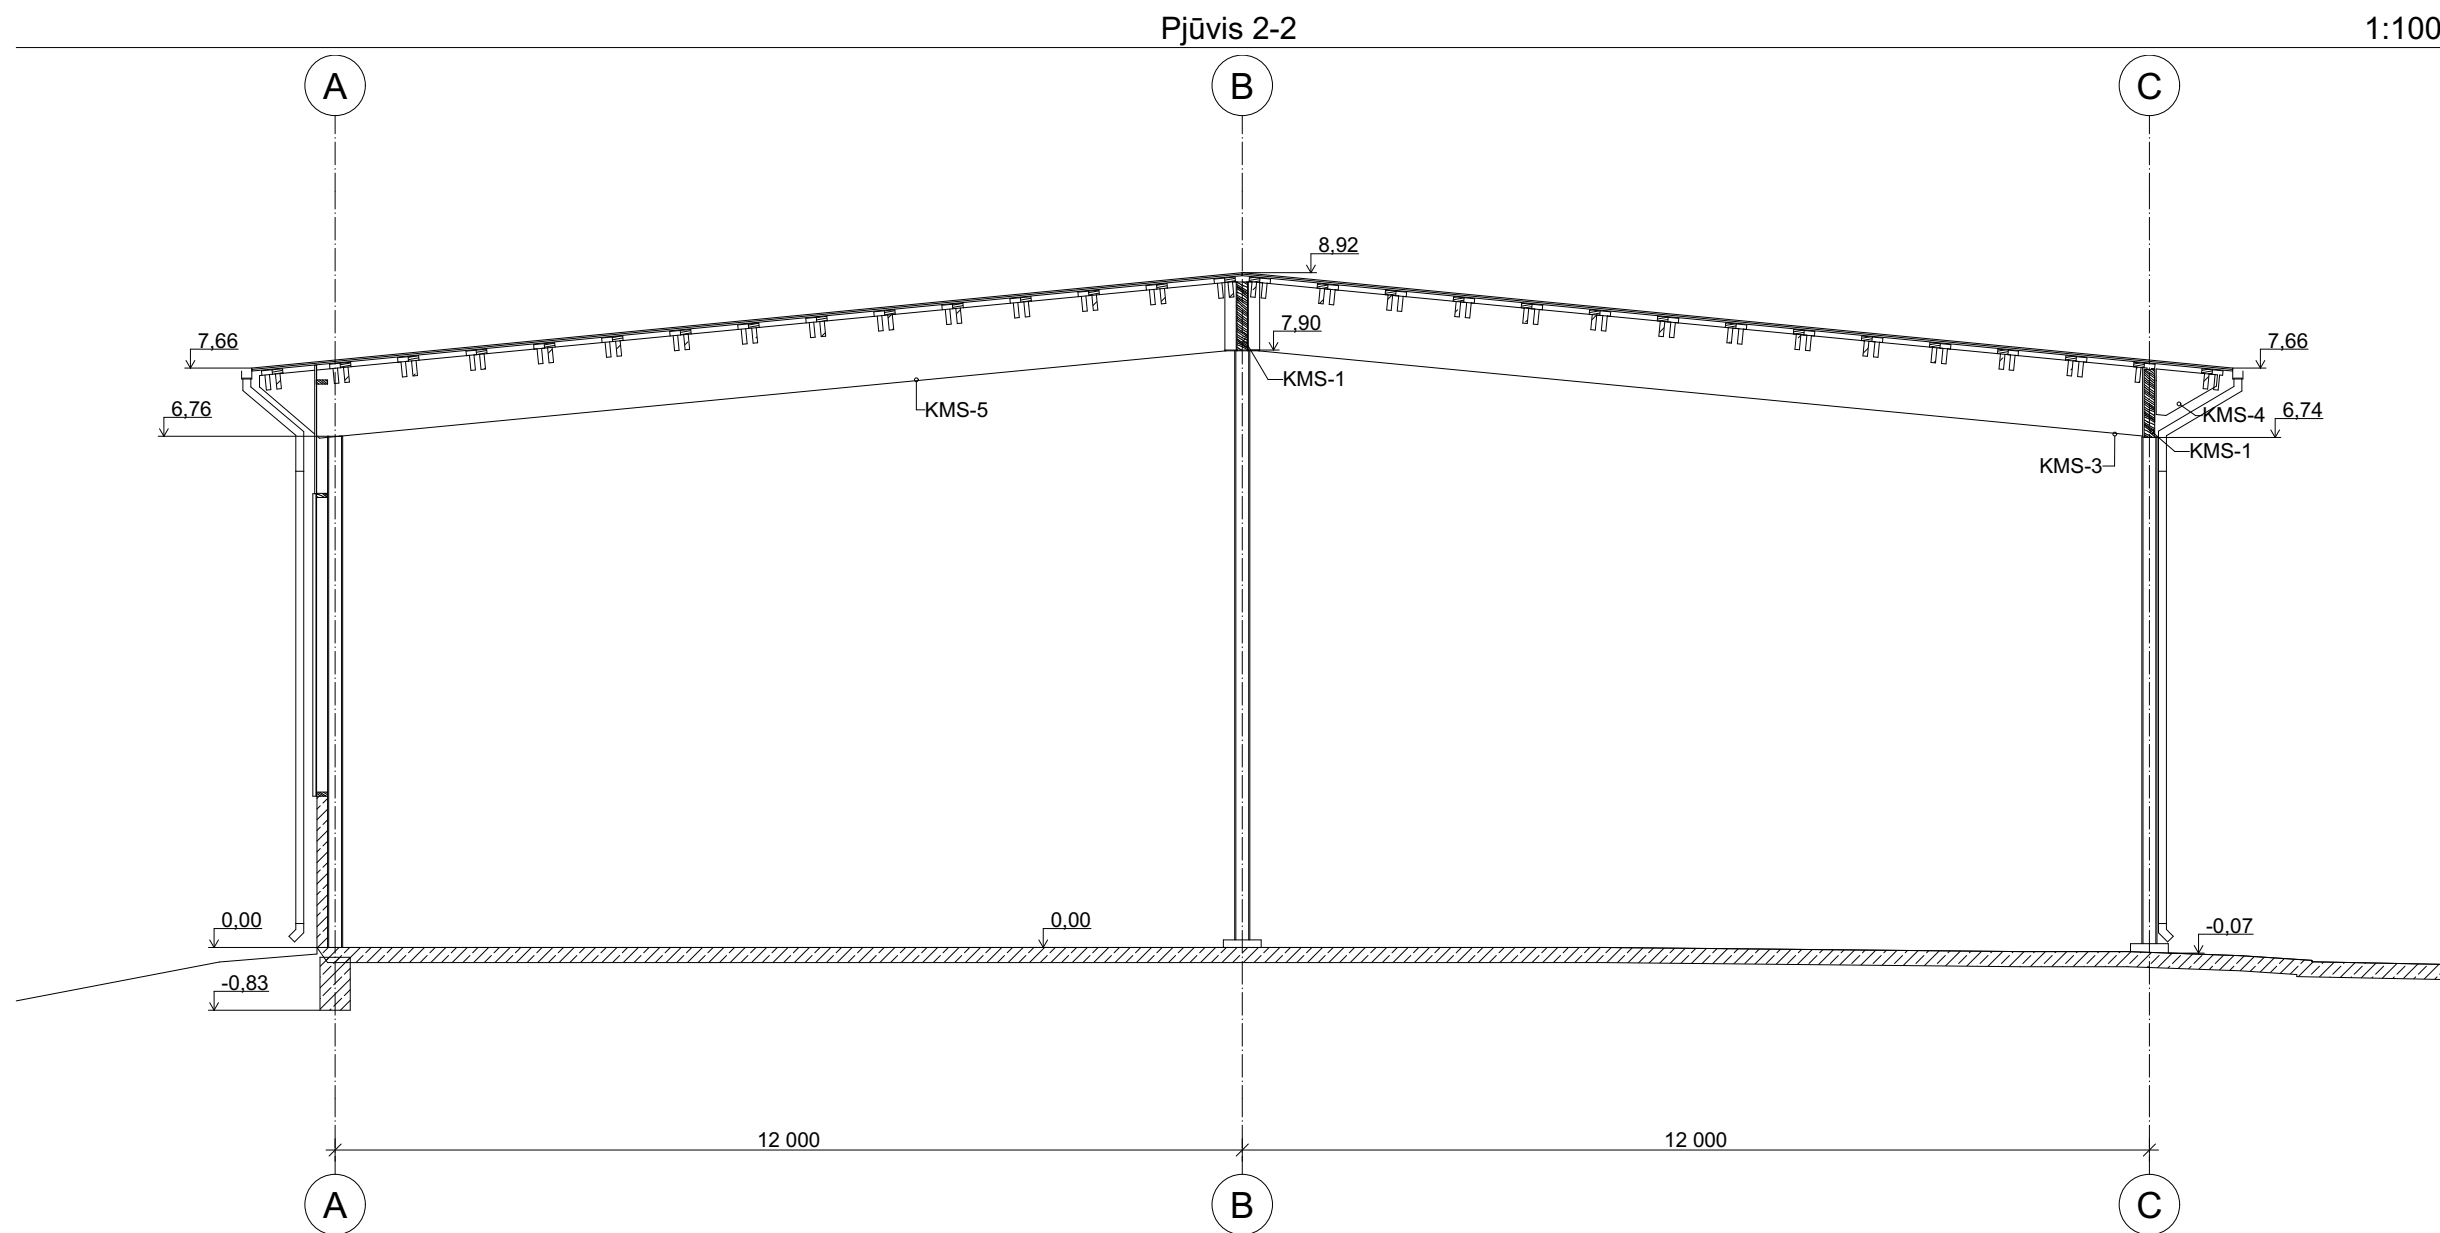

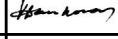1:100							
Atestato Nr.	Architekto V. Daunoro projektavimo firma				Kitos (fermų) paskirties pastato ir inžinerinės paskirties statinių statybos Anykščių r. sav., Kurklių sen., Paulinavos k. projektiniai pasiūlymai		
A885	arch.	V, Daunoras		2022-10	Kitos (fermų) paskirties pastatas, kitos paskirties inžineriniai statiniai Pjūvis 2-2	Laida	
A885	PV	V, Daunoras		2022-10			
PP	Statytojas: A. B.				2101-01-7-PP-BD	Lapas	Lapų
						7	5

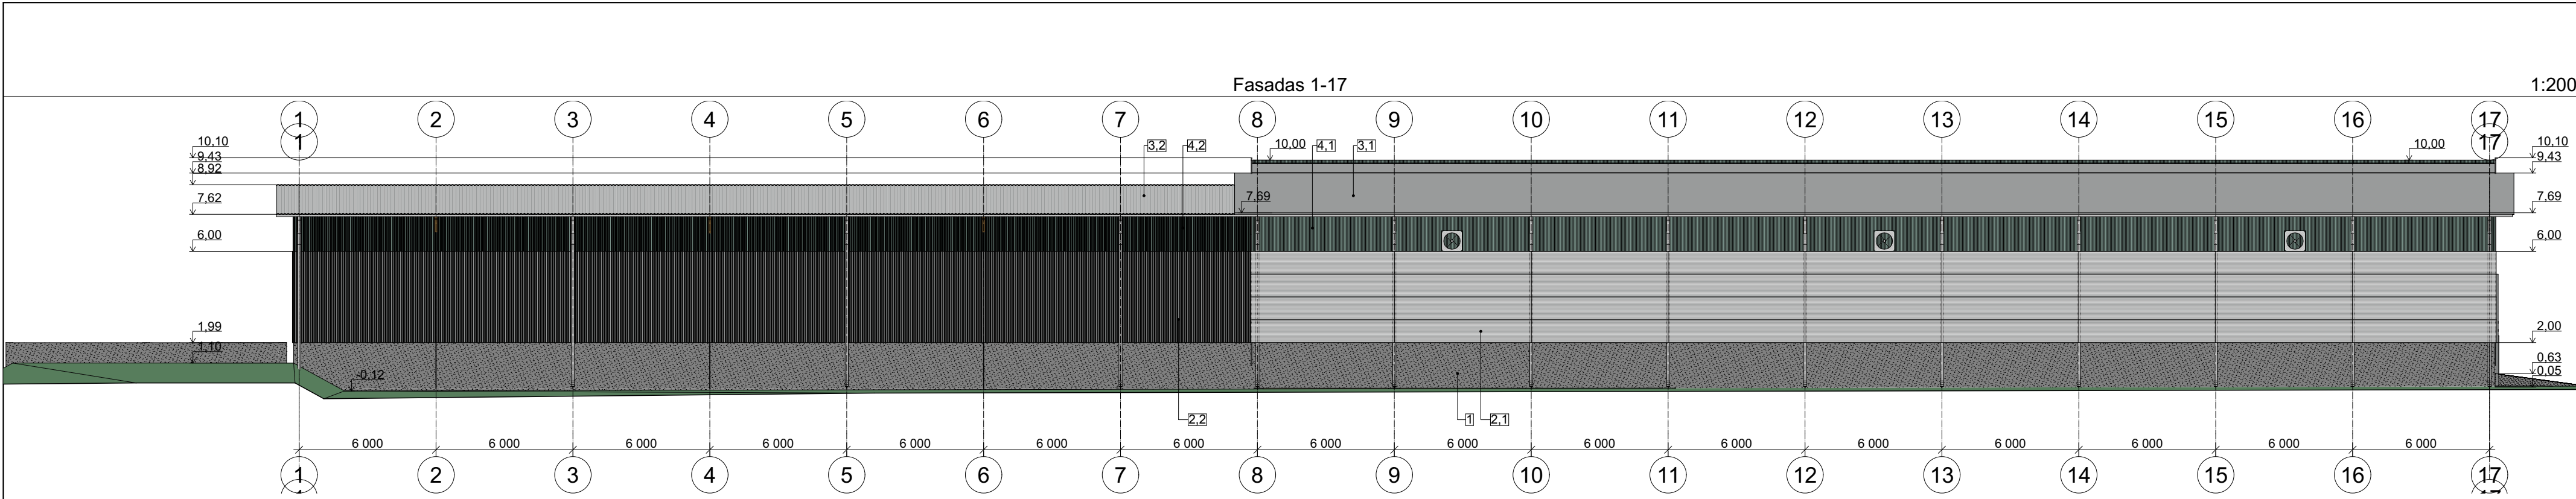



Sutartiniai pažymėjimai	
1	Betono paviršius
2	karkasinė siena, daugiasluksnės sienų plokštės su poliuretano užpildu, 40 mm storio. Matmenys: tarp ašių 9-16 - 1000x6000 - 28 vnt, tarp ašių 16-17 - 1000x6300 - 8 vnt iš viso ašyje A: 218,37 m² . RAL 7024
2.2	karkasinė siena. Apdaila trapecinio profilio dašytiplieno lakštai bangos h=40mm RAL 7024 iš viso ašyje A: 167,90 m²
3	3.1 Stogo danga: daugiasluksnė stogo plokštė su poliuretano užpildu. Užpildo sluoksnis: 30 mm, viršutinio paviršiaus trapecinio profilio aukštis: 42 mm. 3.2 Stogo danga: banguoti cementiniai stogo lakštai
4	4.1 skaidrios kanalinio polikarbonato plokštės, 16 mm storio. iš viso ašyje A: 86,96m²
4.2	skaidrios trapecinio profilio polikarbonato plokštės. iš viso ašyje A: 67,16m²

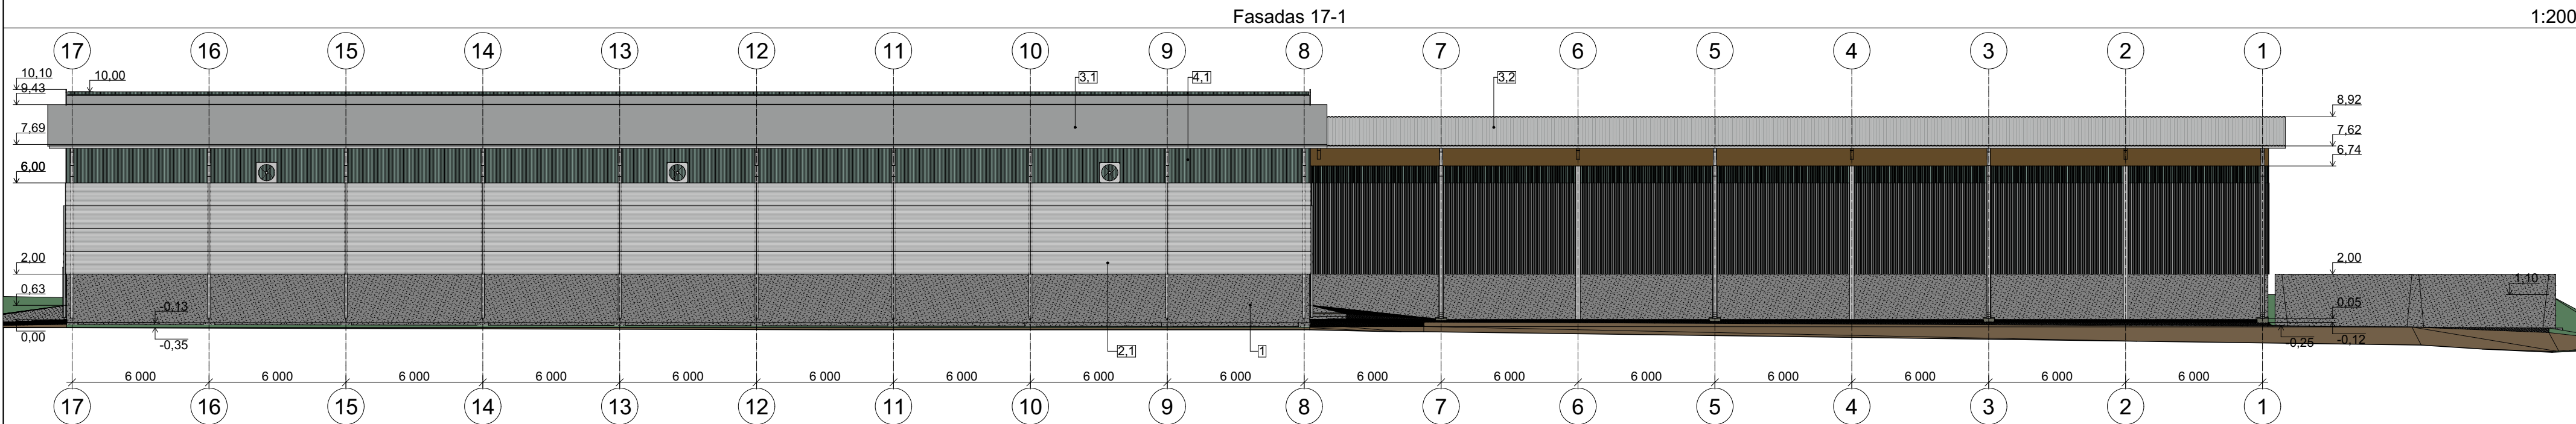


Sutartiniai pažymėjimai	
1	Betono paviršius
2	karkasinė siena, daugiasluksnės sienų plokštės su poliuretano užpildu, 40 mm storio. Matmenys: tarp ašių 9-16 - 1000x6000 - 28 vnt, tarp ašių 16-17 - 1000x6300 - 8 vnt iš viso ašyje D: 218,37 m² . RAL 7024
3	3.1 Stogo danga: daugiasluksnė stogo plokštė su poliuretano užpildu. Užpildo sluoksnis: 30 mm, viršutinio paviršiaus trapecinio profilio aukštis: 42 mm. 3.2 Stogo danga: banguoti cementiniai stogo lakštai
4	4.1 skaidrios kanalinio polikarbonato plokštės, 16 mm storio. iš viso ašyje D: 86,96m²


1:200					
Atestato Nr.	Architekto V. Daunoro projektavimo firma			Kitos (fermų) paskirties pastato ir inžinerinės paskirties statinių statybos Anykščių r. sav., Kurklių sen., Paulinavos k. projektiniai pasiūlymai	
A885	arch.	V. Daunoras		2022-10	Kitos (fermų) paskirties pastatas, kitos paskirties inžineriniai statiniai
A885	PV	V. Daunoras		2022-10	
Fasadas 1-17, Fasadas 17-1					
PP	Statytojas: A. B.			2101-01-8-PP-BD	
				Lapas 8	Lapų 5

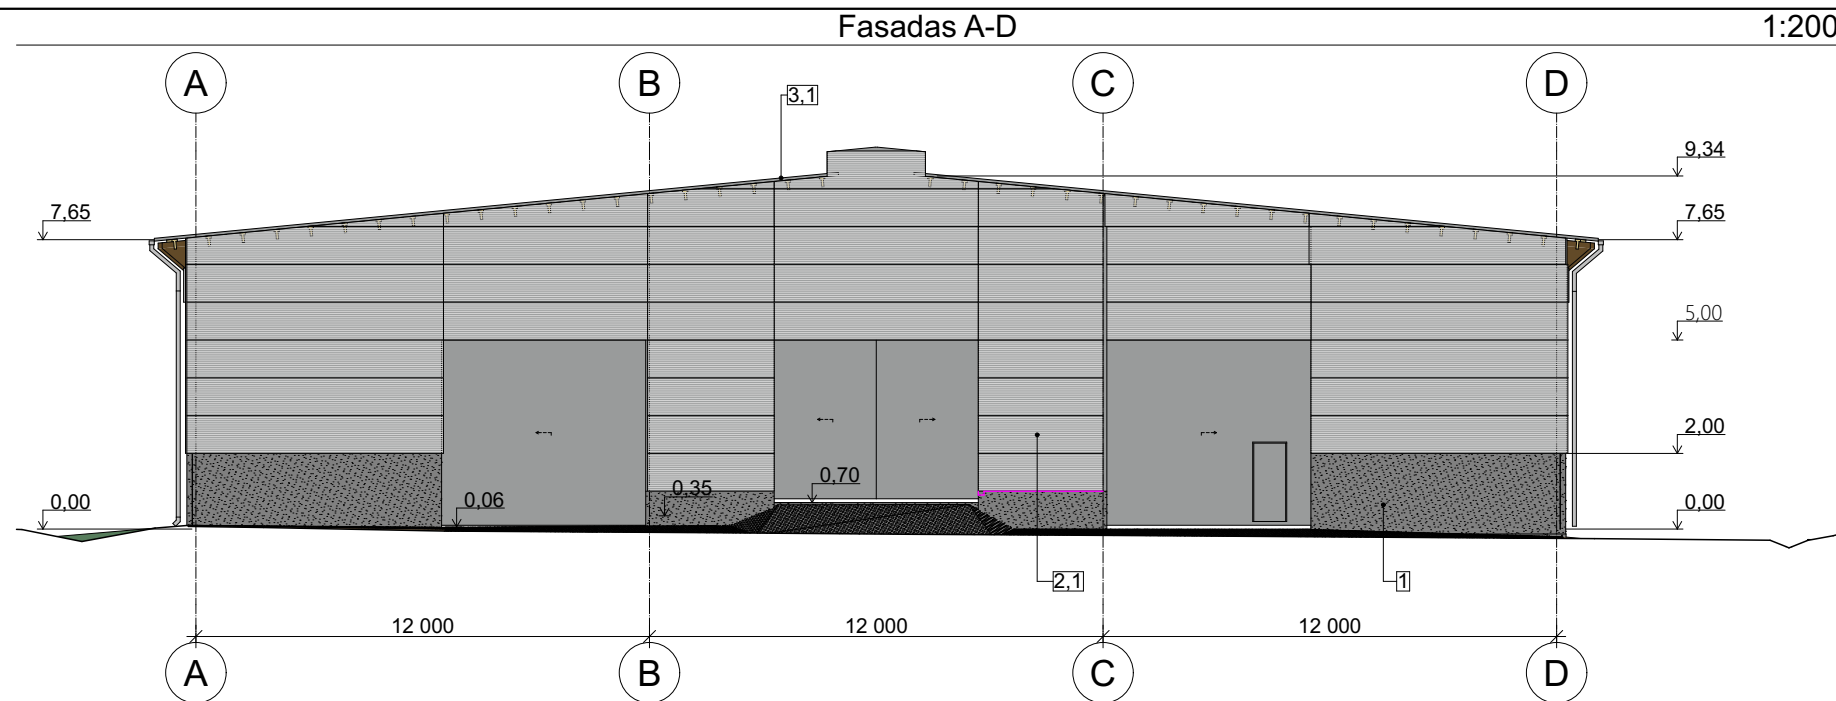

 		Sutartiniai pažymėjimai
1		Betono paviršius
2	 2.1	karkasinė siena. ddaugiasluksnės sienų plokštės su poliuretano užpildu, 40 mm stono. 1000x6790, 1000x5400, 1000x3350. iš viso ašyje 17: 199,17m2 . RAL 7024
3	 3.1	Stogo danga: daugiasluksnė stogo plokštė su poliuretano užpildu.
	 3.2	Užpildo sluksnis: 30 mm, viršutinio paviršiaus trapecinio profilio aukštis: 42 mm. Stogo danga: banguoti cementiniai stogo lakštai

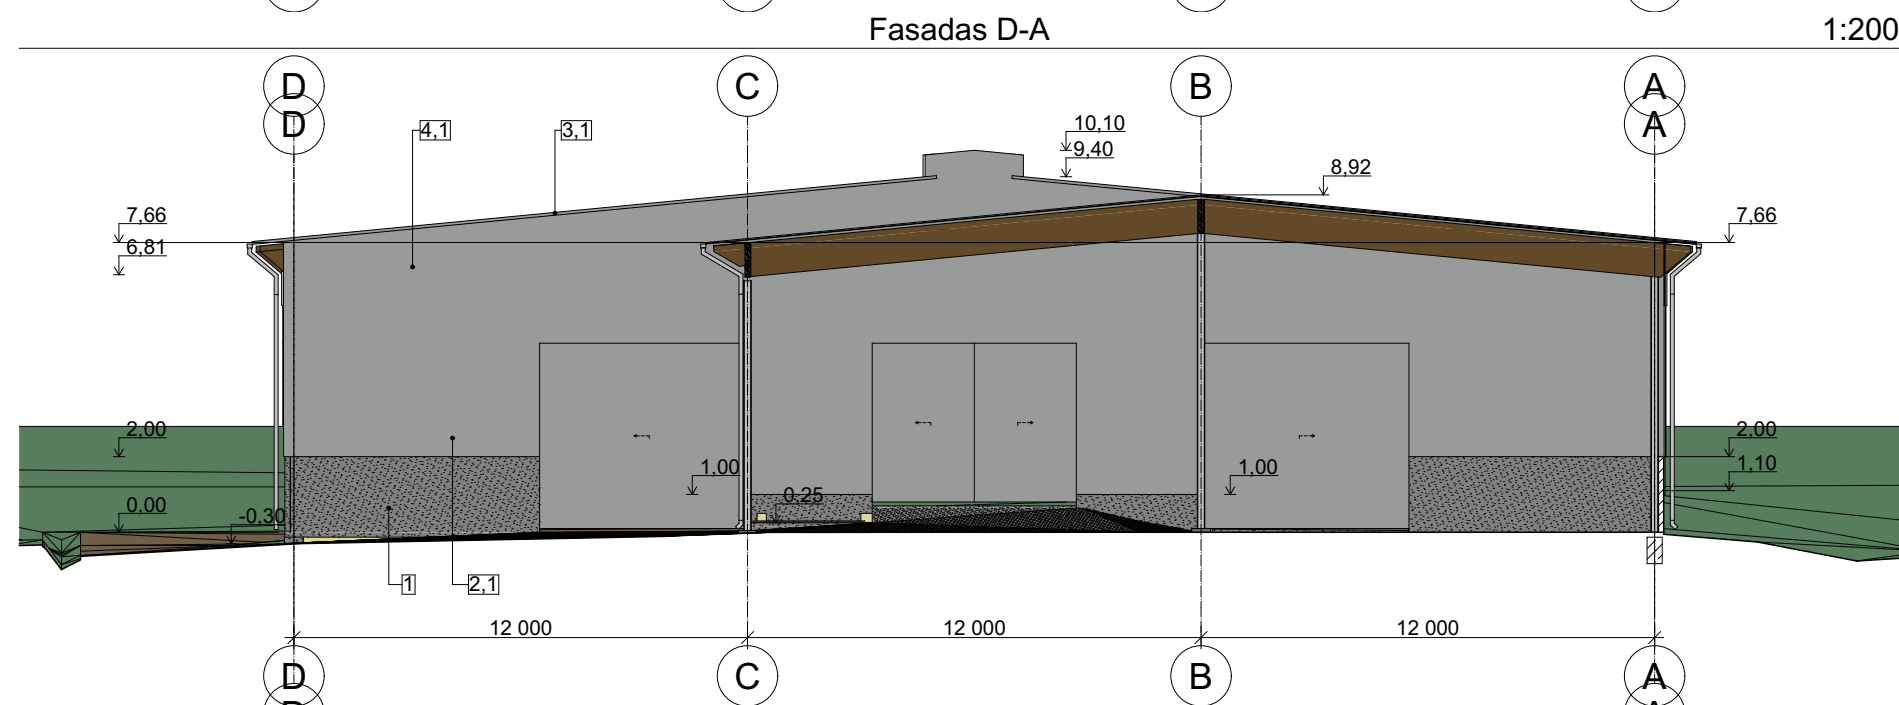

		Sutartiniai pažymėjimai
1		Betono paviršius
2	 2.1	karkasinė siena: daugiasluoksnės sienų plokštės su poliuretano užpildu, 40 mm storio. 1000x6790, 1000x5400, 1000x3350. iš viso ašyje 17: 199,17m2 RAL 7024
3	 3.1	Stogo danga: daugiasluoksnė stogo plokštė su poliuretano užpildu.
	 3.2	Užpildo sluoksnis: 30 mm, viršutinio paviršiaus trapecinio profilio aukštis: 42 mm. Stogo danga: bancauoti cementiniai stogo lakštai

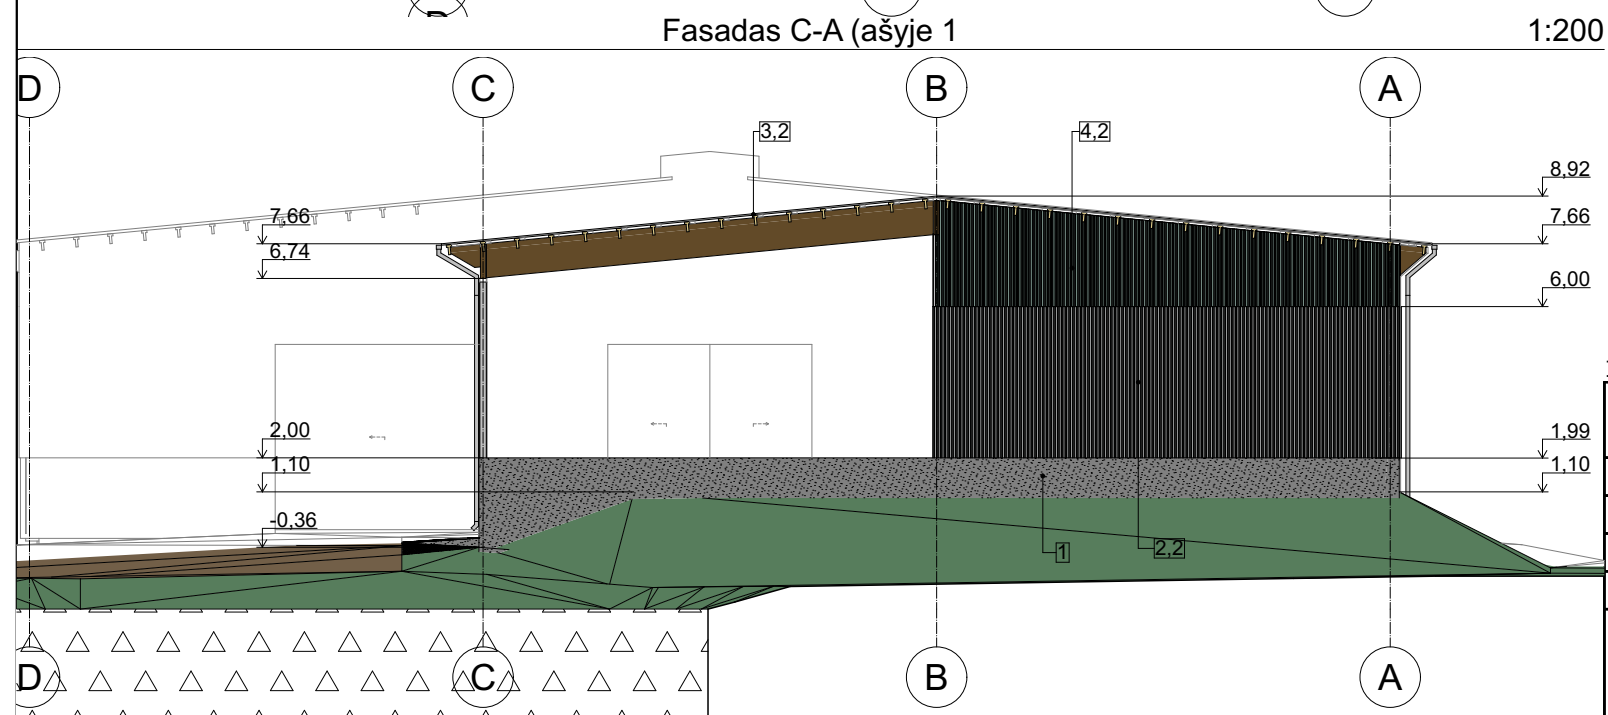

		Sutartiniai pažymėjimai
1		Betono paviršius
2		karštinė siena. Apdaila trapecinio profilio dašytiplieno lakštai bangos h=40mm RAL 7024 iš viso ašyje A: 49,22 m²
3	3,1 3,2	Stogo danga: daugiasluoksnė stogo plokštė su poliuretano užpildu. Užpildo sluoksnis: 30 mm, viršutinio paviršiaus trapecinio profilio aukštis: 42 mm. 2037 m² Stogo danga: banguoti cementiniai stogo lakštai - 1109 m²
4		skaidrios trapecinio profilio polikarbonato plokštės. iš viso ašyje A: 27,17 m²

1:200					iš viso ašyje A: 27,17m ²	
Atestato Nr.	Architekto V. Daunoro projektavimo firma				Kitos (fermų) paskirties pastato ir inžinerinės paskirties statinių statybos Anykščių r. sav., Kurklių sen., Paulinavos k. projektiniai pasiūlymai	
A885	arch.	V. Daunoras		2022-10	Kitos (fermų) paskirties pastatas, kitos paskirties inžineriniai statiniai	Laida
A885	PV	V. Daunoras		2022-10	Fasadas A-D, Fasadas D-A, Fasadas C-A (ašyje 1	
PP	Statytojas: A. B.				2101-01-9-PP-BD	Lapas 9
						Lapų 5

