


0.	Situacijos schema 1:5000
----	--------------------------

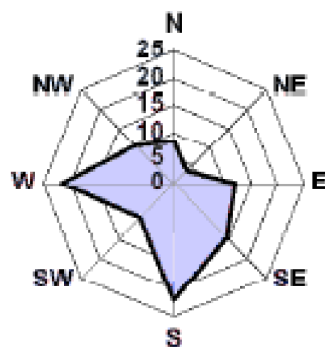


vh-68.53
2021.04.01

vh-68.53
2021.04.01

upé Šventoji –


SUTARTINIAI PAŽYMĖJIMAI

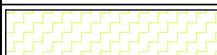	Rekonstruojamas poilsio paskirties pastatas. Užstatytas plotas	242,56 m ²
	projektuojamas takas betono plytelių danga	56,50 m ²
	vieta buitinių atliekų talpoms 3,00 m ² ;	
	transporto eismo sklype schema	
	Esamas vandentiekio tinklas	
	Esamas buitinių nuotekų tinklas	
	Esamas 0,4 kV el tinklas	
	Projektuojamas vandentiekio įvadas 87,40 m, tame tarpe už žemės sklypo ribų - valstybinėje žemėje 2,3 m	
	Projektuojamas nuotekų tinklas 41,5 m	
	Projektuojamas slėginis nuotekų tinklas 46,5m, tame tarpe už žemės sklypo ribų - valstybinėje žemėje 2,3 m	
	Projektuojamas 0,4 kV el kabelis	
	Sklypo ribos	
	automobilių stovėjimo vietos (2 v.)	
	veja	2 871,84 m ²
	esamas įvažiavimas į sklypą	


už sklypo ribų, valstybinėje žemėje projektuojamų inžinerinių tinklų koordinatės		
žymėjimas	x	y
Vandentiekio tinklas		
V1	6156842,40	571123,90
V2	6156844,22	571125,27
F1	6156843,72	571123,75
F2	6156845,36	571125,34


1:500, 1:5000




Atestato Nr.		Architekto V. Daunoro projektavimo firma			Poilsio paskirties pastato un. Nr. 3498-7001-4016 Anykščių r.sav., Anykščių m., Šeimyniškėlių g. 5 rekonstravimo projektiniai pasiūlymai				
A885	arch.	V, Daunoras		2021 09	Projektiniai pasiūlymai Sklypo planas, Situacijos schema			Laid	
A885	PV	V, Daunoras		2021 09					
PP	Statytojas: V.Š.				2109-1-.1-PP-BD			Lapas .1	Lap 6

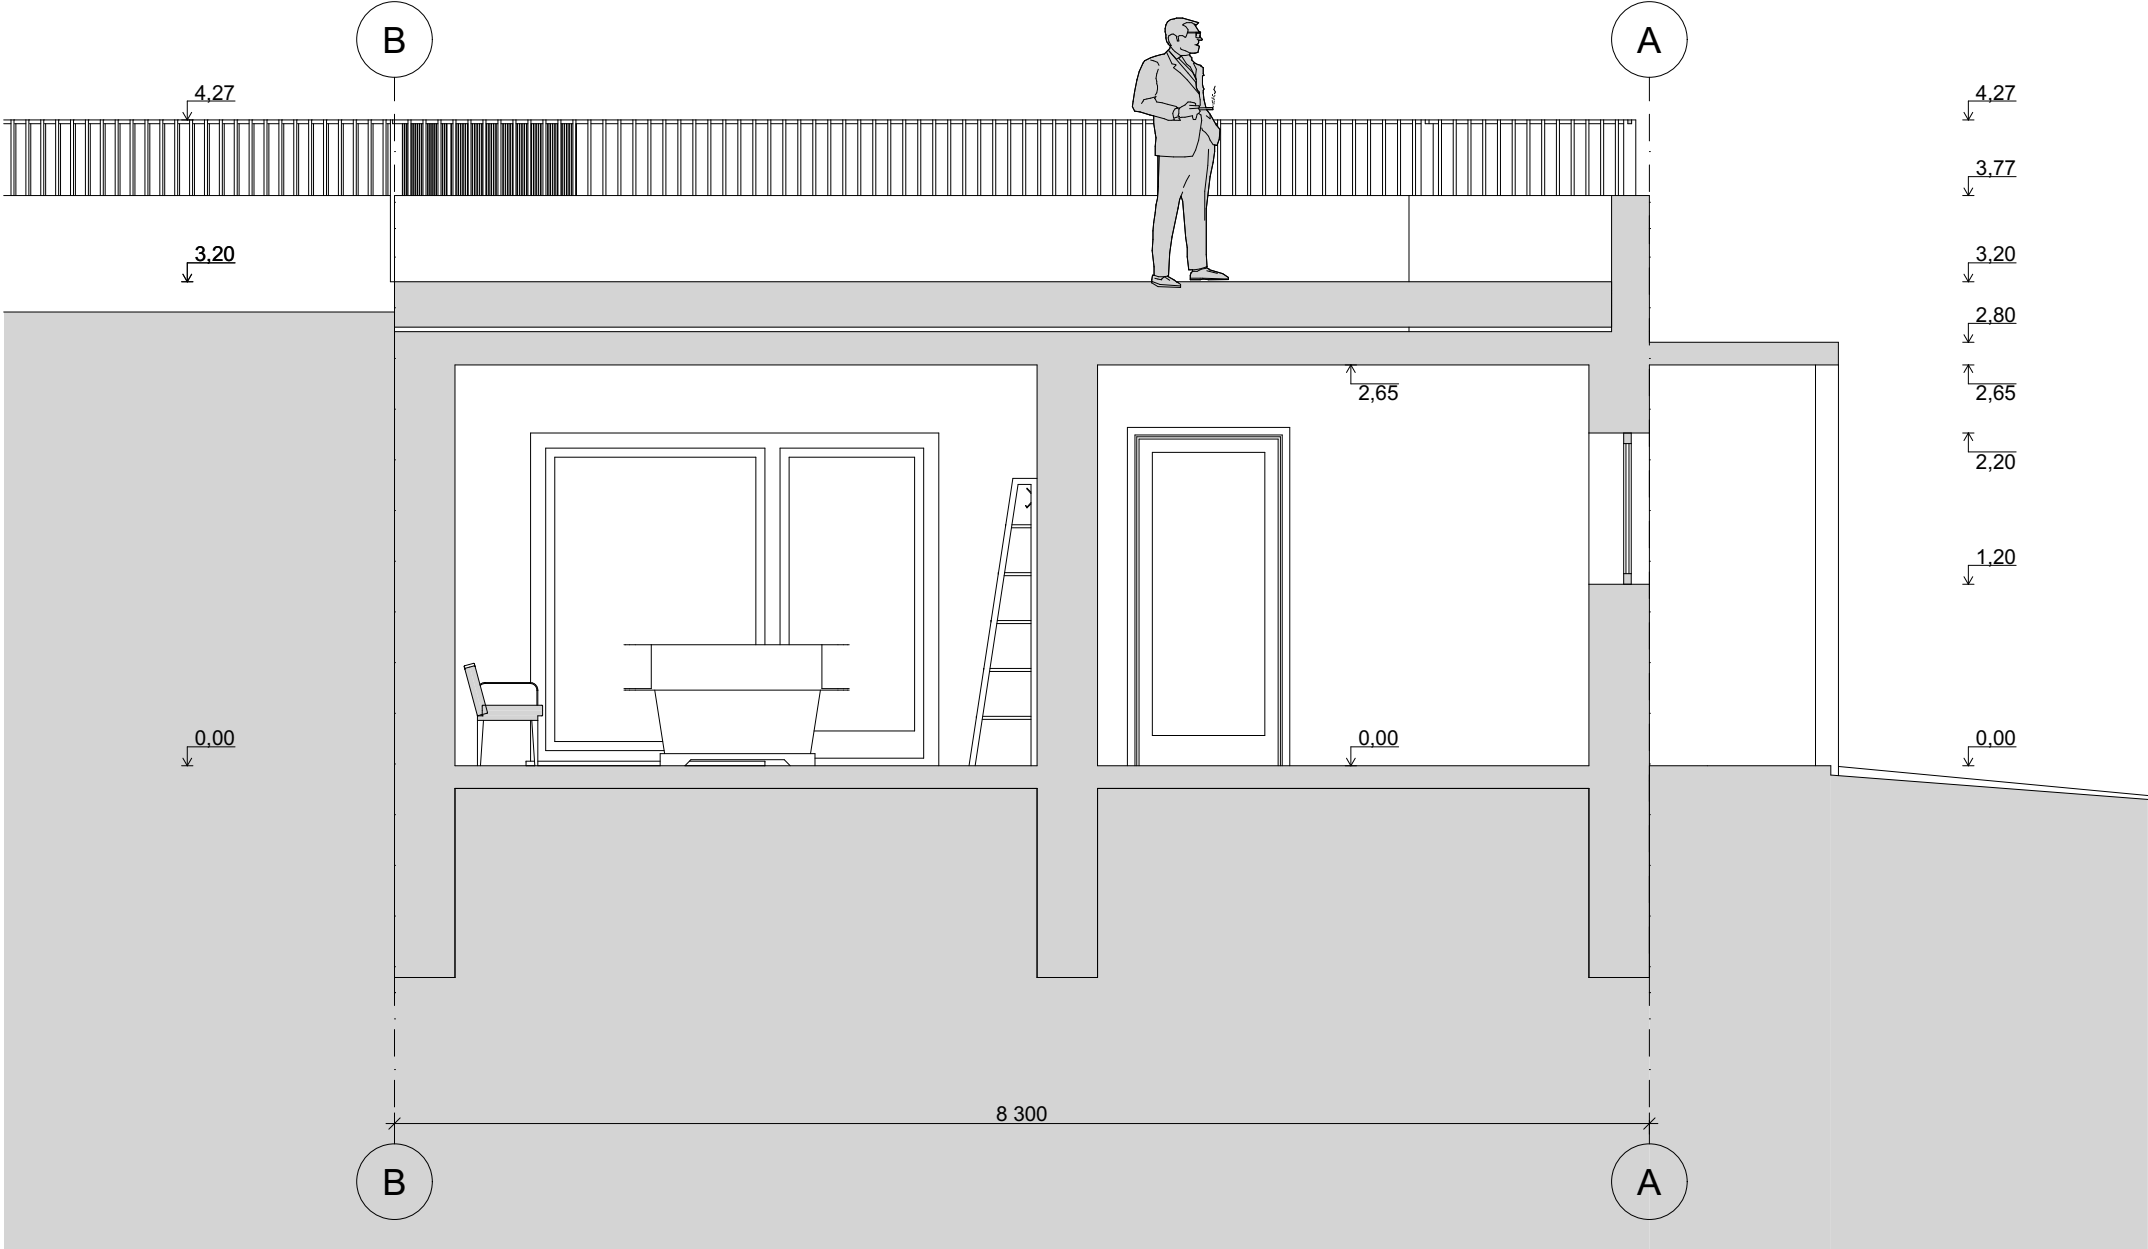

1:50

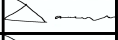Atestato Nr.	Architekto V. Daunoro projektavimo firma				Poilsio paskirties pastato un. Nr. 3498-7001-4016 Anykščių r.sav., Anykščių m., Šeimyniškėlių g. 5 rekonstravimo projektiniai pasiūlymai		
A885	arch.	V, Daunoras		2021 09	Projektiniai pasiūlymai Pjūvis 1-1		Laida
A885	PV	V, Daunoras		2021 09			
PP	Statytojas: V.Š.				2109-1-.3-PP-BD	Lapas .3	Lapų 6


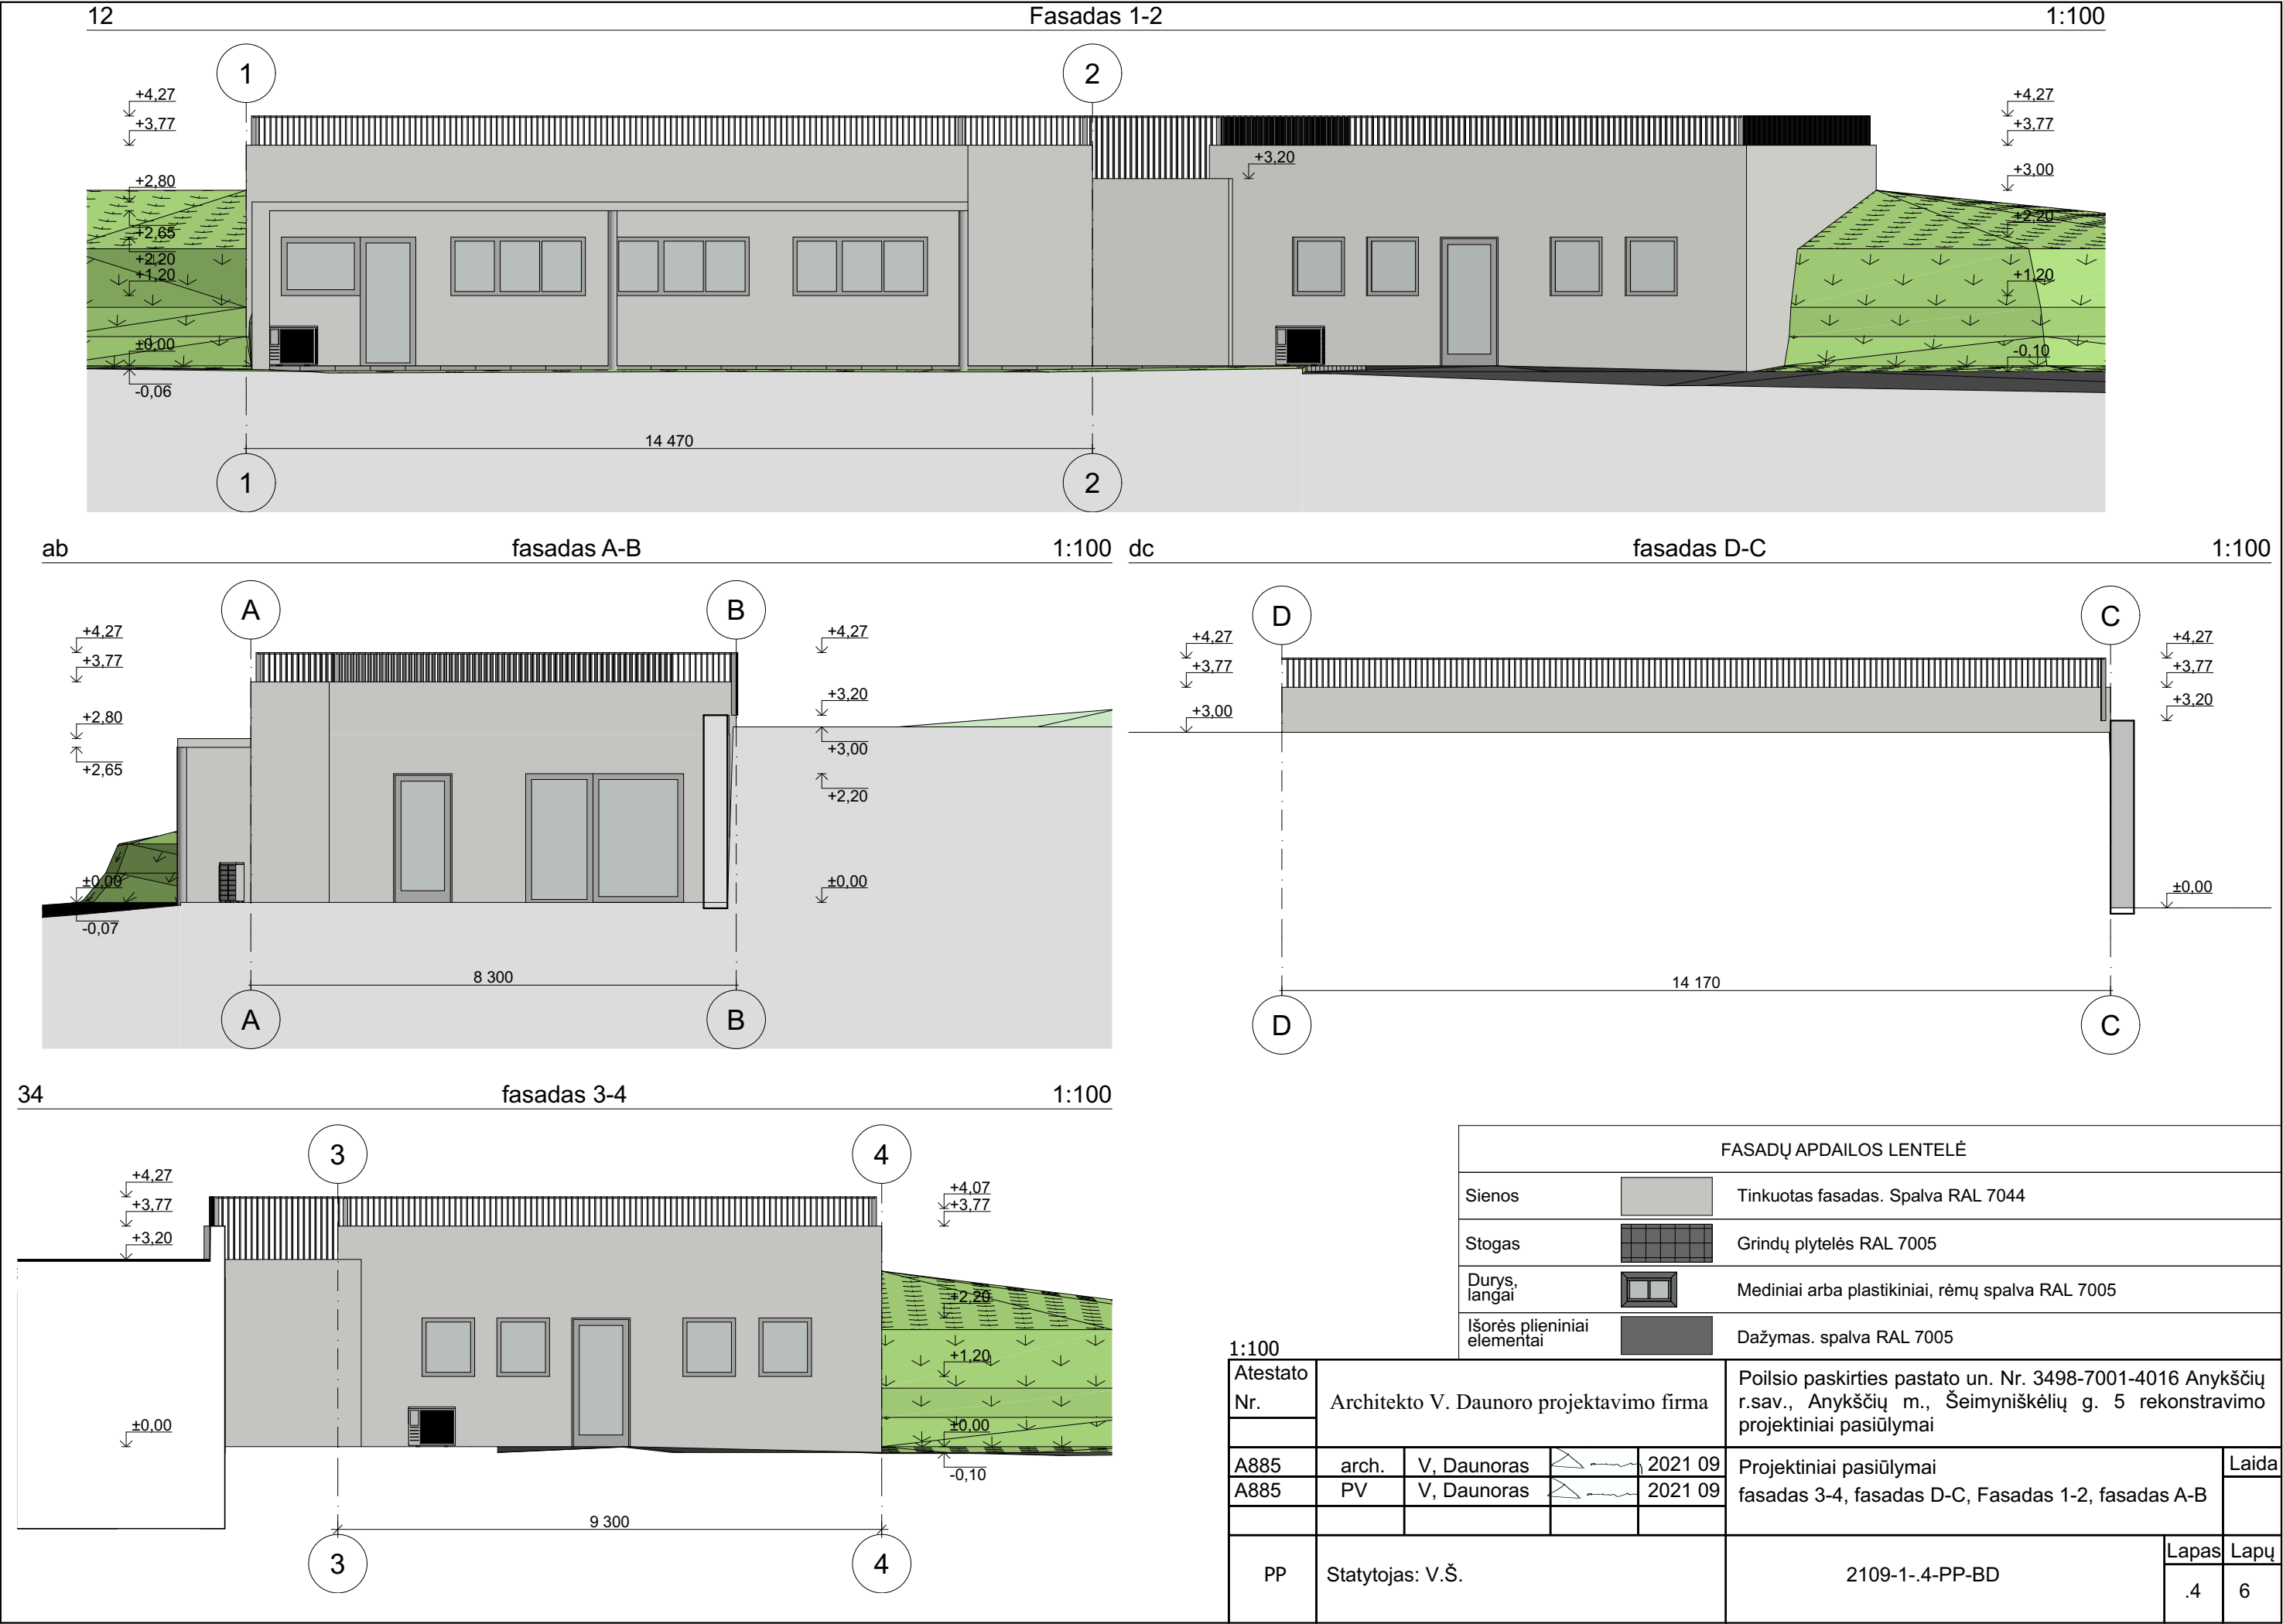


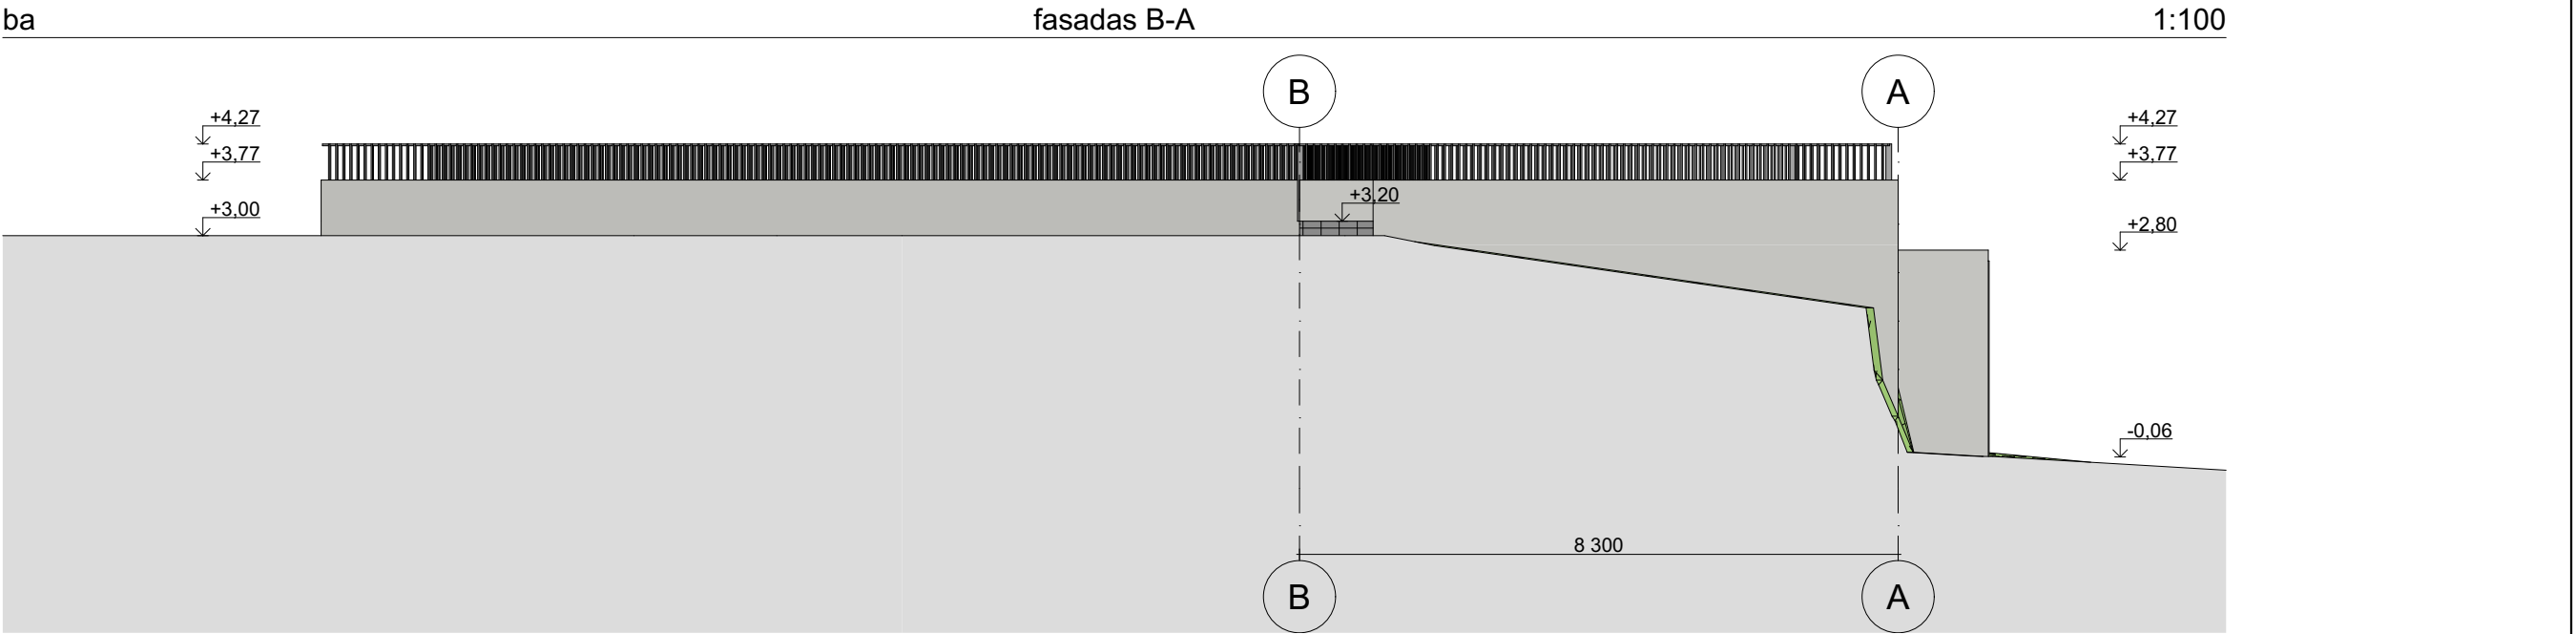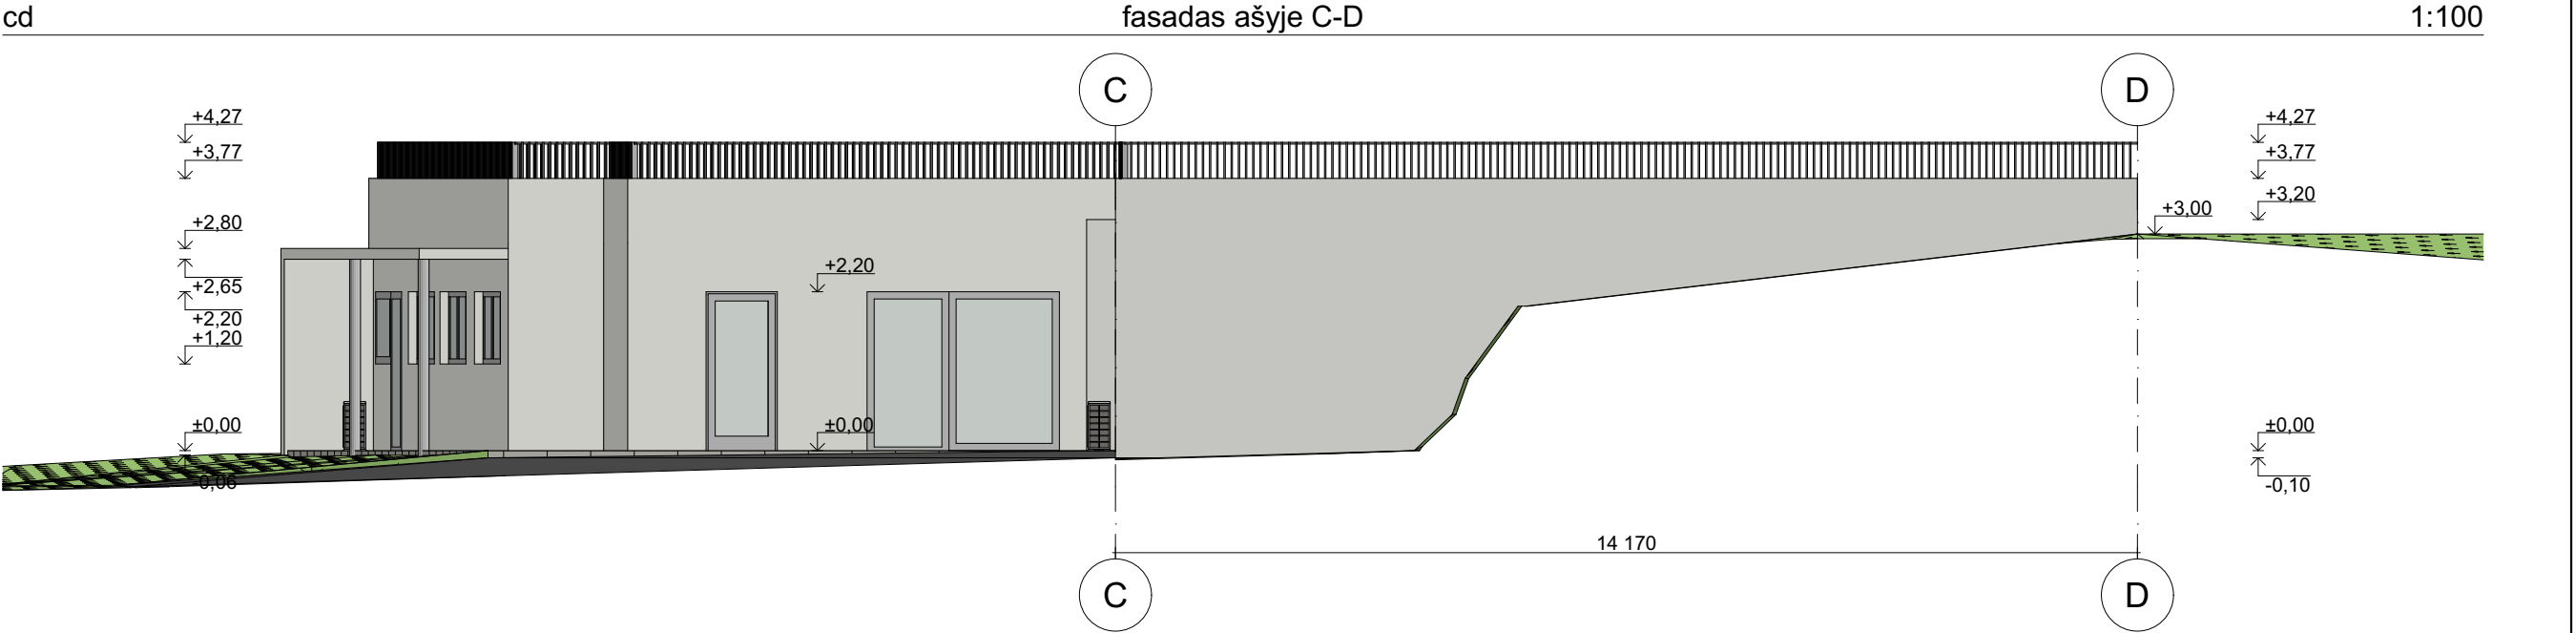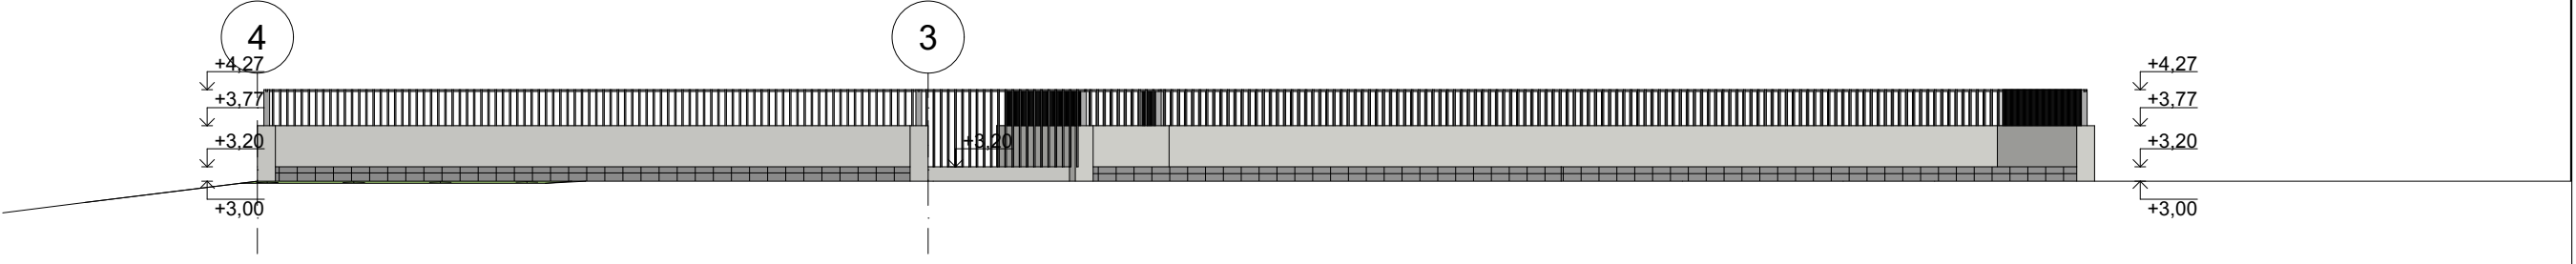

FASADŲ APDAILIOS LENTELĖ		
Sienos		Tinkuotas fasadas. Spalva RAL 7044
Stogas		Grindų plytelės RAL 7005
Durys, langai		Mediniai arba plastikiniai, rėmų spalva RAL 7005
Išorės plieniniai elementai		Dažymas. spalva RAL 7005

1:100								
Atestato Nr.	Architekto V. Daunoro projektavimo firma				Poilsio paskirties pastato un. Nr. 3498-7001-4016 Anykščių r.sav., Anykščių m., Šeimyniškėlių g. 5 rekonstravimo projektiniai pasiūlymai			
A885	arch.	V, Daunoras		2021 09	Projektiniai pasiūlymai		Laida	
A885	PV	V, Daunoras		2021 09	fasadas 4-3, fasadas ašyje C-D, fasadas B-A			
PP	Statytojas: V.Š.				2109-1-.5-PP-BD		Lapas	Lapų
							.5	6

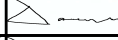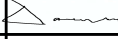

1:142,86, 1:285,71								
Atestato Nr.	Architekto V. Daunoro projektavimo firma				Poilsio paskirties pastato un. Nr. 3498-7001-4016 Anykščių r.sav., Anykščių m., Šeimyniškėlių g. 5 rekonstravimo projektiniai pasiūlymai			
A885	arch.	V, Daunoras		2021 09	Projektiniai pasiūlymai Vizualizacijos		Laida	
A885	PV	V, Daunoras		2021 09				
PP	Statytojas: V.Š.				2109-1-.6-PP-BD		Lapas .6	Lapų 6