

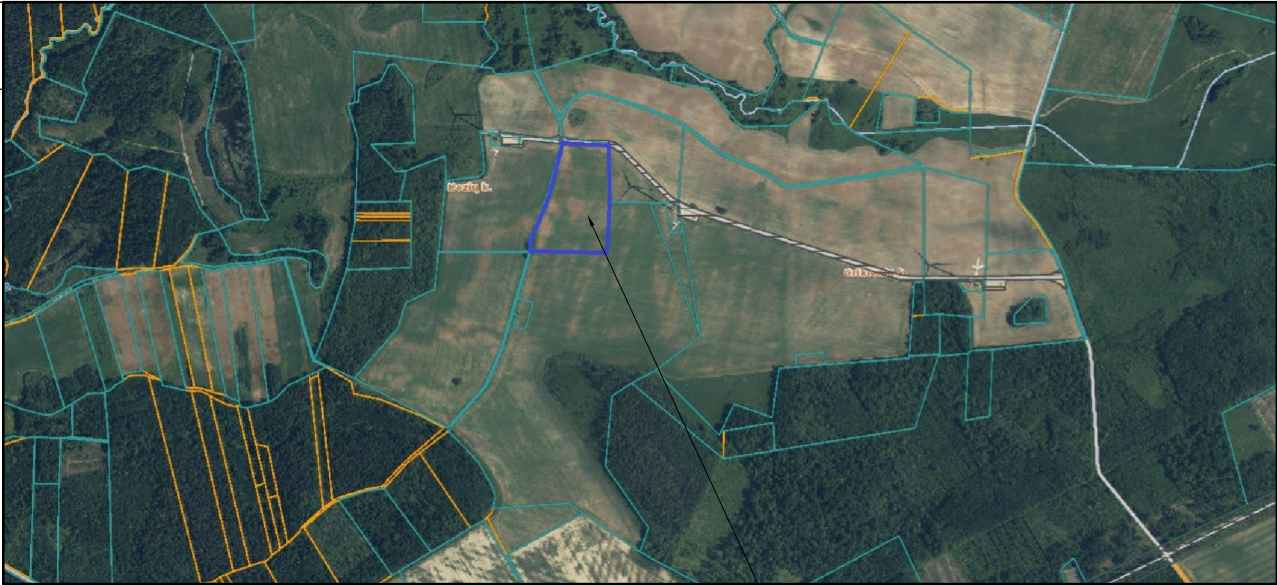


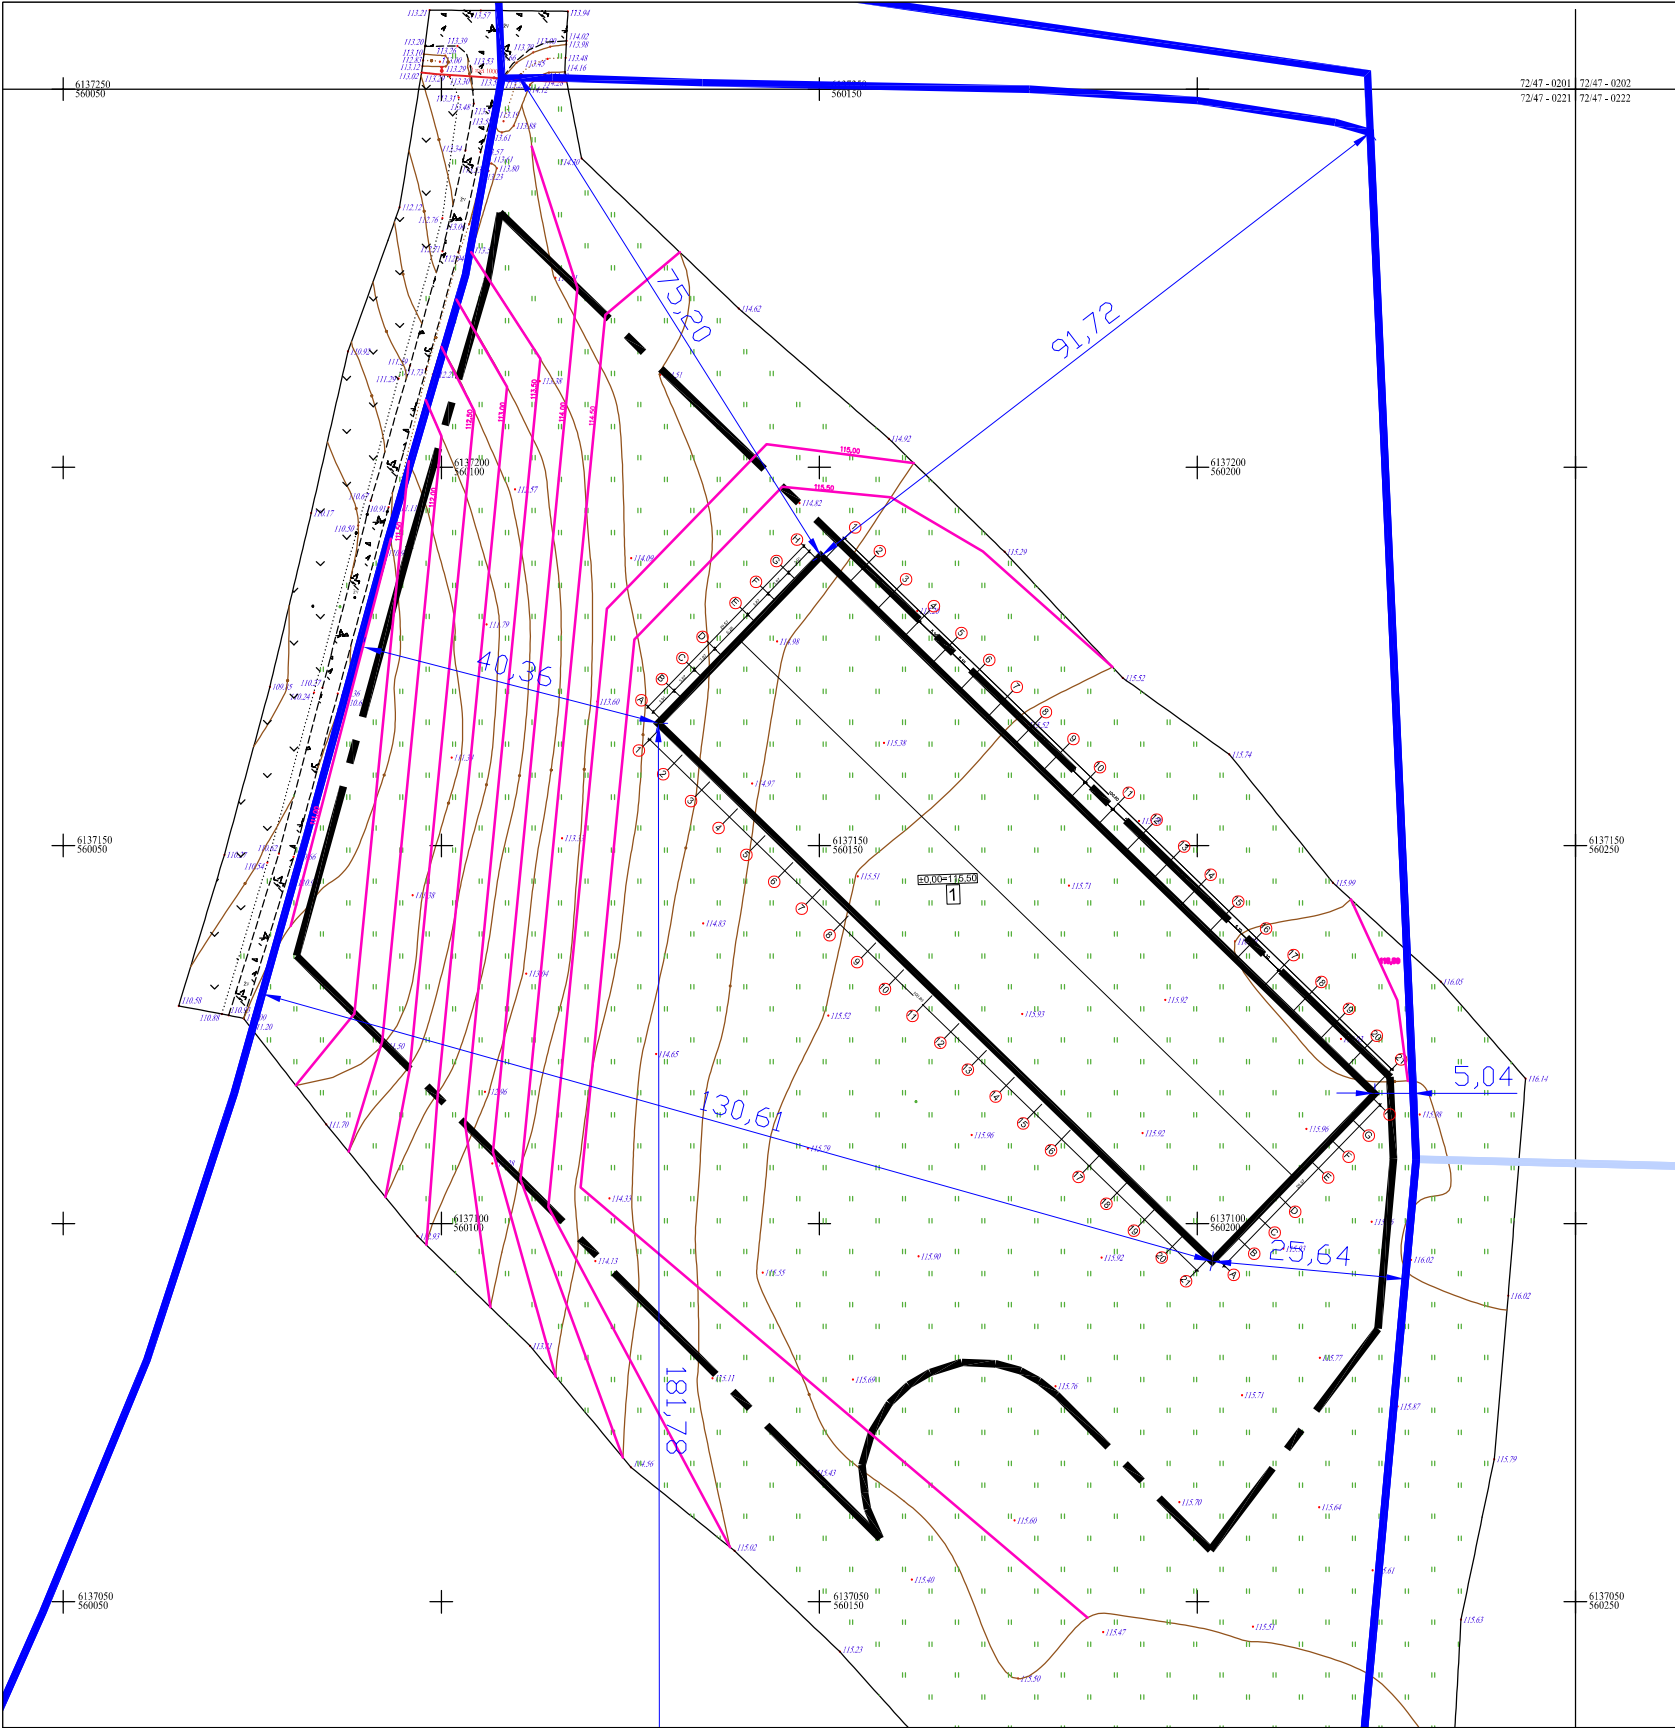


Sklypo vieta

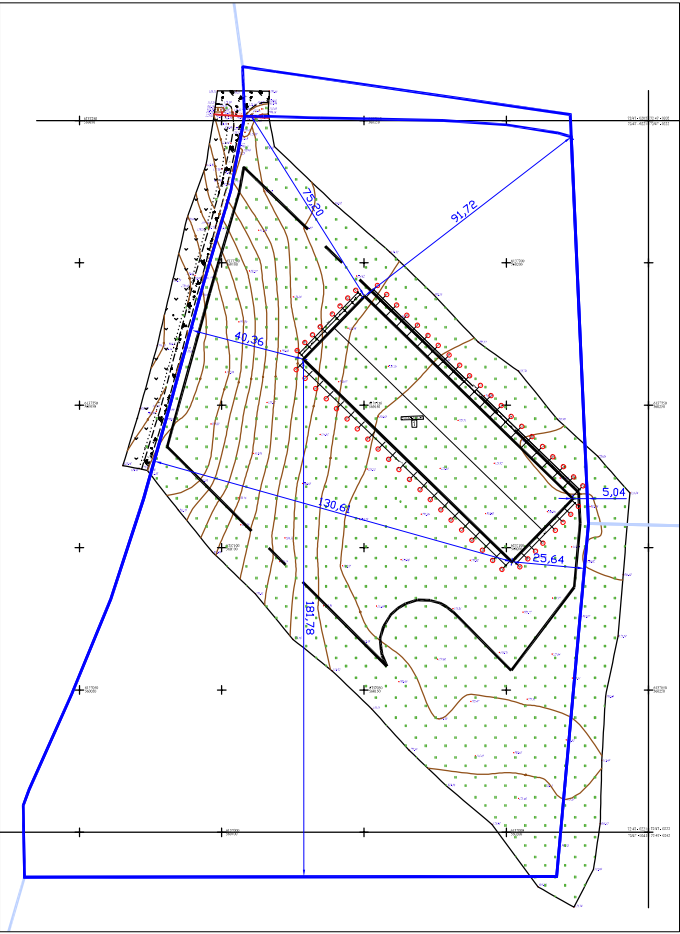


SITUACIJOS SCHEMA

ŽYMĖJIMAI: Projektuojamo žemės sklypo ribos Projektuojama altitudė		EKSPLIKACIJA: 1 Projektuojamas negyvenamosios, kitos (fermų) paskirties pastatas (nauja statyba, ypatingas statinys)	Š 25 20 15 10 5 0	ARCHITEKTŪROS MENAS UAB "ARCHITEKTŪROS MENAS" Konstitucijos pr. 23 B-korp. 510 kab., Vilnius	Objektas: Negyvenamosios, kitos (fermų) paskirties pastatas Kezių k. 2A, Kavarsko sen., Anykščių r. sav., statybos projektas
Atestato Nr. A 1664 000936	Pareigos PV, Arch. Arch.	Vardas, Pavardė S. Savickas Ž. Čepulė	Parašas	Brėžinys: SKLYPO PLANAS M 1:1000	LAIDA 0
LT	Užsakovas: Farmers Circle, UAB			Žymuo: 23/12-PP-BR-01	LAPAS 1 LAPŲ 1

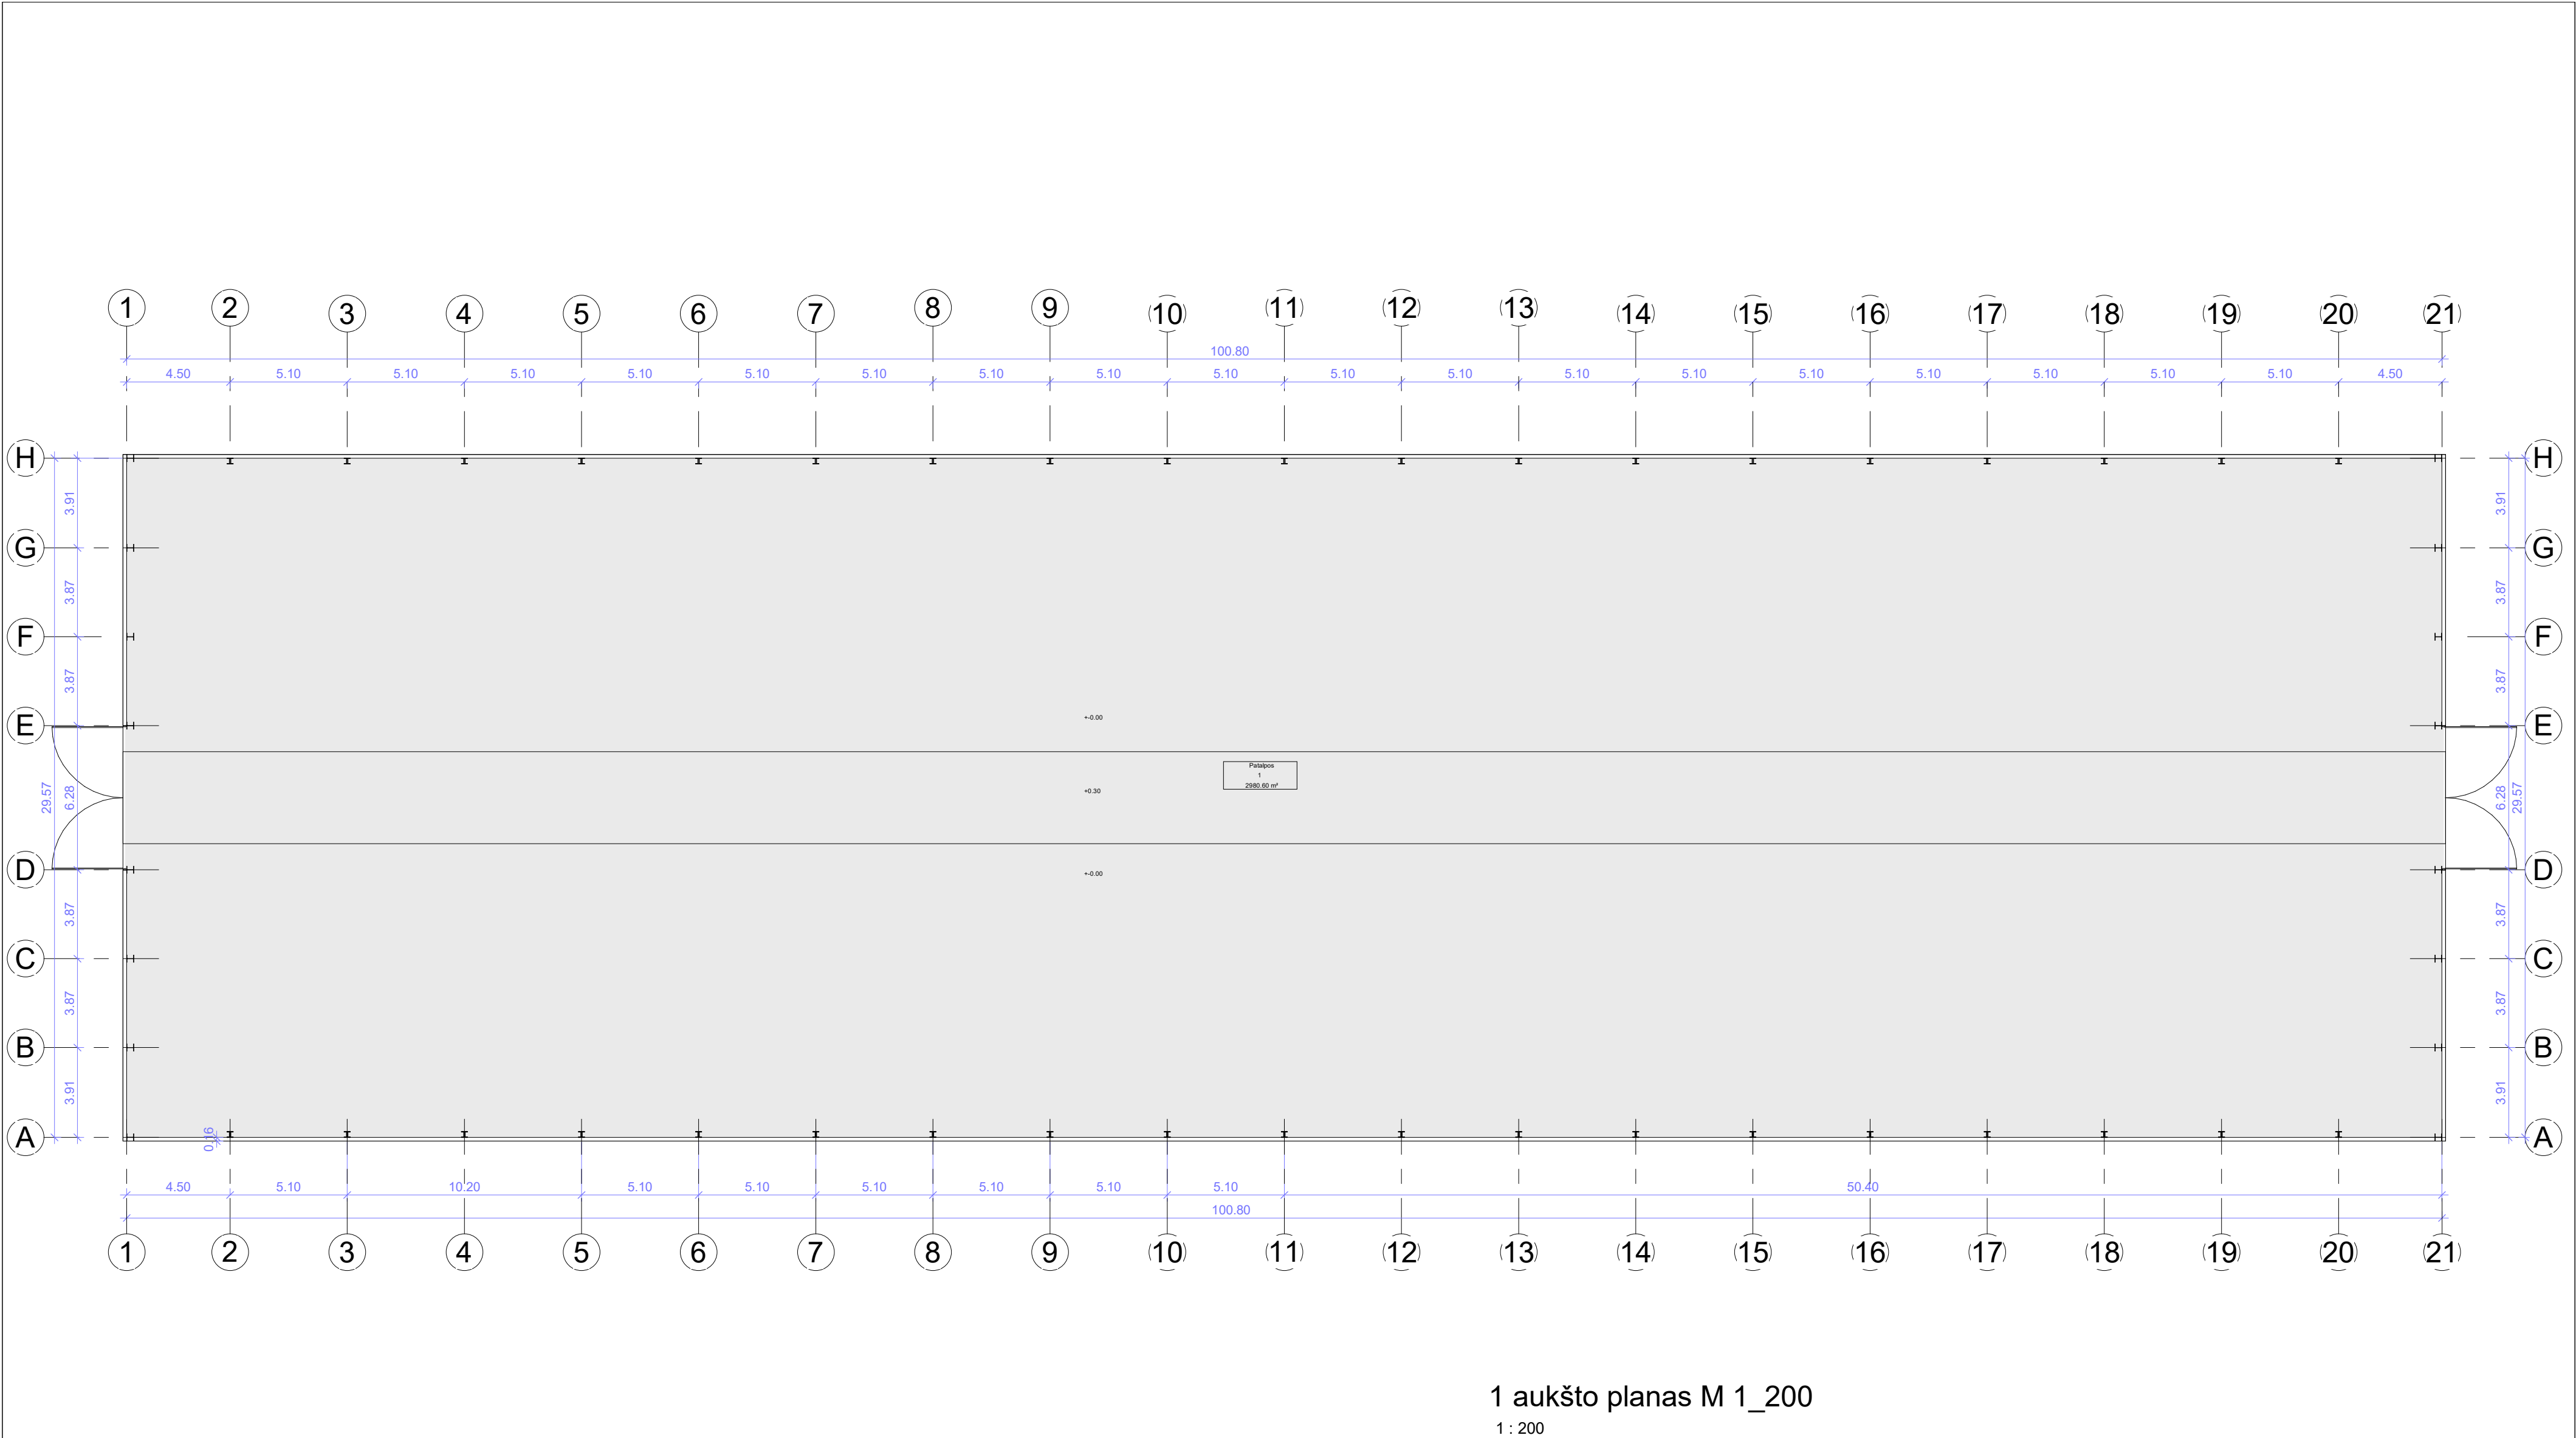

Patalpų eksplikacija		
Nr.	Pavadinimas	Plotas
1	Patalpos	2980.60 m² 2980.60 m²


Atestato Nr.		UAB "ARCHITEKTŪROS MENAS"				Objektas				
		Konstitucijos pr. 23 B-korp. 510 kab., Vilnius				Negyvenamosios, kitos (fermų) paskirties pastatas Kezių k. 2A, Kavarsko sen., Anykščių r. sav., statybos projektas				
		A 1664	PV, arch.	S. Savickas		2023	1 aukšto funkcinis planas			Laida
		A 1664	PDV	S. Savickas		2023				0
		Arch.	Ž. Čepulė		2023	M 1 : 200				
LT	Užsakovas					23/12 - TP-SA-01			Lapas	Lapų
	Farmers Circle, UAB								1	1

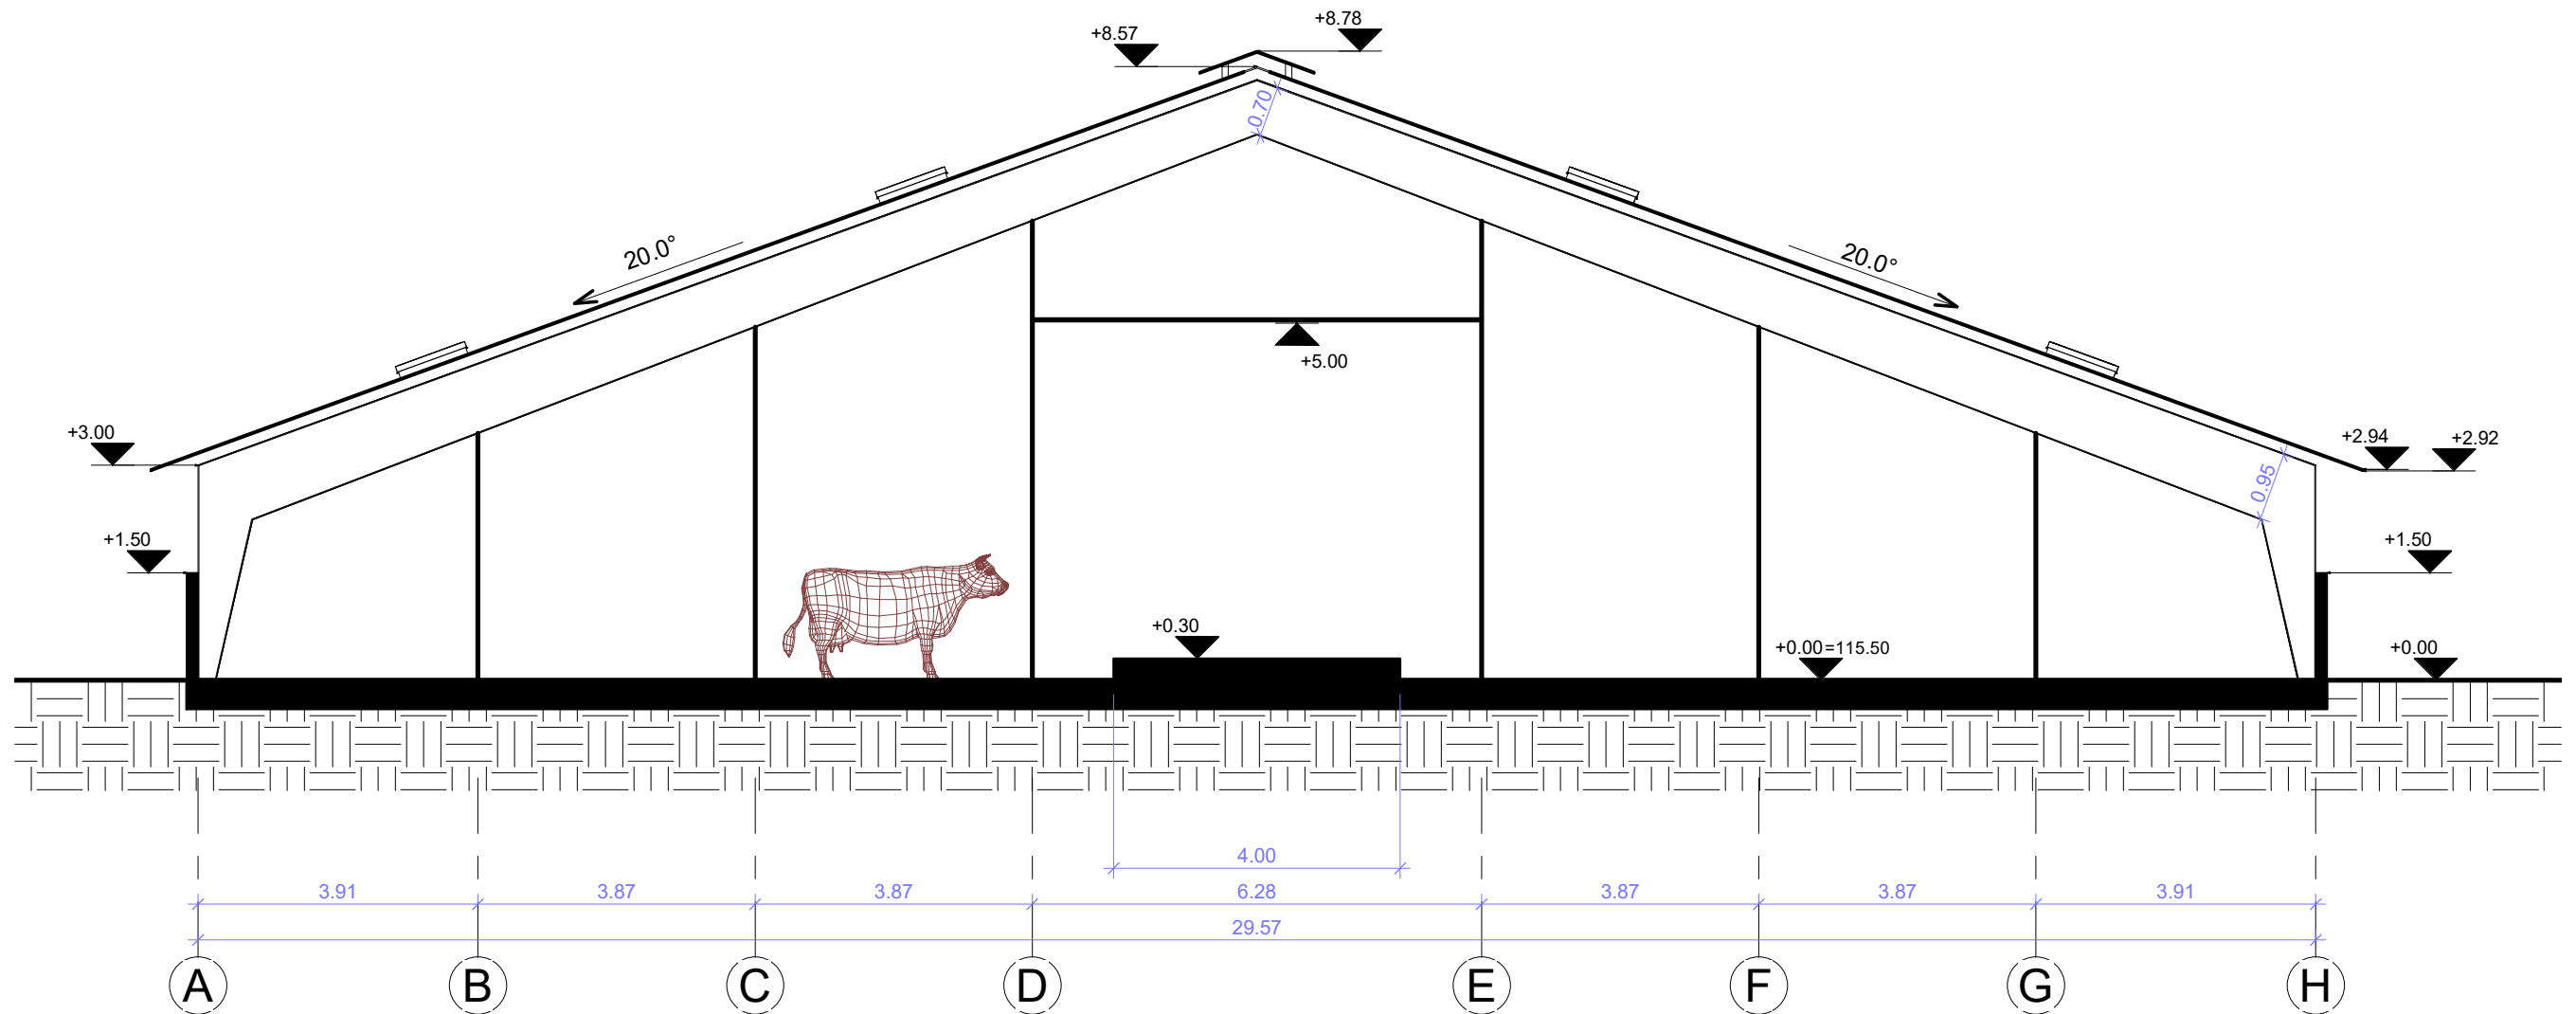

Pjūvis tar ašių A-H
1 : 100

Atestato Nr.		 UAB "ARCHITEKTŪROS MENAS" Konstitucijos pr. 23 B-korp. 510 kab., Vilnius			Objektas Negyvenamosios, kitos (fermų) paskirties pastatas Kezių k. 2A, Kavarsko sen., Anykščių r. sav., statybos projektas			
A 1664	PV, arch.	S. Savickas		2023 04	Pjūvis tarp ašių A-H M 1 : 100		Laida	
A 1664	PDV	S. Savickas		2023 04			0	
	Arch.	Ž. Čepulė		2023 04				
LT	Užsakovas Farmers Circle, UAB				23/12 - TP-SA-03		Lapas	Lapų
				1			1	

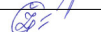

Atestato Nr.		UAB "ARCHITEKTŪROS MENAS"				Objektas Negyvenamosios, kitos (fermų) paskirties pastatas Kezių k. 2A, Kavarsko sen., Anykščių r. sav., statybos projektas			
		Konstitucijos pr. 23 B-korp. 510 kab., Vilnius							
		A 1664	PV, arch.	S. Savickas			2023		
		A 1664	PDV	S. Savickas			2023		
		Arch.	Ž. Čepulė		2023	Fasadai		Laiškas	
						M 1:200			
LT	Užsakovas Farmers Circle, UAB					23/12 - TP-SA-04		Lapas	Laiškas
								1	

