
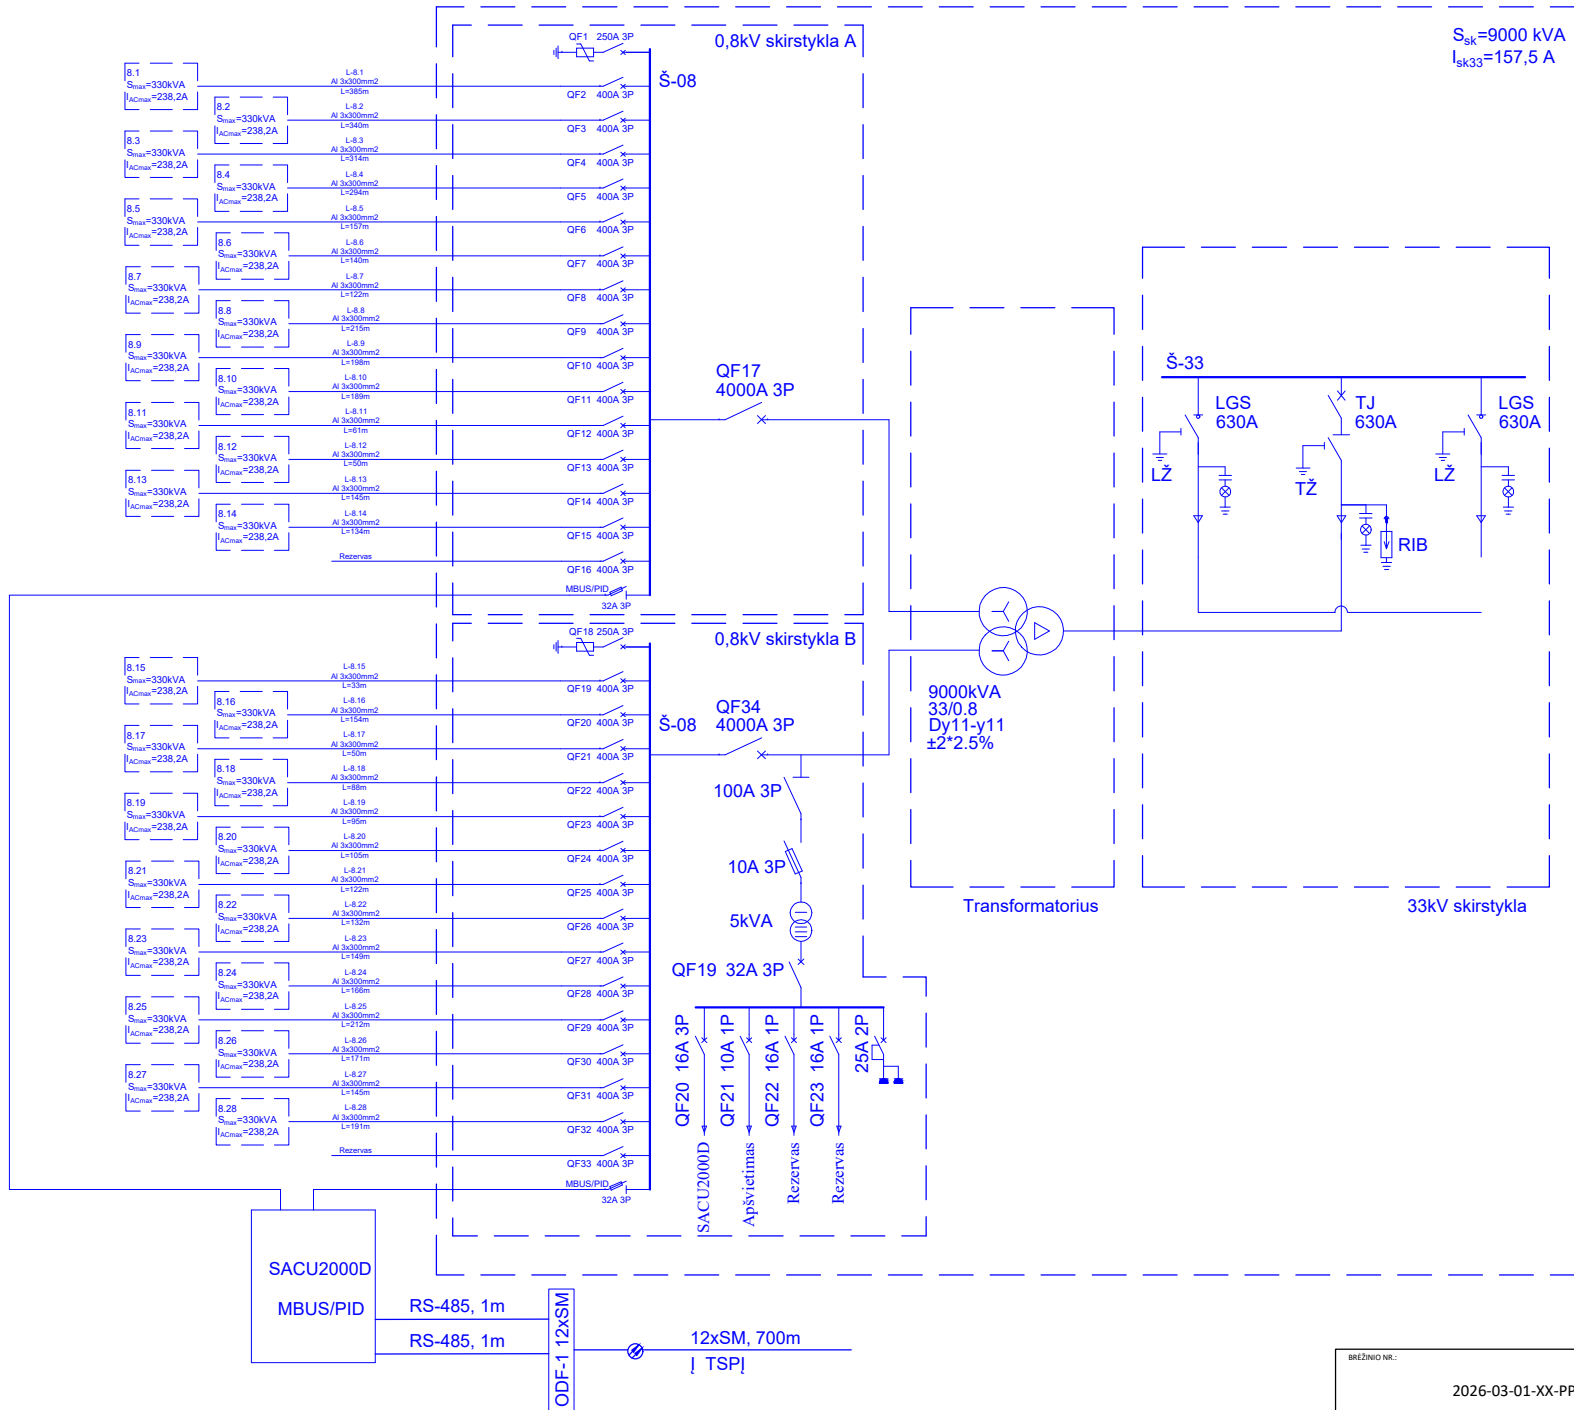
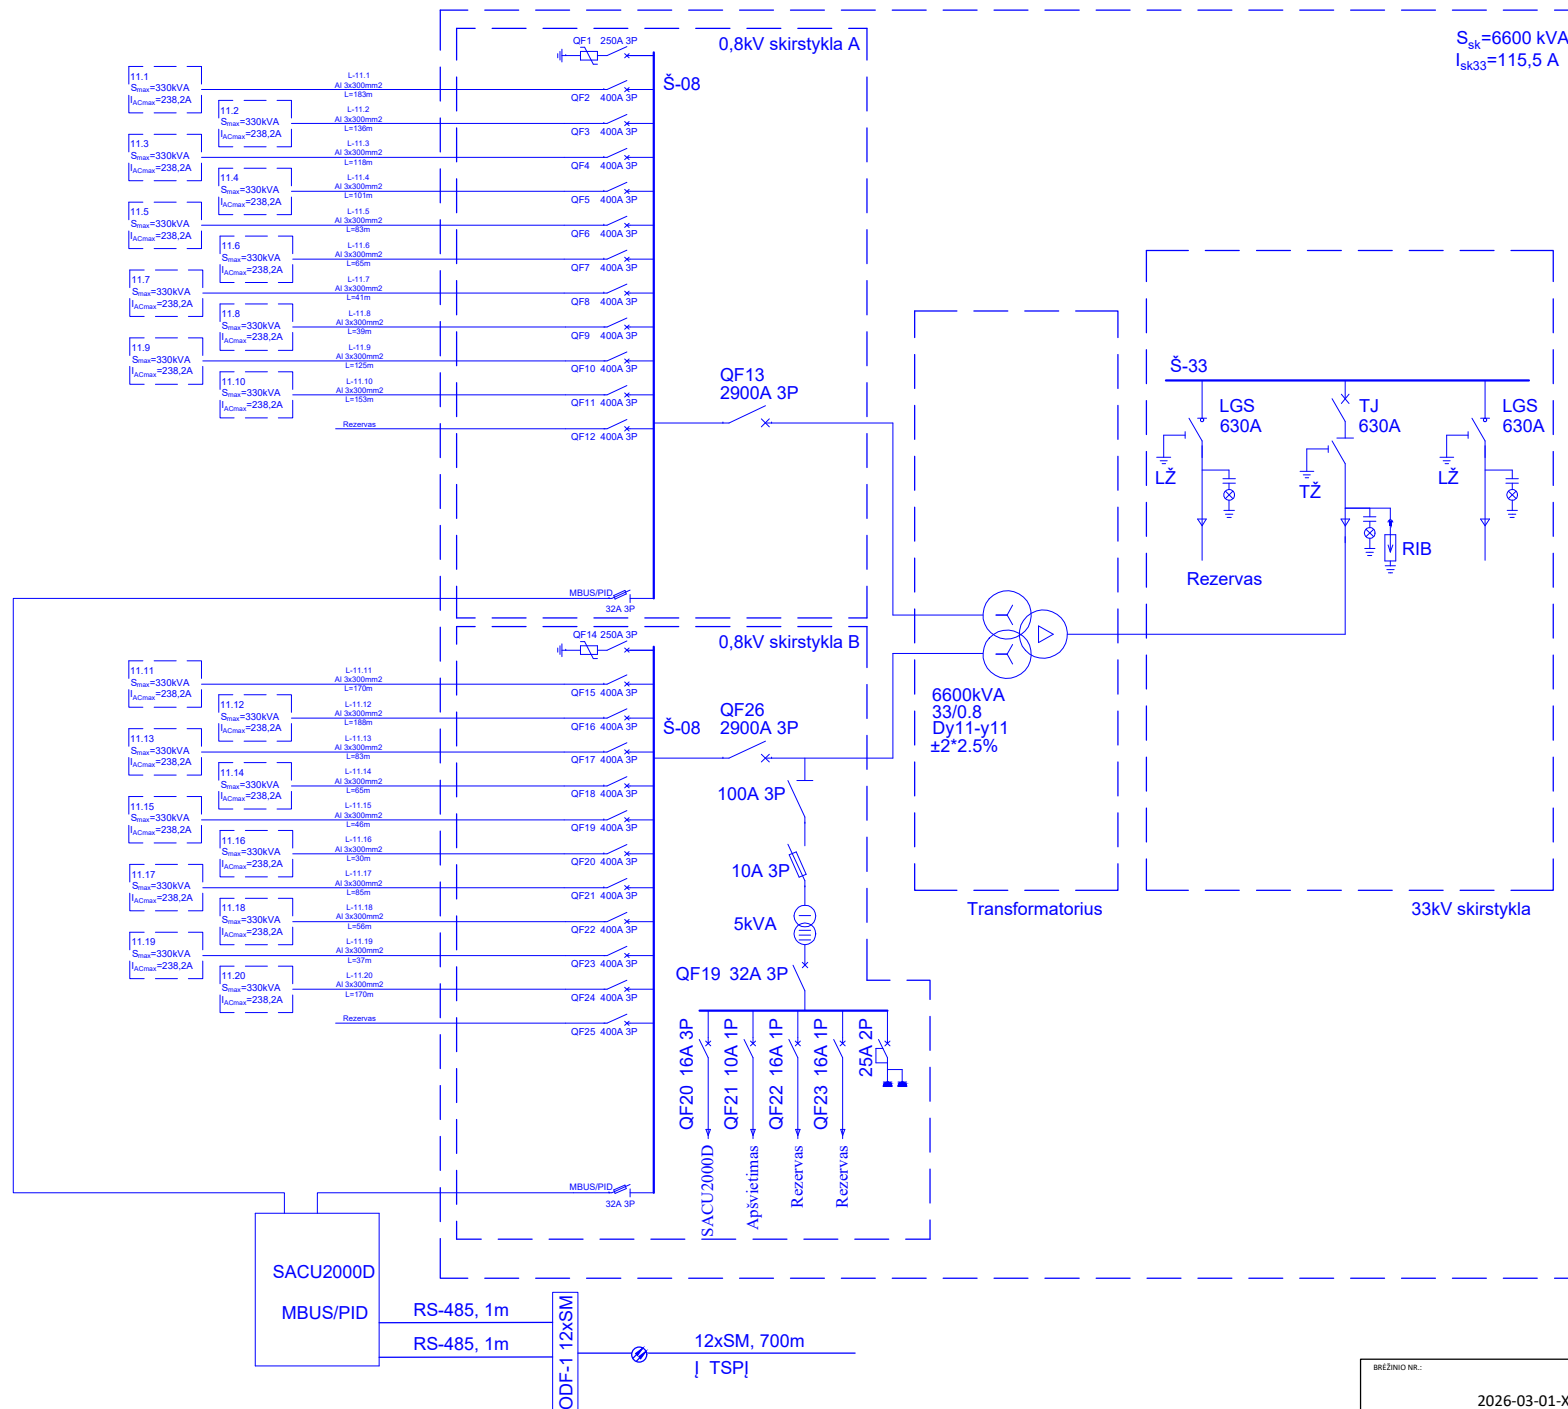


0	2026-04	Statybos leidimui				
Laida	Išleidimo data	Laidos statusas. Keitimo priežastis (jei taikoma)				
Atestato Nr.	<div>ArchStudioja modernūs sprendimai</div>		UAB „ARCHSTUDIJA“ Konstitucijos pr. 9-41 09308 Vilnius j. k. 300056347 Tel.: +370 5 210 1297		STATINIO PAVADINIMAS: ENERGIUOS IŠ ATSINAUJINANČIŲ IŠTEKLIŲ GAMYBOS STATINIO (PASKIRTIES GRUPĖ - KITI INŽINERINIAI STATINIAI) - SAULĖS ŠVIŠIOS ENERGIUOS ELEKTRINĖS ANYKŠČIŲ R. SAV., VIEŠINTŲ SEN., PAGRANDOS K. (KAD. NR. 3452/0001:5, 3452/0001:350, 3452/0001:104), TRAKININKŲ K. (KAD. NR. 3452/0001:14, 3452/0001:328, 3452/0001:351, 3452/0001:73, 3452/0001:349, 3452/0001:107, 3452/0001:329, 3452/0001:245, 3452/0001:294, 3452/0001:266, 3452/0001:121, 3452/0001:146, 3452/0001:363), KUMPYNIŲ VS. (KAD. NR. 3452/0001:247, 3452/0001:364), MELDŠKIŲ K. (KAD. NR. 3452/0001:103), NAVIKŲ K. (KAD. NR. 3452/0001:129, 3452/0001:230), PELŠŲ I K. (KAD. NR. 3452/0001:313), ERŠKĖTYNĖS K. (KAD. NR. 3452/0001:232) STATYBOS PROJEKTAS	
A 1731	PV	Norbertas Jadello		2026	BRĖŽINYS: Modulinės transformatorinės planas ir schemas	
34456	PDV	Marius Valaitis		2026		
Stadija	STATYTOJAS/ŪSAKOVAS:				BRĖŽINIO NR.:	
PP	UAB „Troškūnų vėjas“ (j. k. 304961519), Konstitucijos pr. 9-41, 09308, Vilnius				2026-03-01-XX-PP-E.B4	
					Lapas	Lapų
					1	3

Projektuojama modulinė transformatorinė 9000 kVA



Projektuojama modulinė transformatorinė 6600kVA




BRĖŽNIO NR.:


2026-03-01-XX-PP-E.B4


Lapas Lapų


3 3

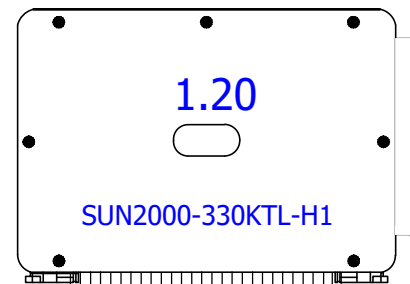


MPPT Nr.	A				B					C					D				E					F				
Input Nr.	A.1	A.2	A.3	A.4	B.1	B.2	B.3	B.4	B.5	C.1	C.2	C.3	C.4	C.5	D.1	D.2	D.3	D.4	E.1	E.2	E.3	E.4	E.5	F.1	F.2	F.3	F.4	F.5
Mod. sk.	26	26	26	26	26	26	26	26	-	26	26	26	26	-	26	26	26	26	20	20	20	-	-	25	25	-	-	-
Kabelis	2x6mm² Cu	2x6mm² Cu	2x6mm² Cu	2x6mm² Cu	2x6mm² Cu	2x6mm² Cu	2x6mm² Cu	2x6mm² Cu	-	2x6mm² Cu	2x6mm² Cu	2x6mm² Cu	2x6mm² Cu	-	2x6mm² Cu	2x6mm² Cu	2x6mm² Cu	2x6mm² Cu	2x6mm² Cu	2x6mm² Cu	2x6mm² Cu	-	-	2x6mm² Cu	2x6mm² Cu	-	-	-
Ilgis, m	365	370	81	66	564	240	237	232	-	486	457	94	113	-	481	534	86	118	444	430	95	-	-	91	80	-	-	-
Pin, W	18720	18720	18720	18720	18720	18720	18720	18720	-	18720	18720	18720	18720	-	18720	18720	18720	18720	14400	14400	14400	-	-	18000	18000	-	-	-
Iin, A	16,87	16,87	16,87	16,87	16,87	16,87	16,87	16,87	-	16,87	16,87	16,87	16,87	-	16,87	16,87	16,87	16,87	16,87	16,87	16,87	-	-	16,87	16,87	-	-	-
Un, V	1109,68	1109,68	1109,68	1109,68	1109,68	1109,68	1109,68	1109,68	-	1109,68	1109,68	1109,68	1109,68	-	1109,68	1109,68	1109,68	1109,68	853,6	853,6	853,6	-	-	1067	1067	-	-	-

0	2026-04	Statybos leidimui				
Laida	Išleidimo data	Laidos statusas. Keitimo priežastis (jei taikoma)				
Atestato Nr.	<div><div></div><div>UAB „ARCHSTUDIA“ Konstitucijos pr. 9-41 09308 Vilnius j. k. 300056347 Tel.: +370 5 210 1297</div></div>					
A 1731	PV	Norbertas Jadello	2026	BRĖŽINYS: Keitiklio prijungimo schema		
34456	PDV	Marius Valaitis	2026			
Stadija	STATYTOJAS/ŪŽSAKOVAS:			BRĖŽINIO NR.:	Lapas	Lapų
PP	UAB „Troškūnų vėjas“ (j. k. 304961519), Konstitucijos pr. 9-41, 09308, Vilnius			2026-03-01-XX-PP-E.B5	1	1

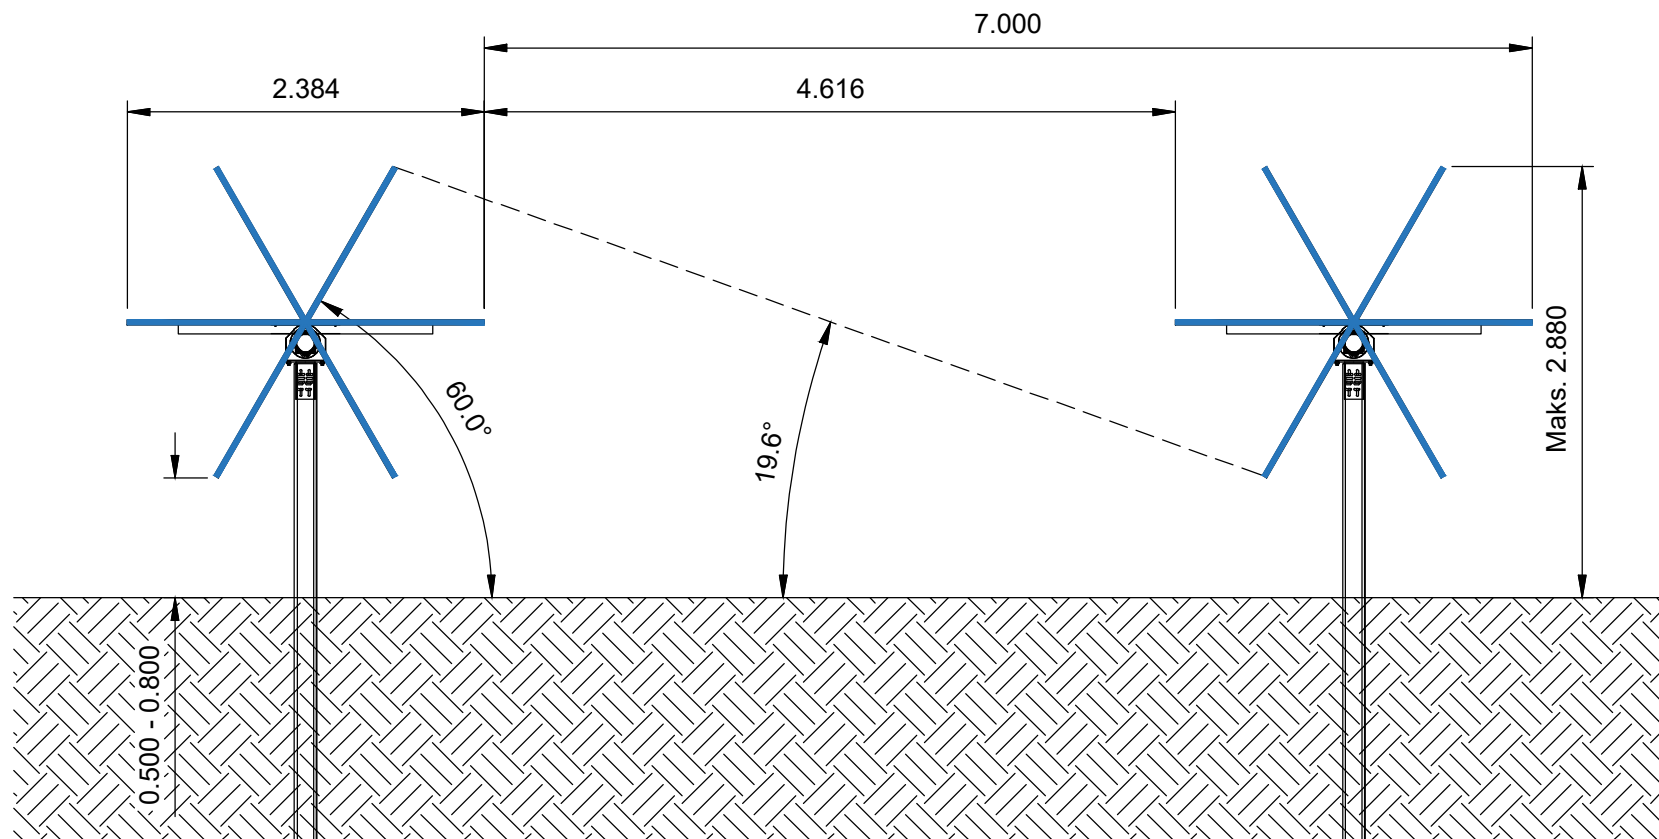


0	2026-04	Statybos leidimui				
Laida	Išleidimo data	Laidos statusas. Keitimo priežastis (jei taikoma)				
Atestato Nr.	<div><div>UAB „ARCHSTUDIJA“ Konstitucijos pr. 9-41 09308 Vilnius J. k. 300056347 Tel.: +370 5 210 1297</div></div>		STATINIO PAVADINIMAS: ENERGIJOS IŠ ATSINAUJINANČIŲ IŠTEKLIŲ GAMYBOS STATINIO (PASKIRTIES GRUPĖ - KITI INŽINERINIAI STATINIAI) - SAULĖS ŠVIŠIOS ENERGIJOS ELEKTRINĖS ANYKŠČIŲ R. SAV., VIEŠINTŲ SEN., PAGRANDOS K. (KAD. NR. 3452/0001:5, 3452/0001:350, 3452/0001:104), TRAKININKŲ K. (KAD. NR. 3452/0001:14, 3452/0001:328, 3452/0001:351, 3452/0001:73, 3452/0001:349, 3452/0001:107, 3452/0001:329, 3452/0001:245, 3452/0001:294, 3452/0001:266, 3452/0001:121, 3452/0001:246, 3452/0001:363), KLUMPYNIŲ VS. (KAD. NR. 3452/0001:247, 3452/0001:364), MELDŲKIŲ K. (KAD. NR. 3452/0001:103), NAVIKŲ K. (KAD. NR. 3452/0001:129, 3452/0001:230), PELYSŲ I K. (KAD. NR. 3452/0001:313), ERŠKĖTYNĖS K. (KAD. NR. 3452/0001:232) STATYBOS PROJEKTAS			
A 1731	PV	Norbertas Jadello		2026	BRĖŽINYS: Konstrukcijų brėžinys	
34456	PDV	Marius Valaitis		2026		
Stadija	STATYTOJAS/UŽSAKOVAS:				BRĖŽINIO NR.: 2026-03-01-XX-PP-E.B6	
PP	UAB „Troškūnų vėjas“ (J. k. 304961519), Konstitucijos pr. 9-41, 09308, Vilnius					
					Lapas	Lapų
					1	1

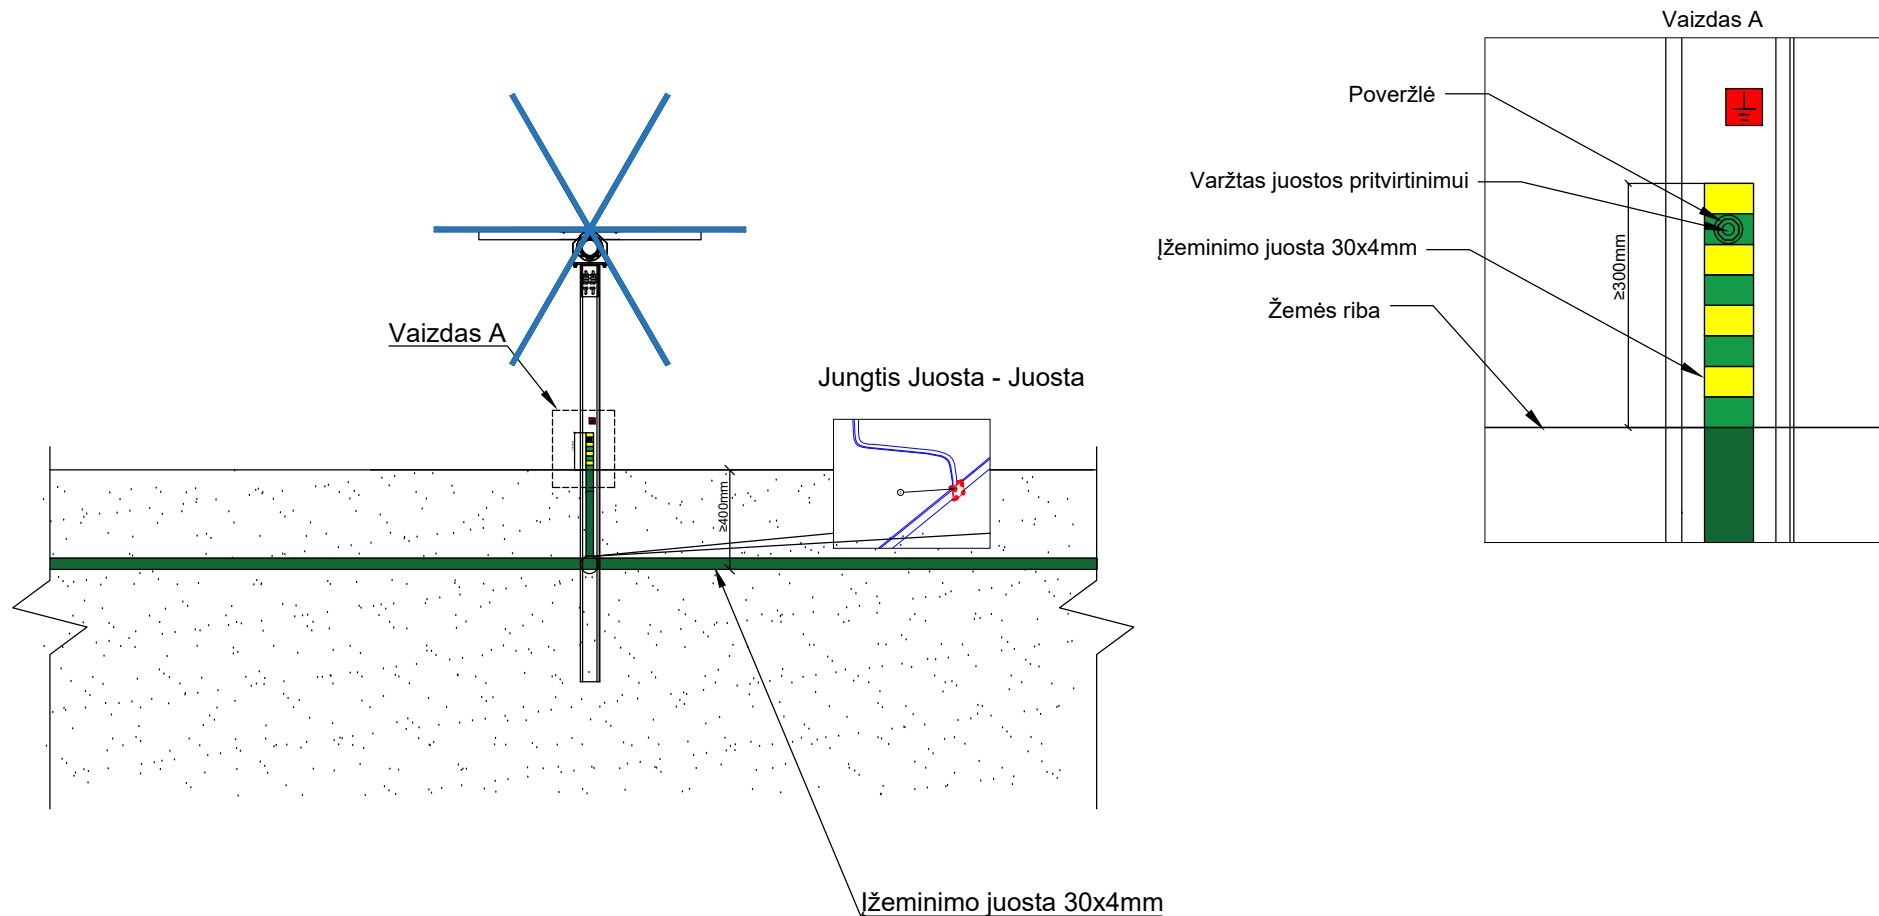

Pastabos.

1. Darbai atliekami vadovaujantis EIBT.
2. Juostos tvirtinimui prie konstrukcijos kojos išgręžiama skylė varžtui.
3. Gręžimo vieta padengiama cinko danga.
4. Juostos tvirtinimo su SE konstrukcija vieta sutepama kontaktiniu tepalu.
5. Žemėje juostos sujungiamos varžtinėmis jungtimis.
6. Žemėje esantys sujungimai apvyniojami antikorozine juosta.

0	2026-04	Statybos leidimui				
Laida	Išleidimo data	Laidos statusas. Keitimo priežastis (jei taikoma)				
Atestato Nr.	<div><div>UAB „ARCHSTUDIJA“ Konstitucijos pr. 9-41 09308 Vilnius J. k. 300056347 Tel.: +370 5 210 1297</div></div>	<div>STATINIO PAVADINIMAS: ENERGIJOS IŠ ATSINAUJINANČIŲ IŠTEKLIŲ GAMYBOS STATINIO (PASKIRTIES GRUPĖ - KITI INŽINERINIAI STATINIAI) - SAULĖS ŠVIŠIOS ENERGIJOS ELEKTRINĖS ANYKŠČIŲ R. SAV., VIEŠINTŲ SEN., PAGRANDOS K. (KAD. NR. 3452/0001:5, 3452/0001:350, 3452/0001:104), TRAKININKŲ K. (KAD. NR. 3452/0001:14, 3452/0001:328, 3452/0001:351, 3452/0001:73, 3452/0001:349, 3452/0001:107, 3452/0001:329, 3452/0001:245, 3452/0001:294, 3452/0001:266, 3452/0001:121, 3452/0001:246, 3452/0001:363), KUMPYNIŲ VS. (KAD. NR. 3452/0001:247, 3452/0001:364), MELDOŠKIŲ K. (KAD. NR. 3452/0001:103), NAVIKŲ K. (KAD. NR. 3452/0001:129, 3452/0001:230), PELYSŲ I K. (KAD. NR. 3452/0001:313), ERŠKĖTYNĖS K. (KAD. NR. 3452/0001:232) STATYBOS PROJEKTAS</div>				
A 1731	PV	Norbertas Jadello		2026	BRĖŽINYS: Ižeminimo juostos prijungimas	
34456	PDV	Marius Valaitis		2026		
Stadija	STATYTOJAS/UŠAKOVAS:				BRĖŽINIO NR.:	
PP	UAB „Troškūnų vėjas“ (j. k. 304961519), Konstitucijos pr. 9-41, 09308, Vilnius				2026-03-01-XX-PP-E.B7	
					Lapas	Lapų
					1	1

Vizualizacija - 1



Vizualizacija - 2

0	2026-04	Statybos leidimui					
Laida	Išleidimo data	Laidos statusas. Keitimo priežastis (jei taikoma)					
Atestato Nr.	<div><div><div>modernūs sprendimai</div></div><div>UAB „ARCHSTUDIJA“ Konstitucijos pr. 9-41 09308 Vilnius J. k. 300056347 Tel.: +370 5 210 1297</div></div>		<div>STATYBOS PAVADINIMAS: ENERGIJOS IŠ ATSINAUJINANČIŲ IŠTEKLIŲ GAMYBOS STATYBOS (PASKIRTIES GRUPE - KITI INŽINERINIAI STATYBOS) - SAULĖS SVIESOS ENERGIJOS ELEKTRINĖS ANYKŠČIŲ R. SAV., VIEŠINTŲ SEN., PAGRANDOS K. (KAD. NR. 3452/0001:5, 3452/0001:350, 3452/0001:104), TRAKININKŲ K. (KAD. NR. 3452/0001:14, 3452/0001:328, 3452/0001:351, 3452/0001:349, 3452/0001:107, 3452/0001:329, 3452/0001:245, 3452/0001:294, 3452/0001:266, 3452/0001:121, 3452/0001:246, 3452/0001:363), KUMPIŲ V. S. (KAD. NR. 3452/0001:247, 3452/0001:364), MELDOŠKIŲ K. (KAD. NR. 3452/0001:103), NAVIKŲ K. (KAD. NR. 3452/0001:129, 3452/0001:230), PELYSŲ I. K. (KAD. NR. 3452/0001:313), ERŠKĖTINĖS K. (KAD. NR. 3452/0001:232) STATYBOS PROJEKTAS</div>				
A 1731	PV	Norbertas Jadello		2026	BRĖŽINYS: Saulės elektrinės vizualizacija		
34456	PDV	Marius Valaitis		2026			
Stadija	STATYTOJAS/ŪŠAKOVAS:				BRĖŽINIO NR.:	Lapas	Lapų
PP	UAB „Troškūnų vėjas“ (J. k. 304961519), Konstitucijos pr. 9-41, 09308, Vilnius				2026-03-01-XX-PP-E.B8	1	1