



0. Situacijos schema 1:5000

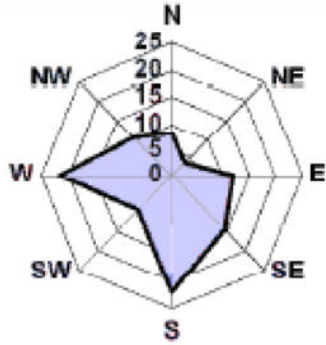


PAGRINDINIAI RODIKLIAI		
NR.	PAVADINIMAS	KIEKIS
1	Sklypo (k.Nr.3403/0011:54) plotas	253 m ²
2	Užstatymo tankumas	56%
3	Užstatymo intensyvumas	0,77
4	Užstatymo plotas (pastatas ir stoginė)	141 m ²
5	Technogeninių dangų plotas	78,91 m ²
6	Apželdintas plotas (veja+60% ažūrinių betono trinkelų ploto)	67 m ²
Gyvenamojo namo rodikliai		
1	Bendras plotas	195 m ²
2	Naudingas plotas	84,76m ²
3	Pastato aukštis	7,30 m
4	Pastato tūris	887 m ³
5	Aukštų sk.	2
Pastato konstrukcinė schema		
1	Pamatai	Betono gręžtiniai
2	Išorės sienos	Silikatinių blokelių mūras
3	Perdanga	Armuito betono
4	denginys	medinis
5	Stogas	Medinių sijų k.

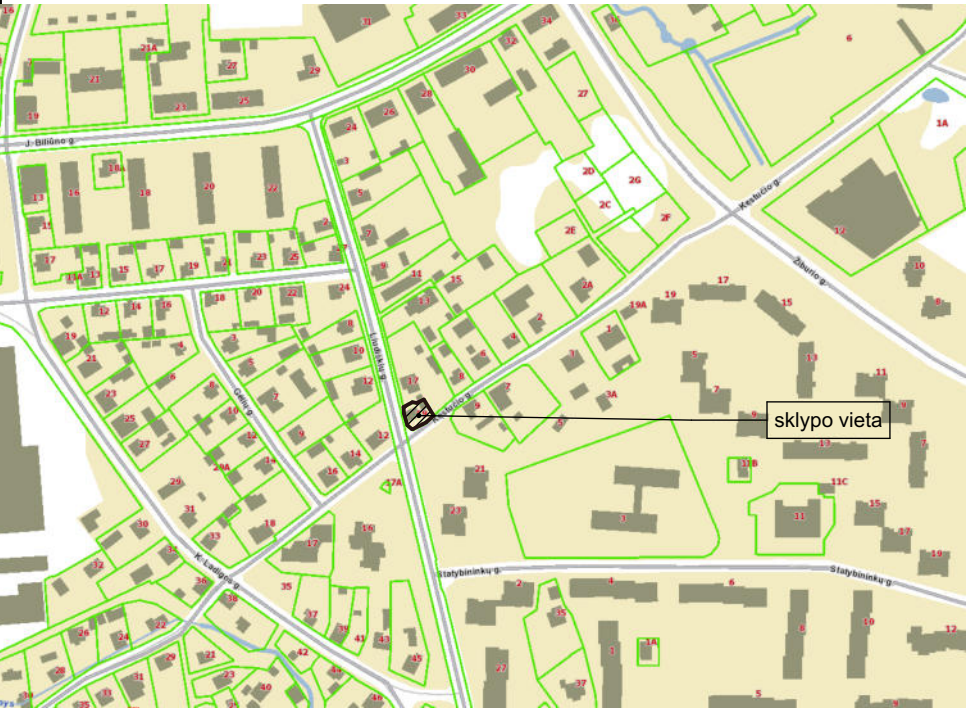

SUTARTINIAI PAŽYMĖJIMAI	
	Sklypo ribos
	Rekonstruojamas namas 141 m ² užstatyto ploto
	Projektuojama automobilių stovėjimo aikštelė
	Projektuojamo pastato stogo kontūras
	Rekonstruojamo pastato kontūras
	Griaunami ūkiniai pastatai
	Projektuojami takai akmens trinkelų danga 20,80 m ²
	Projektuojama ažūrinių betono plytelių danga 58,11 m ²
	Projektuojama medinė terasa 6,08 m ²
	Transporto eismo sklype schema
	Projektuojami buitinių nuotekų tinklai L=30,15 m, D=110mm
	Projektuojami vandentiekio tinklai L=30,15 m, D=32mm
	Esamas vandentiekio tinklas
	Esamas buitinių nuotekų tinklas
	automobilių stovėjimo vietos (4 v.)
	veja 33,05 m ²
	esamas įvažiavas į sklypą
	Projektuojama atraminė sienutė

1:500


Atestato Nr.	Architekto V. Daunoro projektavimo firma				Statinio projekto pavadinimas Gyvenamosios paskirties (vieno buto) pastato unikalus Nr. 3494-0002-0012 Anykščių r.sav., Anykščių m., Liudiškių g. 19 paskirties keitimo į viešbučių paskirtį, pastato rekonstravimo projektas				
A885	PV	V. Daunoras		2021 05	Dokumento pavadinimas Sklypo planas su gretima urbanistine aplinka			Laida	
	arch.	E. Daunoraitė		2021 05					
A885	PDV(arch.)	V. Daunoras		2021 05					
PP	Statytojas: T.F				2105-3-PP-SA. B-1			Lapas	Lapų
								1	8

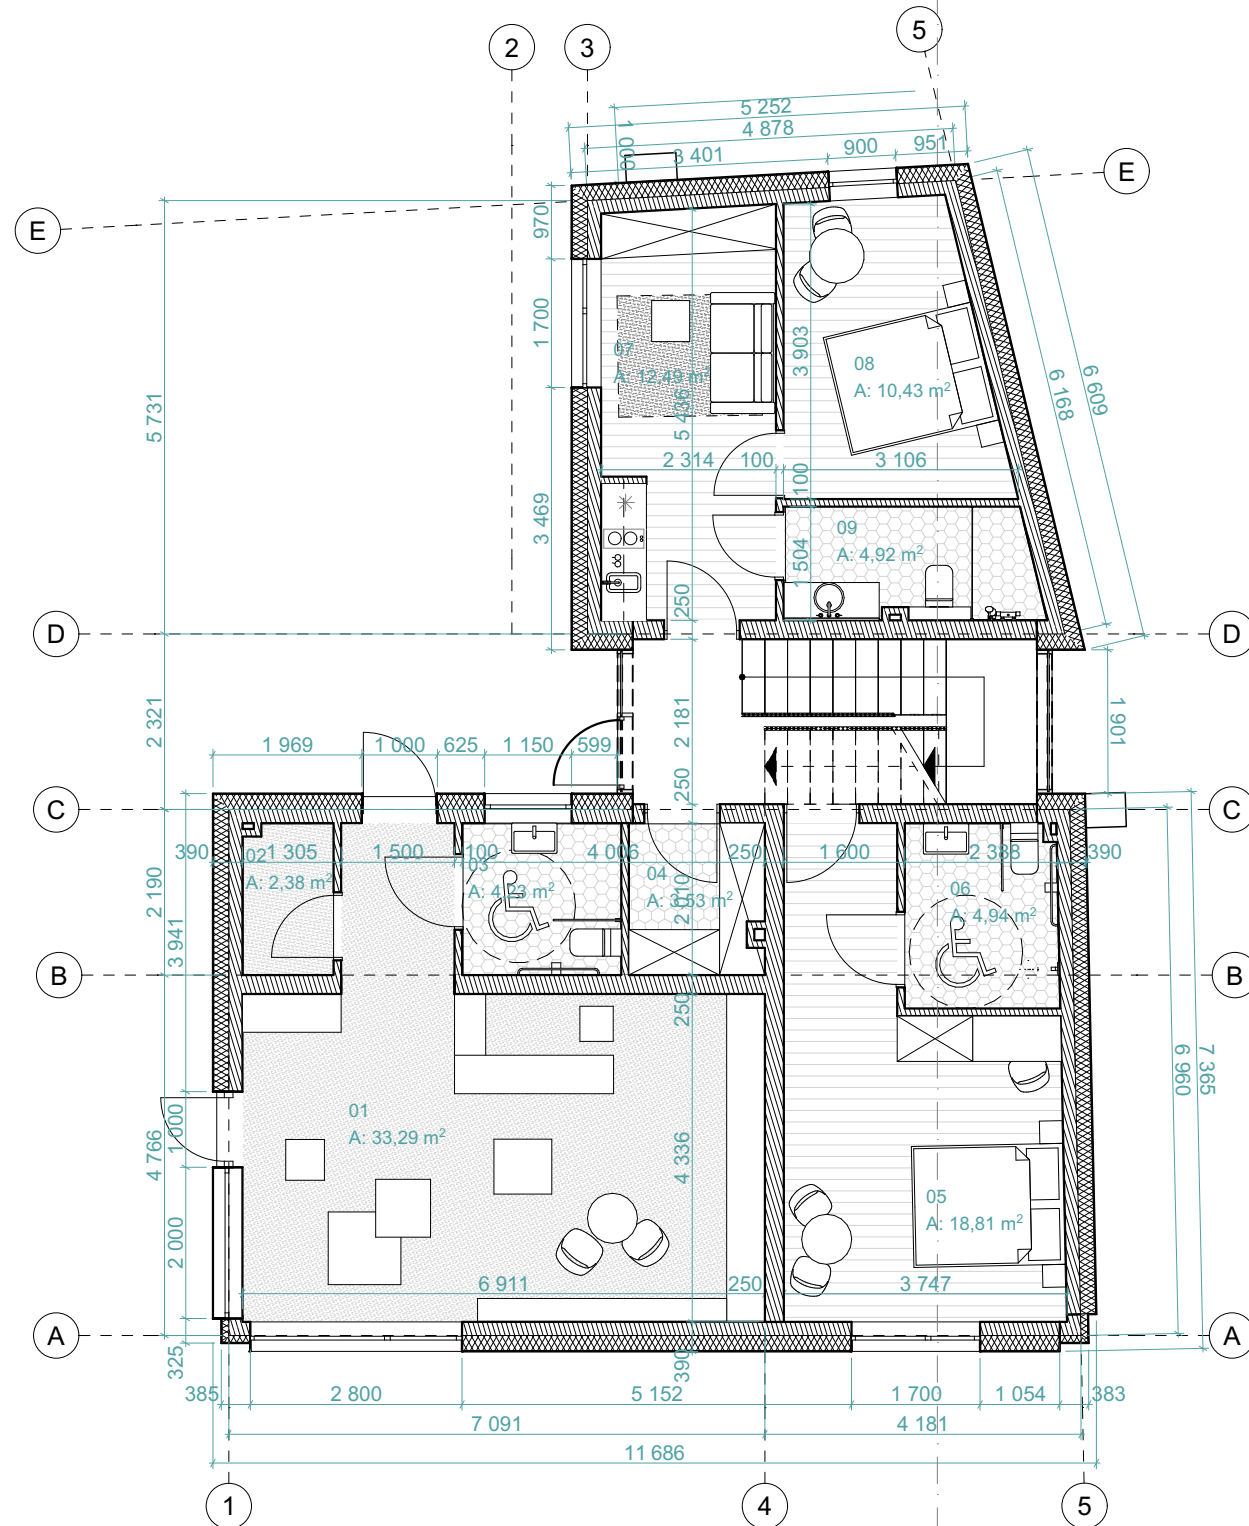

Pirmo aukšto patalpų žiniaraštis		
Žymėjimas	Patalpos pavadinimas	Plotas
01	Parduotuvė	33,29
02	Poilsio kamb.	2,38
03	San. mazgas	4,23
04	Pagalbinė pat.	3,53
05	Numeris	18,81
06	San. mazgas	4,94
07	Numeris	12,49
08	Kambarys	10,43
09	San. mazgas	4,92
		95,02 m²

1:100


Atestato Nr.					Statinio projekto pavadinimas Gyvenamosios paskirties (vieno buto) pastato unikalus Nr. 3494-0002-0012 Anykščių r.sav., Anykščių m., Liudiškių g. 19 paskirties keitimo į viešbučių paskirtį, pastato rekonstravimo projektas					
A885	PV	V. Daunoras		2021 05	Dokumento pavadinimas Pirmo aukšto planas				Laida	
	arch.	E. Daunoraitė		2021 05						
A885	PDV(arch.)	V. Daunoras		2021 05						
PP	Statytojas: T.F				2105-3-PP-SA. B-2				Lapas 2	Lapų 8

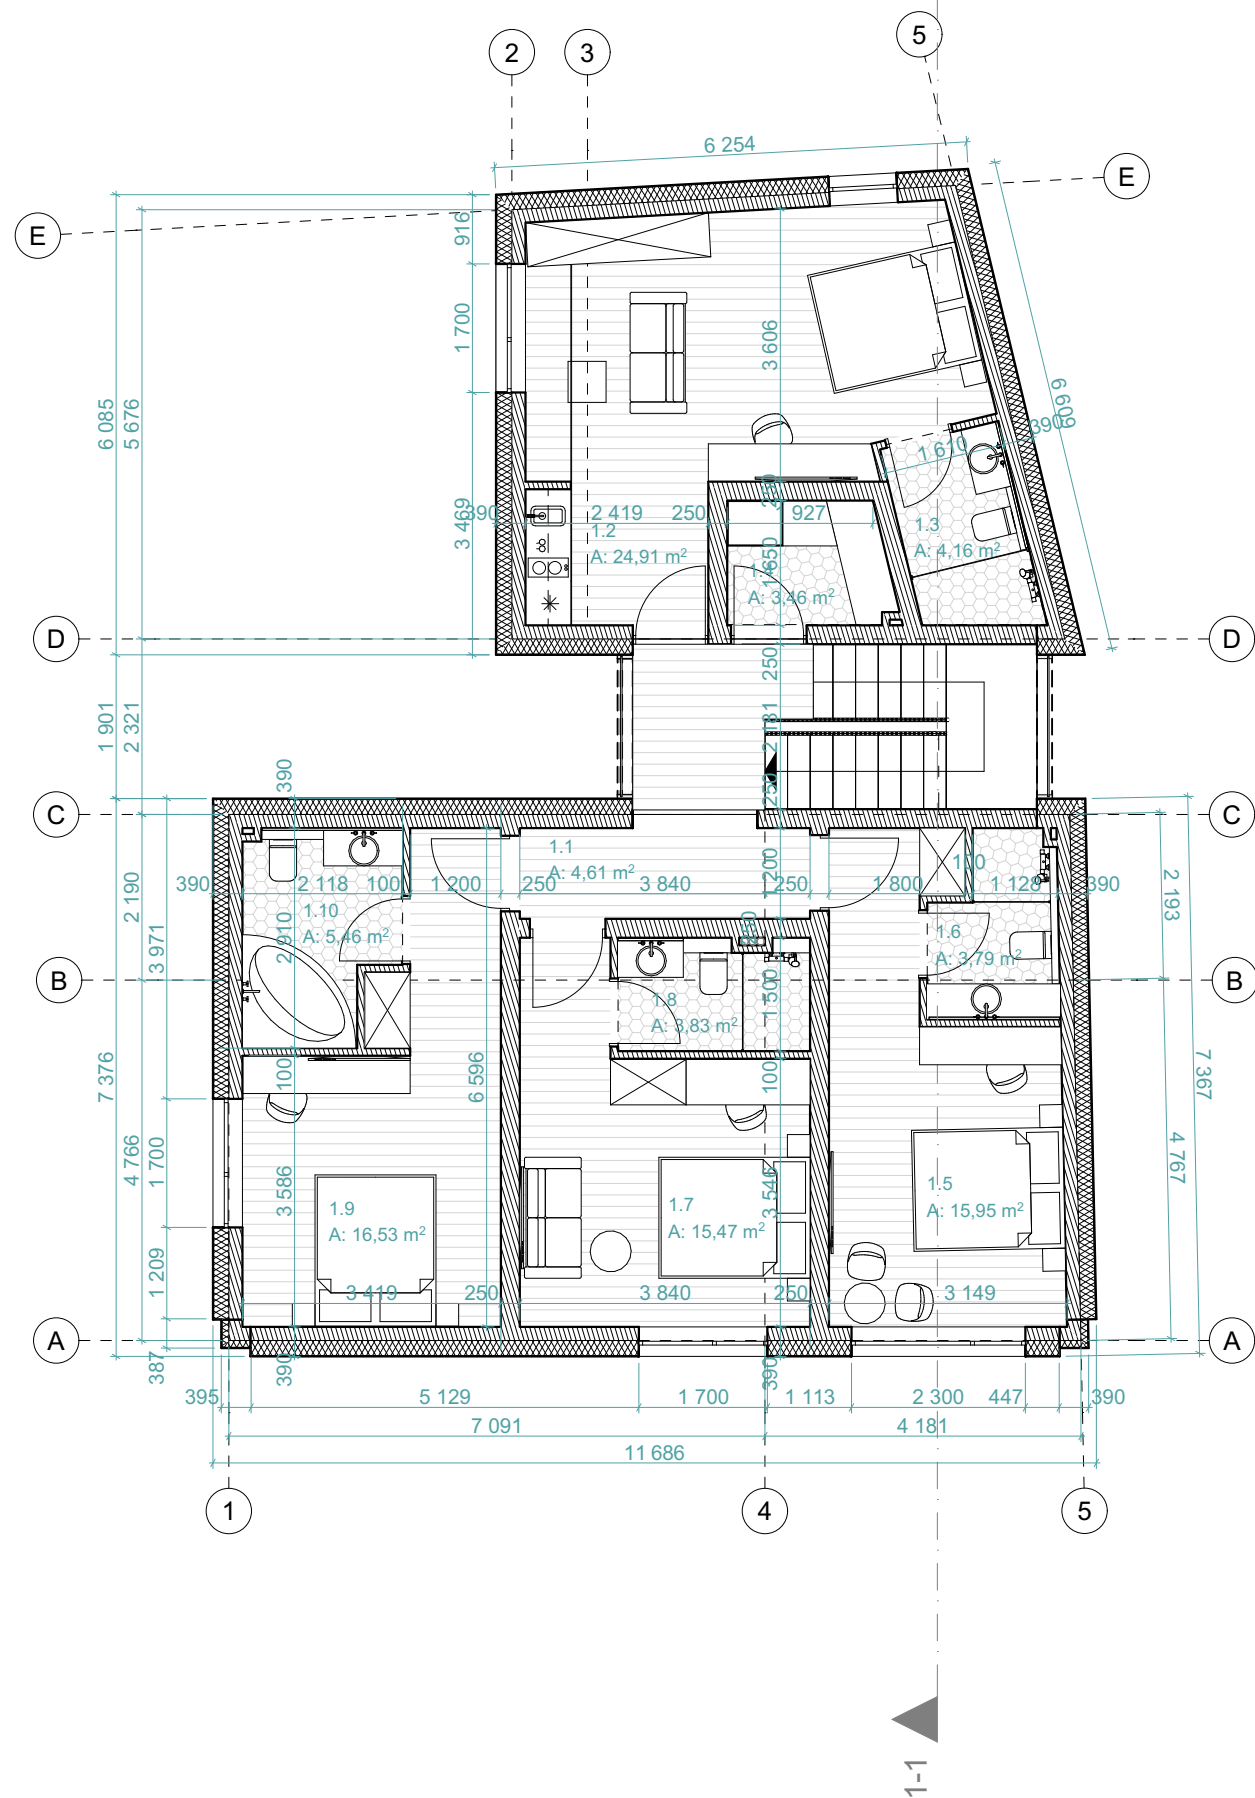

Antro aukšto patalpų žiniaraštis		
Žymėjimas	Patalpos pavadinimas	Plotas
1.1	Holas	4,61
1.2	Numeris	24,91
1.3	San. mazgas	4,16
1.4	Pagalbinė pat.	3,46
1.5	Numeris	15,95
1.6	San. mazgas	3,79
1.7	Numeris	15,47
1.8	San. mazgas	3,83
1.9	Numeris	16,53
1.10	San. mazgas	5,46
		98,17 m ²


1:100

Atestato Nr.	Architekto V. Daunoro projektavimo firma				Statinio projekto pavadinimas Gyvenamosios paskirties (vieno buto) pastato unikalus Nr. 3494-0002-0012 Anykščių r.sav., Anykščių m., Liudiškių g. 19 paskirties keitimo į viešbučių paskirtį, pastato rekonstravimo projektas				
A885	PV	V. Daunoras		2021 05	Dokumento pavadinimas Antro aukšto planas			Laida	
	arch.	E. Daunoraitė		2021 05					
A885	PDV(arch.)	V. Daunoras		2021 05					
PP	Statytojas: T.F				2105-3-PP-SA. B-3			Lapas 3	Lapų 8

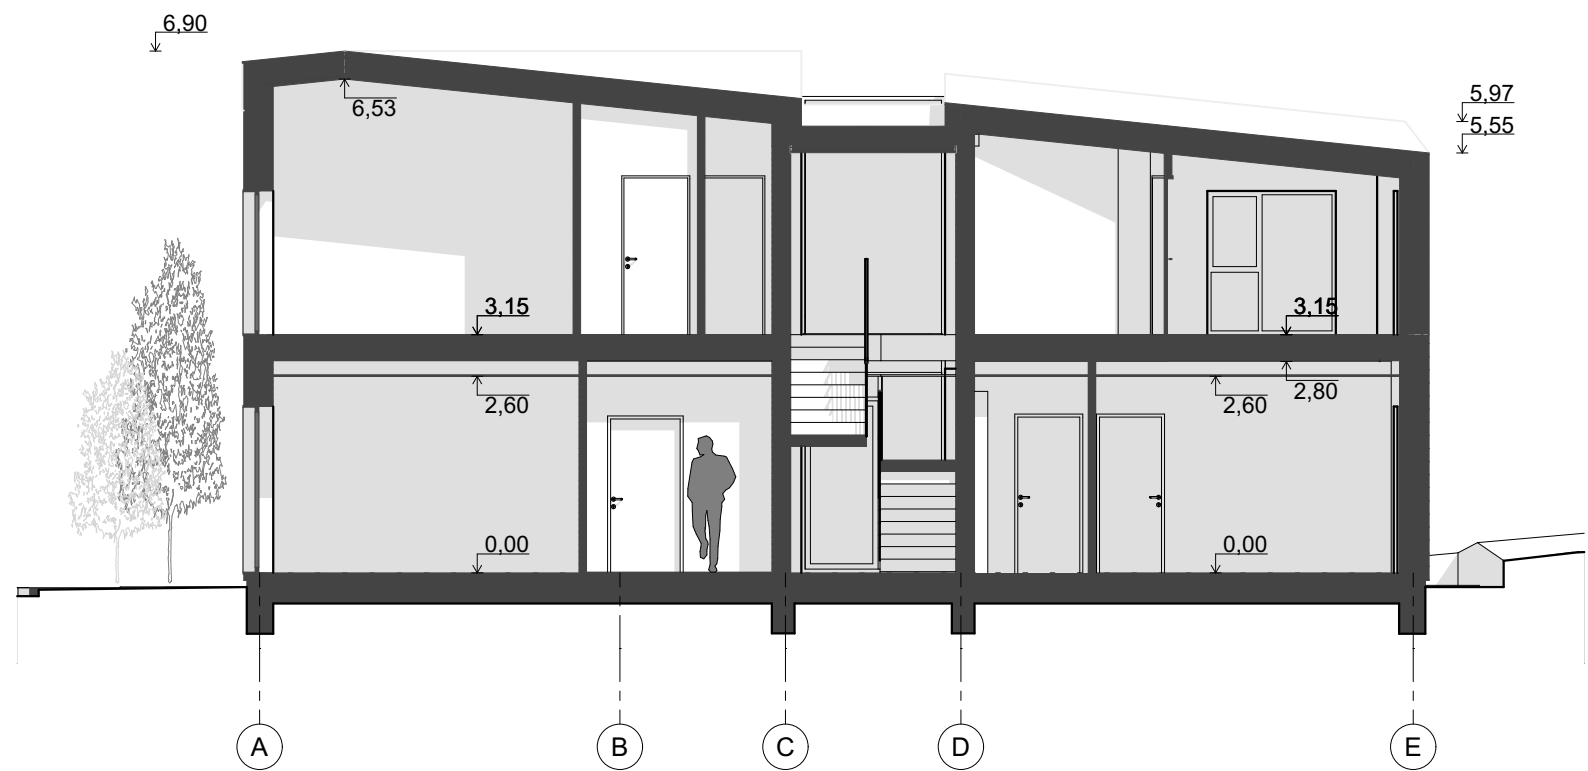

PASTABA:
Pastato aukščiai tikslinami techninio projekto metu

Atestato Nr.	Architekto V. Daunoro projektavimo firma				Statinio projekto pavadinimas Gyvenamosios paskirties (vieno buto) pastato unikalus Nr. 3494-0002-0012 Anykščių r.sav., Anykščių m., Liudiškių g. 19 paskirties keitimo į viešbučių paskirtį, pastato rekonstravimo projektas				
A885	PV	V. Daunoras		2021 05	Dokumento pavadinimas Pjūvis 1-1			Laida	
	arch.	E. Daunoraitė		2021 05					
A885	PDV(arch.)	V. Daunoras		2021 05					
PP	Statytojas: T.F				2105-3-PP-SA. B-4			Lapas	Lapų
								4	8

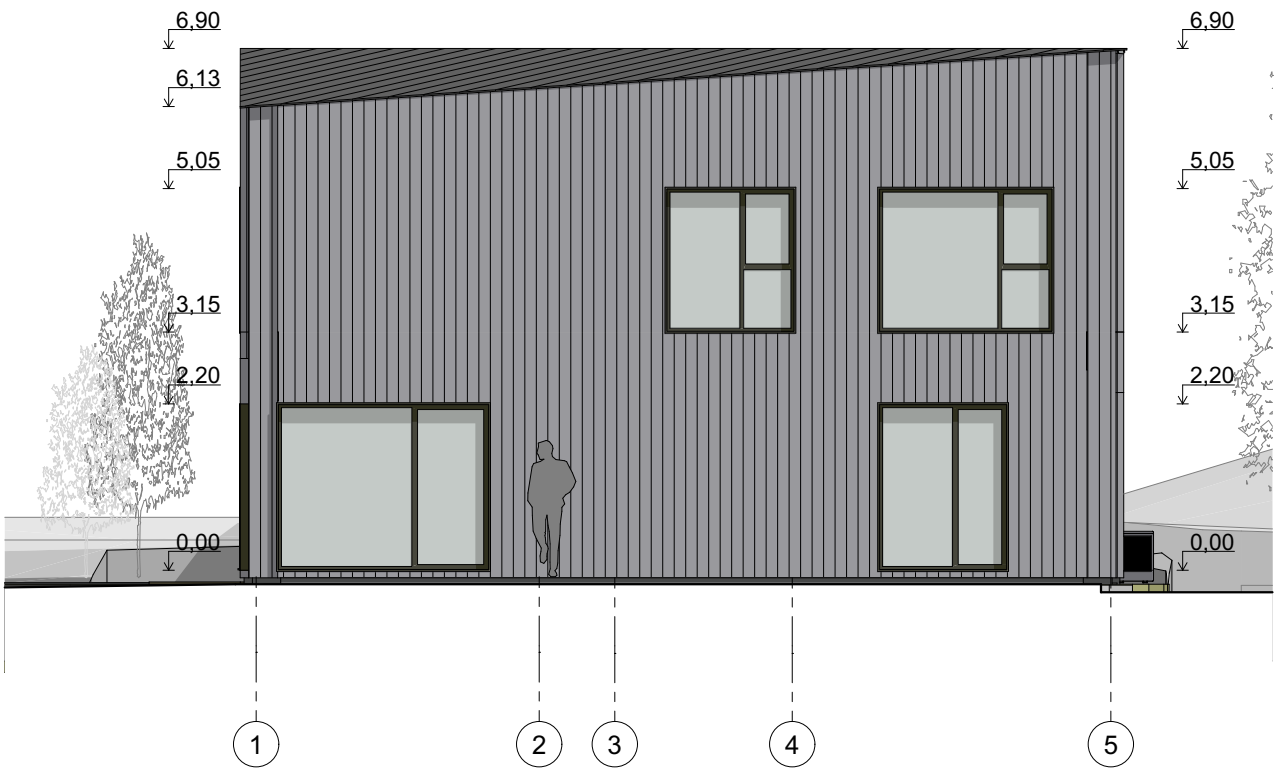

Fasadas tarp ašių 1-5

1:100




Fasadas tarp ašių E-A

1:100

FASADŲ APDAILOS LENTELE		
1	Cokolis	Tinkavimas, dažymas spalva RAL 7005
2	Sienos	Medinės dailylentės. Dažytos pilka spalva
4	Stogas	Prilydoma ritininė bituminė danga
5	Durys, vartai, langai	Mediniai arba plastikiniai, rėmų spalva RAL 7005
6	Terasa	Medinės lentos. Šviesiai pilkos spalvos dažyve tonuota.


PASTABA:
Pastato aukščiai tikslinami techninio projekto metu

Atestato Nr.	Architekto V. Daunoro projektavimo firma				Statinio projekto pavadinimas Gyvenamosios paskirties (vieno buto) pastato unikalus Nr. 3494-0002-0012 Anykščių r.sav., Anykščių m., Liudiškių g. 19 paskirties keitimo į viešbučių paskirtį, pastato rekonstravimo projektas			
A885	PV	V. Daunoras		2021 05	Dokumento pavadinimas Fasadai tarp ašių 1-5 ir E-A			Laida
	arch.	E. Daunoraitė		2021 05				
A885	PDV(arch.)	V. Daunoras		2021 05				
PP	Statytojas: T.F				2105-3-PP-SA. B-5			Lapas
								Lapų
							5	8

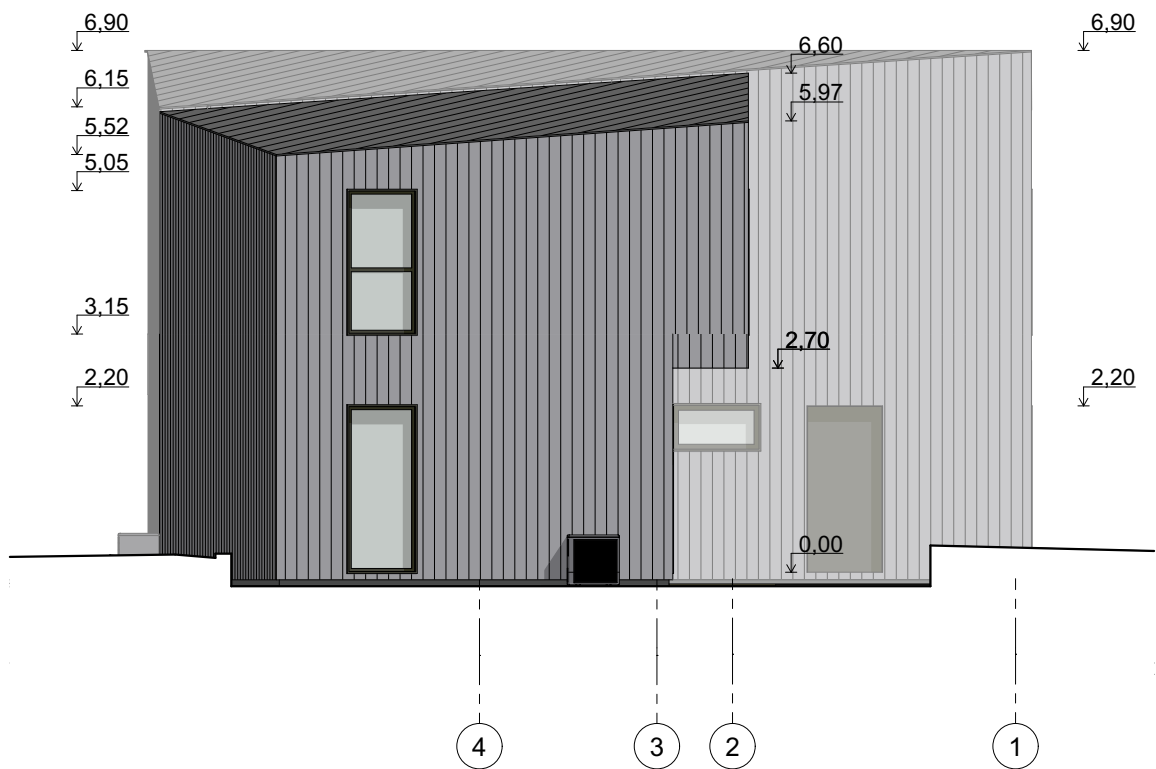

Fasadas tarp ašių 5-1

1:100

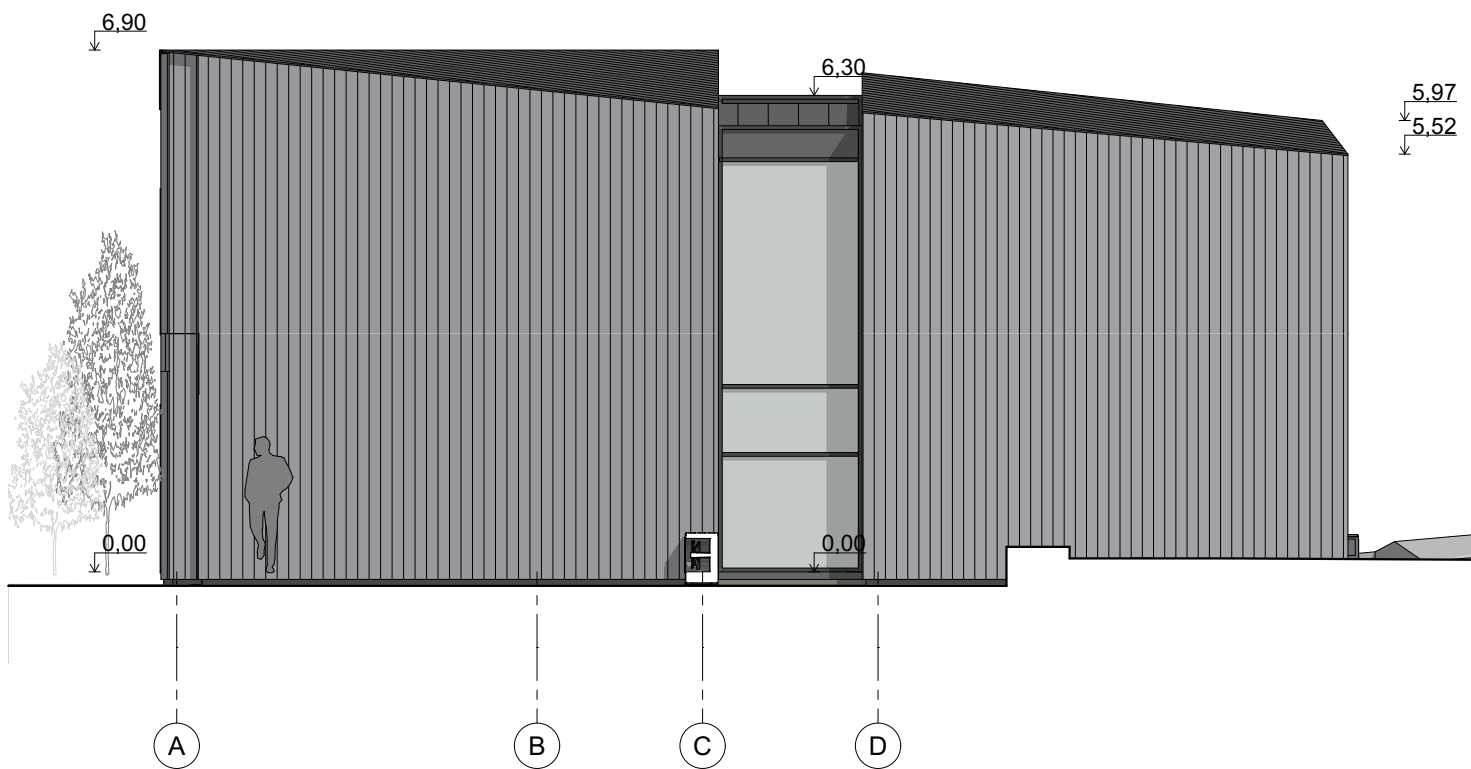


Fasadas tarp ašių A-E

1:100

FASADŲ APDAILOS LENTELE		
1	Cokolis	Tinkavimas, dažymas spalva RAL 7005
2	Sienos	Medinės dailylentės. Dažytos pilka spalva
4	Stogas	Prilydoma ritininė bituminė danga
5	Durys, vartai, langai	Mediniai arba plastikiniai, rėmų spalva RAL 7005
6	Terasa	Medinės lentos. Šviesiai pilkos spalvos dažyve tonuota.

PASTABA:
Pastato aukščiai tikslinami techninio projekto metu

Atestato Nr.	Architekto V. Daunoro projektavimo firma				Statinio projekto pavadinimas Gyvenamosios paskirties (vieno buto) pastato unikalus Nr. 3494-0002-0012 Anykščių r.sav., Anykščių m., Liudiškių g. 19 paskirties keitimo į viešbučių paskirtį, pastato rekonstravimo projektas			
A885	PV	V. Daunoras		2021 05	Dokumento pavadinimas Fasadai tarp ašių 5-1 ir A-E			Laida
	arch.	E. Daunoraitė		2021 05				
A885	PDV(arch.)	V. Daunoras		2021 05				
PP	Statytojas: T.F				2105-3-PP-SA. B-6			Lapas
								6
							Lapų	
							8	

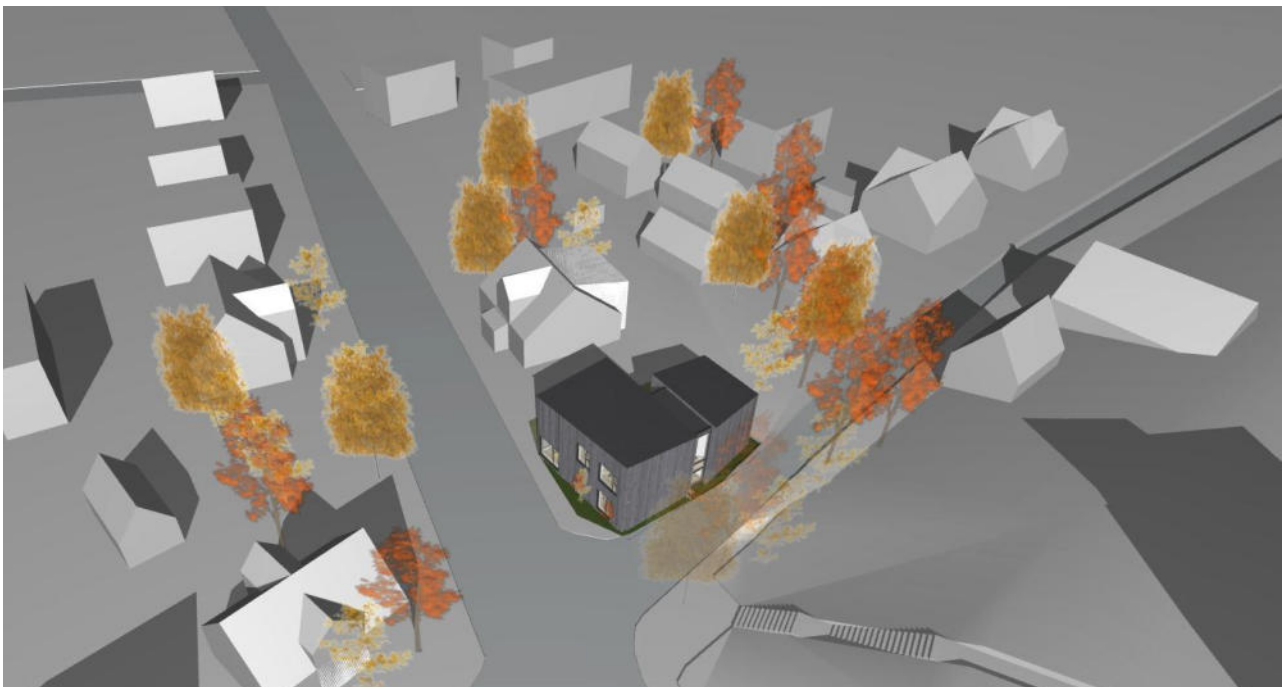

Atestato Nr.	Architekto V. Daunoro projektavimo firma				Statinio projekto pavadinimas Gyvenamosios paskirties (vieno buto) pastato unikalus Nr. 3494-0002-0012 Anykščių r.sav., Anykščių m., Liudiškių g. 19 paskirties keitimo į viešbučių paskirtį, pastato rekonstravimo projektas				
A885	PV	V. Daunoras		2021 05	Dokumento pavadinimas Vizualizacijos			Laida	
	arch.	E. Daunoraitė		2021 05					
A885	PDV(arch.)	V. Daunoras		2021 05					
PP	Statytojas: T.F				2105-3-PP-SA. B-7			Lapas 7	Lapų 8