

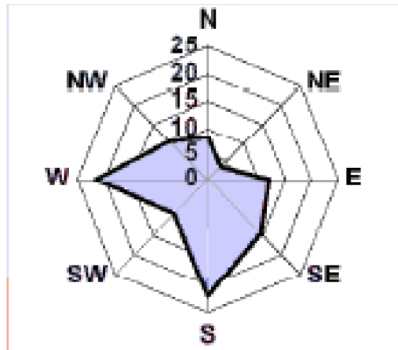


0. Situacijos planas 1:5000

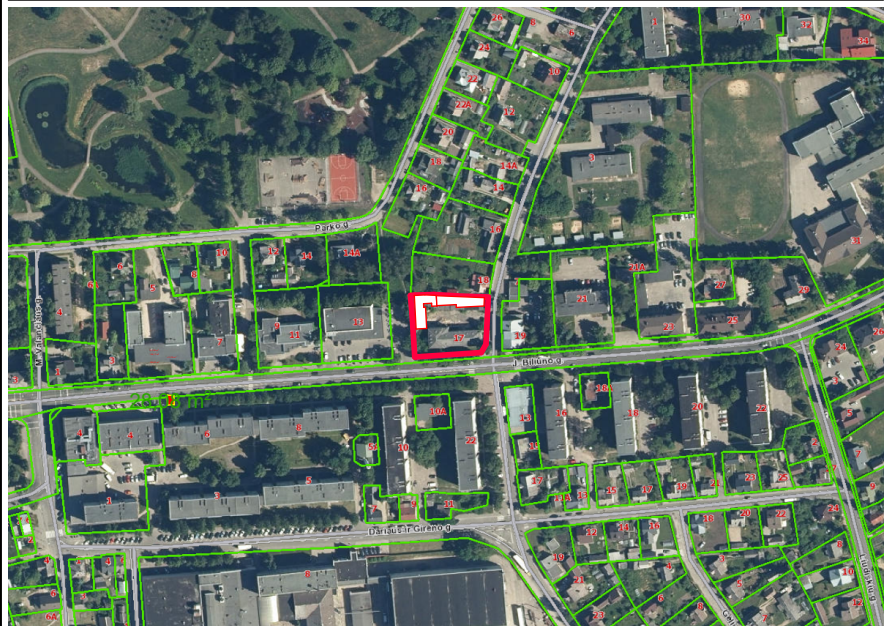

0. Sklypo planas 1:500

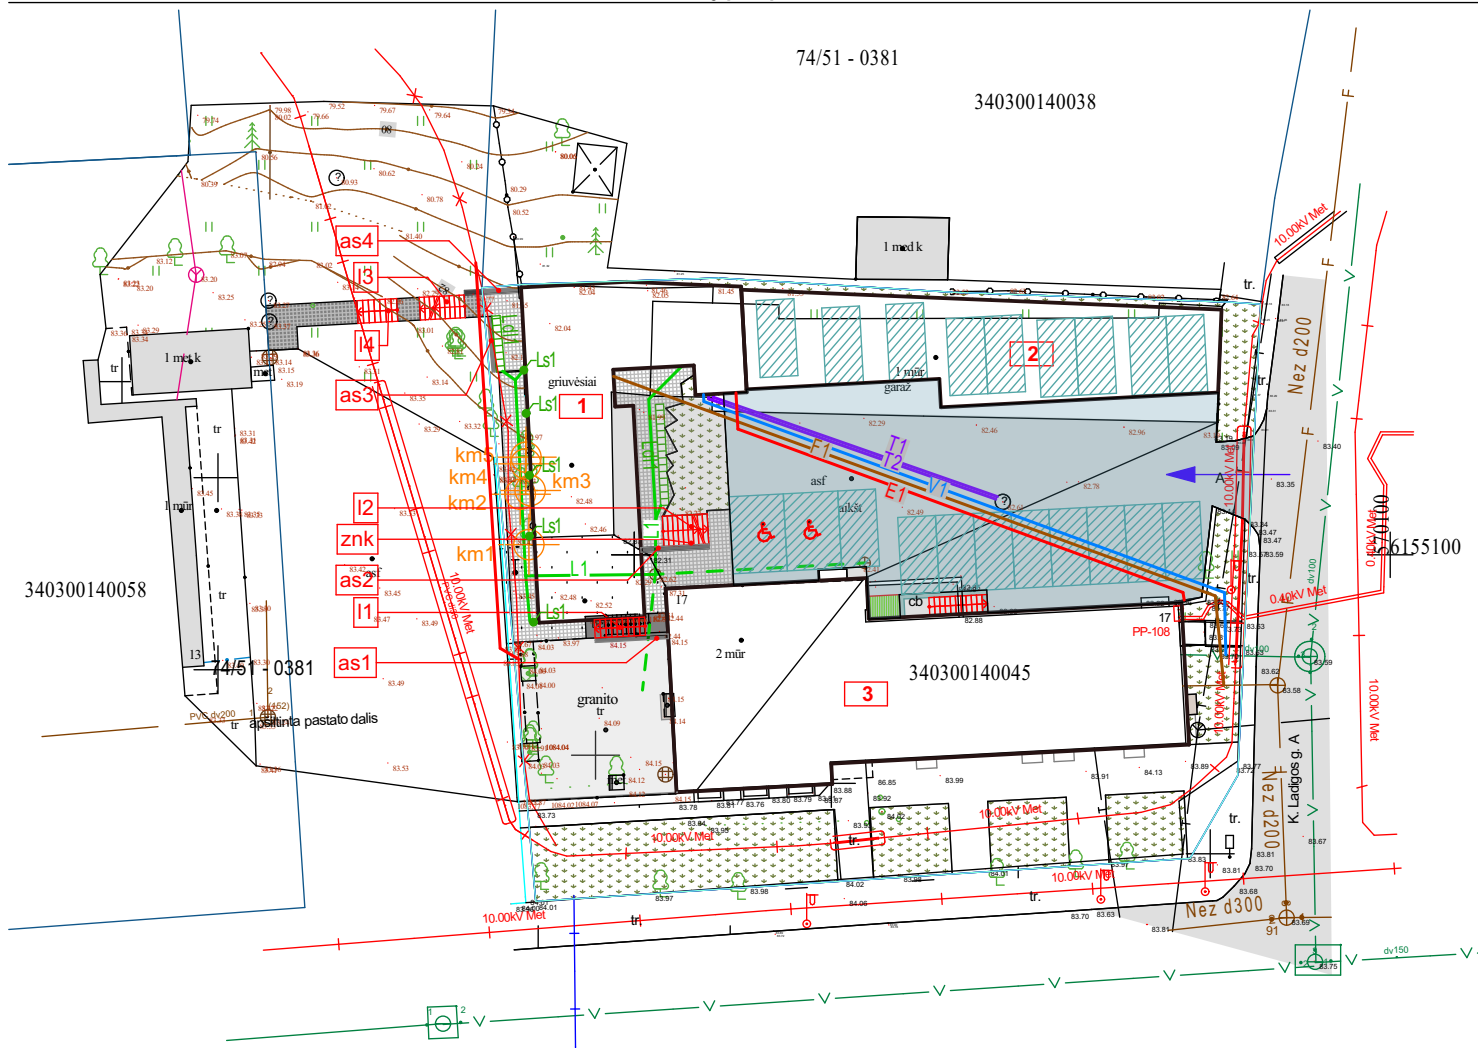

PAGRINDINIAI RODIKLIAI		
NR.	PAVADINIMAS	KIEKIS
1	Sklypas k.nr. 3403/0014:45. plotas	1899 m ²
2	Užstatymo tankumas	41,34%
3	Užstatymo intensyvumas	0,59
4	Užstatymo plotas (visi statiniai)	785 m ²
5	Technogeninių dangų plotas	815 m ²
6	Apželdintas plotas	283 m ²
Prekybos paskirties pastato rodikliai		
1	Bendrasis plotas	301,87 m ²
2	Pagrindinis plotas	254,73 m ²
3	Pastato aukštis	8,35 m
4	Pastato tūris	960 m ³
5	Aukštų sk.	1+C
PASTATO KONSTRUKCINĖ SCHEMA		
1	Pamatai	Betono gręžtiniai
2	Išorės sienos	blokelių mūras
3	Perdanga	G.B
4	Stogas	Medinių konstrukcijų
Garažų paskirties pastato rodikliai		
1	Bendrasis plotas	23,94 m ²
2	Pagrindinis plotas	23,94 m ²
3	užstatytas plotas	195,04 m ²
iš jų garažo:		28,08 m ²
stoginės (atvira saugykla)		166,96 m ²
4	viėtų skaičius:	9
5	Pastato aukštis	3,0 m
6	Pastato tūris	84 m ³
7	Aukštų sk.	1
PASTATO KONSTRUKCINĖ SCHEMA		
1	Pamatai	Betono gręžtiniai
2	Išorės sienos	blokelių mūras
3	Perdanga	G.B
4	Stogas	Medinių konstrukcijų

Vidutinis pastato aukštis: 8,35		
0,00 = 83,65		
Statinio aukštis +6,50 (90,15)		
Pastato aukštis ties pastato kampais:		
Kampo	projektuojama paviršiaus altitudė	aukštis
A-1	-3,05	9,55
A-7	-0,02	6,52
B-7	-1,30	7,80
B-2	-2,95	9,45
D-3	-1,50	8,00
D-1X	-2,20	8,70

SUTARTINIAI PAŽYMĖJIMAI


1	Pagalbinio ūkio paskirties pastato (un. Nr. 3498-0000-3034) keičiama paskirtis iš pagalbinio ūkio į gydymo paskirtį; pastatas rekonstruojamas	
2	Rekonstruojamas garažų paskirties pastatas	
3	esamas administracinės paskirties pastatas, u.n.3496-0000-3012).	
	projektuojami takai betono plytelių Moon Anthracite 600x200 arba 400x200 danga	101,90 m ²
	projektuojami takai betono plytelių Moon Anthracite 600x200 arba 400x200 danga už sklypo ribų, valstybinėje žemėje	16,1 m ²
	remontuojama esama aikštelė asfaltbetonio danga	
	as1	projektuojamos atraminės sienelės 1,45 m ²
	as2	1,35 m ²
	as3	1,10 m ²
	as4	dalis valstybinėje žemėje/sklypo ribose 0,36 m ² 0,77 m ²
	vž	
	znk	projektuojamas nuožulnus neigaliųjų keltuvas
	I1	projektuojami lauko laiptai 4,00 m ²
	I2	5,94 m ²
	I3	valstybinėje žemėje 4,46 m ²
	I4	valstybinėje žemėje 3,95 m ²
	km1	kertami medžiai 1 vnt.
	km2	paprastasis klevas d 40 cm 1 vnt.
	km3	paprastasis klevas d 25 cm 1 vnt.
	km4	paprastasis klevas d 8 cm 1 vnt.
	km5	paprastasis klevas d 8 cm 1 vnt.
	km5	paprastasis klevas d 20 cm 1 vnt.
	veja	283 m ²
5		vieta atliekų talpoms 3,12 m ²
		esamas įvažiavimas į sklypą
		automobilių stovėjimo vietos 20 vnt.
		Žemės sklypo ribos
	V1	Projektuojami vandentiekio tinklai 42,0 m
	F1	Projektuojami nuotekų tinklai 48,0 m
	L1	Projektuojami lietaus nuotekų šalinimo tinklai 39,0 m
	Ldl1	Projektuojamas linijinio vandes surinkimo latakas 11,0 m
	Ls1	Projektuojamas stogo nuotekio surinkimo piltuvas 5 vnt.
	T1 T2	Projektuojami bekanaliai šilumos tiekimo tinklai 26,5 m

1:5000, 1:500

Atestato Nr.	Architekto V. Daunoro projektavimo firma				Pagalbinio ūkio paskirties pastato (un. Nr. 3498-0000-3034) J. Biliūno g. 17 Anykščiuose paskirties keitimo iš pagalbinio ūkio į prekybos paskirtį ir pastato rekonstravimo projekciniai pasiūlymai		
A885	PV	V, Daunoras		2023 09	Prekybos paskirties pastatas		Laida
A885	PDV (arch.)	V, Daunoras		2023 09	Situacijos planas, Sklypo planas		
TP	Statytojas: Esspo UAB				2307-2-1-PP-SP		Lapas Lapų
					1	9	




Atestato Nr.	Architekto V. Daunoro projektavimo firma				Pagalbinio ūkio paskirties pastato (un. Nr. 3498-0000-3034) J. Biliūno g. 17 Anykščiuose paskirties keitimo iš pagalbinio ūkio į prekybos paskirtį ir pastato rekonstravimo projektiniai pasiūlymai			
A885	PV	V, Daunoras		2023 09	Prekybos paskirties pastatas Pirmo aukšto planas		Laida	
A885	PDV (arch.)	V, Daunoras		2023 09				
PP	Statytojas: Esspo UAB				2307-2-3-PP		Lapas 3	Lapų 11

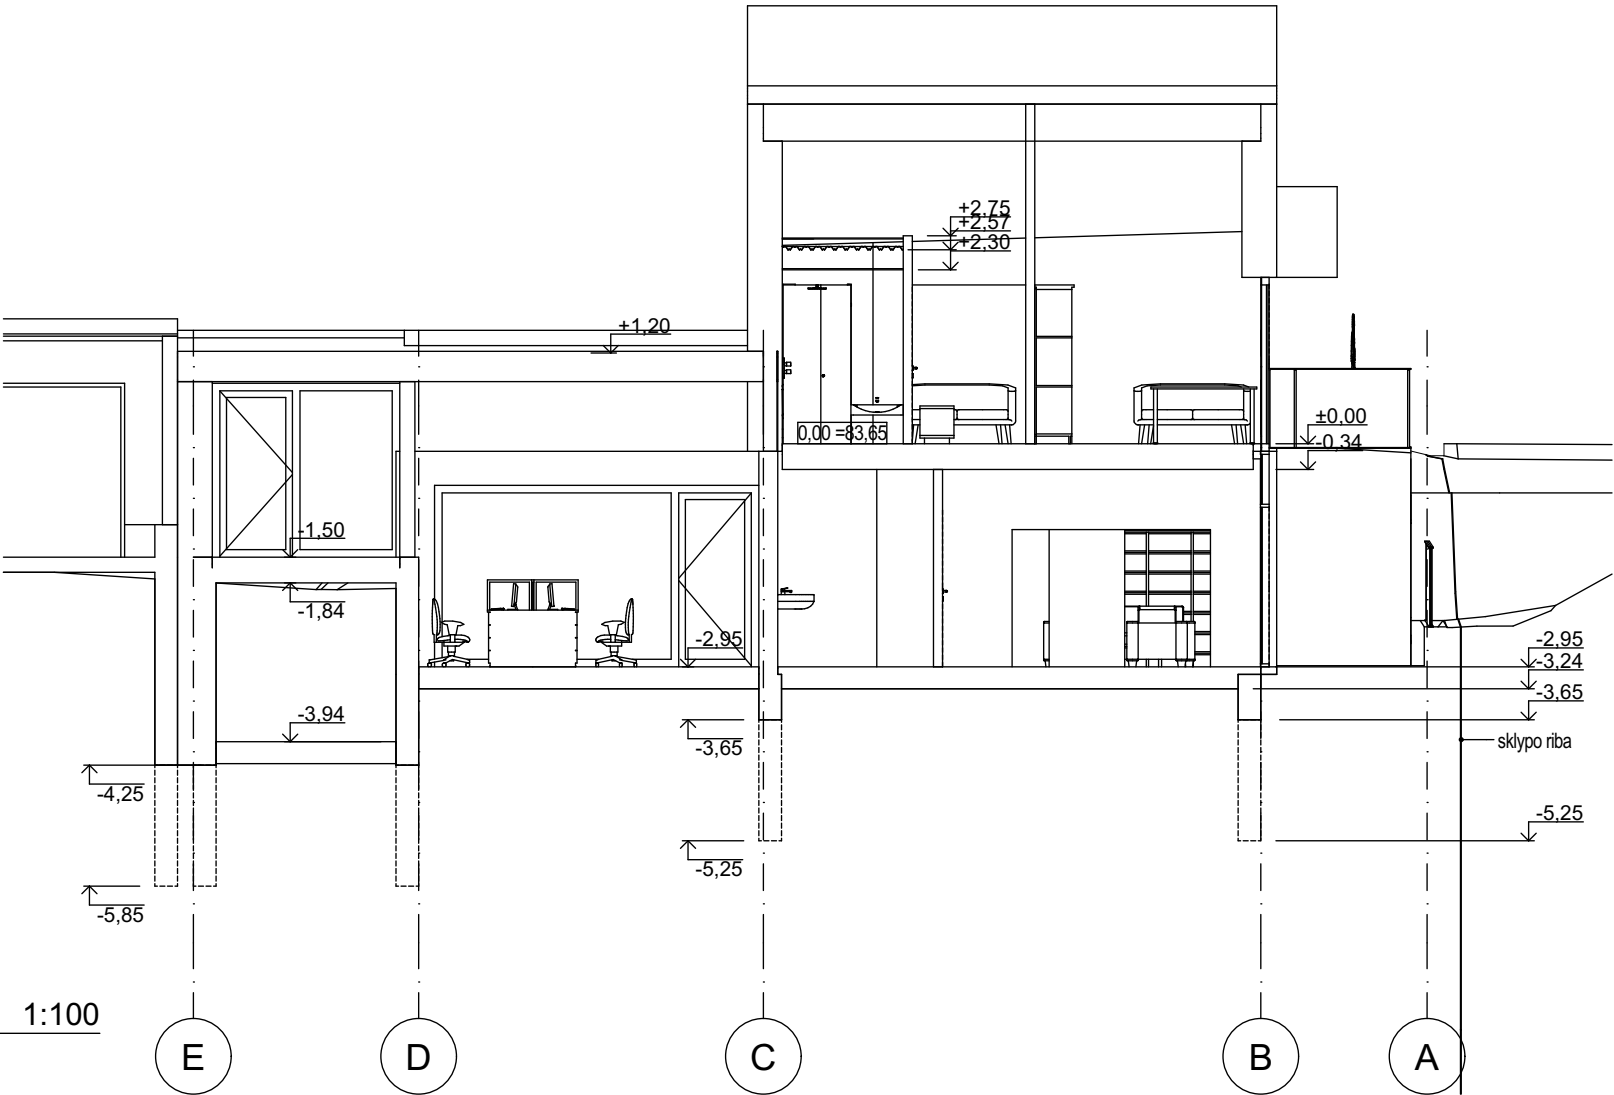


ca2

fasadas A-D


1:100

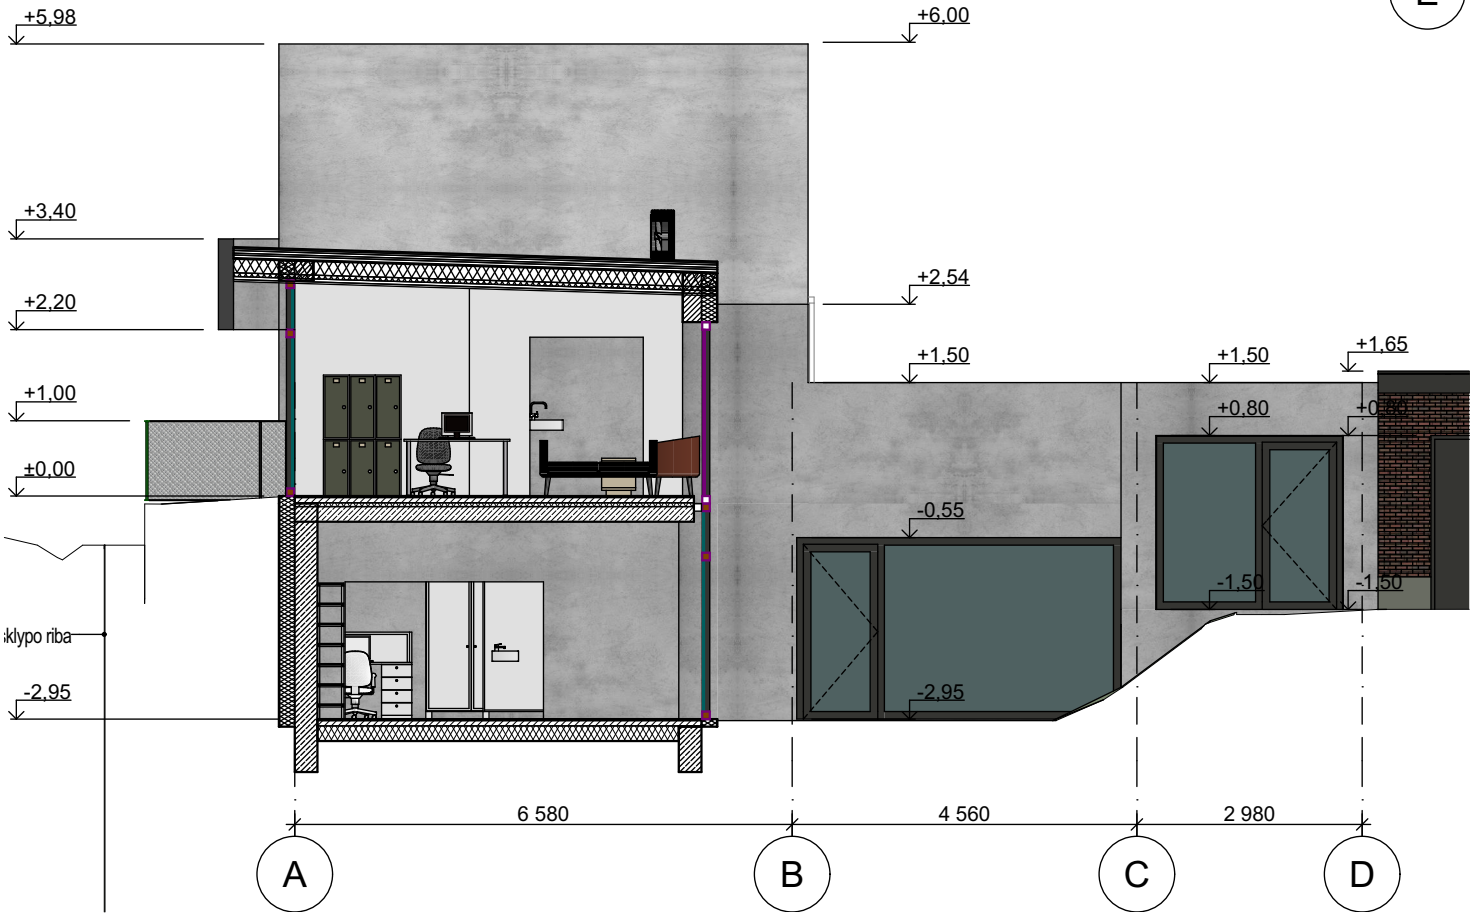

1:100							
Atestato Nr.	Architekto V. Daunoro projektavimo firma				Pagalbinio ūkio paskirties pastato (un. Nr. 3498-0000-3034) J. Biliūno g. 17 Anykščiuose paskirties keitimo iš pagalbinio ūkio į prekybos paskirtį ir pastato rekonstravimo projektiniai pasiūlymai		
A885	PV	V, Daunoras		2023 09	Prekybos paskirties pastatas Pjūvis 1-1, fasadas A-D	Laida	
A885	PDV (arch.)	V, Daunoras		2023 09			
PP	Statytojas: Esspo UAB				2307-2-4-PP	Lapas	Lapų
						4	11

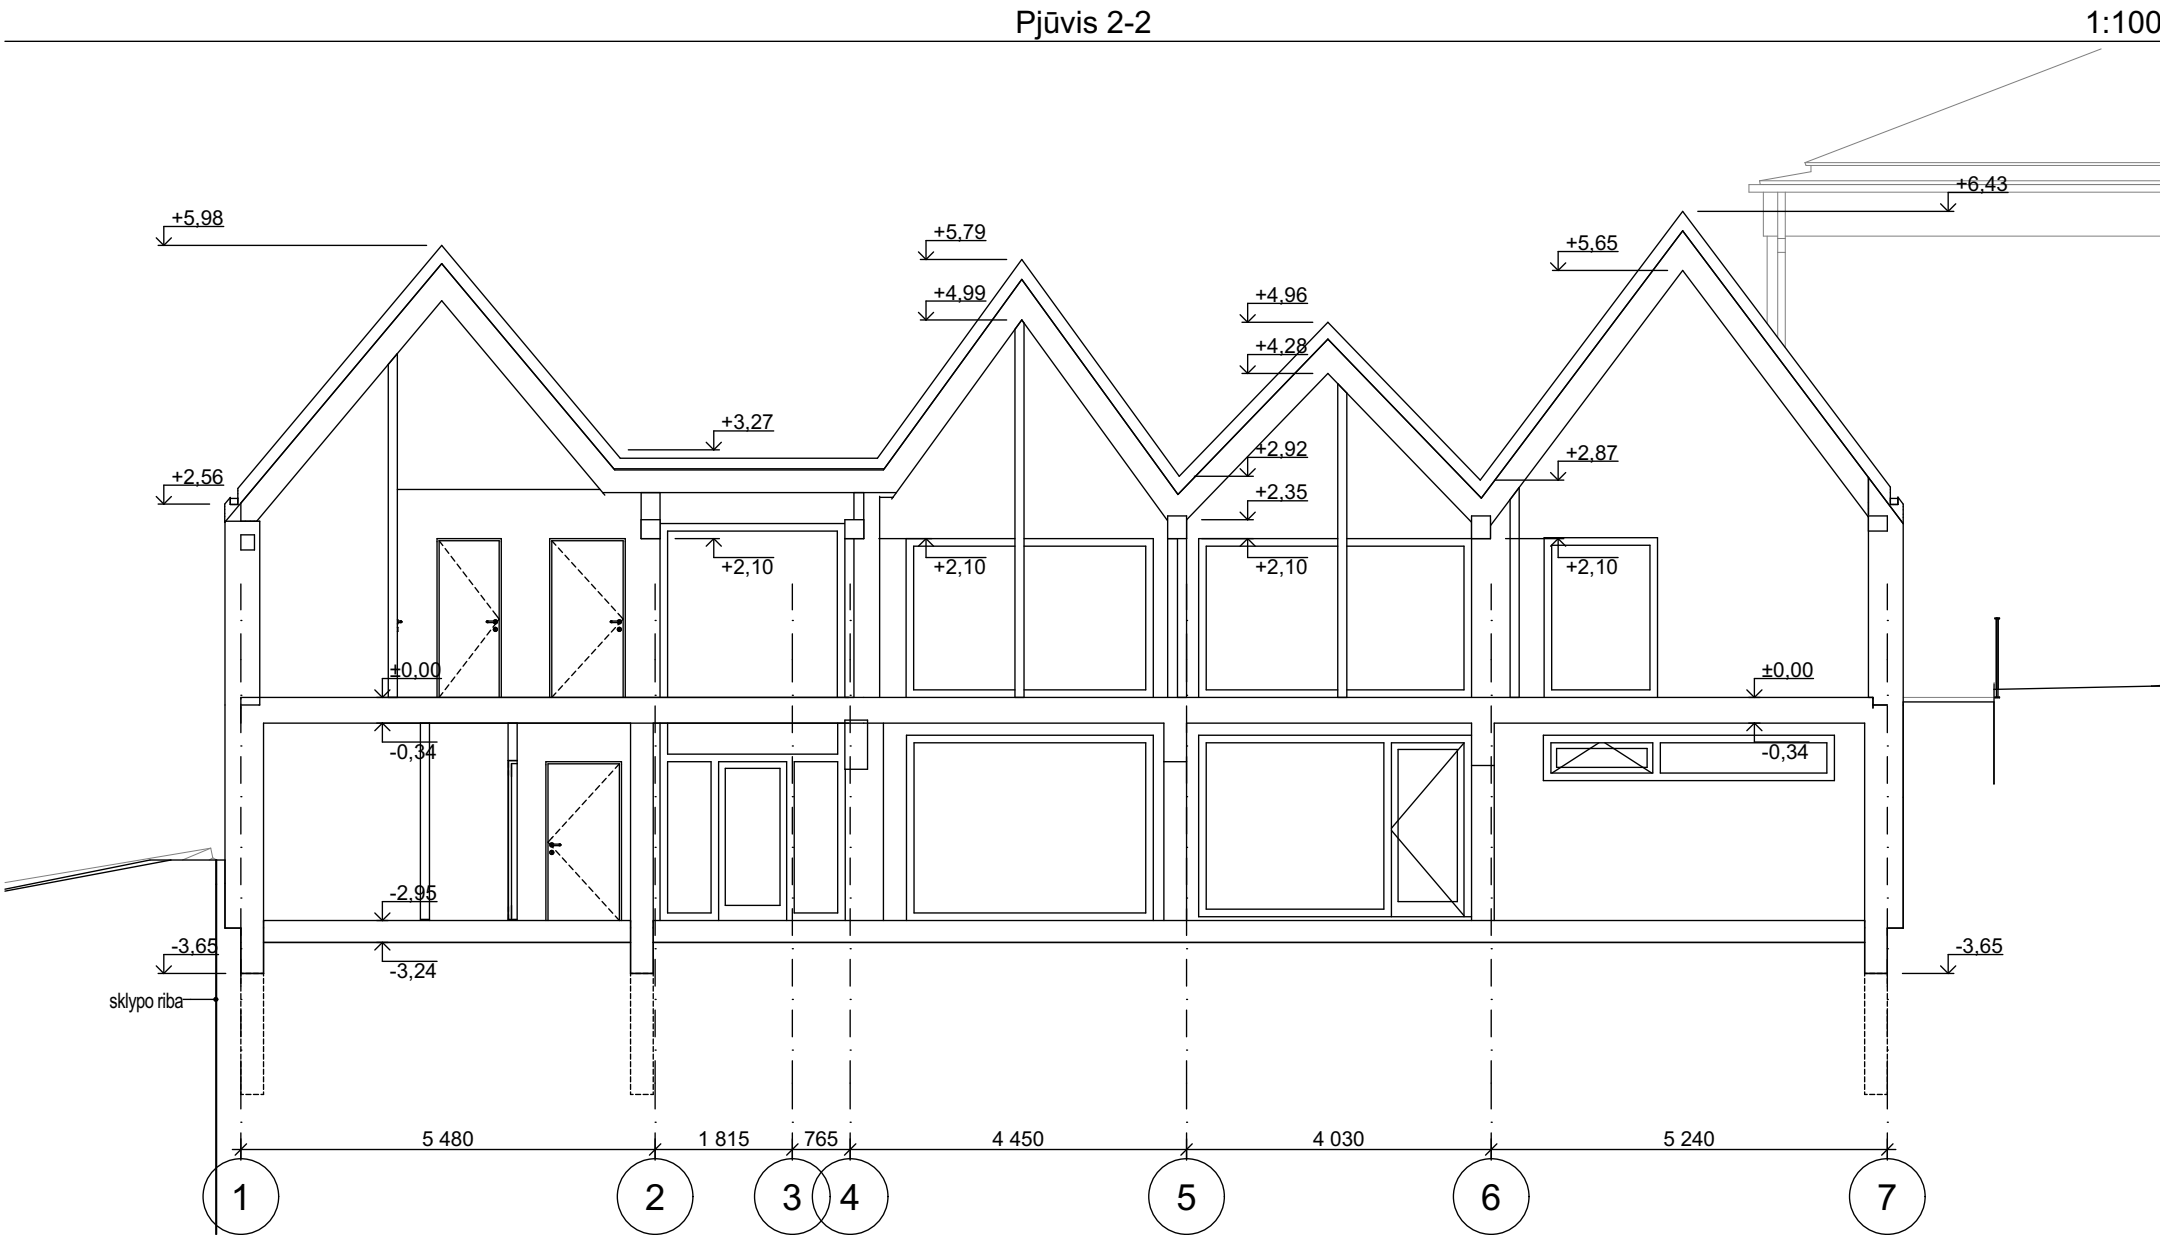


1:100							
Atestato Nr.	Architekto V. Daunoro projektavimo firma				Pagalbinio ūkio paskirties pastato (un. Nr. 3498-0000-3034) J. Biliūno g. 17 Anykščiuose paskirties keitimo iš pagalbinio ūkio į prekybos paskirtį ir pastato rekonstravimo projektiniai pasiūlymai		
A885	PV	V, Daunoras		2023 09	Prekybos paskirties pastatas Pjūvis 2-2	Laida	
A885	PDV (arch.)	V, Daunoras		2023 09			
PP	Statytojas: Esspo UAB				2307-2-5-PP	Lapas 5	Lapų 11

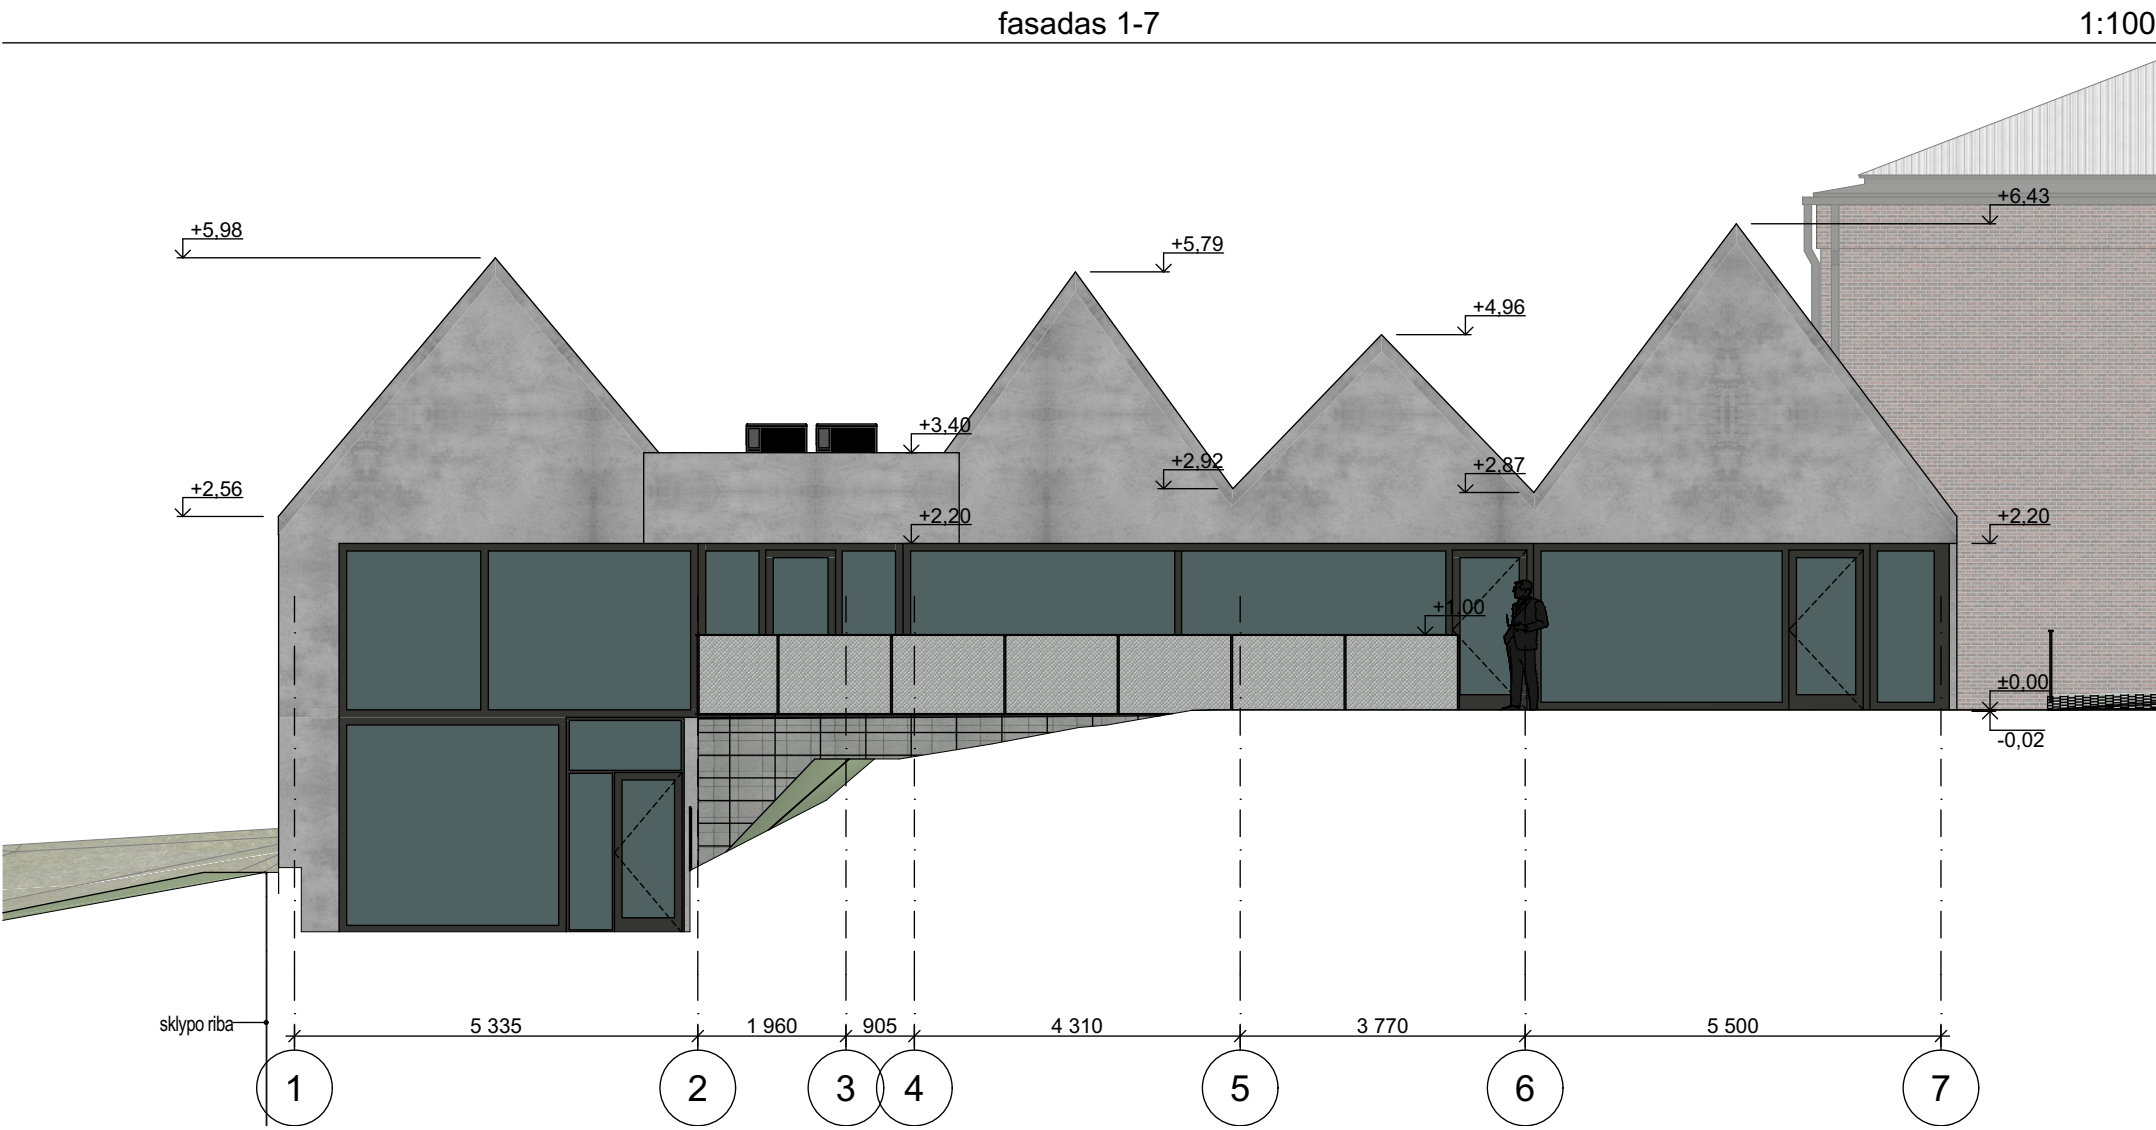

1:100								
Atestato Nr.	Architekto V. Daunoro projektavimo firma				Pagalbinio ūkio paskirties pastato (un. Nr. 3498-0000-3034) J. Biliūno g. 17 Anykščiuose paskirties keitimo iš pagalbinio ūkio į prekybos paskirtį ir pastato rekonstravimo projektiniai pasiūlymai			
A885	PV	V, Daunoras		2023 09	Prekybos paskirties pastatas			
A885	PDV (arch.)	V, Daunoras		2023 09	fasadas 1-7			
PP	Statytojas: Esspo UAB				2307-2-6-PP		Lapas	Lapų
							6	11






1:100							
Atestato Nr.	Architekto V. Daunoro projektavimo firma				Pagalbinio ūkio paskirties pastato (un. Nr. 3498-0000-3034) J. Biliūno g. 17 Anykščiuose paskirties keitimo iš pagalbinio ūkio į prekybos paskirtį ir pastato rekonstravimo projektiniai pasiūlymai		
A885	PV	V. Daunoras		2023 09	Prekybos paskirties pastatas fasadas 7-1	Laida	
A885	PDV (arch.)	V. Daunoras		2023 09			
PP	Statytojas: Esspo UAB				2307-2-7-PP	Lapas	Lapų
						7	11

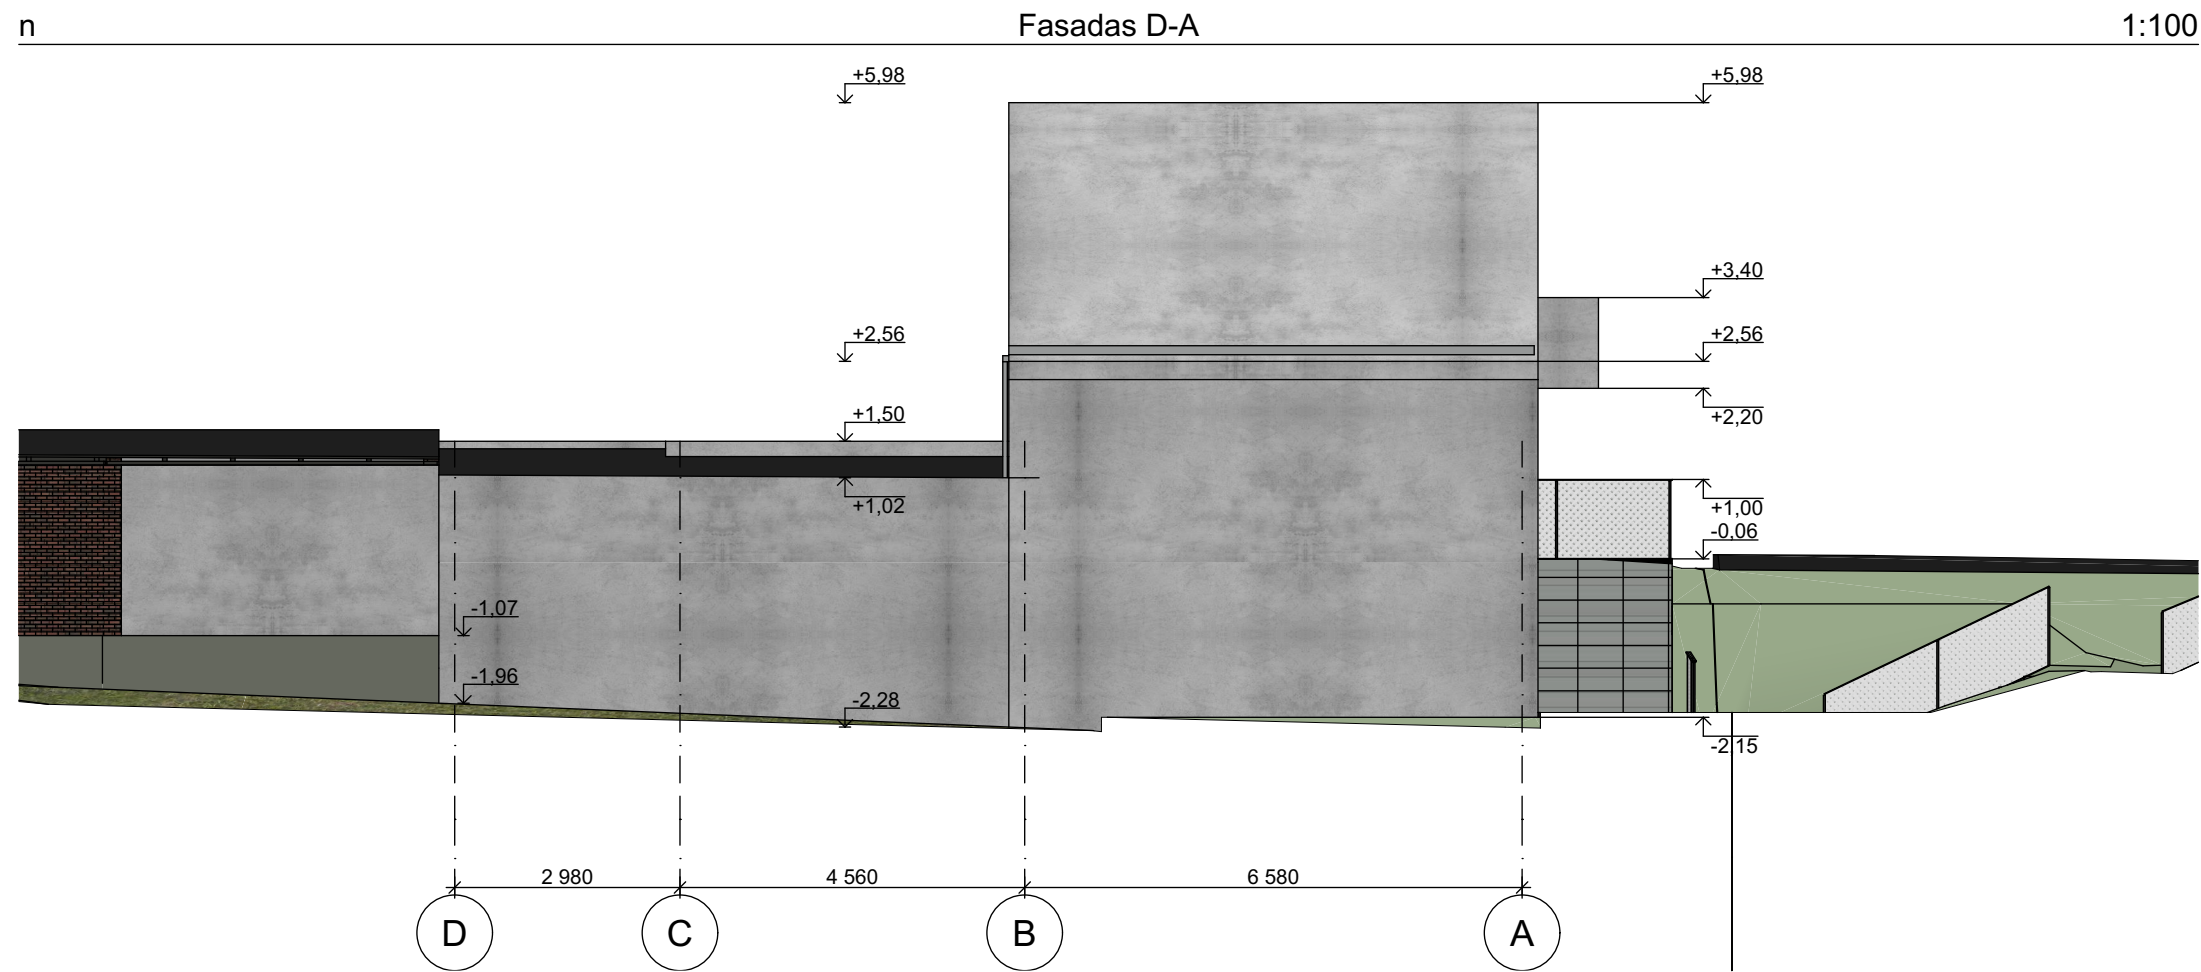


1:100

Atestato Nr.	Architekto V. Daunoro projektavimo firma				Pagalbinio ūkio paskirties pastato (un. Nr. 3498-0000-3034) J. Biliūno g. 17 Anykščiuose paskirties keitimo iš pagalbinio ūkio į prekybos paskirtį ir pastato rekonstravimo projektiniai pasiūlymai		
A885	PV	V, Daunoras		2023 09	Prekybos paskirties pastatas Fasadas D-A	Laida	
A885	PDV (arch.)	V, Daunoras		2023 09			
PP	Statytojas: Esspo UAB				2307-2-8-PP	Lapas	Lapų
						8	11

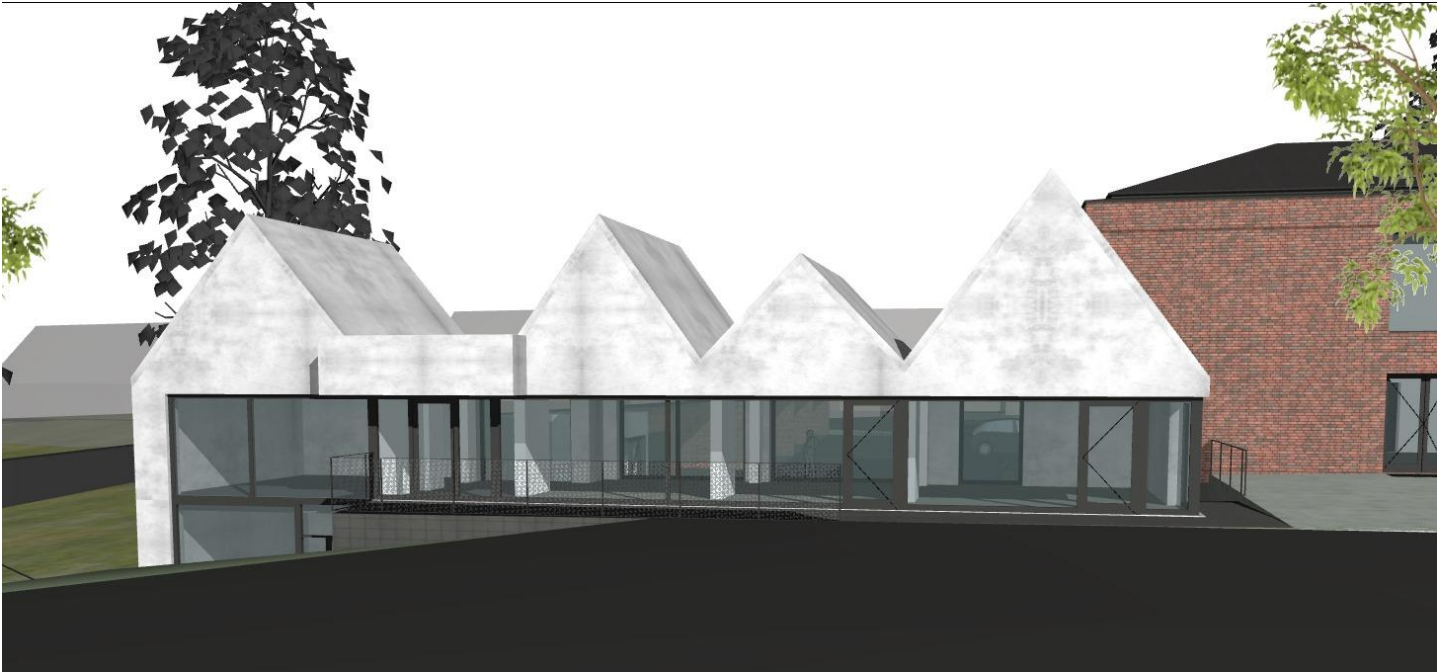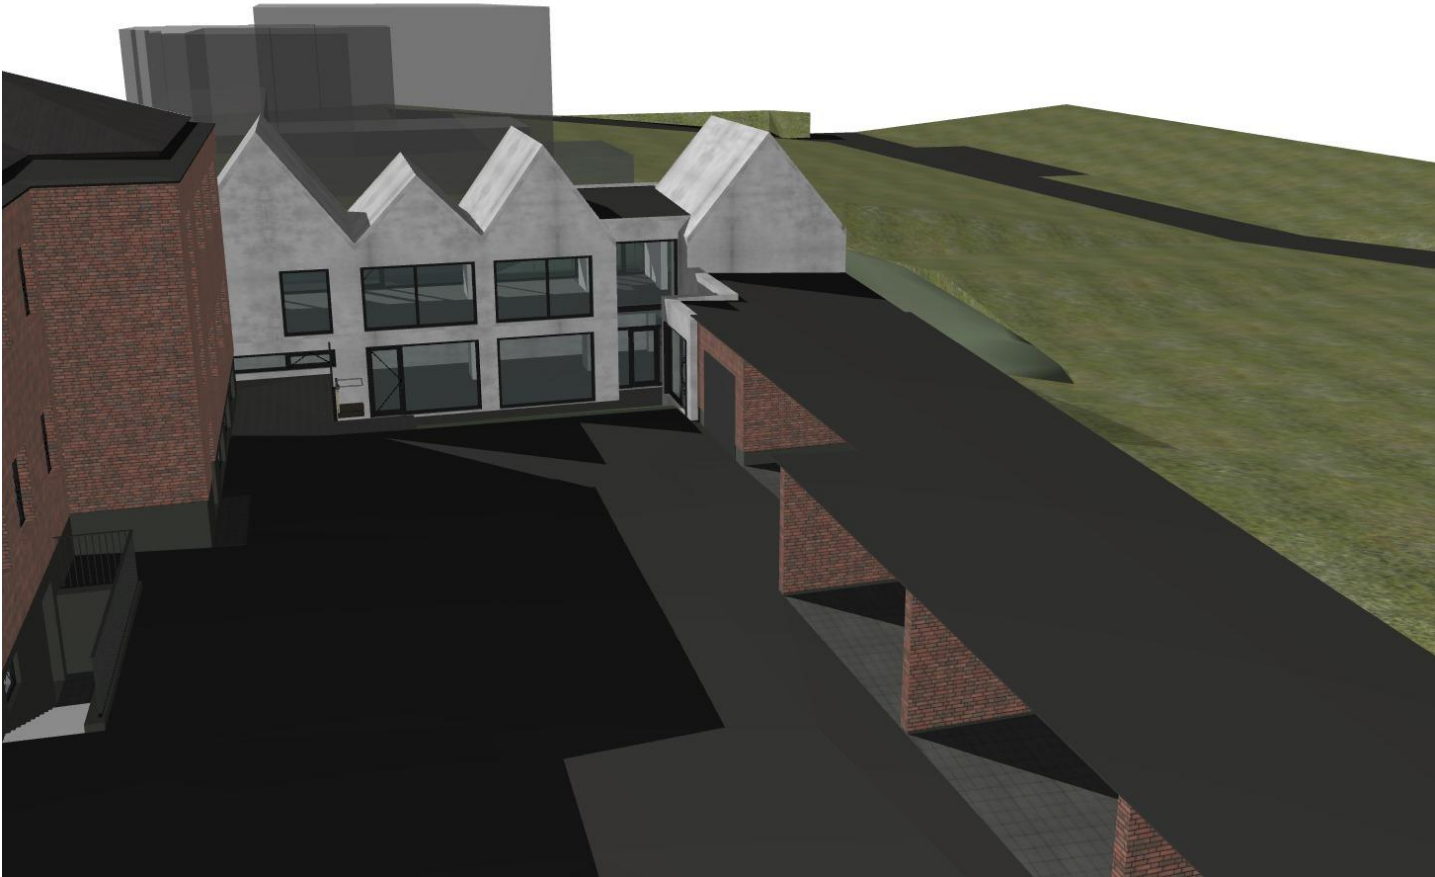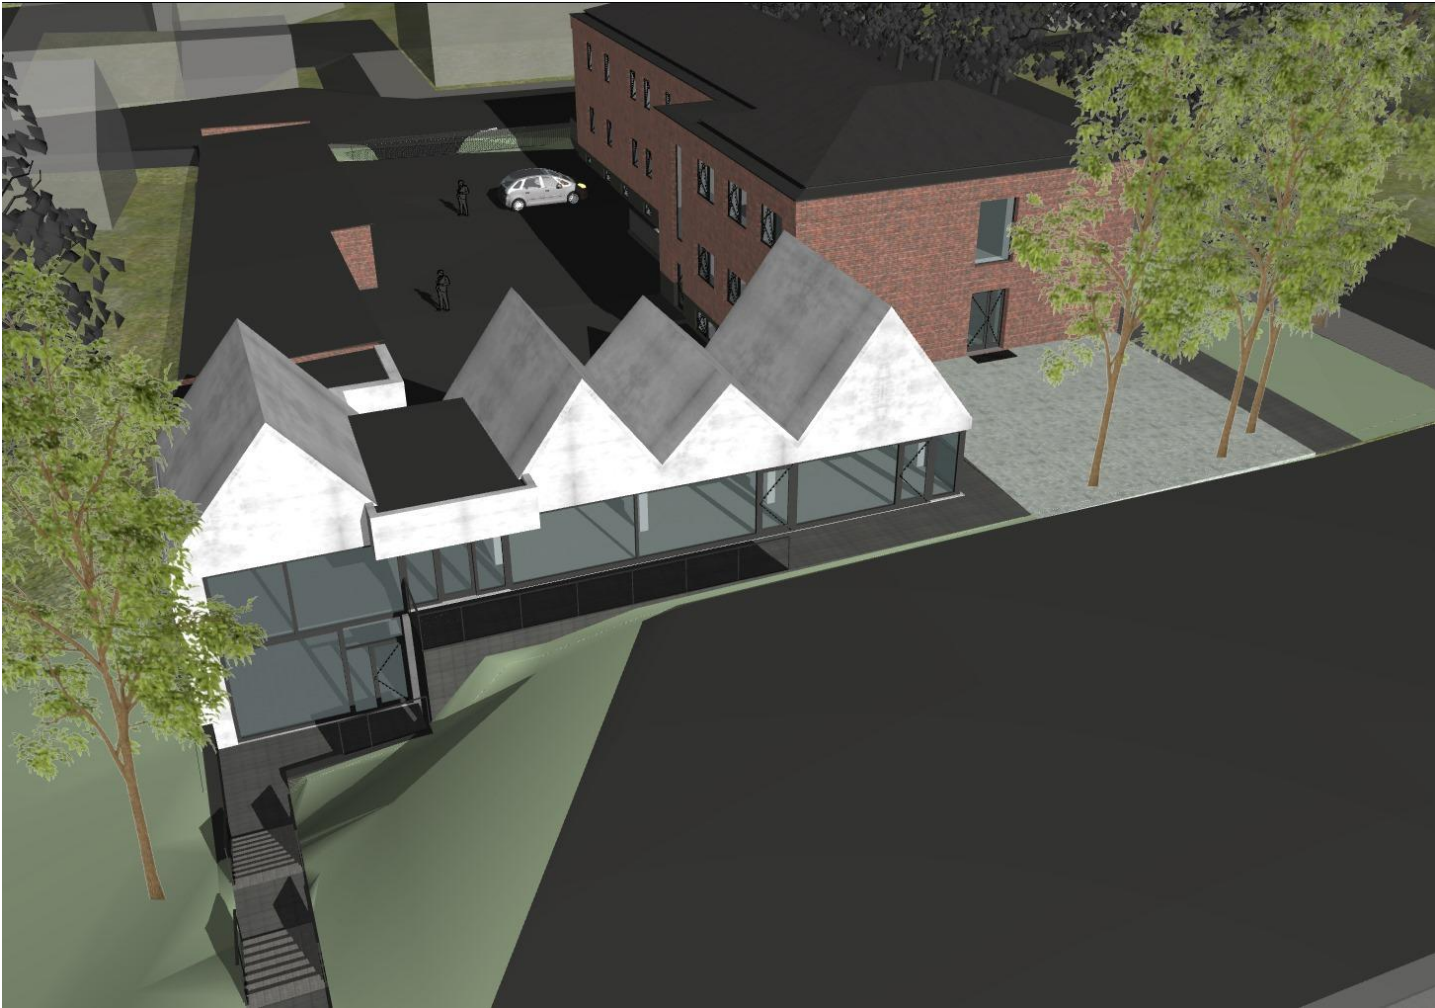


Atestato Nr.	Architekto V. Daunoro projektavimo firma				Pagalbinio ūkio paskirties pastato (un. Nr. 3498-0000-3034) J. Biliūno g. 17 Anykščiuose paskirties keitimo iš pagalbinio ūkio į prekybos paskirtį ir pastato rekonstravimo projektiniai pasiūlymai		
A885	PV	V, Daunoras		2023 09	Prekybos paskirties pastatas vizualizacijos	Laida	
A885	PDV (arch.)	V, Daunoras		2023 09			
PP	Statytojas: Esspo UAB				2307-2-9-PP	Lapas	Lapų
						9	11

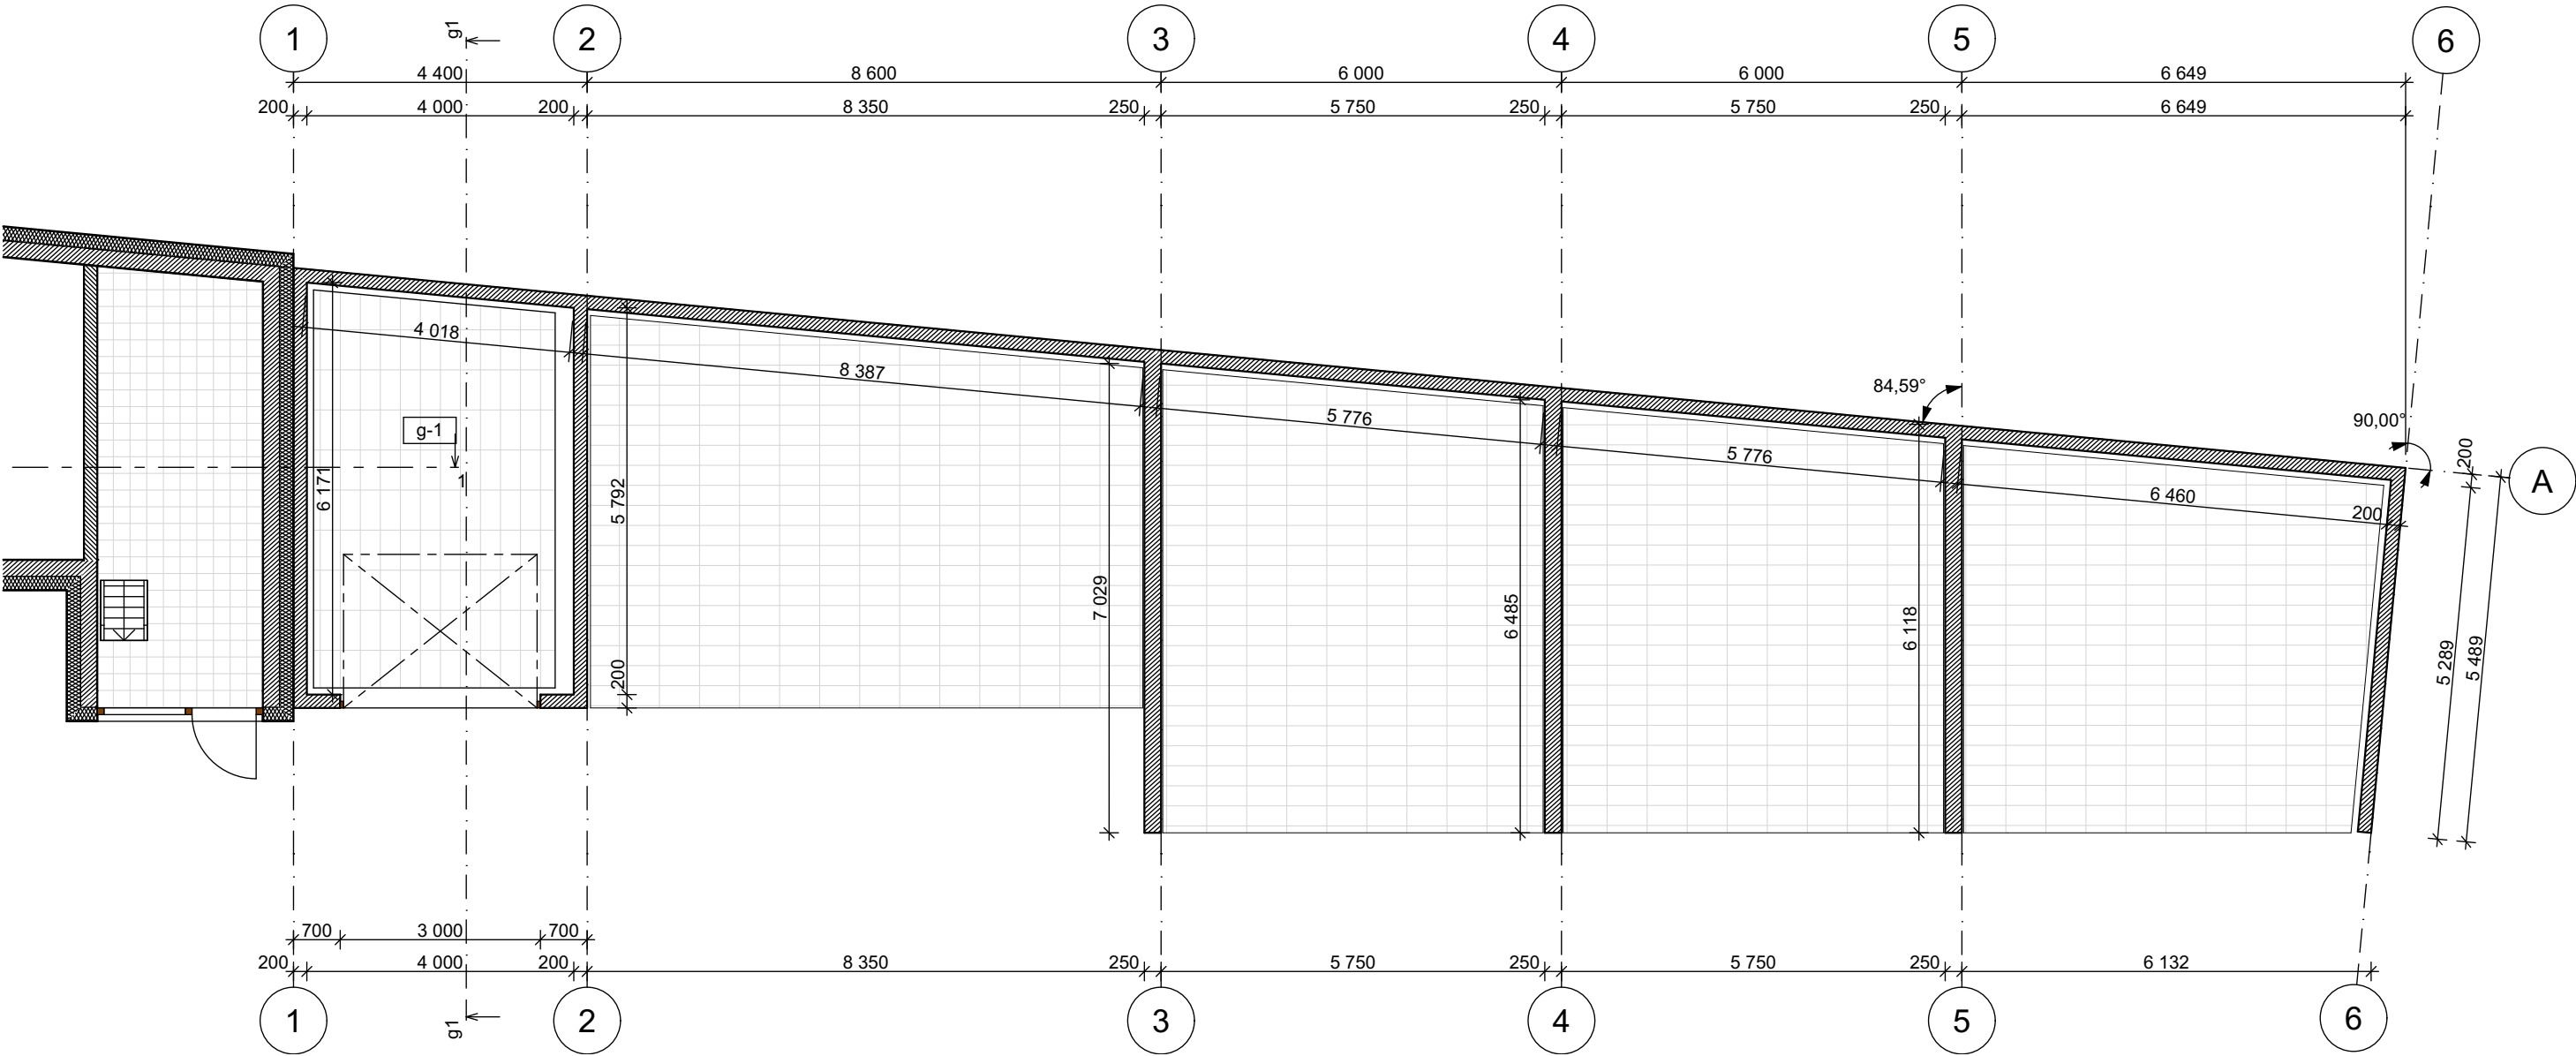

Sa-2

pjuvis g1-g1

1:100

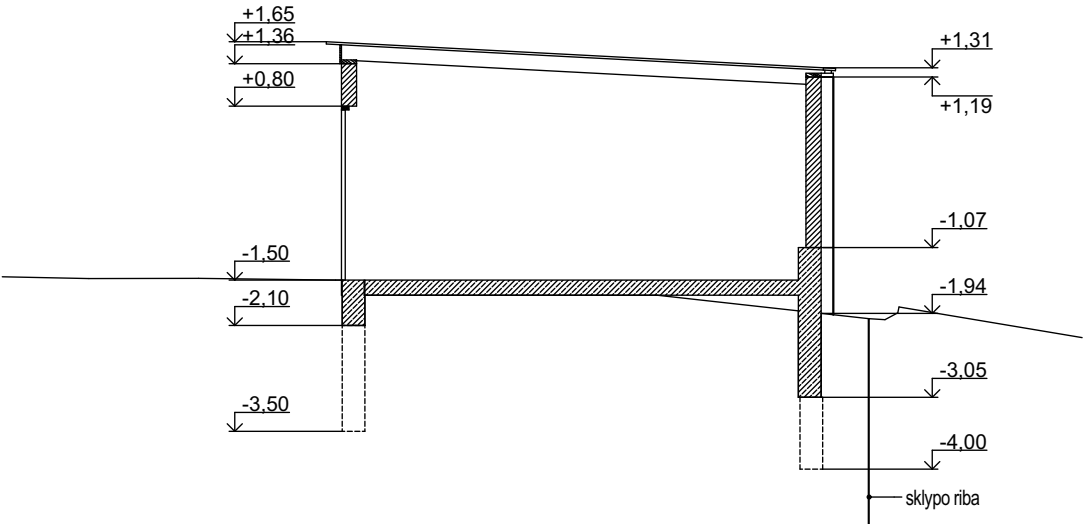

1:100							
Atestato Nr.	Architekto V. Daunoro projektavimo firma				Pagalbinio ūkio paskirties pastato (un. Nr. 3498-0000-3034) J. Biliūno g. 17 Anykščiuose paskirties keitimo iš pagalbinio ūkio į prekybos paskirtį ir pastato rekonstravimo projektiniai pasiūlymai		
A885	PV	V, Daunoras		2023 09	Garažų paskirties pastatas planas, pjūvis g1-g1	Laida	
A885	PDV (arch.)	V, Daunoras		2023 09			
PP	Statytojas: Esspo UAB				2307-2-10-PP	Lapas 10	Lapų 11

Technical drawing of a bridge structure, showing elevation and horizontal dimensions. The structure is divided into five sections by vertical dashed lines, labeled 1 through 5. The drawing includes various elevation points (e.g., +1.50, +1.65, +1.36, +0.80, -1.07, -1.50, +1.49, +1.19, -1.07, -1.42, +1.75, +1.28, -0.85, -1.07, +1.75, +1.50, +1.28, -0.65, -0.85, +1.75, +1.51, -0.40, -0.49, +1.80) and horizontal dimensions (4 400, 8 600, 6 000, 6 000). The structure features a brick wall and a concrete base.

This technical drawing shows a cross-section of a building facade. The facade is divided into five vertical sections, labeled 5, 4, 3, 2, and 1 from left to right. The sections are separated by vertical dashed lines. The building has a dark brick upper portion and a lighter grey lower portion. The ground level is indicated by a horizontal line. Elevation markers in red text are provided for various points: +1.80, +1.45, +1.42, +1.39, +1.36, +1.31, +1.40, +1.05, -0.40, -0.61, -0.49, -0.39, -0.68, -0.88, -0.97, -0.85, -1.07, -1.14, -1.07, and -1.96. Horizontal distance markers in black text are provided below the sections: 6 000, 6 000, 8 600, and 4 400. The drawing is a detailed architectural representation of a building's exterior wall and its relationship to the ground level.

Atestato Nr.	Architekto V. Daunoro projektavimo firma				Pagalbinio ūkio paskirties pastato (un. Nr. 3498-0000-3034) J. Biliūno g. 17 Anykščiuose paskirties keitimo iš pagalbinio ūkio į prekybos paskirtį ir pastato rekonstravimo projektiniai pasiūlymai					
A885	PV	V, Daunoras		2023 09	Garažų paskirties pastatas Fasadas 1-5, Fasadas 5-1				Laida	
A885	PDV (arch.)	V, Daunoras		2023 09						
PP	Statytojas: Esspo UAB				2307-2-11-PP				Lapas	Lapų
									11	11