
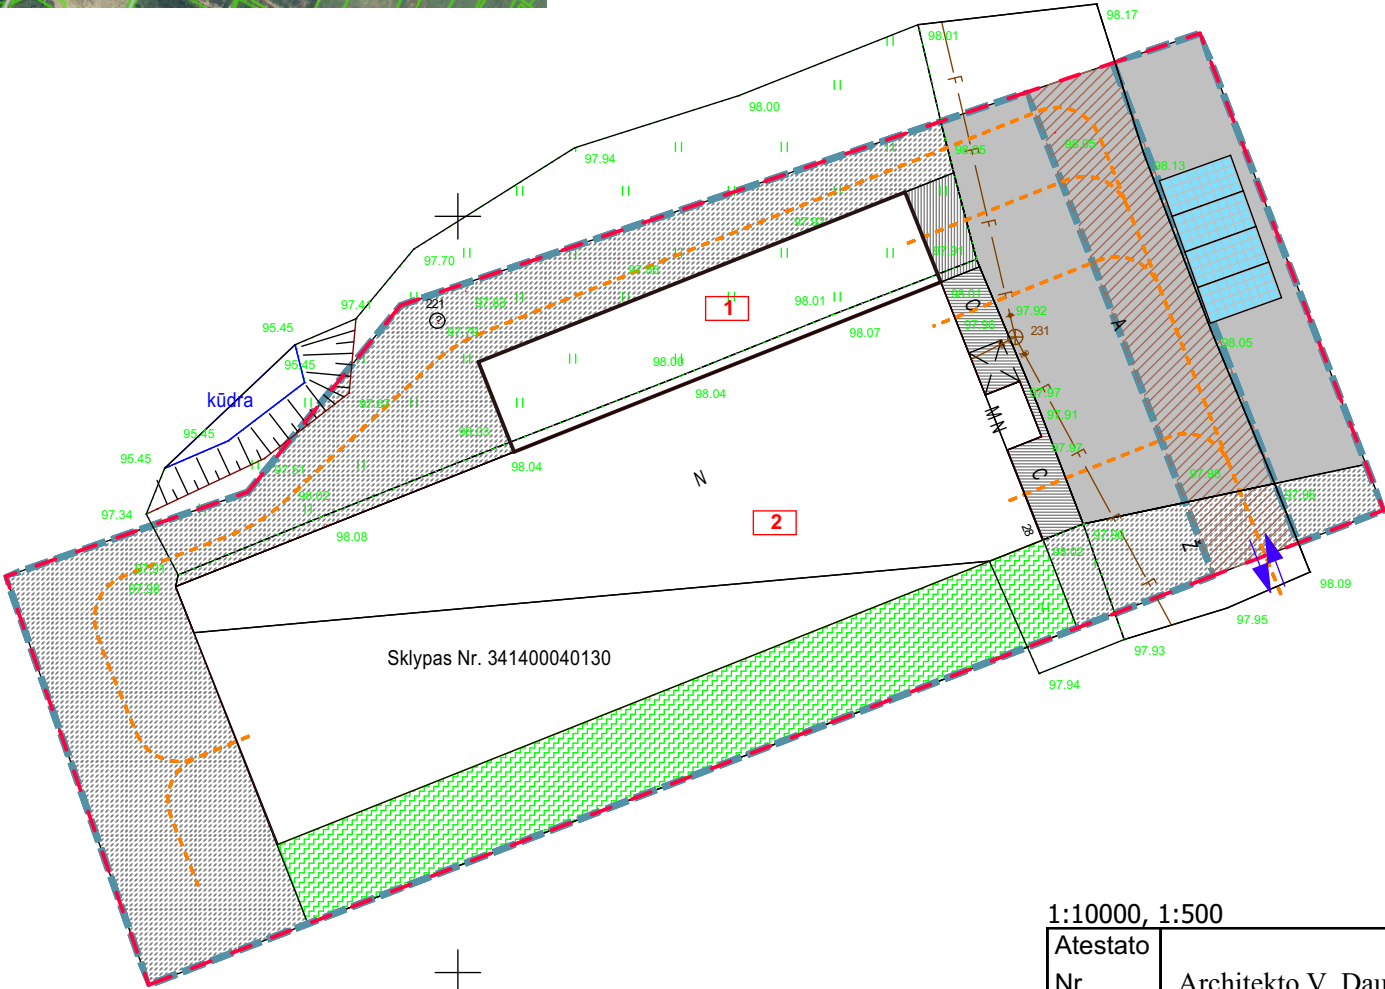


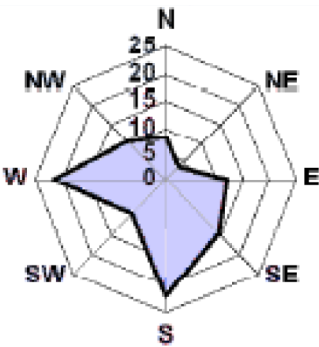



72/50 - 0173

SUTARTINIAI PAŽYMĖJIMAI	
1	Projektuojamas kitos (ūkio) paskirties pastatas. Užstatytas plotas
2	Esamas kitos (ūkio) paskirties pastatas. Užstatytas plotas
	esama aikštelė asfaltbetonio danga
	esami takai žvyro danga
	projektuojami takai betono danga
	esami takai betono danga
	atsodinama veja
	Žemės sklypo ribos
	užstatyta teritorija pagal NTR duomenis2678 m²
	automobilių stovėjimo vietos (4 v.)
	transporto judėjimo sklype schema
	esamas įvažiavimas į sklypą
	esami buitinių nuotekų tinklai

PAGRINDINIAI RODIKLIAI		
NR.	PAVADINIMAS	KIEKIS
1	Sklypas k.nr. 3414/0004:130. plotas	2883 m²
2	Užstatymo tankumas	41,49%
3	Užstatymo intensyvumas	0,41
4	Užstatymo plotas(visi pastatai)	1196,16m²
5	Technogeninių dangų plotas	1307 m²
6	Apželdintas plotas	373 m²
Kitos (ūkio) paskirties pastato		
1	Bendrasis plotas	190,67 m²
2	Pastato aukštis	7,20 m
3	Pastato tūris	1250 m³
4	Aukštų sk.	1
PASTATOKONSTRUKCINĖ SCHEMA		
1	Pamatai	Betono gręžtiniai
2	Išorės sienos	Plieninis karkasas
3	Denginys	Medinių sijų

1:10000, 1:500


Atestato Nr.	Architekto V. Daunoro projektavimo firma				Kitos (ūkio) paskirties pastato statybos Anykščių r. sav., Anykščių sen., Pagirių k. Karazijos g. 28 projektiniai pasiūlymai			
A885	arch.	V, Daunoras		2022-01	Sklypo planas		Laida	
A885	PV	V, Daunoras		2022-01			Situacijos schema, Sklypo planas	
PP	Statytojas: D.R.				2201-1-1-PP-SP		Lapas	Lapų
							1	2

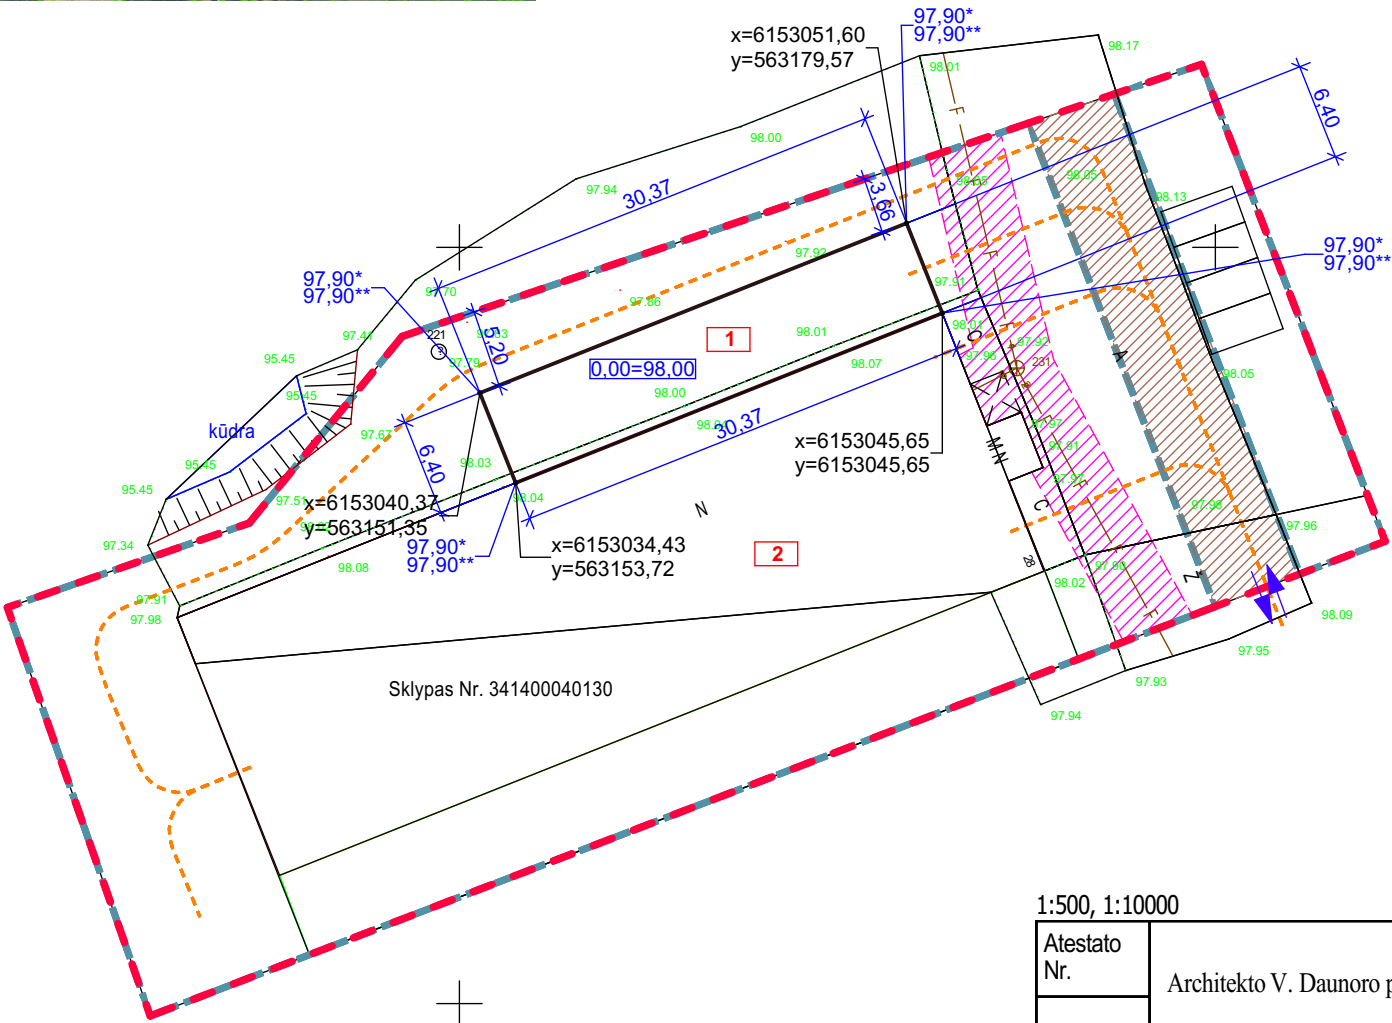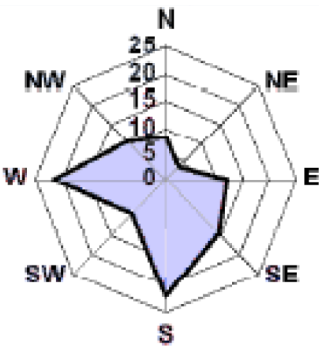

SUTARTINIAI PAŽYMĖJIMAI	
1	Projektuojamas kitos (ūkio) paskirties pastatas. Užstatytas plotas
2	Esamas kitos (ūkio) paskirties pastatas. Užstatytas plotas
	esama aikštelė asfaltbetonio danga
	esami takai žvyro danga
	projektuojami takai betono danga
	esami takai betono danga
	atsodinama veja
	Žemės sklypo ribos
	užstatyta teritorija pagal NTR duomenis 2678 m ²
	automobilių stovėjimo vietos (4 v.)
	transporto judėjimo sklype schema
	esamas įvažiavimas į sklypą
	esami buitinių nuotekų tinklai
	esamų nuotekų tinklų apsaugos zona po 2,5 m nuo vamzdyno ašies

* teritorijos taško paviršiaus projektuojamas aukštis (altitudė)
** teritorijos taško paviršiaus projektuojamas aukštis (altitudė)

1:500, 1:10000							
Atestato Nr.	Architekto V. Daunoro projektavimo firma				Kitos (ūkio) paskirties pastato statybos Anykščių r. sav., Anykščių sen., Pagirių k. Karazijos g. 28 projektiniai pasiūlymai		
A885	arch.	V. Daunoras		2022-01	Sklypo planas sklypo sutvarkymo, aukščių Vertikalus teritorijos planasuvestinis inžinerinių tinklų planas, Situacijos schema	Laida	
A885	PV	V. Daunoras		2022-01			
TDP	Statytojas: D.R.				2201-1-2-PP-SP	Lapas 2	Lapų 2

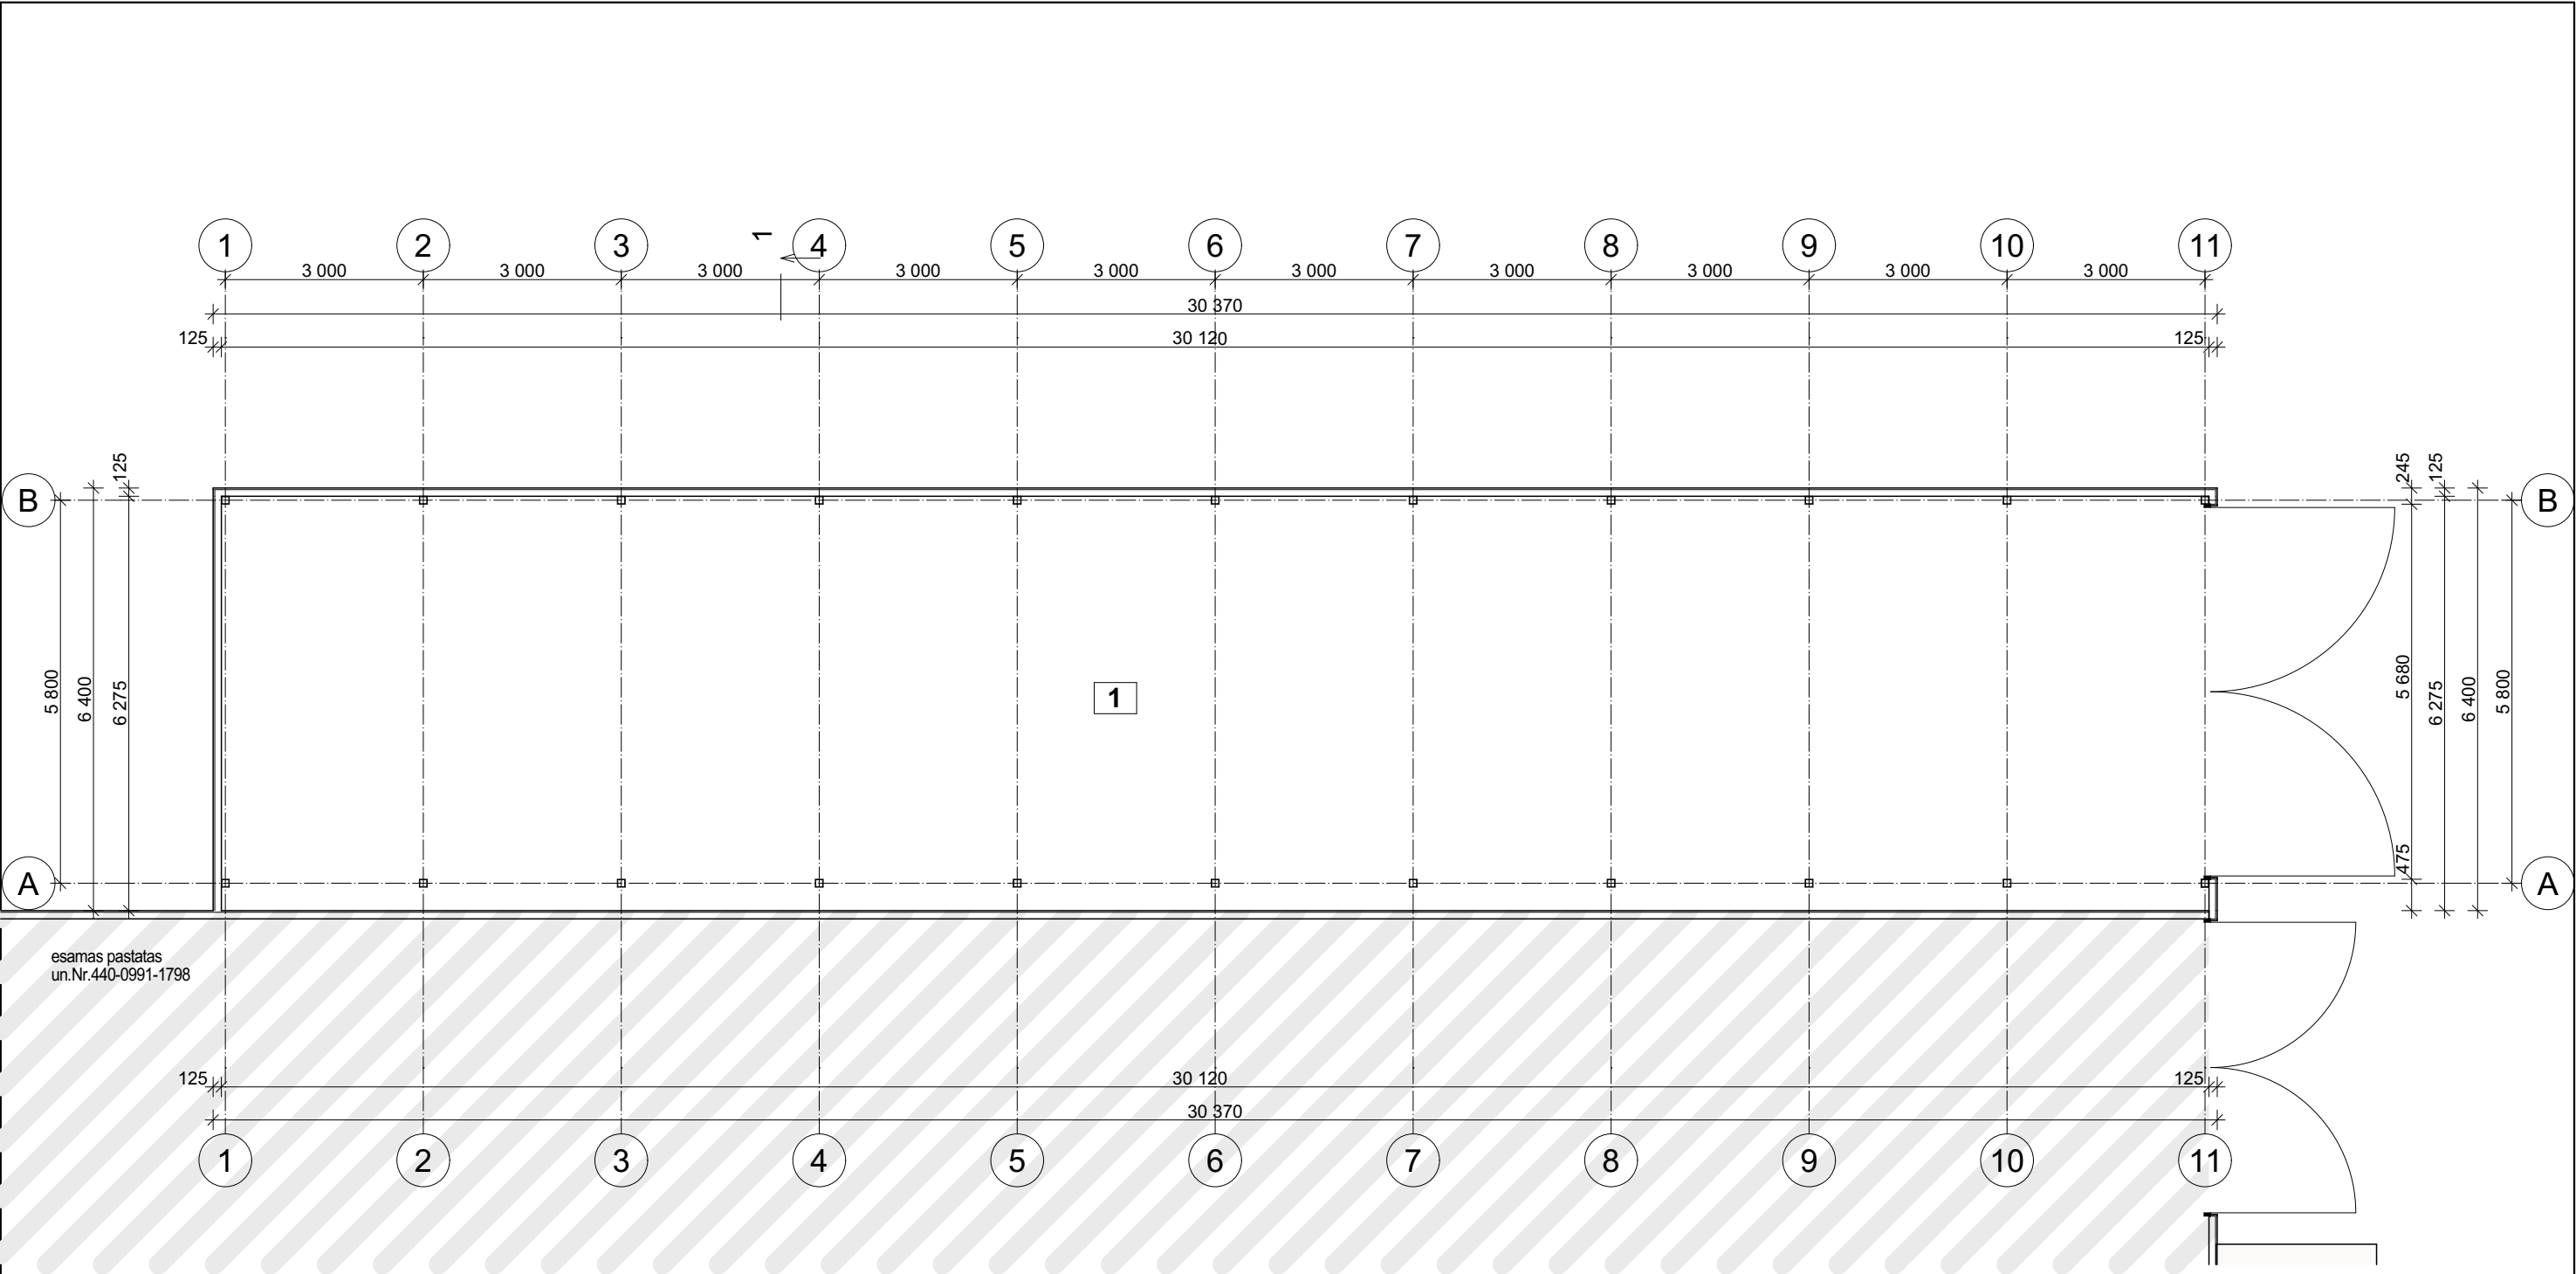


sutartiniai pažymėjimai

esamas pastatas
un.Nr.440-0991-1798

Patalpų žiniaraštis		
Žymėjimas	Patalpos pavadinimas	Plotas
1	sandėlis	190,67
		190,67 m²


1:100,

Atestato Nr.	Architekto V. Daunoro projektavimo firma				Kitos (ūkio) paskirties pastato statybos Anykščių r. sav., Anykščių sen., Pagirių k. Karazijos g. 28 projektiniai pasiūlymai			
A885	arch.	V. Daunoras		2022-01	Kitos (ūkio) paskirties pastatas		Laida	
A885	PV	V. Daunoras		2022-01	Planas			
TDP	Statytojas: D.R.				2201-1-1-PP-SA		Lapas	Lapų
							1	6

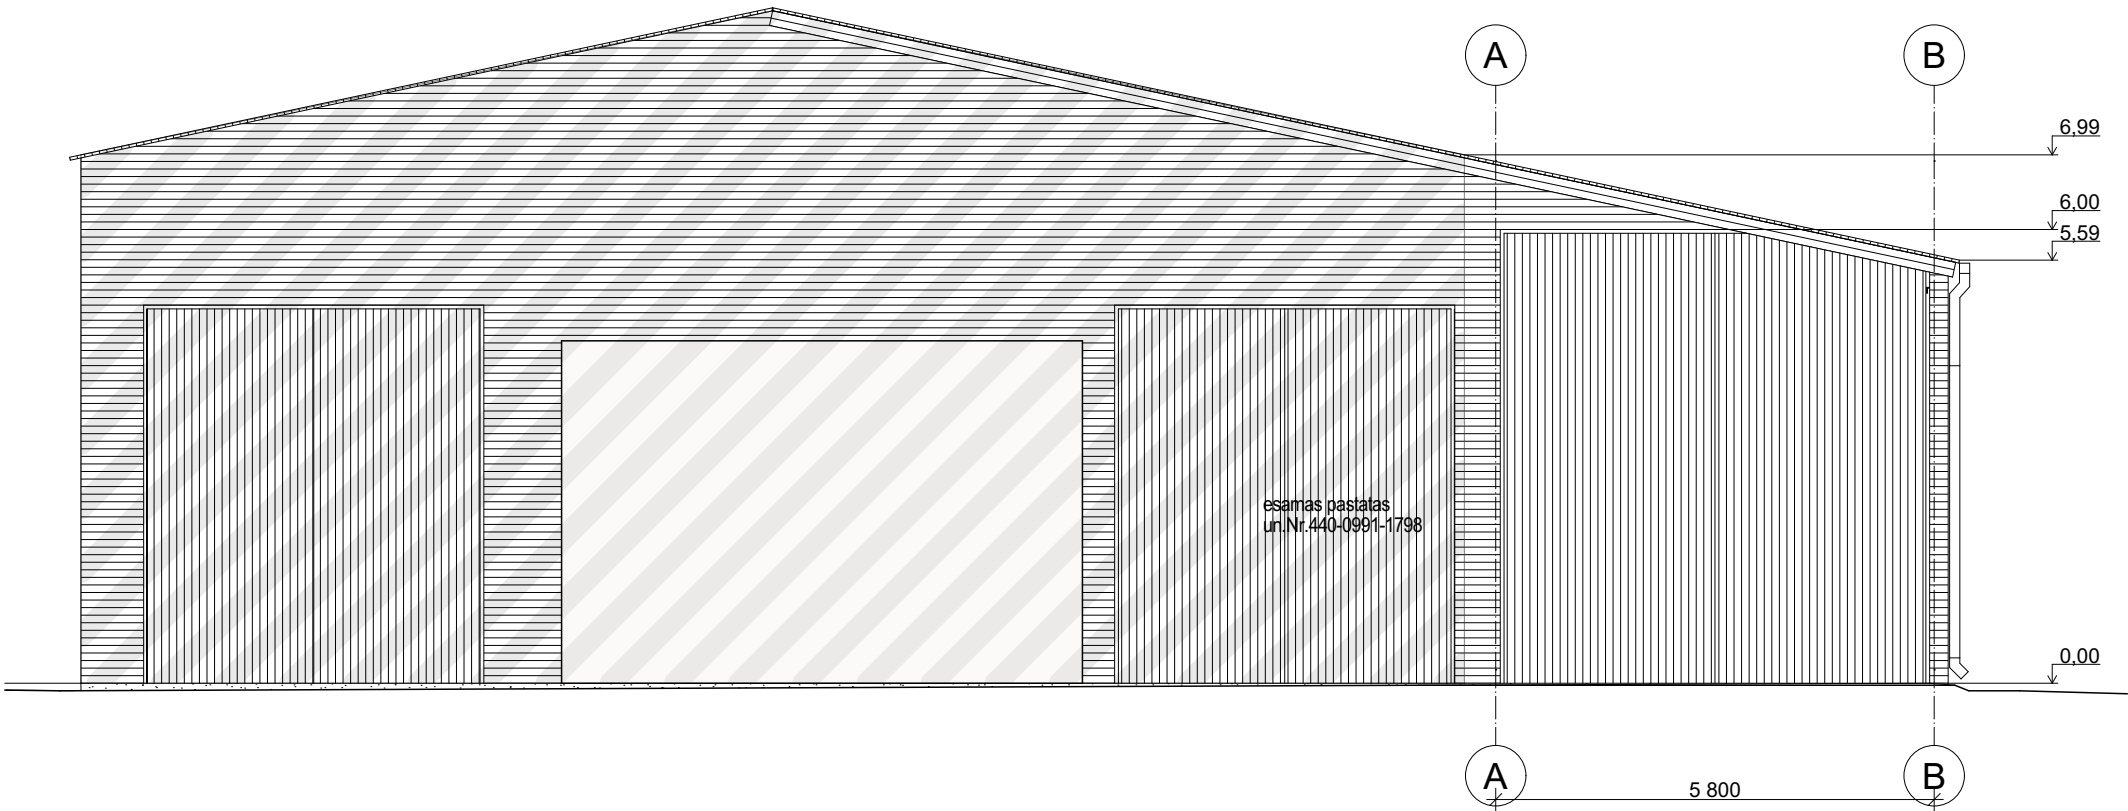

pjūvis 1-1

1:100

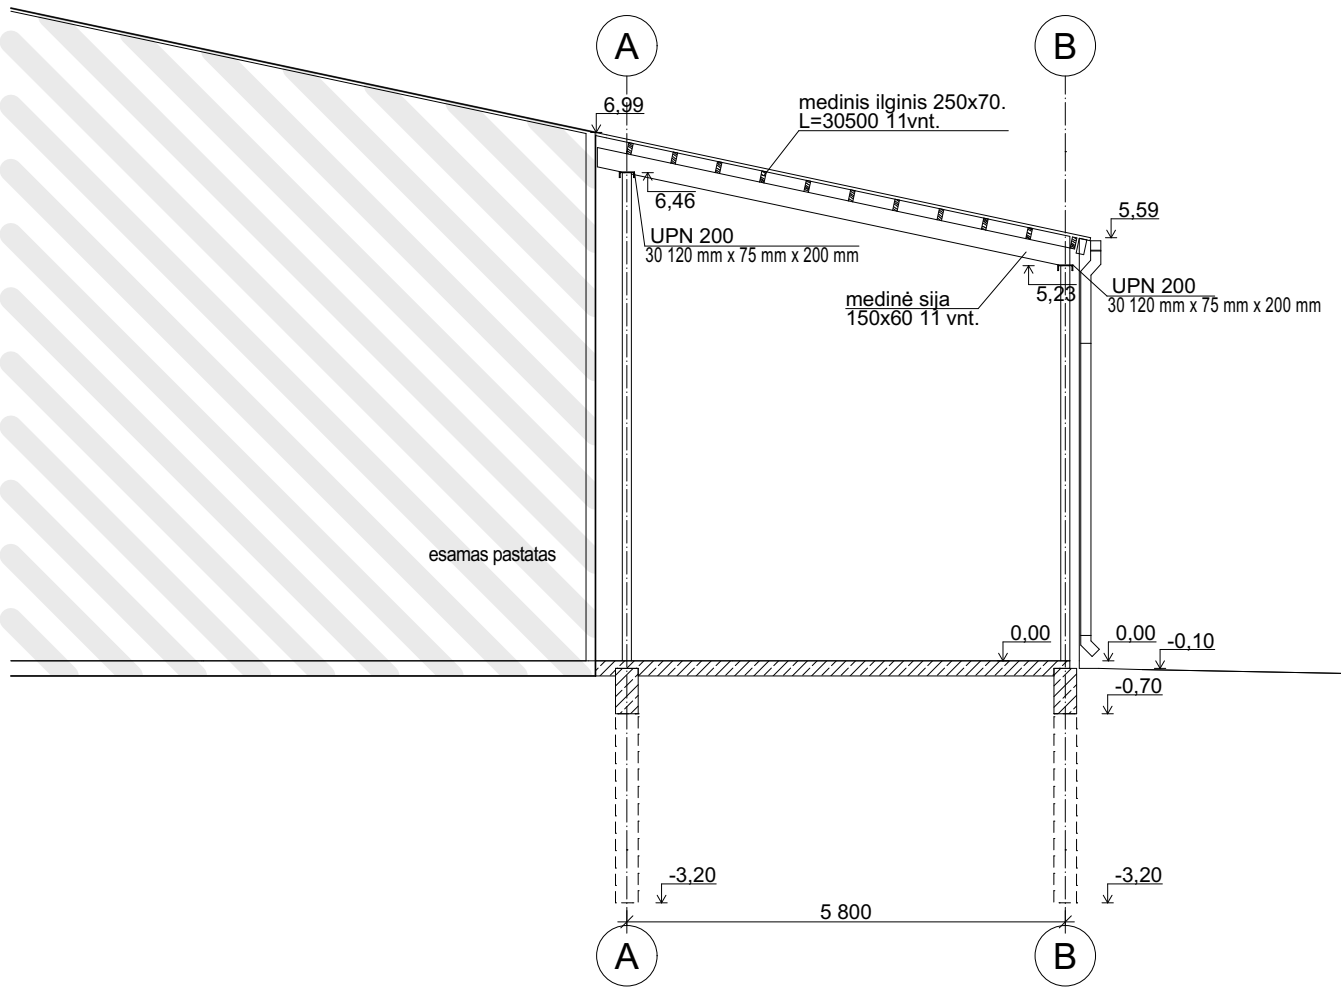

sutartiniai pažymėjimai		
esamas pastatas un.Nr.440-0991-1798		
FASADŲ APDAILOS LENTELĖ		
1	Cokolis	Betono paviršius
2	Sienos	karkasinė siena iš išorės trapecinio profilio dašyti plieno lakštai 25mm storio. spalva RAL 9002
3	Stogas	trapecinio profilio dašyti plieno lakštai 25mm storio. spalva RAL 9002
4	Vartai	išorės apdaila: trapecinio profilio dašyti plieno lakštai 25mm storio. spalva RAL 9002

1:100

Atestato Nr.	Architekto V. Daunoro projektavimo firma				Kitos (ūkio) paskirties pastato statybos Anykščių r. sav., Anykščių sen., Pagirių k. Karazijos g. 28 projektiniai pasiūlymai		
A885	arch.	V, Daunoras		2022-01	Kitos (ūkio) paskirties pastatas pjūvis 1-1, Fasadas A-D		Laida
A885	PV	V, Daunoras		2022-01			
TDP	Statytojas: D.R.				2201-1-2-PP-SA		Lapas
							Lapų
						2	6

esamas pastatas
un.Nr.440-0991-1798

esamas pastatas
un.Nr.440-0991-1798

1:100

Architekto V. Daunoro projektavimo firma

Kitos (ūkio) paskirties pastato statybos Anykščių r. sav., Anykščių sen.,
Pagurių k. Karazijos g. 28 projektiniai pasiūlymai





Kitos (ūķio) paskirties pastats	Laida
Fasādas 17-1 Fasādas D-A	

Statytojas: D.R.

2201-1-3-PP-SA

Lapas	Lapı
3	6

FASADŲ APDAILOS LENTELĖ		
Cokolis		Betono paviršius
Sienos		karkasinė siena iš išorės trapecinio profilio dašyti plieno lakštai 25mm storio. spalva RAL 9002
Stogas		trapecinio profilio dašyti plieno lakštai 25mm storio. spalva RAL 9002
Vartai		išorės apdaila: trapecinio profilio dašyti plieno lakštai 25mm storio. spalva RAL 9002

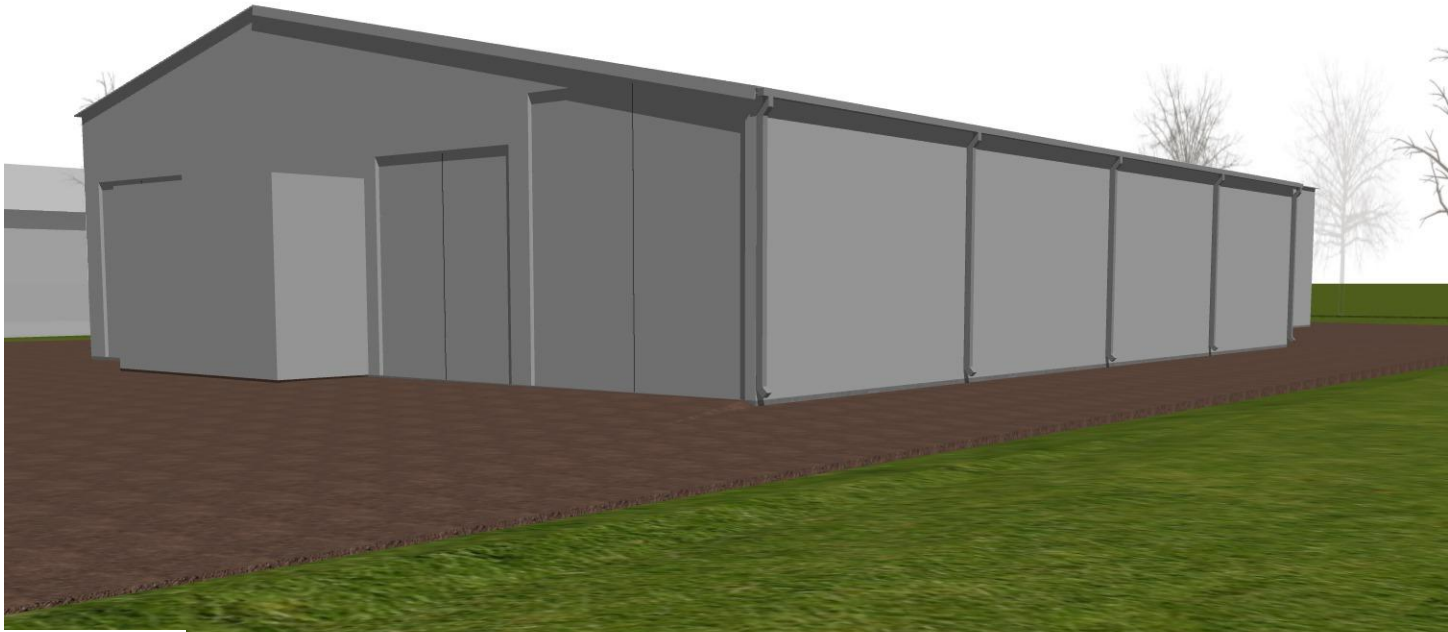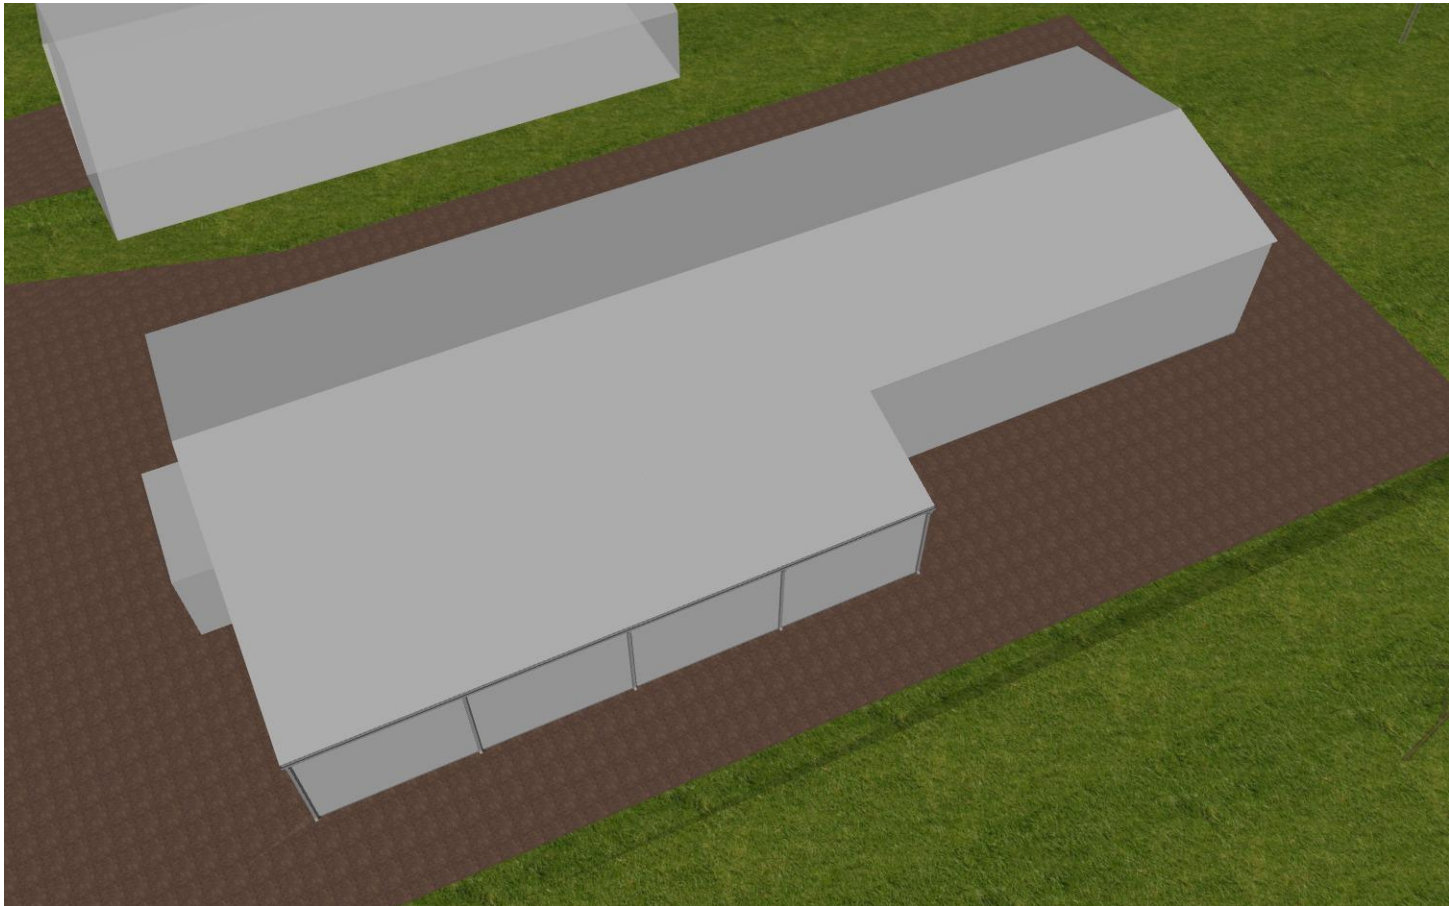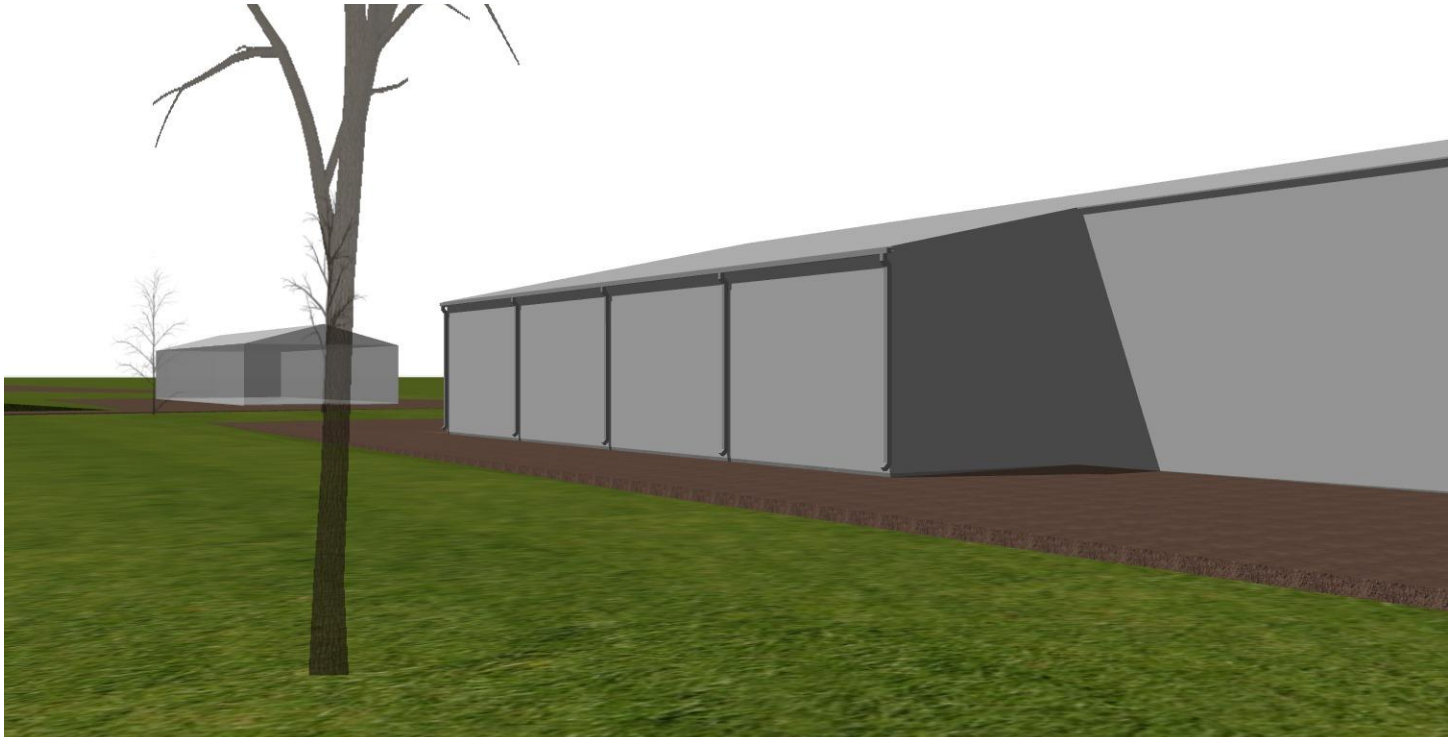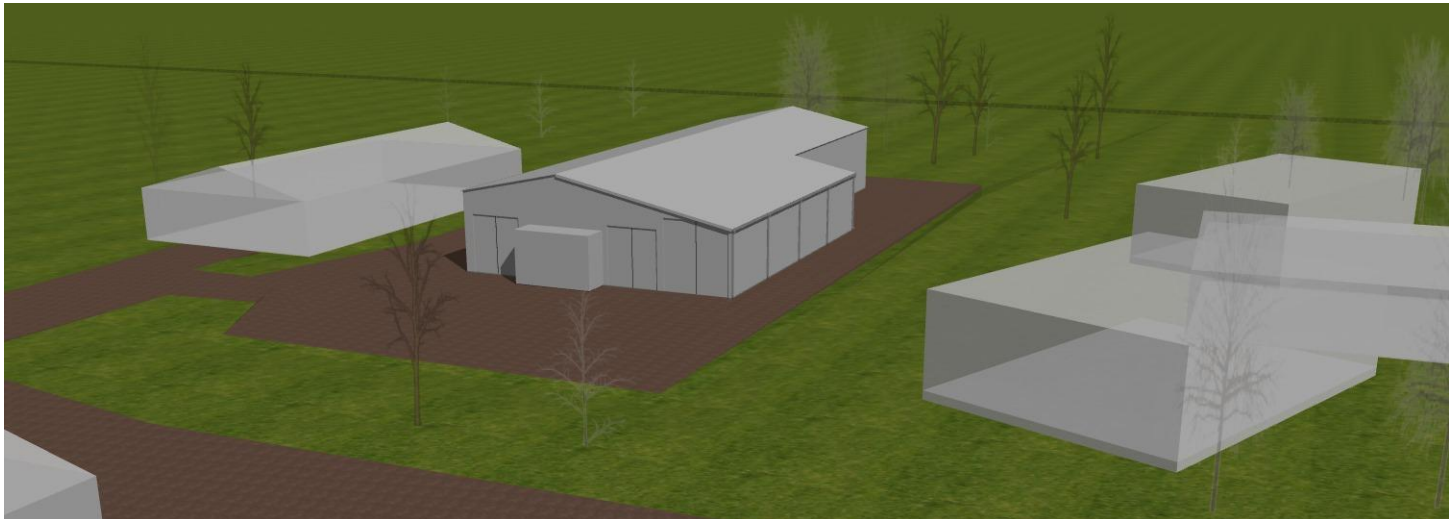

Atestato Nr.	Architekto V. Daunoro projektavimo firma				Kitos (ūkio) paskirties pastato statybos Anykščių r. sav., Anykščių sen., Pagirių k. Karazijos g. 28 projektiniai pasiūlymai		
A885	arch.	V, Daunoras		2022-01	Kitos (ūkio) paskirties pastatas Vizualizacija	Laida	
A885	PV	V, Daunoras		2022-01			
TDP	Statytojas: D.R.				2201-1-4-PP-SA	Lapas	Lapų
						4	6