



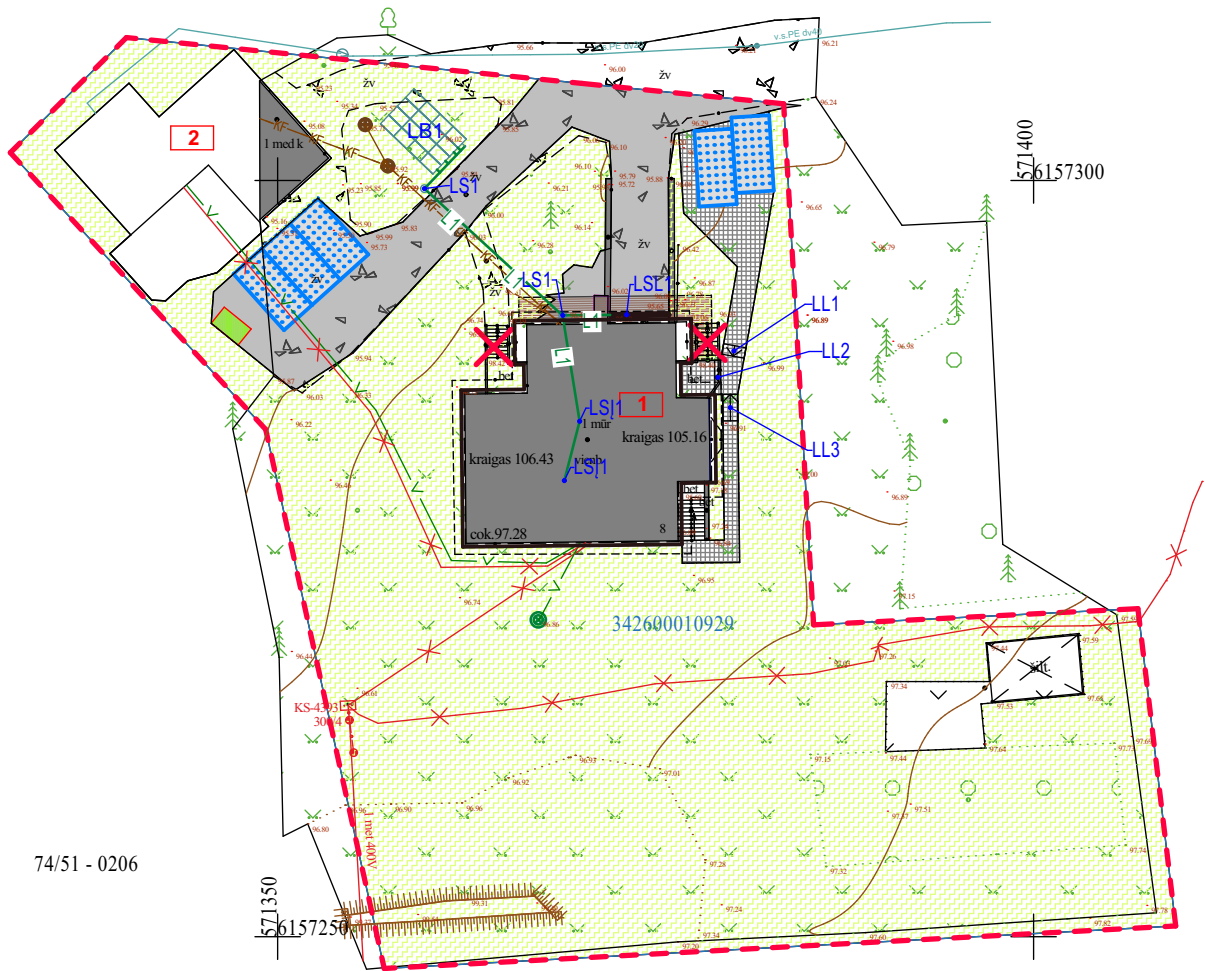

situacijos shema 1:20000

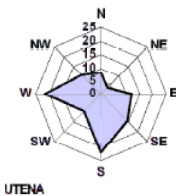

74/51 - 0206

74/51 - 0226


SUTARTINIAI PAŽYMĖJIMAI	
1	rekonstruojamas gyvenamasis namas Unikalus Nr. 4400-0534-2127. plotas.
2	esamas pagalbinio ūkio pastatas
	projektuojamas balkonas
	esami remontuojami takai ir aikštelė žvyro danga
	projektuojamas takas ir aikštelė betono plytelių danga
LB1	paviršinio vandens filtracijos laukai iš infiltracinių tunelių 1200x800x500. 16 vnt 15,4 m²
LS1	paviršinio vandens surinkimo šulinys
LS1	lietaus vandens surinkimo stogo įlaja
LSL1	Projektuojamas paviršinio vandens surinkimo nuotekų latakas su cinkuoto plieno grotelėmis. 4,0 m
L1	Projektuojami paviršinių nuotekų tinklai L=22,0 m, D=110mm
	veja 3,16 m²
	vieta buitinių atliekų talpoms 1,05 m²
LL1	lauko laiptai, armuoto betono 700 x 1500 x 420(h), (pakopos matmenys 350x140x1500) 0,8 m²
LL2	lauko laiptai, armuoto betono 350 x 2250 x 280(h), (pakopos matmenys 350x140x2250) 1,75 m²
LL3	lauko laiptai, armuoto betono 1750 x 1000 x 840(h), (pakopos matmenys 350 x 140 x 1000)
	Žemės sklypo ribos

PAGRINDINIAI RODIKLIAI		
NR.	PAVADINIMAS	KIEKIS
1	Sklypo kad. Nr. 3426/0001:929 plotas	2665 m²
2	Užstatymo tankumas	12,28%
3	Užstatymo intensyvumas	0,15
4	Technogeninių dangų plotas	327 m²
5	Apželdintas plotas	1860 m²
GYVENAMOJO NAMO RODIKLIAI		
1	Bendrasis plotas	315,42 m²
2	Naudingas plotas	315,42 m²
3	Pastato aukštis	4,70 m
4	Pastato tūris	1008 m³
5	Aukštų sk.	1
PASTATOKONSTRUKCINĖ SCHEMA		
1	Pamatai	Betono juostiniai
2	Išorės sienos	plytų mūras
3	Perdangos	betono plokščių
4	Stogas	betono plokščių

pastato dalių aukščiai	
ašių susikirtimas	aukštis (m)
2D	5400
2C	4800
1C	5400
1A	4900
2A	5050
4B	5050
4C	3950
2C	3700
2D	4200

1:500, 1:20000

Atestato Nr.	Architekto V. Daunoro projektavimo firma				Gyvenamosios (vieno buto) paskirties pastato Anykščių r.sav., Anykščių sen., Šeimyniškių k., Elmos g. 8 paskirties keitimo iš gyvenamosios (vieno buto) paskirties į gyvenamąją (dvių butų) paskirtį, pastato rekonstravimo projektiniai pasiūlymai				
					Gyvenamasis namas vėjų rožė, sklypo planas, , situacijos shema			Laida	
A885	PV	V, Daunoras		2023-07					
A885	PDV (arch.)	V, Daunoras		2023-07					
PP	Statytojas: V. V., J.V.				2307-1-1-PP			Lapas 1	Lapų 9

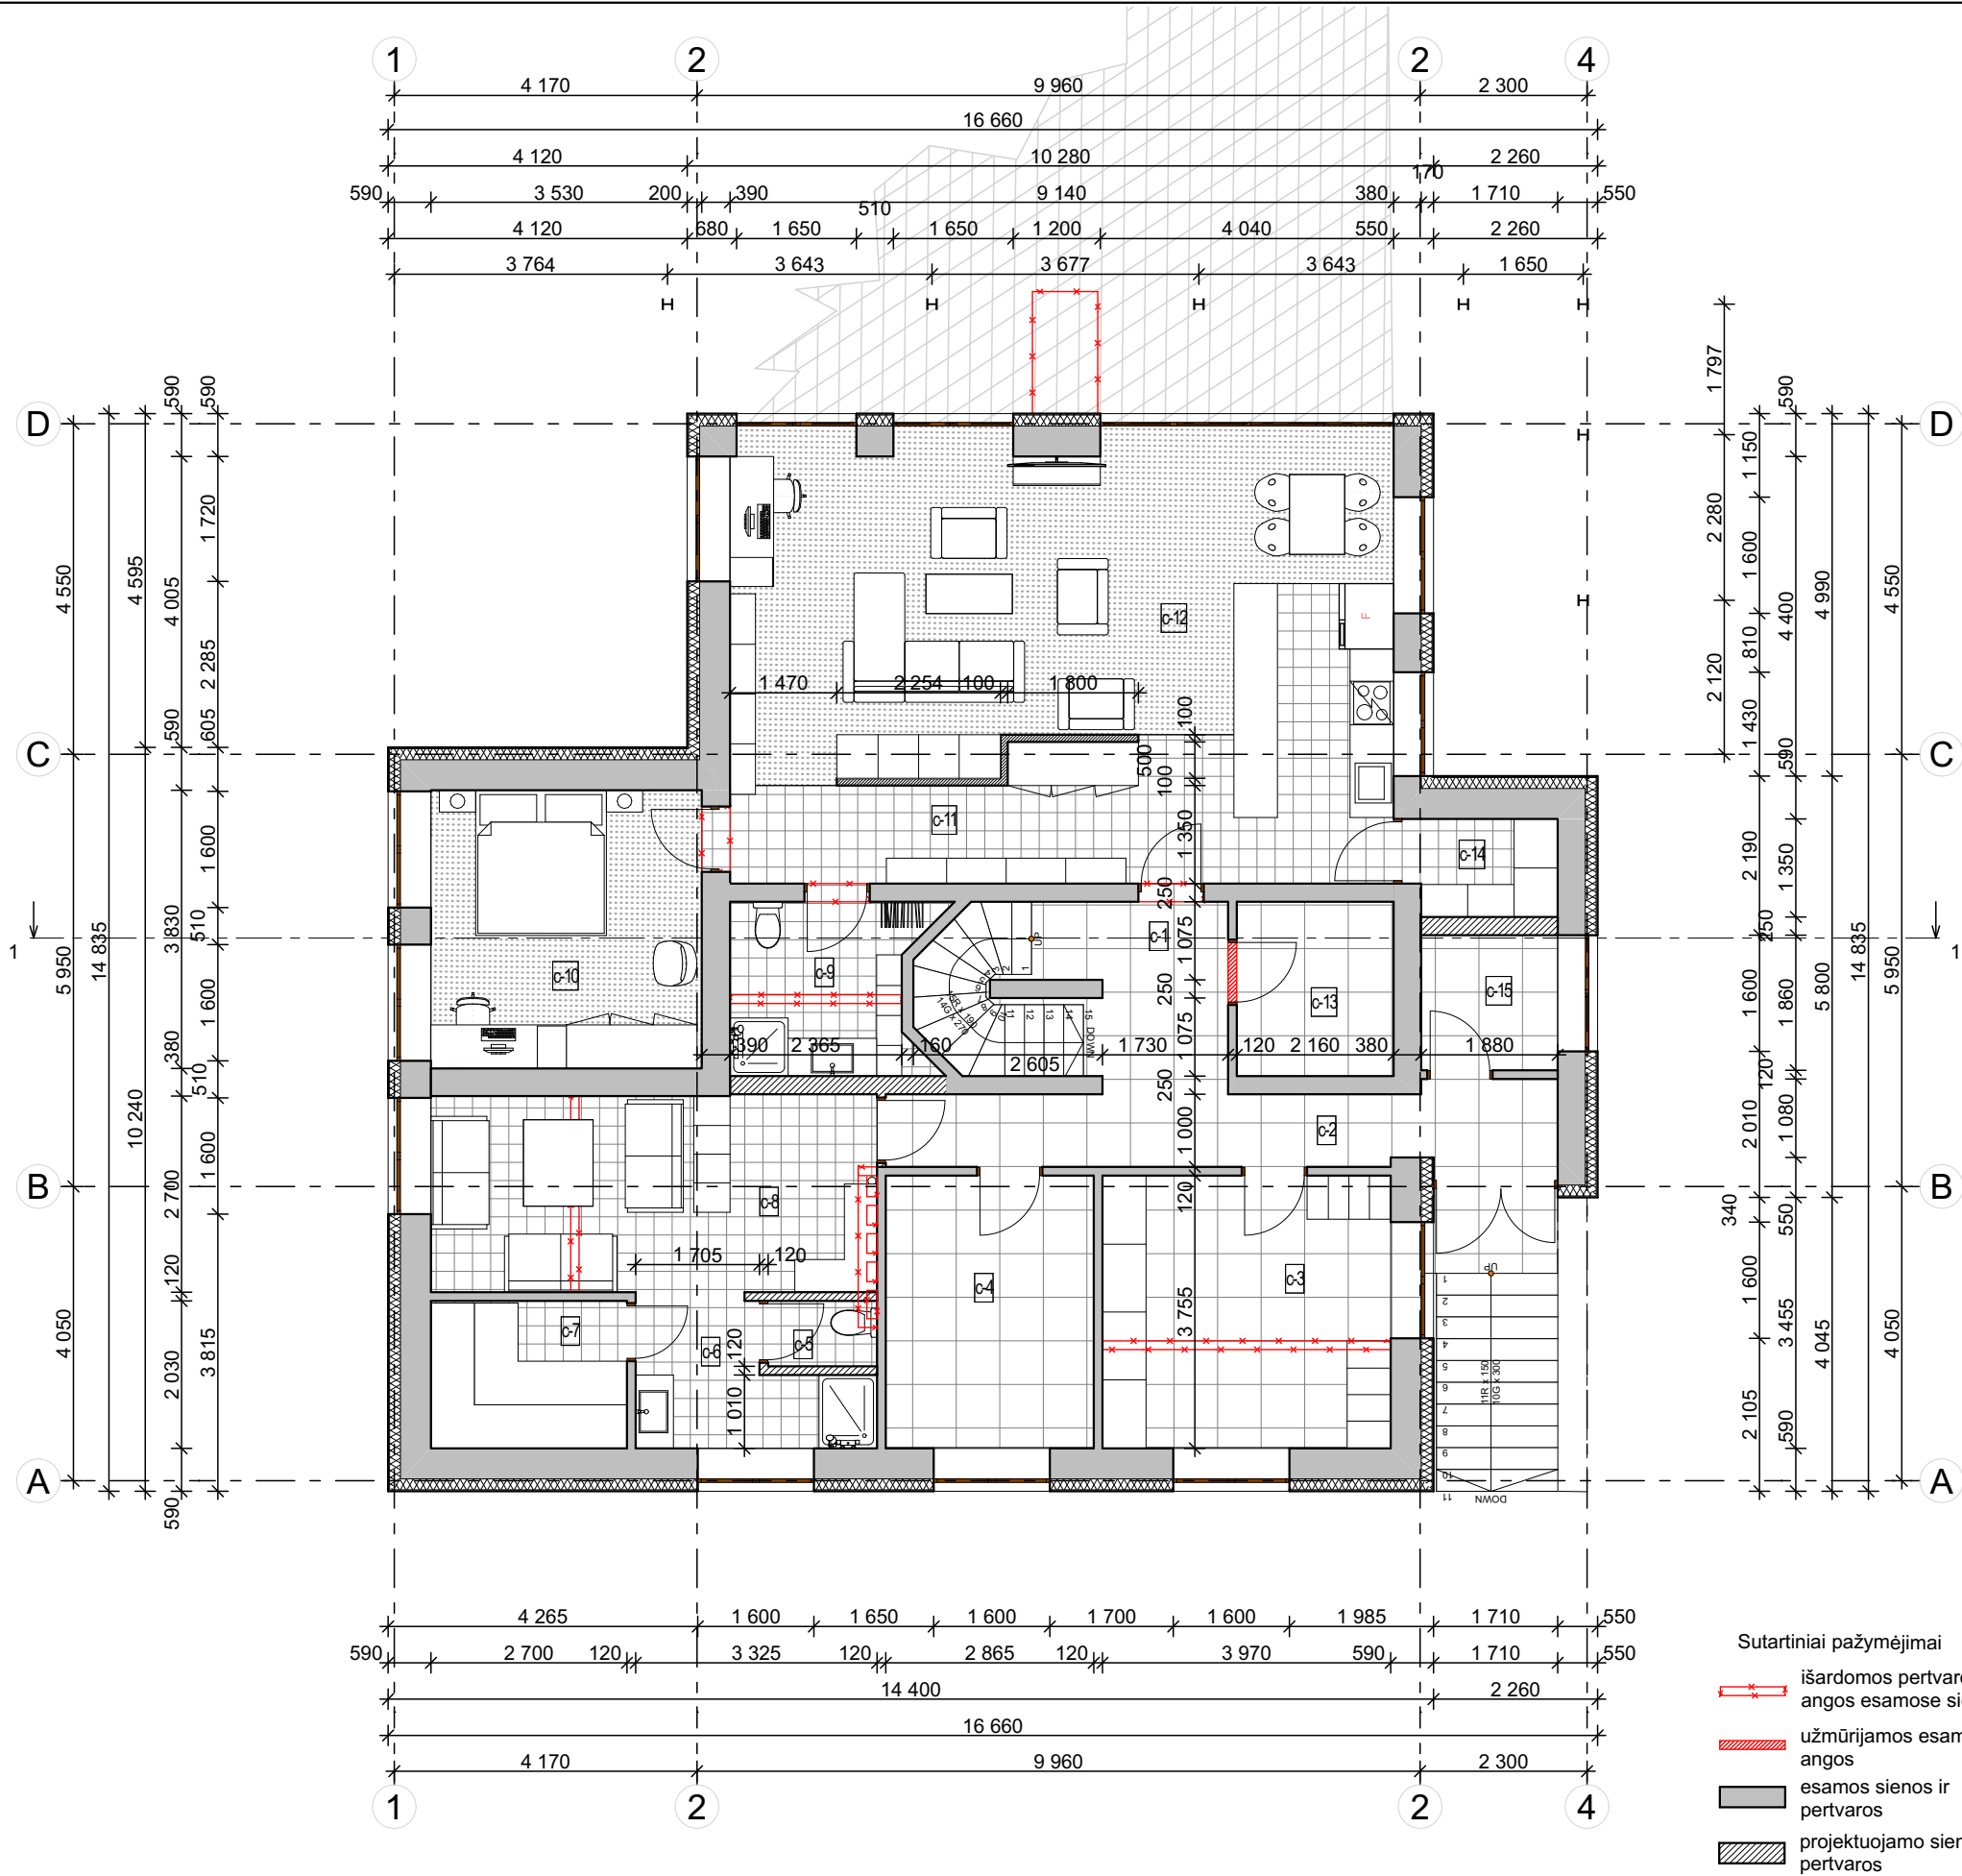


Patalpų žiniaraštis		
Žymėjimas	Patalpos pavadinimas	Plotas
c-1	laiptinė	5,49
c-2	koridorius	9,78
c-3	sandėlis	14,91
c-4	sandėlis	10,76
c-5	san. mazgas	1,35
c-6	priepirtis	5,10
c-7	kaitinimosi patalpa	5,48
c-8	poilsio patalpa	16,64
c-9	san. mazgas	6,13
c-10	miegamasis	14,32
c-11	drabužinė	8,83
c-12	Virtuvė, valgomasis, bendrasis k.	47,53
c-13	sandėlis	5,18
c-14	sandėlis	2,54
c-15	sandėlis	3,50

1:100									
Atestato Nr.		Architekto V. Daunoro projektavimo firma			Gyvenamosios (vieno buto) paskirties pastato Anykščių r.sav., Anykščių sen., Seimyniškėlių k., Elimos g. 8 paskirties keitimo iš gyvenamosios (vieno buto) paskirties į gyvenamąją (dvių butų) paskirtį, pastato rekonstravimo projektiniai pasiūlymai				
A885		PV	V. Daunoras	2023-07	Gyvenamasis namas				
A885		PDV (arch.)	V. Daunoras	2023-07	cokolinio aukšto planas su baldų ir įrengimų išdėstymu				
PP		Statytojas: V. V., J.V.			2307-1-2-PP				
					Lapas				
					2				
					Lapų				
					9				




1:100

Atestato Nr.		Architekto V. Daunoro projektavimo firma			Gyvenamosios (vieno buto) paskirties pastato Anykščių r.sav., Anykščių sen., Seimyniškių k., Elmos g. 8 paskirties keitimo iš gyvenamosios (vieno buto) paskirties į gyvenamąją (dvių butų) paskirti, pastato rekonstravimo projektiniai planai	Laida	
A885		PV	V. Daunoras	2023-07		Gyvenamasis namas pirmo aukšto planas su baldų įrengimų išdėstymu	
A885		PDV (arch.)	V. Daunoras	2023-07			
PP		Statytojas: V. V., J.V.			2307-1-3-PP	Lapas	Lapų
						3	9

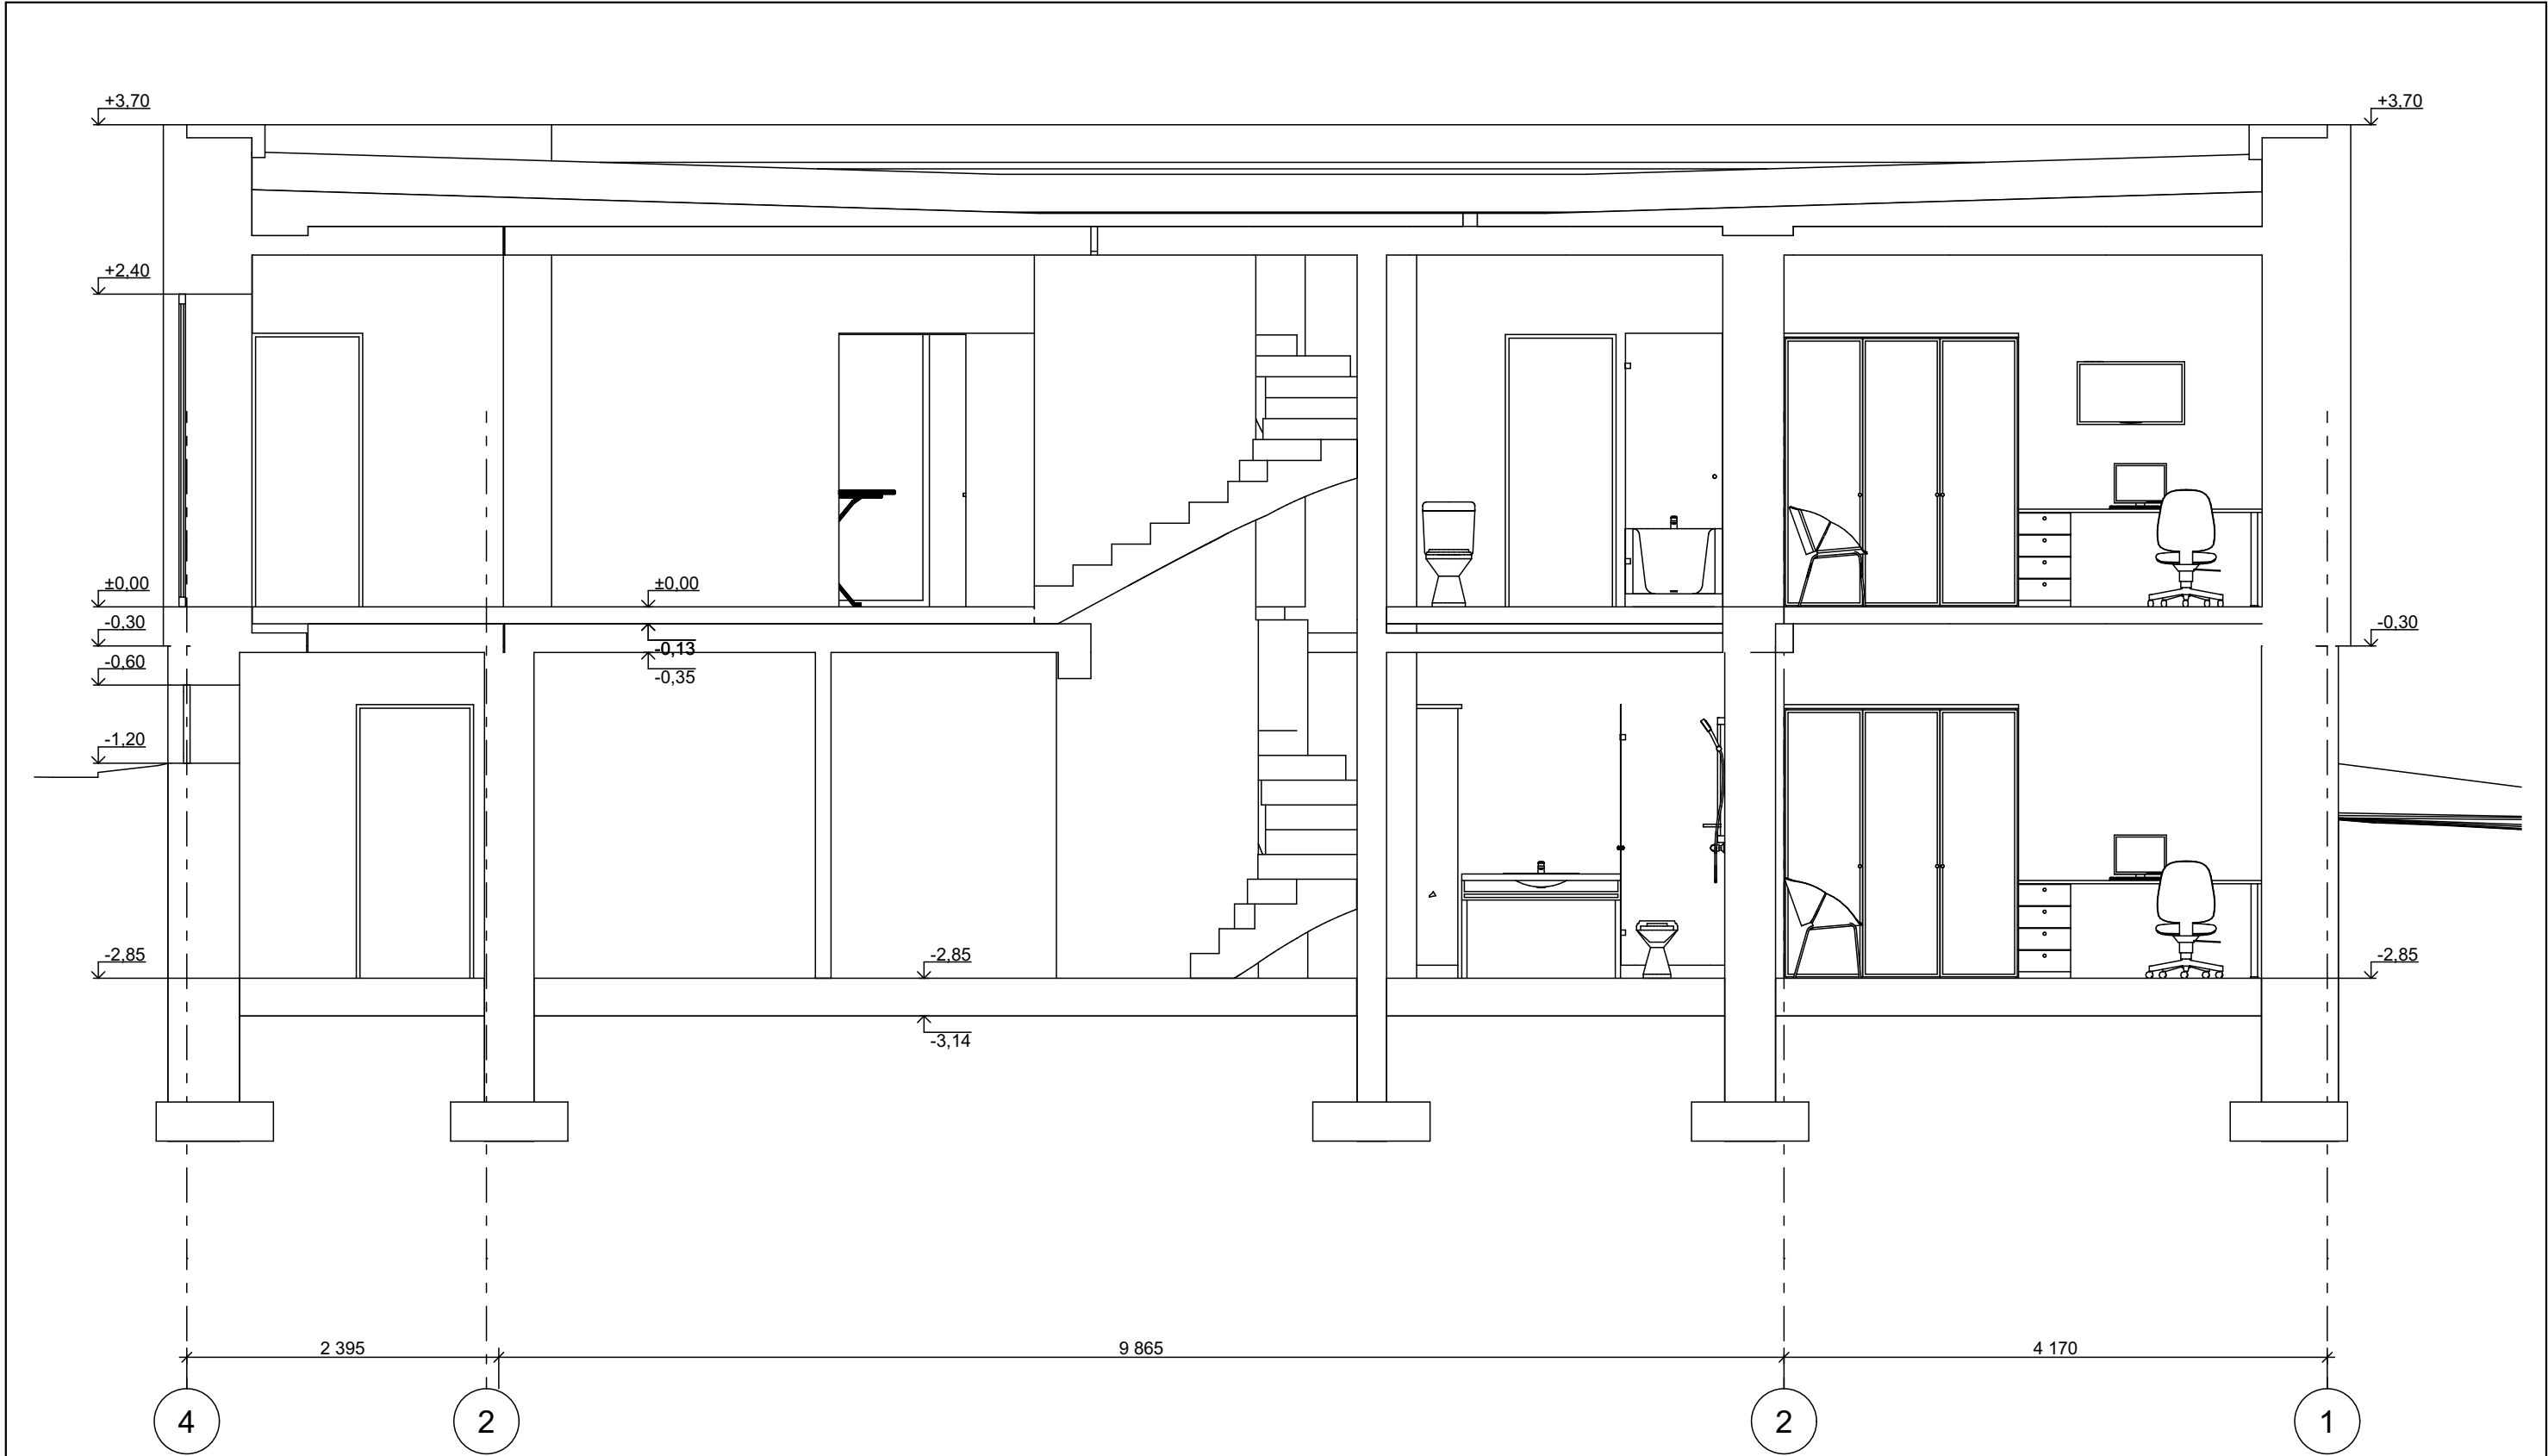

1:50						
Atestato Nr.	Architekto V. Daunoro projektavimo firma				Gyvenamosios (vieno buto) paskirties pastato Anykščių r.sav., Anykščių sen., Šeimyniškių k., Elmos g. 8 paskirties keitimo iš gyvenamosios (vieno buto) paskirties į gyvenamąją (dviejų butų) paskirtį, pastato rekonstravimo projektiniai pasiūlymai	
A885	PV	V, Daunoras		2023-07	Gyvenamasis namas pjūvis 1-1	Laida
A885	PDV (arch.)	V, Daunoras		2023-07		
PP	Statytojas: V. V., J.V.				2307-1-4-PP	Lapas 4
						Lapų 9

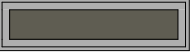

FASADŲ APDAILOS LENTELĖ		
Cokolis		Tinkavimas, dažymas tamsiai pilka spalva
Sienos		Tinkuojamas fasadas. Tamsiai pilka spalva
Stogas		Bituminė prilydoma danga. Juoda spalva.
Durys, langai		Mediniai, rėmų spalva - Pilka.

1:50

Atestato Nr.	Architekto V. Daunoro projektavimo firma				Gyvenamosios (vieno buto) paskirties pastato Anykščių r.sav., Anykščių sen., Šeimyniškėlių k., Elmos g. 8 paskirties keitimo iš gyvenamosios (vieno buto) paskirties į gyvenamąją (dviejų butų) paskirtį, pastato rekonstravimo projektiniai pasiūlymai		
A885	PV	V, Daunoras		2023-07	Gyvenamasis namas fasadas tarp ašių 1-3. spalvinis sprendimas,		Laida
A885	PDV (arch.)	V, Daunoras		2023-07			
PP	Statytojas: V. V., J.V.				2307-1-5-PP	Lapas	Lapų
						5	9



FASADŲ APDAILOS LENTELĖ		
Cokolis		Tinkavimas, dažymas tamsiai pilka spalva
Sienos		Tinkuojamas fasadas. Tamsiai pilka spalva
Stogas		Bituminė prilydoma danga. Juoda spalva.
Durys, langai		Mediniai, rėmų spalva - Pilka.

1:50

Atestato Nr.	Architekto V. Daunoro projektavimo firma				Gyvenamosios (vieno buto) paskirties pastato Anykščių r.sav., Anykščių sen., Šeimyniškėlių k., Elmos g. 8 paskirties keitimo iš gyvenamosios (vieno buto) paskirties į gyvenamąją (dvių butų) paskirtį, pastato rekonstravimo projektiniai pasiūlymai		
A885	PV	V, Daunoras		2023-07	Gyvenamasis namas fasadas tarp ašių 3-1. spalvinis sprendimas,	Laida	
A885	PDV (arch.)	V, Daunoras		2023-07			
PP	Statytojas: V. V., J.V.				2307-1-6-PP	Lapas	Lapų
						6	9



FASADŲ APDAILOS LENTELĖ		
Cokolis		Tinkavimas, dažymas tamsiai pilka spalva
Sienos		Tinkuojamas fasadas. Tamsiai pilka spalva
Stogas		Bituminė prilydoma danga. Juoda spalva.
Durys, langai		Mediniai, rėmų spalva - Pilka.

1:50

Atestato Nr.	Architekto V. Daunoro projektavimo firma				Gyvenamosios (vieno buto) paskirties pastato Anykščių r.sav., Anykščių sen., Šeimyniškėlių k., Elmos g. 8 paskirties keitimo iš gyvenamosios (vieno buto) paskirties į gyvenamąją (dviejų butų) paskirtį, pastato rekonstravimo projektiniai pasiūlymai		
A885	PV	V, Daunoras		2023-07	Gyvenamasis namas fasadas tarp ašių A-D. spalvinis sprendimas,	Laida	
A885	PDV (arch.)	V, Daunoras		2023-07			
PP	Statytojas: V. V., J.V.				2307-1-7-PP	Lapas	Lapų
						7	9




Langų angos padidinamas
nuo h=600 iki h=1000

FASADŲ APDAILOS LENTELĖ		
Cokolis		Tinkavimas, dažymas tamsiai pilka spalva
Sienos		Tinkuojamas fasadas. Tamsiai pilka spalva
Stogas		Bituminė prilydoma danga. Juoda spalva.
Durys, langai		Mediniai, rėmų spalva - Pilka.

1:50

Atestato Nr.	Architekto V. Daunoro projektavimo firma				Gyvenamosios (vieno buto) paskirties pastato Anykščių r.sav., Anykščių sen., Šeimyniškėlių k., Elmos g. 8 paskirties keitimo iš gyvenamosios (vieno buto) paskirties į gyvenamąją (dviejų butų) paskirtį, pastato rekonstravimo projektiniai pasiūlymai		
A885	PV	V, Daunoras		2023-07	Gyvenamasis namas fasadas tarp ašių D-A. spalvinis sprendimas,		Laida
A885	PDV (arch.)	V, Daunoras		2023-07			
PP	Statytojas: V. V., J.V.				2307-1-8-PP		Lapas
							Lapų
						8	9

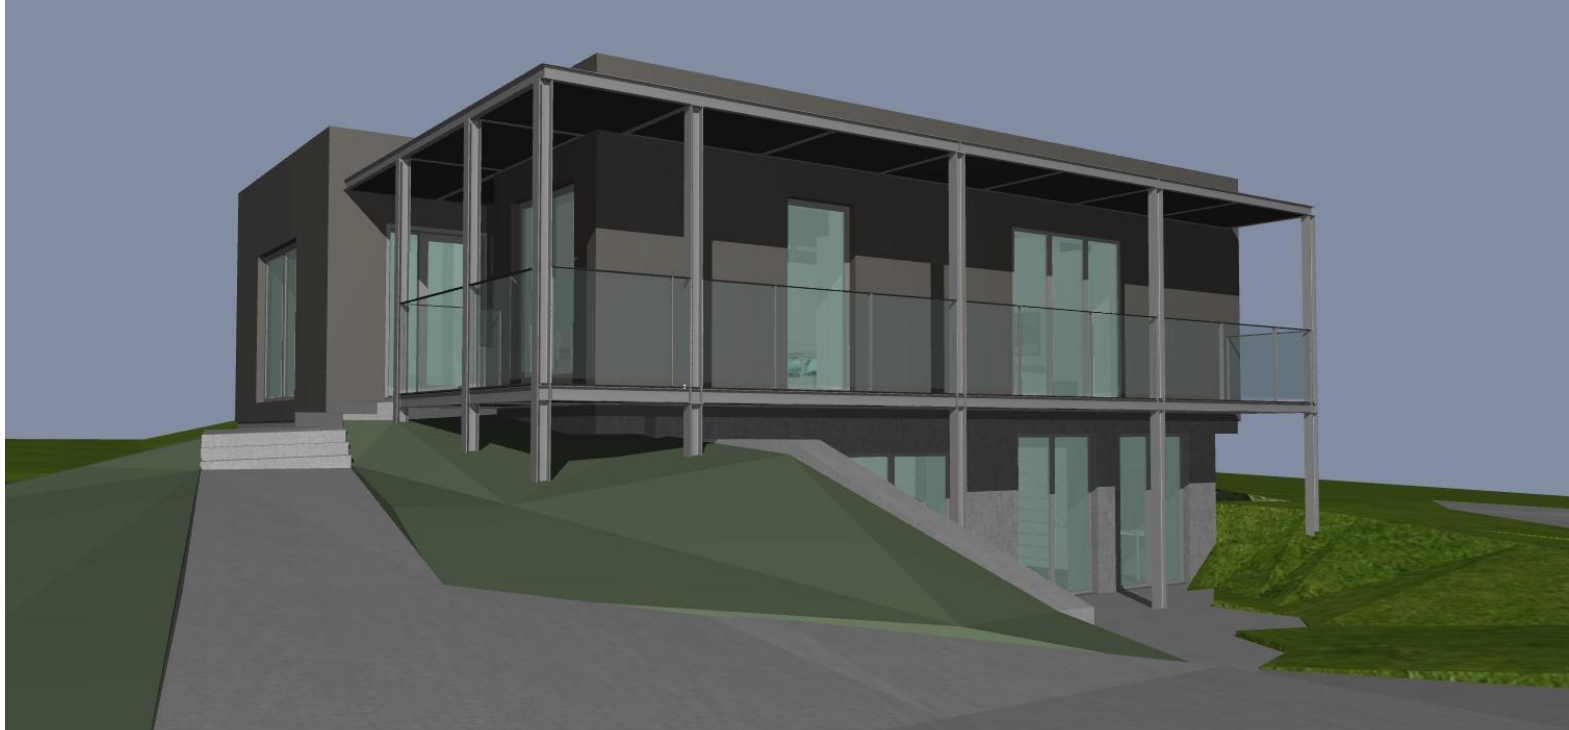

Atestato Nr.		Architekto V. Daunoro projektavimo firma				Gyvenamosios (vieno buto) paskirties pastato Anykščių r.sav., Anykščių sen., Seimyniškių k., Elmos g. 8 paskirties keitimo iš gyvenamosios (vieno buto) paskirties į gyvenamąją (dvių butų) paskirtį, pastato rekonstravimo projekciniai sprendimai			
A885		PV	V. Daunoras	2023-07		Gyvenamasis namas			
A885		PDV (arch.)	V. Daunoras	2023-07		vizualizacijos			
PP		Statytojas: V. V., J.V.				2307-1-9-PP			
						Lapas		Lapų	
						9		9	