

JURGITA JANKEVIČIENĖ
Tel. +370 684 75850
El. paštas: orkasa@yahoo.com

Nuolatinio Lietuvos gyventojo individualios veiklos vykdymo pažyma Nr.696679

<i>Projekto pavadinimas</i>	2023/09	Gyvenamųjų būstų prijungimas prie esamos centralizuotos nuotekų tvarkymo sistemos Anykščių aglomeracijoje
		BUITINIŲ NUOTEKŲ ŠALINIMO TINKLŲ ANYKŠČIUOSE
<i>Statinio projekto etapas</i>	PP	PROJEKTINIAI PASIŪLYMAI
<i>Statinio projekto dalis</i>	NŠ	NUOTEKŲ ŠALINIMO
<i>Statinio statybos rūšis</i>		NAUJO STATINIO STATYBA
<i>Statinio kategorija</i>		NESUDĖTINGAS STATINYS
<i>Statinio paskirtis</i>		NUOTEKŲ ŠALINIMO TINKLAI
<i>Statinio adresas</i>		AUŠROS A. 10, AUŠROS A. 8, AUŠROS A. 11, VIENUOLIO G. 14, TAIKOS G. 16, K.LADIGOS G. 37, J.BILIŪNO 94, V.KUDIRKOS G. 3 ANYKŠČIAI,
<i>Statytojas</i>		UAB „ANYKŠČIŲ VANDENYS“

AIŠKINAMASIS RAŠTAS

BENDRIEJI DUOMENYS

<u>Projekto pavadinimas</u>	Gyvenamųjų būstų prijungimas prie esamos centralizuotos nuotekų tvarkymo sistemos Anykščių aglomeracijoje
	BITINIŲ NUOTEKŲ ŠALINIMO TINKLŲ ANYKŠČIUOSE
<u>Projekto etapas</u>	Projektiniai pasiūlymai
<u>Statinio statybos rūšis</u>	Naujo statinio statyba
<u>Statinio kategorija</u>	Nesudėtingas statinys
<u>Statinio paskirtis</u>	Nuotekų šalinimo tinklai
<u>Statybos vieta</u>	AUŠROS A. 10, AUŠROS A. 8, AUŠROS A. 11, VIENUOLIO G. 14, TAIKOS G. 16, K.LADIGOS G. 37, J.BILIŪNO 94, V.KUDIRKOS G. 3 ANYKŠČIAI,
<u>Užsakovas</u>	UAB „ANYKŠČIŲ VANDENYS“

Projekto rengimo pagrindas

Vadovaujantis Lietuvos aplinkos apsaugos investicijų fondo programos lėšomis finansuojamų gyvenamųjų būstų prijungimo prie esamų centralizuotų nuotekų tvarkymo sistemų investicinių projektų įgyvendinimo ir priežiūros tvarkos aprašu, patvirtintu LR Aplinkos ministro 2021-07-01 įsakymu Nr. D1-398 „Dėl Lietuvos aplinkos apsaugos investicijų fondo programos lėšomis finansuojamų gyvenamųjų būstų prijungimo prie centralizuotų nuotekų tvarkymo sistemų investicinių projektų įgyvendinimo ir priežiūros tvarkos aprašo patvirtinimo“, gauta subsidija ir įgyvendinamas projektas „Gyvenamųjų būstų prijungimas prie esamos centralizuotos nuotekų tvarkymo sistemos Anykščių aglomeracijoje“

0	2024-02	Visuomenės informavimui		
Laida	Data	Laidos statusas, keitimo priežastis (jei taikoma)		
Kval. patv. dok. Nr.	J. Jankevičienė +370 684 75850, orkasa@yahoo.com Nuolatinio Lietuvos gyventojo individualios veiklos vykdymo pažyma Nr. 696679		Statinio projekto pavadinimas Gyvenamųjų būstų prijungimas prie esamos centralizuotos nuotekų tvarkymo sistemos Anykščių aglomeracijoje BITINIŲ NUOTEKŲ ŠALINIMO TINKLŲ ANYKŠČIUOSE STATYBOS PROJEKTAI	
26292	PV	J. Jankevičienė	Dokumento pavadinimas AIŠKINAMASIS RAŠTAS	Laida
26292	PDV	J. Jankevičienė		0
LT	Užsakovas UAB „ANYKŠČIŲ VANDENYS“		Dokumento žymuo 2023/09-PP	Lapas 1
				Lapų 3

Normatyvinių dokumentų sąrašas

Rengiant projektą ir vykdant statybą, vadovautis Lietuvos Respublikoje galiojančiais įstatymais, vyriausybinių nutarimų, statybiniais organizaciniais techniniais reglamentais, statybos normomis, ministerijų taisyklėmis, įsakymais, nurodymais, rekomendacijomis, standartais:

1. LR Statybos įstatymas.
2. LR Vandens įstatymas
3. LR aplinkos apsaugos įstatymas
4. LR Žemės įstatymas.
5. LR Teritorijų planavimo įstatymas.
6. LR Specialiųjų žemės naudojimo sąlygų įstatymas.
7. STR 1.01.03:2017 Statinių klasifikavimas.
8. STR 1.01.08:2002 Statinio statybos rūšys.
9. STR 1.04.04:2017 Statinio projektavimas, projekto ekspertizė.
10. STR 1.06.01:2016 Statybos darbai. Statinio statybos priežiūra.
11. STR 1.05.01:2017 Statybą leidžiantys dokumentai. Statybos užbaigimas. Statybos sustabdymas. Savavališkos statybos padarinių šalinimas. Statybos pagal neteisėtai išduotą statybą leidžiantį dokumentą padarinių šalinimas.
12. STR 2.07.01:2003. Vandentiekis ir nuotekų šalinimas. Pastato inžinerinės sistemos. Lauko inžineriniai tinklai.
13. STR 2.02.09:2005 „Vienbučiai ir dvibučiai gyvenamieji pastatai“
14. LST 1516 : 2015 „Statinio projektas. Bendrieji įforminimo reikalavimai“.
15. LST 1569 : 2012 „Statinio projektas. Lauko inžinerinių tinklų grafiniai ženklai“.
16. ST 300026902.300.20.01:2013 Vandentiekio ir nuotekų šalinimo tinklų tiesimas;
17. ST 210734350.05:2009 Projektavimo ir montavimo taisyklės. Plastikinių slėgiminių vamzdinių sistemų;
18. ST 210734350.05:2012 Wavin plastikinių savitakinių nuotekų vamzdinių sistemų įrengimas;

Šis projektas paruoštas naudojantis licencijuotomis kompiuterinėmis programomis : GeoMap 2020, programa Profilis, MS O 365

Objektų charakteristika, techniniai rodikliai

Projekto apimtyje numatoma prie centralizuotų nuotekų tvarkymo tinklų prijungti 8 būstus Anykščių mieste. Centralizuoti nuotekų tinklai yra netoli ar šalia projektu planuojamų prijungti vartotojų sklypų ribų.

Dėl reljefo ypatumų 3 vartotojams, kurių rezervuarai atitinka aplinkosauginius rezervuarus, numatoma įrengti siurbliukus su armatūra, o 2 vartotojams, kurių rezervuarai neatitinka aplinkosauginių reikalavimų - naujas nuotekų kėlyklas su siurbliais ir armatūra.

Tinklai planuojami tiesti vartotojams nuosavybės teise priklausančiuose sklypuose. Dalis tinklų patenka į valstybinę žemę.

Projektuojami buitinių nuotekų tinklų išvadai iš gyvenamųjų namų, prijungiant prie centralizuotų buitinių nuotekų tinklų.


Numatomas susidarančių nuotekų kiekis iš vieno adreso : $Q_{\text{paros}} = 0,8 \text{ m}^3/\text{p}$. $Q_{\text{h max}} = 0,16 \text{ m}^3/\text{h}$.

Dokumento žymuo 2023/09-09-SPP-NŠ-AR	Lapas 2	Lapų 3	Laida 0
---	------------	-----------	------------

Adresai, kuriems projektuojami buitinių nuotekų tinklų išvadai ir prijungimas prie centralizuotų nuotekų tinklų :


- 1 Aušros a. 10, Anykščiai
- 2 Aušros a. 8, Anykščiai
- 3 Aušros a. 11, Anykščiai
- 4 Vienuolio g. 14, Anykščiai
- 5 Taikos g. 16, Anykščiai
- 6 K.Ladygos g. 37, Anykščiai
- 7 J.Biliūno g. 94, Anykščiai
- 8 V.Kudirkos g. 3, Anykščiai

Dokumento žymuo 2023/09-09-SPP-NŠ-AR	Lapas	Lapų	Laida
	2	3	0

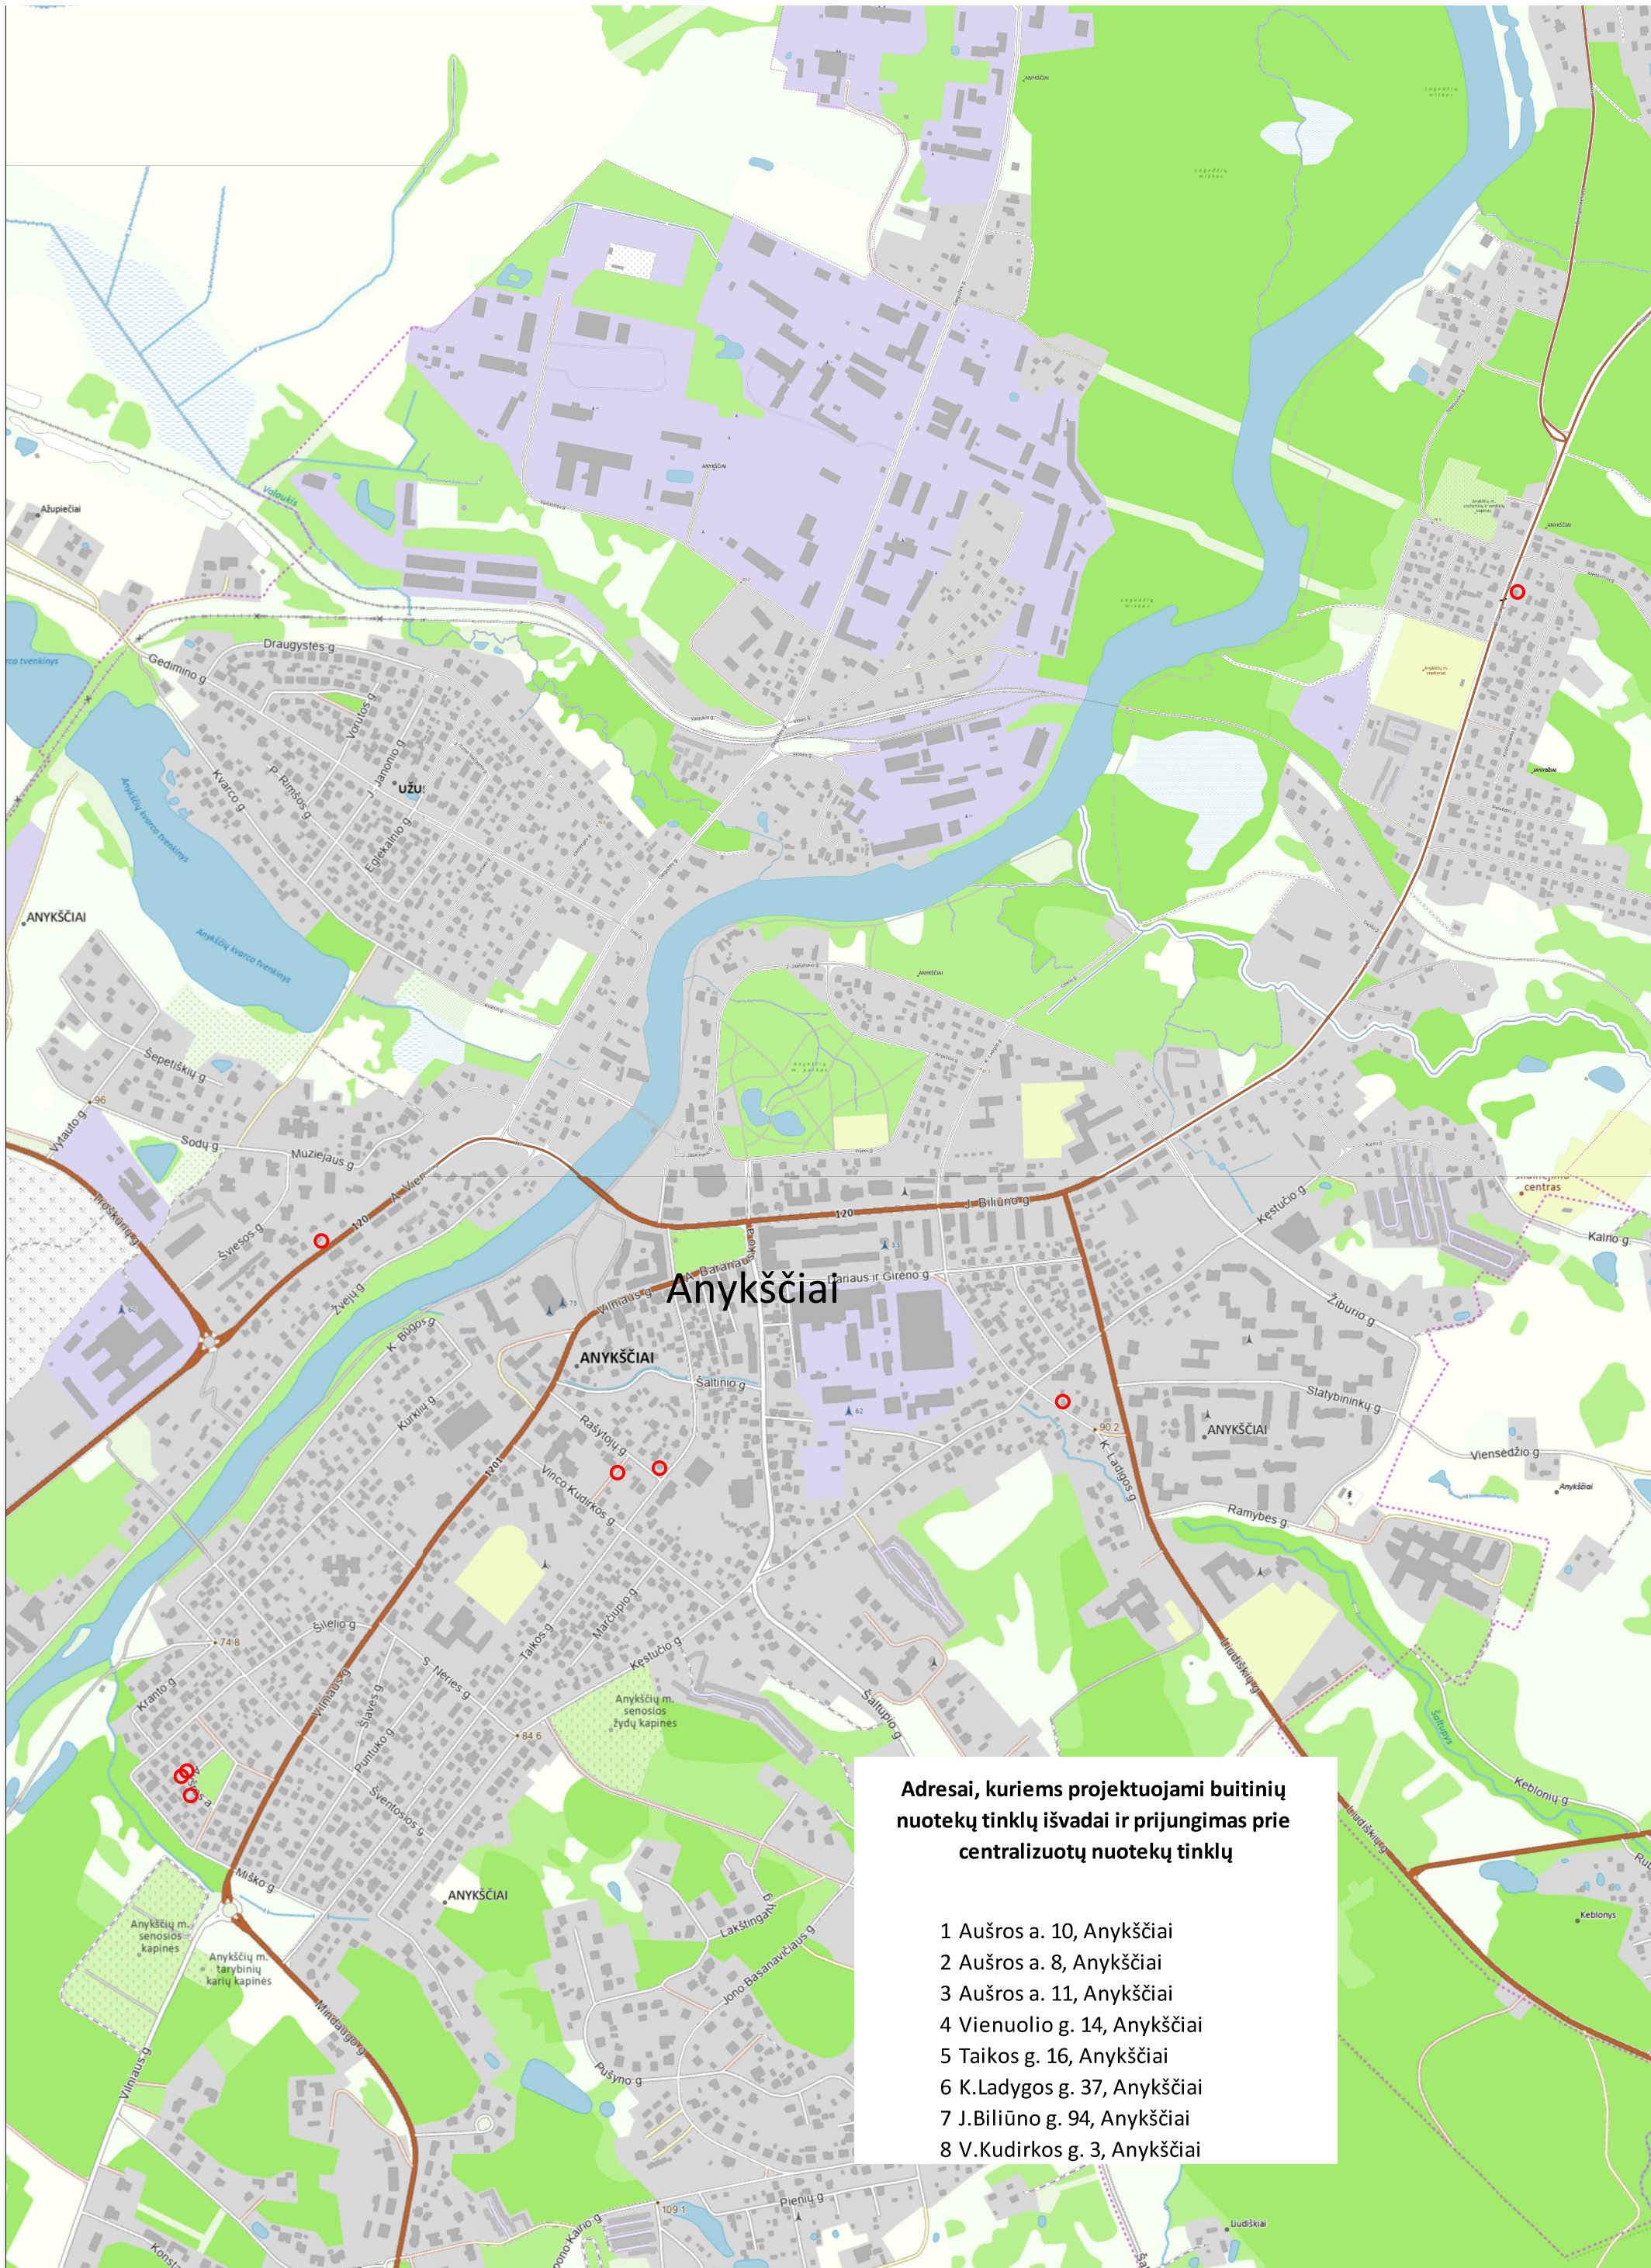

**Adresai, kuriems projektuojami buitinių
nuotekų tinklų išvadai ir prijungimas prie
centralizuotų nuotekų tinklų**

- 1 Aušros a. 10, Anykščiai
- 2 Aušros a. 8, Anykščiai
- 3 Aušros a. 11, Anykščiai
- 4 Vienuolio g. 14, Anykščiai
- 5 Taikos g. 16, Anykščiai
- 6 K.Ladygos g. 37, Anykščiai
- 7 J.Biliūno g. 94, Anykščiai
- 8 V.Kudirkos g. 3, Anykščiai

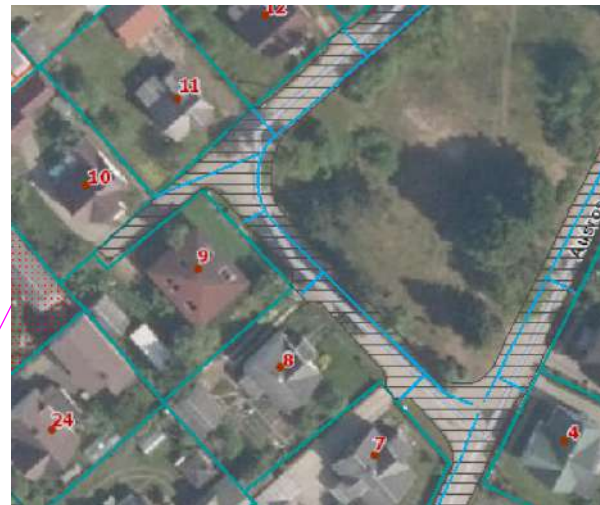

73/50 – 0076

6154200.00
568900.00

3403/


3403/19:10

Prieduobė, esama asfalto
danga atstatoma

3403/19:102

Klojama uždaru būdu

ASFALTO DANGOS ATSTATYMO DETALĖ

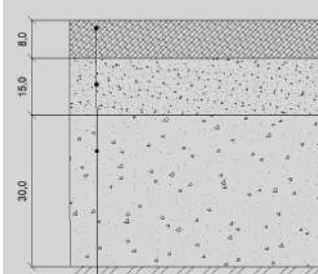


1. Asfalto pagrindo sl.
2. Skaldos pagrindo sluoksnis
3. Apsauginis šalčiui atsparus sluoksnis
4. Esamas gruntas



SUTARTINIAI ŽYMĖJIMAI

F1	Projektuojami savitakiniai buitinių nuotekų tinklai
FS1	Projektuojami slėginiai buitinių nuotekų tinklai
E1	Elektros kabelis nuotekų siurbliui
X=197.53 Y=205.32	Charakteringų taškų koordinatės
FS1	Projektuojamų buitinių nuotekų tinklų šulinys
1f	Buitinių nuotekų išvadas
EFŠ	Esamas buitinių nuotekų tinklų šulinys
---	Sklypo riba
F	Esami savitakiniai buitinių nuotekų tinklai
v	Esami vandentiekio tinklai
---	Esami ryšių tinklai
x	Esami elektros tinklai

PASTABOS

1. Žemės kasimo darbus vykdyti vadovaujantis STR.06.01:2016 "Statybos darbai. Statinio statybos priežiūra"
2. Kasant tranšėją mechanizuotu būdu, žemės kasimo darbus vykdyti rankiniu būdu po 1m į abi puses nuo esamų kabelių ir tinklų ašies.
3. Vamzdynus montuoti vadovaujantis ST1158168.02:1997, ST1073435:2000 reikalavimais.
4. Sumontavus vamzdynus juos išvalyti ir išbandyti hidrauliškai.
5. Paklojus nuotekų tinklus, pilnai atstatyti dangas.
6. Kasant tranšėjas, radus blogą gruntą (durpes, pilną gruntą), būtina jį iškasti ir užpilti smėlingu gruntu.
7. Altitudės brėžinyje duotos metrais LAS07 aukščių sistemoje, vamzdynų diametrai - milimetrais.
8. Nuotekų tvarkymo infrastruktūra - statinių, įrenginių ir komunikacijų kompleksas, atskiros komplekso dalys, skirtos nuotekoms surinkti, laikyti, transportuoti, valyti, tirti ir jų apskaitai tvarkyti. Ši sąvoka neapima vartotojams ir abonentams nuosavybės teise priklausančios ar kitaip valdomos ir (arba) naudojamos nuotekų tvarkymo infrastruktūros; Pagal LR specialiųjų žemės naudojimo sąlygų įstatymo 43 straipsnį, nuotekų inžineriniams tinklams, kurie nėra nuotekų tvarkymo infrastruktūra, specialiosios žemės naudojimo sąlygos netaikomos, nes vandens tiekimo ir nuotekų, paviršinių nuotekų tvarkymo infrastruktūros apsaugos zonos tokiu atveju nenustatomos.

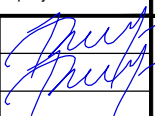
0	2023-08	Užsakovui, projekto derinimui					
Laida	Išleidimo data	Laidos statusas, keitimo priežastis (jei taikoma)					
KVAL. PATV. DOK. NR.	J. Jankevičienė +370 684 75850, vin.projektai@gmail.com Nuolatinio Lietuvos gyventojų individualios veiklos vykdymo pažyma Nr. 696679			Statinio projekto pavadinimas BUITINIŲ NUOTEKŲ ŠALINIMO TINKLŲ AUŠROS A.10, ANYKŠČIAI. STATYBOS PROJEKTAS			
26292	PV	J. Jankevičienė		Dokumento pavadinimas		Laida	
26292	PDV	J. Jankevičienė		SKLYPO PLANAS SU BUITINIŲ NUOTEKŲ ŠALINIMO TINKLAIS		0	
				M 1:250			
LT	Užsakovas UAB „ANYKŠČIŲ VANDENYS“			Dokumento žymuo		Lapas	Lapų
				2023/09-03-SPP-NŠ-B-01		1	1

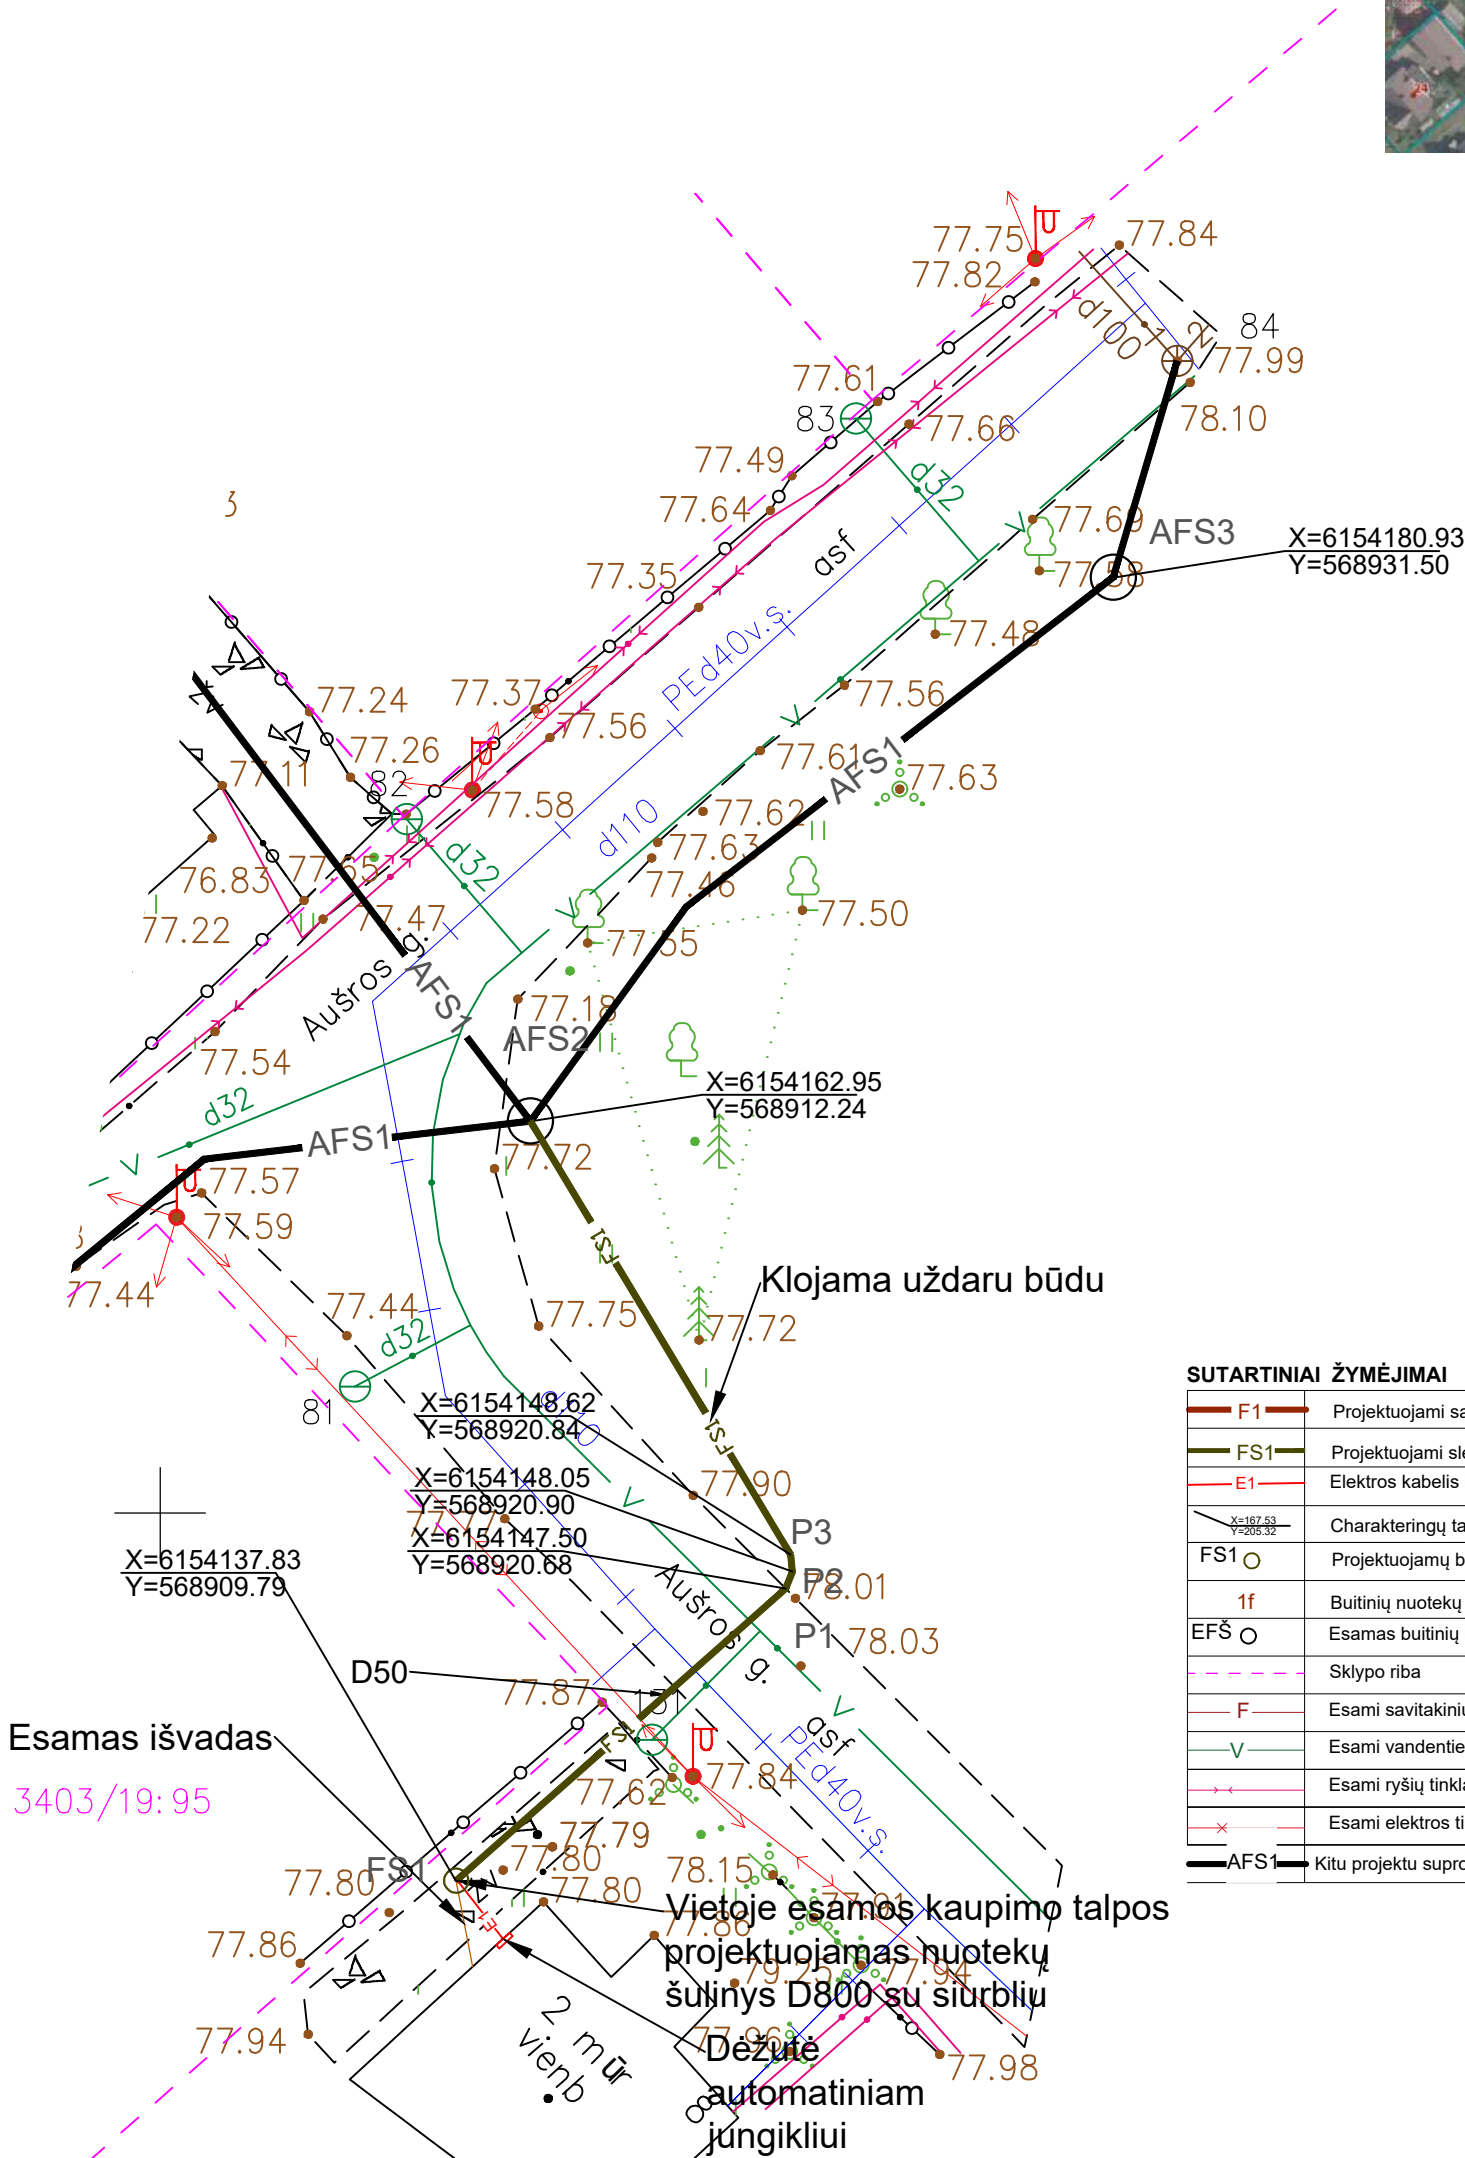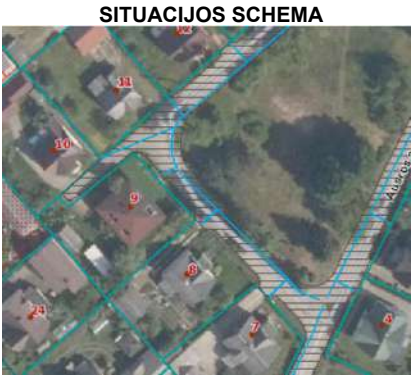

SUTARTINIAI ŽYMĖJIMAI	
F1	Projektuojami savitakiniai buitinių nuotekų tinklai
FS1	Projektuojami slėginiai buitinių nuotekų tinklai
E1	Elektros kabelis nuotekų siurbliui
X=167.53 Y=205.32	Charakteringų taškų koordinatės
FS1	Projektuojamų buitinių nuotekų tinklų šulinys
1f	Buitinių nuotekų išvadas
EFŠ	Esamas buitinių nuotekų tinklų šulinys
- - -	Sklypo riba
F	Esami savitakiniai buitinių nuotekų tinklai
- - -	Esami vandentiekio tinklai
- - -	Esami ryšių tinklai
- - -	Esami elektros tinklai
AFS1	Kitu projektu suprojektuoti slėginiai buitinių nuotekų tinklai

PASTABOS

- Žemės kasimo darbus vykdyti vadovaujantis STR.06.01:2016 "Statybos darbai. Statinio statybos priežiūra"
- Kasant tranšėją mechanizuotu būdu, žemės kasimo darbus vykdyti rankiniu būdu po 1m į abi puses nuo esamų kabelių ir tinklų ašies.
- Vamzdynus montuoti vadovaujantis ST1158168.02:1997, ST1073435:2000 reikalavimais.
- Sumontavus vamzdynus juos išvalyti ir išbandyti hidrauliškai.
- Paklojus nuotekų tinklus, pilnai atstatyti dangas.
- Kasant tranšėjas, radus blogą gruntą (durpės, pilta grunta), būtina jį iškasti ir užpilti smėlingu gruntu.
- Altitudės brėžinyje duotos metrais LAS07 aukščių sistemoje, vamzdynų diametrai - milimetrais.
- Nuotekų tvarkymo infrastruktūra - statinių, įrenginių ir komunikacijų kompleksas, atskiros komplekso dalys, skirtos nuotekoms surinkti, laikyti, transportuoti, valyti, tirti ir jų apskaitai tvarkyti. Ši sąvoka neapima vartotojams ir abonentams nuosavybės teise priklausančios ar kitaip valdomos ir (arba) naudojamos nuotekų tvarkymo infrastruktūros; Pagal LR specialiųjų žemės naudojimo sąlygų įstatymo 43 straipsnį, nuotekų inžineriniams tinklams, kurie nėra nuotekų tvarkymo infrastruktūra, specialiosios žemės naudojimo sąlygos netaikomos, nes vandens tiekimo ir nuotekų, paviršinių nuotekų tvarkymo infrastruktūros apsaugos zonos tokiu atveju nenustatomos.

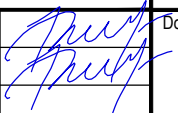0	2023-08	Užsakovui, projekto derinimui					
Laida	Išleidimo data	Laidos statusas, keitimo priežastis (jei taikoma)					
KVAL. PATV. DOK. NR.	J. Jankevičienė +370 684 75850, vin.projektai@gmail.com Nuolatinio Lietuvos gyventojų individualios veiklos vykdymo pažyma Nr. 696679			Statinio projekto pavadinimas BUITINIŲ NUOTEKŲ ŠALINIMO TINKLŲ AUŠROS A.8, ANYKŠČIAI. STATYBOS PROJEKTAS			
26292	PV	J. Jankevičienė		Dokumento pavadinimas SKLYPO PLANAS SU BUITINIŲ NUOTEKŲ ŠALINIMO TINKLAIS M 1:250		Laida	
26292	PDV	J. Jankevičienė		0			
LT	Užsakovas UAB „ANYKŠČIŲ VANDENYS“			Dokumento žymuo 2023/09-05-SPP-NŠ-B-01		Lapas 1	Lapų 1



0076

6154200.00

568900.00

3403/

3403/19:10

Esamas išvadas

X=6154178.58
Y=568900.43Dėžutė
automatiniam
jungikliui

3/19:102

Vioje esamos kaupimo talpos
projektuojamas nuotekų
šulinys D800 su siurbliu

Klojama uždaru būdu

AFS3

AFS1


X=6154162.95
Y=568912.24


SUTARTINIAI ŽYMĖJIMAI

F1	Projektuojami savitakiniai buitinių nuotekų tinklai
FS1	Projektuojami slėginiai buitinių nuotekų tinklai
E1	Elektros kabelis nuotekų siurbliui
X=167.53 Y=205.32	Charakteringų taškų koordinatės
FS1	Projektuojamų buitinių nuotekų tinklų šulinys
1f	Buitinių nuotekų išvadas
EFŠ	Esamas buitinių nuotekų tinklų šulinys
- - -	Sklypo riba
F	Esami savitakiniai buitinių nuotekų tinklai
v	Esami vandentiekio tinklai
→	Esami ryšių tinklai
x	Esami elektros tinklai
AFS1	Kitu projektu suprojektuoti slėginiai buitinių nuotekų tinklai

PASTABOS


- Žemės kasimo darbus vykdyti vadovaujantis STR.06.01:2016 "Statybos darbai. Statinio statybos priežiūra"
- Kasant tranšėją mechanizuotu būdu, žemės kasimo darbus vykdyti rankiniu būdu po 1m į abi puses nuo esamų kabelių ir tinklų ašies.
- Vamzdynus montuoti vadovaujantis ST1158168.02:1997, ST1073435:2000 reikalavimais.
- Sumontavus vamzdynus juos išvalyti ir išbandyti hidrauliškai.
- Paklojus nuotekų tinklus, pilnai atstatyti dangas.
- Kasant tranšėjas, radus blogą gruntą (durpes, pilną gruntą), būtina jį iškasti ir užpilti smėlingu gruntu.
- Altitudės brėžinyje duotos metrais LAS07 aukščių sistemoje, vamzdynų diametrai - milimetrais.
- Nuotekų tvarkymo infrastruktūra - statinių, įrenginių ir komunikacijų kompleksas, atskiros komplekso dalys, skirtos nuotekoms surinkti, laikyti, transportuoti, valyti, tirti ir jų apskaitai tvarkyti. Ši sąvoka neapima vartotojams ir abonentams nuosavybės teise priklausančios ar kitaip valdomos ir (arba) naudojamos nuotekų tvarkymo infrastruktūros; Pagal LR specialiųjų žemės naudojimo sąlygų įstatymo 43 straipsnį, nuotekų inžineriniams tinklams, kurie nėra nuotekų tvarkymo infrastruktūra, specialiosios žemės naudojimo sąlygos netaikomos, nes vandens tiekimo ir nuotekų, paviršinių nuotekų tvarkymo infrastruktūros apsaugos zonos tokiu atveju nenustatomos.

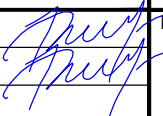0	2023-08	Užsakovui, projekto derinimui				
Laida	Išleidimo data	Laidos statusas, keitimo priežastis (jei taikoma)				
KVAL. PATV. DOK. NR.	J. Jankevičienė +370 684 75850, vin.projektai@gmail.com Nuolatinio Lietuvos gyventojų individualios veiklos vykdymo pažyma Nr. 696679			Statinio projekto pavadinimas BUITINIŲ NUOTEKŲ ŠALINIMO TINKLŲ AUŠROS A.11, ANYKŠČIAI. STATYBOS PROJEKTAS		
26292	PV	J. Jankevičienė		Dokumento pavadinimas SKLYPO PLANAS SU BUITINIŲ NUOTEKŲ ŠALINIMO TINKLAIS M 1:250		Laida
26292	PDV	J. Jankevičienė				0
LT	Užsakovas UAB „ANYKŠČIŲ VANDENYS“			Dokumento žymuo 2023/09-04-SPP-NŠ-B-01	Lapas	Lapų
					1	1

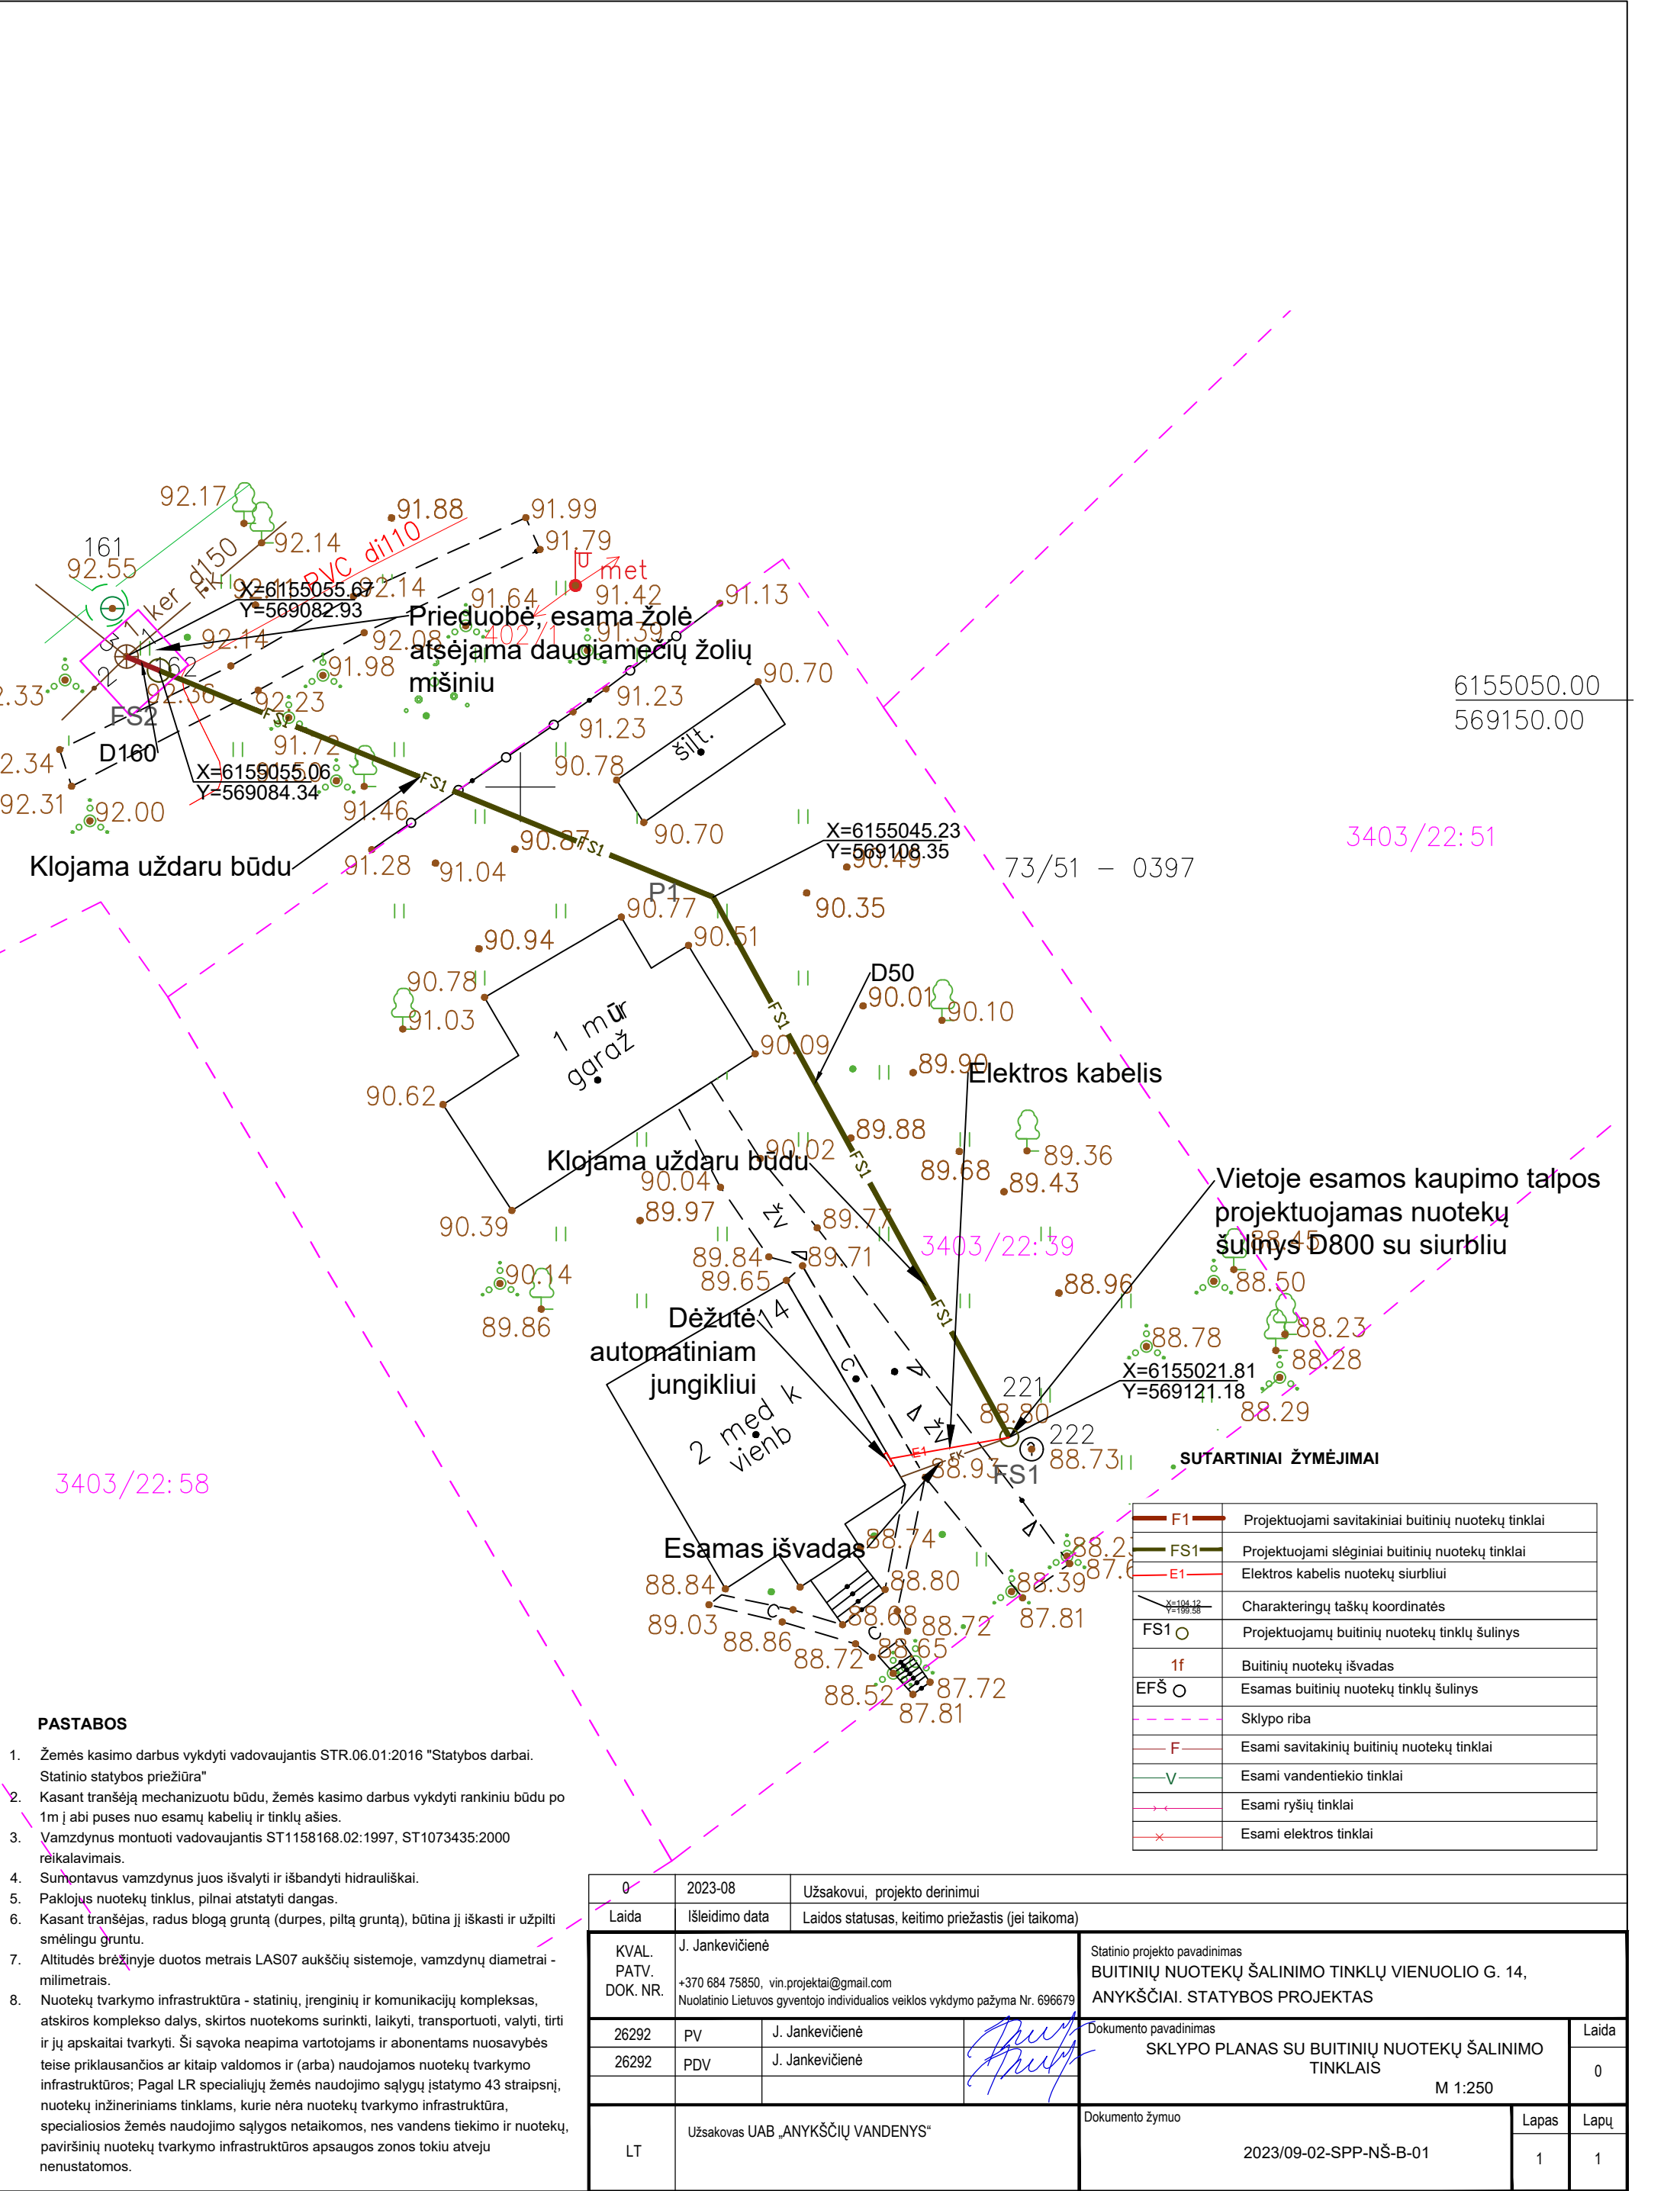


PASTABOS

- Žemės kasimo darbus vykdyti vadovaujantis STR.06.01:2016 "Statybos darbai. Statinio statybos priežiūra"
- Kasant tranšėją mechanizuotu būdu, žemės kasimo darbus vykdyti rankiniu būdu po 1m į abi puses nuo esamų kabelių ir tinklų ašies.
- Vamzdynus montuoti vadovaujantis ST1158168.02:1997, ST1073435:2000 reikalavimais.
- Sumontavus vamzdynus juos išvalyti ir išbandyti hidrauliškai.
- Paklojus nuotekų tinklus, pilnai atstatyti dangas.
- Kasant tranšėjas, radus blogą gruntą (durpes, pilną gruntą), būtina jį iškasti ir užpilti smėlingu gruntu.
- Altitudės brėžinyje duotos metrais LAS07 aukščių sistemoje, vamzdynų diametrai - milimetrais.
- Nuotekų tvarkymo infrastruktūra - statinių, įrenginių ir komunikacijų kompleksas, atskiros komplekso dalys, skirtos nuotekoms surinkti, laikyti, transportuoti, valyti, tirti ir jų apskaitai tvarkyti. Ši sąvoka neapima vartotojams ir abonentams nuosavybės teise priklausančios ar kitaip valdomos ir (arba) naudojamos nuotekų tvarkymo infrastruktūros; Pagal LR specialiųjų žemės naudojimo sąlygų įstatymo 43 straipsnį, nuotekų inžineriniams tinklams, kurie nėra nuotekų tvarkymo infrastruktūra, specialiosios žemės naudojimo sąlygos netaikomos, nes vandens tiekimo ir nuotekų, paviršinių nuotekų tvarkymo infrastruktūros apsaugos zonos tokiu atveju nenustatomos.

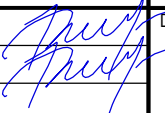0	2023-08	Užsakovui, projekto derinimui					
Laida	Išleidimo data	Laidos statusas, keitimo priežastis (jei taikoma)					
KVAL. PATV. DOK. NR.	J. Jankevičienė +370 684 75850, vin.projektai@gmail.com Nuolatinio Lietuvos gyventojų individualios veiklos vykdymo pažyma Nr. 696679			Statinio projekto pavadinimas BUITINIŲ NUOTEKŲ ŠALINIMO TINKLŲ VIENUOLIO G. 14, ANYKŠČIAI. STATYBOS PROJEKTAS			
26292	PV	J. Jankevičienė		Dokumento pavadinimas		Laida	
26292	PDV	J. Jankevičienė		SKLYPO PLANAS SU BUITINIŲ NUOTEKŲ ŠALINIMO TINKLAIS		0	
				M 1:250			
LT	Užsakovas UAB „ANYKŠČIŲ VANDENYS“			Dokumento žymuo		Lapas	Lapų
				2023/09-02-SPP-NŠ-B-01		1	1

SITUACIJOS SCHEMA

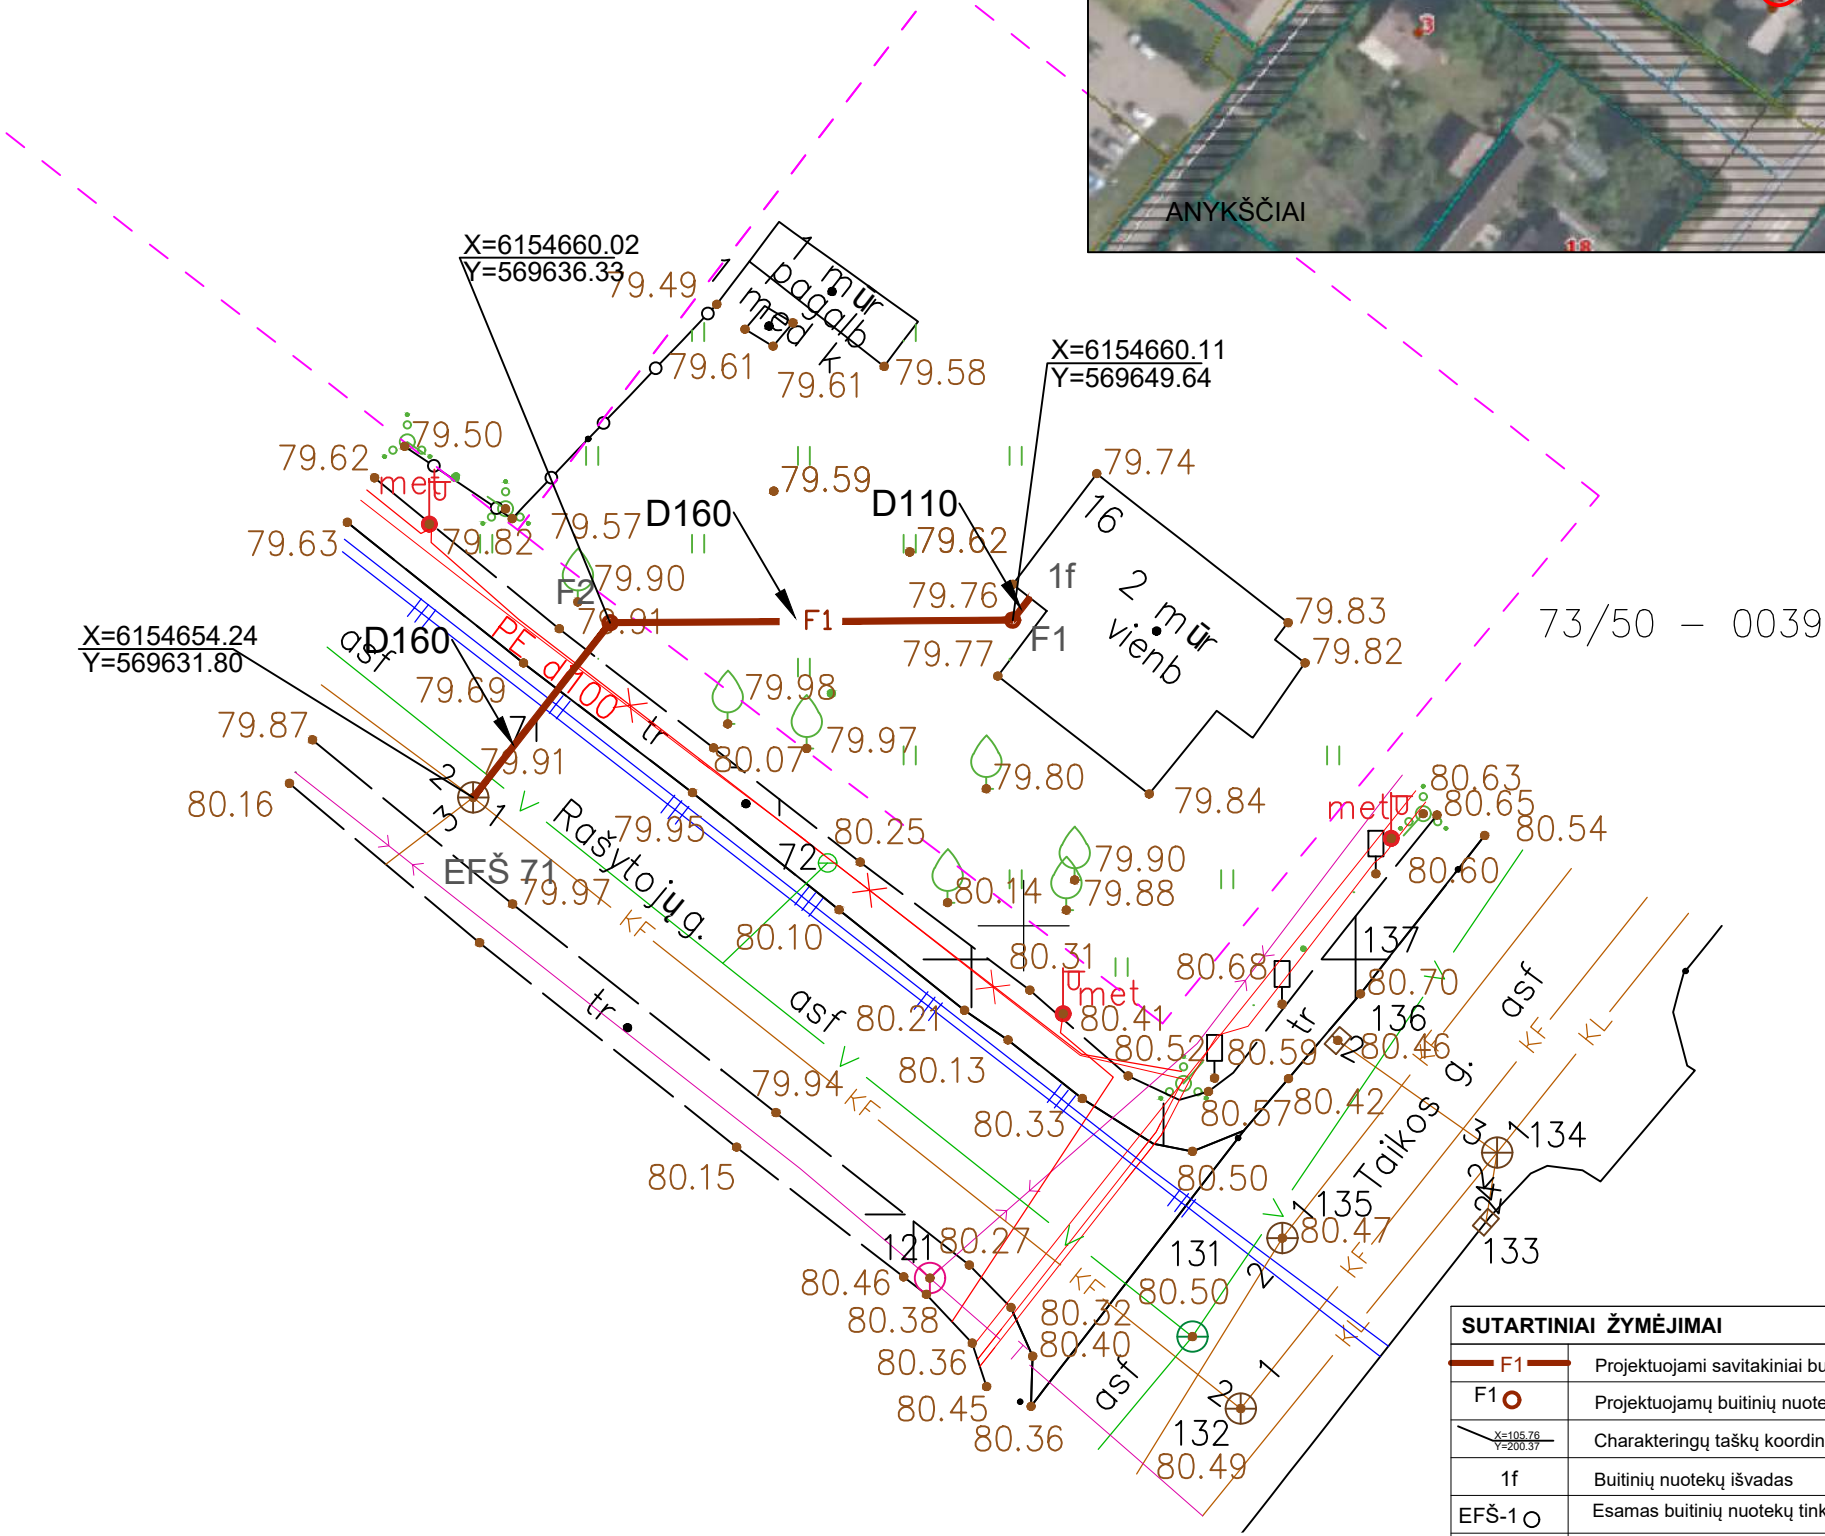

PASTABOS

- Žemės kasimo darbus vykdyti vadovaujantis STR.06.01:2016 "Statybos darbai. Statinio statybos priežiūra"
- Kasant tranšėją mechanizuotu būdu, žemės kasimo darbus vykdyti rankiniu būdu po 1m į abi puses nuo esamų kabelių ir tinklų ašies.
- Vamzdynus montuoti vadovaujantis ST1158168.02:1997, ST1073435:2000 reikalavimais.
- Sumontavus vamzdynus juos išvalyti ir išbandyti hidrauliškai.
- Paklojus nuotekų tinklus, pilnai atstatyti dangas.
- Kasant tranšėjas, radus blogą gruntą (durpes, piltą gruntą), būtina jį iškasti ir užpilti smėlingu gruntu.
- Altitudės brėžinyje duotos metrais LAS07 aukščių sistemoje, vamzdynų diametrai - milimetrais.
- Nuotekų tvarkymo infrastruktūra - statinių, įrenginių ir komunikacijų kompleksas, atskiros komplekso dalys, skirtos nuotekoms surinkti, laikyti, transportuoti, valyti, tirti ir jų apskaitai tvarkyti. Ši sąvoka neapima vartotojams ir abonentams nuosavybės teise priklausančios ar kitaip valdomos ir (arba) naudojamos nuotekų tvarkymo infrastruktūros; Pagal LR specialiąją žemės naudojimo sąlygų įstatymo 43 straipsnį, nuotekų inžineriniams tinklams, kurie nėra nuotekų tvarkymo infrastruktūra, specialiosios žemės naudojimo sąlygos netaikomos, nes vandens tiekimo ir nuotekų, paviršinių nuotekų tvarkymo infrastruktūros apsaugos zonos tokiu atveju nenustatomos.


SUTARTINIAI ŽYMĖJIMAI	
	Projektuojami savitakiniai buitinių nuotekų tinklai
	Projektuojamų buitinių nuotekų tinklų šulinys
	Charakteringų taškų koordinatės
	Buitinių nuotekų išvadas
	Esamas buitinių nuotekų tinklų šulinys
	Sklypo riba
	Esami savitakiniai buitinių nuotekų tinklai
	Esami vandentiekio tinklai
	Esami ryšių tinklai
	Esami elektros tinklai
	Esami šilumos tinklai

0	2024-01	Užsakovui, projekto derinimui				
Laida	Išleidimo data	Laidos statusas, keitimo priežastis (jei taikoma)				
KVAL. PATV. DOK. NR.	J. Jankevičienė +370 684 75850, orkasa@yahoo.com Nuolatinio Lietuvos gyventojo individualios veiklos vykdymo pažyma Nr. 696679			Statinio projekto pavadinimas BUITINIŲ NUOTEKŲ ŠALINIMO TINKLŲ TAIKOS G. 16, ANYKŠČIUOSE STATYBOS PROJEKTAS		
26292	PV	J. Jankevičienė		Dokumento pavadinimas SKLYPO PLANAS SU BUITINIŲ NUOTEKŲ ŠALINIMO TINKLAIS M 1:250	Laida	
26292	PDV	J. Jankevičienė			0	
LT	Užsakovas UAB „ANYKŠČIŲ VANDENYS“			Dokumento žymuo 2023/09-09-SPP-NŠ-B-01	Lapas	Lapų
					1	1

SITUACIJOS SCHEMA



/50 – 0002

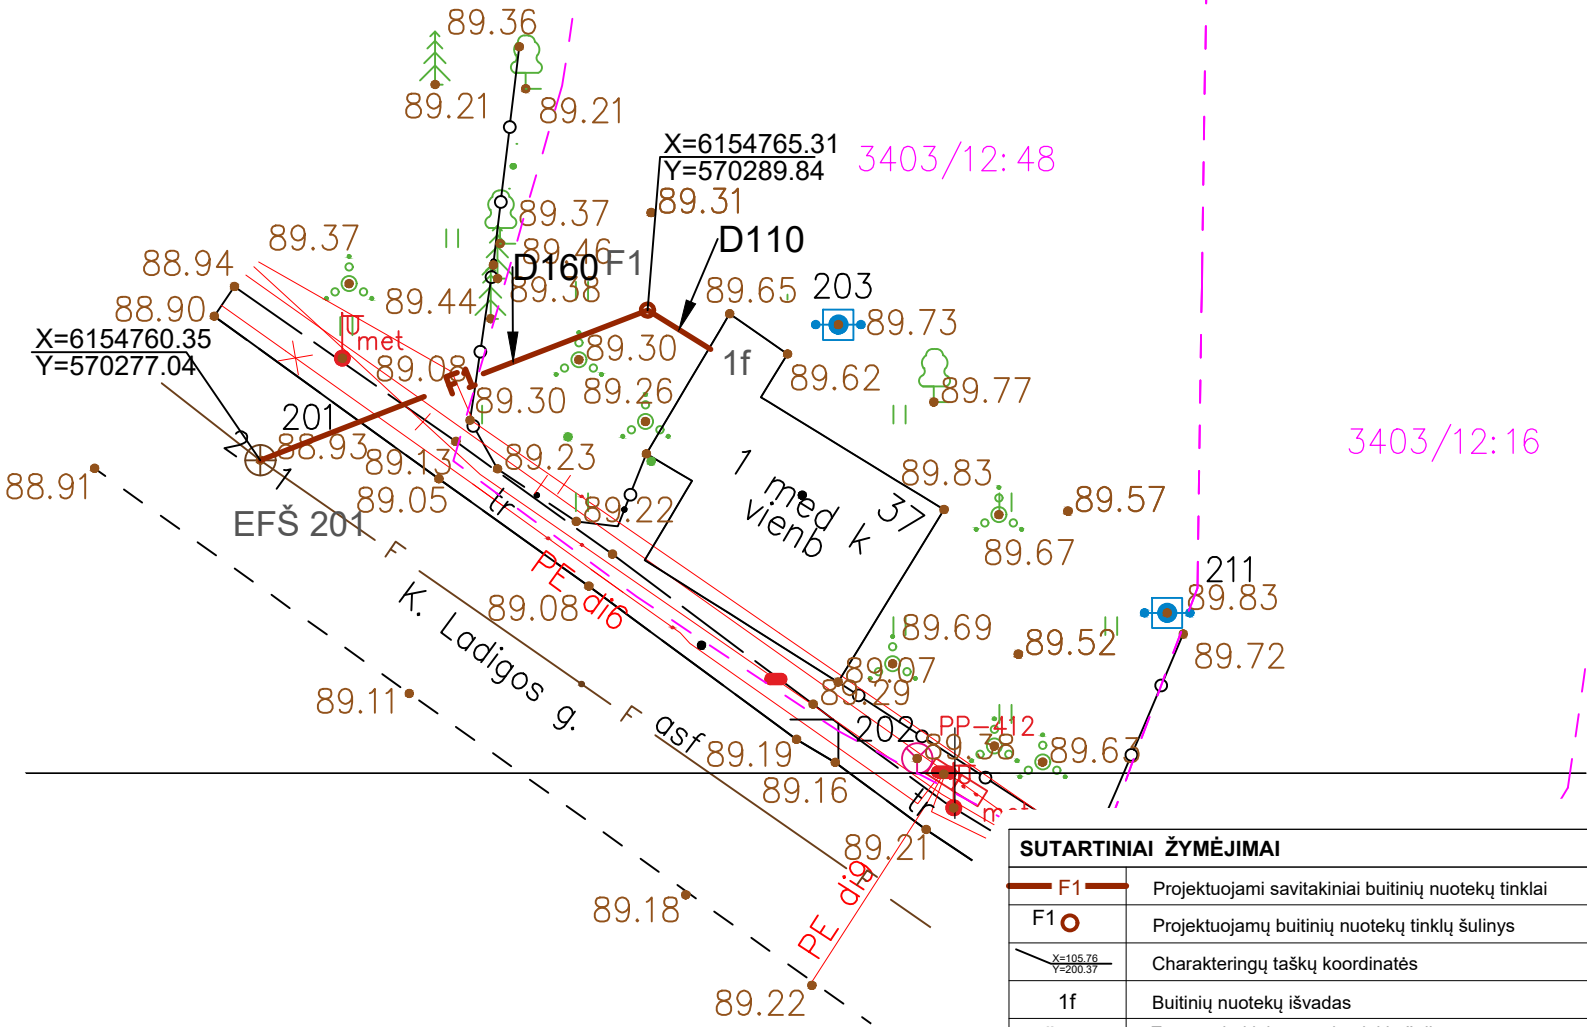


PASTABOS

- Žemės kasimo darbus vykdyti vadovaujantis STR.06.01:2016 "Statybos darbai. Statinio statybos priežiūra"
- Kasant tranšėją mechanizuotu būdu, žemės kasimo darbus vykdyti rankiniu būdu po 1m į abi puses nuo esamų kabelių ir tinklų ašies.
- Vamzdynus montuoti vadovaujantis ST1158168.02:1997, ST1073435:2000 reikalavimais.
- Sumontavus vamzdynus juos išvalyti ir išbandyti hidrauliškai.
- Pakojus nuotekų tinklus, pilnai atstatyti dangas.
- Kasant tranšėjas, radus blogą gruntą (durpes, piltą gruntą), būtina jį iškasti ir užpilti smėlingu gruntu.
- Altitudės brėžinyje duotos metrais LAS07 aukščių sistemoje, vamzdynų diametrai - milimetrais.
- Nuotekų tvarkymo infrastruktūra - statinių, įrenginių ir komunikacijų kompleksas, atskiros komplekso dalys, skirtos nuotekoms surinkti, laikyti, transportuoti, valyti, tirti ir jų apskaitai tvarkyti. Ši sąvoka neapima vartotojams ir abonentams nuosavybės teise priklausančios ar kitaip valdomos ir (arba) naudojamos nuotekų tvarkymo infrastruktūros; Pagal LR specialiąją žemės naudojimo sąlygų įstatymo 43 straipsnį, nuotekų inžineriniams tinklams, kurie nėra nuotekų tvarkymo infrastruktūra, specialiosios žemės naudojimo sąlygos netaikomos, nes vandens tiekimo ir nuotekų, paviršinių nuotekų tvarkymo infrastruktūros apsaugos zonos tokiu atveju nenustatomos.

SUTARTINIAI ŽYMĖJIMAI	
	Projektuojami savitakiniai buitinių nuotekų tinklai
	Projektuojamų buitinių nuotekų tinklų šulinys
	Charakteringų taškų koordinatės
	Buitinių nuotekų išvadas
	Esamas buitinių nuotekų tinklų šulinys
	Sklypo riba
	Esami savitakiniai buitinių nuotekų tinklai
	Esami vandentiekio tinklai
	Esami ryšių tinklai
	Esami elektros tinklai
	Esami elektros tinklai

0	2024-01	Užsakovui, projekto derinimui			
Laida	Išleidimo data	Laidos statusas, keitimo priežastis (jei taikoma)			
KVAL. PATV. DOK. NR.	J. Jankevičienė	+370 684 75850, orkasa@yahoo.com		Statinio projekto pavadinimas	
		Nuolatinio Lietuvos gyventojų individualios veiklos vykdymo pažyma Nr. 696679		BUITINIŲ NUOTEKŲ ŠALINIMO TINKLŲ K. LADIGOS G. 37, ANYKŠČIUOSE STATYBOS PROJEKTAS	
26292	PV	J. Jankevičienė		Dokumento pavadinimas	
26292	PDV	J. Jankevičienė		SKLYPO PLANAS SU BUITINIŲ NUOTEKŲ ŠALINIMO TINKLAIS	
				M 1:250	
LT	Užsakovas UAB „ANYKŠČIŲ VANDENYS“			Dokumento žymuo	
				2023/09-08-SPP-NŠ-B-01	
				Lapas	Lapų
				1	1

SITUACIJOS SCHEMA

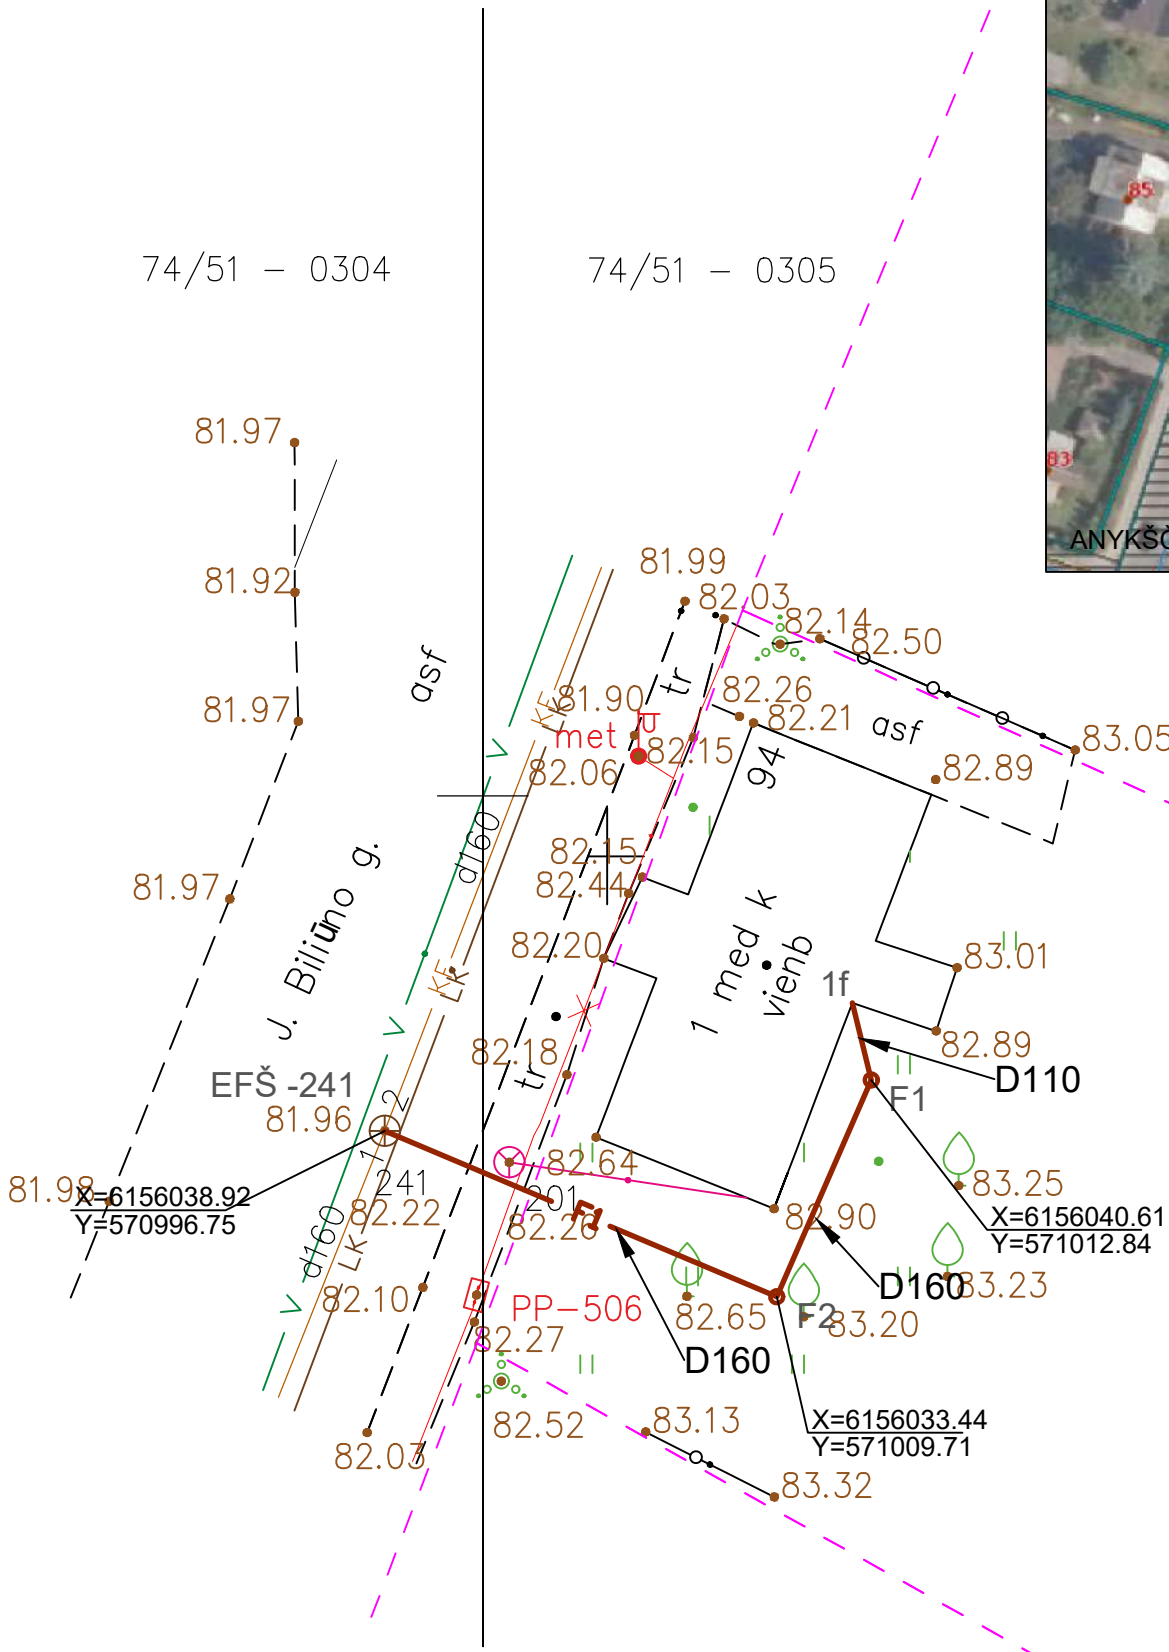


6156050.00
571050.00



PASTABOS

- Žemės kasimo darbus vykdyti vadovaujantis STR.06.01:2016 "Statybos darbai. Statinio statybos priežiūra"
- Kasant tranšėją mechanizuotu būdu, žemės kasimo darbus vykdyti rankiniu būdu po 1m į abi puses nuo esamų kabelių ir tinklų ašies.
- Vamzdynus montuoti vadovaujantis ST1158168.02:1997, ST1073435:2000 reikalavimais.
- Sumontavus vamzdynus juos išvalyti ir išbandyti hidrauliškai.
- Paklojus nuotekų tinklus, pilnai atstatyti dangas.
- Kasant tranšėjas, radus blogą gruntą (durpes, piltą gruntą), būtina jį iškasti ir užpilti smėlingu gruntu.
- Altitudės brėžinyje duotos metrais LAS07 aukščių sistemoje, vamzdynų diametrai - milimetrais.
- Nuotekų tvarkymo infrastruktūra - statinių, įrenginių ir komunikacijų kompleksas, atskiros komplekso dalys, skirtos nuotekoms surinkti, laikyti, transportuoti, valyti, tirti ir jų apskaitai tvarkyti. Ši sąvoka neapima vartotojams ir abonentams nuosavybės teise priklausančios ar kitaip valdomos ir (arba) naudojamos nuotekų tvarkymo infrastruktūros; Pagal LR specialiąją žemės naudojimo sąlygų įstatymo 43 straipsnį, nuotekų inžineriniams tinklams, kurie nėra nuotekų tvarkymo infrastruktūra, specialiosios žemės naudojimo sąlygos netaikomos, nes vandens tiekimo ir nuotekų, paviršinių nuotekų tvarkymo infrastruktūros apsaugos zonos tokiu atveju nenustatomos.

SUTARTINIAI ŽYMĖJIMAI	
F1	Projektuojami savitakiniai buitinių nuotekų tinklai
F1	Projektuojamų buitinių nuotekų tinklų šulinys
X=106.76 Y=200.37	Charakteringų taškų koordinatės
1f	Buitinių nuotekų išvadas
EFŠ-1	Esamas buitinių nuotekų tinklų šulinys
	Sklypo riba
F	Esami savitakiniai buitinių nuotekų tinklai
V	Esami vandentiekio tinklai
	Esami ryšių tinklai
X	Esami elektros tinklai

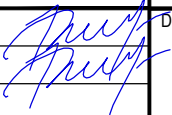0	2024-01	Užsakovui, projekto derinimui					
Laida	Išleidimo data	Laidos statusas, keitimo priežastis (jei taikoma)					
KVAL. PATV. DOK. NR.	J. Jankevičienė +370 684 75850, orkasa@yahoo.com Nuolatinio Lietuvos gyventojo individualios veiklos vykdymo pažyma Nr. 696679			Statinio projekto pavadinimas BUITINIŲ NUOTEKŲ ŠALINIMO TINKLŲ J.BILIŪNO G. 94 , ANYKŠČIUOSE STATYBOS PROJEKTAS			
26292	PV	J. Jankevičienė		Dokumento pavadinimas SKLYPO PLANAS SU BUITINIŲ NUOTEKŲ ŠALINIMO TINKLAIS M 1:250		Laida	
26292	PDV	J. Jankevičienė				0	
LT	Užsakovas UAB „ANYKŠČIŲ VANDENYS“			Dokumento žymuo 2023/09-07-SPP-NŠ-B-01		Lapas 1	Lapų 1

SITUACIJOS SCHEMA

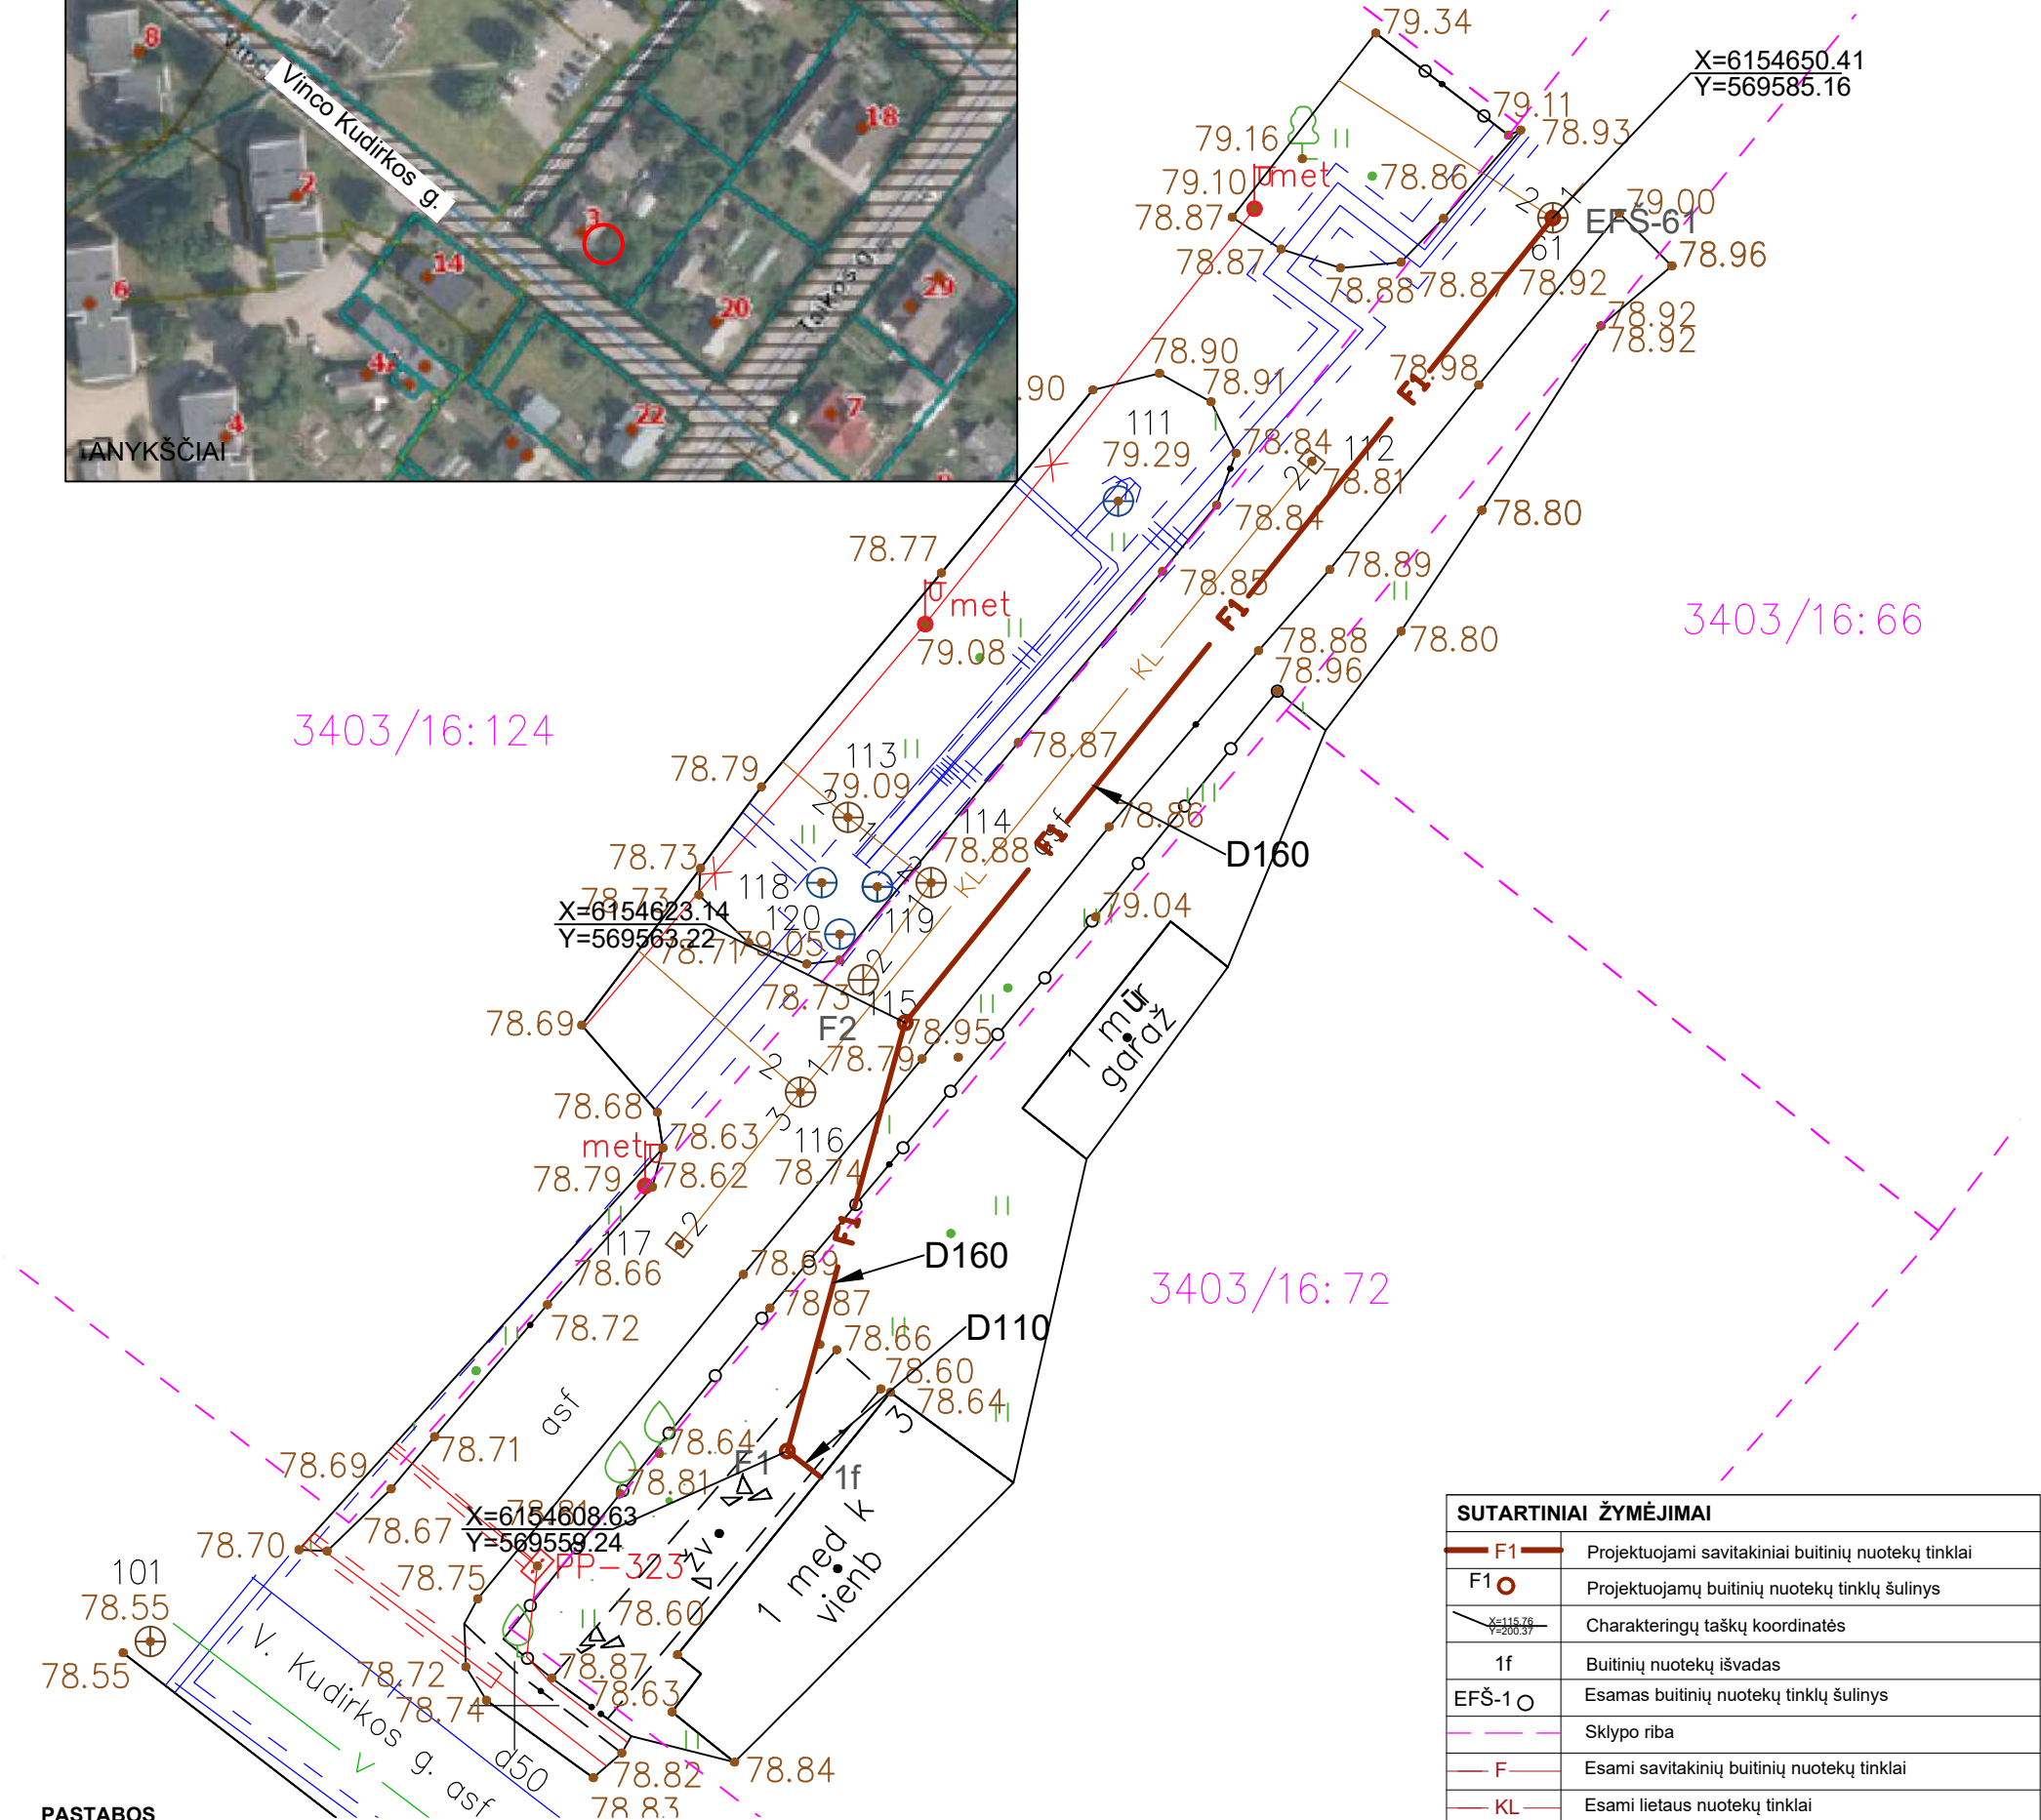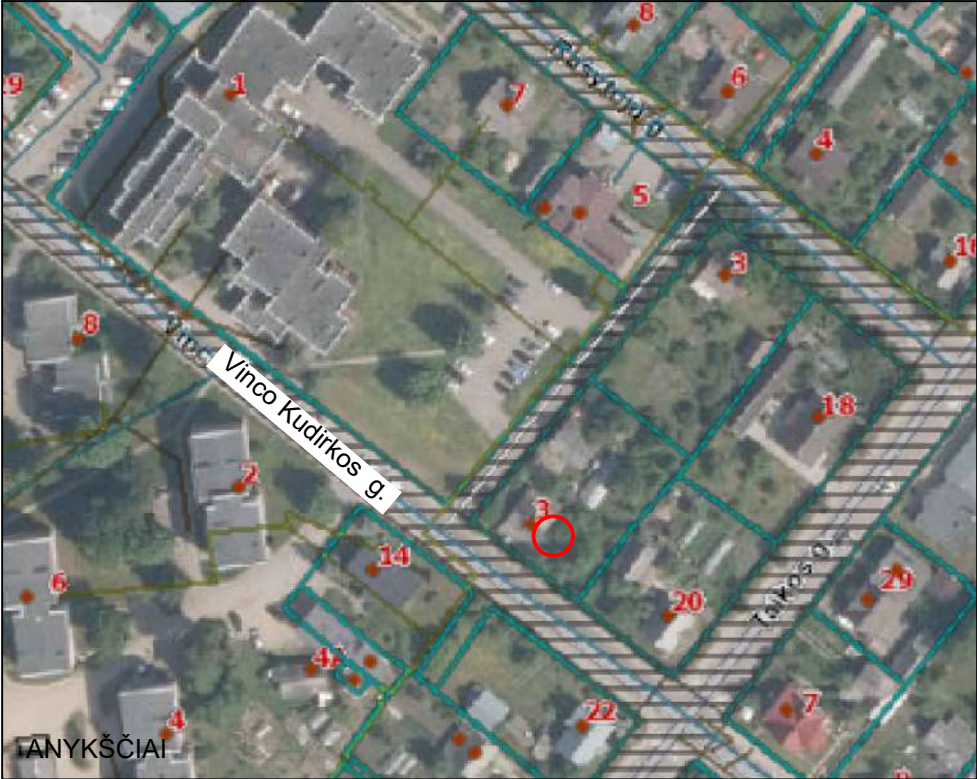

PASTABOS

- Žemės kasimo darbus vykdyti vadovaujantis STR.06.01:2016 "Statybos darbai. Statinio statybos priežiūra"
- Kasant tranšėją mechanizuotu būdu, žemės kasimo darbus vykdyti rankiniu būdu po 1m į abi puses nuo esamų kabelių ir tinklų ašies.
- Vamzdynus montuoti vadovaujantis ST1158168.02:1997, ST1073435:2000 reikalavimais.
- Sumontavus vamzdynus juos išvalyti ir išbandyti hidrauliškai.
- Pakojus nuotekų tinklus, pilnai atstatyti dangas.
- Kasant tranšėjas, radus blogą gruntą (durpes, piltą gruntą), būtina jį iškasti ir užpilti smėlingu gruntu.
- Altitudės brėžinyje duotos metrais LAS07 aukščių sistemoje, vamzdynų diametrai - milimetrais.
- Nuotekų tvarkymo infrastruktūra - statinių, įrenginių ir komunikacijų kompleksas, atskiros komplekso dalys, skirtos nuotekoms surinkti, laikyti, transportuoti, valyti, tirti ir jų apskaitai tvarkyti. Ši sąvoka neapima vartotojams ir abonentams nuosavybės teise priklausančios ar kitaip valdomos ir (arba) naudojamos nuotekų tvarkymo infrastruktūros; Pagal LR specialiąją žemės naudojimo sąlygų įstatymo 43 straipsnį, nuotekų inžineriniams tinklams, kurie nėra nuotekų tvarkymo infrastruktūra, specialiosios žemės naudojimo sąlygos netaikomos, nes vandens tiekimo ir nuotekų, paviršinių nuotekų tvarkymo infrastruktūros apsaugos zonos tokiu atveju nenustatomos.

SUTARTINIAI ŽYMĖJIMAI	
	Projektuojami savitakiniai buitinių nuotekų tinklai
	Projektuojamų buitinių nuotekų tinklų šulinys
	Charakteringų taškų koordinatės
	Buitinių nuotekų išvadas
	Esamas buitinių nuotekų tinklų šulinys
	Sklypo riba
	Esami savitakiniai buitinių nuotekų tinklai
	Esami lietaus nuotekų tinklai
	Esami vandentiekio tinklai
	Esami šilumos tinklai
	Esami elektros tinklai

0	2024-01	Užsakovui, projekto derinimui			
Laida	Išleidimo data	Laidos statusas, keitimo priežastis (jei taikoma)			
KVAL. PATV. DOK. NR.	J. Jankevičienė +370 684 75850, orkasa@yahoo.com Nuolatinio Lietuvos gyventojo individualios veiklos vykdymo pažyma Nr. 696679			Statinio projekto pavadinimas BUITINIŲ NUOTEKŲ ŠALINIMO TINKLŲ VINCO KUDIRKOS G. 3, ANYKŠČIUOSE STATYBOS PROJEKTAS	
	26292	PV	J. Jankevičienė	Dokumento pavadinimas SKLYPO PLANAS SU BUITINIŲ NUOTEKŲ ŠALINIMO TINKLAIS M 1:250	Laida
	26292	PDV	J. Jankevičienė		0
LT	Užsakovas UAB „ANYKŠČIŲ VANDENYS“			Dokumento žymuo	
				2023/09-06-SPP-NŠ-B-01	
				Lapas	Lapų
				1	1