


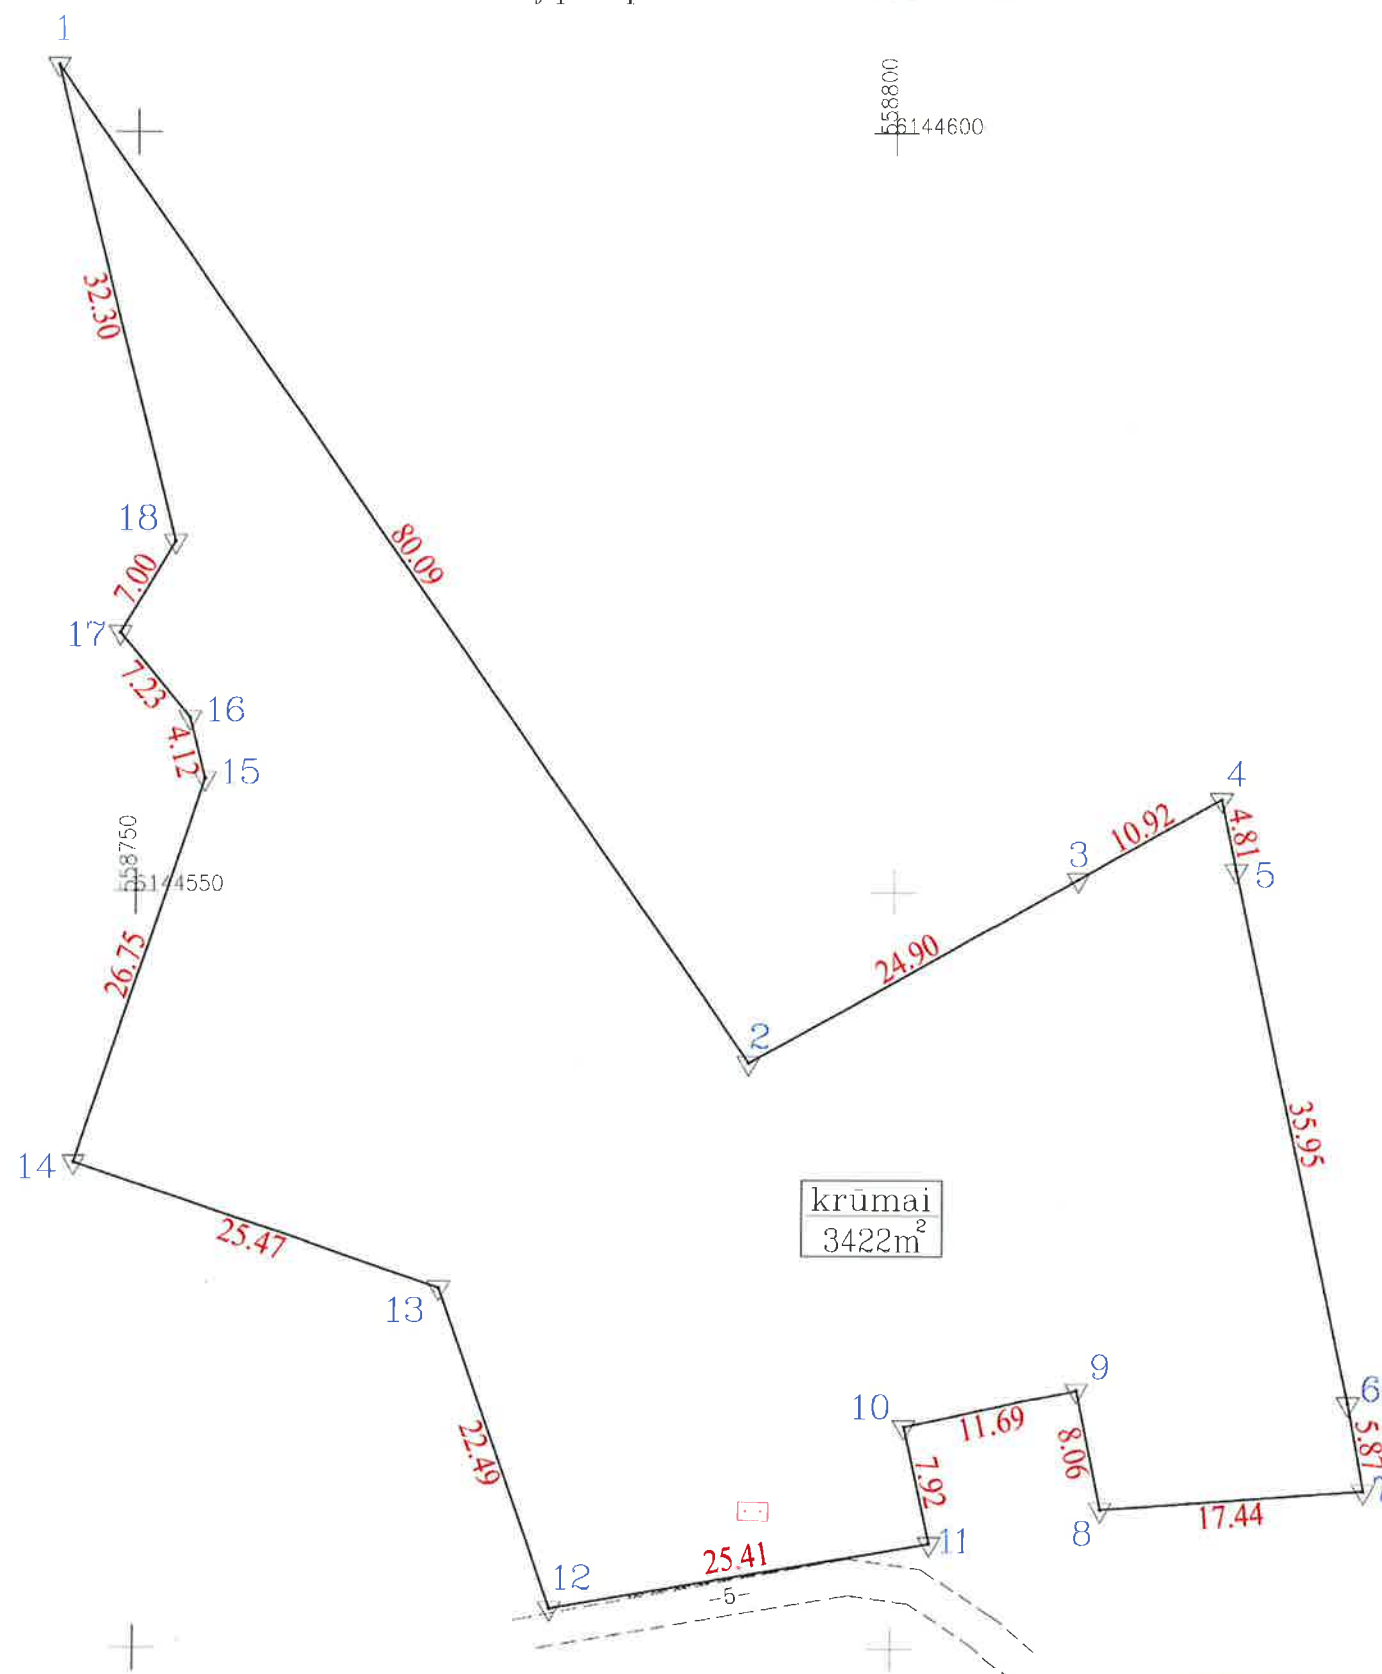

ŽEMĖS SKLYPO PLANAS M 1:500

Žemės sklypo plotas 3422 m²

Kadastras:	vielovė	Kavarsko miesto	blokas	sklypas
Žemės sklypo kadastro Nr.		3 4 3 2	0 0 0 4	0 0 0 0

Savivaldybė	Anykščių rajono
Seniūnija	Kavarsko sen.
Gyvenamoji vietovė	Kavarskas
Gatvė, namo Nr.	Šaltinio g.

Gretimybė	Gretimo žemės sklypo kadastro Nr.	Pastabos
1-3	3432/0004:0061	
3-4		Valstybinė žemė
4-6	3432/0004:0056	
6-7		Valstybinė žemė
7-8		5m kelias
8-11		Valstybinė žemė
11-12		5m kelias
12-14	3432/0004:0060	
14-17	3432/0004:0055	
17-1	3432/0004:0061	

Su pagal 2024 m. gegužės mėn. 07 d. atliktą žemės sklypo ribų pažėklinimą-parodymą parengtame žemės sklypo plane išbraižytomis ribomis ir apskaičiuotu žemės sklypo plotu sutinku

Lietuvos Respublika
(Žemės sklypo savininko (esamojo ar buvusio) vardas, pavardė)

Vicemerė
Audronė Savickienė
(paršas)

2024-06-12
(data)

Architektūros ir urbanistikos
skyriaus vedėja
Daiva Gasiūnienė



UAB "GEOVISATA", įmonės kodas 300598419
Laisvės pr. 121, LT-06120, Vilnius
Tel. 8 (5) 2760891, mob.tel. 8 684 86655
El paštas info@geovisata.com, http://www.geovisata.com

Pareigos	Paršas	Vardas, pavardė	Data
Projektų Vadovas A.V.		Evaldas Kuprys	2024-06-11
Matininkas		Evaldas Kuprys	2024-06-11
Matininko kvalifikacijos pažymėjimo Nr.: 2M-M-2170			

ŽEMĖS SKLYPO PLANAS M 1:500

Žemės sklypo plotas 3422 m

Žemės sklypo kadastro numeris:	kodas				blokas				sklypas		
	3	4	3	2	0	0	0	4			

KOORDINAČIŲ ŽINIARAŠTIS

Koordinacijų sistema: LKS-94							
Taško Nr.	Kodas	X	Y	Taško Nr.	Kodas	X	Y
1	R	6144604.43	558744.71				
2	R	6144538.74	558790.52				
3	R	6144550.92	558812.24				
4	R	6144556.26	558821.76				
5	R	6144551.55	558822.74				
6	R	6144516.40	558830.28				
7	R	6144510.62	558831.30				
8	R	6144509.29	558813.91				
9	R	6144517.18	558812.27				
10	R	6144514.74	558800.84				
11	R	6144507.01	558802.56				
12	R	6144502.64	558777.53				
13	R	6144523.85	558770.06				
14	R	6144532.10	558745.96				
15	R	6144557.45	558754.50				
16	R	6144561.44	558753.49				
17	R	6144567.05	558748.93				
18	R	6144573.08	558752.49				
Žemės sklypo centro koordinatės				Darbo LitPOS laikas			
Koordinacijų sistema		Koordinatės X/Y		Data	2024-05-07		
Valstybinė LKS-1994		X=6144533 Y=558782		Prisijungta	15:00		
				Atsijungta	15:30		
Žiniaraštį sudarė:				EVALDAS KUPRYS	2M-M-2170	2024-06-11	
				v. pavadė	kval. paž. nr.	parašas	data

Ištrauka iš Lietuvos Respublikos administracinių nusizengimų kodekso:
112 straipsnis. Nesiemimas priemonių, skirtų sunaikintiems ar sugadintiems ribozenkliams atkurti, kai jų nesima žemės savininkai ar kiti žemės naudotojai po to, kai jie raštu buvo įspėti tai padaryti, užtraukia baudą nuo septyniadešimt iki vieno šimto keturiasdešimt eurų.



Duomenys apie žemės sklypo servitutus			
Eilės Nr.	Servituto kodas	Nekilnojamojo turto registre įrašyto ar teritorijų planavimo dokumente nustatyto servituto pavadinimas ir rūšis	Servituto plotas, m²
-	-	-	-