





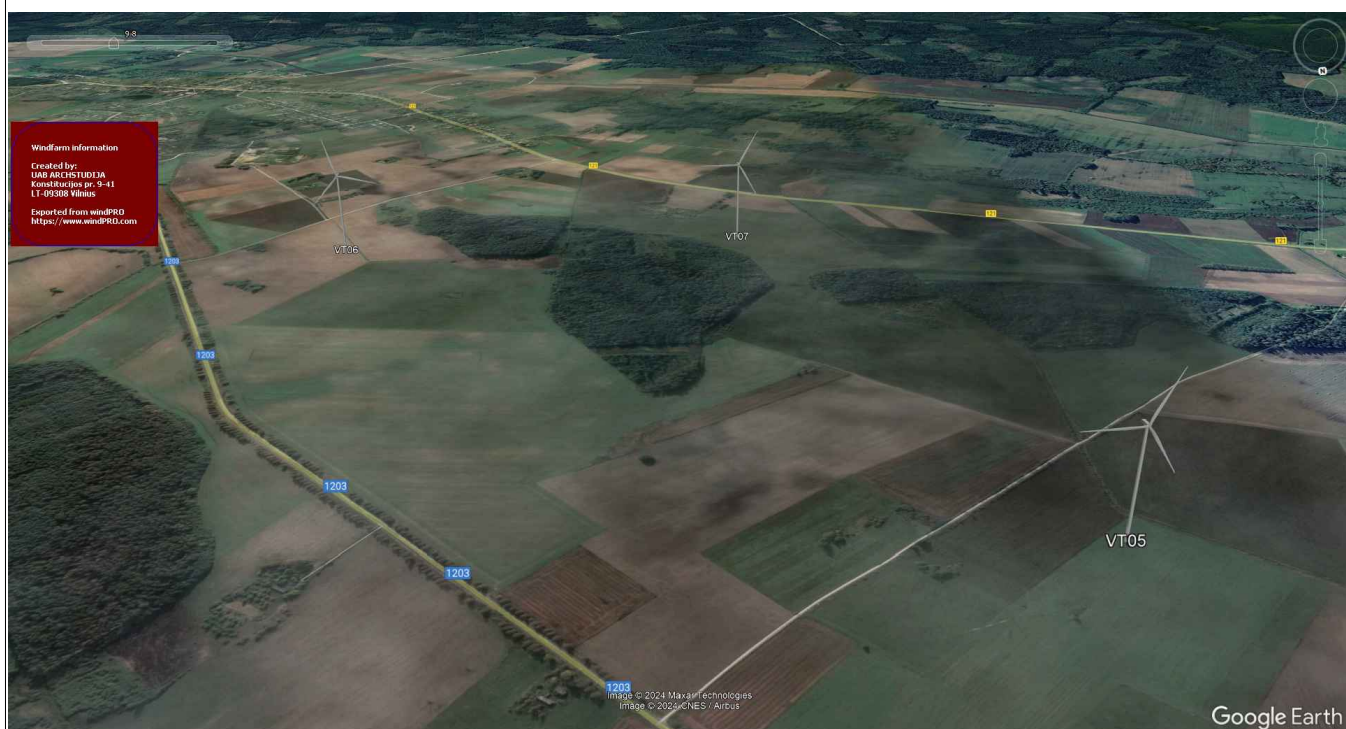

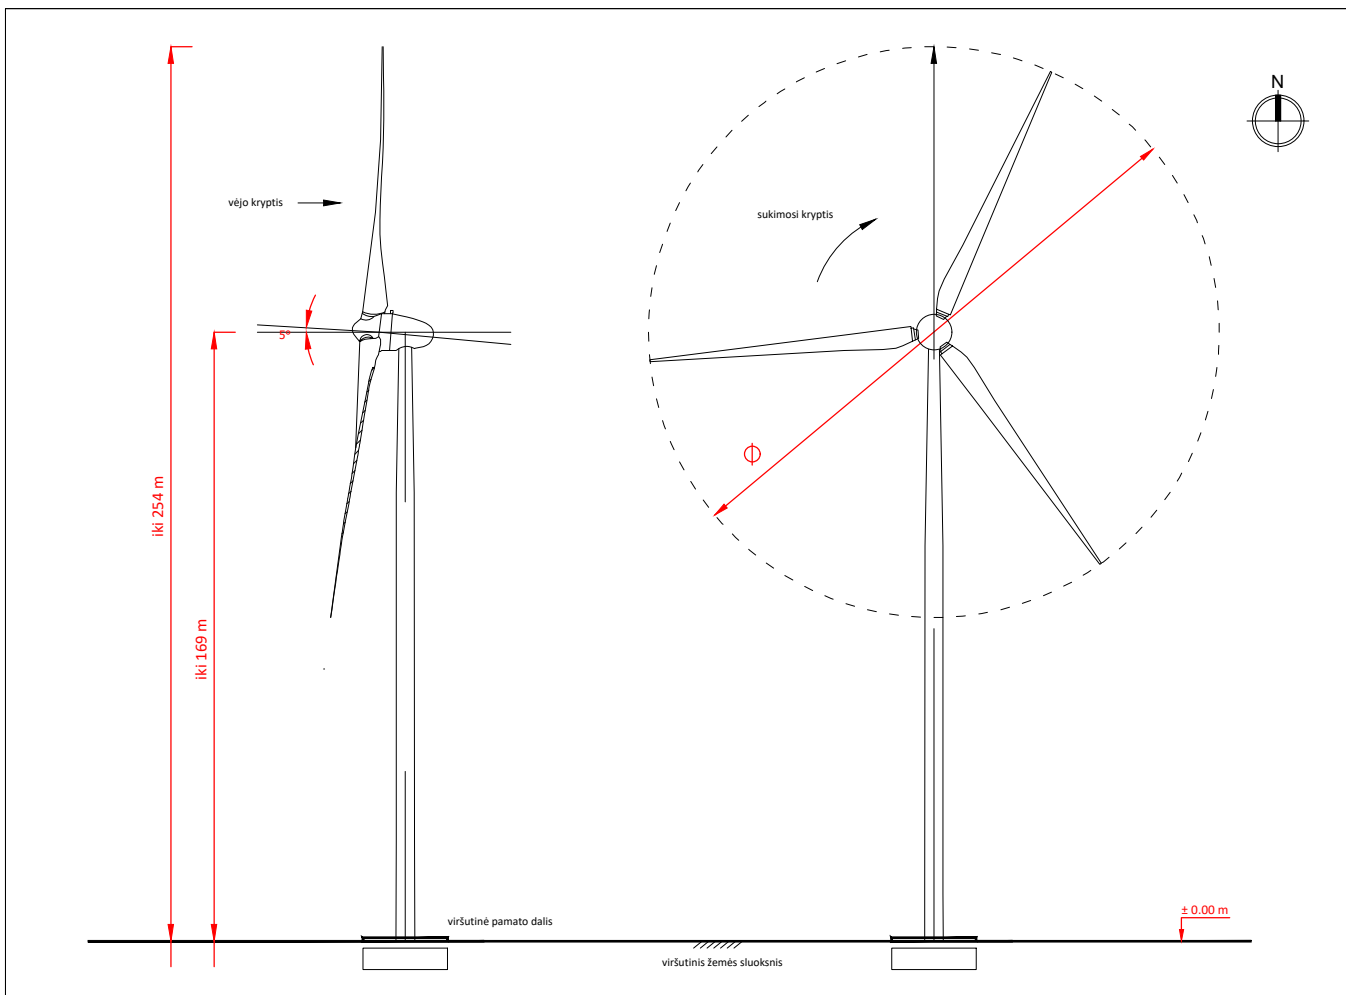


Atestato Nr.	ArchStudioja modernūs sprendimai UAB „ARCHSTUDIJA“ Konstitucijos pr. 9-41 09308 Vilnius į. k. 300 056 347 Tel.: (8 5) 210 1297				PROJEKTO PAVADINIMAS: KITOS PASKIRTIES INŽINERINIO STATINIO (VĖJO ELEKTRINĖS) ANYKŠČIŲ R. SAV., TROŠKŪNŲ SEN., NAKONIŲ K. (SKLYPO KAD. Nr. 3480/0002:11) STATYBOS PROJEKTAS			
A 1731	PV	Norbertas Jadello		2024	BRĖŽINYS:		Laida	
					VIZUALIZACIJA		0	
Stadija	STATYTOJAS/ŪŽSAKOVAS:				BRĖŽINIO NR.:		Lapas	Lapų
pp	UAB „Raguvėlės vėjas“ (į. k. 304961152), Konstitucijos pr. 9-41, 09308, Vilnius				AN-VT05-TP 2.3		1	1

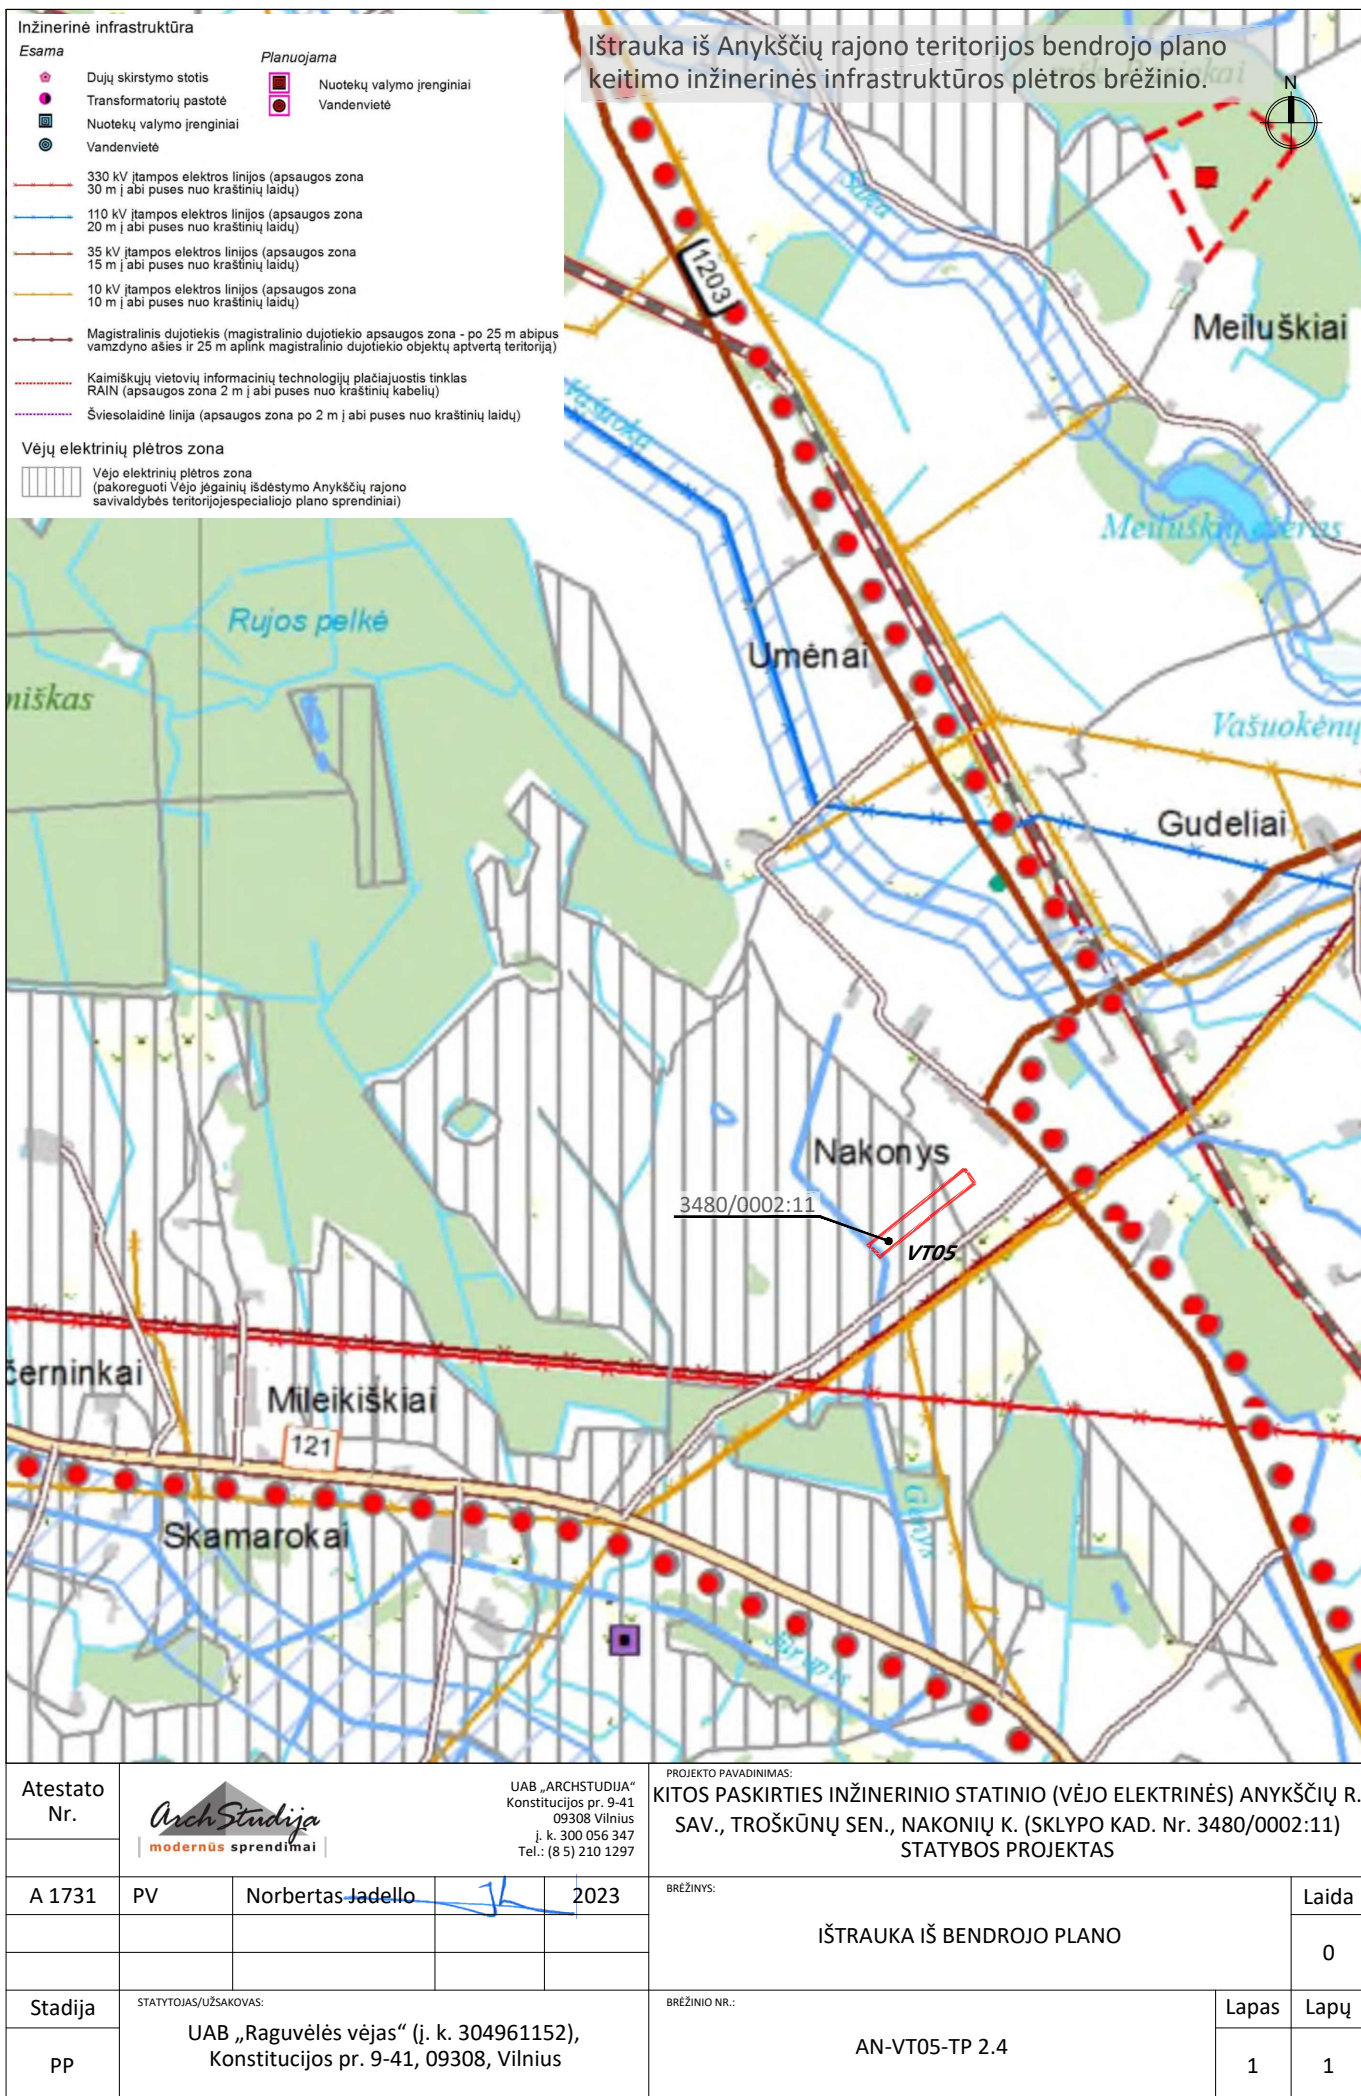

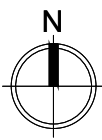

3480/0002:272

3480/0002:11

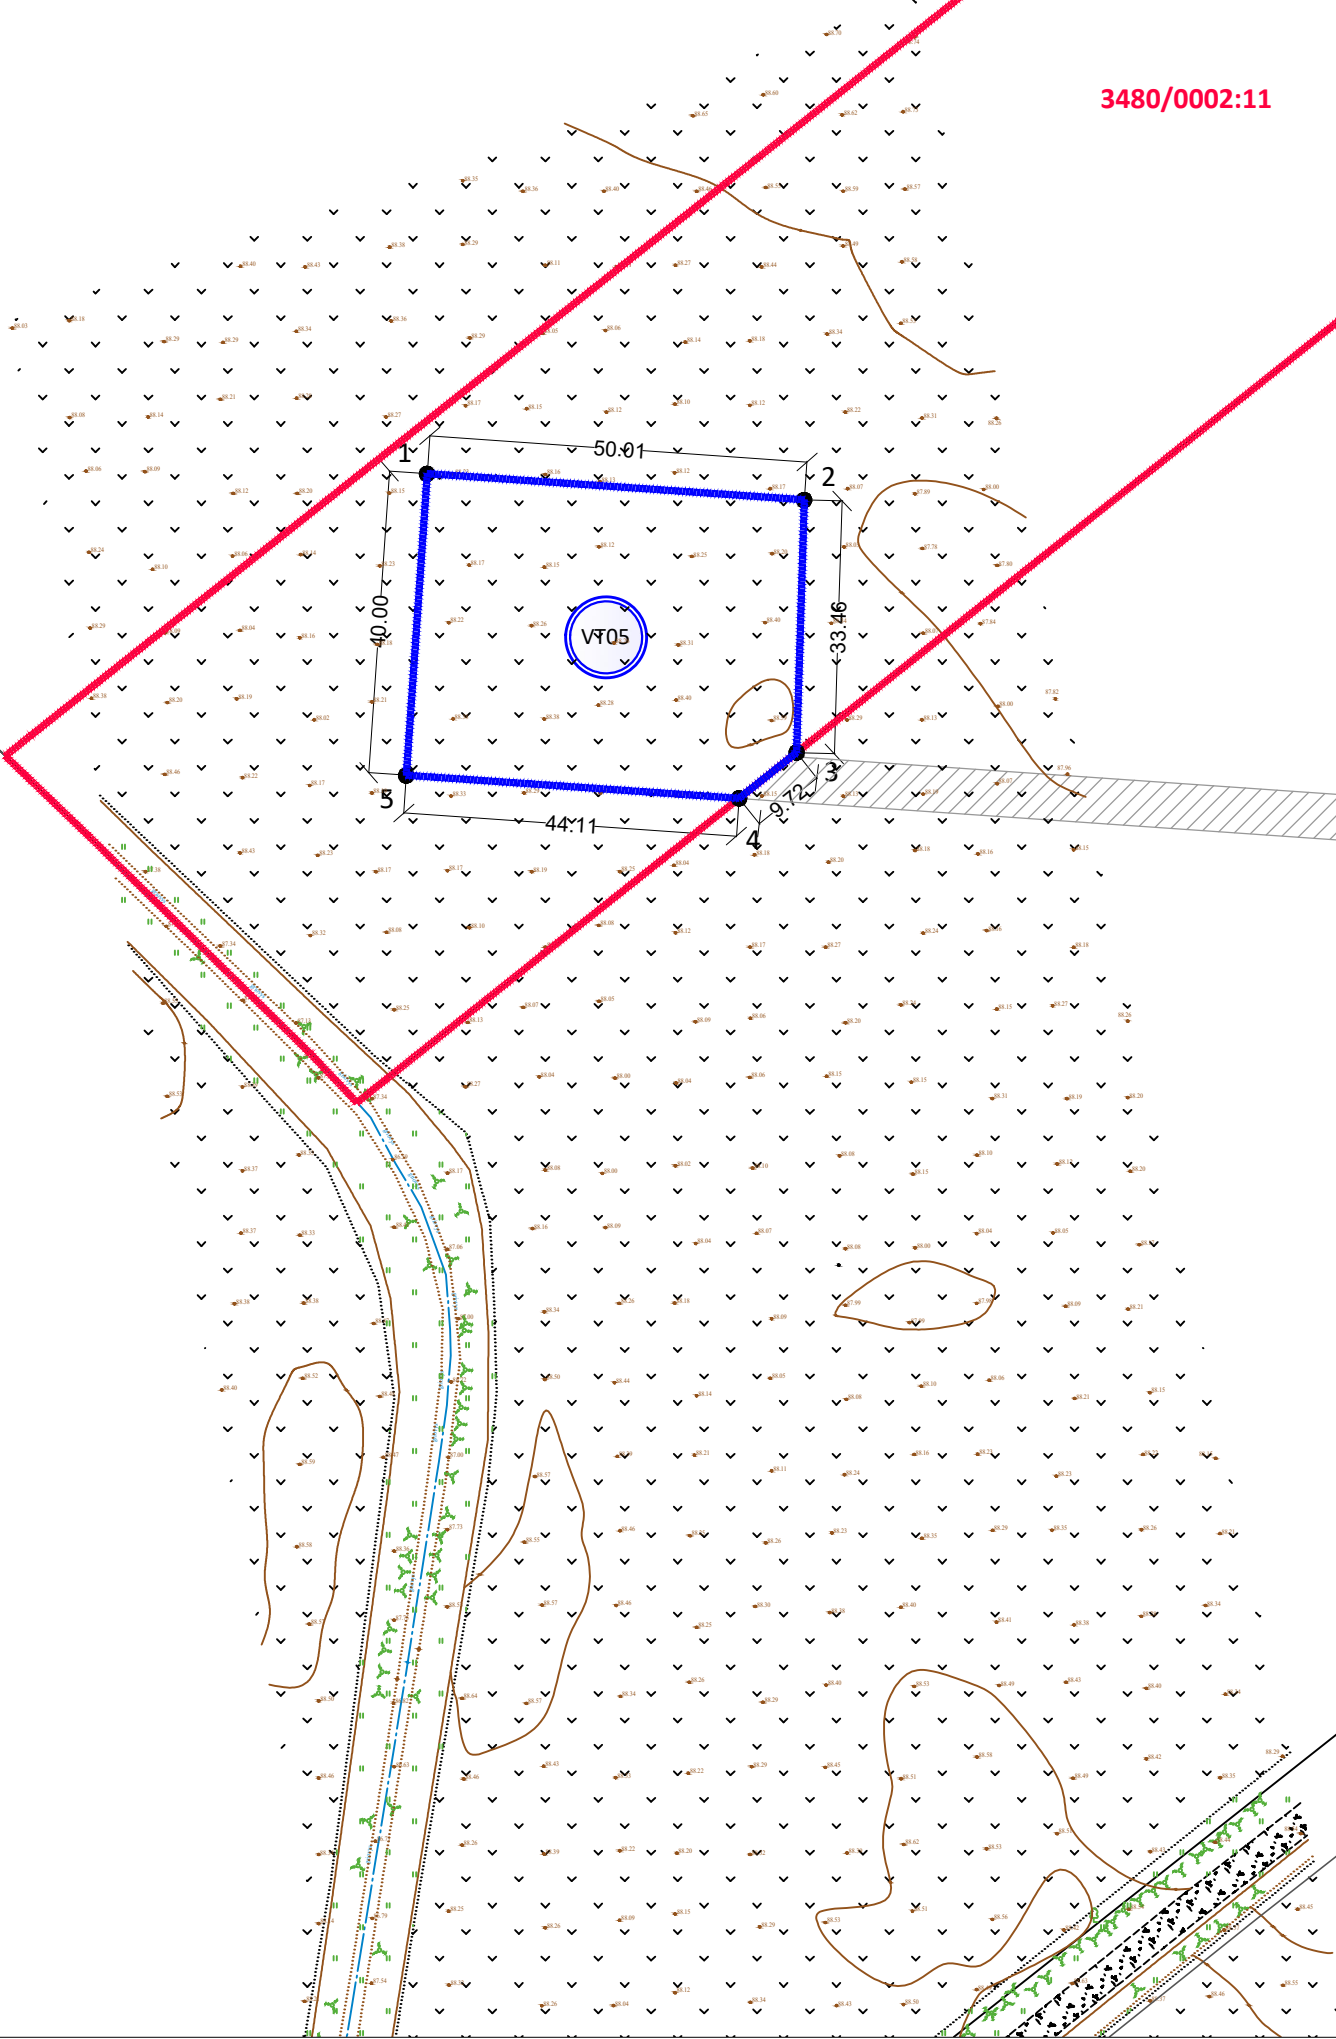

EKSPLIKACIJA:

- žemės sklypo riba
- nuomojamos žemės sklypo dalies riba, kurioje yra planuojama vėjo elektrinė
- vėjo elektrinės vieta
- pateiktas 1 vėjo elektrinės žemės sklypa (servitutas) (privižiavimai ir aikštelės prie vėjo elektrinės bus rengiami atskiru projektu)

Pastabos:
1. Privižiavimai, aikštelės ir kabeliai prie vėjo elektrinės bus rengiami atskiru projektu.

Nuomojamos žemės sklypo dalies, kurioje yra planuojama vėjo elektrinė, koordinatės:

1	6164901.68	552719.38
2	6164902.23	552768.27
3	6164854.78	552767.23
4	6164948.73	552759.63
4	6164852.79	552715.61

1. kad. Nr. 3480/0002:11 (1 vėjo elektrinės statybai)		
1.1. sklypo plotas	m²	31586
1.1. sklypo plotas (nuomojama dalis)	m²	2006

Atestato Nr.	 UAB „ARCHSTUDIO“ Konstitucijos pr. 9-41 09308 Vilnius t. 8 300 056 347 f. 8 300 056 347			PROJEKTO DOKUMENTAS: KITOS PASKIRTIES INŽINERINIO STATINIO (VĖJO ELEKTRINĖS) ANYKŠČIŲ R. SAV., TROŠKŪNŲ SEN., NAKONIŲ K. (SKLYPO KAD. NR. 3480/0002:11) STATYBOS PROJEKTAS	
A 1731	PV	Norbertas Jadello	2024	BRĖŽAVS:	Laida
					0
Stadija	STATYTOJAS/DOKUMENTAS: UAB „Raguvelės vėjas“ (j. k. 304961152), Konstitucijos pr. 9-41, 09308 Vilnius			BRĖŽIMO NR.:	Lapas Lapų
pp				AN-VT05-TP 2.2	1 1