
 


- PASTABOS:
1. Matmenys pateikti metrais;
 2. Vykndant statybos darbus visus matmenis būtina tikslinti vietoje;
 3. Statybos darbų Rangovas, prieš pradėdamas vykdyti žemės darbus, privalo išsikviesti inžinerinius tinklus eksploatuojančios organizacijos atstovą. Atliekant darbus greita esamų inžinerinių tinklų, žemės darbai turi būti vykdomi rankiniu būdu, nepažeidžiant esamų komunikacijų. Pažeidus - sutarkyti;
 4. Statybos darbai turi būti vykdomi griežtai pagal projektą, pasirašant nustatyta tvarka darbų aktus, vykdančią priežiūrą vykdančių tarnybų reikalavimus, turint gaminių sertifikavimo arba kitus kokybę įrodančius dokumentus;
 5. Esamų inžinerinių komunikacijų požemiinių sklendžių kapos ir šulinių liukai, patenkantys po naujai projektuojamomis dangomis, privalo būti paaukštinti ar nužeminti iki projekcinio aukščio, pakeičiant netinkamus naujais (plaukiojančio tipo) su atitinkama simbolika. Statybos darbų metu pastebėjus defektuotas g/b šulinių perdangas, pakeisti naujomis;
 6. Projekte numatyti reikalavimai medžiagoms, gaminiams, darbų vykdymui pagal turimus pradinius duomenis. Statybos metu atsiradus nenumatytioms aplinkybėms, šie reikalavimai gali būti patikslinti projekto vykdymo priežūros metu;
 7. Visos statybos ir apdailos medžiagos turi atitikti LR galiojančius priešgaisrinės saugos ir higienos reikalavimus bei turėti atitiktis sertifikatus;
 8. Esant neatitikimam tarp projektą sudarančių dokumentų, kaip pagrindine projeketine medžiaga remtis techninėmis specifikacijomis, aiškinamuoju raštu, brėžiniais, sąnaudų žiniaraščiais;
 9. Kelio ženklai projektuojami I grupės dydžio;

SUTARTINIAI ŽYMĖJIMAI

	INŽINERINIO STATINIO RIBA
	REGISTRUOTŲ ŽĖMĖS SKLYPŲ RIBOS
	REGISTRUOTŲ ŽĖMĖS SKLYPŲ PRELIMINARIOS RIBOS
	PROJEKTUOJAMA GATVĖS AŠINĖ LINIJA
	PROJEKTUOJAMA ASFALTO DANGOS KONSTRUKCIJA
	PROJEKTUOJAMA 8 CM STORIO JUODOS SPALVOS BETONINIŲ TRINKELIŲ (16X16 CM) DANGOS KONSTRUKCIJA
	PROJEKTUOJAMI NEREGIŲ IR SILPNAREGIŲ ĮSPĖJAMIEJI PAVIRŠIAI IŠ BETONINIŲ TRINKELIŲ
	PROJEKTUOJAMAS APŽELDINTAS KELKRAŠTIS
	PROJEKTUOJAMA ŽYRO DANGA
	PROJEKTUOJAMI BETONINIAI BORDIŪRAI (100.15.22. užapvalinto kampo)
	PROJEKTUOJAM BETONINIAI BORDIŪRAI (100.08.20) VAŽIUOJAMOSIOS DALIES AUKŠTYJE
	PROJEKTUOJAMI BETONINIAI BORDIŪRAI (100.08.20)
	PROJEKTUOJAMAS KELIO ŽENKLAS IR ATRAMA
	PROJEKTUOJAMA VANDENS PRALAIDA
	PROJEKTUOJAMAS GRIOVYS
	PROJEKTUOJAMAS PVC VAMZDIS
	PROJEKTUOJAMAS PAVIRŠINIS VANDENS NULEISTUVAS
	PROJEKTUOJAMAS DRENAŽO ŠULINYS
	ELMOS G. PROJEKTO SPRENDINIAI
	PROJEKTUOJAMA APŠVIETIMO ATRAMA SU LED ŠVIESTUVU
	PROJEKTUOJAMAS 0,4kV APŠVIETIMO ELEKTROS KABELIS
	PROJEKTUOJAMAS KABELIS APSAUGINIAME VAMZDYJE

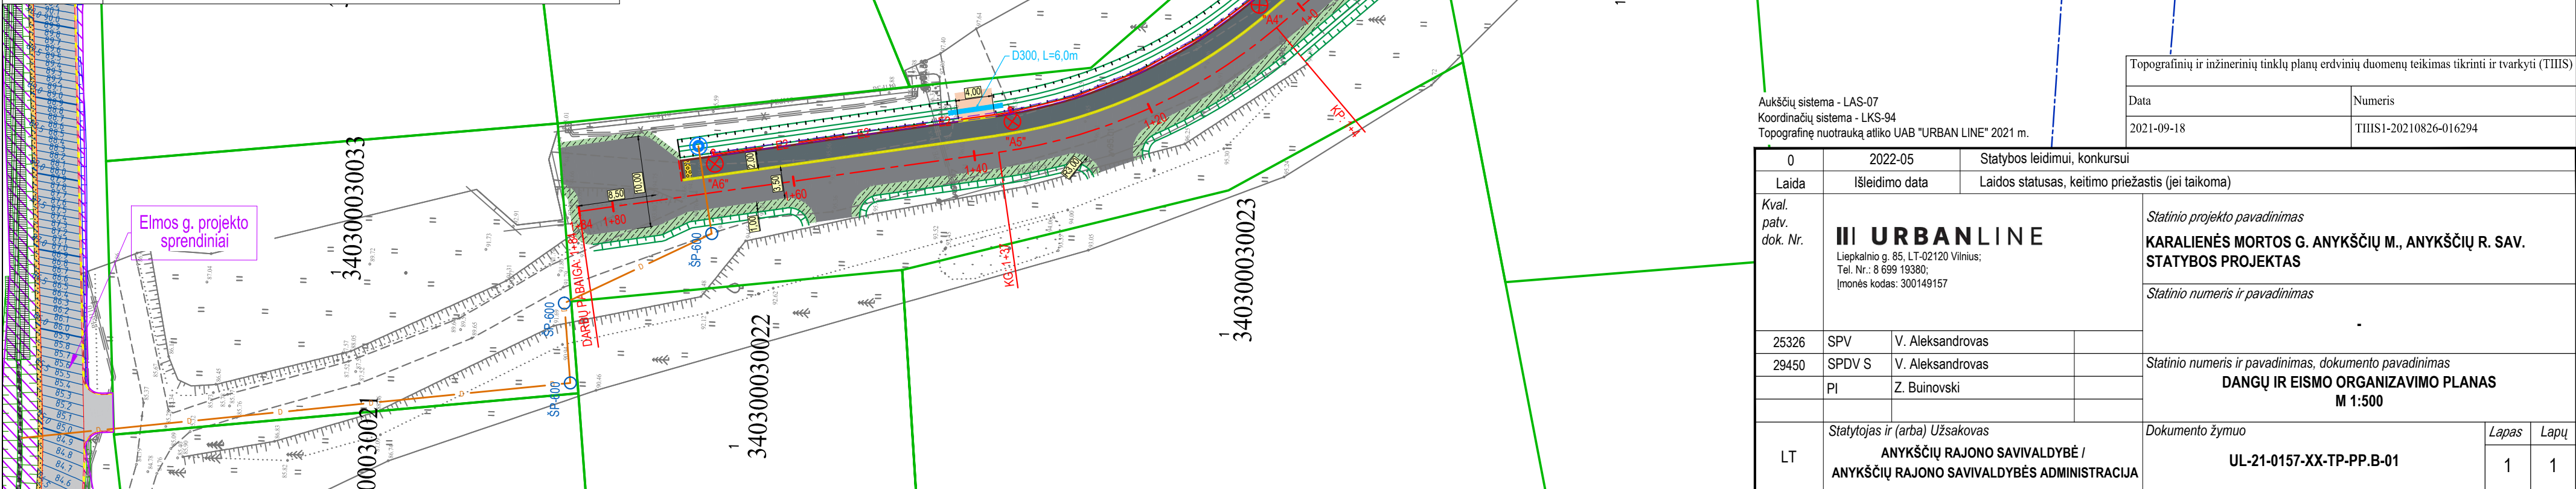

Topografinių ir inžinerinių tinklų planų erdviųjų duomenų teikimas tikrinti ir tvarkyti (TIIS)

Data	Numeris
2021-09-18	THHS1-20210826-016294

0	2022-05	Statybos leidimui, konkursui					
Laida	Išleidimo data	Laidos statusas, keitimo priežastis (jei taikoma)					
Kval. patv. dok. Nr.	III URBANLINE Liepkalnio g. 85, LT-02120 Vilnius; Tel. Nr.: 8 699 19380; Įmonės kodas: 300149157			Statinio projekto pavadinimas			
				KARALIENĖS MORTOS G. ANYKŠČIŲ M., ANYKŠČIŲ R. SAV. STATYBOS PROJEKTAS			
				Statinio numeris ir pavadinimas			
	25326	SPV	V. Aleksandrovas		Statinio numeris ir pavadinimas, dokumento pavadinimas DANGŲ IR EISMO ORGANIZAVIMO PLANAS M 1:500		
	29450	SPDV S	V. Aleksandrovas				
	PI	Z. Buinovski					
LT	Statytojas ir (arba) Užsakovas ANYKŠČIŲ RAJONO SAVIVALDYBĖ / ANYKŠČIŲ RAJONO SAVIVALDYBĖS ADMINISTRACIJA			Dokumento žymuo UL-21-0157-XX-TP-PP.B-01		Lapas	Lapų
						1	1