

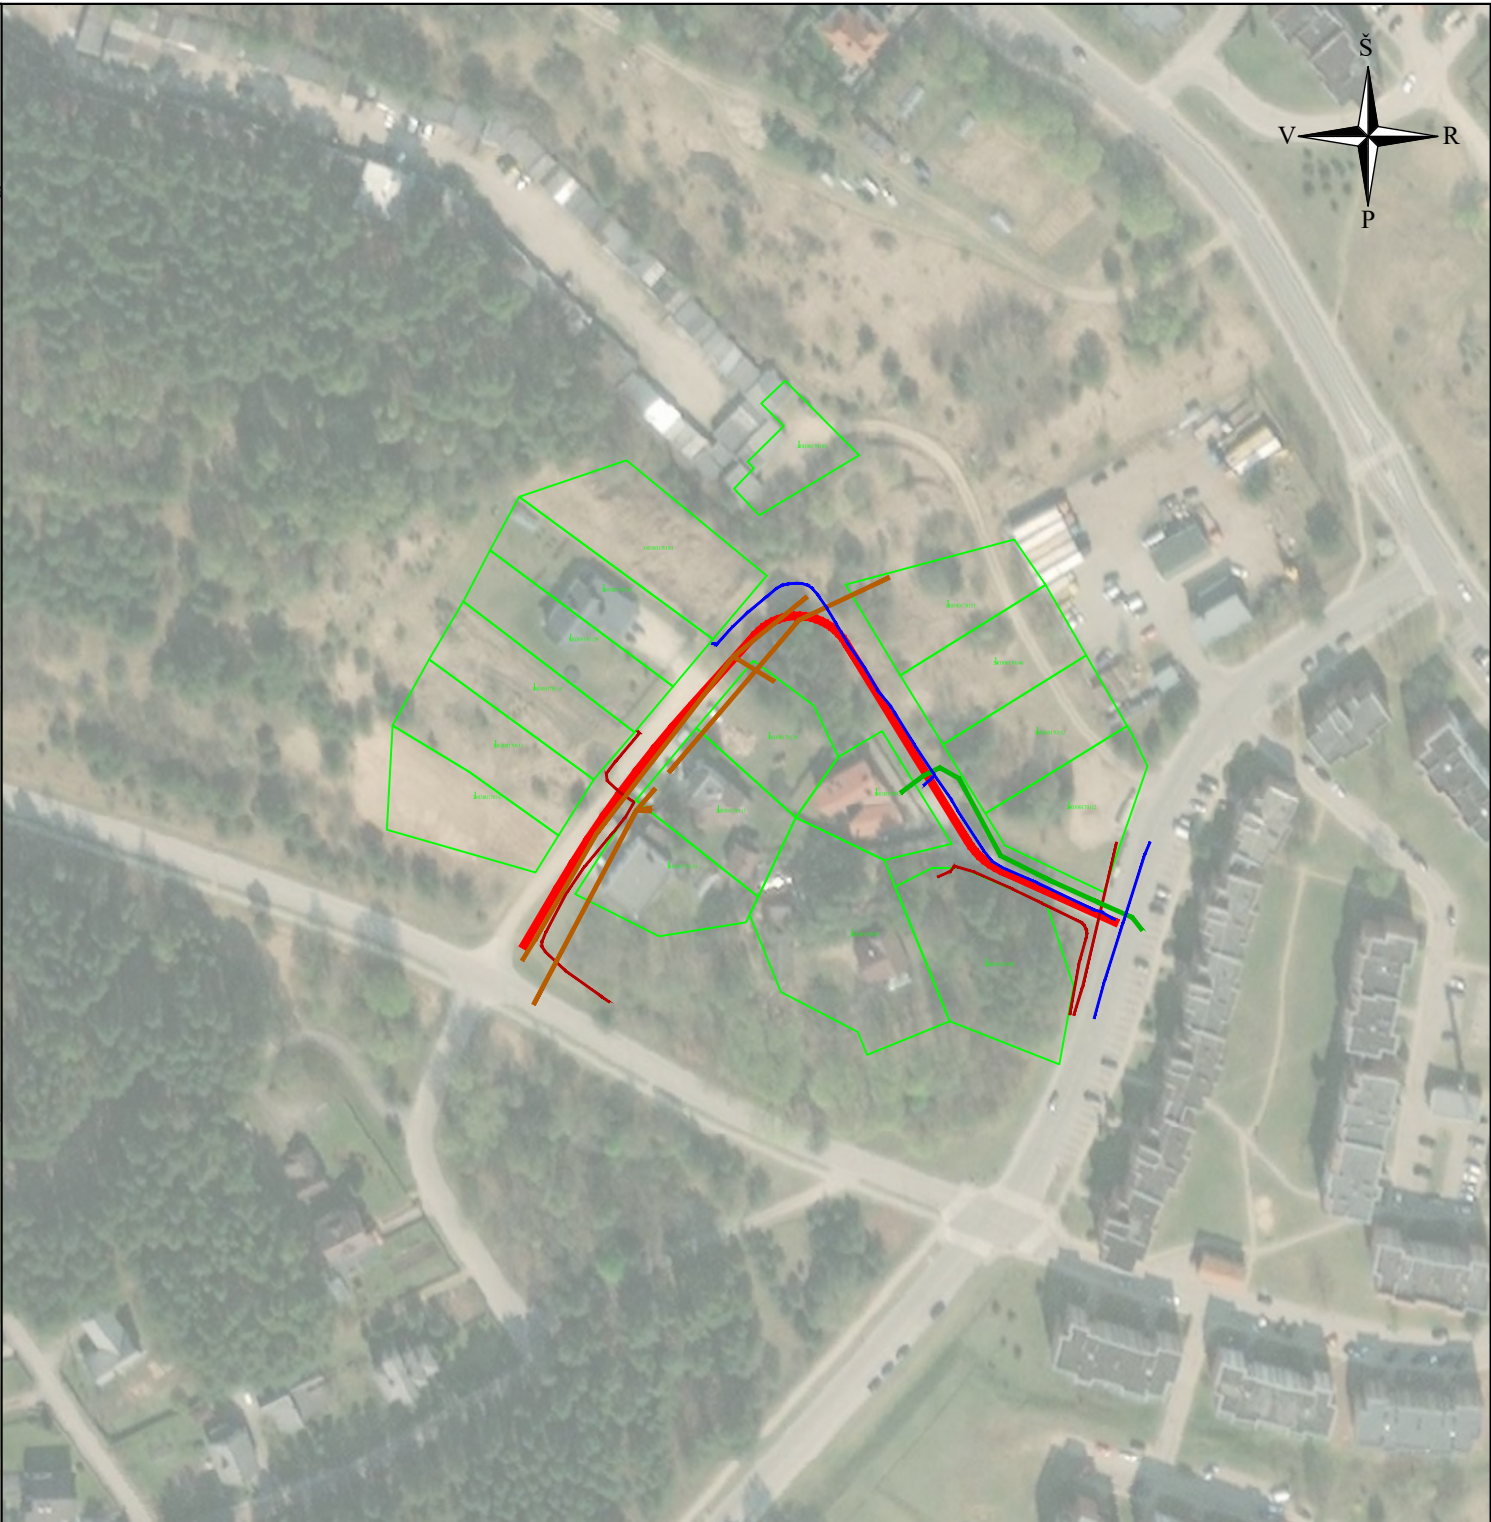


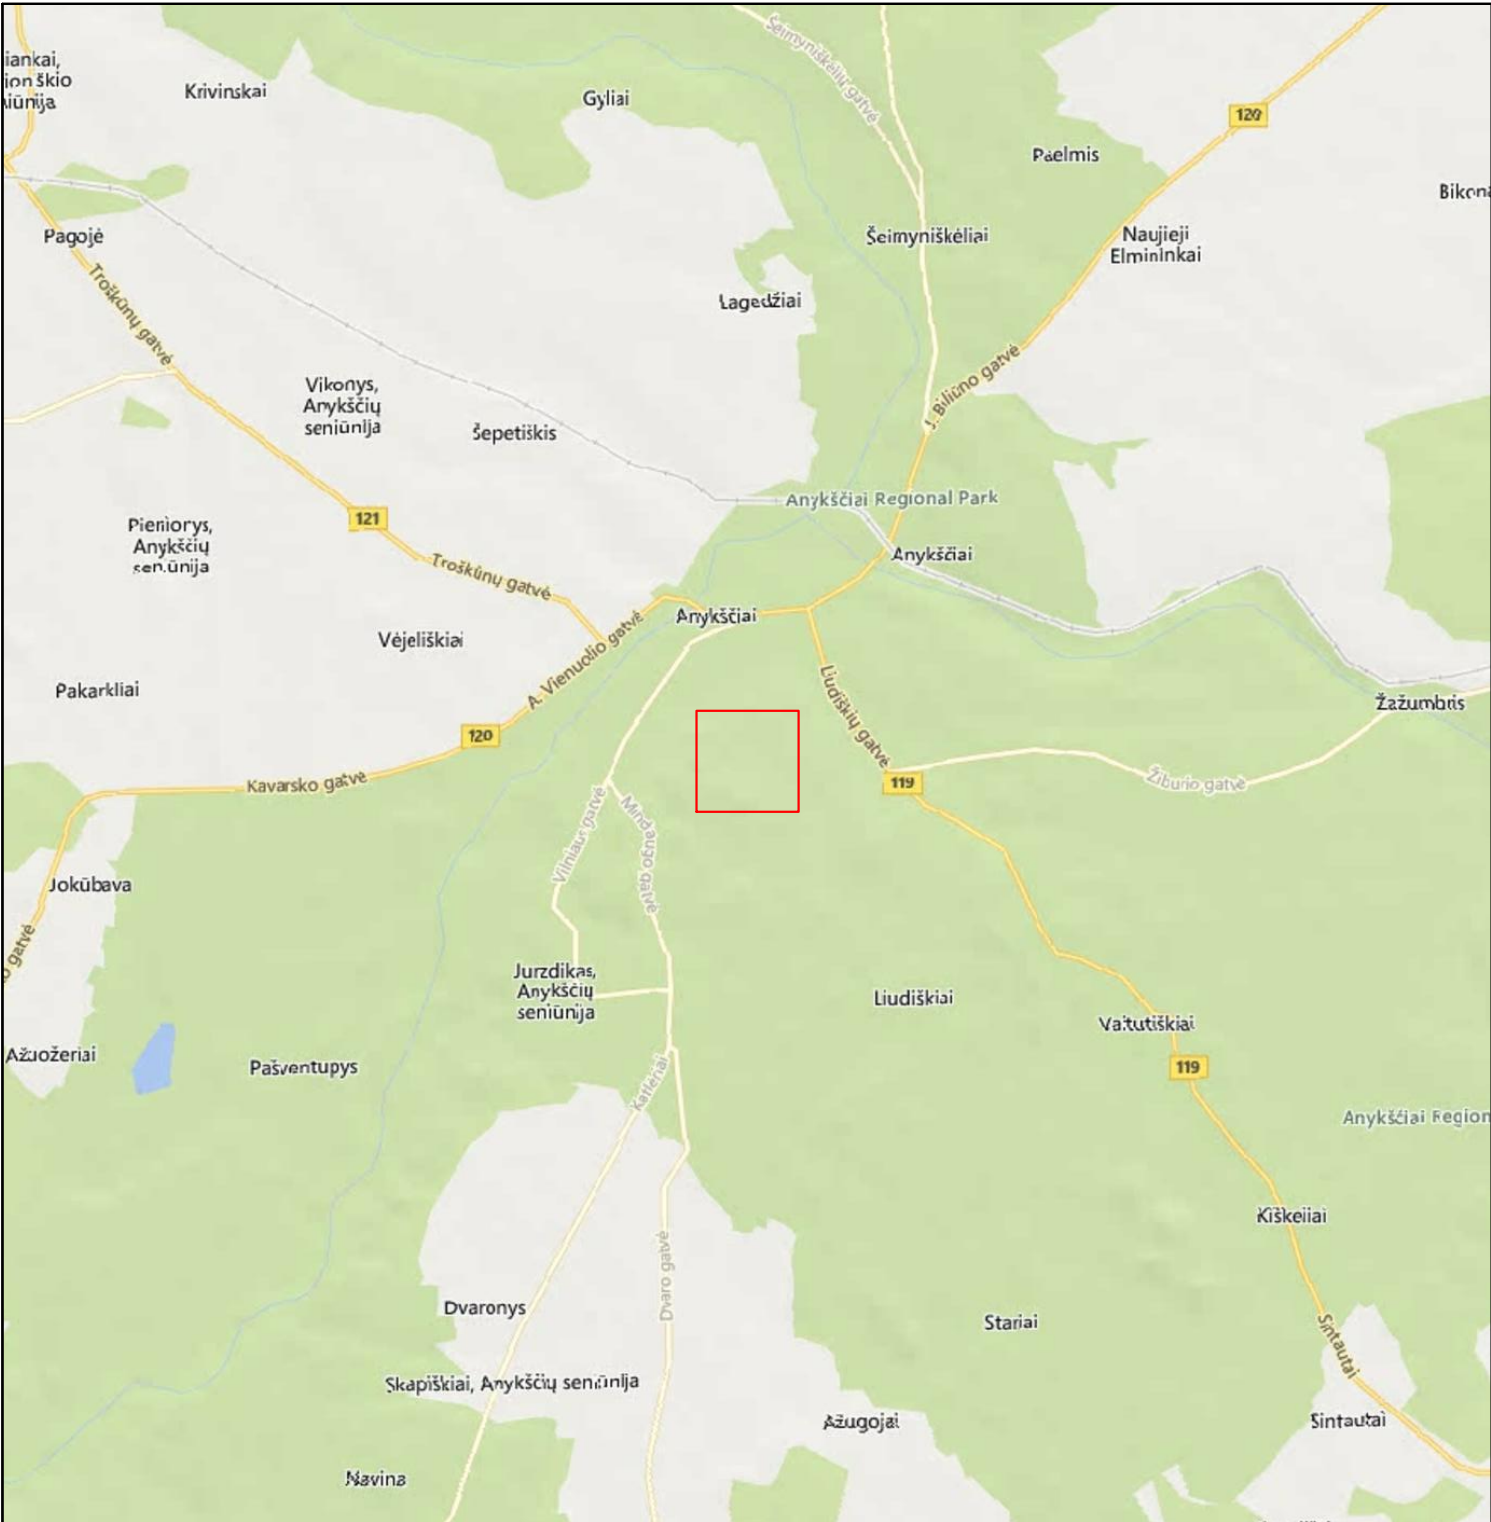

SUTARTINIAI ŽYMĖJIMAI

- Projektuojama gatvės ašis
- Registruotų žemės sklypų ribos
- Požeminių elektros kabelių linijos apsaugos zona (po 1 m abipus kabelio)
- Vandentiekio vamzdynų apsaugos zona (po 2,5 m abipus vamzdyno ašies)
- Nuotekų vamzdynų apsaugos zona (po 2,5 m abipus vamzdyno ašies)
- Požeminio dujotiekio apsaugos zona (po 2 metrus abipus vamzdyno ašies)

0	2022	Statybą leidžiančiam dokumentui, konkursui ir statybai		
LAIDA	IŠLEIDIMO DATA	LAIDOS STATUSAS. KEITIMO PRIEŽASTIS		
KVAL. PATV. DOK. NR.	 Kuosų g. 16-62, LT-91187 tel.: +370 67519952 e. p.: info@k3d.lt		STATINIO PROJEKTO PAVADINIMAS	
			Susisiekimo komunikacijų (gatvių) paskirties statinio B. Karazijos g., Anykščių m. rekonstravimo techninis darbo projektas	
			STATINIO NUMERIS IR PAVADINIMAS	
			Susisiekimo komunikacijos: gatvės	
39259	SPV	M. Sabutis	DOKUMENTO PAVADINIMAS	LAIDA
33446	SPDV (S)	M. Sabutis		0
	IP	----		
lt	STATYTOJAS		DOKUMENTO ŽYMUO	
	Anykščių rajono savivaldybės administracija		10102022-XX-R.TDP - PP.BR - 01	
			LAPAS	LAPŲ
			1	1

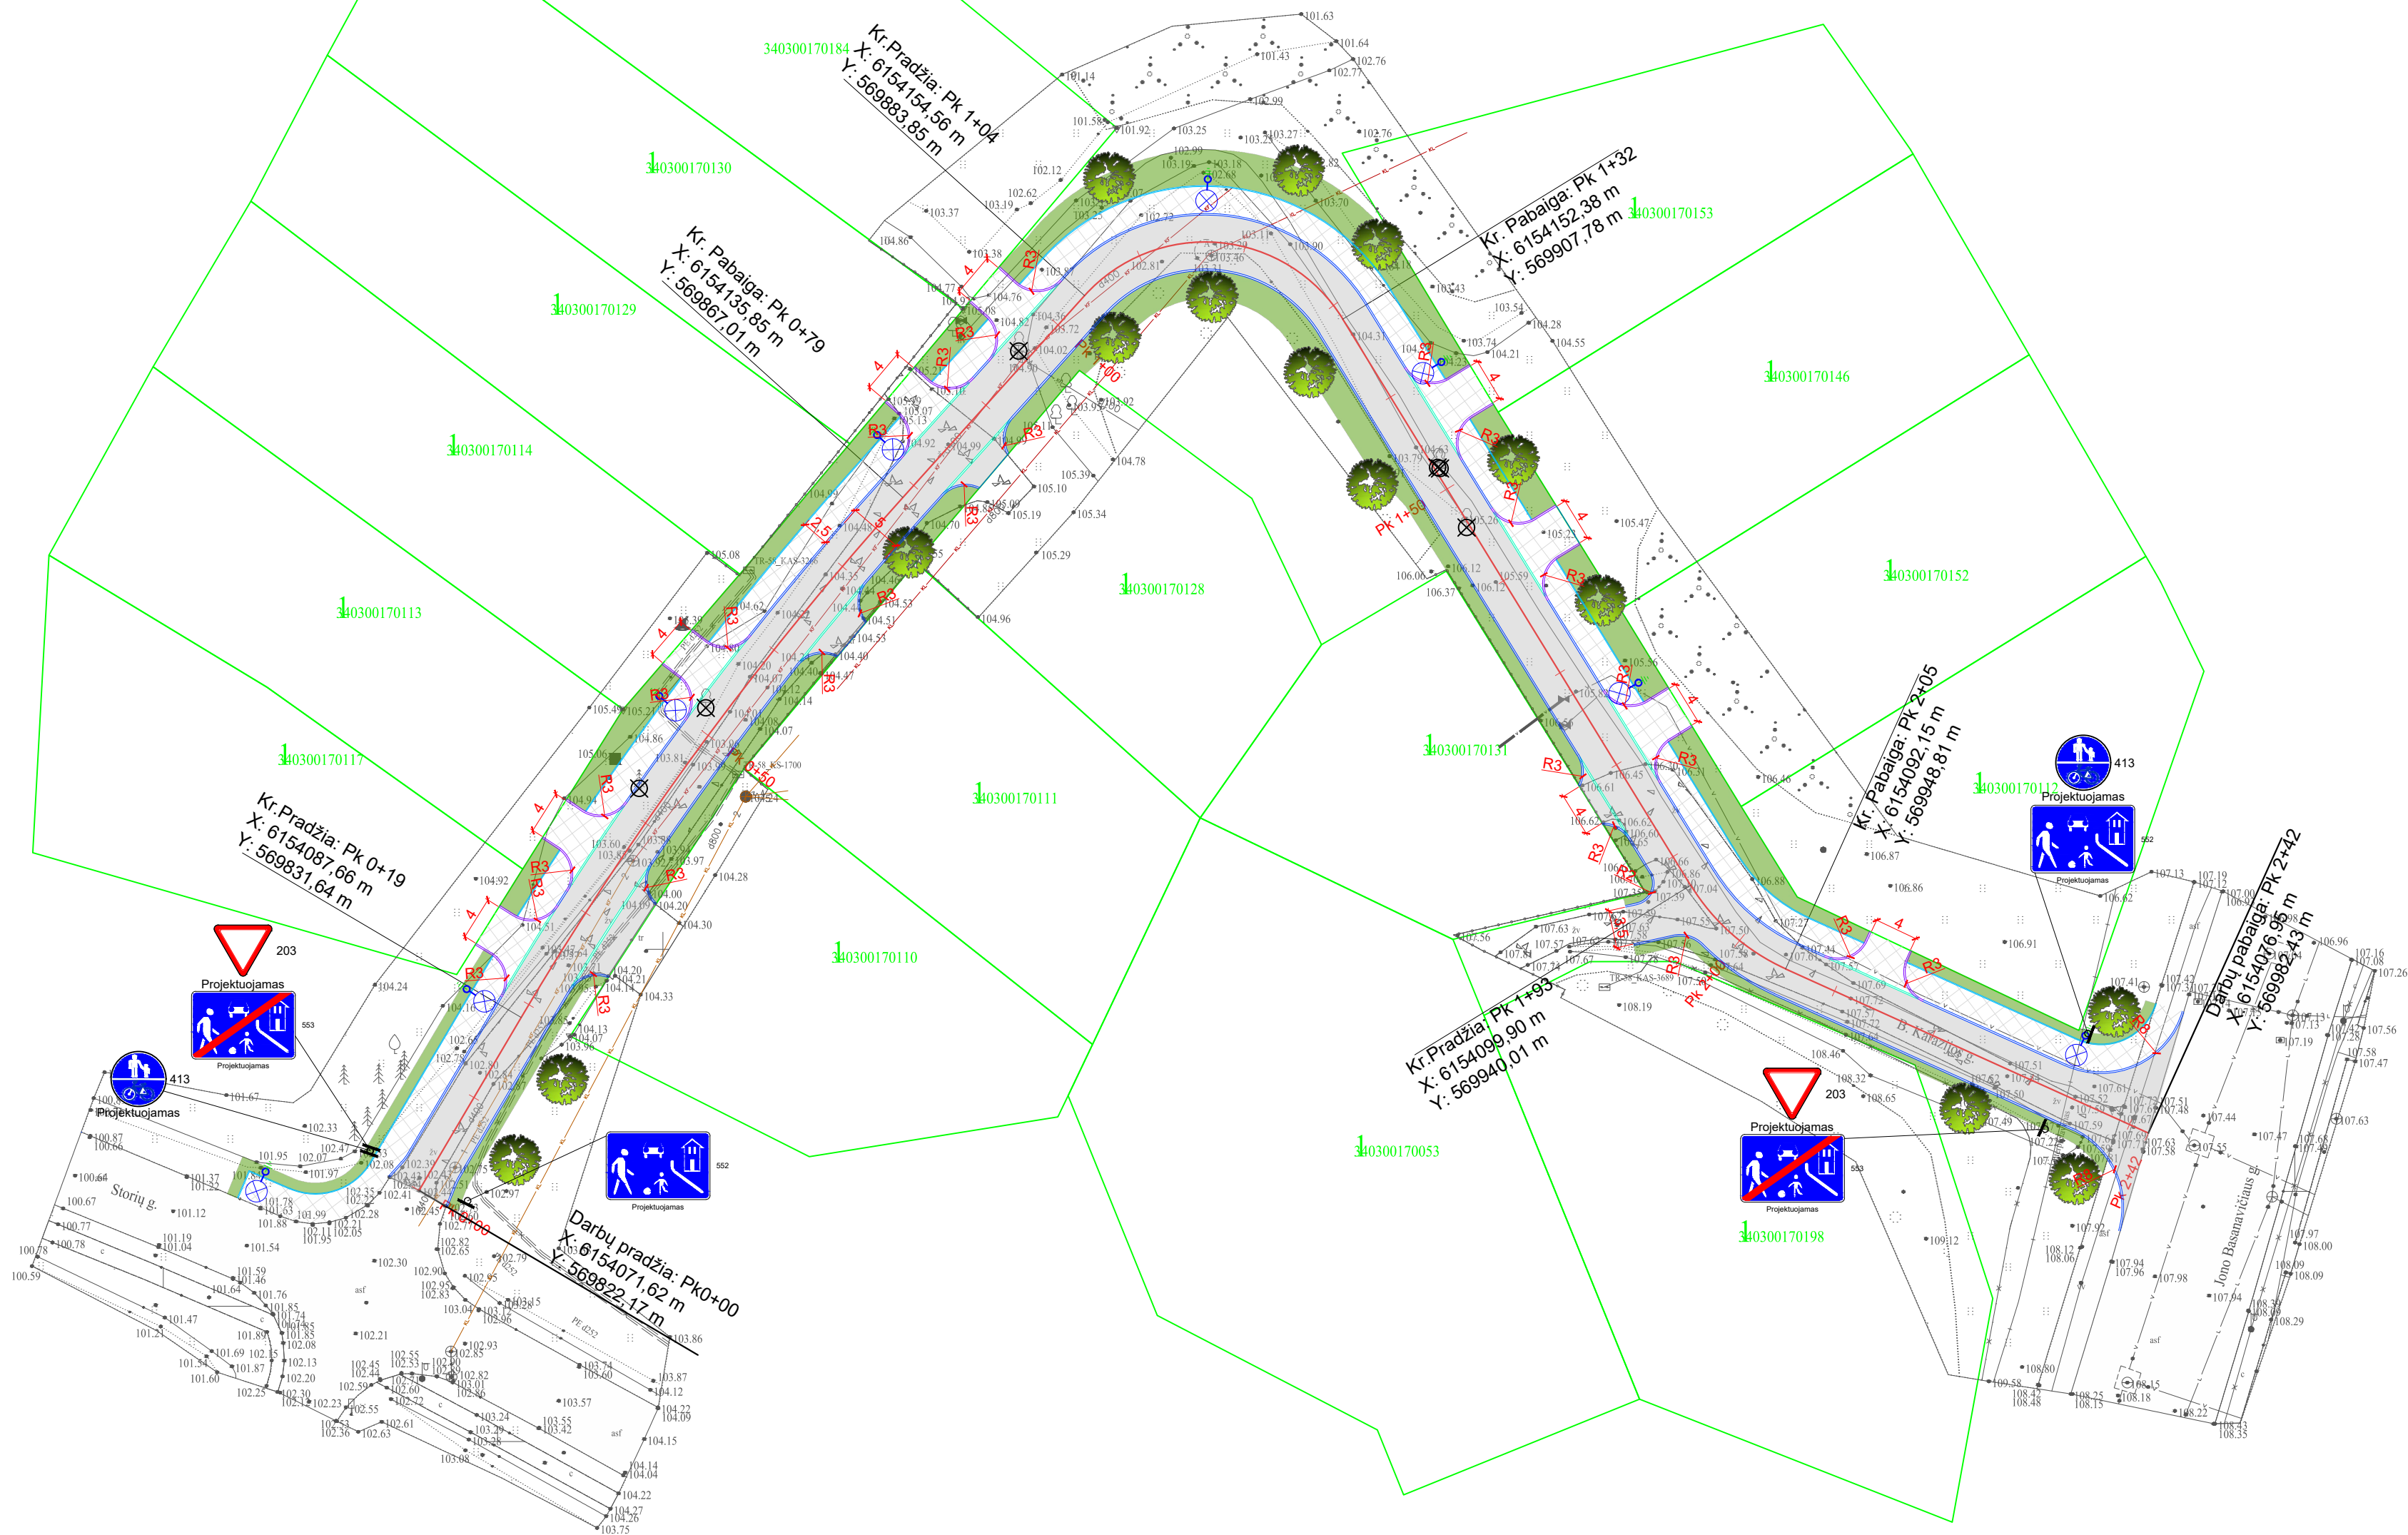

Sutartiniai žymėjimai


- Projekcinė gatvės ašis
- Žemės sklypų ribos
- Asfalto danga
- Betoninių trinkelų danga 16x16x8cm
- Veja
- Gatvės bordiūras (3 cm aukščio)
- Įvažiavimo bordiūras (iki 2 cm aukščio)
- Gatvės bordiūras (iki 0,5 cm aukščio)
- Vejos bordiūras
- Kelio ženklų įrengimo vieta
- Naikinamas medis
- Apšvietimo atrama
- Sodinami medžiai

PASTABOS:

- Vykdyti statybos darbus visus matmenis būtina tikslinti vietoje;
- Statybos darbu įrangos, prieš pradėdamas vykdyti žemės darbus, privalo išsikviesti inžinerinius tinklus eksploatuojančios organizacijos atstovų. Atliekant darbus greta esamų inžinerinių tinklų - žemės darbai turi būti vykdomi rankiniu būdu, nepažeidžiant esamų komunikacijų. Pažeidus suvalkyti;
- Statybos darbai turi būti vykdomi griežtai pagal projektą, pasirašant nustatyta tvarka darbų aktus, vykdyti statybos priežiūrą vykdančių tarnybų reikalavimus, turint gaminių sertifikavimo arba kitus kokybę įrodančius dokumentus;
- Projekte numatyti reikalavimai medžiagoms, gaminiams, darbų vykdymui pagal turimus pradinis duomenis. Statybos metu atsiradus nenumatytoms aplinkybėms, šie reikalavimai gali būti pakeičiami projekto vykdymo priežiūros metu;
- Visos statybos ir apdailos medžiagos turi atitikti LR galiojančius priešgaisrinės saugos ir higienos reikalavimus bei turėti atitikties sertifikatus;
- Brėžinyje matmenys pateikti metrais;
- Esamų inžinerinių komunikacijų požeminių skėdžių žemėlapis ir šulinių lūklai, patenkantys po naujai projektuojamomis dangomis, privalo būti paaukštinami ar nužeminti iki projekcinio aukščio, pakeičiant netinkamus naujais (plaukiojančio tipo) su atitinkama simbolika. Statybos darbų metu pastebėjus defektuotas gėb šulinių perdangas, pakeisti naujomis;
- Nuvažių įrengimo vietą darbų metu tikslinti su Statytoju ir žemės sklypų savininkais.

0	2022	Statybą leidžiančiam dokumentui, konkursui ir statybai			
LAIDA	IŠLEIDIMO DATA	LAIDOS STATUSAS. KEITIMO PRIEŽASTIS			
KVAL. PATV. DOK. NR.		Kuosu g. 16-62, LT-91187 tel.: +370 67519952 e. p.: info@k3d.lt		STATINIO PROJEKTO PAVADINIMAS	
		Susisiekimo komunikacijų (gatvių) paskirties statinio B. Karazijos g., Anykščių m. rekonstravimo techninis darbo projektas			
		STATINIO NUMERIS IR PAVADINIMAS			
		Susisiekimo komunikacijos: gatvės			
		39259	SPV	M. Sabutis	DOKUMENTO PAVADINIMAS
		33446	SPDV (S)	M. Sabutis	
			IP	----	
			Dangų ir eismo organizavimo planas	LAIDA	
			M1:500	0	
It	STATYTOJAS		DOKUMENTO ŽYMUO	LAPAS	LAPŲ
	Anykščių rajono savivaldybės administracija		10092022-XX-R. TDP - PP.BR - 02	1	1

Projektiniai duomenys	Darbų žymė
	Nuolydžiai ir vertikalios kreivės
	Projektinės altitudės
Faktiniai duomenys	Altitudės
	Atstumai
Piketas	
Tiesės ir kreivės plane	
Kilometrai	

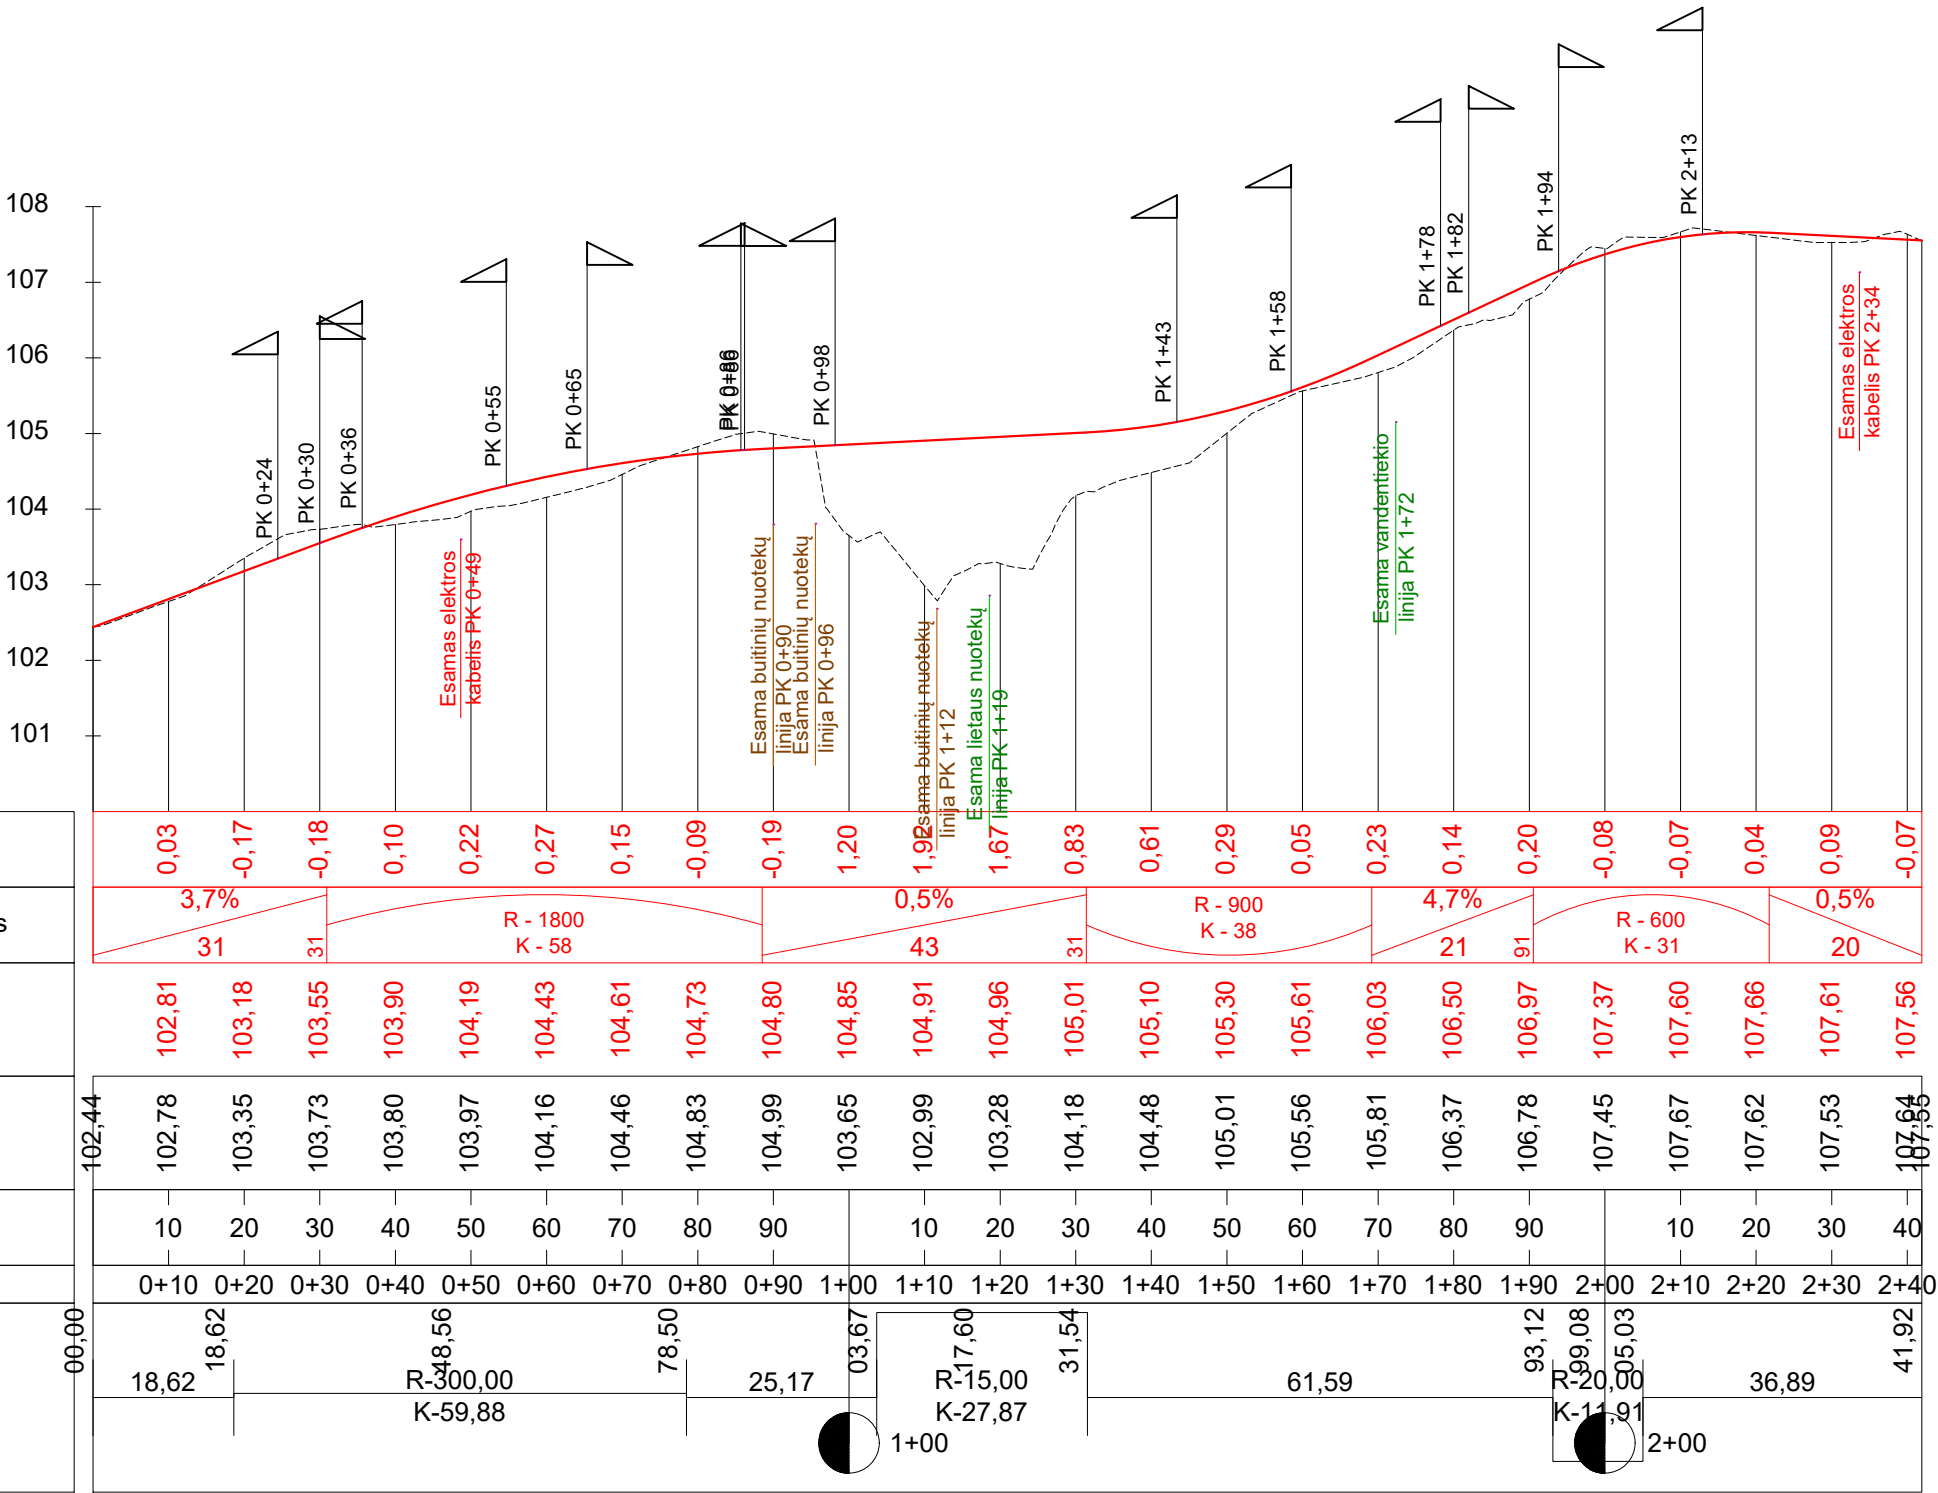


Sutartiniai žymėjimai

- Gatvės dangos paviršiaus projektinė linija
- Esamo paviršiaus linija
- Sankryžos/nuovažos vieta ir posūkio kryptis

0	2022			Statybą leidžiančiam dokumentui, konkursui ir statybai				
LAIDA	IŠLEIDIMO DATA			LAIDOS STATUSAS. KEITIMO PRIEŽASTIS				
KVAL. PATV. DOK. NR.	 Kuosų g. 16-62, LT-91187 tel.: +370 67519952 e. p.: info@k3d.lt			STATINIO PROJEKTO PAVADINIMAS				
				Susisiekimo komunikacijų (gatvių) paskirties statinio B. Karazijos g., Anykščių m. rekonstravimo techninis darbo projektas				
	STATINIO NUMERIS IR PAVADINIMAS			Susisiekimo komunikacijos: gatvės				
39259	SPV	M. Sabutis		DOKUMENTO PAVADINIMAS			LAIDA	
33446	SPDV (S)	M. Sabutis					0	
	IP	Auksinis Kardas						
				DOKUMENTO ŽYMUO			LAPAS	LAPŲ
It	STATYTOJAS							
	Anykščių rajono savivaldybės administracija			10092022-XX-R.TDP - PP.BR - 03			1	1

Skersinis profilis

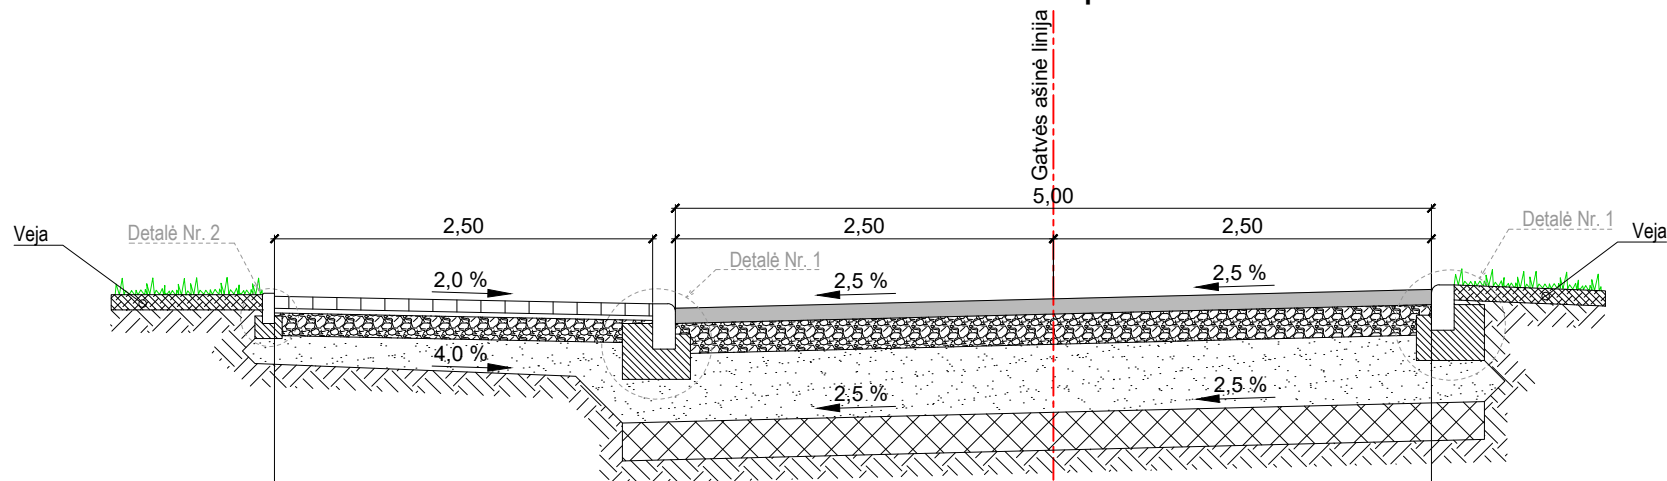


Pėsčiųjų tako dangos konstrukcija

8 cm storio betoninės trinkelės
3 cm storio išlyginamasis sluoksnis iš skaldos atsijų (fr. 0/5)
15 cm storio skaldos pagrindo sluoksnis iš nesurišto mineralinių medžiagų mišinio (fr. 0/45), $E_v=100$ MPa
19 cm storio šalčiui nejautrių medžiagų sluoksnis
Esamas gruntas, $E_v=30$ MPa


Važiuojamosios dalies dangos konstrukcija

10 cm storio asfalto pagrindo-dangos sluoksnis iš AC 16 PD mišinio
20 cm storio skaldos pagrindo sluoksnis iš nesurišto mineralinių medžiagų mišinio (fr. 0/45), $E_v=120$ MPa
45 cm storio apsauginis šalčiui atsparus sluoksnis iš nesurišto mineralinių medžiagų mišinio, $E_v=80$ MPa
25 cm kvalifikuotas žemės sankasos gruntų pagerinimas (pagal MN GPSR 12), $E_v=70$ MPa
Esamas gruntas

Detalė Nr. 1

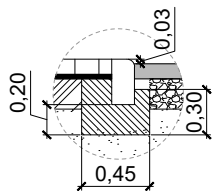

Detalė Nr. 2

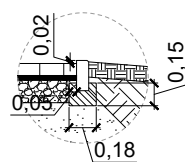

0	2022	Statybą leidžiančiam dokumentui, konkursui ir statybai		
LAIDA	IŠLEIDIMO DATA	LAIDOS STATUSAS. KEITIMO PRIEŽASTIS		
KVAL. PATV. DOK. NR.	 Kuosų g. 16-62, LT-91187 tel.: +370 67519952 e. p.: info@k3d.lt		STATINIO PROJEKTO PAVADINIMAS	
			Susisiekimo komunikacijų (gatvių) paskirties statinio B. Karazijos g., Anykščių m. rekonstravimo techninis darbo projektas	
			STATINIO NUMERIS IR PAVADINIMAS	
			Susisiekimo komunikacijos: gatvės	
39259	SPV	M. Sabutis	DOKUMENTO PAVADINIMAS	
33446	SPDV (S)	M. Sabutis		
	IP	----		
STATYTOJAS			DOKUMENTO ŽYMUO	
Anykščių rajono savivaldybės administracija			10092022-XX-R.TDP - PP.BR - 04	
			LAPAS	LAPŲ
			1	1