


teritorijos schema 1:5000

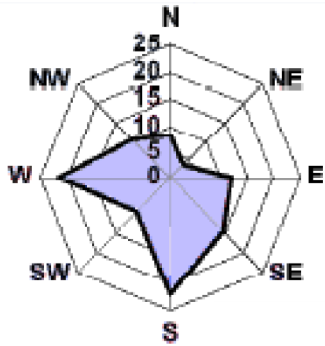


| pagrindiniai rodikliai                    |                                                                       |                                |
|-------------------------------------------|-----------------------------------------------------------------------|--------------------------------|
| Nr.                                       | pavadinimas                                                           | kiekis                         |
| 1                                         | Sklypo kad. Nr. 3403/0013:25 plotas                                   | 237 m <sup>2</sup>             |
| 2                                         | Užstatymo tankumas                                                    | 43,76 %                        |
| 3                                         | Užstatymo intensyvumas                                                | 0,4                            |
| 4                                         | Užstatymo plotas                                                      | 103,78 m <sup>2</sup>          |
| 5                                         | Technogeninių dangų plotas                                            | 86,34 m <sup>2</sup>           |
| 6                                         | Apželdintas plotas                                                    | 45,31 m <sup>2</sup>           |
| gyvenamojo namo rodikliai                 |                                                                       |                                |
| 1                                         | Bendrasis plotas                                                      | 164,95 m <sup>2</sup>          |
| 2                                         | iš jo rūšio plotas                                                    | 69,15 m <sup>2</sup>           |
| 3                                         | Naudingas plotas                                                      | 156,08 m <sup>2</sup>          |
| 4                                         | Pastato aukštis nuo vidutinio projektuojamo žemės paviršiaus aukščio  | 6,80 m                         |
| 5                                         | Pastato tūris                                                         | 488 m <sup>3</sup>             |
| 6                                         | Aukštų sk.                                                            | 1 + rūsys                      |
| + mansardinis aukštas                     |                                                                       |                                |
| inžinerinio statinio (stoginės) rodikliai |                                                                       |                                |
| 1                                         | plotas                                                                | 15,27 m <sup>2</sup>           |
| 2                                         | statinio aukštis nuo vidutinio projektuojamo žemės paviršiaus aukščio | 2,90 m                         |
| gyvenamojo namo konstrukcinė schema       |                                                                       |                                |
| 1                                         | Pamatai                                                               | Betono juostiniai monolitiniai |
| 2                                         | Išorės sienos                                                         | medinis karkasas               |
| 3                                         | Perdanga                                                              | medinių sijų                   |
| 4                                         | Stogas                                                                | medinė konstrukcija            |
| stoginės konstrukcinė schema              |                                                                       |                                |
| 1                                         | Pamatai                                                               | plieniniai įgrežiami           |
| 2                                         | Išorės sienos                                                         | medinis karkasas               |
| 3                                         | Perdanga                                                              | -                              |
| 4                                         | Stogas                                                                | medinė konstrukcija            |

128,8

70,20+/-  
2=95,1




34,51

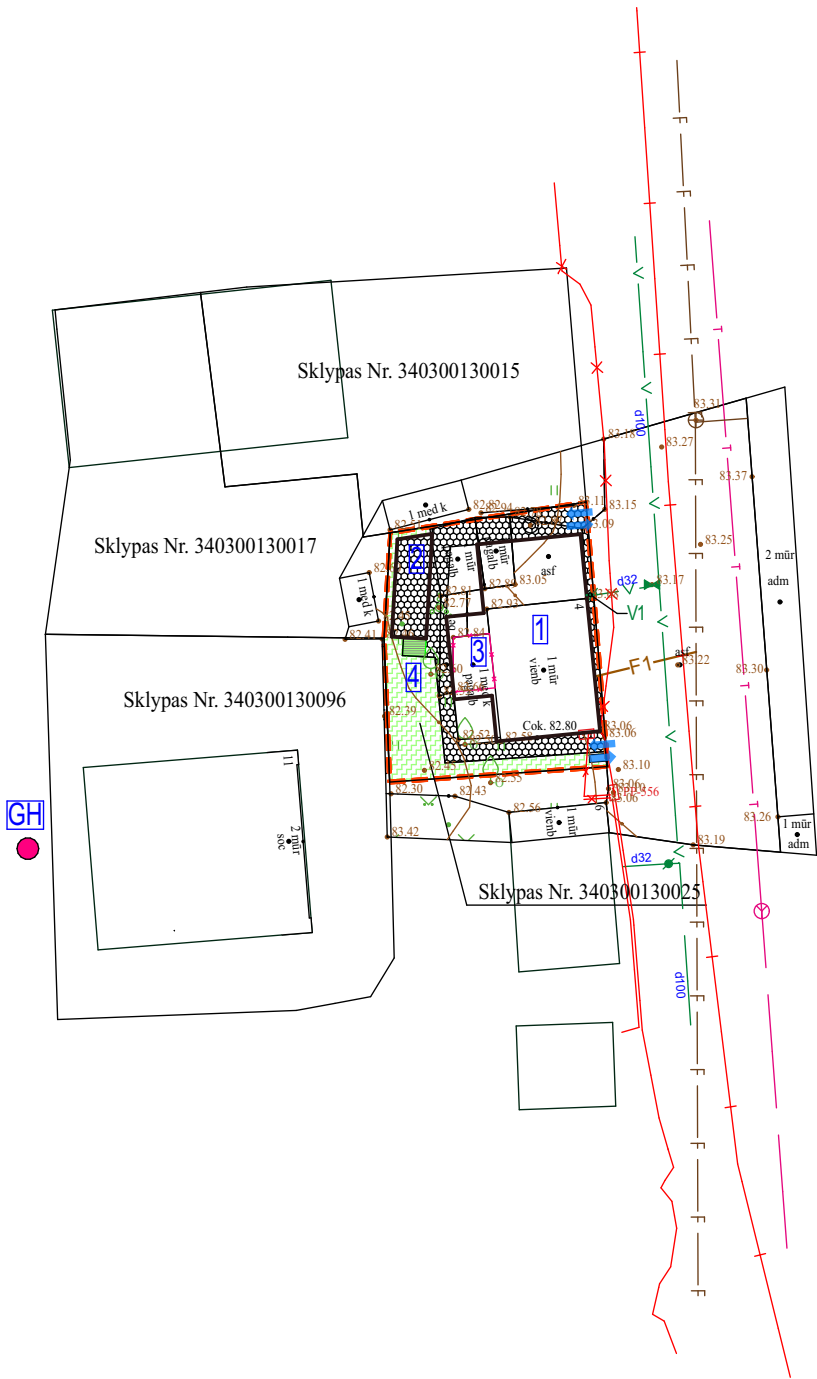


1:500, 1:5000

|                 |                                          |             |                                                                                       |            |   |  |       |
|-----------------|------------------------------------------|-------------|---------------------------------------------------------------------------------------|------------|---|--|-------|
| Atestato<br>Nr. | Architekto V. Daunoro projektavimo firma |             |                                                                                       |            | Gyvenamosios paskirties (vieno buto) pastato Anykščių r.sav., Anykščių m., K. Donelaičio g. 4 rekonstravimo projektiniai pasiūlymai |  |       |
| A885            | arch.                                    | V. Daunoras |  | 2024-09-11 | Sklypo planas<br>Sklypo planas, teritorijos schema,                                                                                 |  | Laida |
| A885            | PV                                       | V. Daunoras |  | 2024-09-11 |   |  | 0     |
|                 |                                          |             |                                                                                       |            |   |  |       |
| TDP             | Statytojas: J.V., V.V.                   |             |                                                                                       |            | 2408-1-1-TDP-SP   |  | Lapas |
|                 |                                          |             |                                                                                       |            |   |  | 1     |
|                 |                                          |             |                                                                                       |            |   |  | Lapy  |
|                 |                                          |             |                                                                                       |            |   |  | 2     |

SUTARTINIAI PAŽYMĖJIMAI
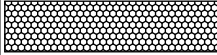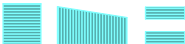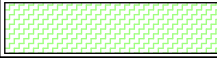
|                                                                                     |   |   |
|-------------------------------------------------------------------------------------|---|---|
|  | rekonstruojamas vienbutis gyvenamasis namas un. Nr. 3494-9001-5019<br>Užstatytas plotas:   |   |
|  | projektuojamas inžinerinis statinys (stoginė)<br>Užstatytas plotas:   |   |
|  | griaunami pagalbinio ūkio pastatai un.Nr. 3494-9001-5020<br>ir un.Nr. 3494-9001-5034   | 22,0 m <sup>2</sup> ,<br>7,0 m <sup>2</sup>                                                                     |
|  | projektuojami takai betono plytelių danga   |   |
|  | Žemės sklypo ribos   |   |
|  | esamas gaisrinis hidrantas   |   |
|  | esamas įvažiavimas į sklypą   |   |
|  | projektuojamas vandentiekio tinkle L= 0,5 m   |   |
|  | projektuojamas nuotekų tinklas<br>L= 6,90 m iš jų 6,50 m valstybinėje žemėje   |   |
|  | projektuojamos medinės terasos   | 6,75 m <sup>2</sup> 9,83 m <sup>2</sup> 2,03 m <sup>2</sup> 2,03 m <sup>2</sup><br>iš viso 20,64 m <sup>2</sup> |
|  | vieta buitinių atliekų talpoms 3,5 m <sup>2</sup> ;   |   |
|  | veja ir kiti želdiniai   |   |
|  | projektuojamų vandentiekio ir nuotekų tinklų apsaugos zona po 2,5 m nuo vamzdžio ašies, vandens gręžinio apsaugos zona 5 m, projektuojamo elektros kabelio apsaugos zona po 1,0 m į abi puses. |   |

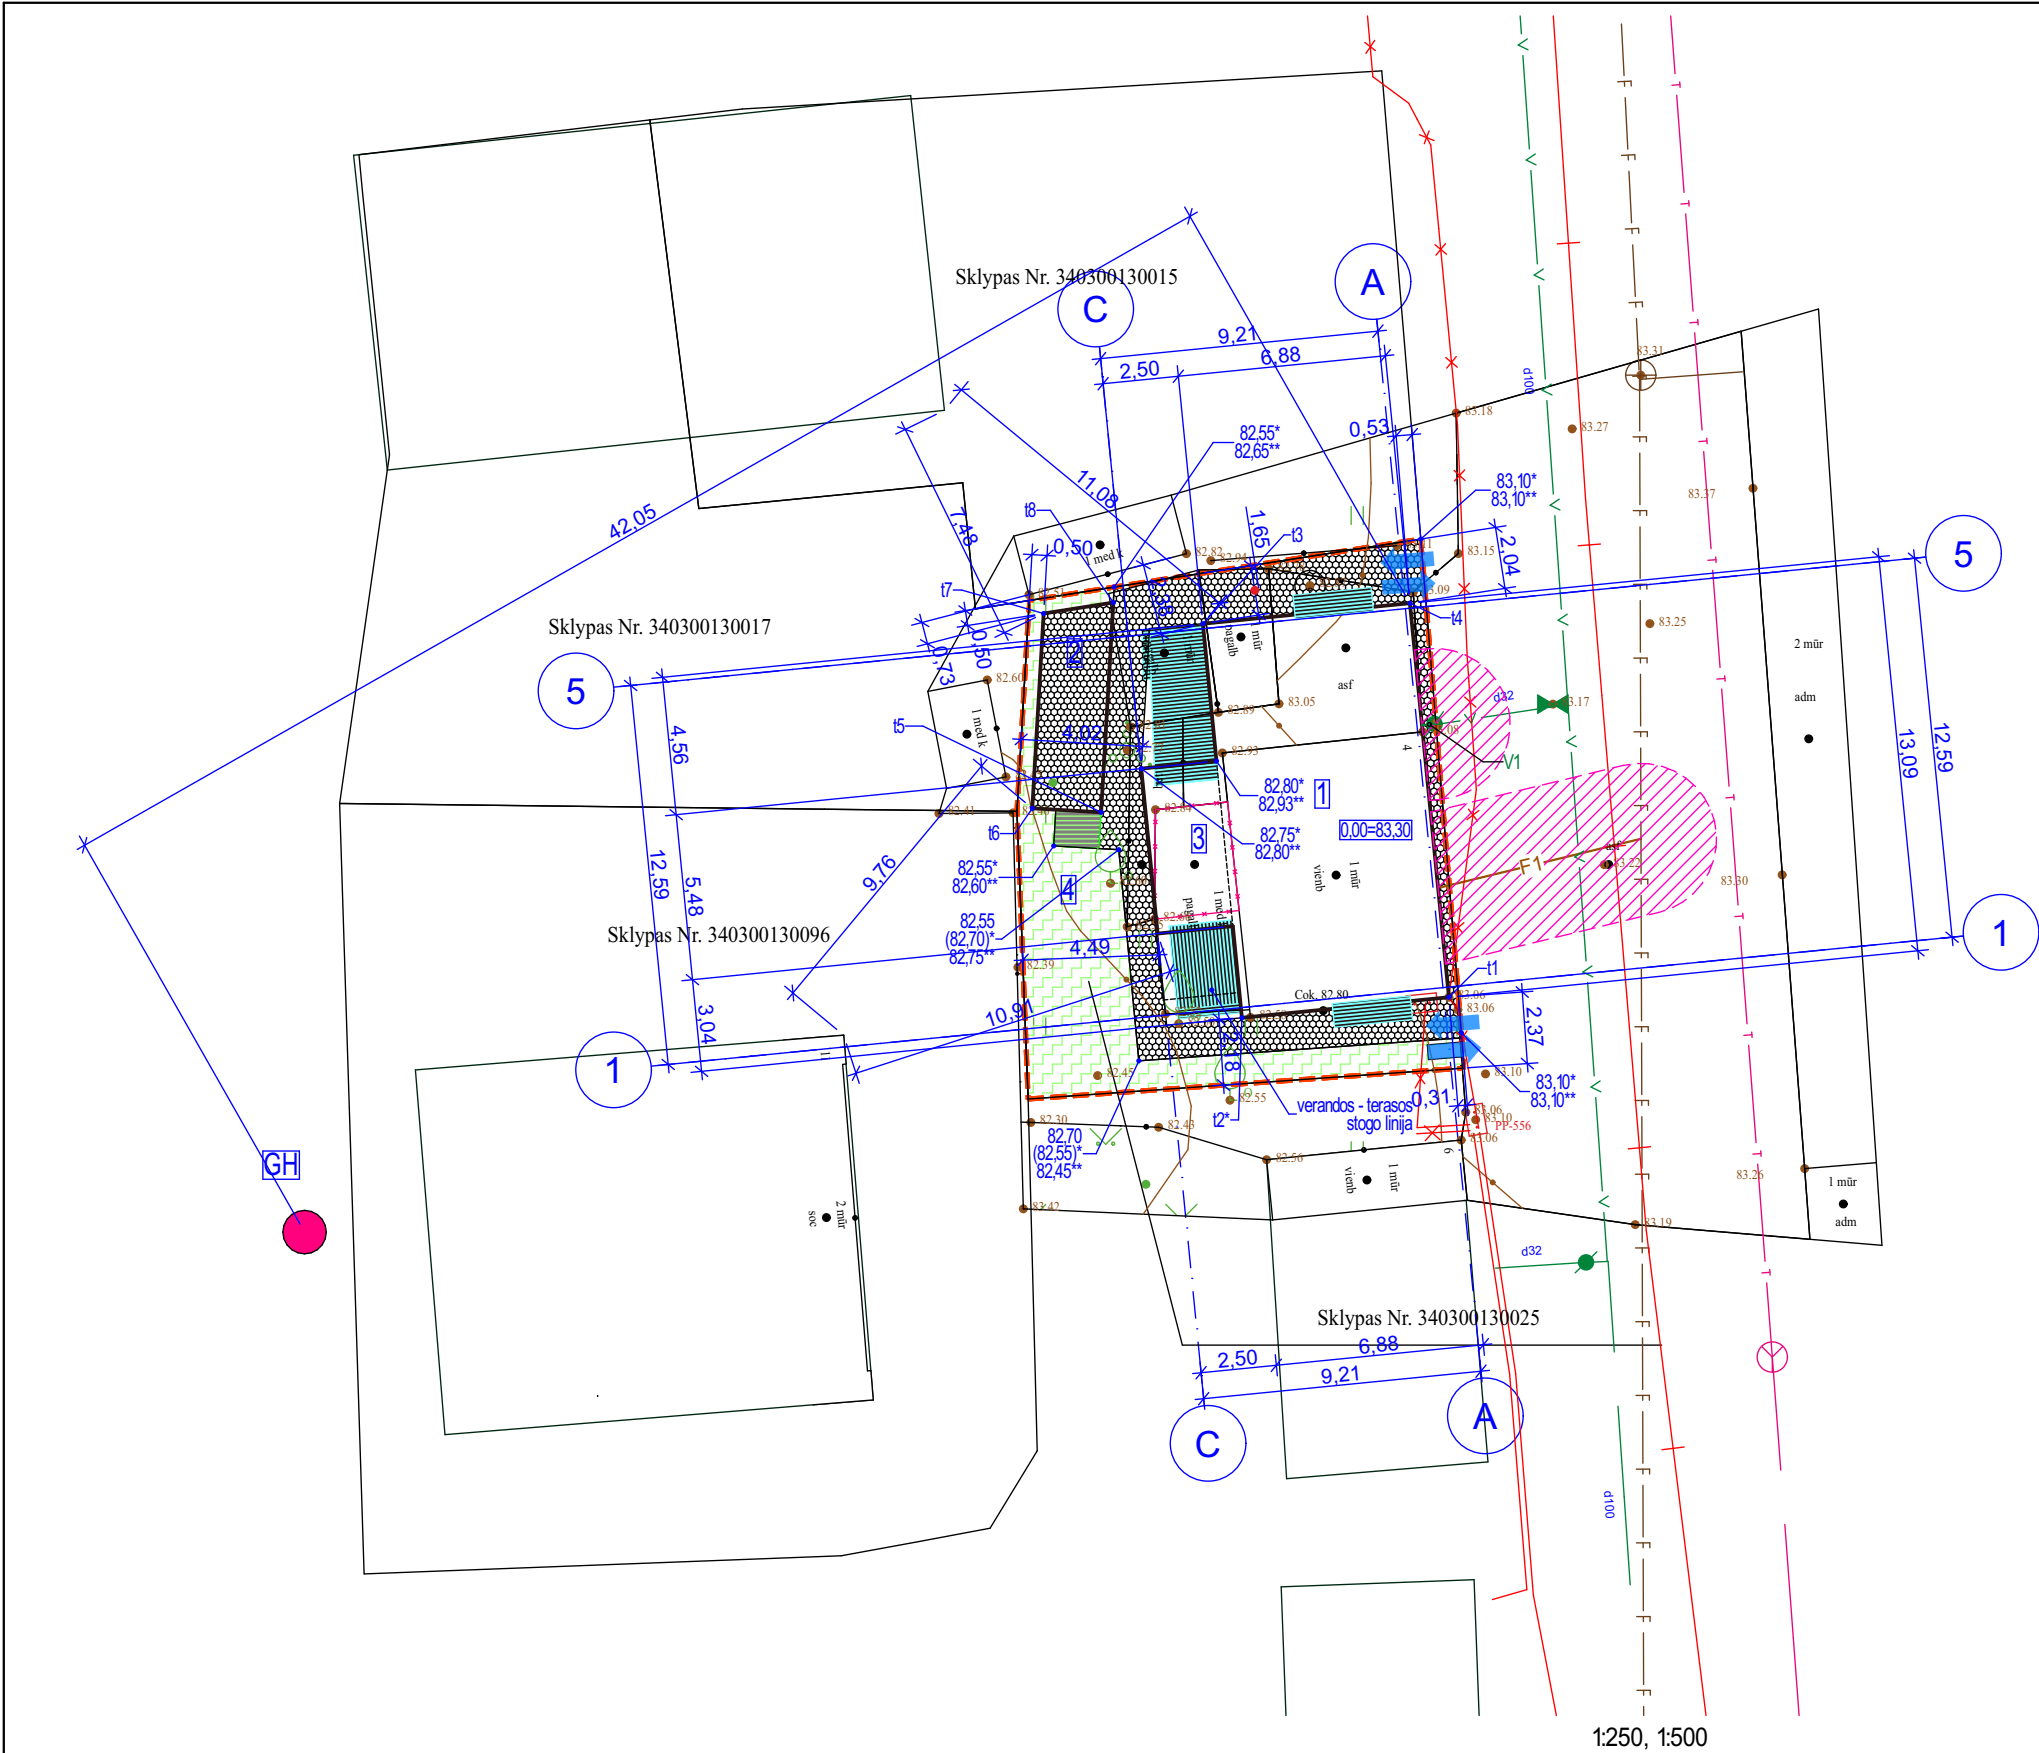


\* teritorijos taško paviršiaus projektuojamas aukštis (altitudė)  
\*\* teritorijos taško paviršiaus esamas aukštis (altitudė)


| SUTARTINIAI PAŽYMĖJIMAI |   |
|-------------------------|---|
| 1                       | rekonstruojamas vienbutis gyvenamasis namas un. Nr. 3494-9001-5019<br>Užstatytas plotas:   |
| 2                       | projektuojamas inžinerinis statinys (stoginė)<br>Užstatytas plotas:   |
| 3                       | griaujami pagalbinio ūkio pastatai un.Nr. 3494-9001-5020<br>ir un.Nr. 3494-9001-5034   |
|                         | 22,0 m <sup>2</sup> ,<br>7,0 m <sup>2</sup>   |
|                         | projektuojami takai betono plytelių danga   |
|                         | žemės sklypo ribos   |
| GH                      | esamas gaisrinis hidrantas   |
|                         | esamas įvažiavimas į sklypą   |
| V1                      | projektuojamas vandentiekio tinkle L= 0,5 m   |
| F1                      | projektuojamas nuotekų tinklas<br>L= 6,90 m iš jų 6,50 m valstybinėje žemėje   |
|                         | 6,75 m <sup>2</sup> 9,83 m <sup>2</sup> 2,03 m <sup>2</sup> 2,03 m <sup>2</sup><br>iš viso 20,64 m <sup>2</sup>                                                                                      |
|                         | projektuojamos medinės terasos   |
| 4                       | vieta buitinių atliekų talpoms 3,5 m <sup>2</sup> ;   |
|                         | veja ir kiti želdiniai   |
|                         | projektuojamų vandentiekio ir nuotekų tinklų apsaugos zona po 2,5 m nuo<br>vamzdžio ašies, vandens gręžinio apsaugos zona 5 m, projektuojamo elektros<br>kabelio apsaugos zona po 1,0 m į abi puses. |

| pastato ir statinio nužymėjimo taškų žiniaraštis |                |            |           |  |
|--------------------------------------------------|----------------|------------|-----------|--|
| žymėjimas                                        | taško aukštis  | koordinatė |           |  |
| t1                                               | 83,10* 83,10** | 6154852,20 | 569858,08 |  |
| t2                                               | 82,85* 82,58** | 6154851,54 | 569851,51 |  |
| t3                                               | 82,80* 82,85** | 6154864,55 | 569849,94 |  |
| t4                                               | 83,10* 3,10**  | 6154865,23 | 569856,78 |  |
| t5                                               | 82,55* 2,70**  | 6154858,32 | 569846,57 |  |
| t6                                               | 82,55* 82,50** | 6154858,45 | 569844,30 |  |
| t7                                               | 82,55* 82,50** | 6154864,89 | 569844,67 |  |
| t8                                               | 82,55* 82,65** | 6154865,25 | 569846,98 |  |

Pastabos:  
1. Vandentiekio įvadas:  
1.1. Vandentiekio įvadas klojamas PE d32 vamzdžiais.  
1.2. Vamzdžiai klojami ne mažiau kaip 1,5m gylyje.  
2. Nuotekų išvadas:  
2.1. Projektuojami buitinių nuotekų tinklai, S klasės PVC lauko kanalizacijos  
vamzdžiais d110, įgilinant ne mažiau 1,20m, nuolydis ne mažiau 2%.  
2.2. Prijungiama prie projektuojamo nuotekų valymo įrenginio.  
2.3. Nuotekų nuvedimo atšakos vamzdžio posūkio vietose, kai posūkis  
staatesnis nei 15% arba kai atšakos atstumas didesnis kaip 35 m, sumontuojami g/b arba pe nuotekų apžiūros šuliniai.  
Atliekant žemės kasimo darbus vadovautis TS 02: sp žemės darbai.  
Vandentiekio tinklai tiesiami atviru būdu, tranšėjose, nuotekų tinklai tiesiami uždaru būdu.

|                 |                                          |             |  |            |   |       |      |
|-----------------|------------------------------------------|-------------|--|------------|---|-------|------|
| Atestato<br>Nr. | Architekto V. Daunoro projektavimo firma |             |  |            | Gyvenamosios paskirties (vieno buto) pastato Anykščių r.sav., Anykščių<br>m., K. Donelaičio g. 4 rekonstravimo projektiniai pasiūlymai |       |      |
| A885            | arch.                                    | V. Daunoras |  | 2024-09-11 | Sklypo planas<br>sklypo sutvarkymo planas, vertikalus planas, suvestinis inžinerinių<br>tinklų planas,                                 | Laida | 0    |
| A885            | PV                                       | V. Daunoras |  | 2024-09-11 |   |       |      |
| TDP             | Statytojas: J.V., V.V.                   |             |  |            | 2408-1-2-TDP-SP   | Lapas | Lapų |
|                 |                                          |             |  |            |   | 2     | 2    |

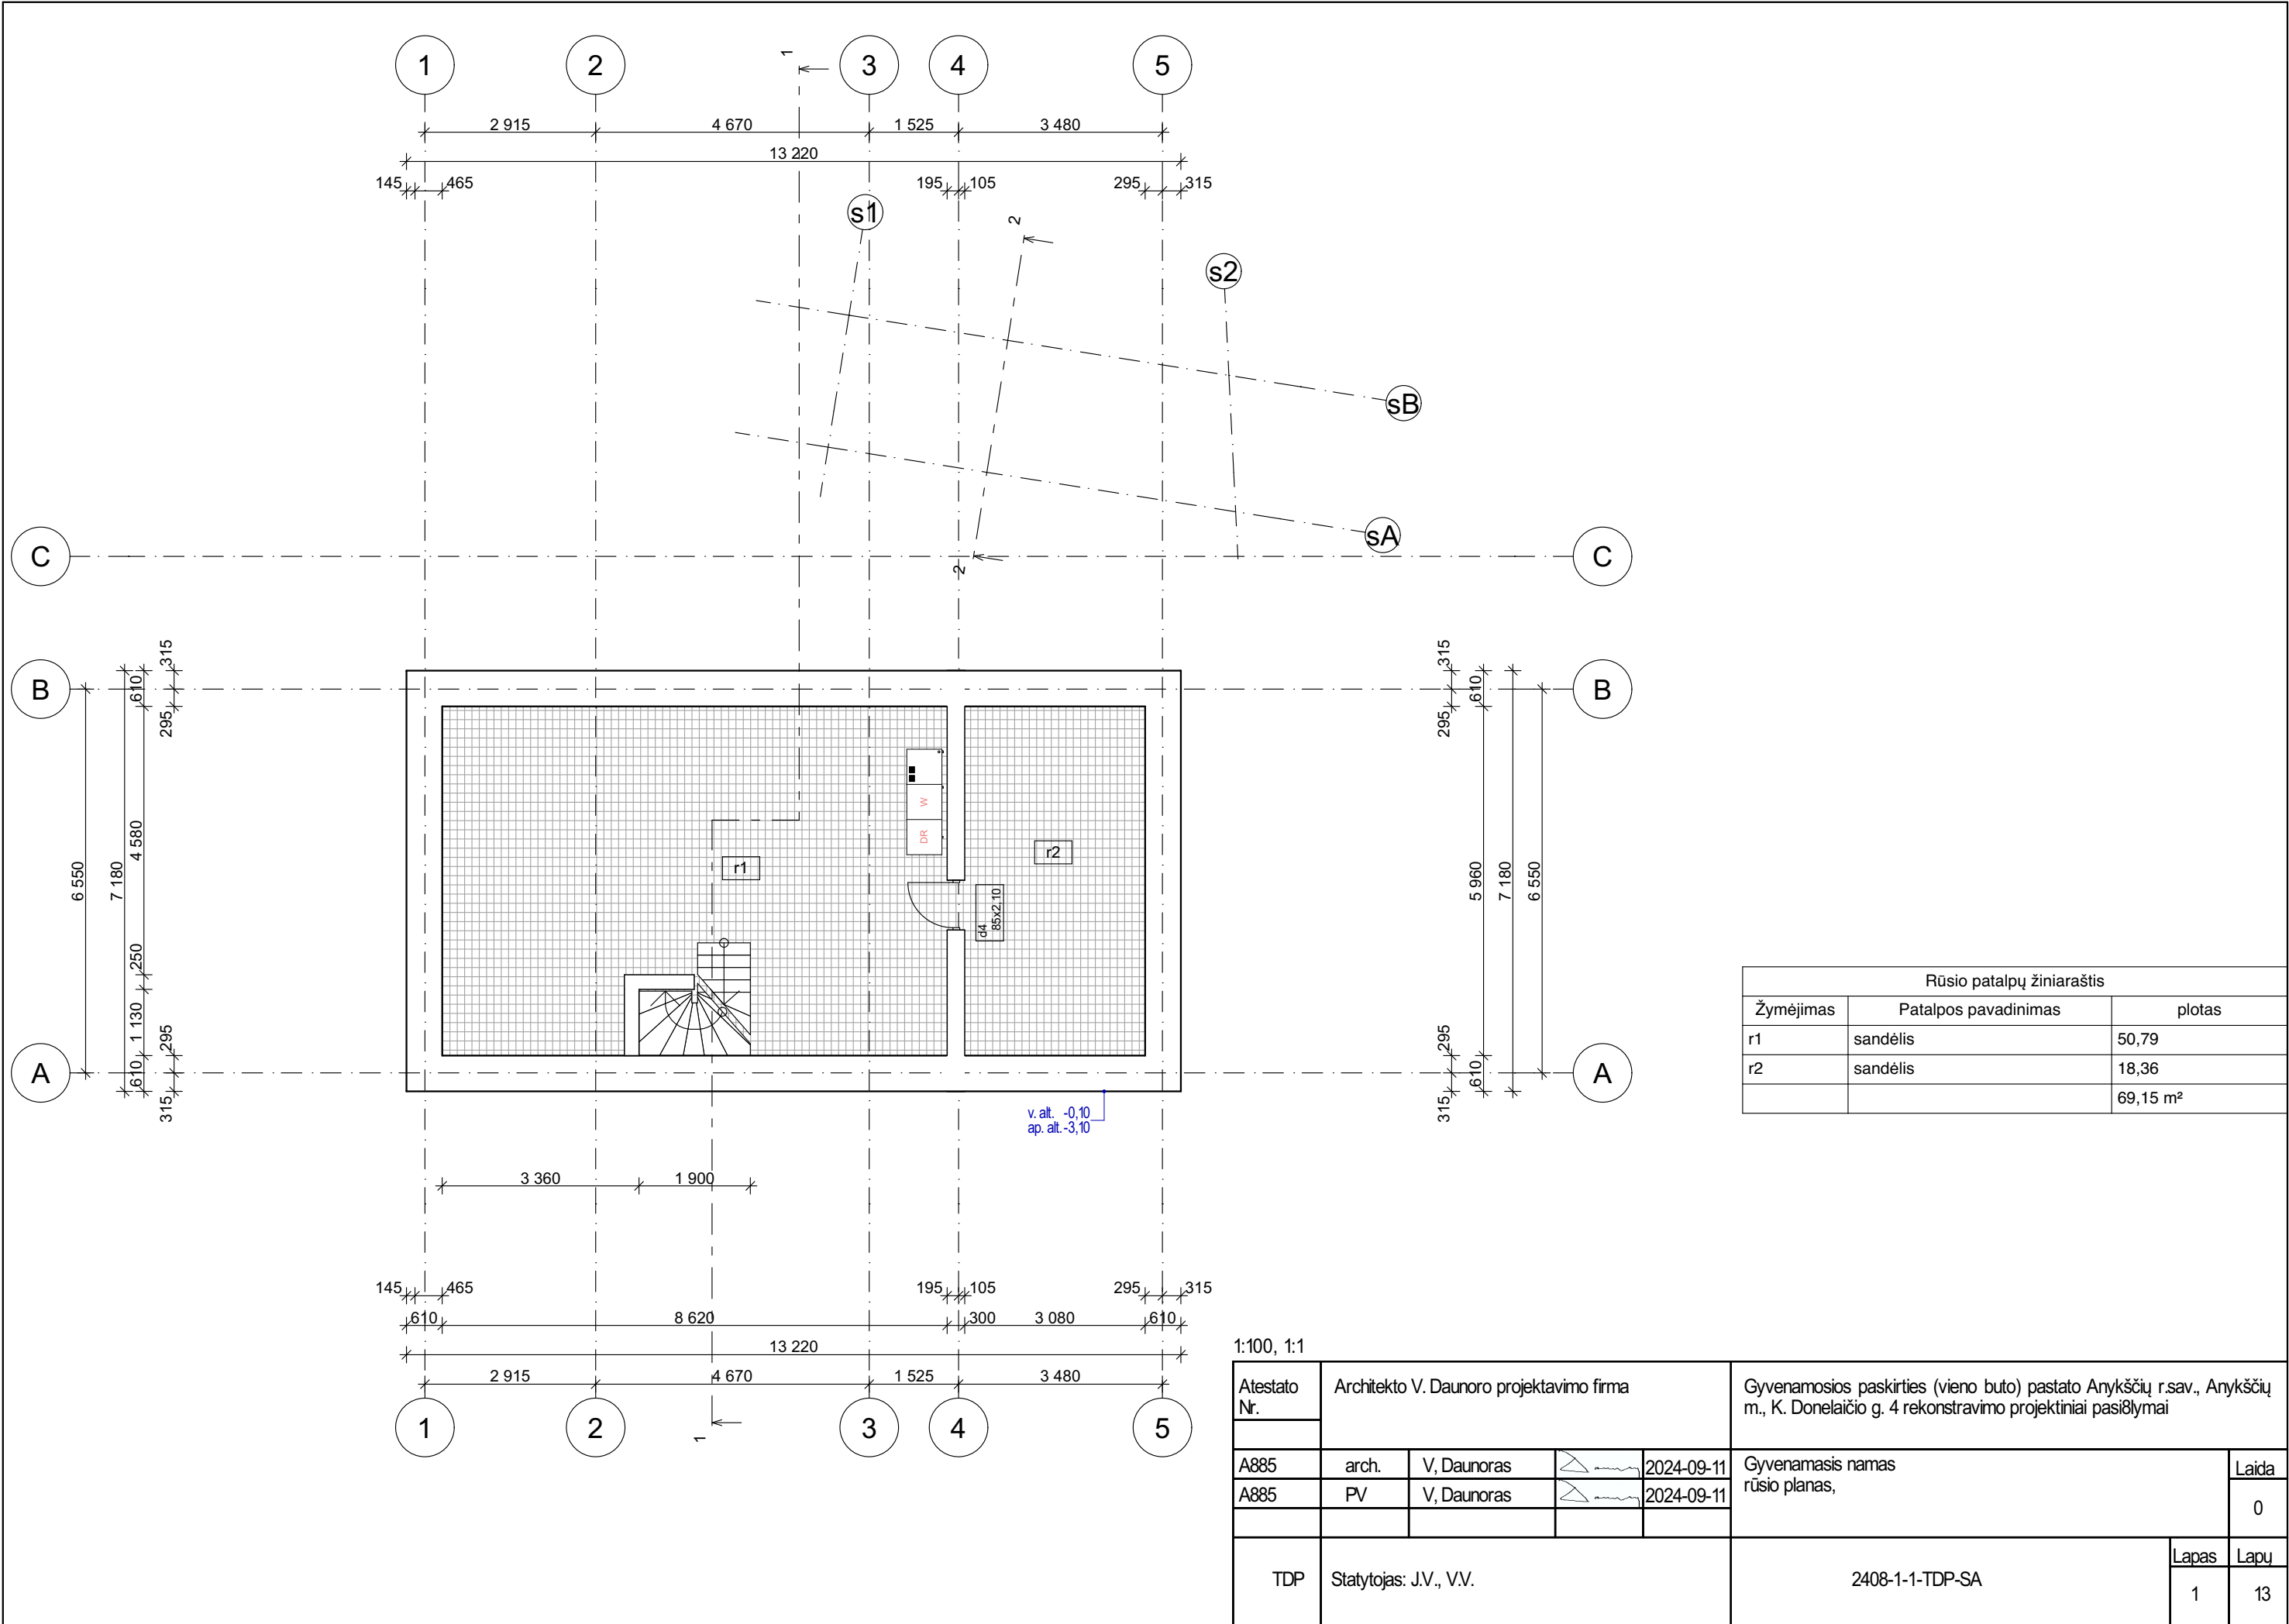


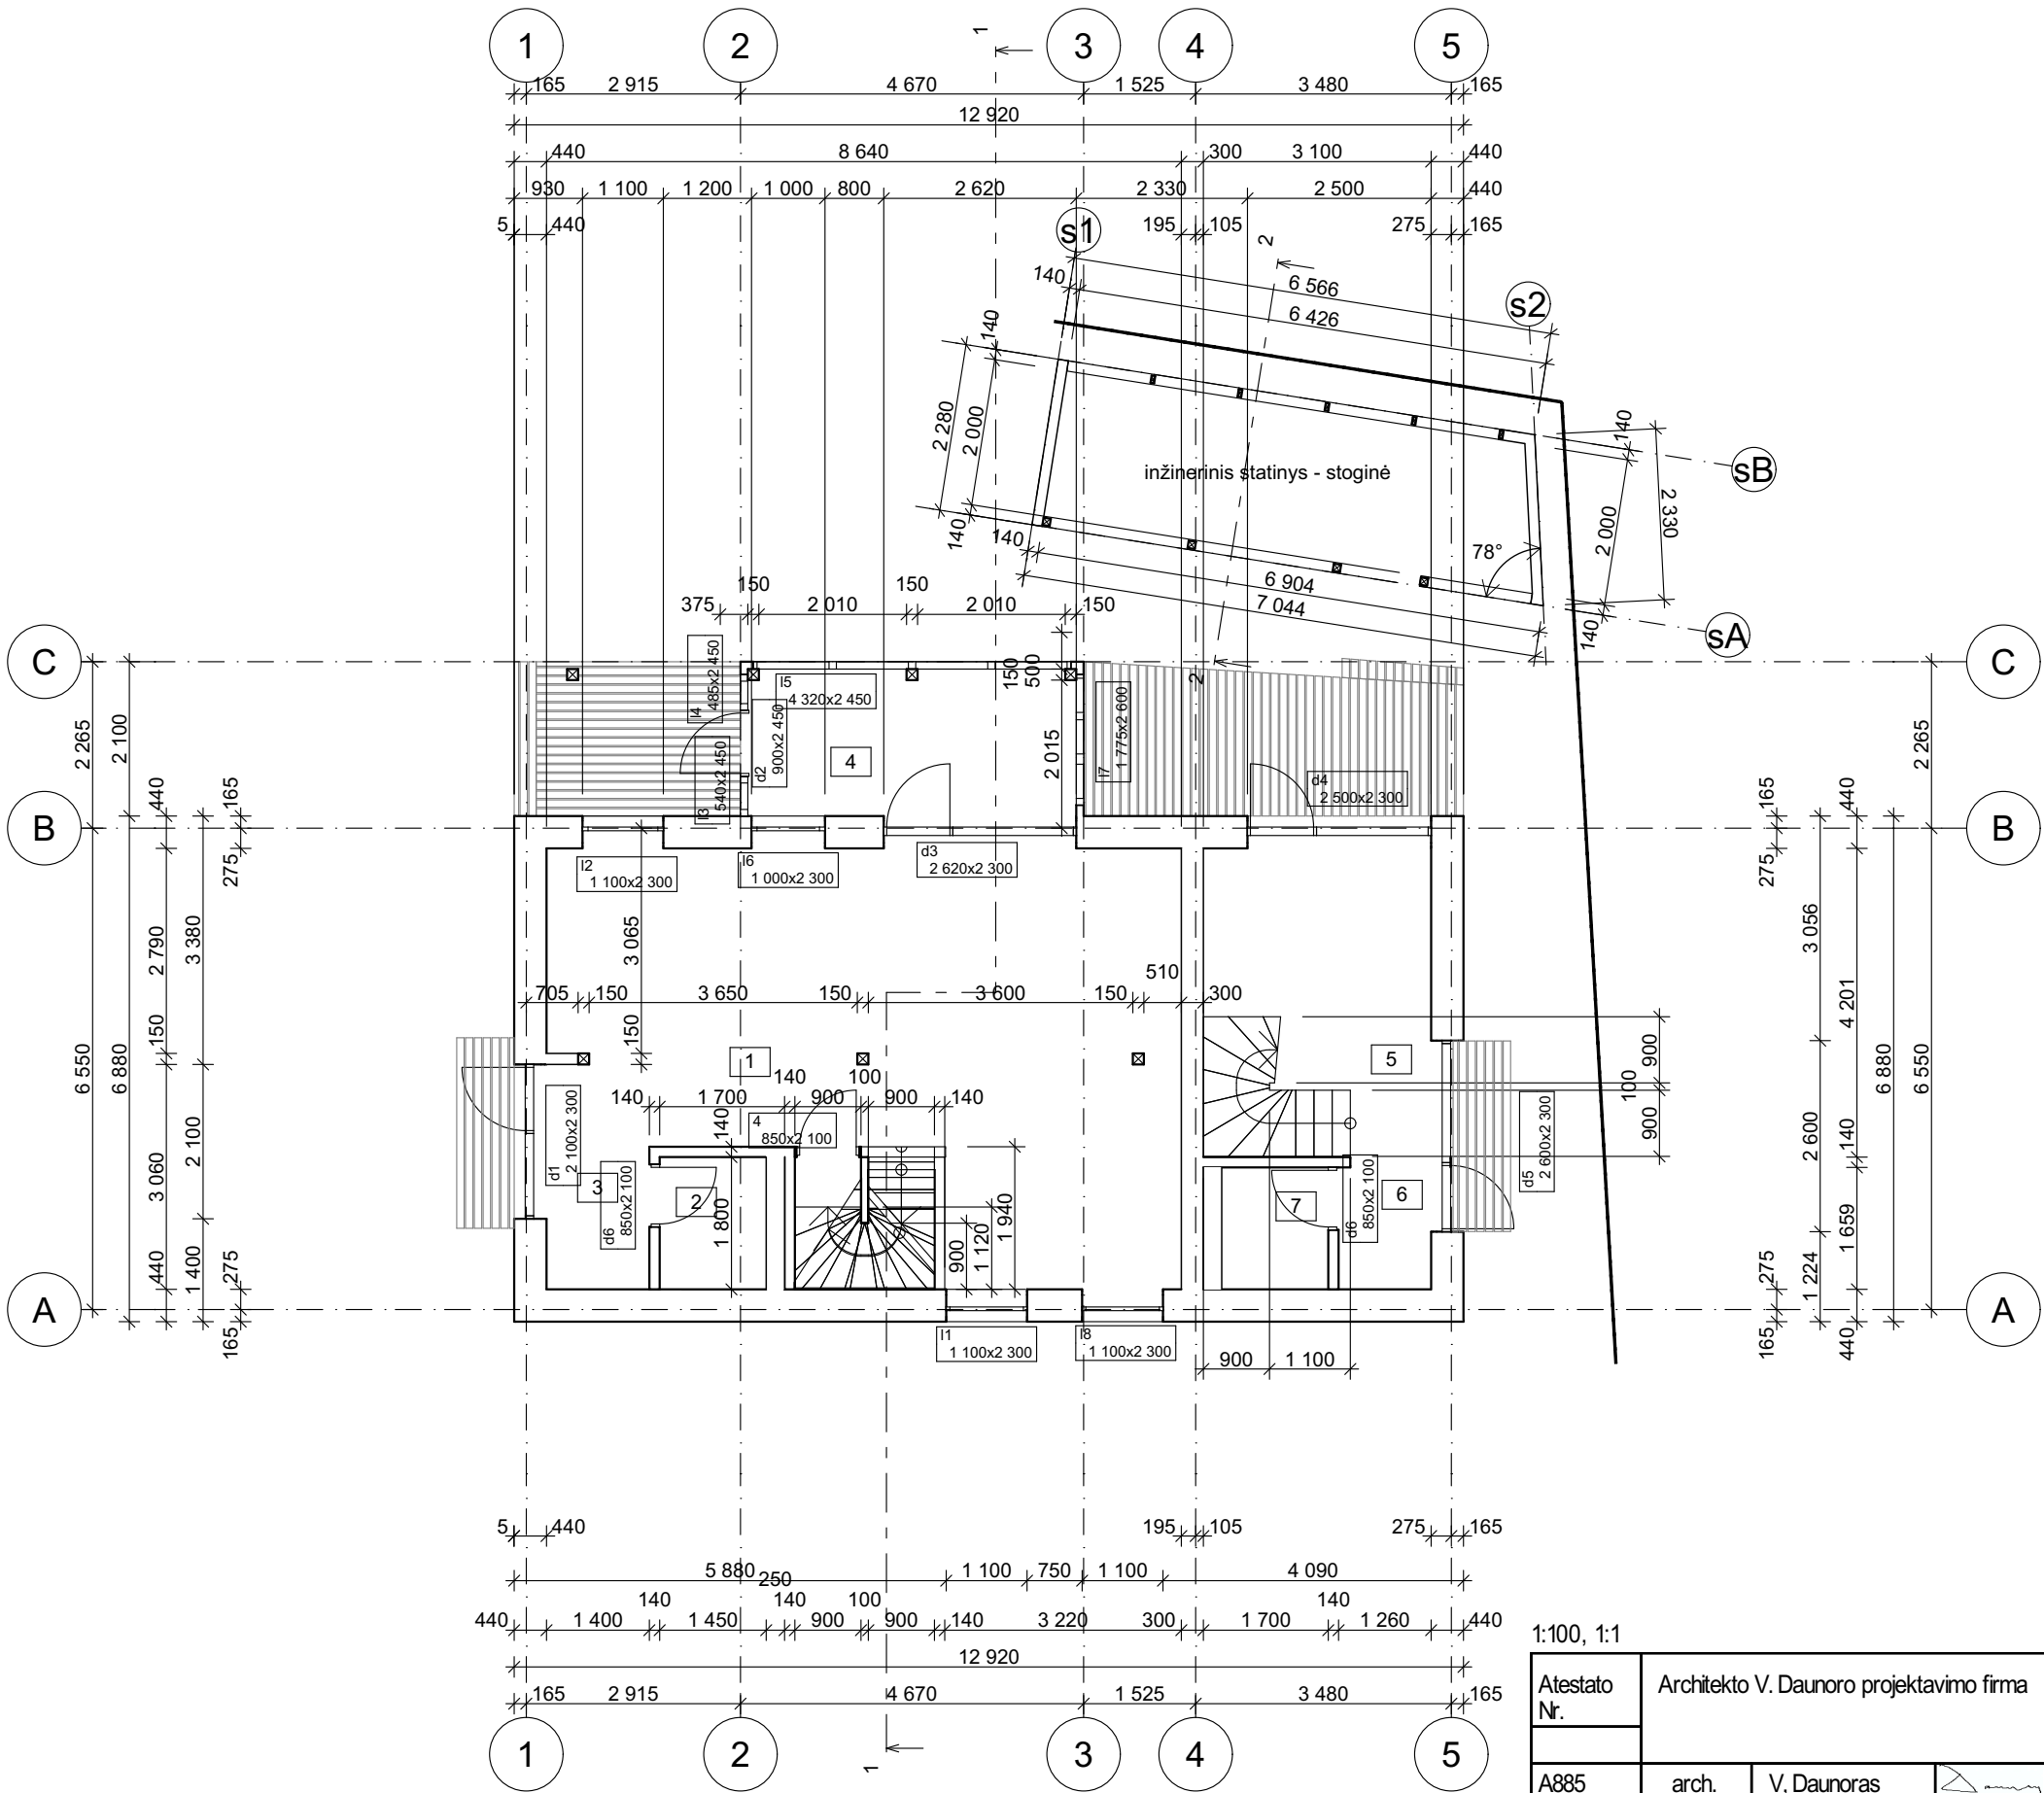

| pirmo aukšto patalpų žiniaraštis |                                         |          |
|----------------------------------|-----------------------------------------|----------|
| Žymėjimas                        | Patalpos pavadinimas                    | plotas   |
| 1                                | Bendrasis kambarys, virtuvė, valgomasis | 39,60    |
| 2                                | san. mazgas                             | 2,61     |
| 3                                | prieškambaris                           | 4,28     |
| 4                                | veranda                                 | 8,87     |
| 5                                | kambarys                                | 10,34    |
| 6                                | koridorius                              | 2,09     |
| 7                                | san. mazgas                             | 2,41     |
|                                  |                                         | 70,20 m² |

1:100, 1:1


|                 |                                          |       |             |            |   |   |       |
|-----------------|------------------------------------------|-------|-------------|------------|---|---|-------|
| Atestato<br>Nr. | Architekto V. Daunoro projektavimo firma |       |             |            | Gyvenamosios paskirties (vieno buto) pastato Anykščių r.sav., Anykščių m., K. Donelaičio g. 4 rekonstravimo projektiniai pasiūlymai |   |       |
|                 | A885                                     | arch. | V. Daunoras | 2024-09-11 | Gyvenamasis namas<br>pirmo aukšto planas,                                                                                           |   |       |
|                 | A885                                     | PV    | V. Daunoras | 2024-09-11 |   |   |       |
| TDP             | Statytojas: J.V., V.V.                   |       |             |            | 2408-1-2-TDP-SA   |   | Lapas |
|                 |                                          |       |             |            |   |   | Lapų  |
|                 |                                          |       |             |            |   | 2 | 13    |

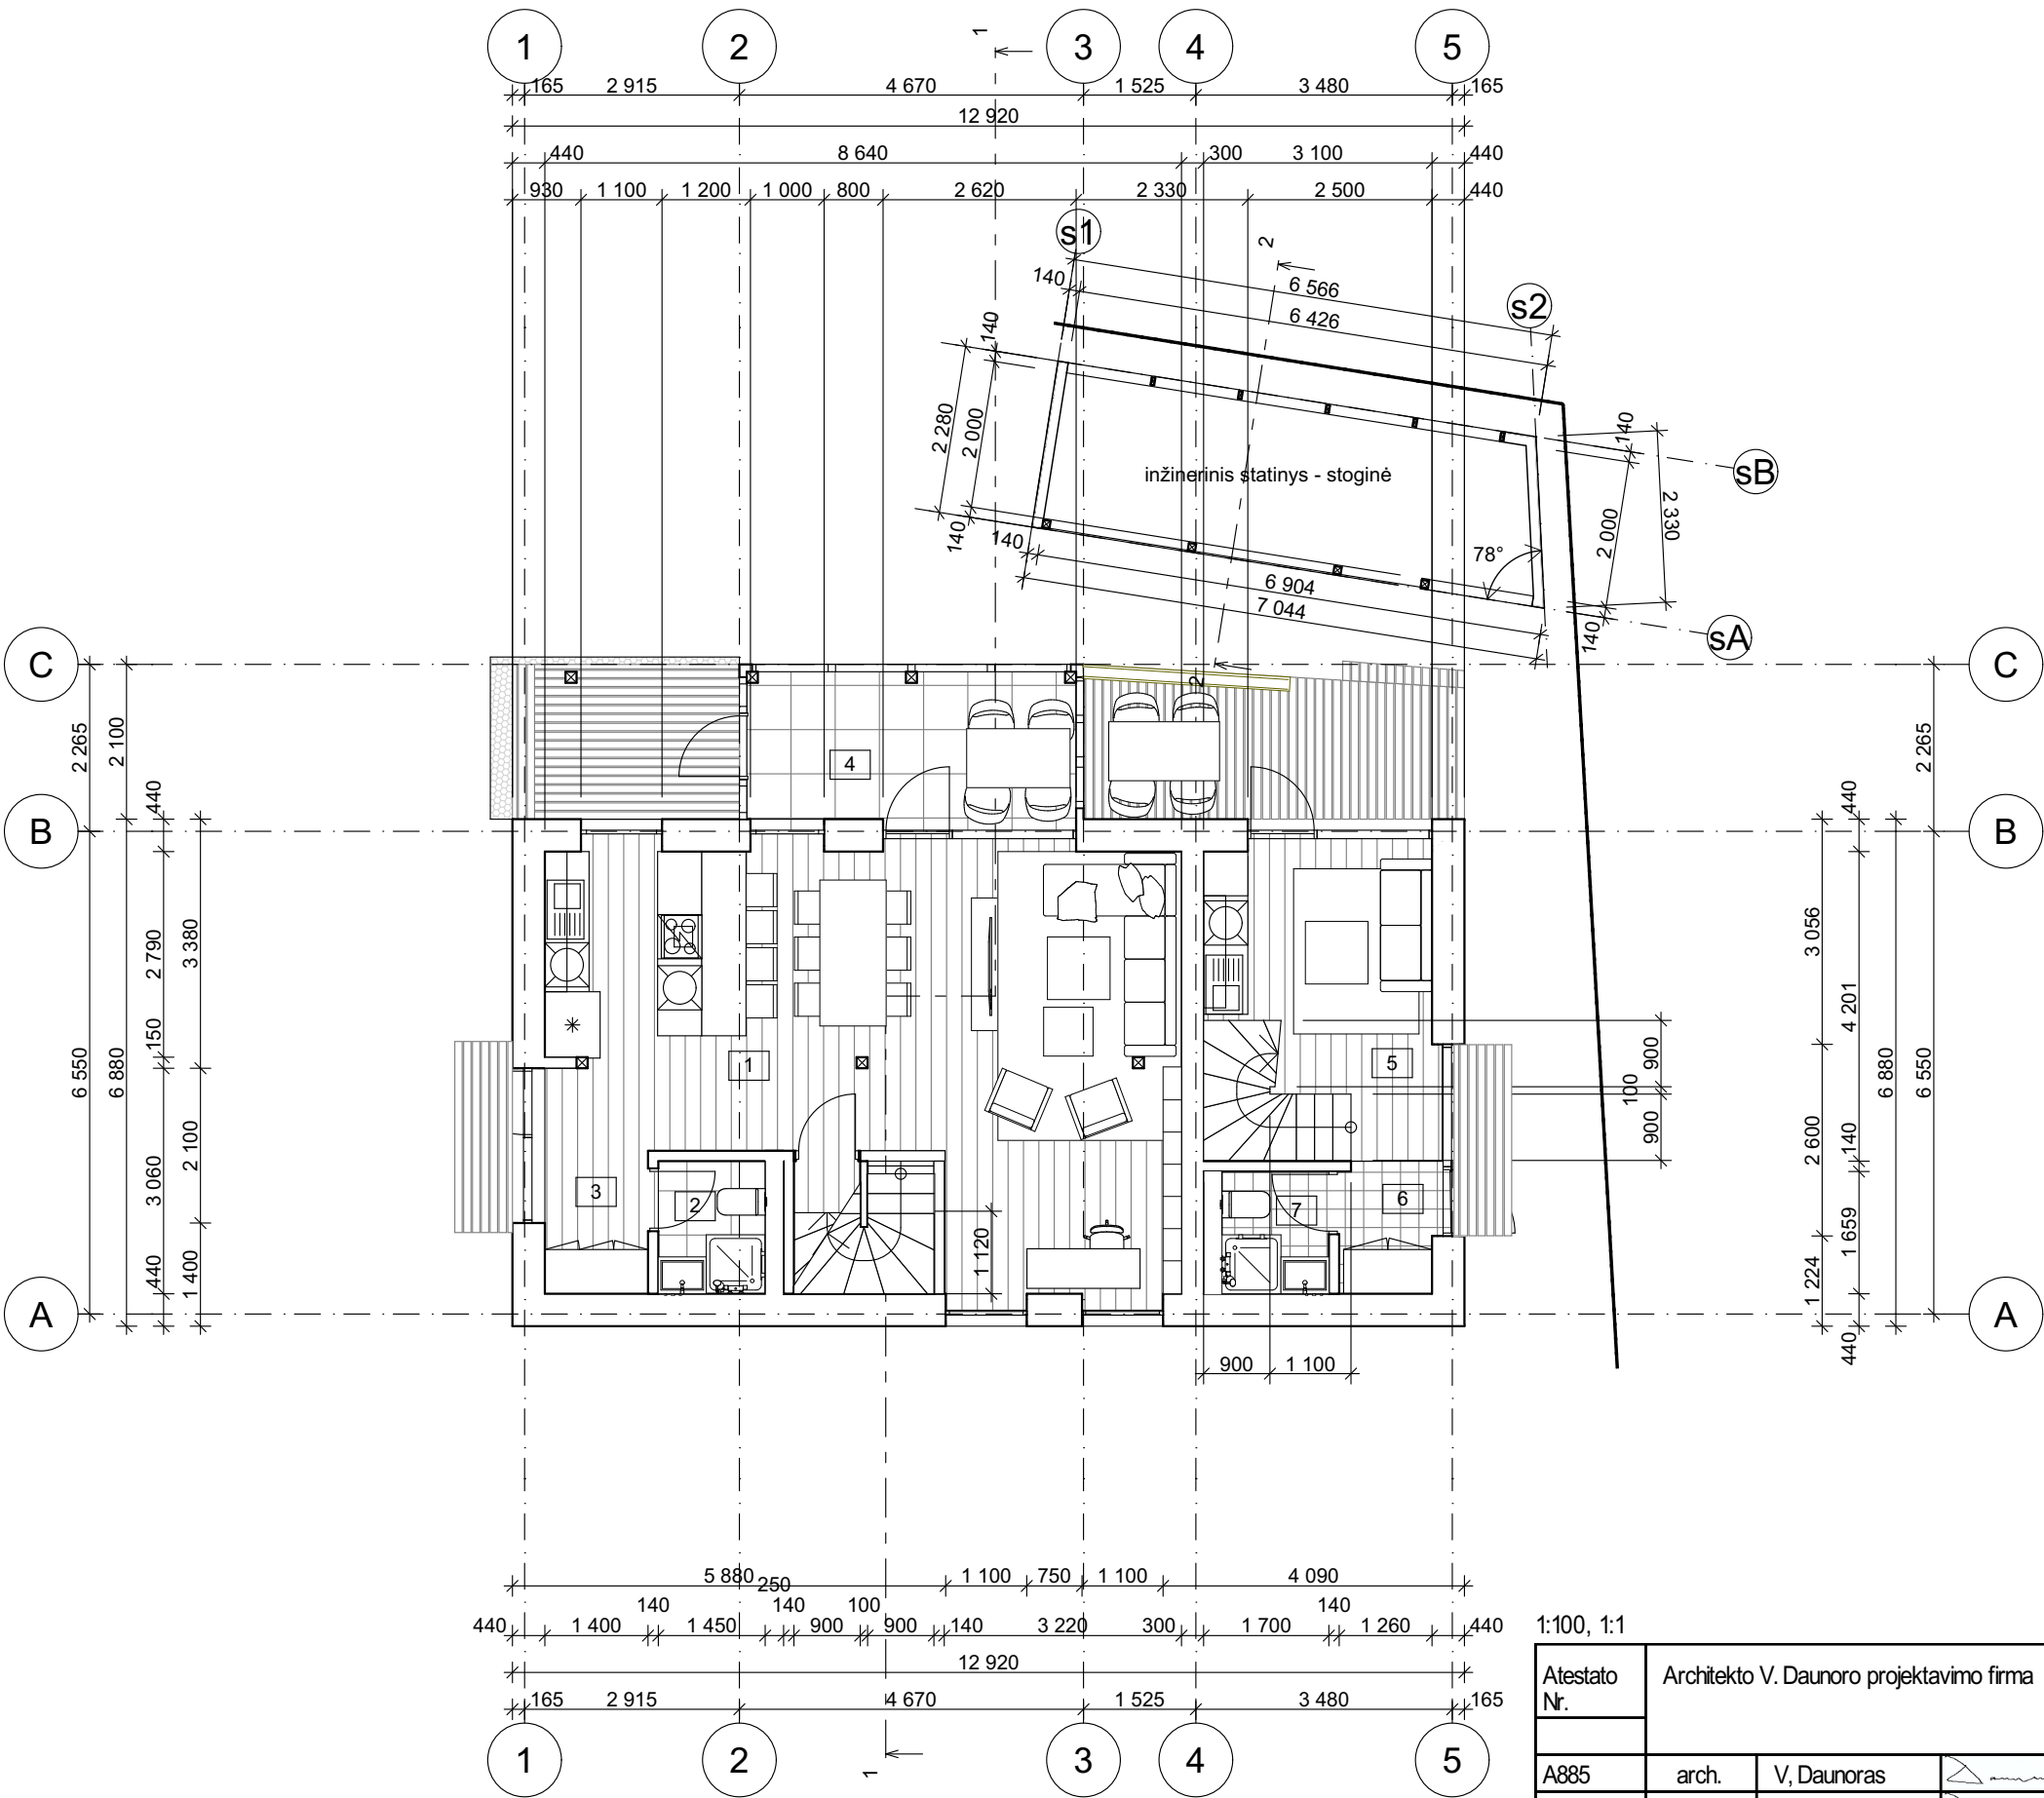

| pirmo aukšto patalpų žiniaraštis |                                         |          |
|----------------------------------|-----------------------------------------|----------|
| Žymėjimas                        | Patalpos pavadinimas                    | plotas   |
| 1                                | Bendrasis kambarys, virtuvė, valgomasis | 39,60    |
| 2                                | san. mazgas                             | 2,61     |
| 3                                | prieškambaris                           | 4,28     |
| 4                                | veranda                                 | 8,87     |
| 5                                | kambarys                                | 10,34    |
| 6                                | koridorius                              | 2,09     |
| 7                                | san. mazgas                             | 2,41     |
|                                  |                                         | 70,20 m² |


1:100, 1:1

|              |                                          |             |  |            |   |   |       |
|--------------|------------------------------------------|-------------|--|------------|---|---|-------|
| Atestato Nr. | Architekto V. Daunoro projektavimo firma |             |  |            | Gyvenamosios paskirties (vieno buto) pastato Anykščių r.sav., Anykščių m., K. Donelaičio g. 4 rekonstravimo projektiniai pasiūlymai |   |       |
| A885         | arch.                                    | V. Daunoras |  | 2024-09-11 | Gyvenamasis namas<br>pirmo aukšto planas su baldų ir įrengimų išdėstymu,                                                            |   | Laida |
| A885         | PV                                       | V. Daunoras |  | 2024-09-11 |   |   | 0     |
| TDP          | Statytojas: J.V., V.V.                   |             |  |            | 2408-1-3-TDP-SA   |   | Lapas |
|              |                                          |             |  |            |   |   | Lapų  |
|              |                                          |             |  |            |   | 3 | 13    |

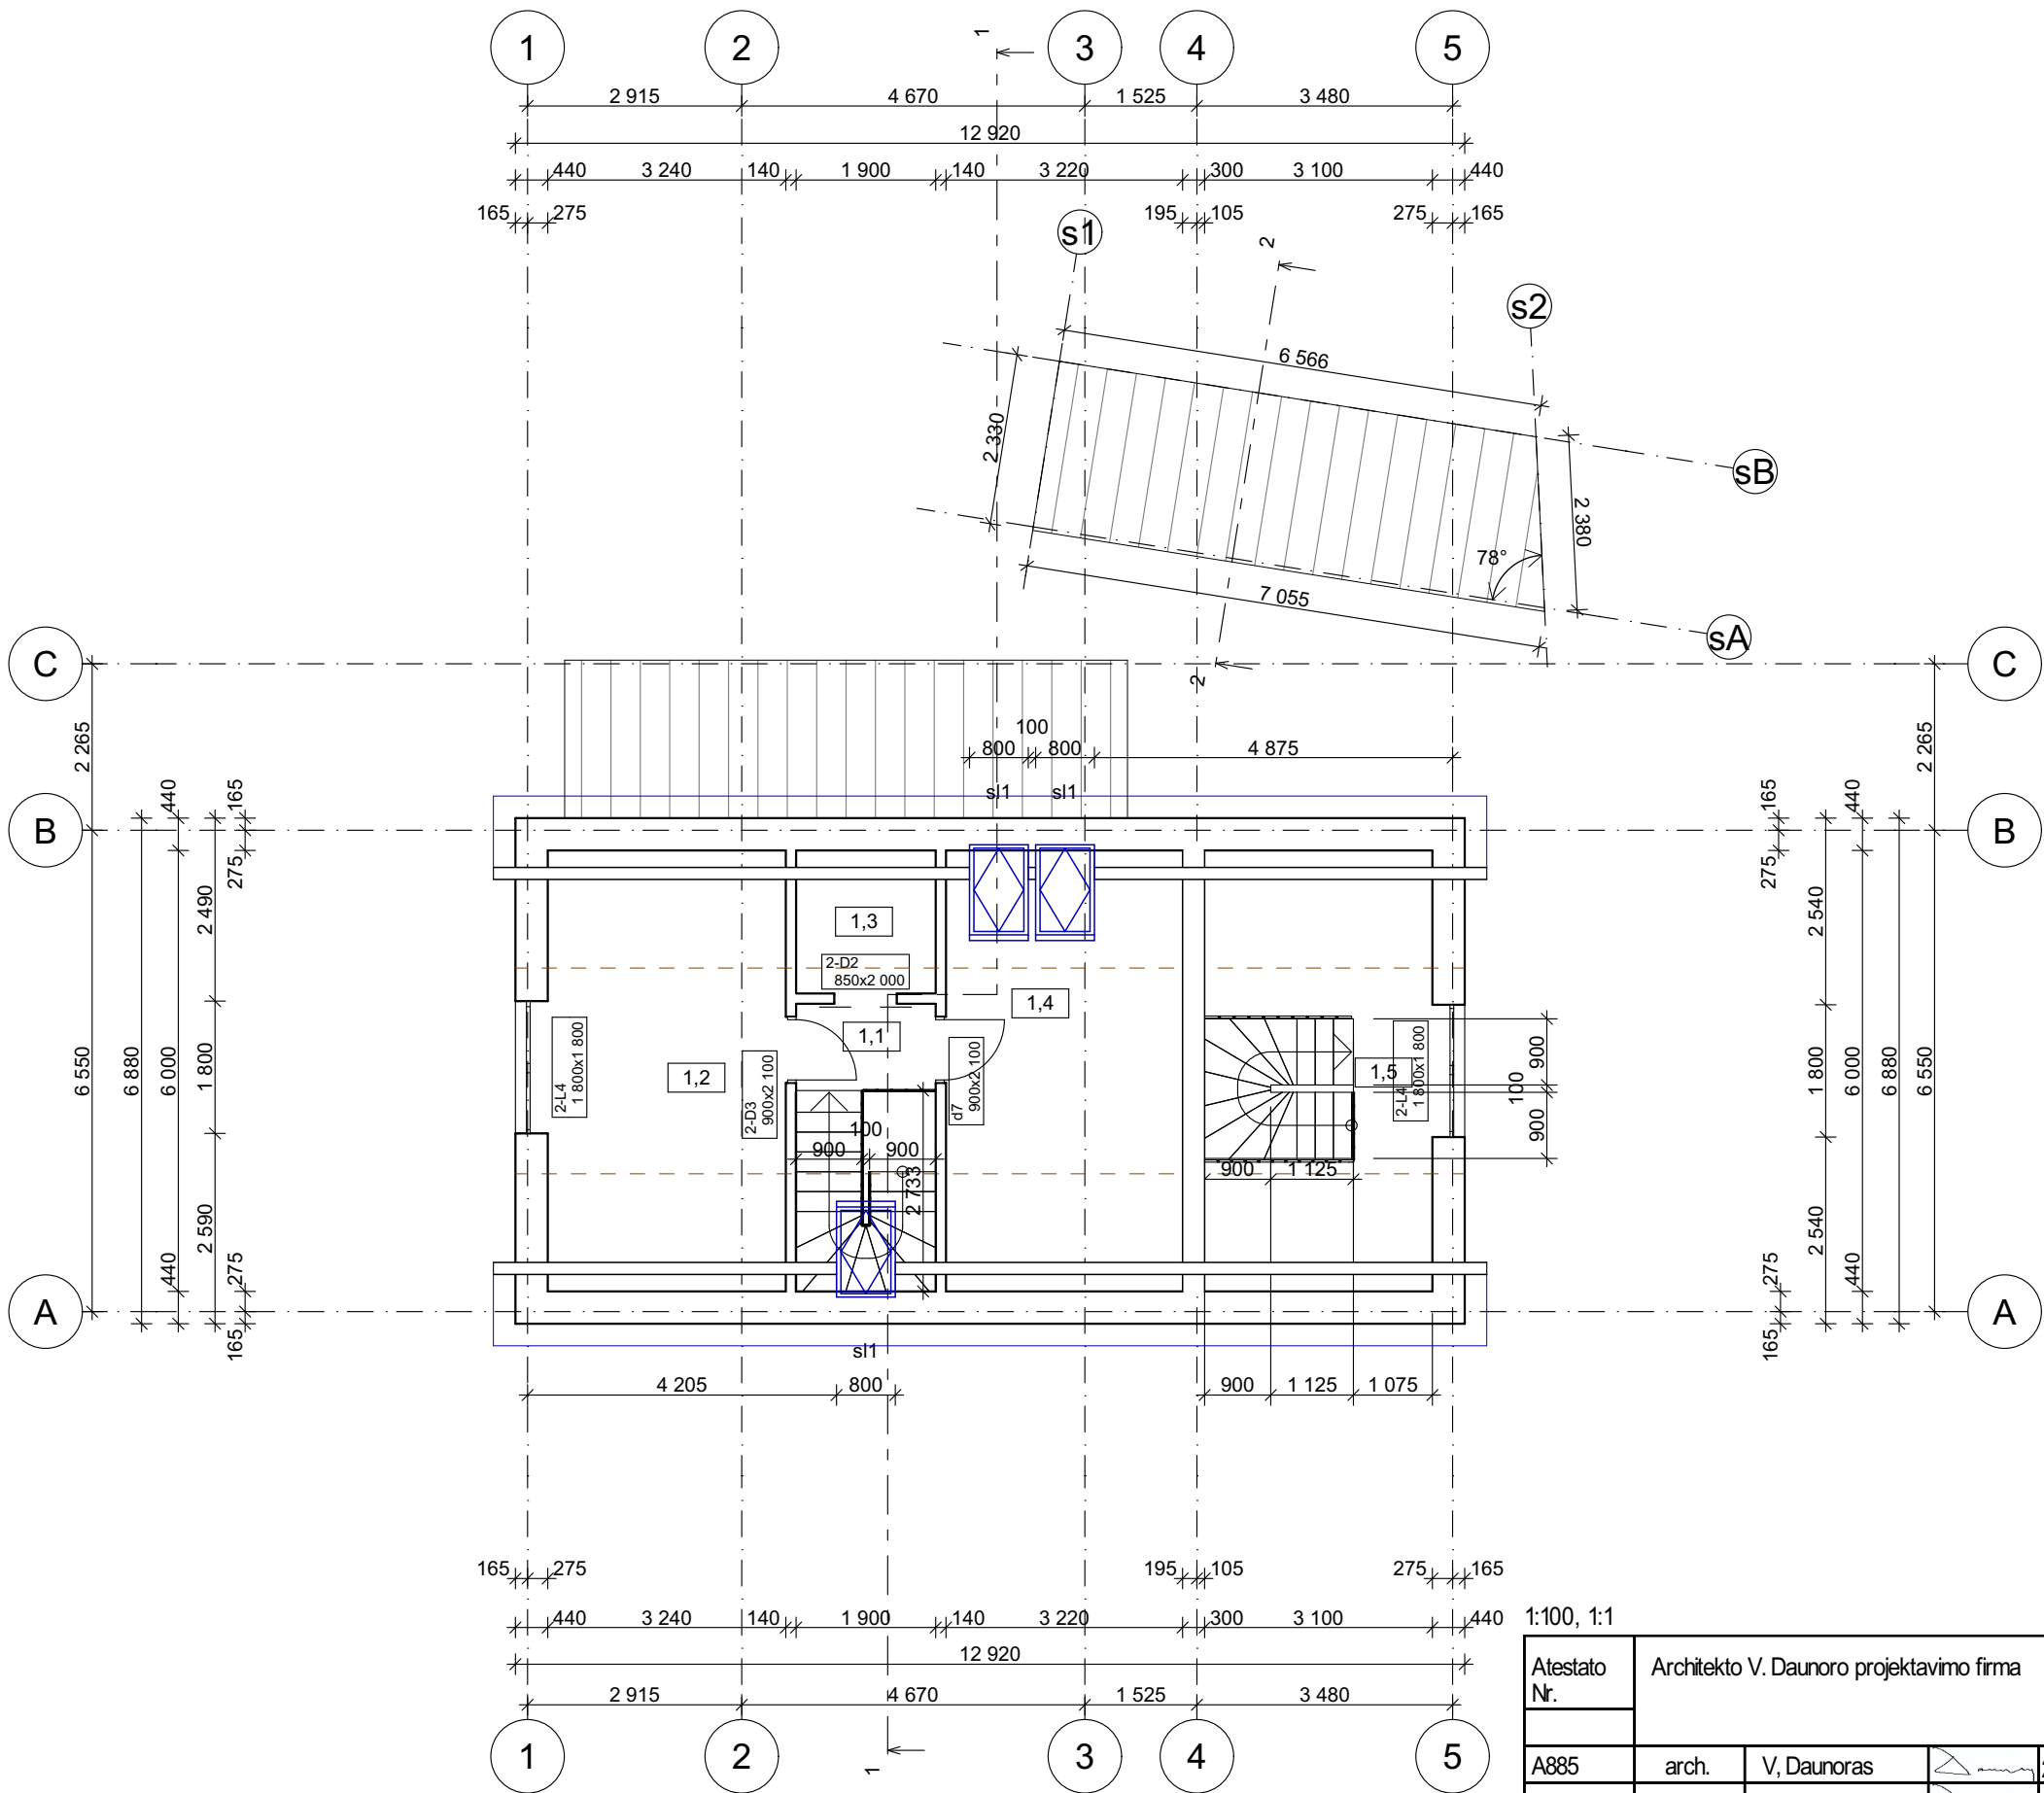

| mansardinio aukšto patalpų žiniaraštis |                      |                      |
|----------------------------------------|----------------------|----------------------|
| Žymėjimas                              | Patalpos pavadinimas | plotas               |
| 1,1                                    | koridorius           | 2,24                 |
| 1,2                                    | miegamasis           | 9,07                 |
| 1,3                                    | drabužinė            | 0,66                 |
| 1,4                                    | miegamasis           | 9,02                 |
| 1,5                                    | kambarys             | 4,63                 |
|                                        |                      | 25,62 m <sup>2</sup> |


|              |       |                                          |  |            |   |  |       |
|--------------|-------|------------------------------------------|--|------------|---|--|-------|
| Atestato Nr. |       | Architekto V. Daunoro projektavimo firma |  |            | Gyvenamosios paskirties (vieno buto) pastato Anykščių r.sav., Anykščių m., K. Donelaičio g. 4 rekonstravimo projektiniai pasiūlymai |  |       |
| A885         | arch. | V. Daunoras                              |  | 2024-09-11 | Gyvenamasis namas<br>mansardinio aukšto planas,                                                                                     |  | Laida |
| A885         | PV    | V. Daunoras                              |  | 2024-09-11 |   |  | 0     |
| TDP          |       | Statytojas: J.V., V.V.                   |  |            | 2408-1-4-TDP-SA   |  | Lapas |
|              |       |                                          |  |            |   |  | Lapy  |
|              |       |                                          |  |            | 4   |  | 13    |

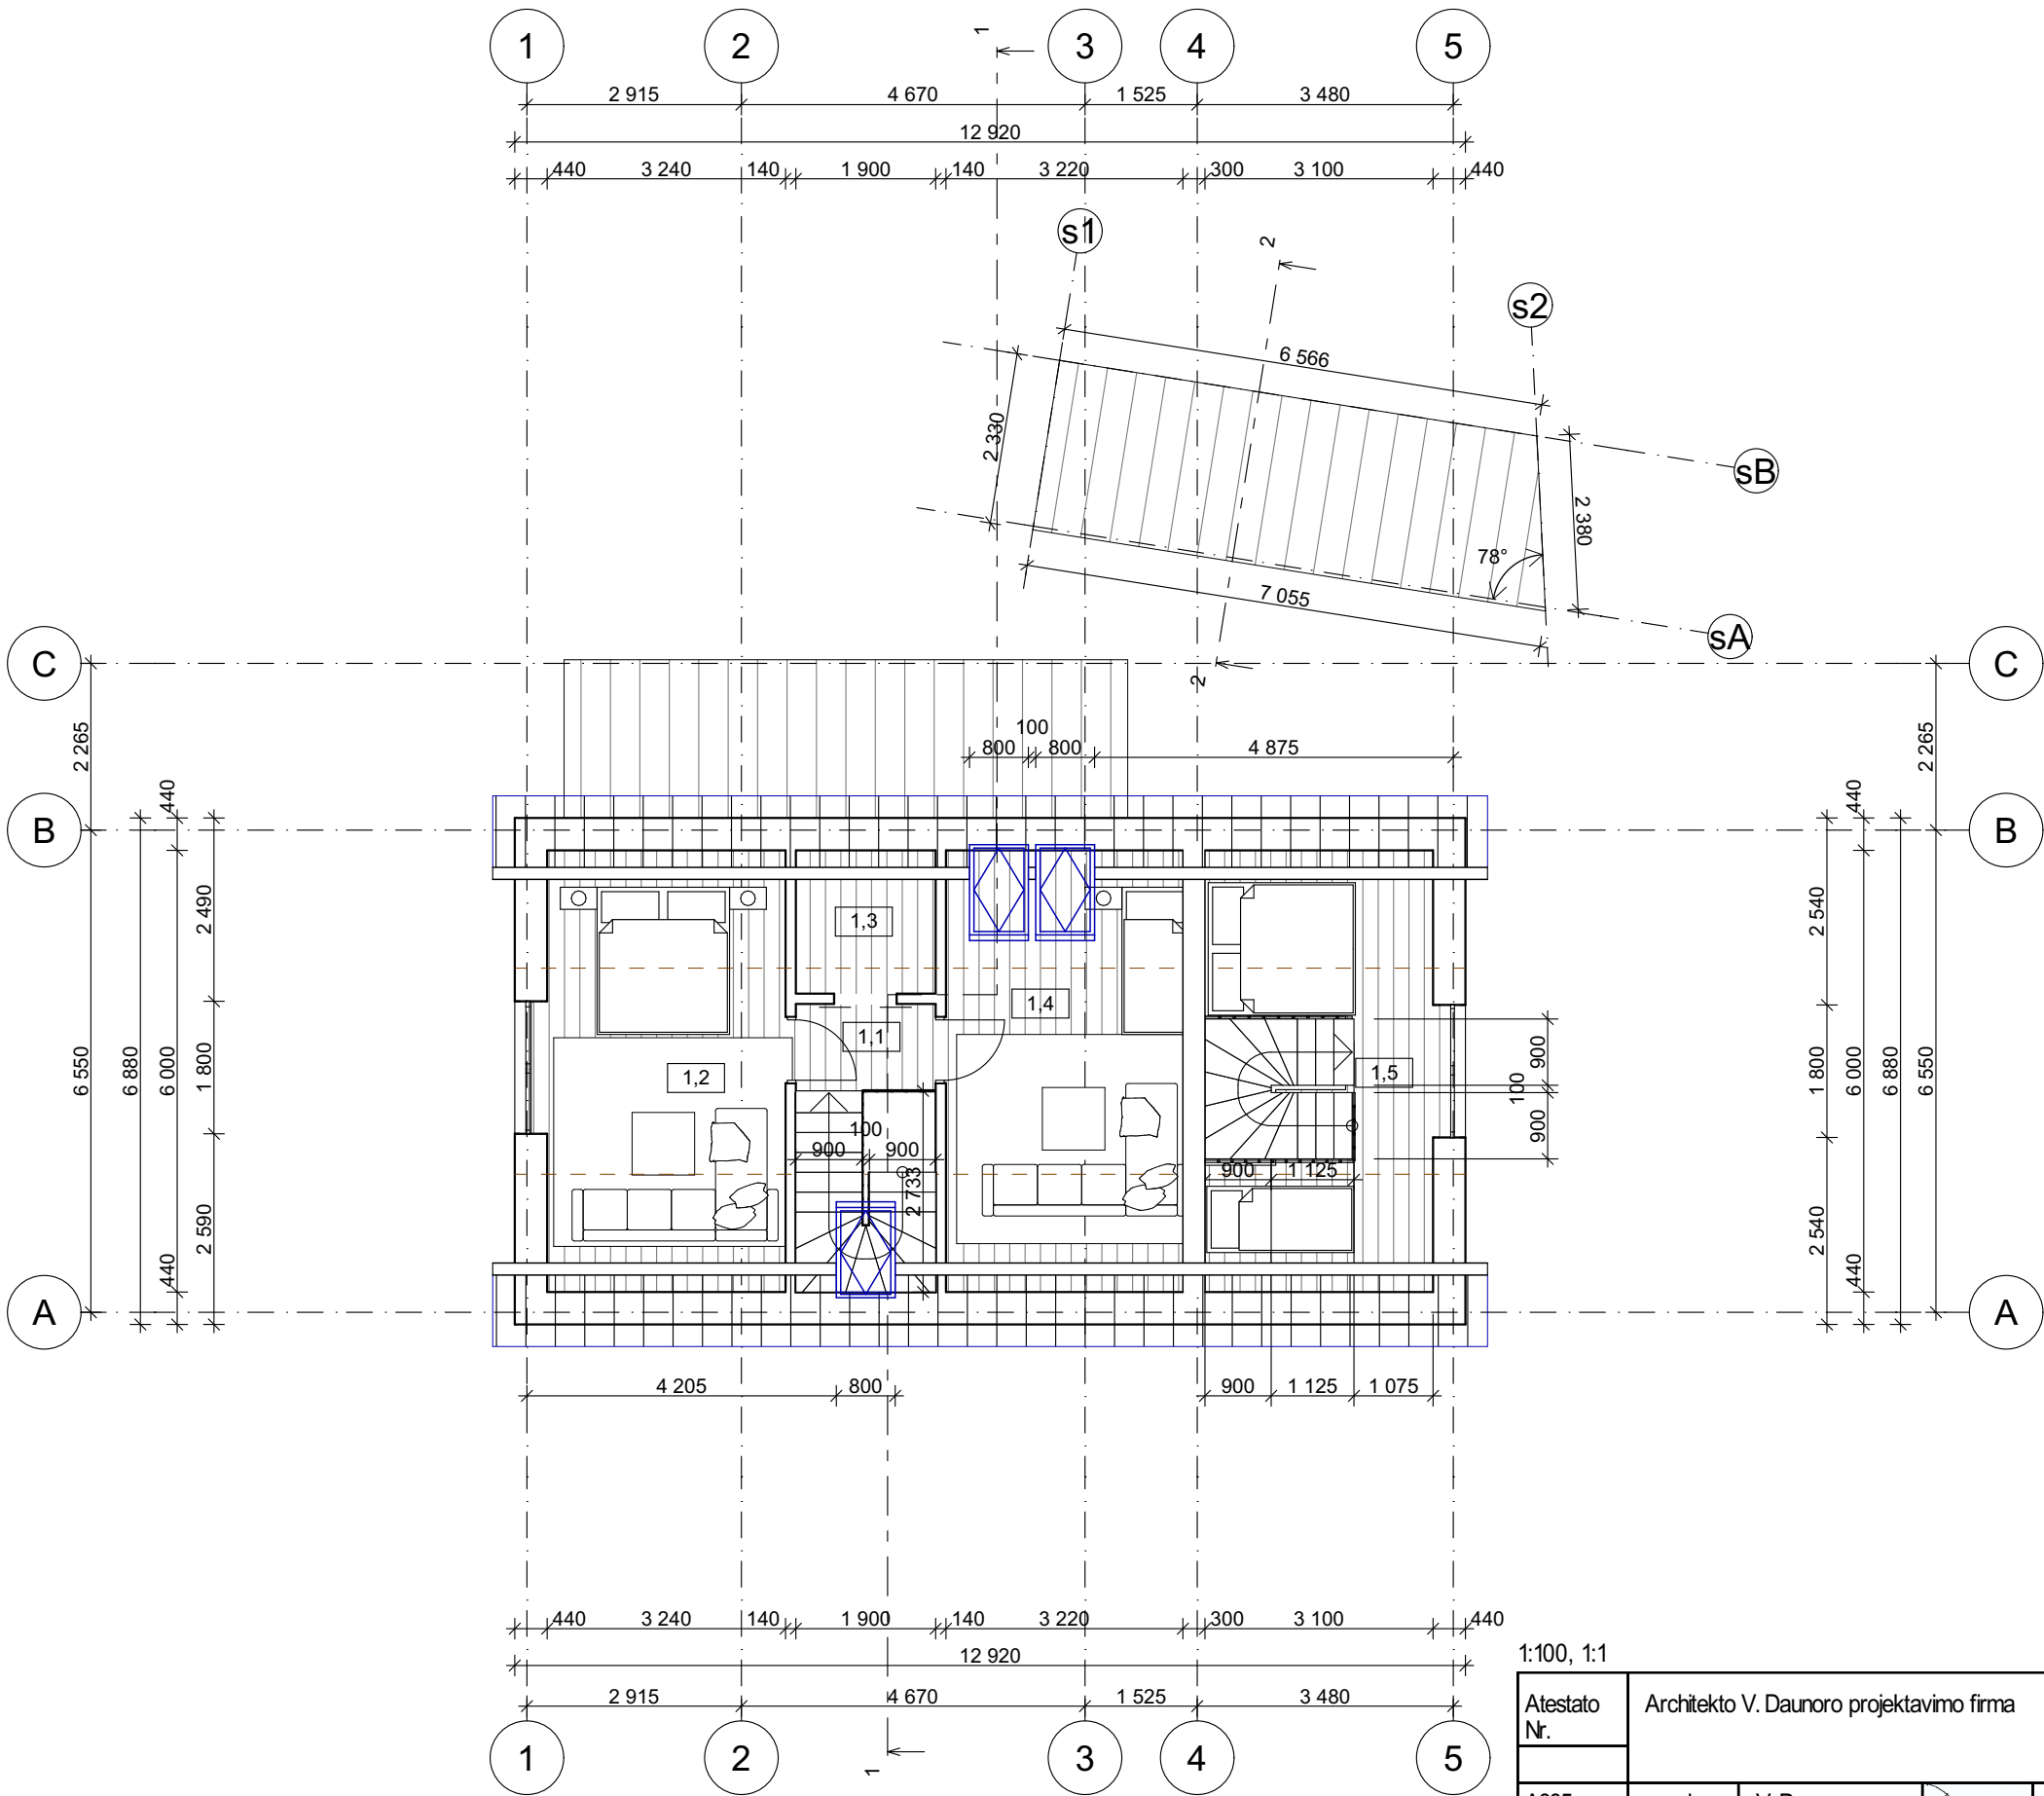

| mansardinio aukšto patalpų žiniaraštis |                      |          |
|----------------------------------------|----------------------|----------|
| Žymėjimas                              | Patalpos pavadinimas | plotas   |
| 1,1                                    | koridorius           | 2,24     |
| 1,2                                    | miegamasis           | 9,07     |
| 1,3                                    | drabužinė            | 0,66     |
| 1,4                                    | miegamasis           | 9,02     |
| 1,5                                    | kambarys             | 4,63     |
|                                        |                      | 25,62 m² |


1:100, 1:1

|              |                                          |             |  |            |   |   |       |
|--------------|------------------------------------------|-------------|--|------------|---|---|-------|
| Atestato Nr. | Architekto V. Daunoro projektavimo firma |             |  |            | Gyvenamosios paskirties (vieno buto) pastato Anykščių r.sav., Anykščių m., K. Donelaičio g. 4 rekonstravimo projektiniai pasiūlymai |   |       |
| A885         | arch.                                    | V. Daunoras |  | 2024-09-11 | Gyvenamasis namas<br>mansardinio aukšto planas su baldų ir įrengimų išdėstymu,                                                      |   | Laida |
| A885         | PV                                       | V. Daunoras |  | 2024-09-11 |   |   | 0     |
| TDP          | Statytojas: J.V., V.V.                   |             |  |            | 2408-1-5-TDP-SA   |   | Lapas |
|              |                                          |             |  |            |   |   | Lapų  |
|              |                                          |             |  |            |   | 5 | 13    |

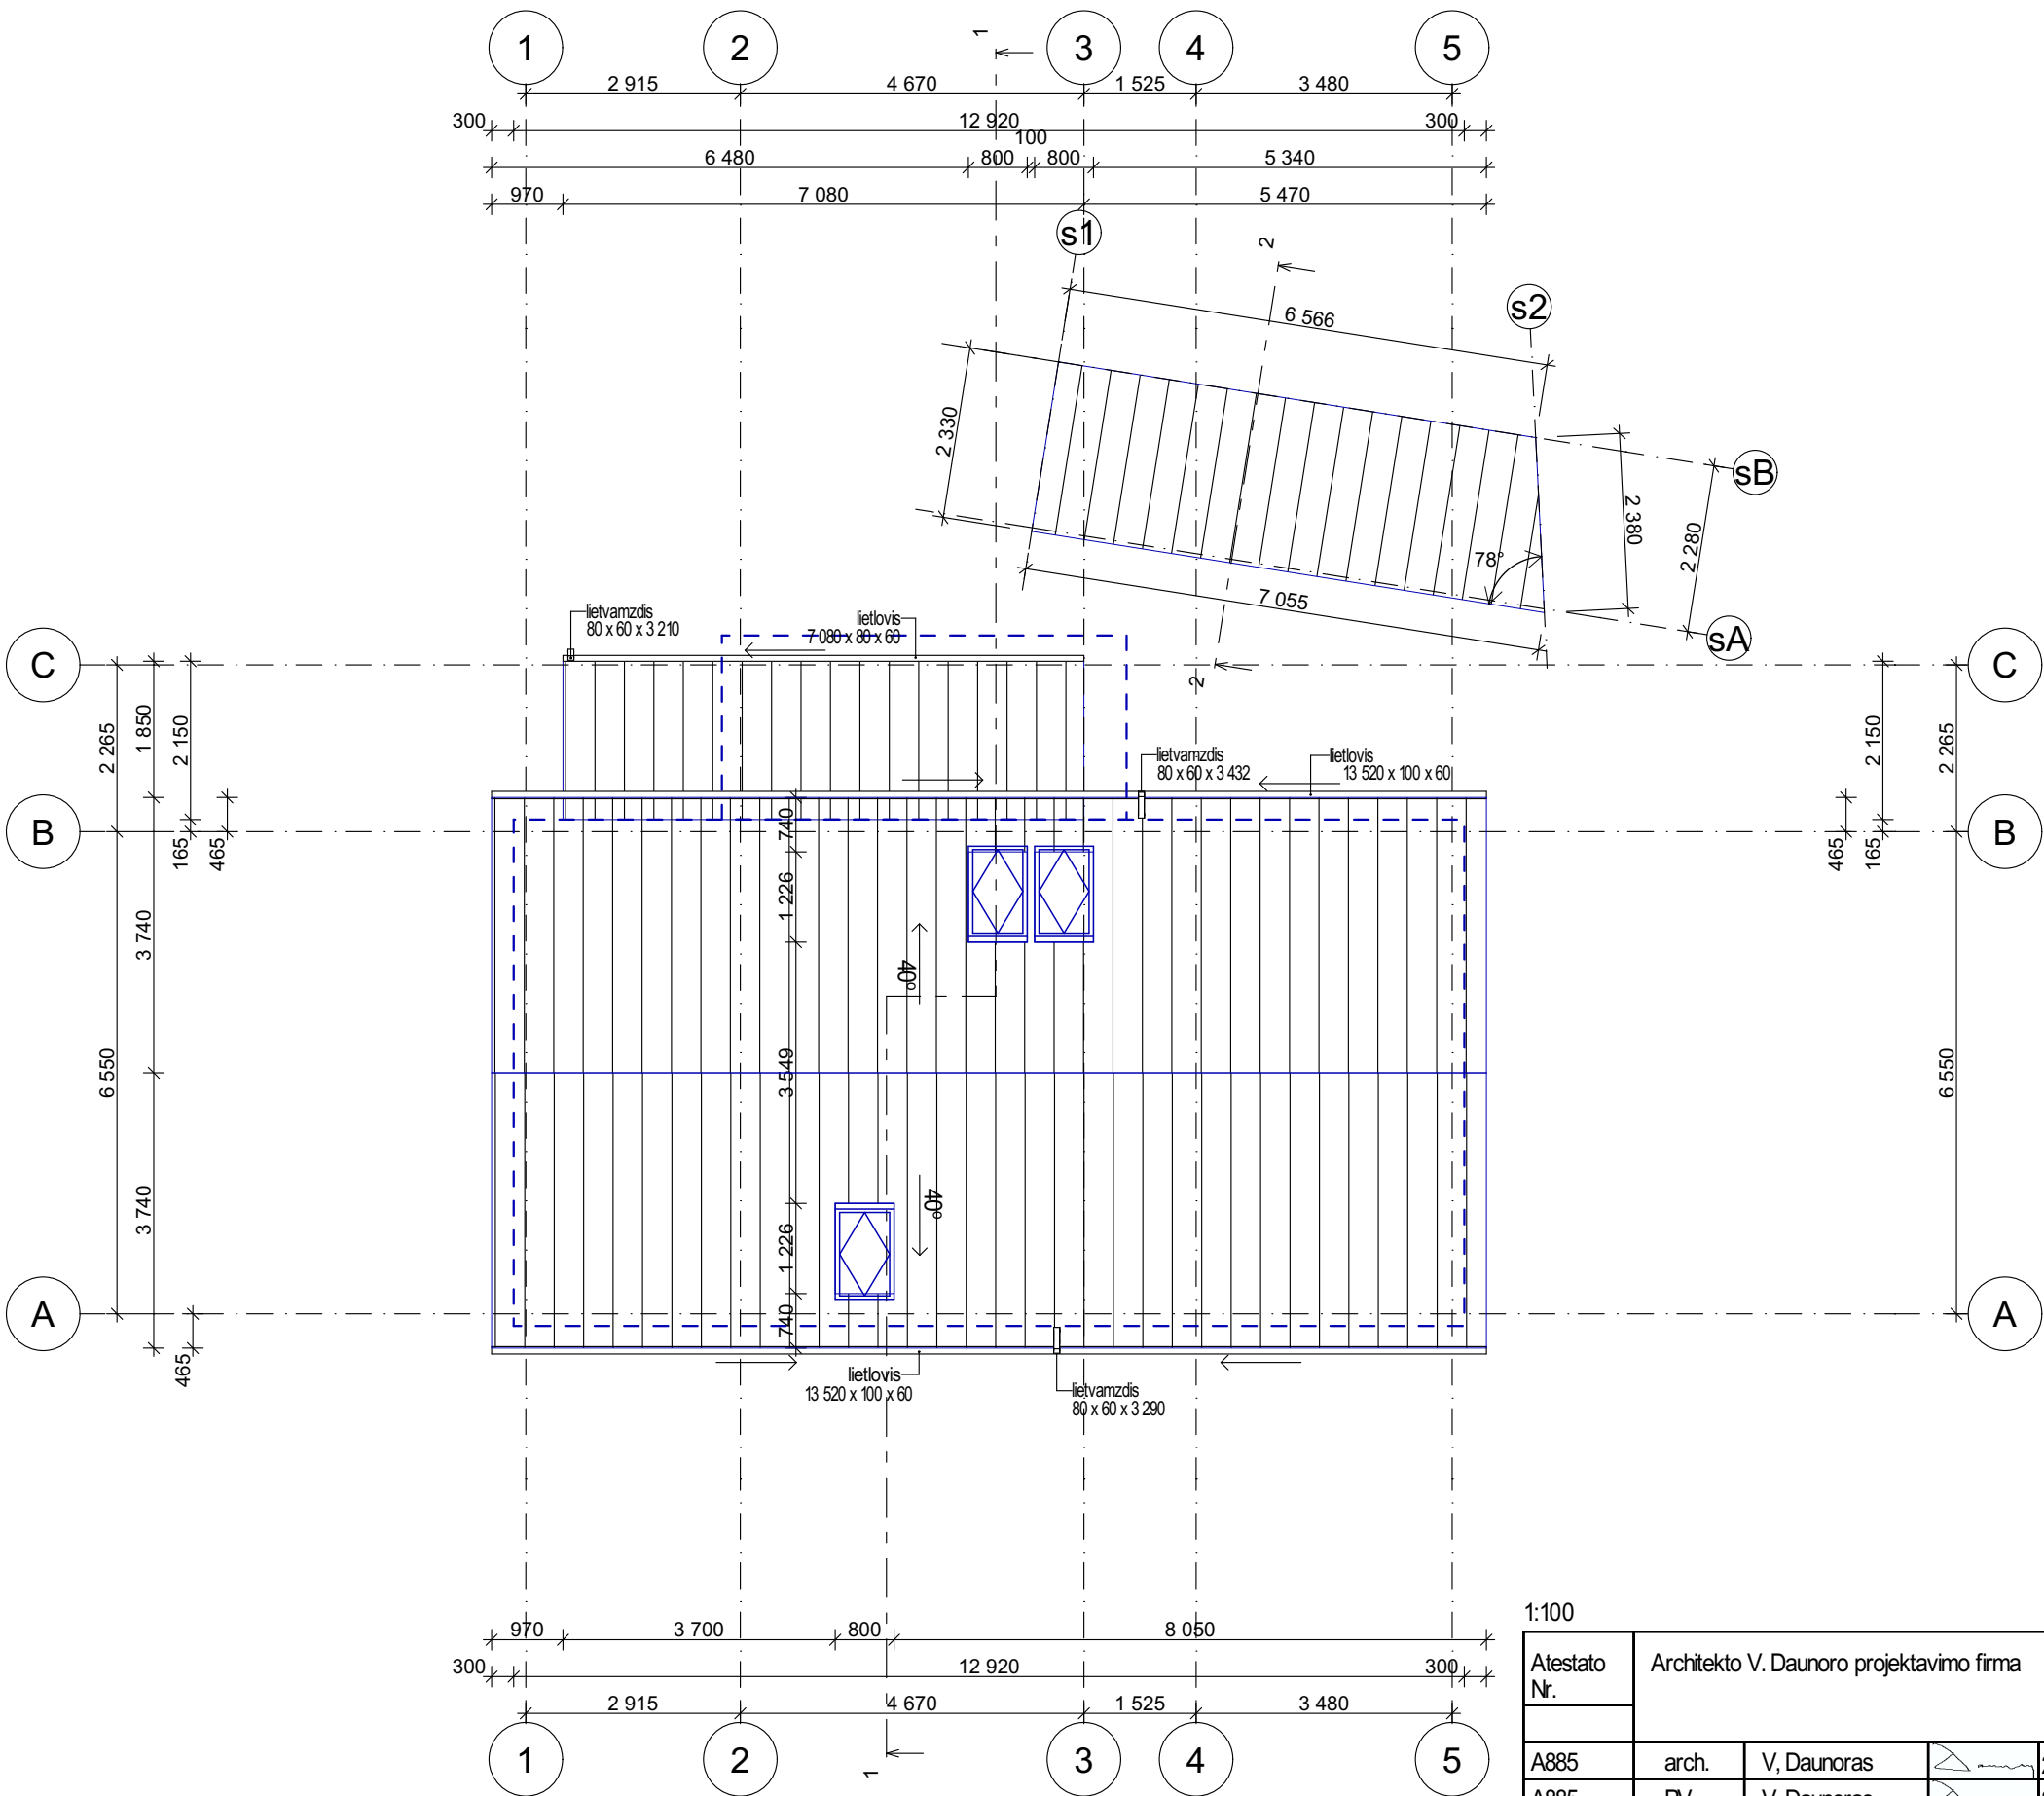

1:100

|              |                                          |             |                                                                                       |            |   |  |       |      |
|--------------|------------------------------------------|-------------|---------------------------------------------------------------------------------------|------------|---|--|-------|------|
| Atestato Nr. | Architekto V. Daunoro projektavimo firma |             |                                                                                       |            | Gyvenamosios paskirties (vieno buto) pastato Anykščių r.sav., Anykščių m., K. Donelaičio g. 4 rekonstravimo projektiniai pasiūlymai |  |       |      |
| A885         | arch.                                    | V, Daunoras |  | 2024-09-11 | Gyvenamasis namas<br>stogo planas                                                                                                   |  | Laida |      |
| A885         | PV                                       | V, Daunoras |  | 2024-09-11 |   |  | 0     |      |
|              |                                          |             |                                                                                       |            |   |  |       |      |
| TDP          | Statytojas: J.V., V.V.                   |             |                                                                                       |            | 2408-1-6-TDP-SA   |  | Lapas | Lapy |
|              |                                          |             |                                                                                       |            |   |  | 6     | 13   |

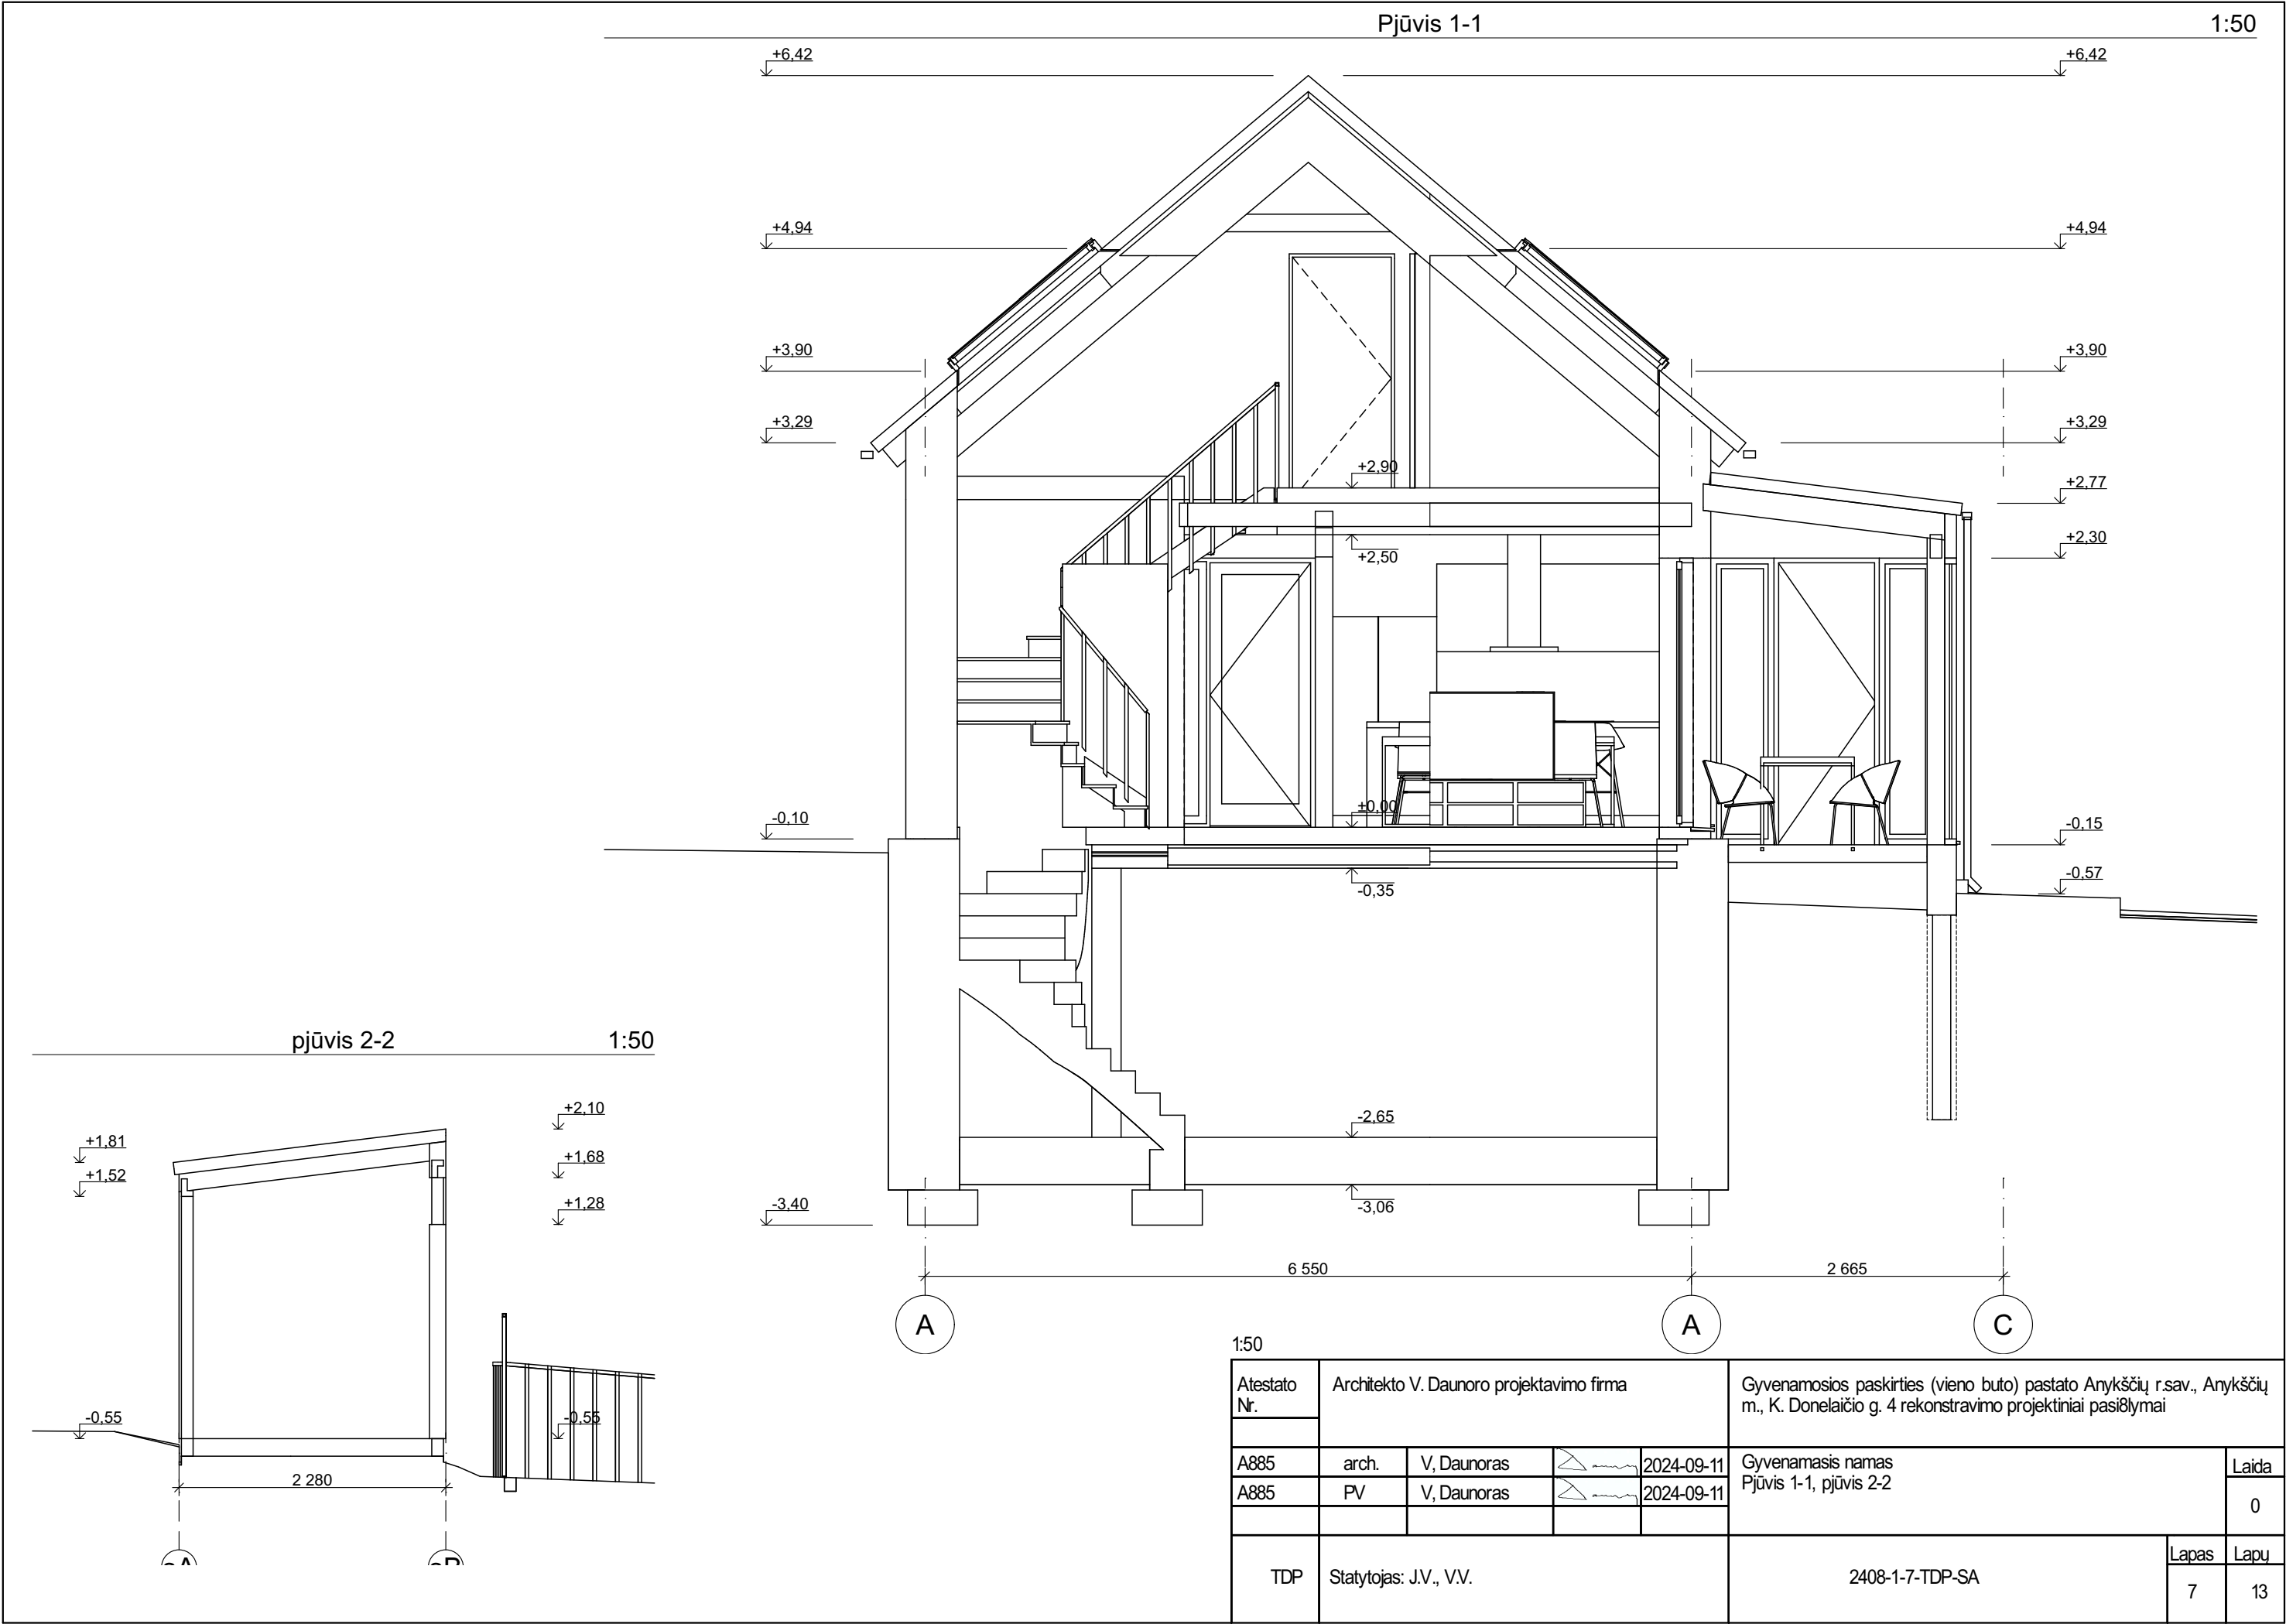

Fasadas 1-5

1:50



1:50, 1:100

| FASADŲ APDAILIOS LENTELĖ                            |  |                                                                      |
|-----------------------------------------------------|--|----------------------------------------------------------------------|
| Cokolis                                             |  | Tinkavimas, dažymas. Spalva RAL 7039                                 |
| Sienos                                              |  | Ventiliuojamas fasadas, apdaila medinės dailylentės. Spalva RAL 7039 |
| Stogas                                              |  | Rukki „Classic“ plieno lakštai. Spalva Antracito                     |
| Durys, langai                                       |  | Mediniai. Rėmų spalva RAL 7022                                       |
| Išorės mediniai paviršiai (kolonos, stulos, gegnės) |  | Spalva RAL 7022                                                      |

|              |                                          |             |  |            |   |  |       |
|--------------|------------------------------------------|-------------|--|------------|---|--|-------|
| Atestato Nr. | Architekto V. Daunoro projektavimo firma |             |  |            | Gyvenamosios paskirties (vieno buto) pastato Anykščių r.sav., Anykščių m., K. Donelaičio g. 4 rekonstravimo projektiniai pasiūlymai |  |       |
| A885         | arch.                                    | V. Daunoras |  | 2024-09-11 | Gyvenamasis namas<br>Fasadas 1-5,                                                                                                   |  | Laida |
| A885         | PV                                       | V. Daunoras |  | 2024-09-11 |   |  | 0     |
| TDP          | Statytojas: J.V., V.V.                   |             |  |            | 2408-1-8-TDP-SA   |  | Lapas |
|              |                                          |             |  |            |   |  | Lapų  |
|              |                                          |             |  |            | 8   |  | 13    |



| FASADŲ APDAILIOS LENTELĖ                            |  |                                                                      |
|-----------------------------------------------------|--|----------------------------------------------------------------------|
| Cokolis                                             |  | Tinkavimas, dažymas. Spalva RAL 7039                                 |
| Sienos                                              |  | Ventiliuojamas fasadas, apdaila medinės dailylentės. Spalva RAL 7039 |
| Stogas                                              |  | Rukki „Classic“ plieno lakštai. Spalva Antracito                     |
| Durys, langai                                       |  | Mediniai. Rėmų spalva RAL 7022                                       |
| Išorės mediniai paviršiai (kolonos, stulos, geonės) |  | Spalva RAL 7022                                                      |

1:50, 1:100


|              |                                          |             |  |            |   |  |       |
|--------------|------------------------------------------|-------------|--|------------|---|--|-------|
| Atestato Nr. | Architekto V. Daunoro projektavimo firma |             |  |            | Gyvenamosios paskirties (vieno buto) pastato Anykščių r.sav., Anykščių m., K. Donelaičio g. 4 rekonstravimo projektiniai pasiūlymai |  |       |
| A885         | arch.                                    | V. Daunoras |  | 2024-09-11 | Gyvenamasis namas<br>Fasadas 5-1,                                                                                                   |  | Laida |
| A885         | PV                                       | V. Daunoras |  | 2024-09-11 |   |  | 0     |
| TDP          | Statytojas: J.V., V.V.                   |             |  |            | 2408-1-9-TDP-SA   |  | Lapas |
|              |                                          |             |  |            |   |  | 9     |
|              |                                          |             |  |            |   |  | Lapų  |
|              |                                          |             |  |            |   |  | 13    |



| FASADŲ APDAILOS LENTELĖ                             |  |                                                                      |
|-----------------------------------------------------|--|----------------------------------------------------------------------|
| Cokolis                                             |  | Tinkavimas, dažymas. Spalva RAL 7039                                 |
| Sienos                                              |  | Ventiliuojamas fasadas, apdaila medinės dailylentės. Spalva RAL 7039 |
| Stogas                                              |  | Rukki „Classic“ pilno lakštai. Spalva Antracito                      |
| Durys, langai                                       |  | Mediniai. Rėmų spalva RAL 7022                                       |
| Išorės mediniai paviršiai (kolonos, stulos, geosės) |  | Spalva RAL 7022                                                      |

1:50, 1:100


|              |                                          |             |  |            |   |    |       |
|--------------|------------------------------------------|-------------|--|------------|---|----|-------|
| Atestato Nr. | Architekto V. Daunoro projektavimo firma |             |  |            | Gyvenamosios paskirties (vieno buto) pastato Anykščių r.sav., Anykščių m., K. Donelaičio g. 4 rekonstravimo projektiniai pasiūlymai |    |       |
| A885         | arch.                                    | V. Daunoras |  | 2024-09-11 | Gyvenamasis namas fasadas A-C,   |    | Laida |
| A885         | PV                                       | V. Daunoras |  | 2024-09-11 |   |    | 0     |
| TDP          | Statytojas: J.V., V.V.                   |             |  |            | 2408-1-10-TDP-SA   |    | Lapas |
|              |                                          |             |  |            |   |    | Lapų  |
|              |                                          |             |  |            |   | 10 | 13    |

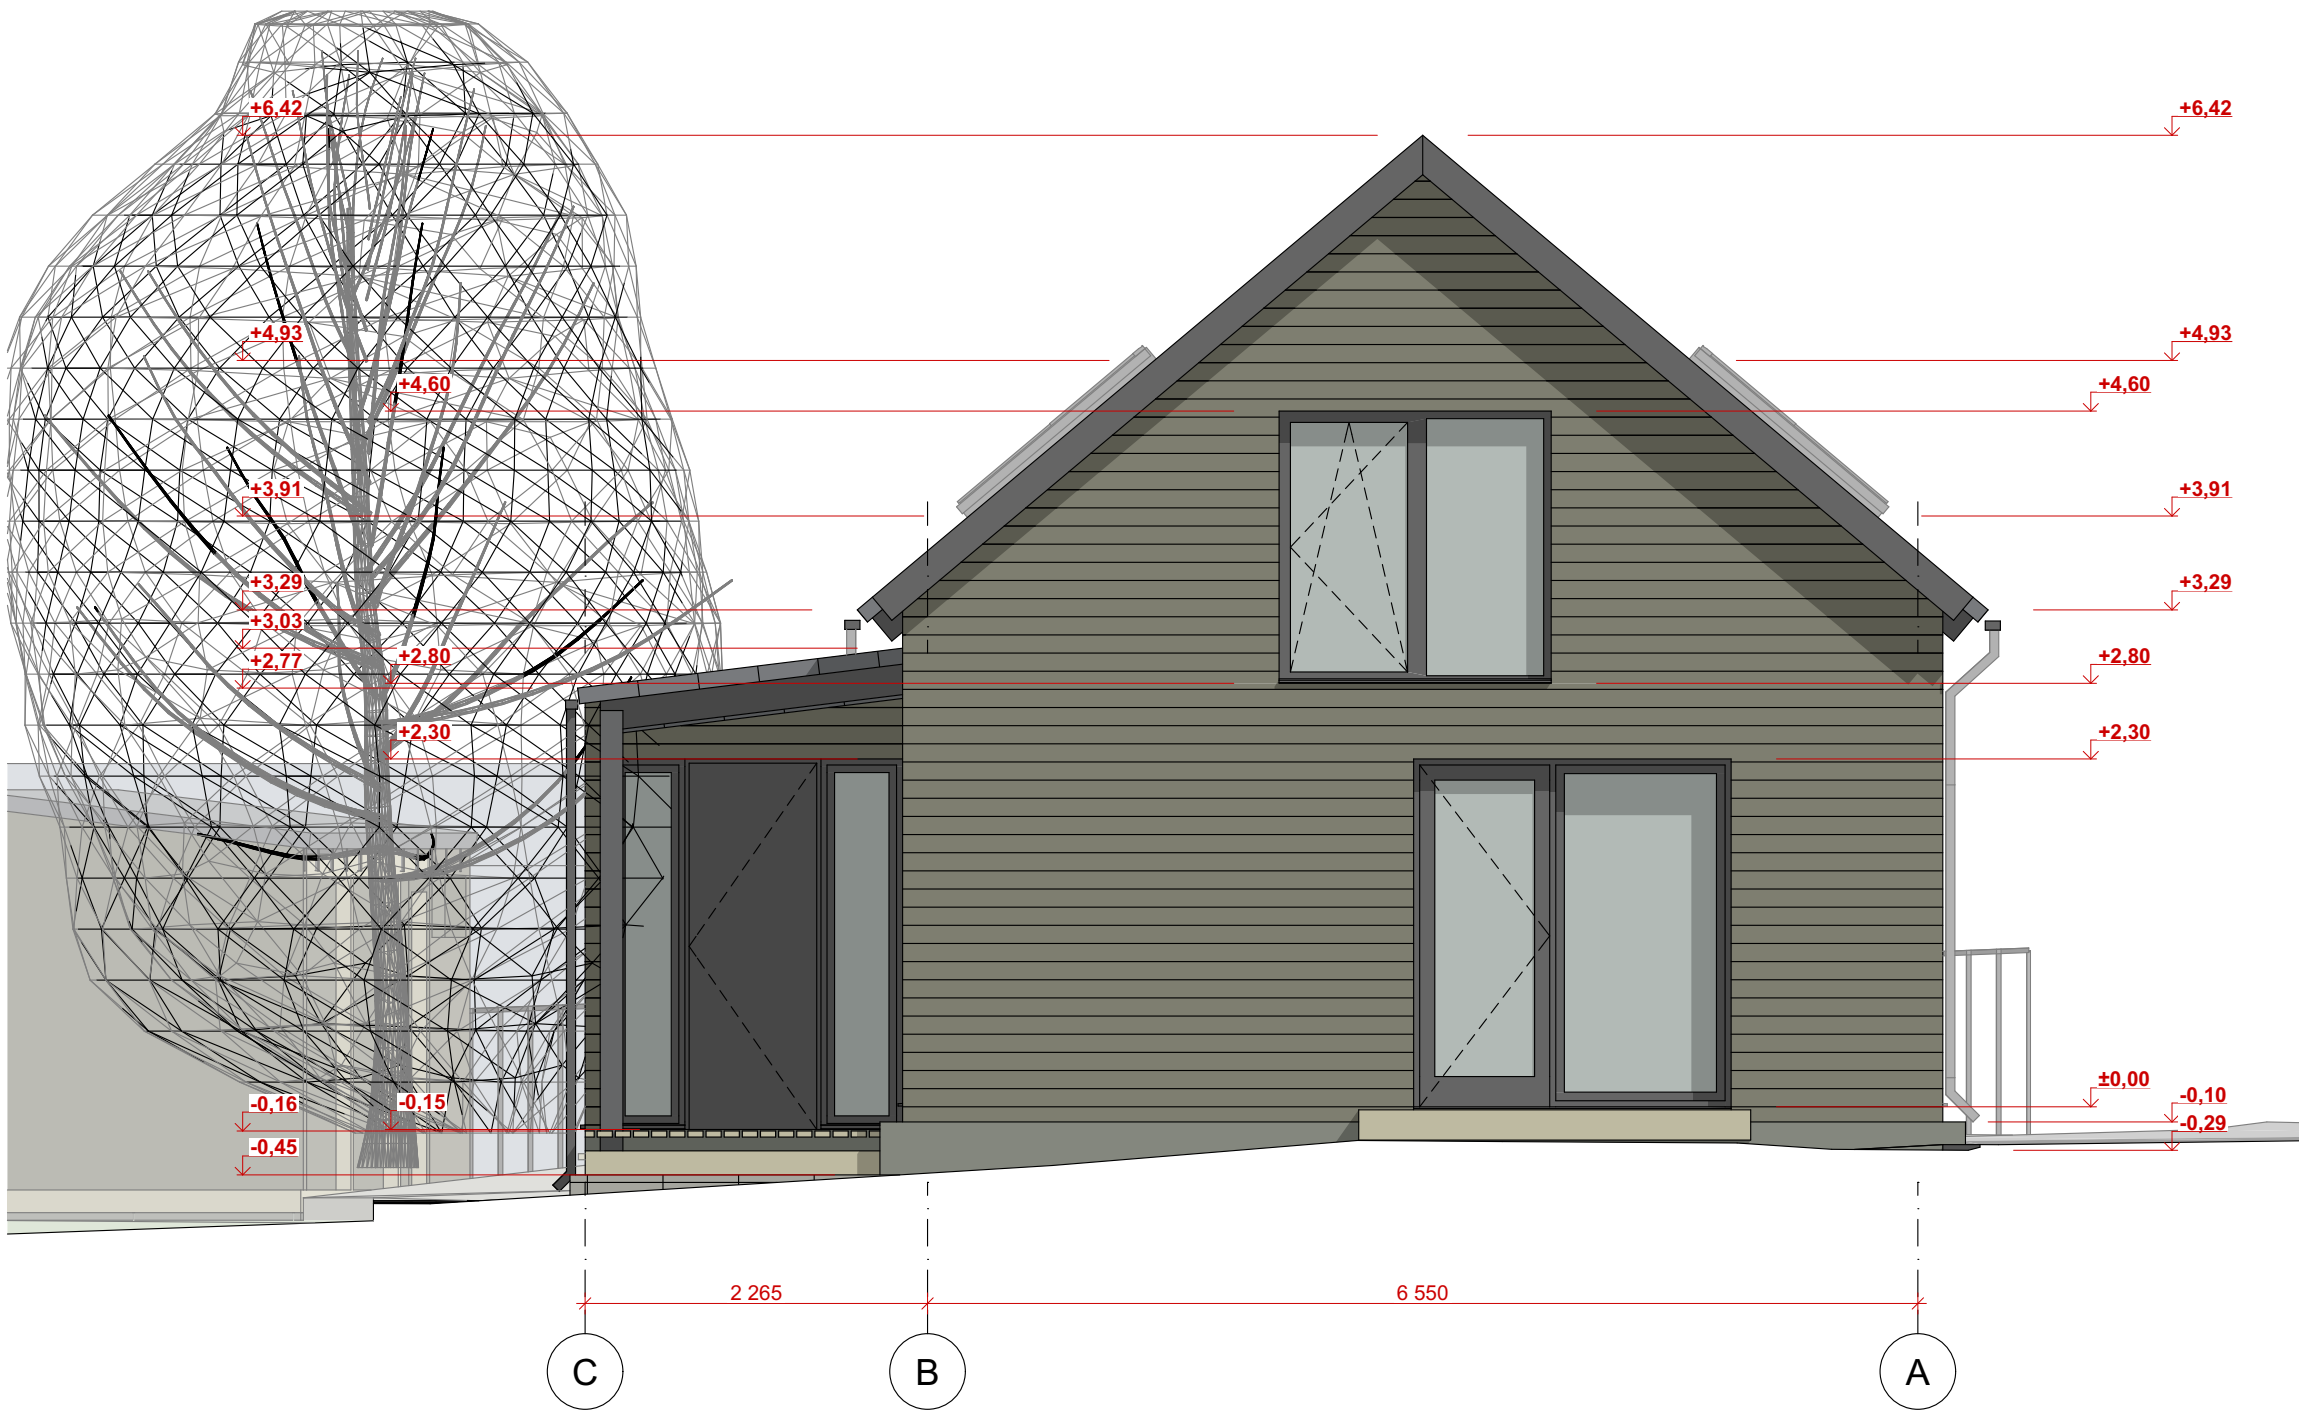

| FASADŲ APDAILIOS LENTELĖ                             |  |                                                                      |
|------------------------------------------------------|--|----------------------------------------------------------------------|
| Cokolis                                              |  | Tinkavimas, dažymas. Spalva RAL 7039                                 |
| Sienos                                               |  | Ventiliuojamas fasadas, apdaila medinės dailylentės. Spalva RAL 7039 |
| Stogas                                               |  | Rukki „Classic“ plieno lakštai. Spalva Antracito                     |
| Durys, langai                                        |  | Mediniai. Rėmų spalva RAL 7022                                       |
| Išorės mediniai paviršiai (kolonos, stiegos, geonės) |  | Spalva RAL 7022                                                      |


1:50, 1:100

|              |                                          |             |  |            |   |    |       |
|--------------|------------------------------------------|-------------|--|------------|---|----|-------|
| Atestato Nr. | Architekto V. Daunoro projektavimo firma |             |  |            | Gyvenamosios paskirties (vieno buto) pastato Anykščių r.sav., Anykščių m., K. Donelaičio g. 4 rekonstravimo projektiniai pasiūlymai |    |       |
| A885         | arch.                                    | V, Daunoras |  | 2024-09-11 | Gyvenamasis namas fasadas C-A,   |    | Laida |
| A885         | PV                                       | V, Daunoras |  | 2024-09-11 |   |    | 0     |
| TDP          | Statytojas: J.V., V.V.                   |             |  |            | 2408-1-11-TDP-SA   |    | Lapas |
|              |                                          |             |  |            |   |    | Lapy  |
|              |                                          |             |  |            |   | 11 | 13    |

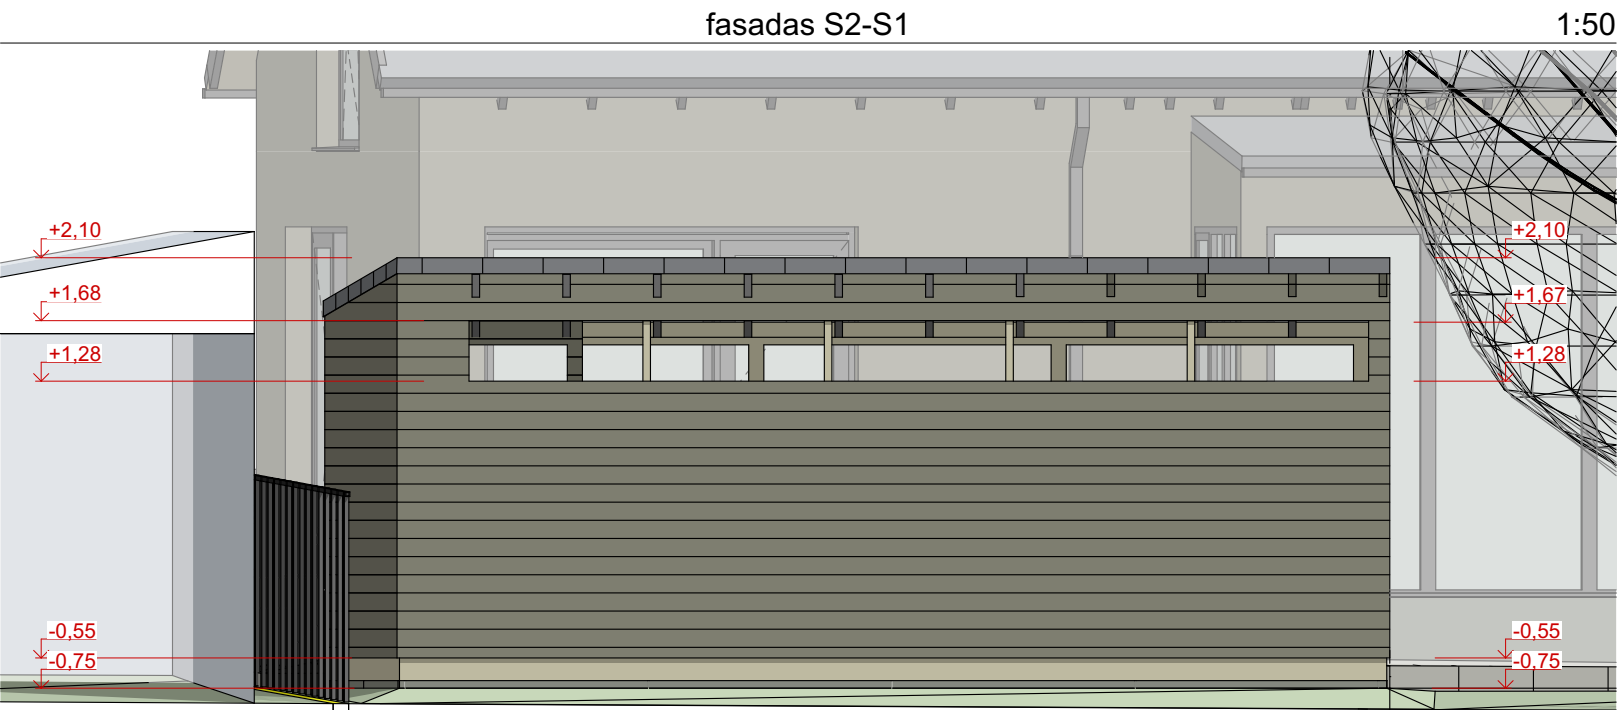


fasadas S2-S1

1:50

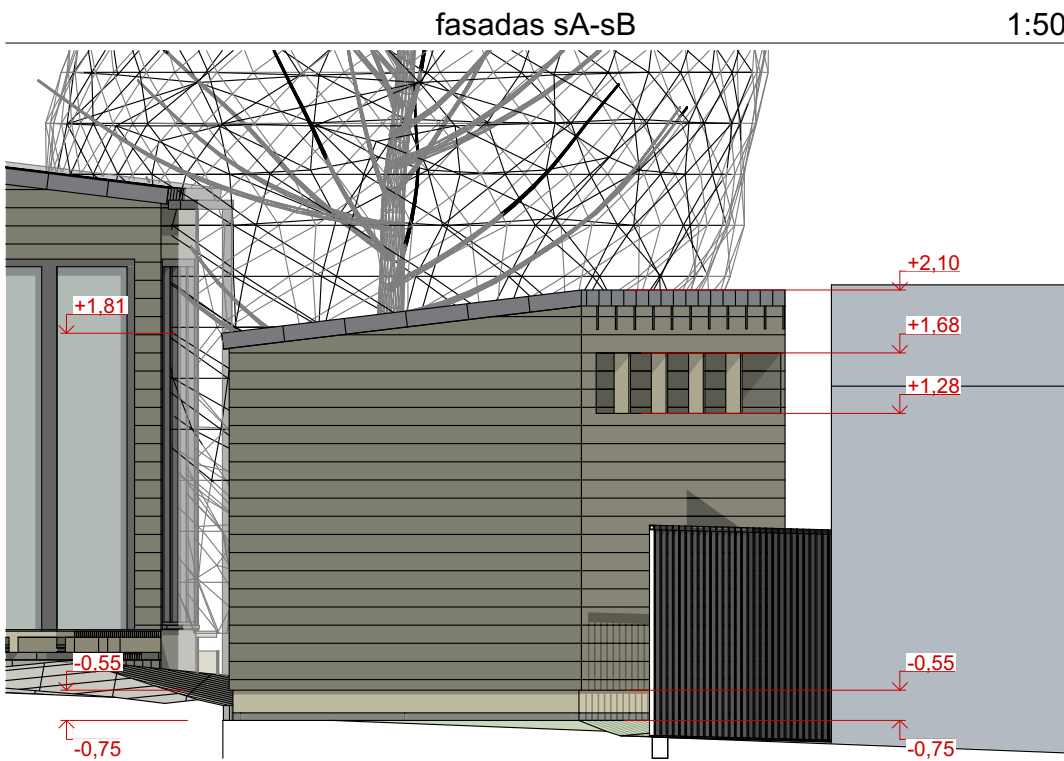


fasadas sA-sB

1:50

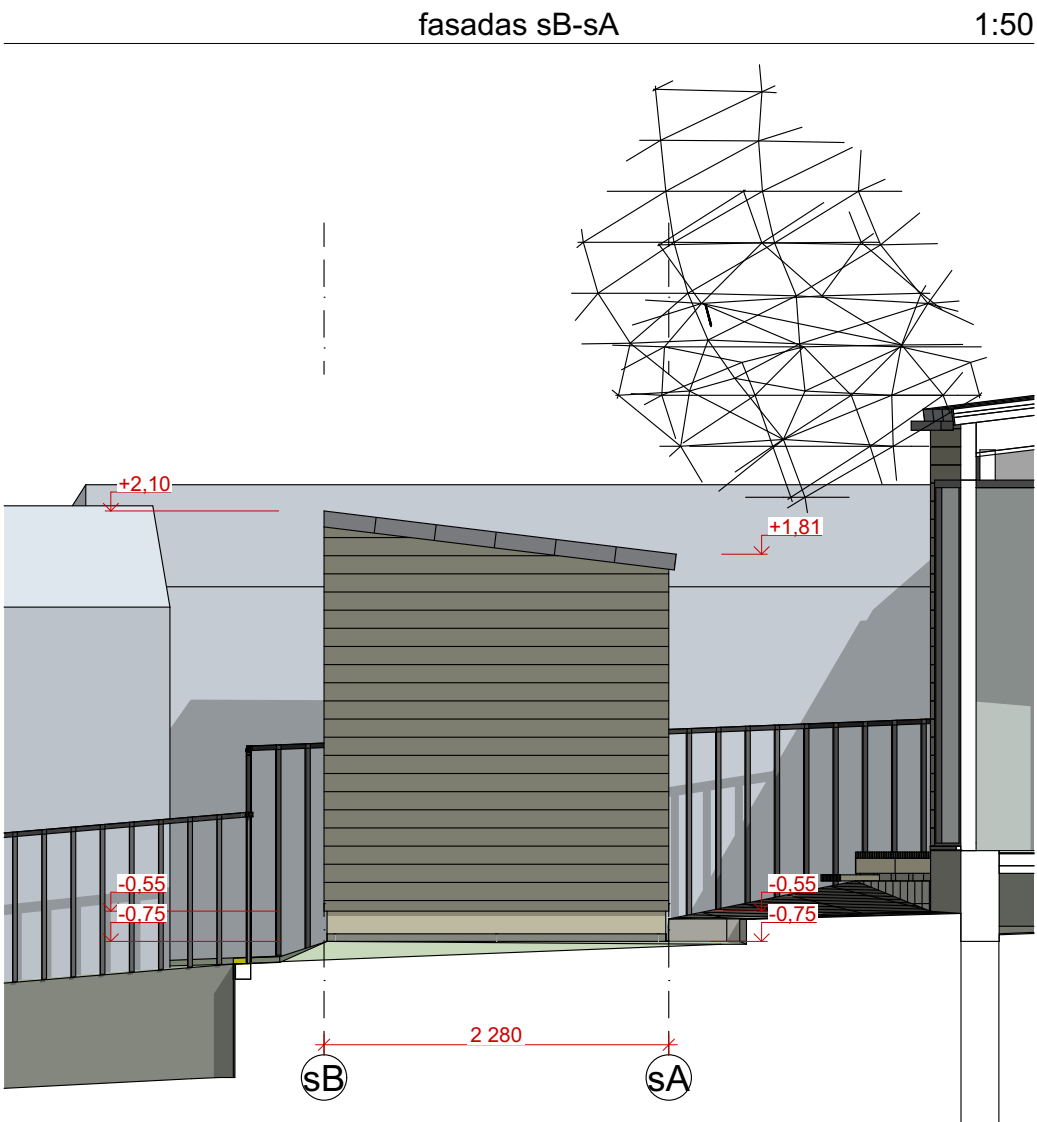

fasadas sB-sA

1:50

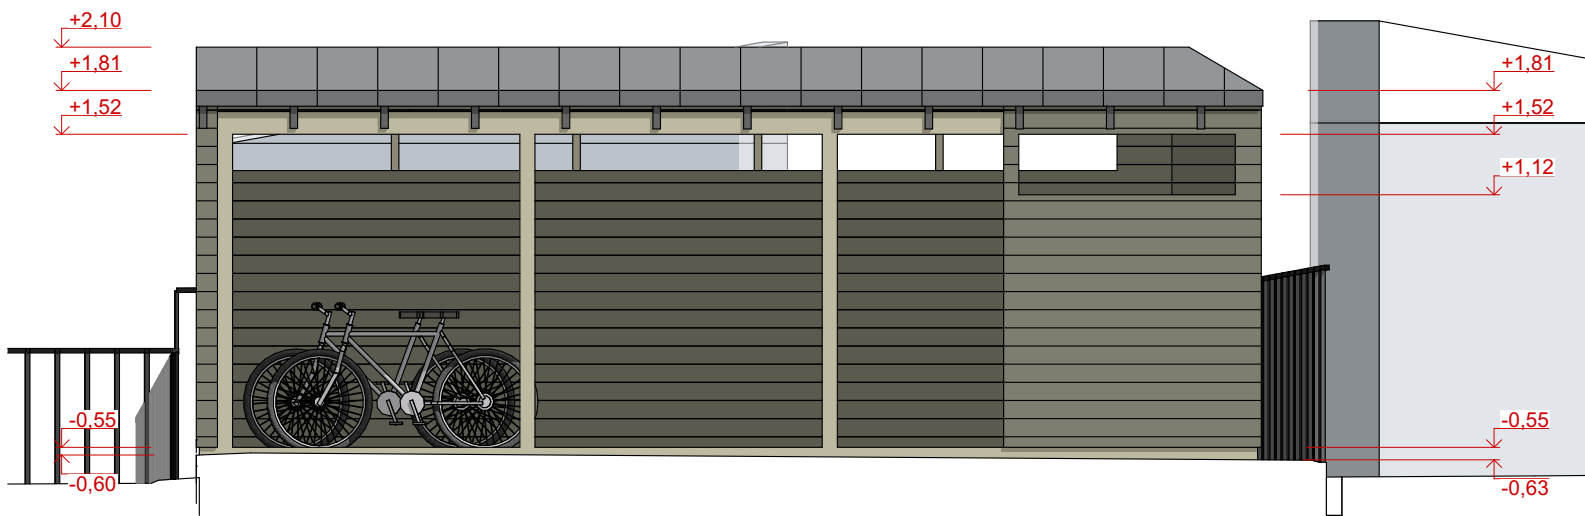


fasadas s1-s2

1:50

1:50, 1:100

|                 |                        |                                          |                                                                                       |            |   |  |  |       |      |
|-----------------|------------------------|------------------------------------------|---------------------------------------------------------------------------------------|------------|---|--|--|-------|------|
| Atestato<br>Nr. |                        | Architekto V. Daunoro projektavimo firma |                                                                                       |            | Gyvenamosios paskirties (vieno buto) pastato Anykščių r.sav., Anykščių m., K. Donelaičio g. 4 rekonstravimo projektiniai pasiūlymai |  |  |       |      |
|                 |                        |                                          |                                                                                       |            |   |  |  |       |      |
| A885            | arch.                  | V. Daunoras                              |  | 2024-09-11 | Gyvenamasis namas<br>fasadas S2-S1, fasadas s1-s2, fasadas sB-sA, fasadas sA-sB,                                                    |  |  | Laida |      |
| A885            | PV                     | V. Daunoras                              |  | 2024-09-11 |   |  |  | 0     |      |
|                 |                        |                                          |                                                                                       |            |   |  |  |       |      |
| TDP             | Statytojas: J.V., V.V. |                                          |                                                                                       |            | 2408-1-12-TDP-SA   |  |  | Lapas | Lapų |
|                 |                        |                                          |                                                                                       |            |   |  |  | 12    | 13   |

| FASADŲ APDAILOS LENTELĖ                              |                                                                                       |                                                                      |
|------------------------------------------------------|---------------------------------------------------------------------------------------|----------------------------------------------------------------------|
| Cokolis                                              |  | Tinkavimas, dažymas. Spalva RAL 7039                                 |
| Sienos                                               |  | Ventiliuojamas fasadas, apdaila medinės dailylentės. Spalva RAL 7039 |
| Stogas                                               |  | Rukki „Classic“ plieno lakštai. Spalva Antracito                     |
| Durys, langai                                        |  | Mediniai. Rėmų spalva RAL 7022                                       |
| Išorės mediniai paviršiai (kolonos, stulpai, gegnės) |  | Spalva RAL 7022                                                      |

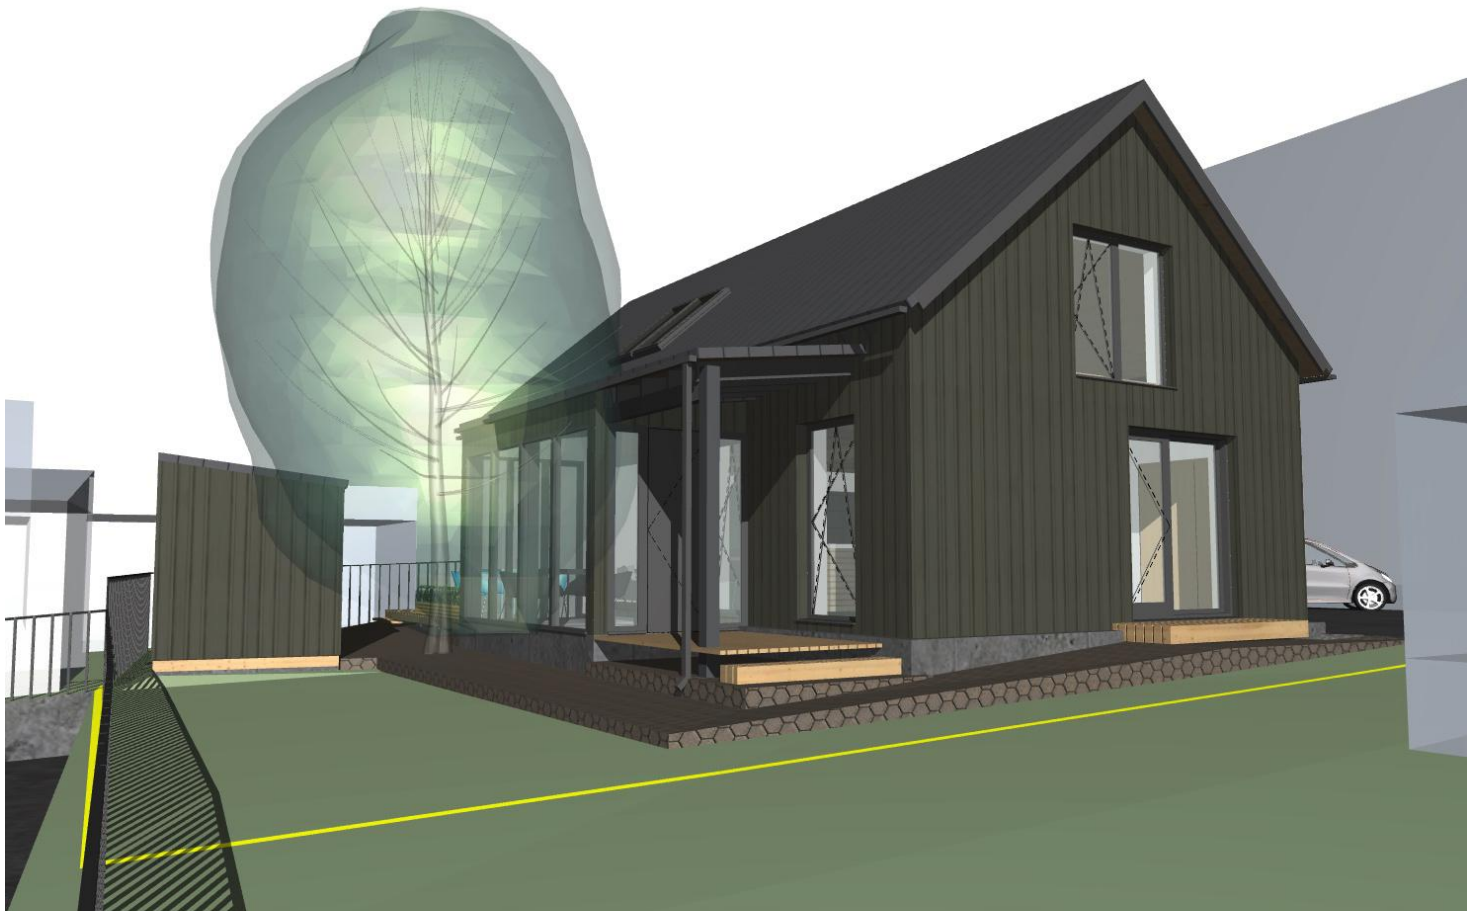

1:135,14

|                 |                                          |             |                                                                                       |            |   |  |       |
|-----------------|------------------------------------------|-------------|---------------------------------------------------------------------------------------|------------|---|--|-------|
| Atestato<br>Nr. | Architekto V. Daunoro projektavimo firma |             |                                                                                       |            | Gyvenamosios paskirties (vieno buto) pastato Anykščių r.sav., Anykščių m., K. Donelaičio g. 4 rekonstravimo projektiniai pasiūlymai |  |       |
|                 |                                          |             |                                                                                       |            |   |  |       |
| A885            | arch.                                    | V, Daunoras |  | 2024-09-11 | Gyvenamasis namas<br>vizualizacijos                                                                                                 |  | Laida |
| A885            | PV                                       | V, Daunoras |  | 2024-09-11 |   |  | 0     |
|                 |                                          |             |                                                                                       |            |   |  |       |
| TDP             | Statytojas: J.V., V.V.                   |             |                                                                                       |            | 2408-1-13-TDP-SA   |  | Lapas |
|                 |                                          |             |                                                                                       |            |   |  | 13    |
|                 |                                          |             |                                                                                       |            |   |  | Lapy  |
|                 |                                          |             |                                                                                       |            |   |  | 13    |
|                 |                                          |             |                                                                                       |            |   |  | 13    |