


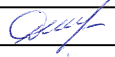


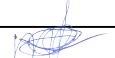

0	2024			VIEŠINIMUI	
LAIDA	IŠLEIDIMO DATA			LAIDOS STATUSAS. KEITIMO PRIEŽASTIS (JEI TAIKOMA)	
Atestato Nr.		MB „Statybinis aukštis“ Tilžės g. 170-333, LT-276296 Šiauliai Mob. Tel.: 8 601 88978 El. p.: vozbutedaiva@gmail.com		OBJEKTAS Sandėliavimo paskirties pastato ir inžinerinių statinių (dviejų bokštų, stoginės), Anykščių r. sav., Viešintų sen., Viešintų k., Bilėnų g. 15 statybos projektiniai pasiūlymai	
35973	PV	D. Vozbutė		VIZUALIZACIJA	Laida
A2136	SP PDV	K. Murauskas			0
-	Proj.	M. Kupčiūnas			
LT	Užsakovas (statytojas): D. A. ir G. A.			23114-01-TDP-PP.B-01	Lapas Lapų
				1	1

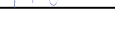

0	2024			VIEŠINIMUI	
LAIDA	IŠLEIDIMO DATA			LAIDOS STATUSAS. KEITIMO PRIEŽASTIS (JEI TAIKOMA)	
Atestato Nr.		MB „Statybinis aukštis“ Tilžės g. 170-333, LT-276296 Šiauliai Mob. Tel.: 8 601 88978 El. p.: vozbutedaiva@gmail.com		OBJEKTAS Sandėliavimo paskirties pastato ir inžinerinių statinių (dvių bokštų, stoginės), Anykščių r. sav., Viešintų sen., Viešintų k., Bilėnų g. 15 statybos projektiniai pasiūlymai	
35973	PV	D. Vozbutė		VIZUALIZACIJA	Laida
A2136	SP PDV	K. Murauskas			0
-	Proj.	M. Kupčiūnas			
LT	Užsakovas (statytojas): D. A. ir G. A.			23114-01-TDP-PP.B-01	Lapas Lapų
				1	1

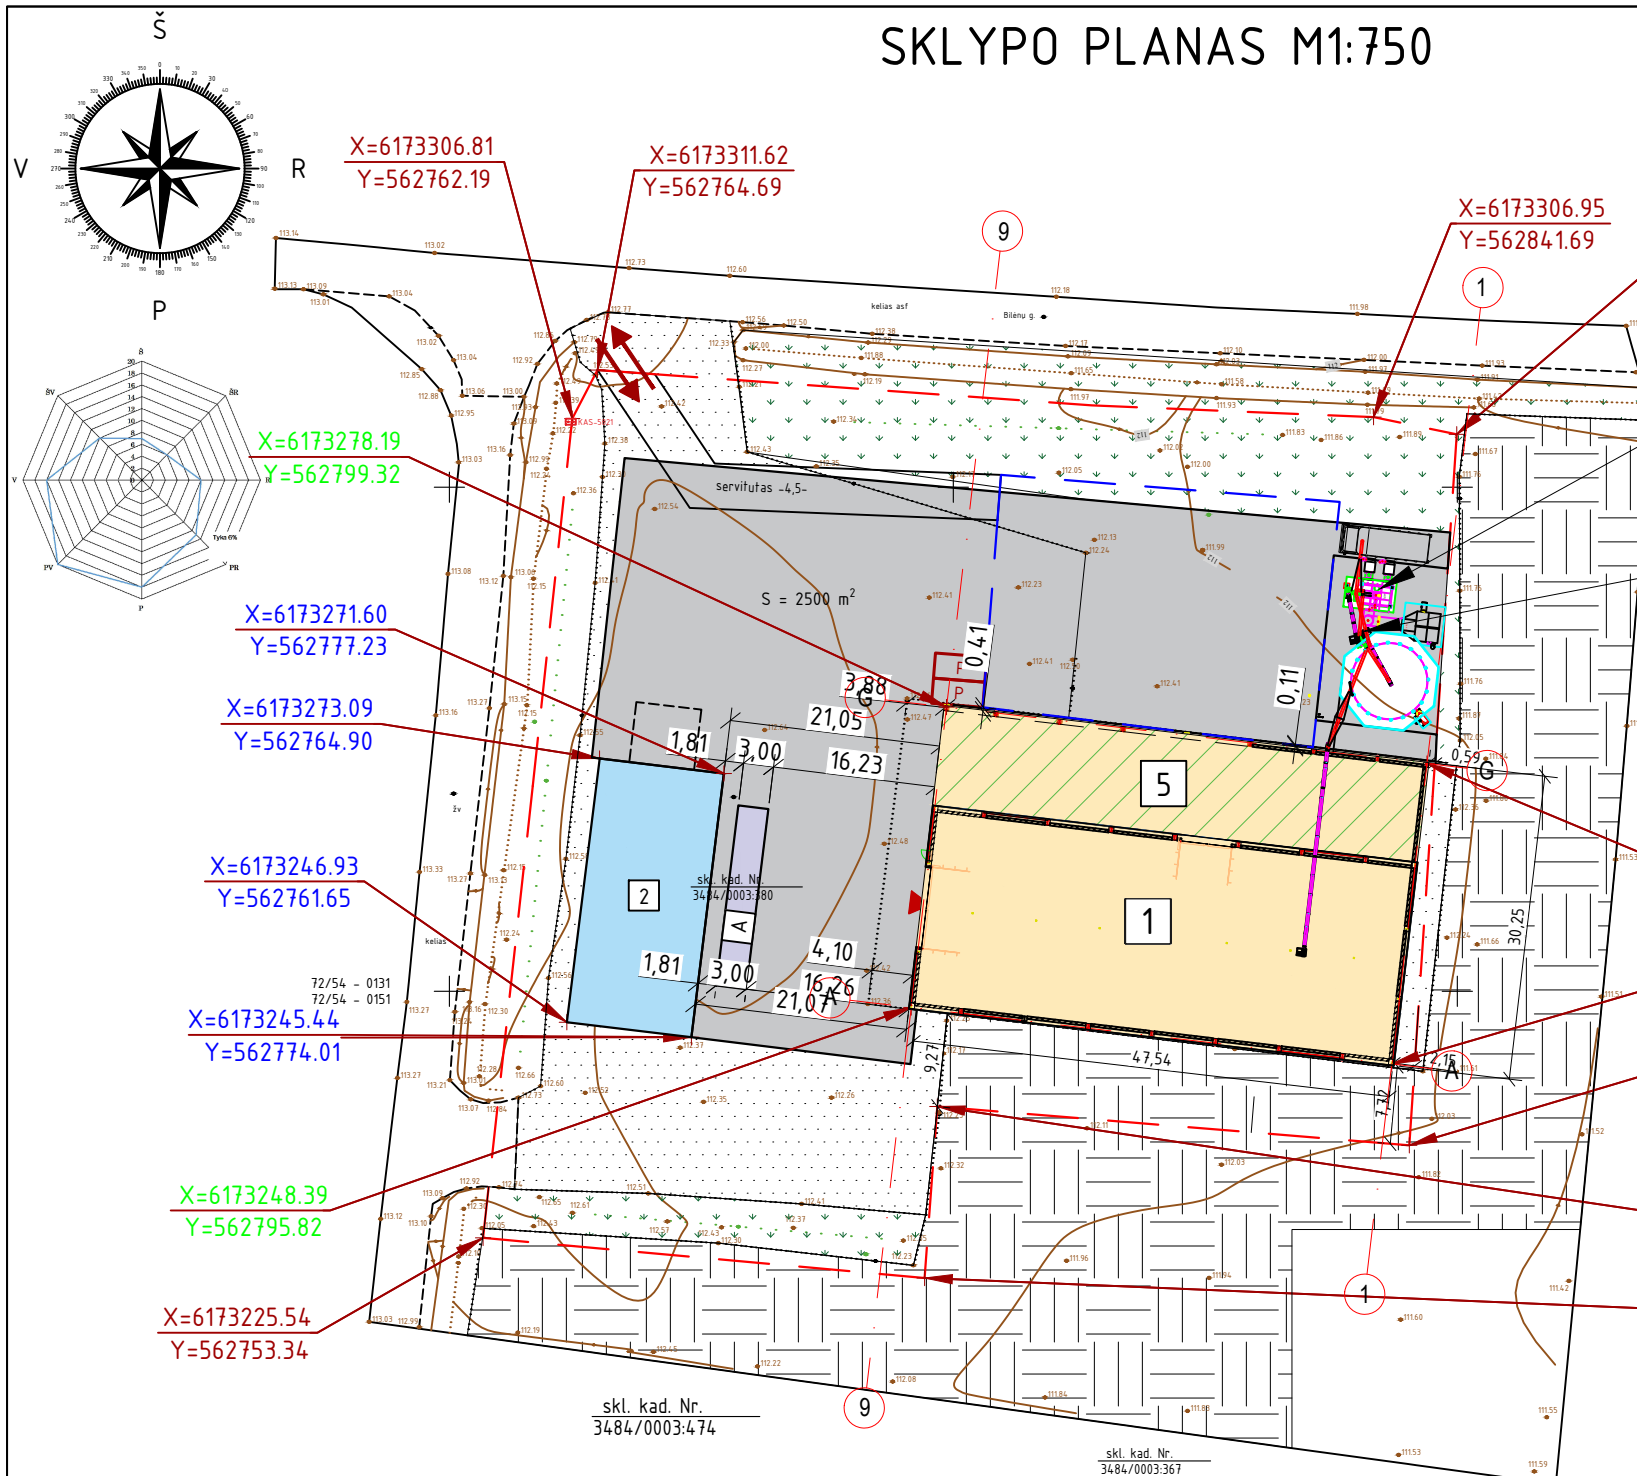

	Sklypo ribos unikalus sklypo Nr.: 4400-2248-6722
	Kaimyninio sklypo ribos
	Projektuojamas sandėliavimo pastatas
	Projektuojama stoginė
	Statomi inžineriniai statiniai – du bokštai [3] ir [4] (neypatingieji statiniai) projektuojamam sandėliui
	Esamas sandėlis
	Projektuojamos automobilio stovėjimo vietos (2,5x5,10 m)
	Projektuojamos 18x3 m autotransporto svarstyklės
	Sklypo koordinatės
	Esamo sandėlio paskirties pastato koordinatės
	Projektuojamo sandėlio paskirties pastato koordinatės
	Pagrindinis įvažiavimas į pastatą
	Esama aikštėlė, kieto pagrindo grindinys (žvyras, kt.) tinkama autotransporto judėjimui
	Esami želdiniai
	Esama ariama žemė
	Esamas įvažiavimas į sklypą (įvažiavimo plotis – ≥3,5m)
	Projektuojama betono dangos aikštėlė – 2500 m ²

PAGRINDINIAI RODIKLIAI			
Pavadinimas	Rodiklis	Maksimalios vertės	Matavnt.
Sklypo rodikliai			
Sklypo plotas	6219	-	m ²
Sklypo užstatymo intensyvumas	26.77	-	%
Sklypo užstatymo tankumas	28.41	-	%
1. [1] Projektuojamas sandėlio paskirties pastatas.			
Pastato užstatymo plotas	984.99	-	m ²
Bendras plotas	902.51	-	m ²
Pastato tūris	9517	-	m ³
Aukštų skaičius	1	-	vnt.
2. [2] Esamas sandėliavimo paskirties pastatas – sandėlis.			
Pastato užstatymo plotas	327.00	-	m ²
Bendras plotas	289.10	-	m ²
Pastato tūris	1903	-	m ³
Aukštų skaičius	1	-	vnt.


3. [3] Projektuojamas bokštas. Neypatingasis statinys.			
Užstatymo plotas	15.00	-	m ²
Aukštis	17.70	-	m
4. [4] Projektuojamas bokštas. Neypatingasis statinys.			
Užstatymo plotas	69.28	-	m ²
Aukštis	17.80	-	m
5. [5] Projektuojamas inžinerinis statinys – stoginė, ji įrengiama prie [1] projektuojamo sandėlio paskirties pastato.			
Pastato užstatymo plotas	484.25	-	m ²
Pagrindinis plotas	453.47	-	m ²
Aukštų skaičius	1	-	vnt.
6. Projektuojama aišktelė. II grupės nesudėtingasis statinys.			
Užstatymo plotas	2500.00	-	m ²

1. Sklypo plane matmenys nurodyti metrais (m), sandėlio paskirties pastato koordinatės nurodomos nuo ašių susikirtimo vietų, pastato atstumas iki sklypo ribos nurodytas nuo pastato išorinių sienų metrais (m).
2. Vadovaujantis STR 2.06.04:2014 „Gatvės ir vietinės reikšmės keliai“ sklype numatytas atinkamas automobilių stovėjimo vietų skaičius – 2 vnt.

0	2024			Viešinimui		
LAIDA	IŠLEIDIMO DATA			LAIDOS STATUSAS. KEITIMO PRIEŽASTIS (JEI TAIKOMA)		
Atestato Nr.		MB „Statybinis aukštis“ Tilžės g. 170–333, LT-276296 Šiauliai Mob. Tel.: 8 601 88978 El. p.: vozbutedaiva@gmail.com		OBJEKTAS Sandėliavimo paskirties pastato ir inžinerinių statinių (bokštų, aikštelės), Anykščių r. sav., Viešintų sen., Viešintų k., Bilėnų g. 15 statybos projektiniai pasiūlymai		
35973	PV	D. Vozbutė		SKLYPO PLANAS M1:750		Laida
A2136	SP PDV	K. Murauskas				0
–	Proj.	M. Kupčiūnas				
LT	Užsakovas (statytojas): D. A. ir G. A.			23114-01-TDP-PP.B-01		Lapas 1
						Lapy 1

SKLYPO SUTVARKYMO PLANAS M1:750

SUTARTINIAI ŽYMĖJIMAI

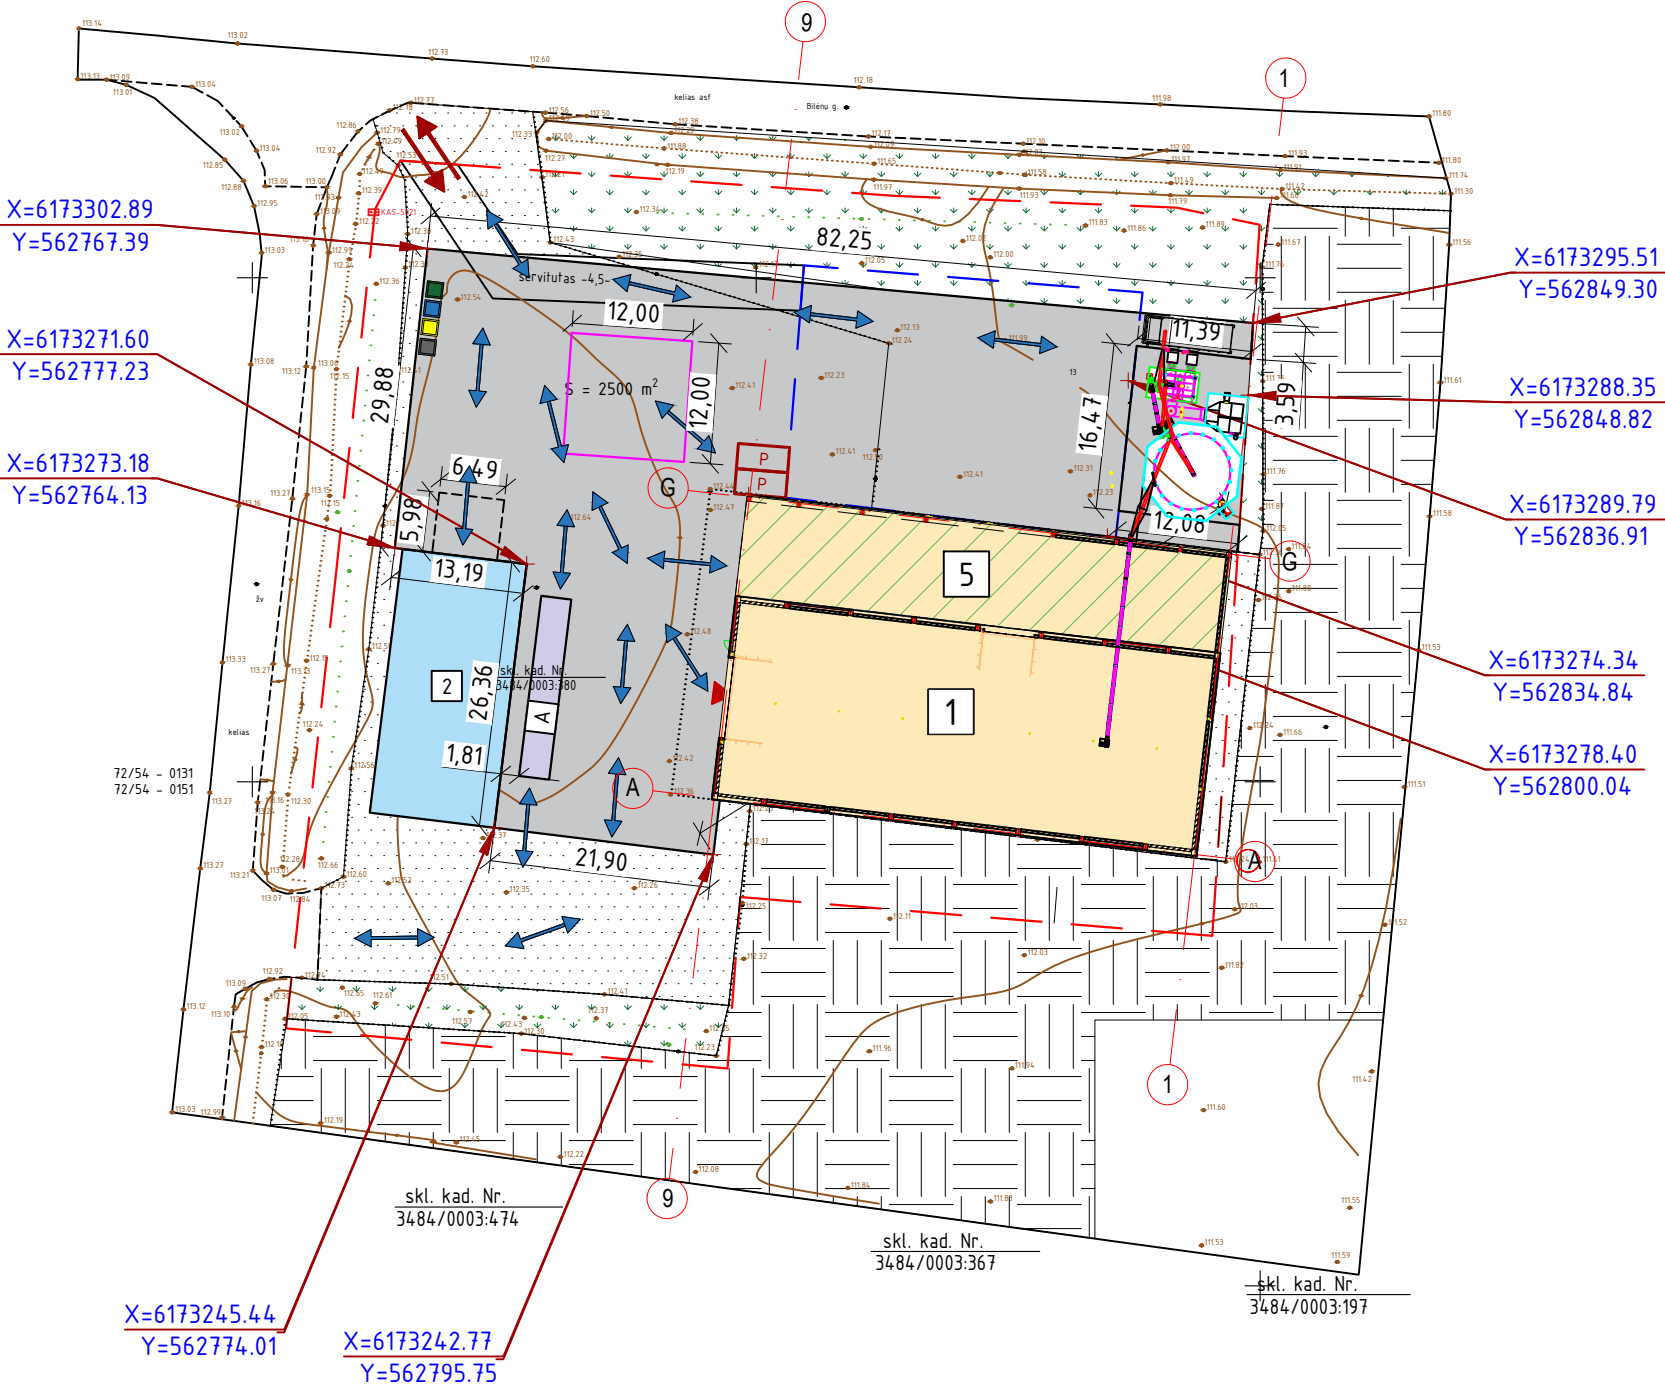

- Sklypo ribos
unikalus sklypo Nr.: 4400-2248-6722
- Kaimyninio sklypo ribos
- Projektuojamas sandėliavimo pastatas
- Projektuojama stoginė
- Statomi inžineriniai statiniai – du bokštai [3] ir [4] (neypatingieji statiniai) projektuojamam sandėliui
- Esamas sandėlis
- Projektuojamos automobilio stovėjimo vietos (2,5x5,10 m)
- Projektuojamos 18x3 m autotransporto svarstyklės
- Projektuojamos betono dangos aikštelės koordinatės
- Pagrindinis įvažiavimas į pastatą
- Esama aikštelė, kieto pagrindo grindinys (žvyras, kt.) tinkama autotransporto judėjimui
- Esami želdiniai
- Esama ariama žemė
- Esamas įvažiavimas į sklypą (įvažiavimo plotis – ≥3,5m)
- Projektuojama betono dangos aikštelė – 2500 m²
- Autotransportų judėjimo kryptys sklypo ribose
- 12x12 m aikštelė tinkama gaisrinių automobilių judėjimui
- Buitinių atliekų konteinerių laikymo vieta

PASTABOS:

- Sklypo plane matmenys nurodyti metrais (m), projektuojamo sandėlio paskirties pastato koordinatės nurodomos nuo ašių susikirtimo vietu, pastato atstumas iki sklypo ribos nurodytas nuo pastato išorinių sienų metrais (m).
- Vadovaujantis STR 2.06.04:2014 „Gatvės ir vietinės reikšmės keliai“ sklype numatytas atinkamas automobilių stovėjimo vietų skaičius – 2 vnt.

0	2024			Viešinimui	
LAIDA	IŠLEIDIMO DATA			LAIDOS STATUSAS. KEITIMO PRIEŽASTIS (JEI TAIKOMA)	
Atestato Nr.		MB „Statybinis aukštis“ Tilžės g. 170-333, LT-276296 Šiauliai Mob. Tel.: 8 601 88978 El. p.: vozbutedaiva@gmail.com		OBJEKTAS Sandėliavimo paskirties pastato ir inžinerinių statinių (bokštų, aikštelės), Anykščių r. sav., Viešintų sen., Viešintų k., Bilėnų g. 15 statybos projektiniai pasiūlymai	
35973	PV	D. Vozbutė		SKLYPO SUTVARKYMO PLANAS M1:750	Laida
A2136	SP PDV	K. Murauskas			0
-	Proj.	M. Kupčiūnas			
LT	Užsakovas (statytojas): D. A. ir G. A.			23114-01-TDP-PP.B-01	Lapas 1
					Lapų 1

SUTARTINIAI ŽYMĖJIMAI




-  Sklypo ribos
unikalus sklypo Nr.: 4400-2248-6722
 -  Kaimyninio sklypo ribos
 -  Projektuojamas sandėliavimo pastatas
 -  Projektuojama stoginė
 -  Statomi inžineriniai statiniai – du bokštai [3] ir [4] (nepatingieji statiniai) projektuojamam sandėliui
 -  Esamas sandėlis
 -  Projektuojamos automobilio stovėjimo vietos (2,5x5,10 m)
 -  Projektuojamos 18x3 m autotransporto svarstyklės
 -  Pagrindinis įvažiavimas į pastatą
 -  Esama aikštelė, kieto pagrindo grindinys (žvyras, kt.) tinkama autotransporto judėjimui
 -  Esami želdiniai
 -  Esama ariama žemė
 -  Esamas įvažiavimas į sklypą (įvažiavimo plotis – $\geq 3,5\text{m}$)
 -  Projektuojama betono dangos aikštelė – 2500 m^2
 -  Projektuojami elektros tinklai, $L = 46,71\text{ m}$
 -  Projektuojamų elektros tinklų apsaugos zona (2 m į abi puses nuo tinklo)
 -  Projektuojamų inžinerinių tinklų nuo esamos elektros spintelės iki pastato koordinatės
 $X=6173199.37$
 $Y=563552.80$

1. Sklypo plane matmenys nurodyti metrais (m), projektuojamo sandėlio paskirties pastato pastato koordinatės nurodomos nuo ašių susikirtimo vietu, pastato atstumas iki sklypo ribos nurodytas nuo pastato išorinių sienų metrais (m).
2. Vadovaujantis STR 2.06.04:2014 „Gatvės ir vietinės reikšmės keliai“ sklype numatytas atinkamas automobilių stovėjimo vietų skaičius – 2 vnt.

0	2024			Viešinimui		
LAIDA	IŠLEIDIMO DATA			LAIDOS STATUSAS. KEITIMO PRIEŽASTIS (JEI TAIKOMA)		
Atestato Nr.		MB „Statybinis aukštis“ Tilžės g. 170-333, LT-276296 Šiauliai Mob. Tel.: 8 601 88978 El. p.: vozbutedaiva@gmail.com		OBJEKTAS Sandėliavimo paskirties pastato ir inžinerinių statinių (bokštų, aikštelių), Anykščių r. sav., Viešintų sen., Viešintų k., Bilėnų g. 15 statybos projektiniai pasiūlymai		
35973	PV	D. Vozbutė		INŽINERINIŲ TINKLŲ PLANAS SU APSAUGOS ZONOMIS M1:750		Laida
A2136	SP PDV	K. Murauskas				0
-	Proj.	M. Kupčiūnas				
LT	Užsakovas (statytojas): D. A. ir G. A.			23114-01-TDP-PP.B-01		Lapas
						1
						1

VERTIKALINIS PLANAS M1:750

SUTARTINIAI ŽYMĖJIMAI

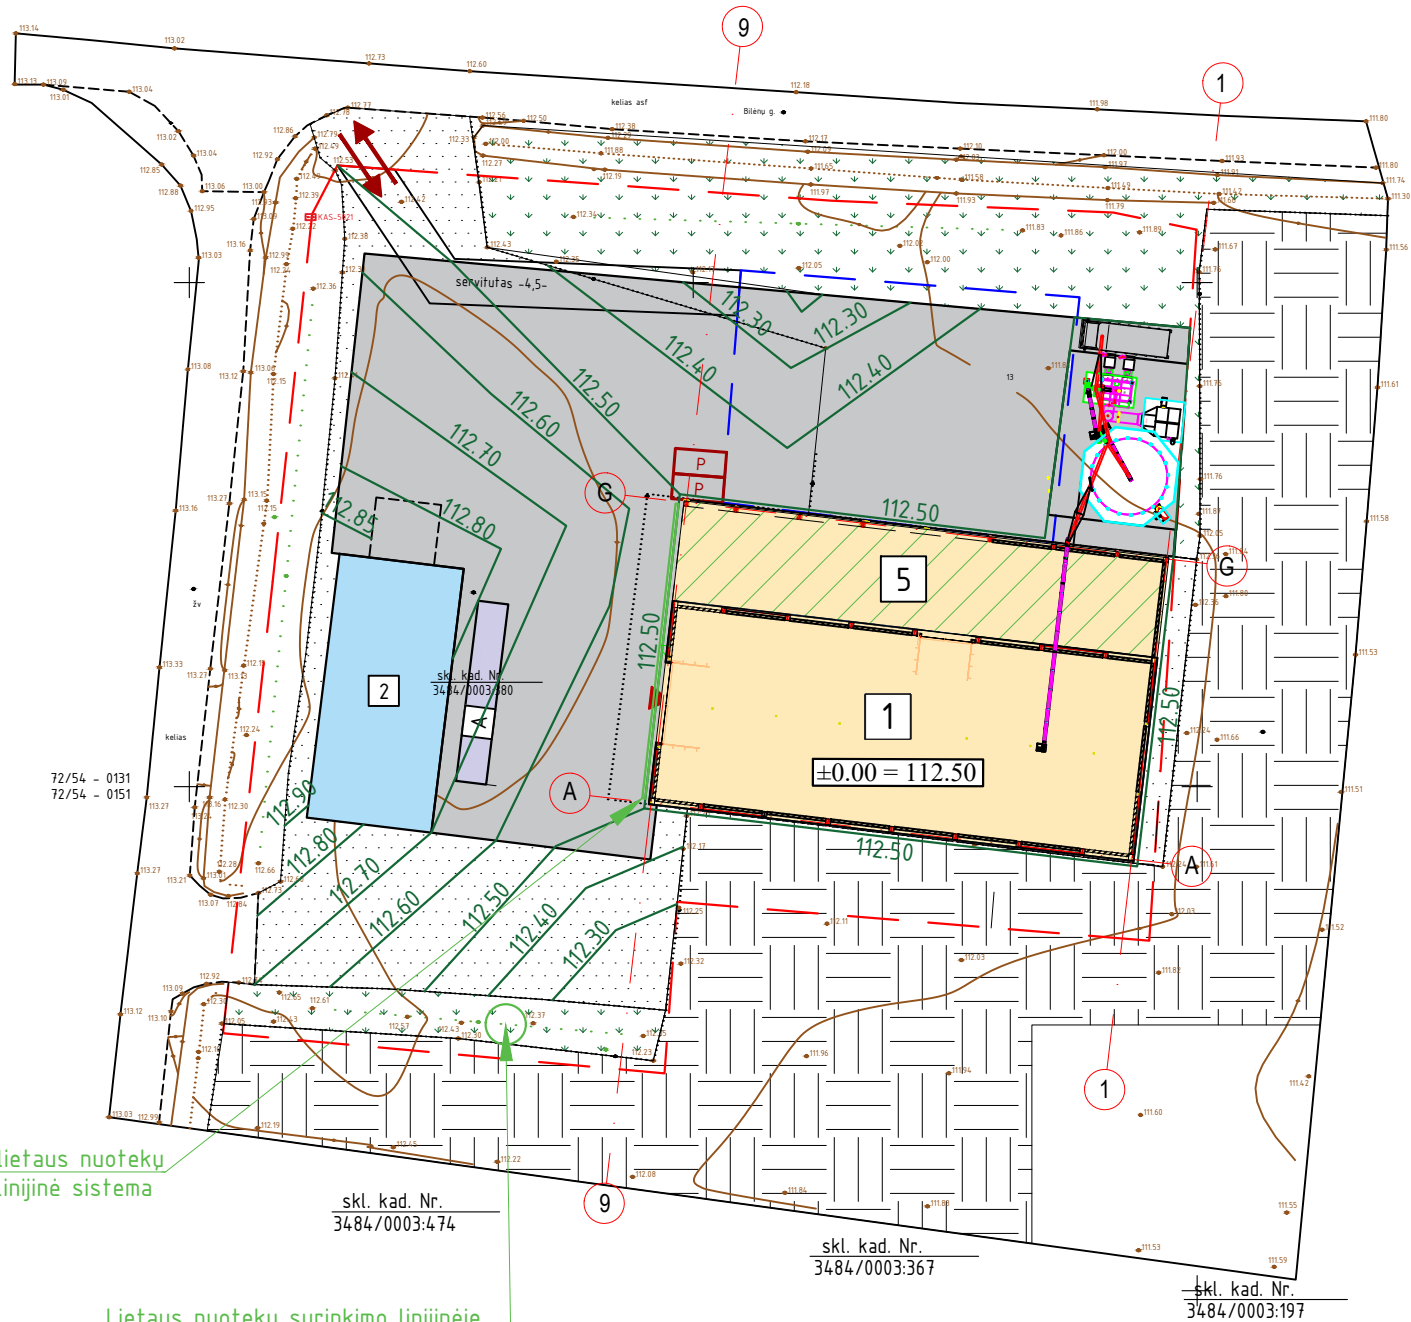

- Sklypo ribos
unikalus sklypo Nr.: 4400-2248-6722
- Kaimyninio sklypo ribos
- Projektuojamas sandėliavimo pastatas
- Projektuojama stoginė
- Statomi inžineriniai statiniai – du bokštai [3] ir [4] (neypatingieji statiniai) projektuojamam sandėliui
- Esamas sandėlis
- Projektuojamos automobilio stovėjimo vietos (2,5x5,10 m)
- Projektuojamos 18x3 m autotransporto svarstyklės
- Pagrindinis įvažiavimas į pastatą
- Esama aikštelė, kieto pagrindo grindinys (žvyras, kt.) tinkama autotransporto judėjimui
- Esami želdiniai
- Esama ariama žemė
- Esamas įvažiavimas į sklypą (įvažiavimo plotis – ≥3,5m)
- Projektuojama betono dangos aikštelė – 2500 m²
- Projektuojamos altitudės aikštelėms
- Įrengiama lietaus nuotekų surinkimo linijinė sistema
- Įrengiamas infiltracinis šulinis, lietaus nuotekoms

Įrengiama lietaus nuotekų surinkimo linijinė sistema

skl. kad. Nr. 3484/0003:474

skl. kad. Nr. 3484/0003:367

skl. kad. Nr. 3484/0003:197

Lietaus nuotekų surinkimo linijinėje sistemoje surinktos lietaus nuotekos nuvedamos į infiltracinį šulinį

PASTABOS:

- Sklypo plane matmenys nurodyti metrais (m), projektuojamo sandėlio paskirties pastato pastato koordinatės nurodomos nuo ašių susikirtimo vietu, pastato atstumas iki sklypo ribos nurodytas nuo pastato išorinių sienų metrais (m).
- Vadovaujantis STR 2.06.04:2014 „Gatvės ir vietinės reikšmės keliai“ sklype numatytas atinkamas automobilių stovėjimo vietų skaičius – 2 vnt.

0	2024			Viešinimui	
LAIDA	IŠLEIDIMO DATA			LAIDOS STATUSAS. KEITIMO PRIEŽASTIS (JEI TAIKOMA)	
Atestato Nr.		MB „Statybinis aukštis“ Tilžės g. 170-333, LT-276296 Šiauliai Mob. Tel.: 8 601 88978 El. p.: vozbutedaiva@gmail.com		OBJEKTAS Sandėliavimo paskirties pastato ir inžinerinių statinių (bokštų, aikštelės), Anykščių r. sav., Viešintų sen., Viešintų k., Bilėnų g. 15 statybos projektiniai pasiūlymai	
35973	PV	D. Vozbutė		VERTIKALINIS PLANAS M1:750	Laida
A2136	SP PDV	K. Murauskas			0
-	Proj.	M. Kupčiūnas			
LT	Užsakovas (statytojas): D. A. ir G. A.			23114-01-TDP-PP.B-01	Lapas 1
					Lapų 1

GAISRINIO SKYRIAUS PLANAS M1:750

SUTARTINIAI ŽYMĖJIMAI



- Sklypo ribos
unikalus sklypo Nr.: 4400-2248-6722

Kaimyninio sklypo ribos

1

Projektuojamas sandėliavimo pastatas

Projektuojama stoginė

Statomi inžineriniai statiniai - du bokštai [3] ir [4] (neypatingieji statiniai) projektuojamam sandėliui

2

Esamas sandėlis

P

Esamos automobilio stovėjimo vietos (2,5x5,10 m)

12x12 m aikštelė tinkama gaisrinių automobilių judėjimui
- A

Projektuojamos 18x3 m autotransporto svarstyklės
- Pagrindinis įvažiavimas į pastatą
- Esama aikštelė, kieto pagrindo grindinys (žvyras, kt.) tinkama autotransporto judėjimui
- Esami želdiniai
- Esama ariama žemė
- Esamas įvažiavimas į sklypą (įvažiavimo plotis - ≥3,5m)
- Projektuojama betono dangos aikštelė - 2500 m²
- Faktinis gaisrinis skyrius (985 m²)
- Esamas skaldos dangos kelias pritaikytas gaisriniams automobiliams apvažiuoti aplink pastatą (min. 3.5 m pločio)

Vadovaujantis: Priešgaisrinės apsaugos ir gelbėjimo departamento prie Vidaus reikalų ministerijos direktoriaus 2010 m. gruodžio 7 d. įsakymu Nr. 1-338 "Gaisrinės saugos pagrindiniai reikalavimai"

GAISRINIO SKYRIAUS MAKSIMALAUS PLOTO F_G NUSTATYMAS
Kiekvienu atveju atskirai pastato gaisrinio skyriaus maksimalus plotas nustatomas pagal formulę:

$$F_G = F_s \cdot G \cdot \cos(90K_H)$$

čia:
 F_s - sąlyginis gaisrinio skyriaus plotas, nurodytas 1 lentelėje, priklausantis nuo statinio paskirties, m²;
 K_H - skaičiuojamojo aukščio koeficientas, $K_H = H/H_{abs}$;
 H - aukštis nuo gaisrinių mašinų privažiavimo paviršiaus iki pastato aukšto (įskaitant mansardinį) grindų altitudės, m;
 H_{abs} - absoliutus pastato aukštis, nurodytas 1 lentelėje, priklausantis nuo statinio paskirties, m;
 G - pastato gaisrinės saugos įvertinimo koeficientas, bendruoju atveju priimamas lygus vienetui;
 F_F - faktinis gaisrinis skyrius;

Projektuojamo pastato faktinio gaisringumo nustatymas:

Statinio grupė		Statinio atsparumas ugniai					
		I			II		III
		Sąlyginis gaisrinio skyriaus plotas (F_s), m ²			Pastato aukštis (H_{abs}), m		
P.2 GRUPĖ							
P.2.9.	Sandėliavimo pastatai, kurių tiesioginė paskirtis –sandėliuoti ir saugoti						
	Eg kategorijos	20000	15000	10000	20	10	5


$$F_g = 10000 \cdot 1 \cdot \cos(90 \cdot 0,10/5) = 9995,07 \text{ m}^2$$
$$F_F = 985 \text{ m}^2$$
$$F_F < F_G$$

Išvada: faktinis projektuojamo pastato gaisrinio skyriaus plotas neviršija maksimalaus gaisrinio skyriaus ploth.

PASTABOS:

1. Sklypo plane matmenys nurodyti metrais (m), projektuojamo sandėlio paskirties pastato koordinatės nurodomos nuo ašių susikirtimo vietu, pastato atstumas iki sklypo ribos nurodytas nuo pastato išorinių sienų metrais (m).

0	2024			Viešinimui		
LAIDA	IŠLEIDIMO DATA			LAIDOS STATUSAS. KEITIMO PRIEŽASTIS (JEI TAIKOMA)		
Atestato Nr.		MB „Statybinis aukštis“ Tilžės g. 170-333, LT-276296 Šiauliai Mob. Tel.: 8 601 88978 El. p.: vozbutedaiva@gmail.com		OBJEKTAS Sandėliavimo paskirties pastato ir inžinerinių statinių (bokštų, aikštelės), Anykščių r. sav., Viešintų sen., Viešintų k., Bilėnų g. 15 statybos projektiniai pasiūlymai		
35973	PV	D. Vozbutė		GAISRINIO SKYRIAUS PLANAS M1:750		Laida
A2136	SP PDV	K. Murauskas				0
-	Proj.	M. Kupčiūnas				
LT	Užsakovas (statytojas): D. A. ir G. A.			23114-01-TDP-PP.B-01		Lapas
						Lapų
					1	1

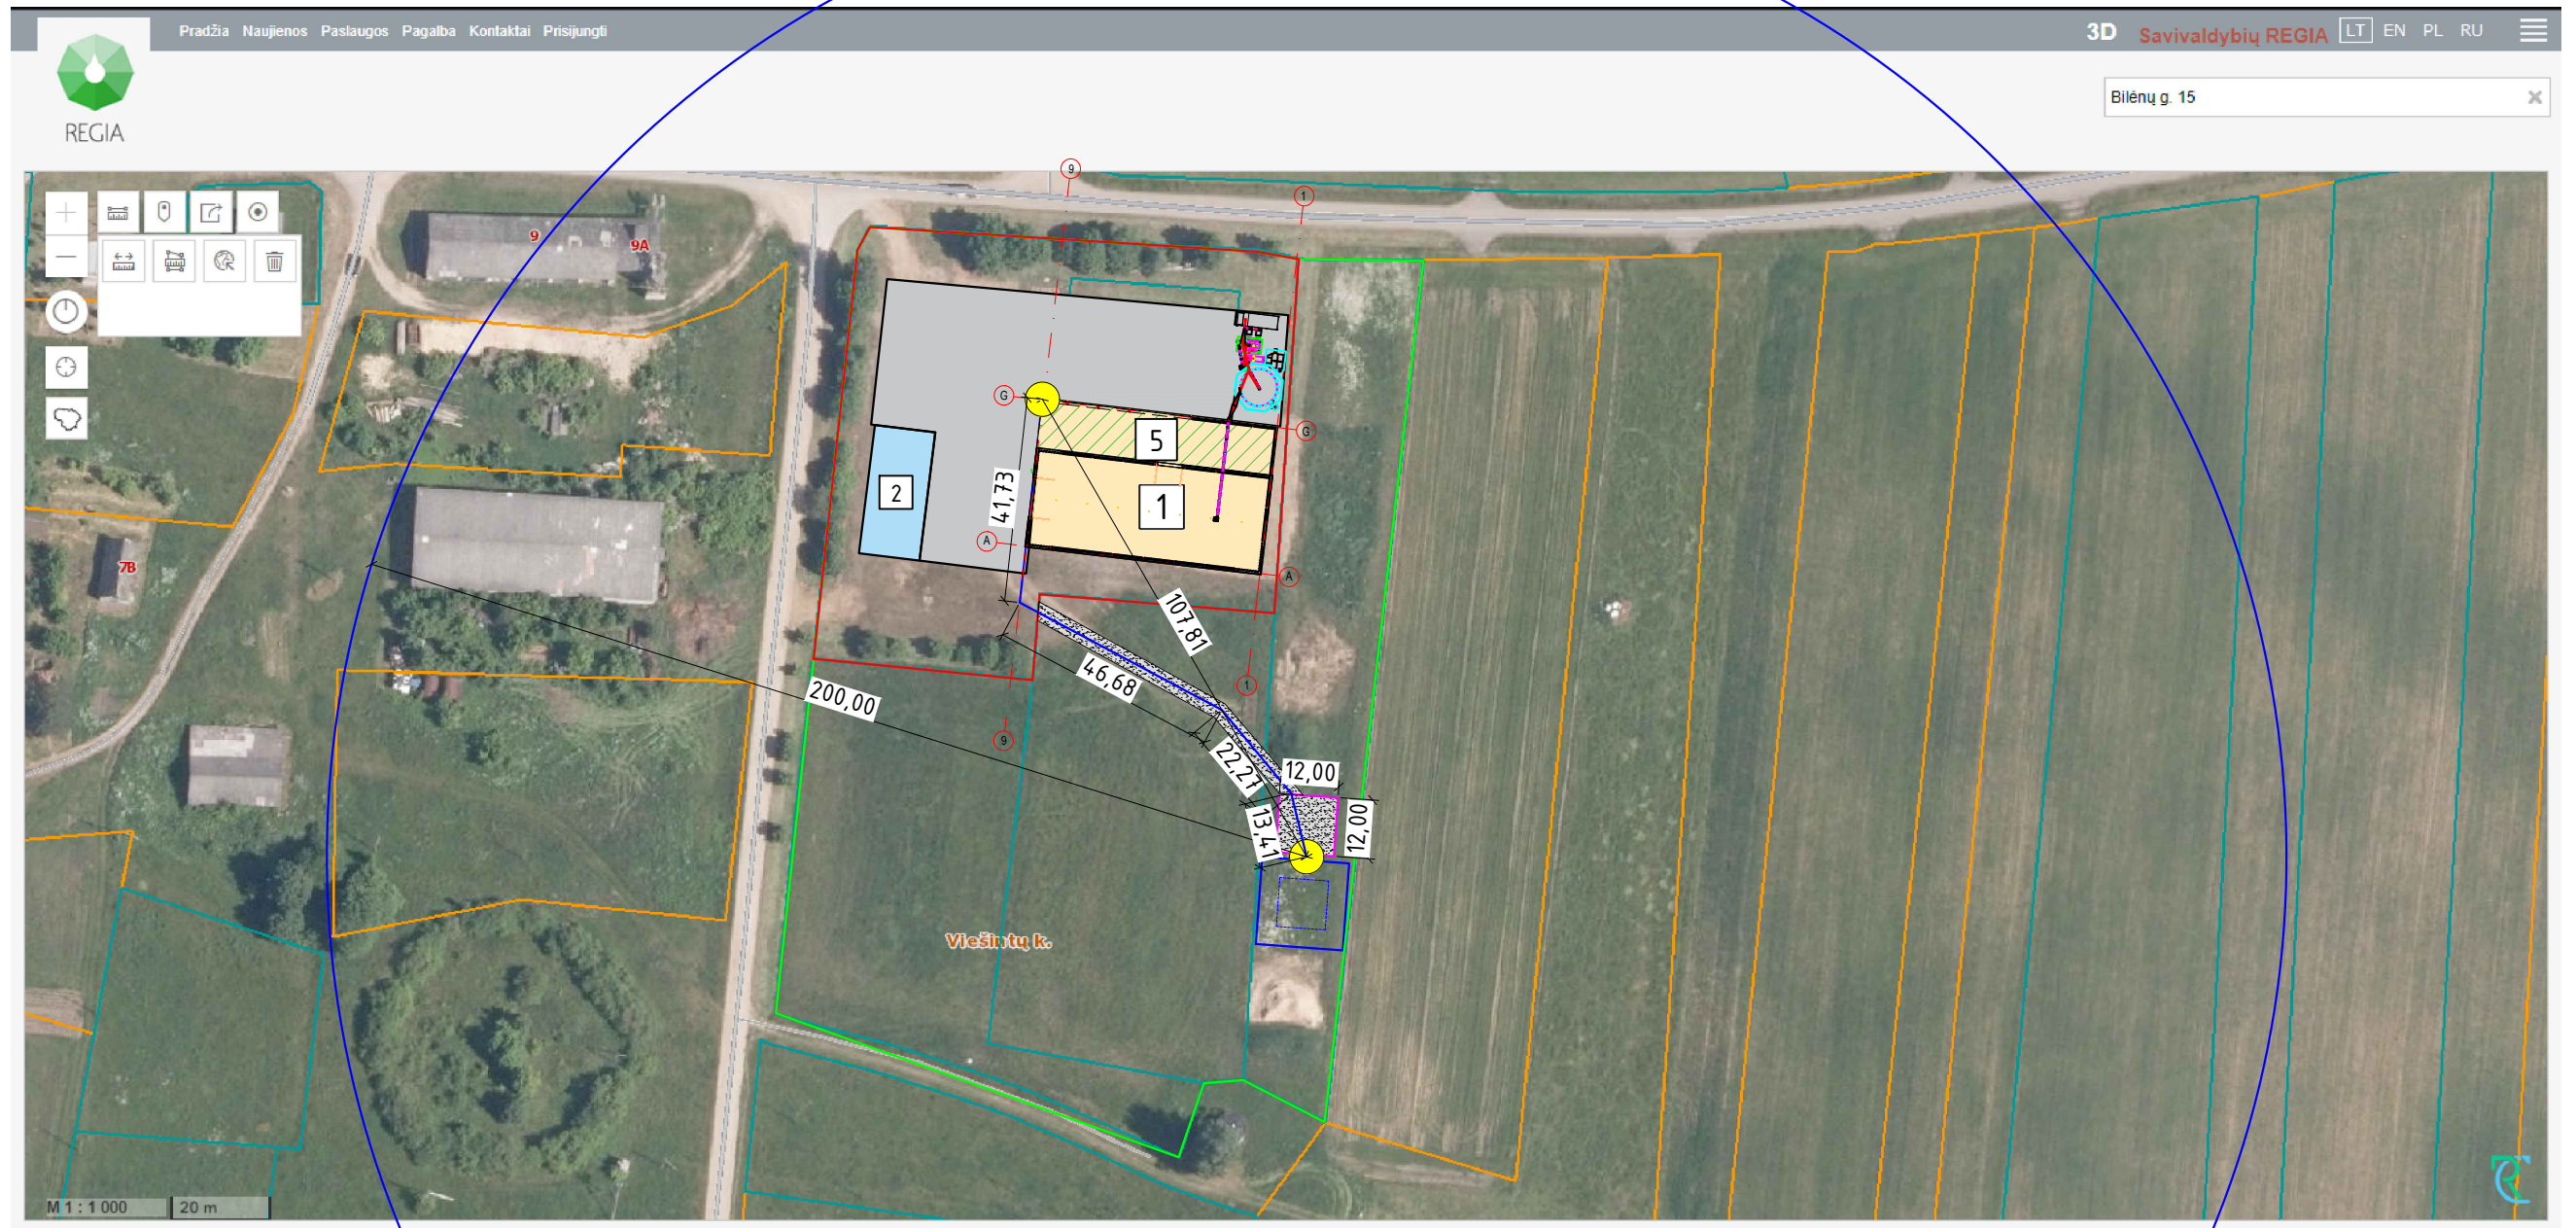

SUTARTINIAI ŽYMĖJIMAI

- 1

Projektuojamas sandėliavimo pastatas
- 2

Esamas sandėlis
- 3

Esamas skaldos dangos kelias pritaikytas gaisriniams automobiliams važiuoti kelias (min. 3.5 m pločio)
- 4

Važiuojamo kelio atstumas nuo tolimiausio taško iki vandens paėmimo vietos, L=124,09 m
- 5

Sklypo ribos
unikalus sklypo Nr.: 4400-2248-6722
- 6

Sklypų ribos, kurios priklauso užsakovams
- 7

Atstumas nuo tolimiausio pastato taško iki vandens paėmimo taško L=108m (107,81m)
- 8

Projektuojamas priešgaisrinis vandens telkinys S=316,84 m², V=570 m³
- 9


12x12 m aikštelė tinkama gaisrinių automobilių judėjimui

PASTABOS:

1. Sklypo plane matmenys nurodyti metrais (m), projektuojamo sandėlio paskirties pastato koordinatės nurodomos nuo ašių susikirtimo vietu, pastato atstumas iki sklypo ribos nurodytas nuo pastato išorinių sienų metrais (m).
2. Projektuojamas tvenkinys negali patekti į kaimyninio sklypo ribas, reikalinga išlaikyti 1 m atstumą. Tvenkinys projektuojamas užsakovų sklypų ribose.

0	2024			Viešinimui	
LAIDA	IŠLEIDIMO DATA			LAIDOS STATUSAS. KEITIMO PRIEŽASTIS (JEI TAIKOMA)	
Atestato Nr.		MB „Statybinis aukštis“ Tilžės g. 170-333, LT-276296 Šiauliai Mob. Tel.: 8 601 88978 El. p.: vozbutedaiva@gmail.com		OBJEKTAS Sandėliavimo paskirties pastato ir inžinerinių statinių (bokštų, aikštelių), Anykščių r. sav., Viešintų sen., Viešintų k., Bilėnų g. 15 statybos projektiniai pasiūlymai	
35973	PV	D. Vozbutė		SCHEMA IKI ARTIMIAUSIO VANDENS TELKINIO	Laida
A2136	SP PDV	K. Murauskas			0
-	Proj.	M. Kupčiūnas			
LT	Užsakovas (statytojas): D. A. ir G. A.			23114-01-TDP-PP.B-01	Lapas 1 Lapų 1

PIRMO AUKŠTO PLANAS M1:200

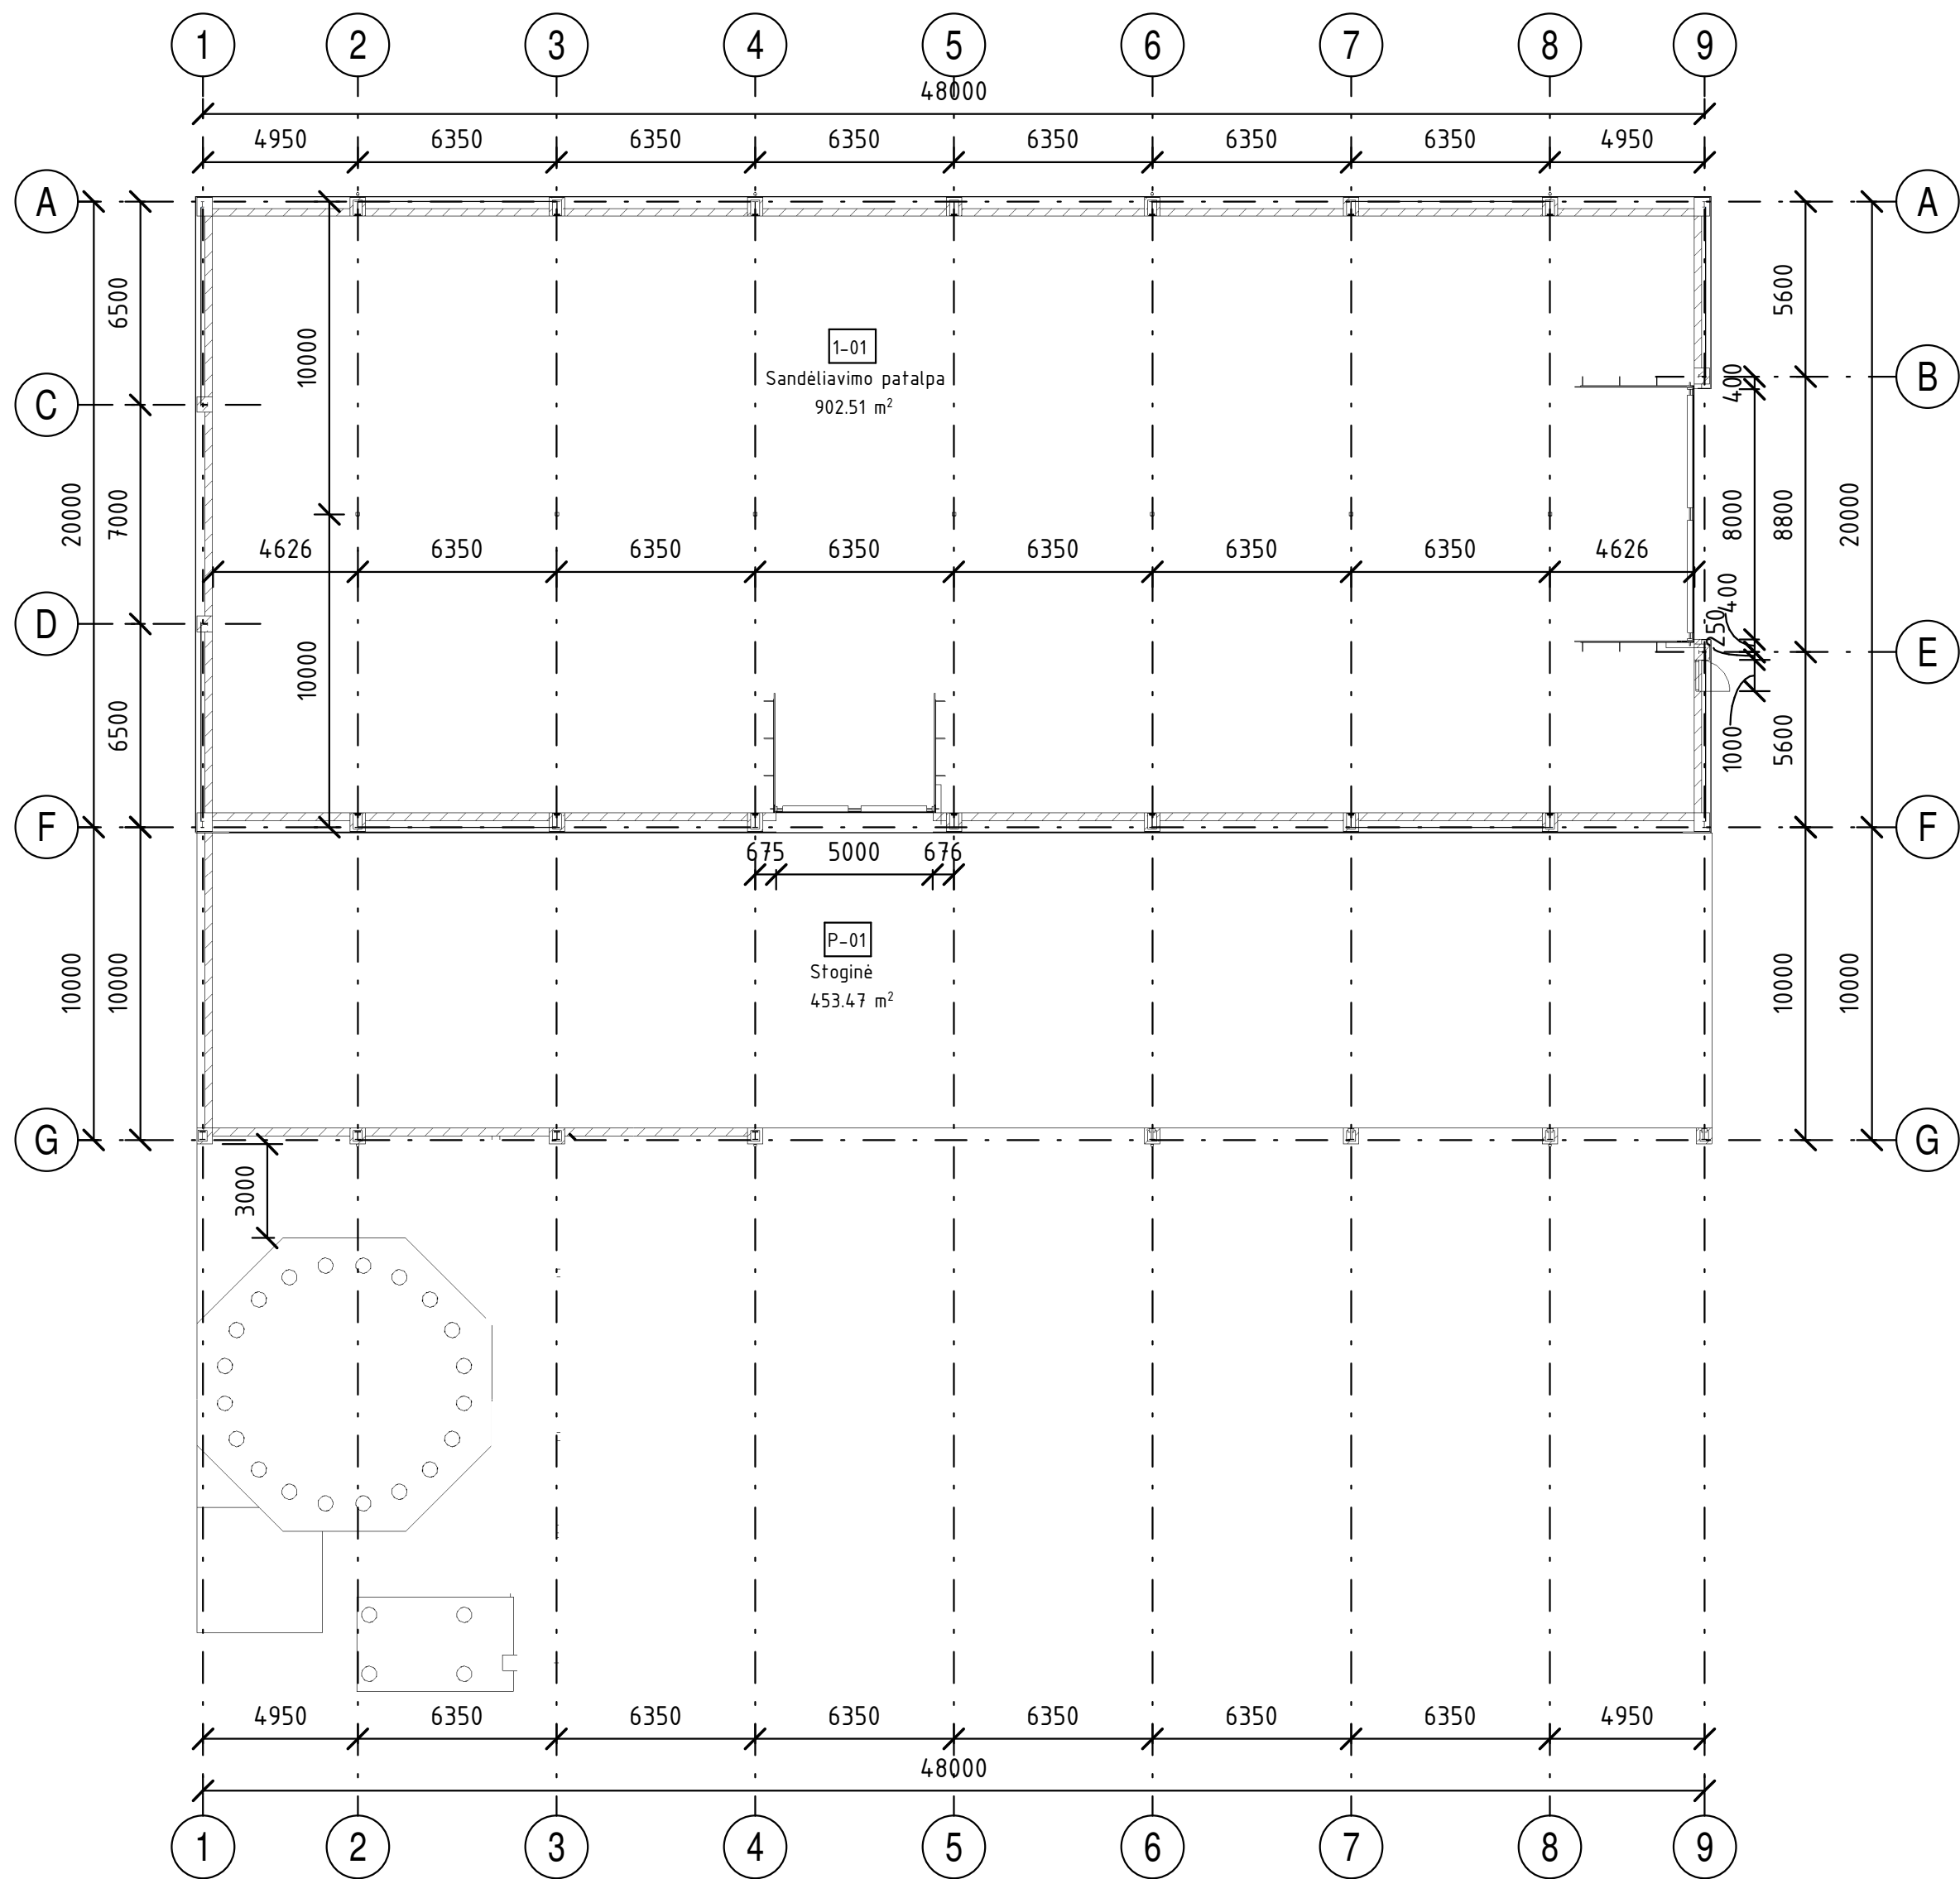

SUTARTINIAI ŽYMĖJIMAI

“SN-01” – projektuojama betoninė sienelė t-250 mm

Sandėlio pirmo aukšto patalpų eksplikacija		
Patalpos nr.	Pavadinimas	Plotas, m2
1-01	Sandėliavimo patalpa [Eg]	902.51 m ²



Viso: 1 902.51 m²

Stoginės eksplikacija		
Patalpos nr.	Pavadinimas	Plotas, m2
P-01	Stoginė	453.47 m ²

Viso: 1 453.47 m²

PASTABOS:
1. Matmenys nurodyti milimetru tikslumu (mm). Visus matmenys, kiekius ir dydžius tikslinti vietoje. Durų, vartų matmenys nurodomi angos pločiai, mm.
2. Aplink pastatą įrengiama nuogrinda t-500 mm, L- 148 m.


0	2024		VIEŠINIMUI	
LAIDA	IŠLEIDIMO DATA		STATUSAS. IŠLEIDIMO PRIEŽASTIS (JEI TAIKOMA)	
Atestato Nr.		MB "Statybinis aukštis" Tilžės g. 170-333, LT-76296 Šiauliai Mob. Tel. 8 601 88978 el. p.: vozbutedaiva@gmail.com	STATINIO PROJEKTO PAVADINIMAS Sandėliavimo paskirties pastato ir inžinerinių statinių (dviejų bokštų, stoginės), Anykščių r. sav., Viešintų sen., Viešintų k., Bilėnų g. 15 statybos projektiniai pasiūlymai	
35973	PV	D. Vozbutė	DOKUMENTO PAVADINIMAS Pirmo aukšto planas M1:200	
-	Proj.	M. Kupčiūnas		
LT	STATYTOJAS IR (ARBA) UŽSAKOVAS D. A. ir G. A.		DOKUMENTO ŽYMUO 23114-TDP-PP.B-01	LAIDA 0
				LAPAS LAPU 1 1

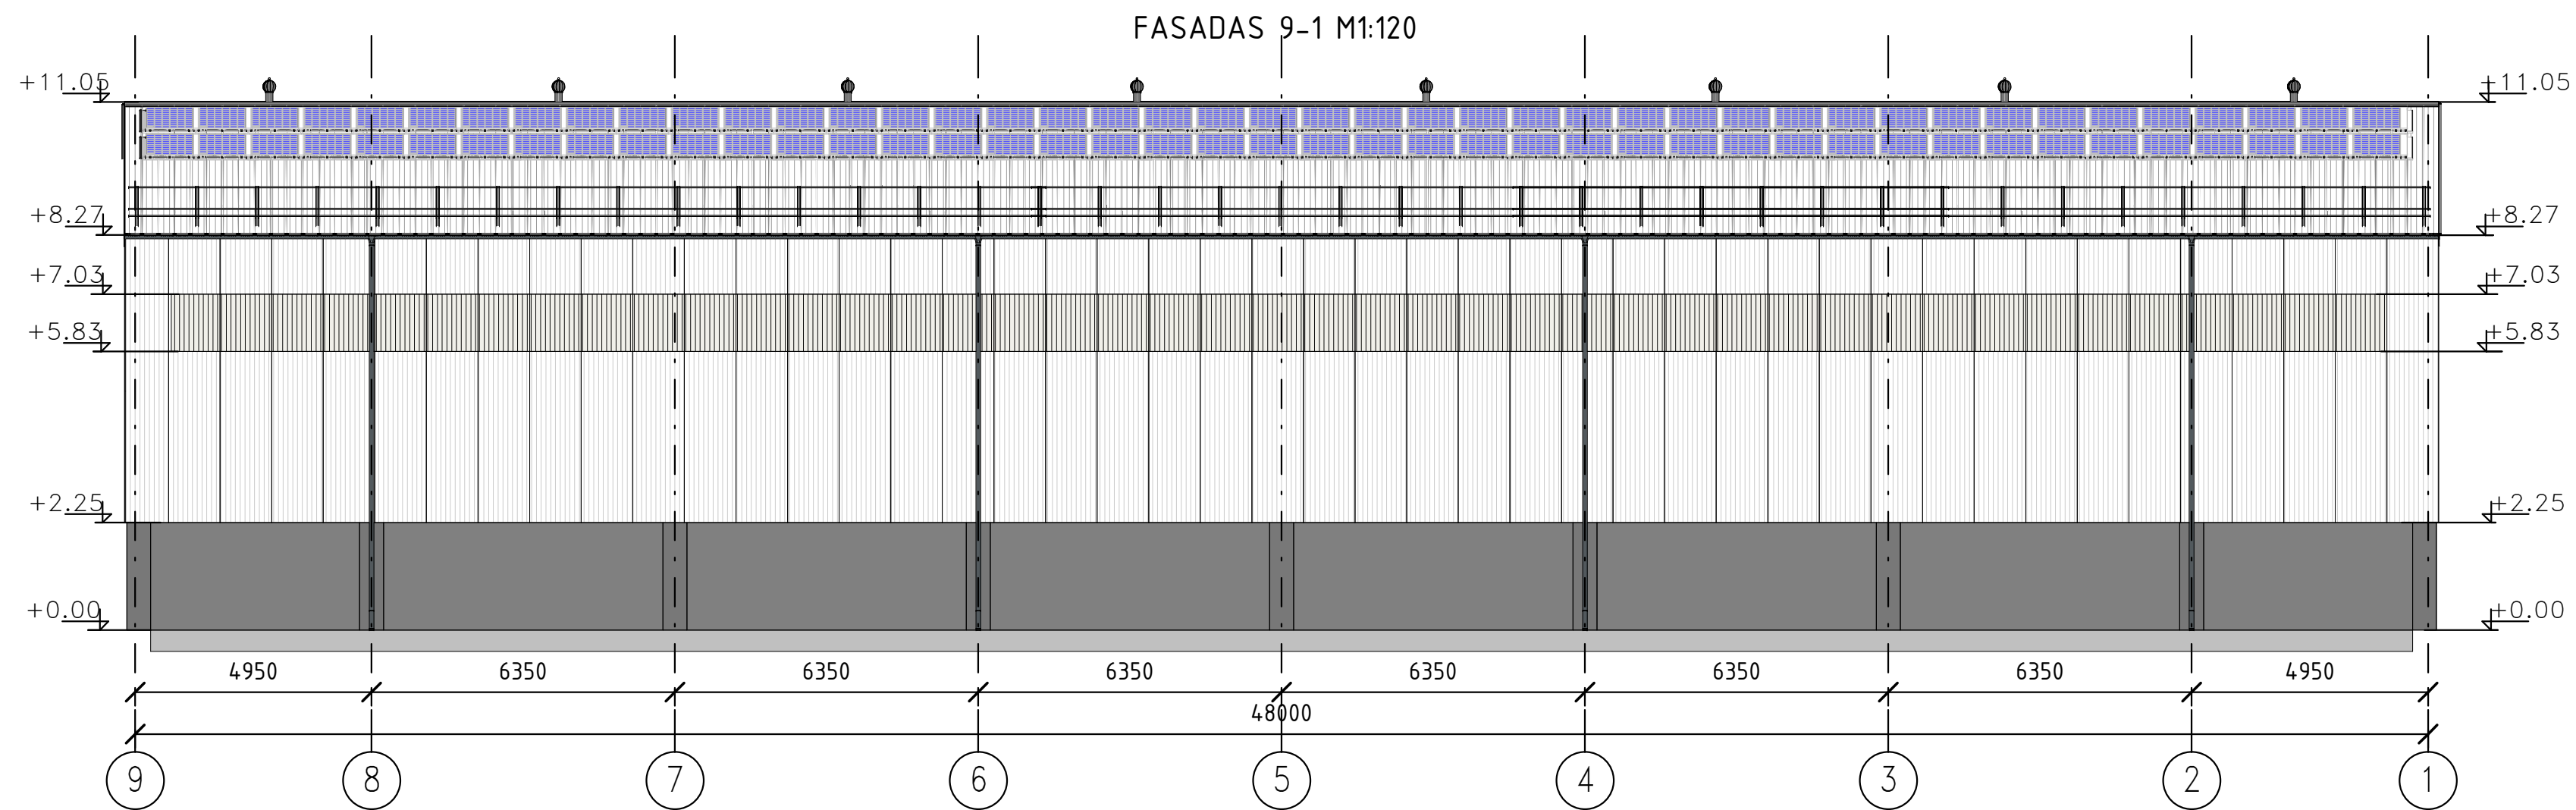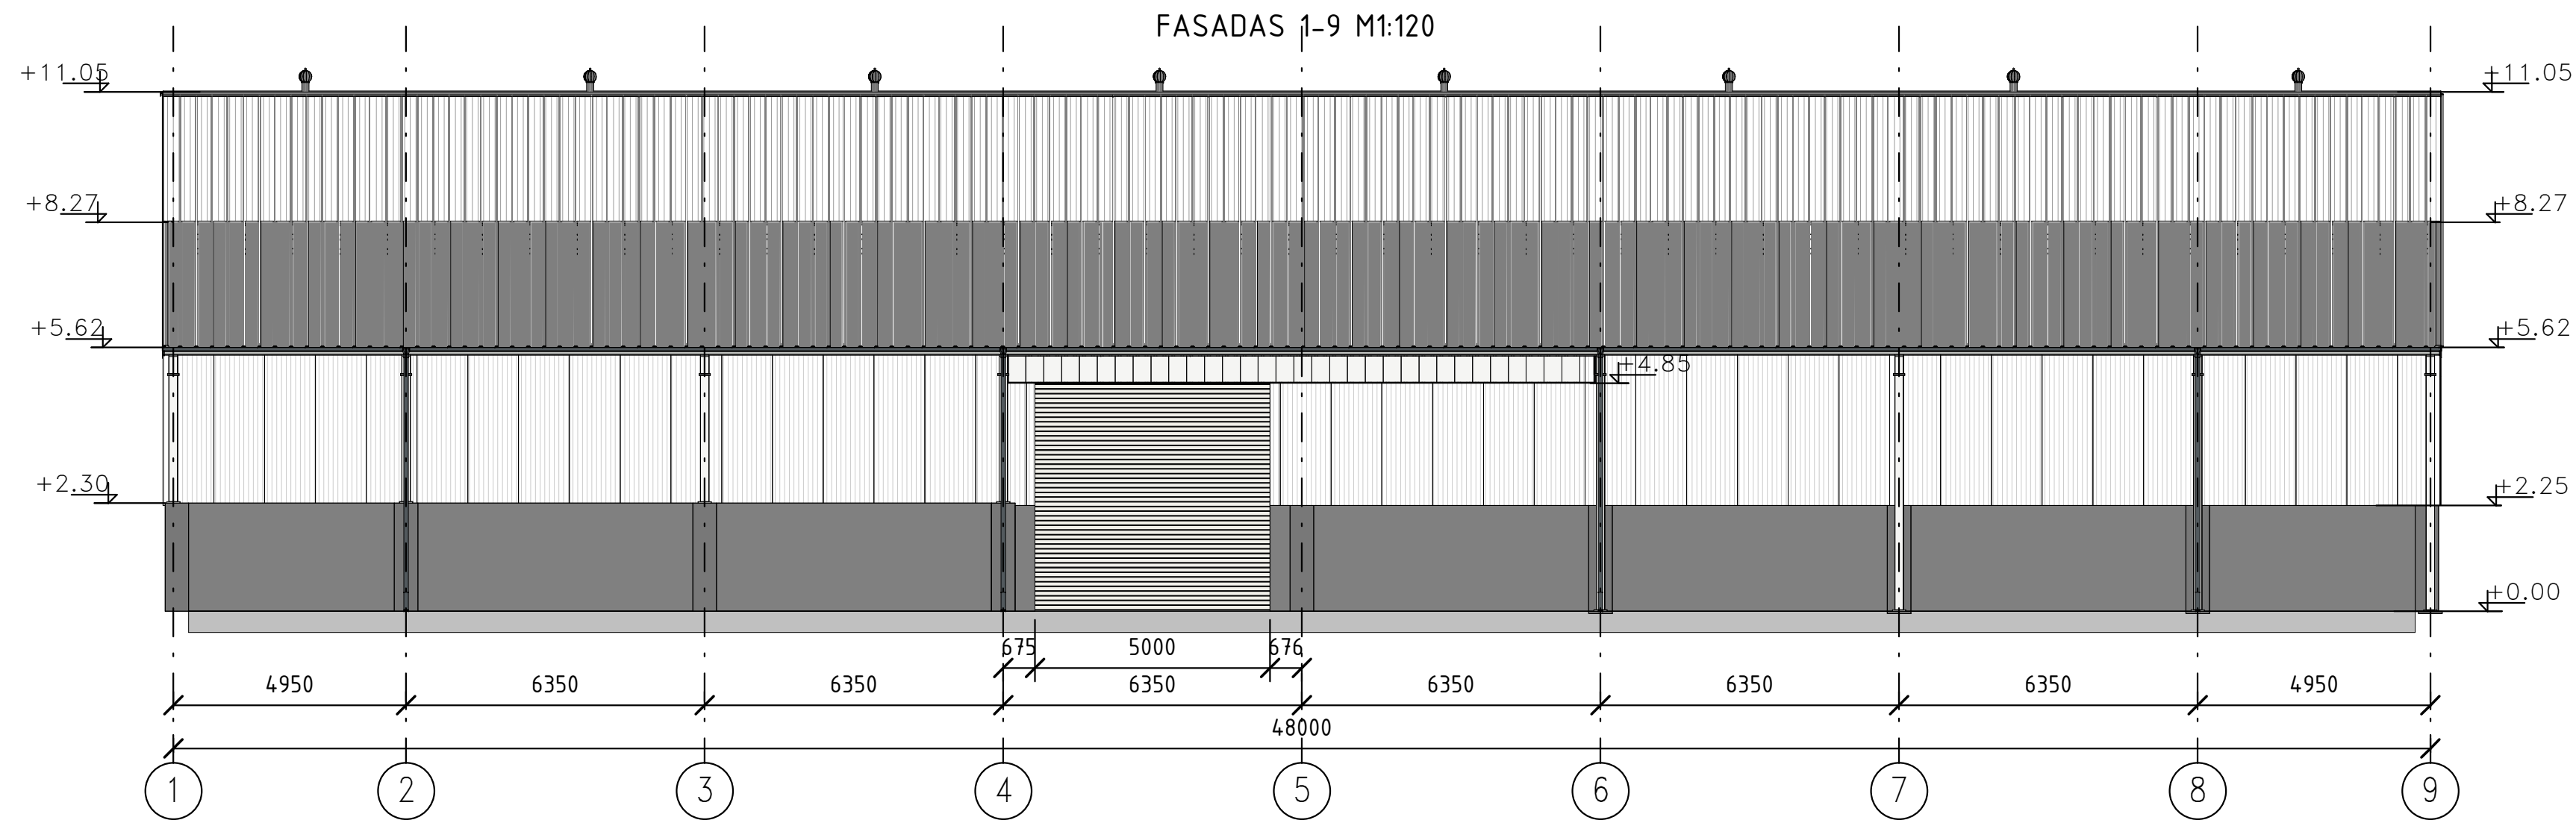


SUTARTINIAI ŽYMĖJIMAI

- Fasado apdaila - skarda, RAL 7036
- Stogo apdaila - skarda, RAL 7036
- Betoningė sienelė, tinkas ir dažoma tamsiai pilka spalva, RAL 7021
- Permatoma sienų danga - polikarbonatas


0	2024		Viešinimui	
LAIDA	IŠLEIDIMO DATA		STATUSAS. IŠLEIDIMO PRIEŽASTIS (JEI TAIKOMA)	
Atestato Nr.		MB "Statybinis aukštis"	OBJEKTAS	
		Tilžės g. 170-333, LT-76296 Šiauliai Mob. Tel. 8 601 88978 el. p.: vozbutedaiva@gmail.com	Sandėliavimo paskirties pastato ir inžinerinių statinių (dviejų bokštų, stoginės), Anykščių r. sav., Viešintų sen., Viešintų k., Bilėnų g. 15 statybos projektiniai pasiūlymai	
35973	PV	D. Vozbutė	DOKUMENTO PAVADINIMAS Fasadai 1-9 ir 9-1 M1.200	
A2136	SA PDV	K. Murauskas		
-	Proj.	M. Kupčiūnas	DOKUMENTO ŽYMUO 23114-TDP-PP.B-02	
LT	STATYTOJAS IR (ARBA) UŽSAKOVAS D. A. ir G. A.			
			LAPAS	LAPŲ
			1	1

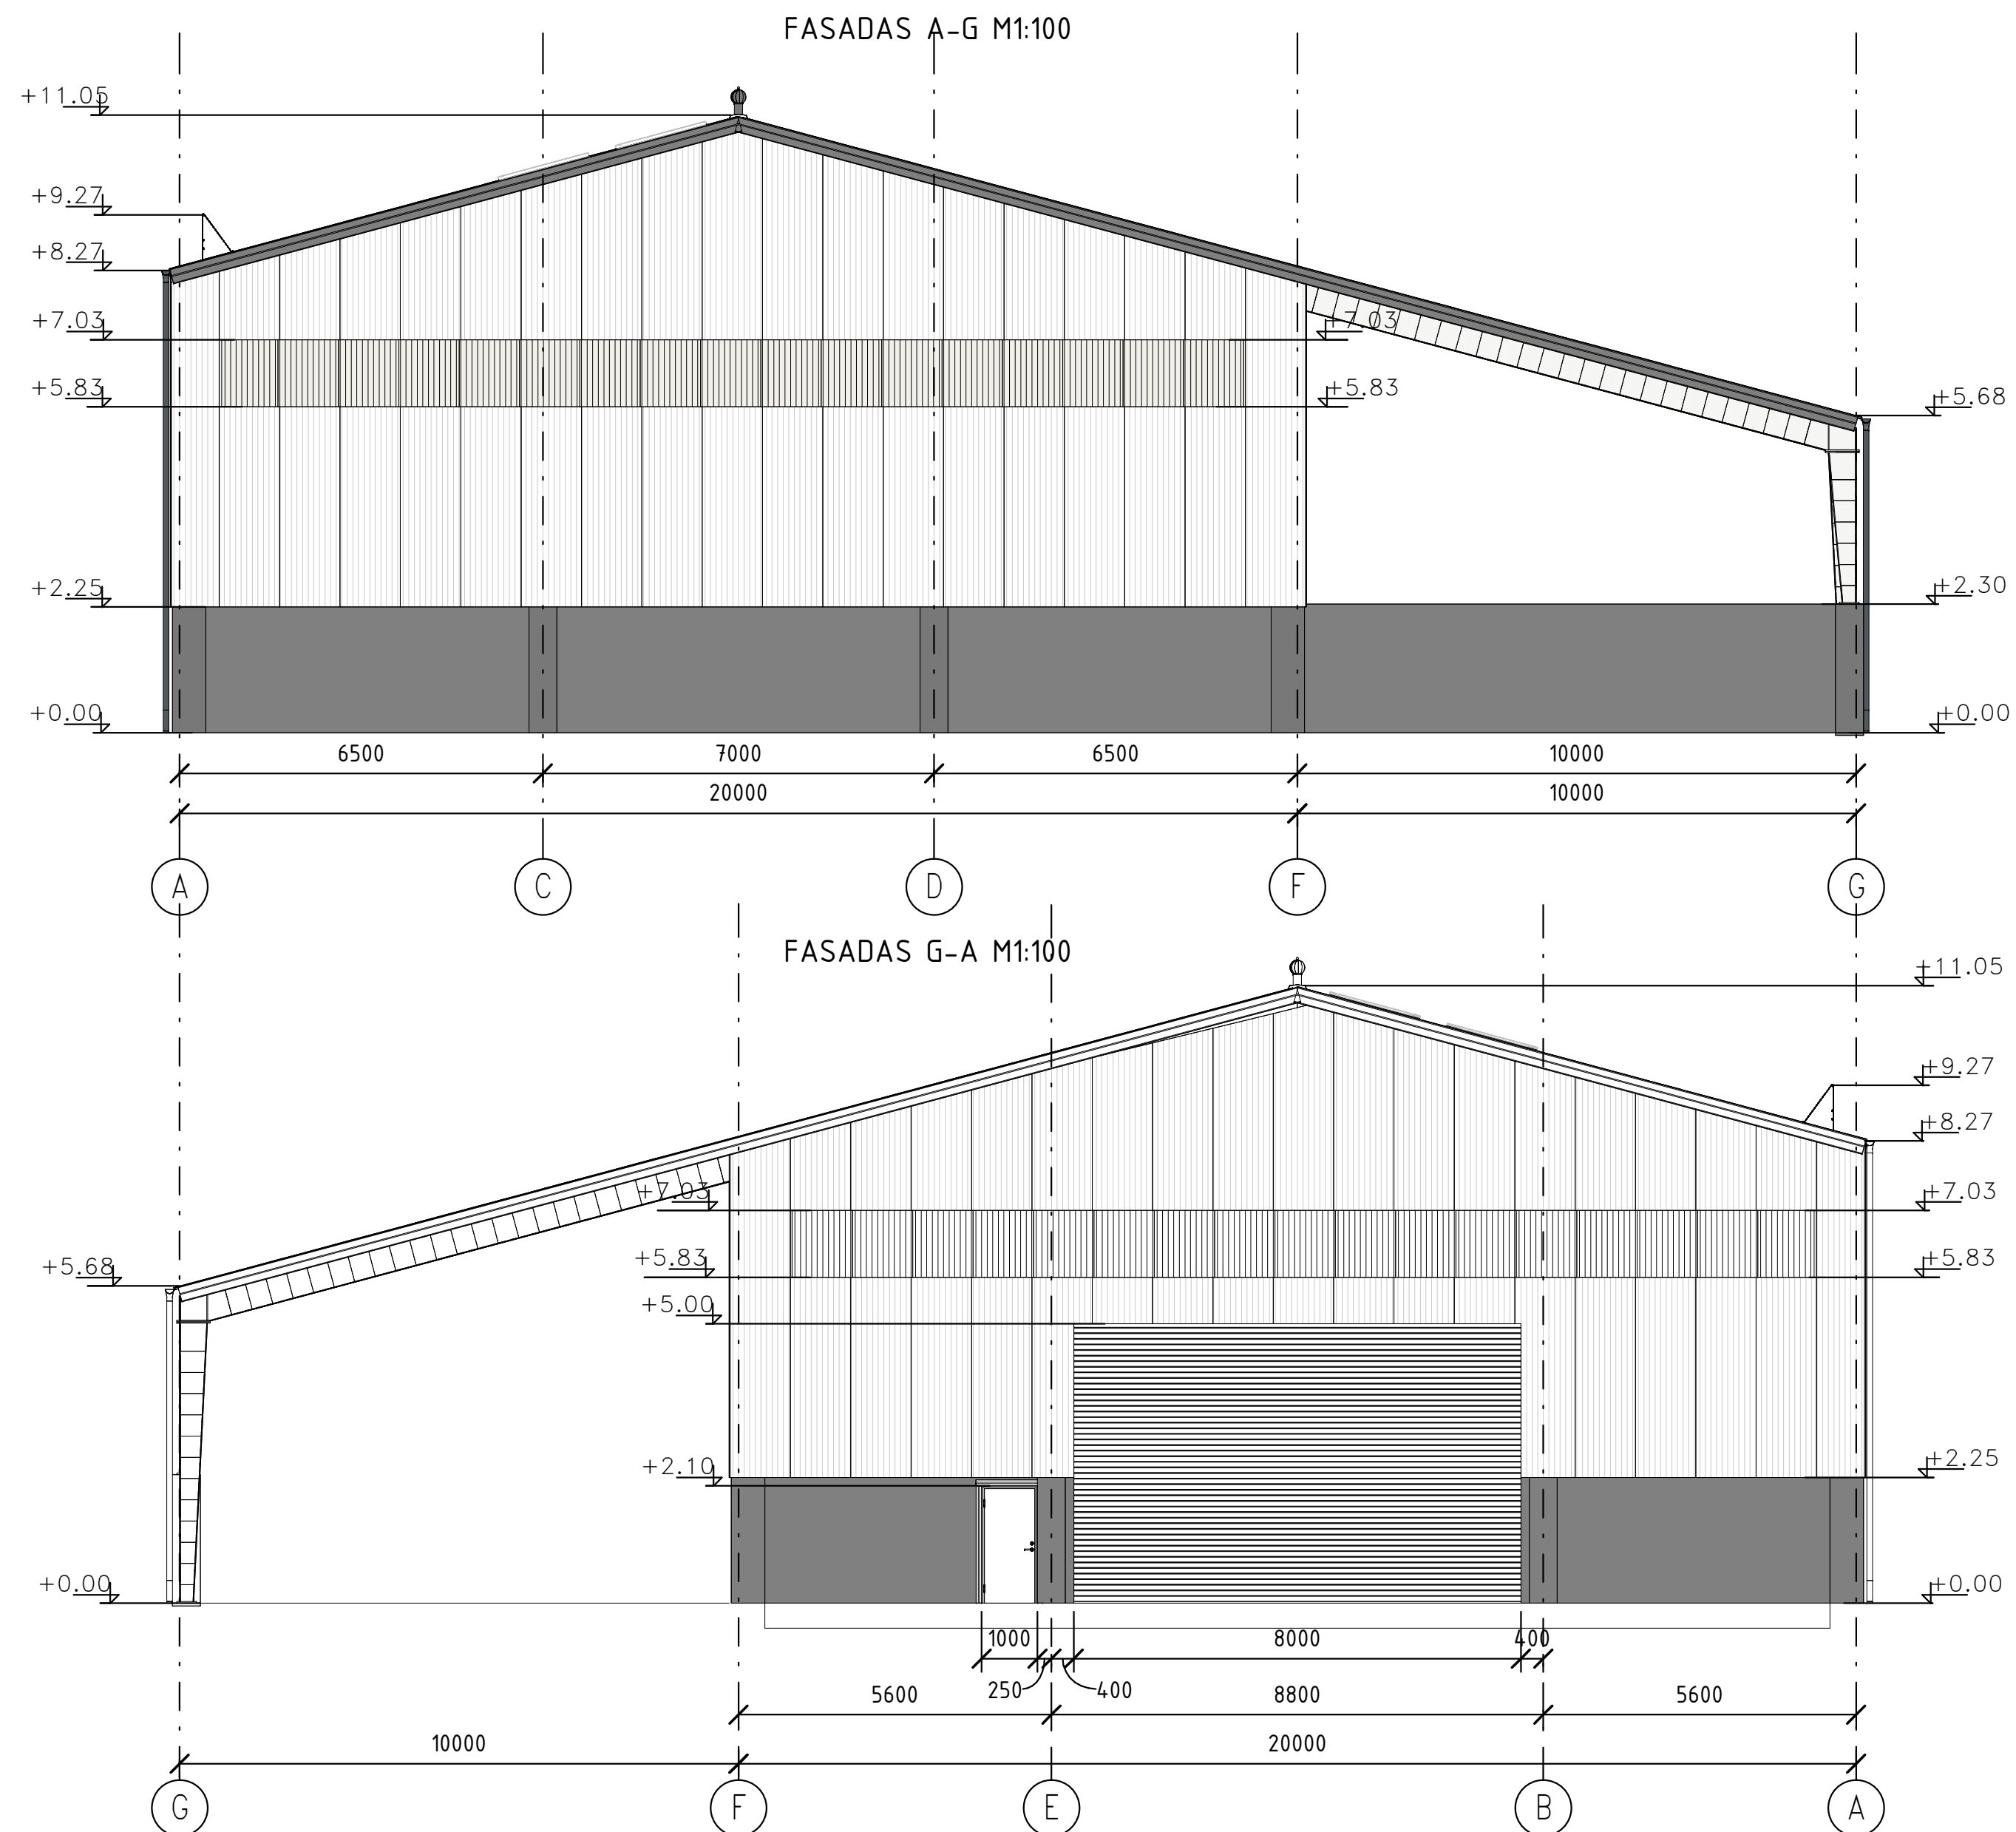

0	2024			Viešinimui		
LAIDA	IŠLEIDIMO DATA			STATUSAS. IŠLEIDIMO PRIEŽASTIS (JEI TAIKOMA)		
Atestato Nr.		MB "Statybinis aukštis"		OBJEKTAS		
		Tilžės g. 170-333, LT-76296 Šiauliai Mob. Tel. 8 601 88978 el. p.: vozbutedaiva@gmail.com		Sandėliavimo paskirties pastato ir inžinerinių statinių (dviejų bokštų, stoginės), Anykščių r. sav., Viešintų sen., Viešintų k., Bilėnų g. 15 statybos projektiniai pasiūlymai		
35973	PV	D. Vozbutė		DOKUMENTO PAVADINIMAS		
A2136	SA PDV	K. Murauskas		Fasadai A-G ir G-A M1:200		
-	Proj.	M. Kupčiūnas		DOKUMENTO ŽYMUO		
LT	STATYTOJAS IR (ARBA) UŽSAKOVAS			23114-TDP-PP.B-03		
	D. A. ir G. A.					
				LAPAS	LAPŲ	
				1	1	

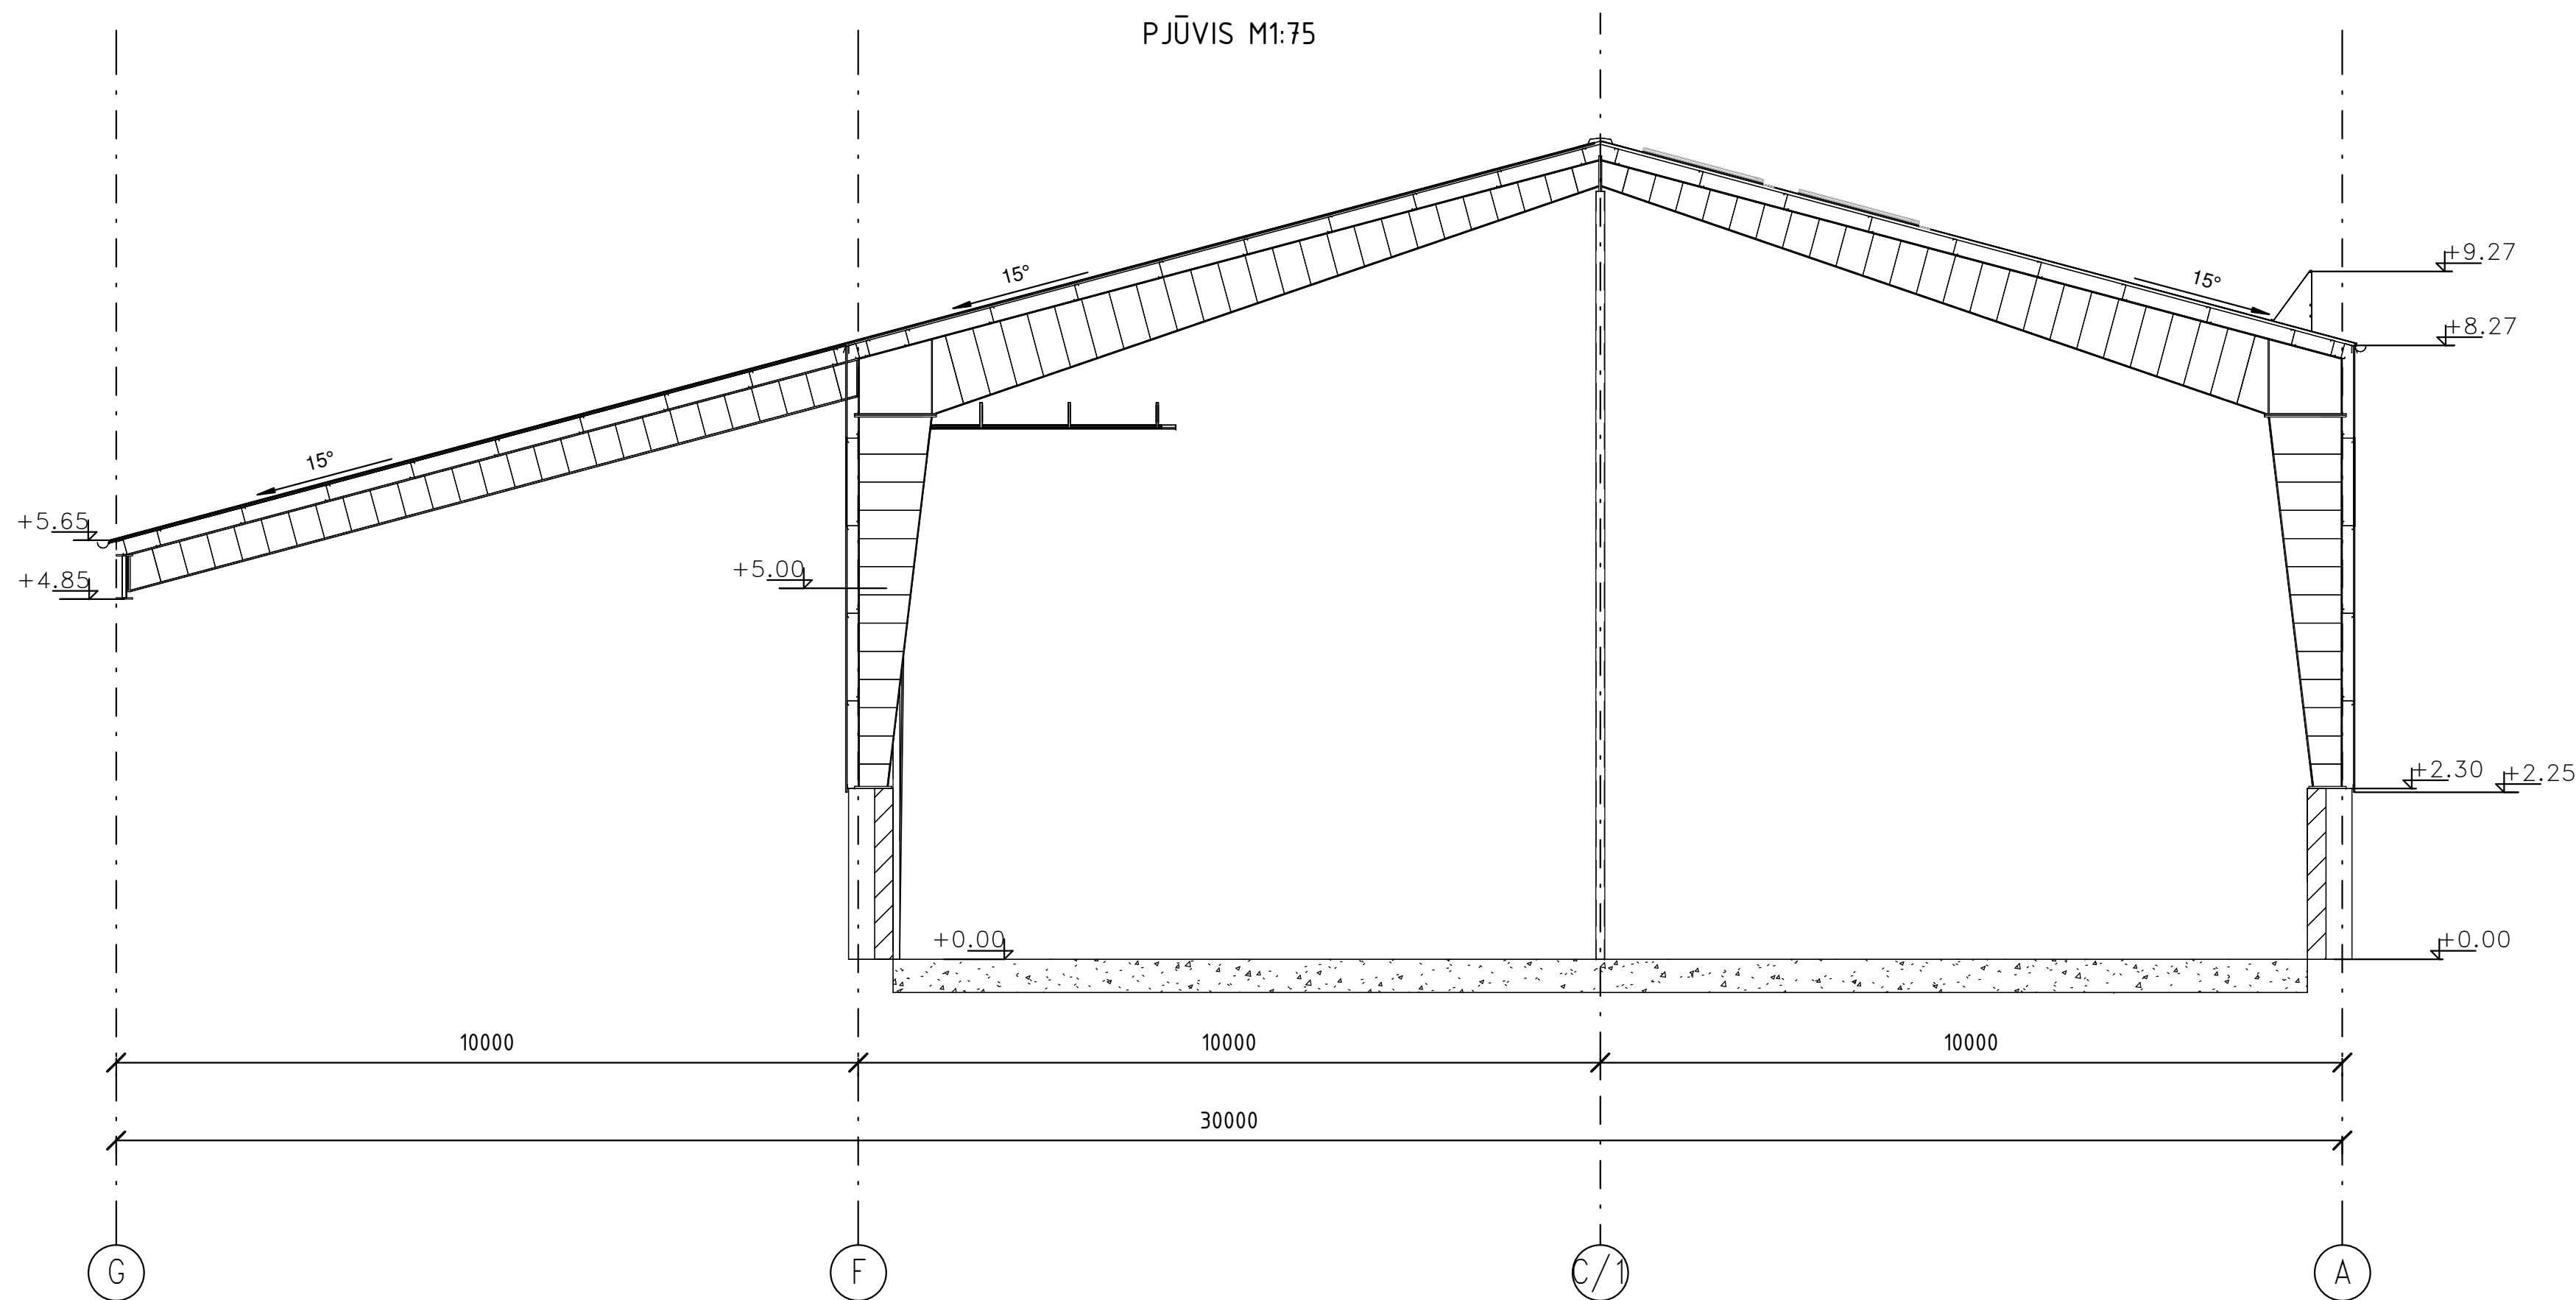

0	2024			VIEŠINIMUI		
LAIDA	IŠLEIDIMO DATA			STATUSAS. IŠLEIDIMO PRIEŽASTIS (JEI TAIKOMA)		
Atestato Nr.		MB "Statybinis aukštis"		OBJEKTAS Sandėliavimo paskirties pastato ir inžinerinių statinių (dviejų bokštų, stoginės), Anykščių r. sav., Viešintų sen., Viešintų k., Bilėnų g. 15 statybos projektiniai pasiūlymai		
		Tilžės g. 170-333, LT-76296 Šiauliai Mob. Tel. 8 601 88978 el. p.: vozbutedaiva@gmail.com				
35973	PV	D. Vozbutė		DOKUMENTO PAVADINIMAS		LAIDA
A2136	SA PDV	K. Murauskas		PJŪVIS M1.75		0
-	Proj.	M. Kupčiūnas		DOKUMENTO ŽYMUO 23114-TDP-PP.B-04		LAPAS
LT	STATYTOJAS IR (ARBA) UŽSAKOVAS D. A. ir G. A.					LAPŲ
					1	1

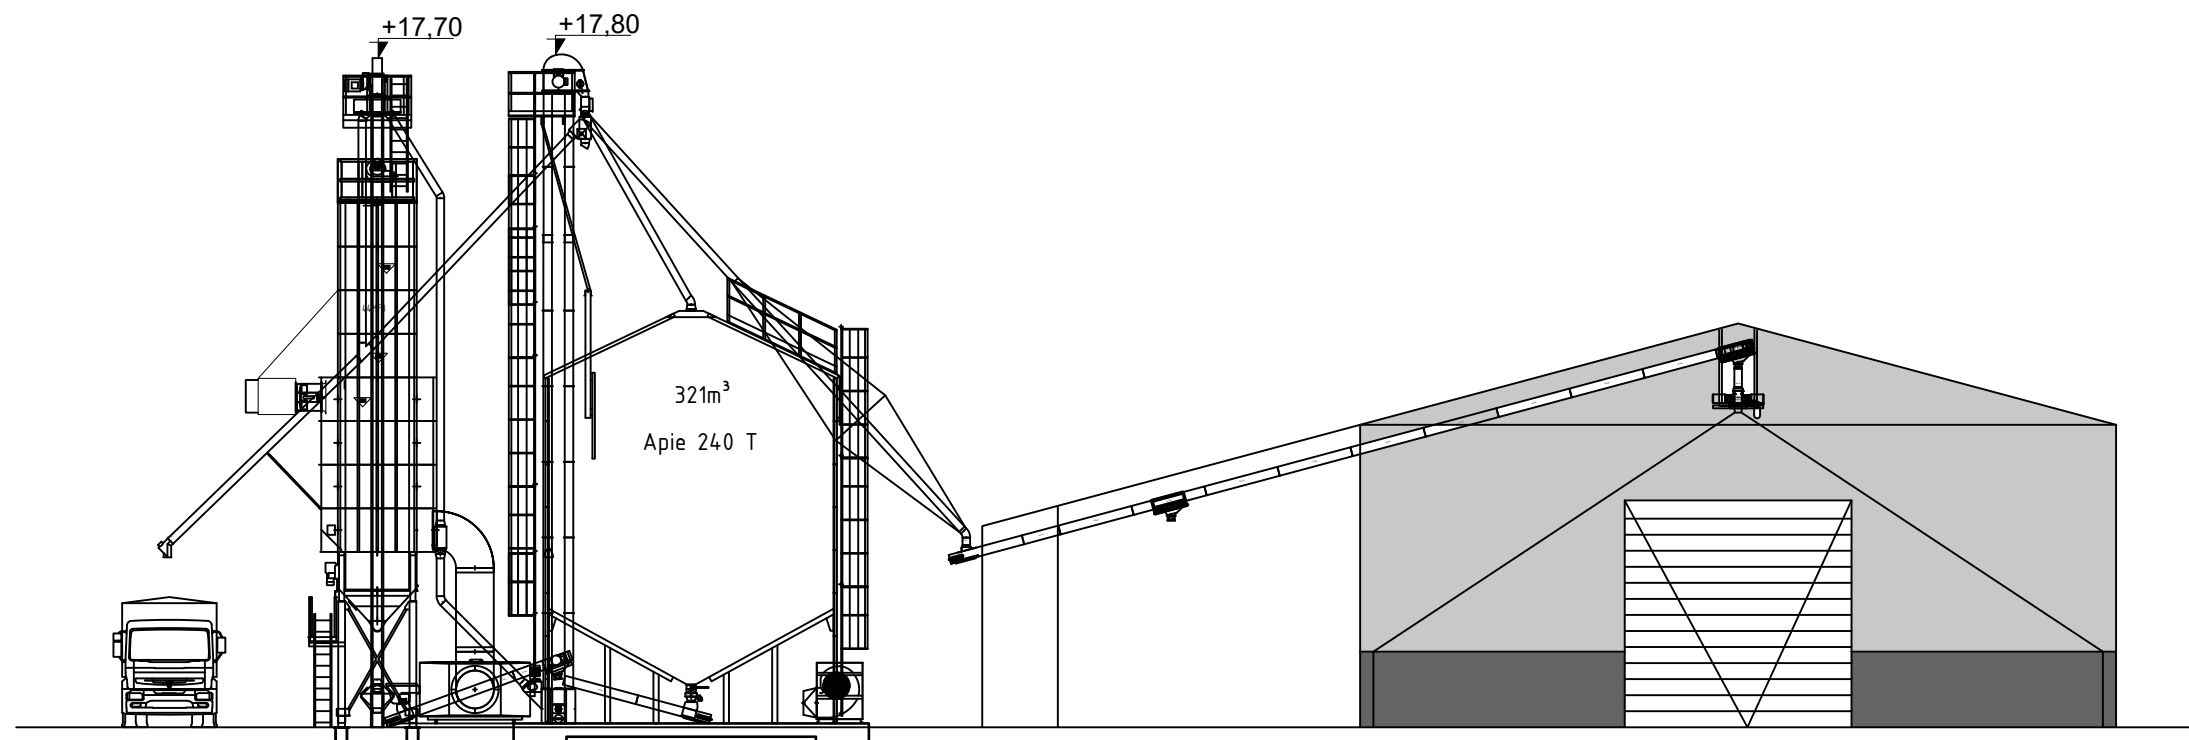

0	2024		VIEŠINIMUI	
LAIDA	IŠLEIDIMO DATA		LAIDOS STATUSAS. KEITIMO PRIEŽASTIS (JEI TAIKOMA)	
Atestato Nr.		MB „Statybinis aukštis“ Tilžės g. 170-333, LT-276296 Šiauliai Mob. Tel.: 8 601 88978 El. p.: vozbutedaiva@gmail.com	OBJEKTAS Sandėliavimo paskirties pastato ir inžinerinių statinių (dviejų bokštų, stoginės), Anykščių r. sav., Viešintų sen., Viešintų k., Bilėnų g. 15 statybos projektiniai pasiūlymai	
35973	PV	D. Vozbutė	PROJEKTUOJAMO SANDĖLIO FASADAS SU INŽINERINIAIS STATINIAIS M1:200	Laida
-	Proj.	M. Kupčiūnas		0
LT	Užsakovas (statytojas): D. A. ir G. A.		23114-01-PP.B-01	Lapas 2 Lapų 6