



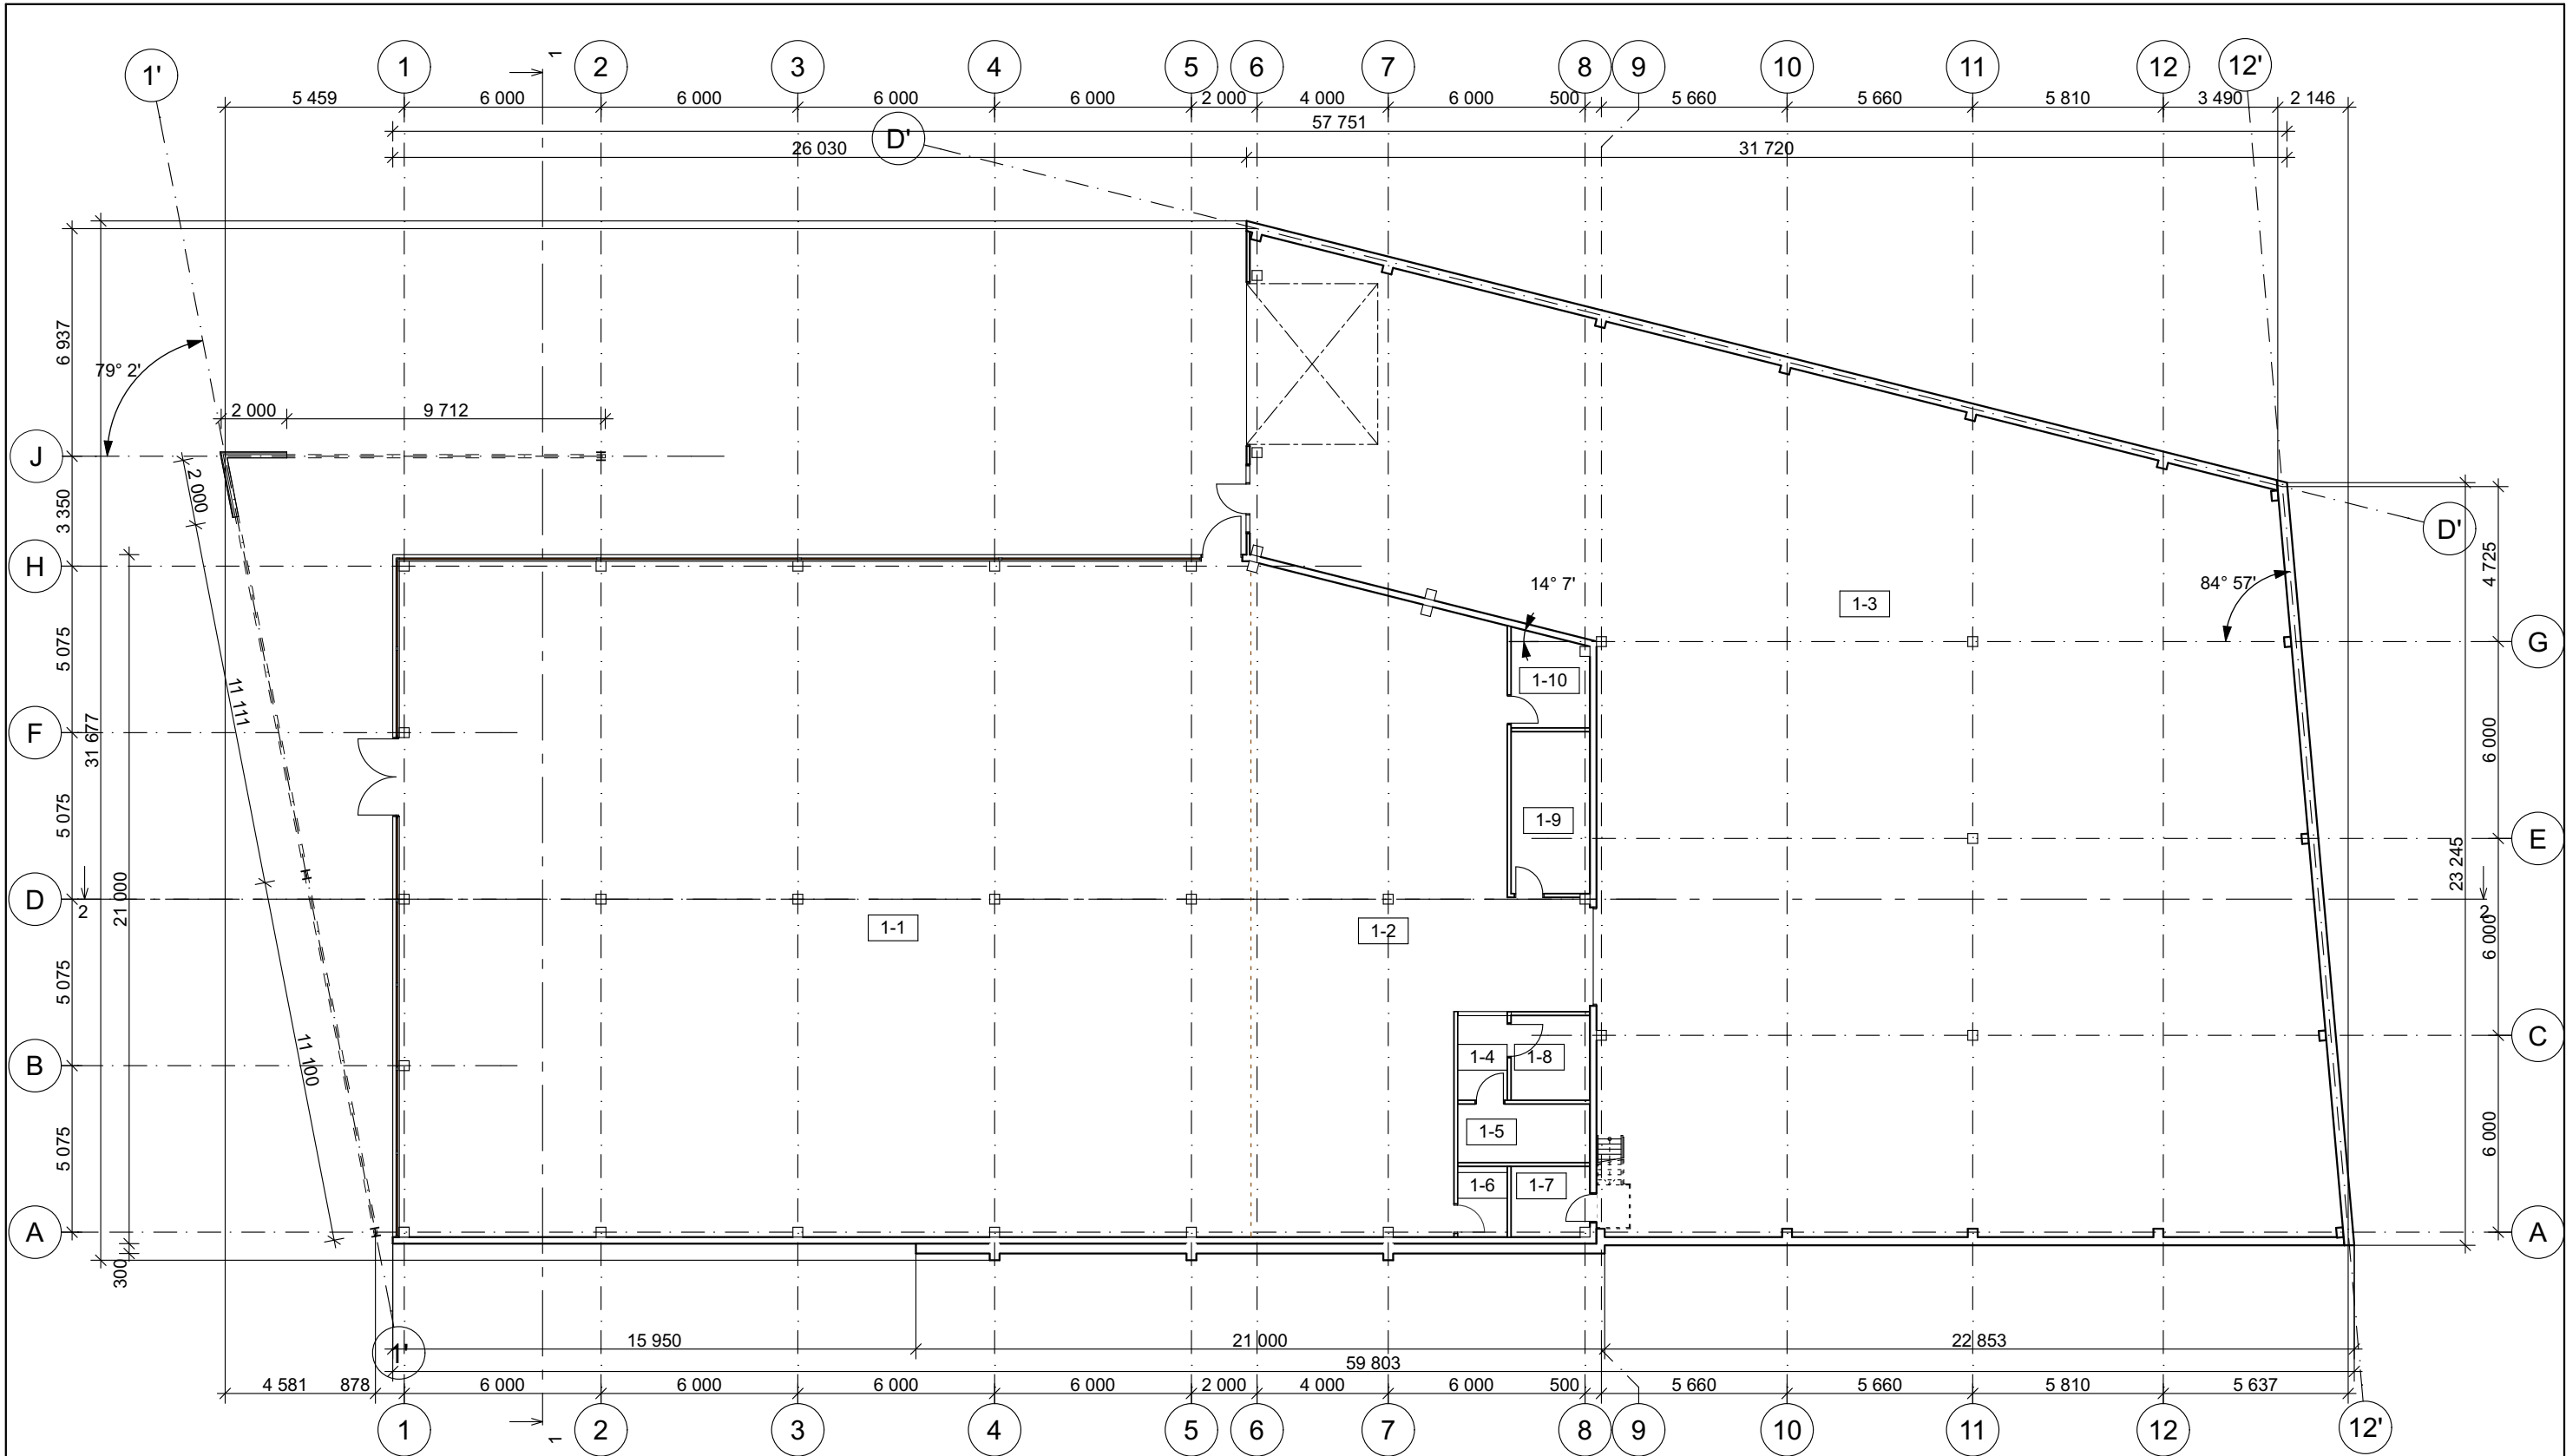

Patalpų žiniaraštis		
Žymėjimas	Patalpos pavadinimas	plotas
1-1	prekybos salė	533,59
1-2	prekių priėmimo ir rūšiavimo zona	150,42
1-3	sandėlis	652,18
1-4	koridorius	3,86
1-5	san. mazgas	7,14
1-6	valytojo patalpa	3,23
1-7	techninė patalpa	5,07
1-8	san. mazgas	6,18
1-9	darbuotojų patalpa	11,82

1:200

Atestato Nr.	Architekto V. Daunoro projektavimo firma				Prekybos paskirties pastato Anykščių m. Kęstučio g. 1A statybos projektiniai pasiūlymai		
A885	PV	V. Daunoras		2024-09-25	prekybos paskirties pastatas pirmo aukšto planas		Laida
A885	PDV (arch.)	V. Daunoras		2024-09-25			1
TP	Statytojas: UAB Dauniškio prekyba				2409-1-1-TP-SA		Lapas
							Lapų
							1
							1

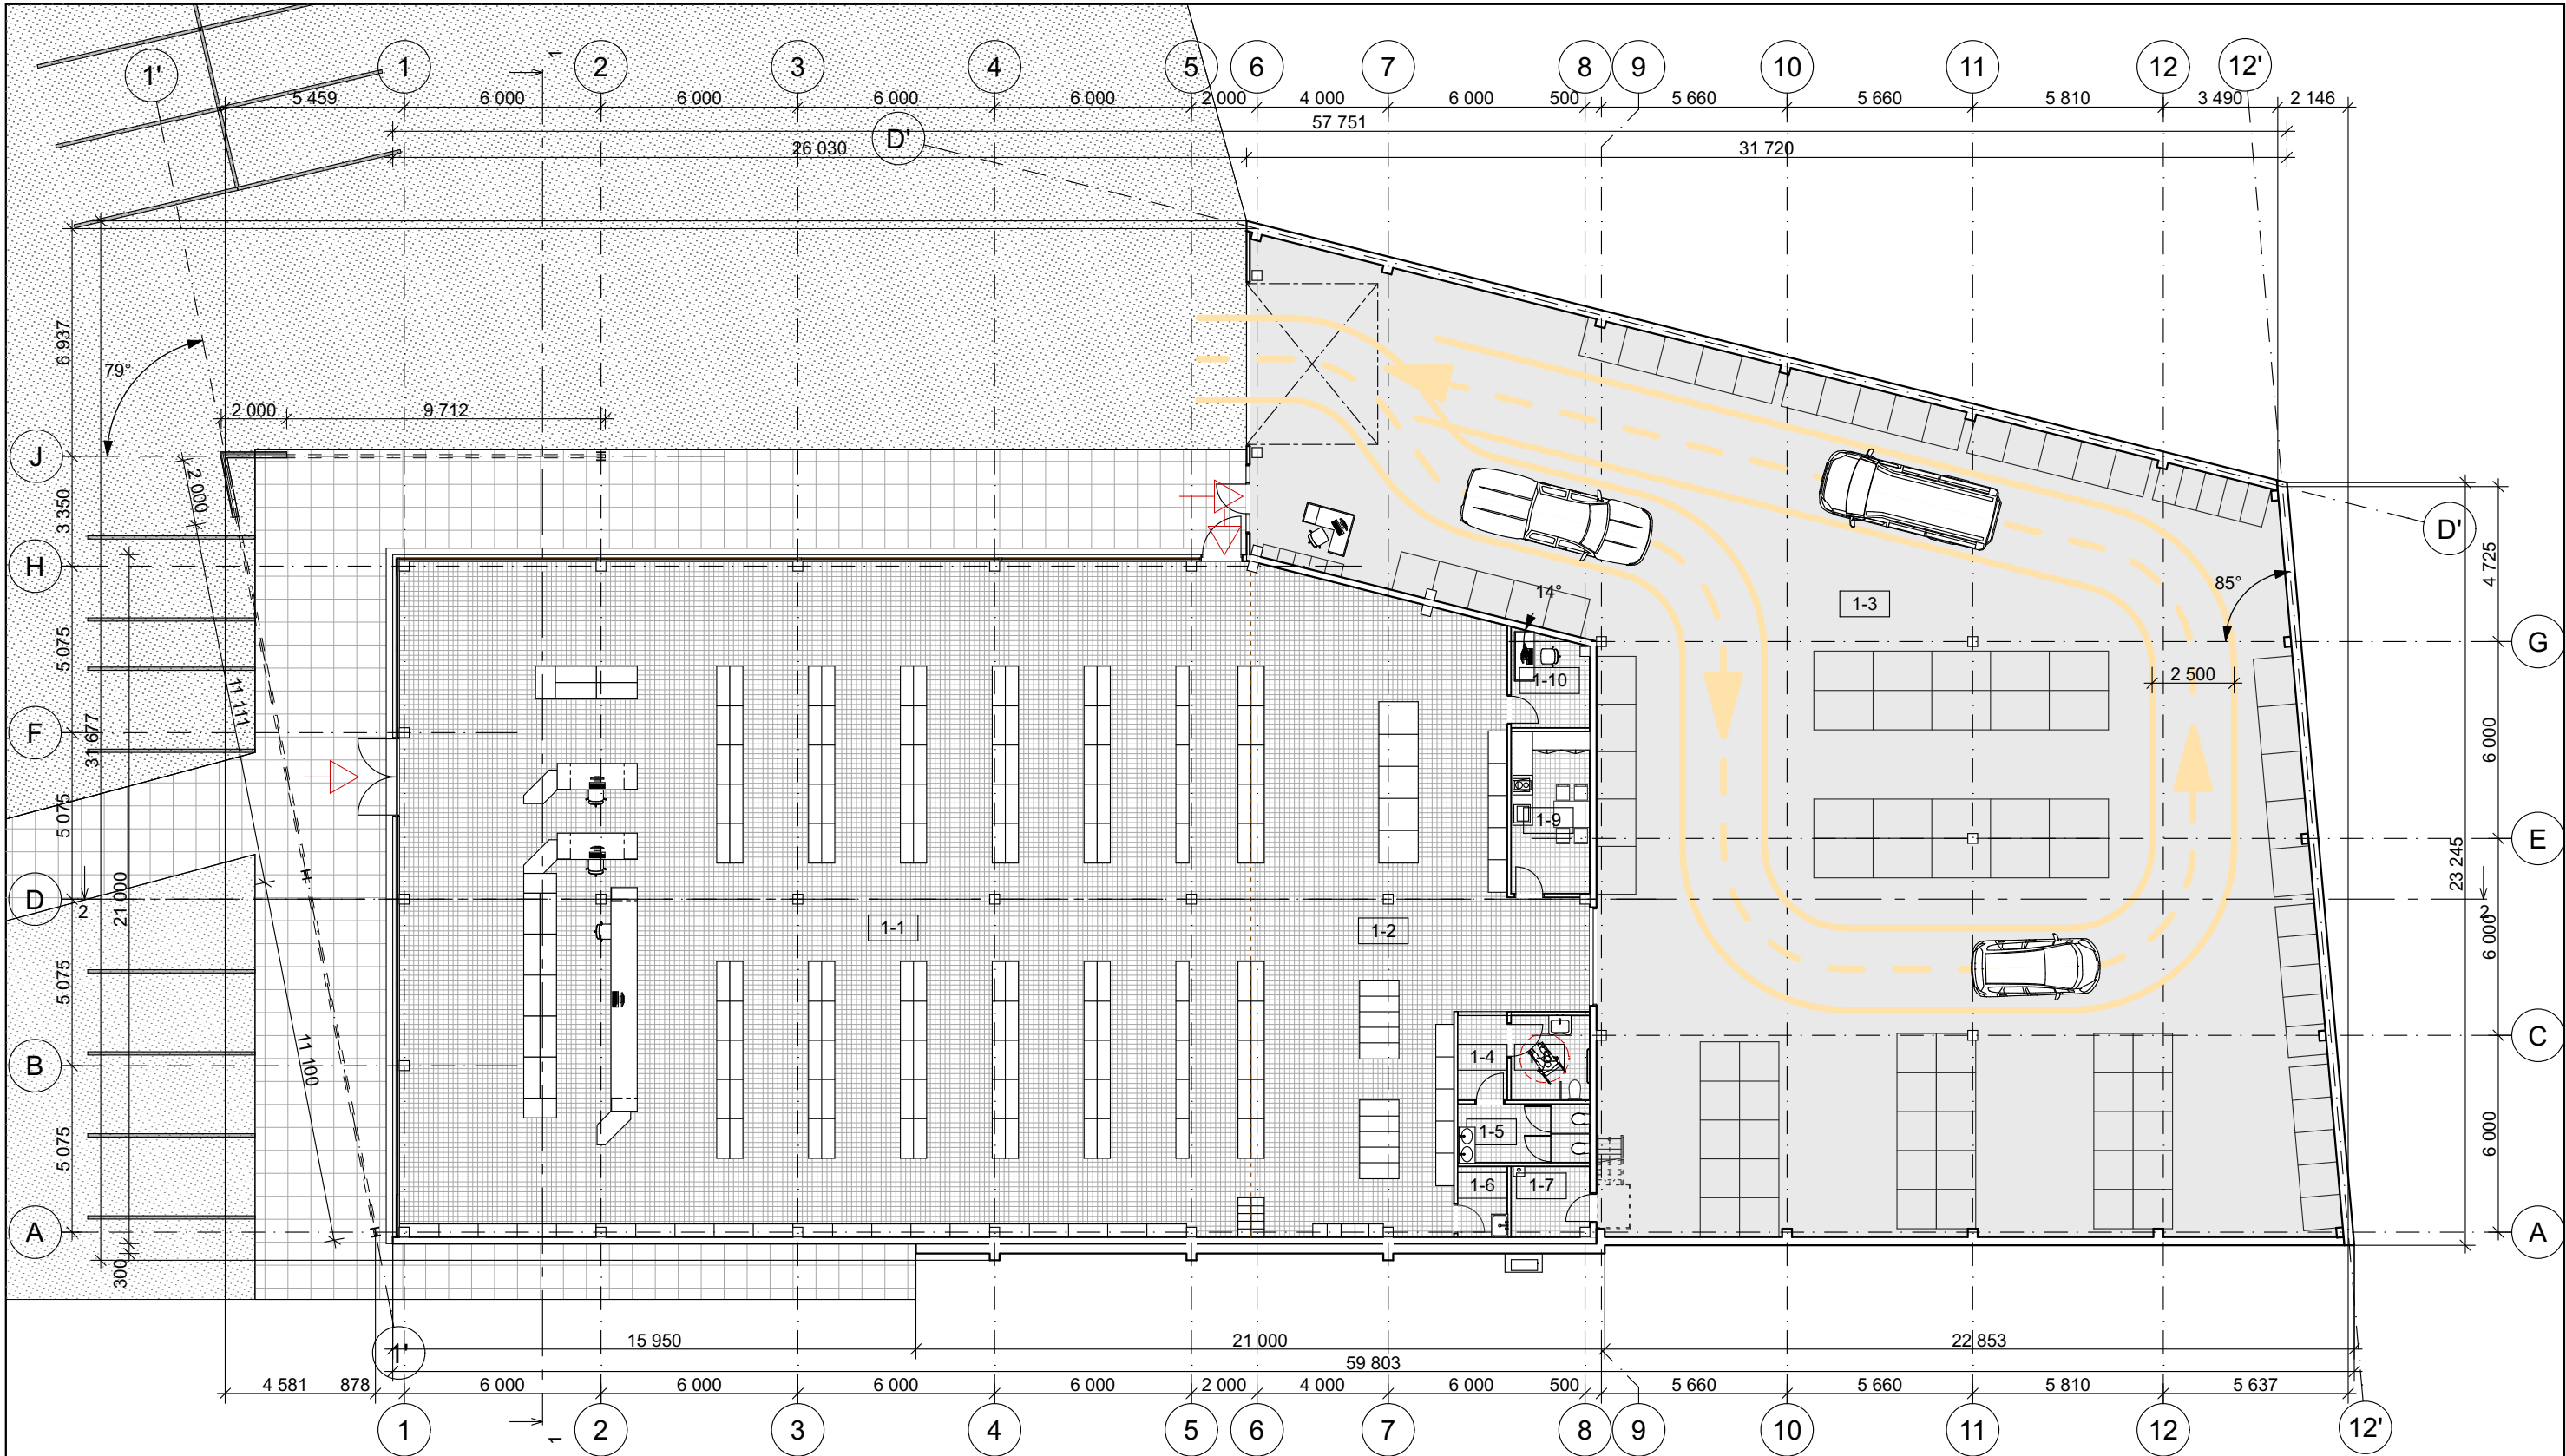


Patalpų žiniaraštis		
Žymėjimas	Patalpos pavadinimas	plotas
1-1	prekybos salė	533,59
1-2	prekių priėmimo ir rūšiavimo zona	150,42
1-3	sandėlis	652,18
1-4	koridorius	3,86
1-5	san. mazgas	7,14
1-6	valytojo patalpa	3,23
1-7	techninė patalpa	5,07
1-8	san. mazgas	6,18
1-9	darbuotojų patalpa	11,82


1:200

Atestato Nr.	Architekto V. Daunoro projektavimo firma				Prekybos paskirties pastato Anykščių m. Kęstučio g. 1A statybos projektiniai pasiūlymai		
A885	PV	V. Daunoras		2024-09-25	prekybos paskirties pastatas		Laida
A885	PDV (arch.)	V. Daunoras		2024-09-25	pirmo aukšto planas su baldų ir įrengimų išdėstymu		1
TP	Statytojas: UAB Dauniškio prekyba				2409-1-2-TP-SA		Lapas
							Lapų
						2	1

pirmo aukšto plano fragmentas
 1:100

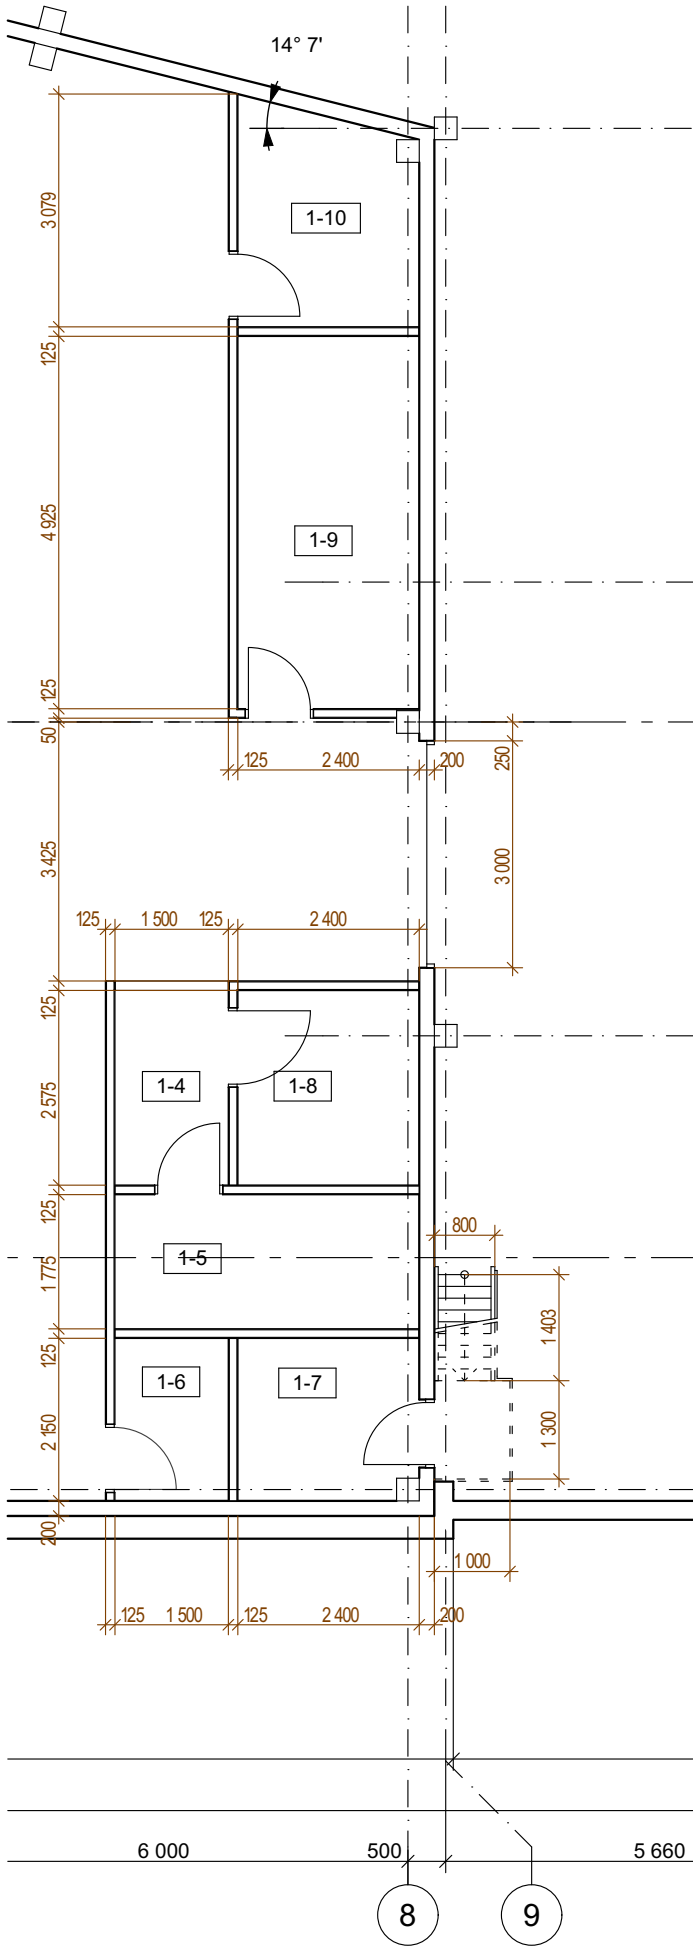


Antresolės planas
 1:100

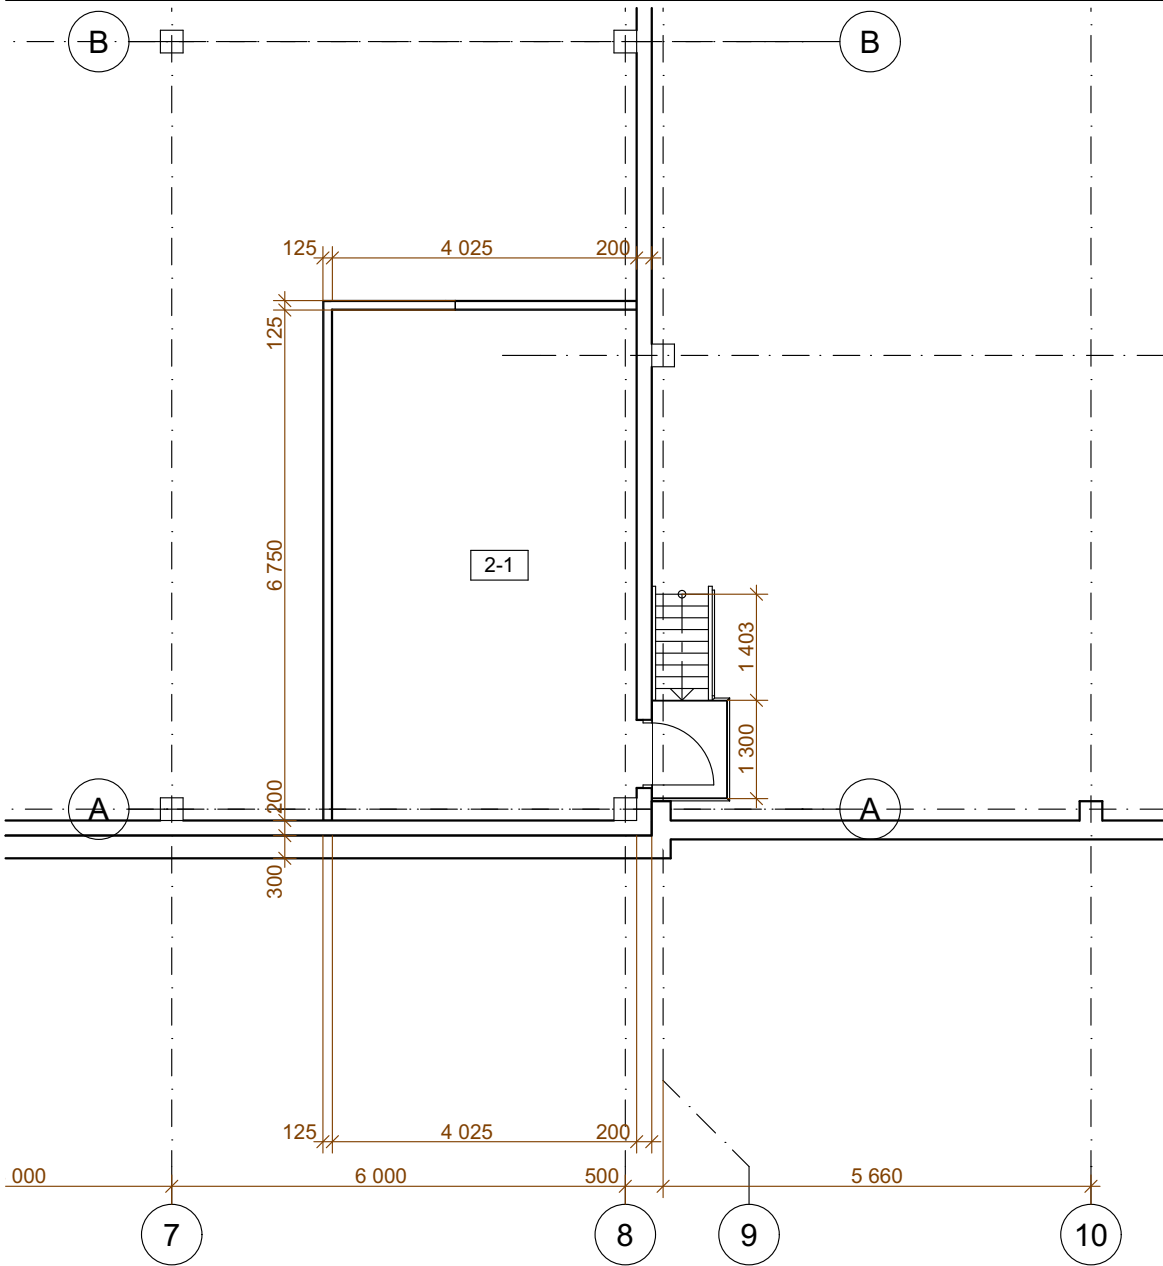



Patalpų žiniaraštis		
Žymėjimas	Patalpos pavadinimas	plotas
2-1	techninė patalpa	27,00
		27,00 m²


1:100					Prekybos paskirties pastato Anykščių m. Kęstučio g. 1A statybos projektiniai pasiūlymai		
Atestato Nr.	Architekto V. Daunoro projektavimo firma						
A885	PV	V. Daunoras		2024-09-25	prekybos paskirties pastatas		Laida
A885	PDV (arch.)	V. Daunoras		2024-09-25	Antresolės planas, pirmo aukšto plano fragmentas		1
TP	Statytojas: UAB Dauniškio prekyba				2409-1-3-TP-SA		Lapas
					3		Lapų
						1	

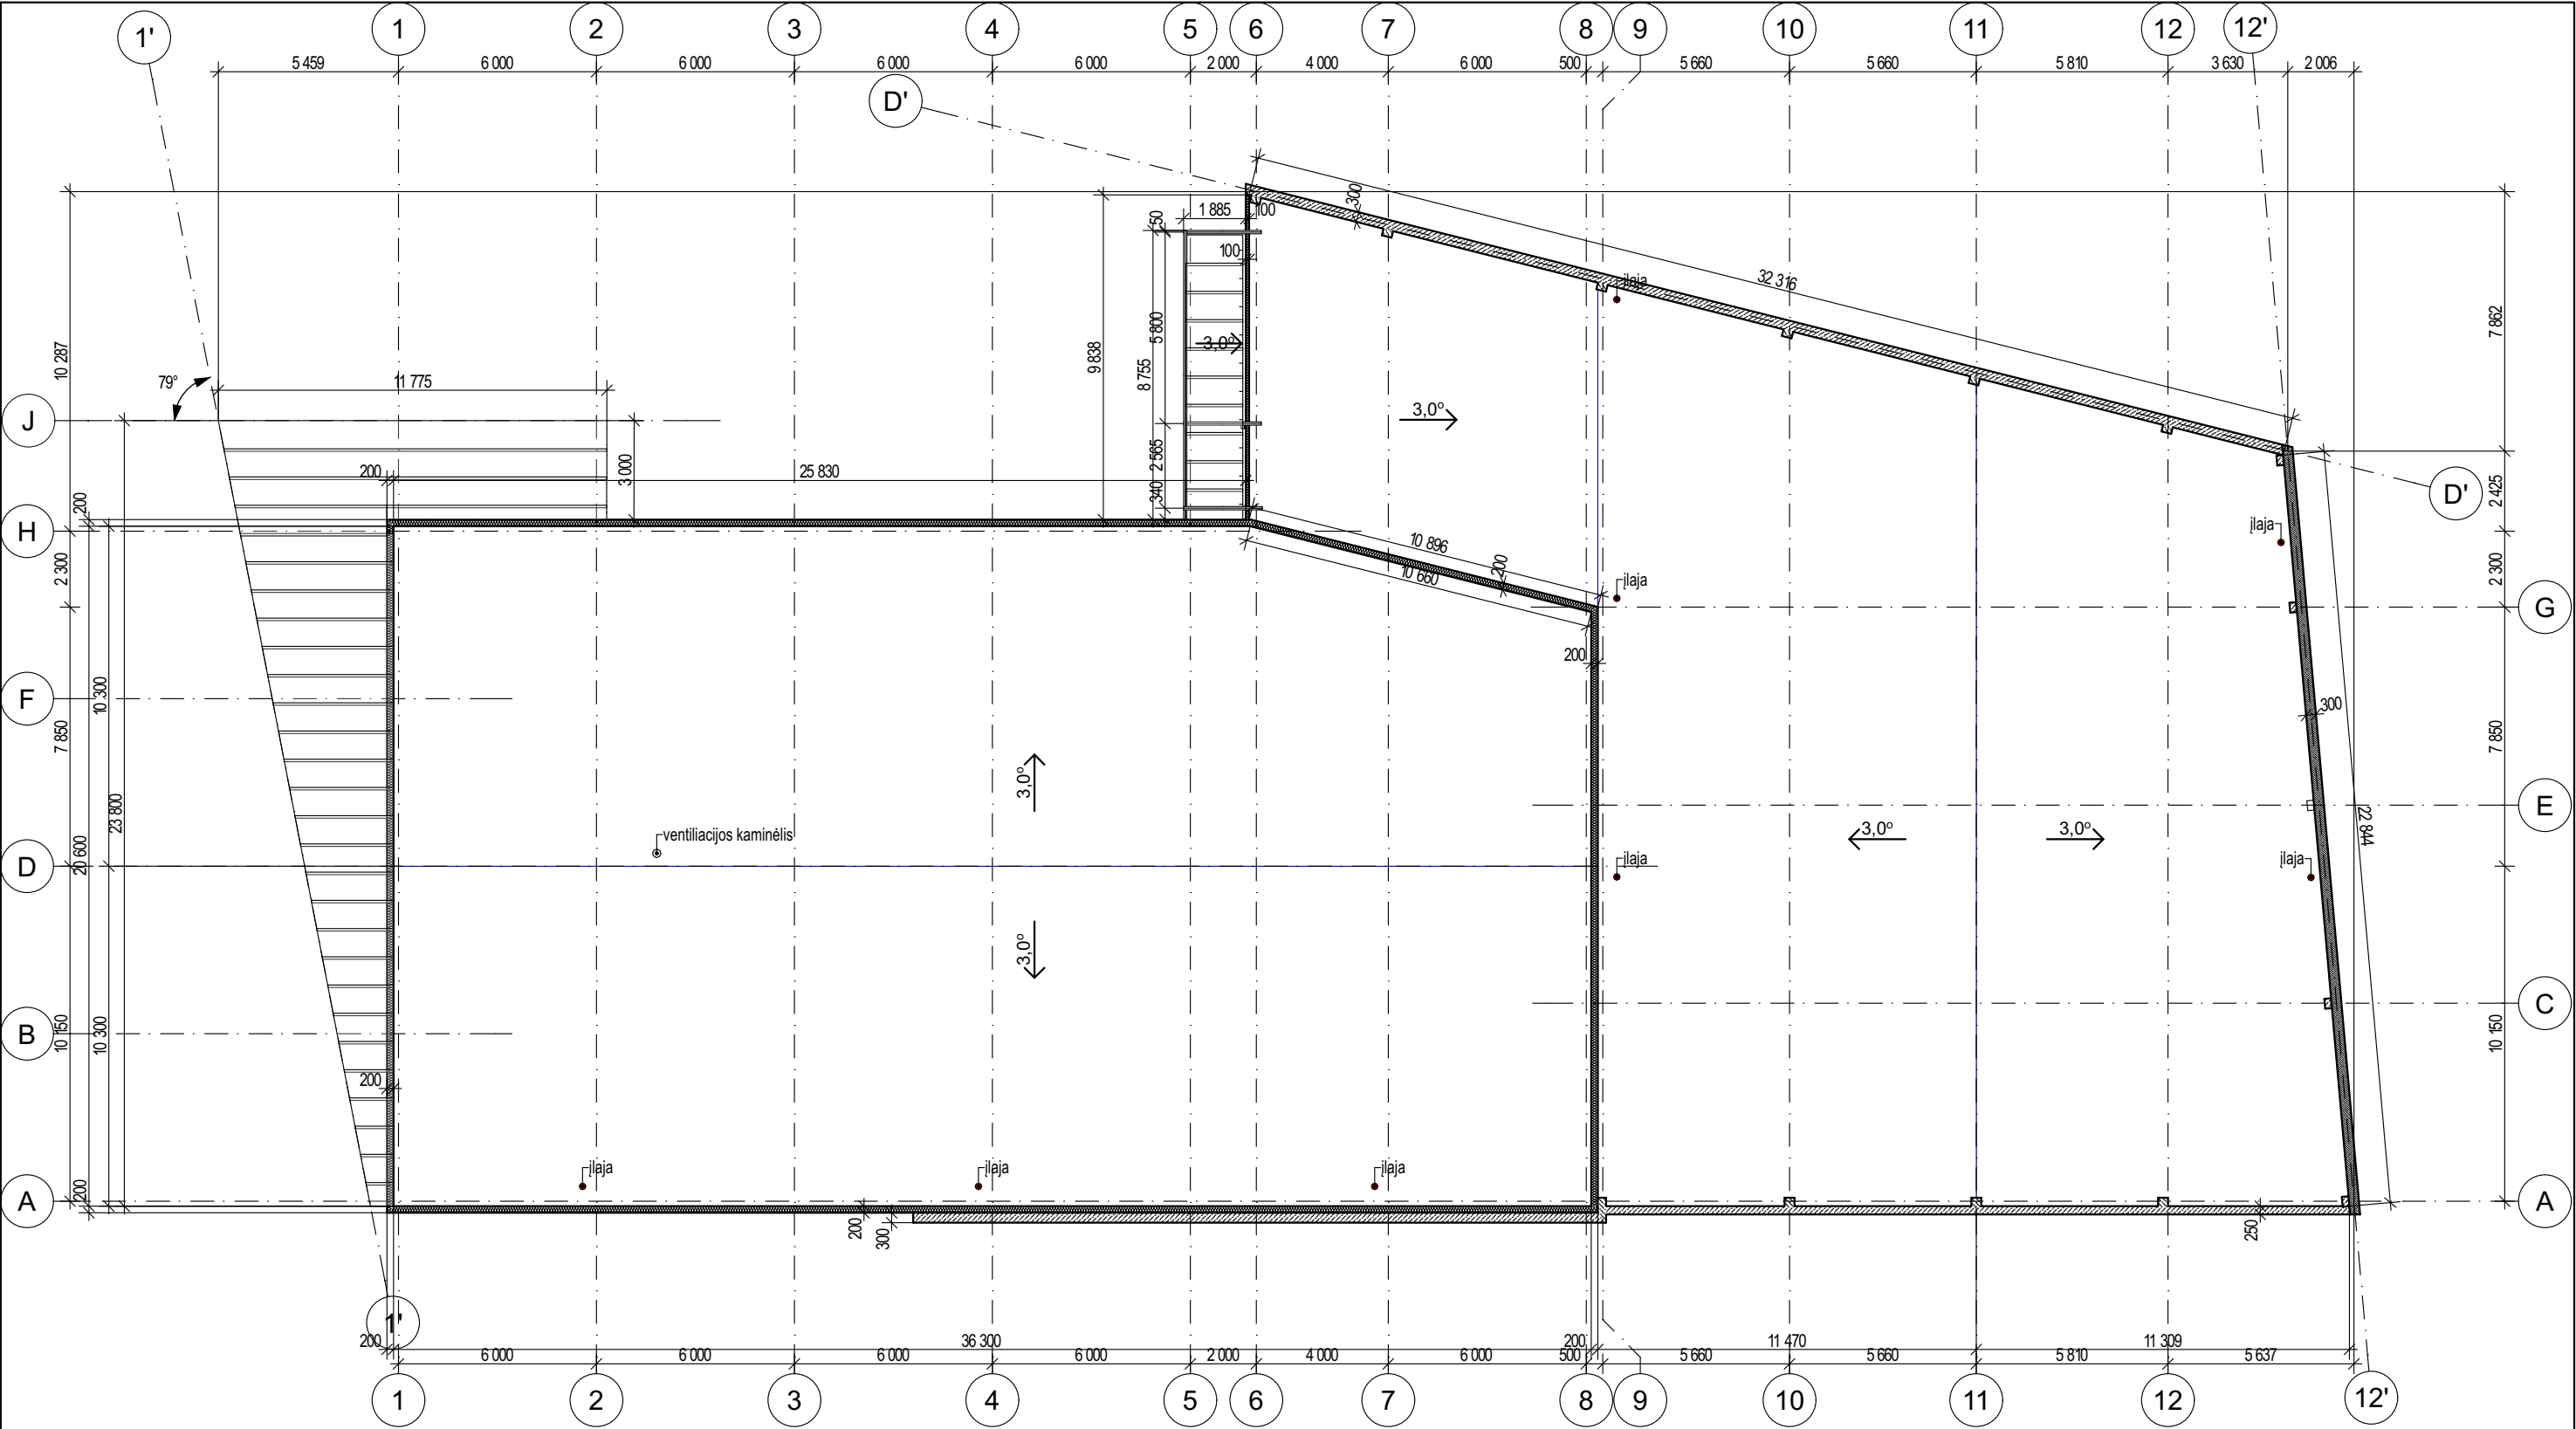

1:200					
Atestato Nr.	Architekto V. Daunoro projektavimo firma				Prekybos paskirties pastato Anykščių m. Kęstučio g. 1A statybos projektiniai pasiūlymai
A885	PV	V. Daunoras		2024-09-25	prekybos paskirties pastatas Stogo planas
A885	PDV (arch.)	V. Daunoras		2024-09-25	
TP	Statytojas: UAB Dauniškio prekyba				2409-1-4-TP-SA
				Lapas	Lapų
				4	1

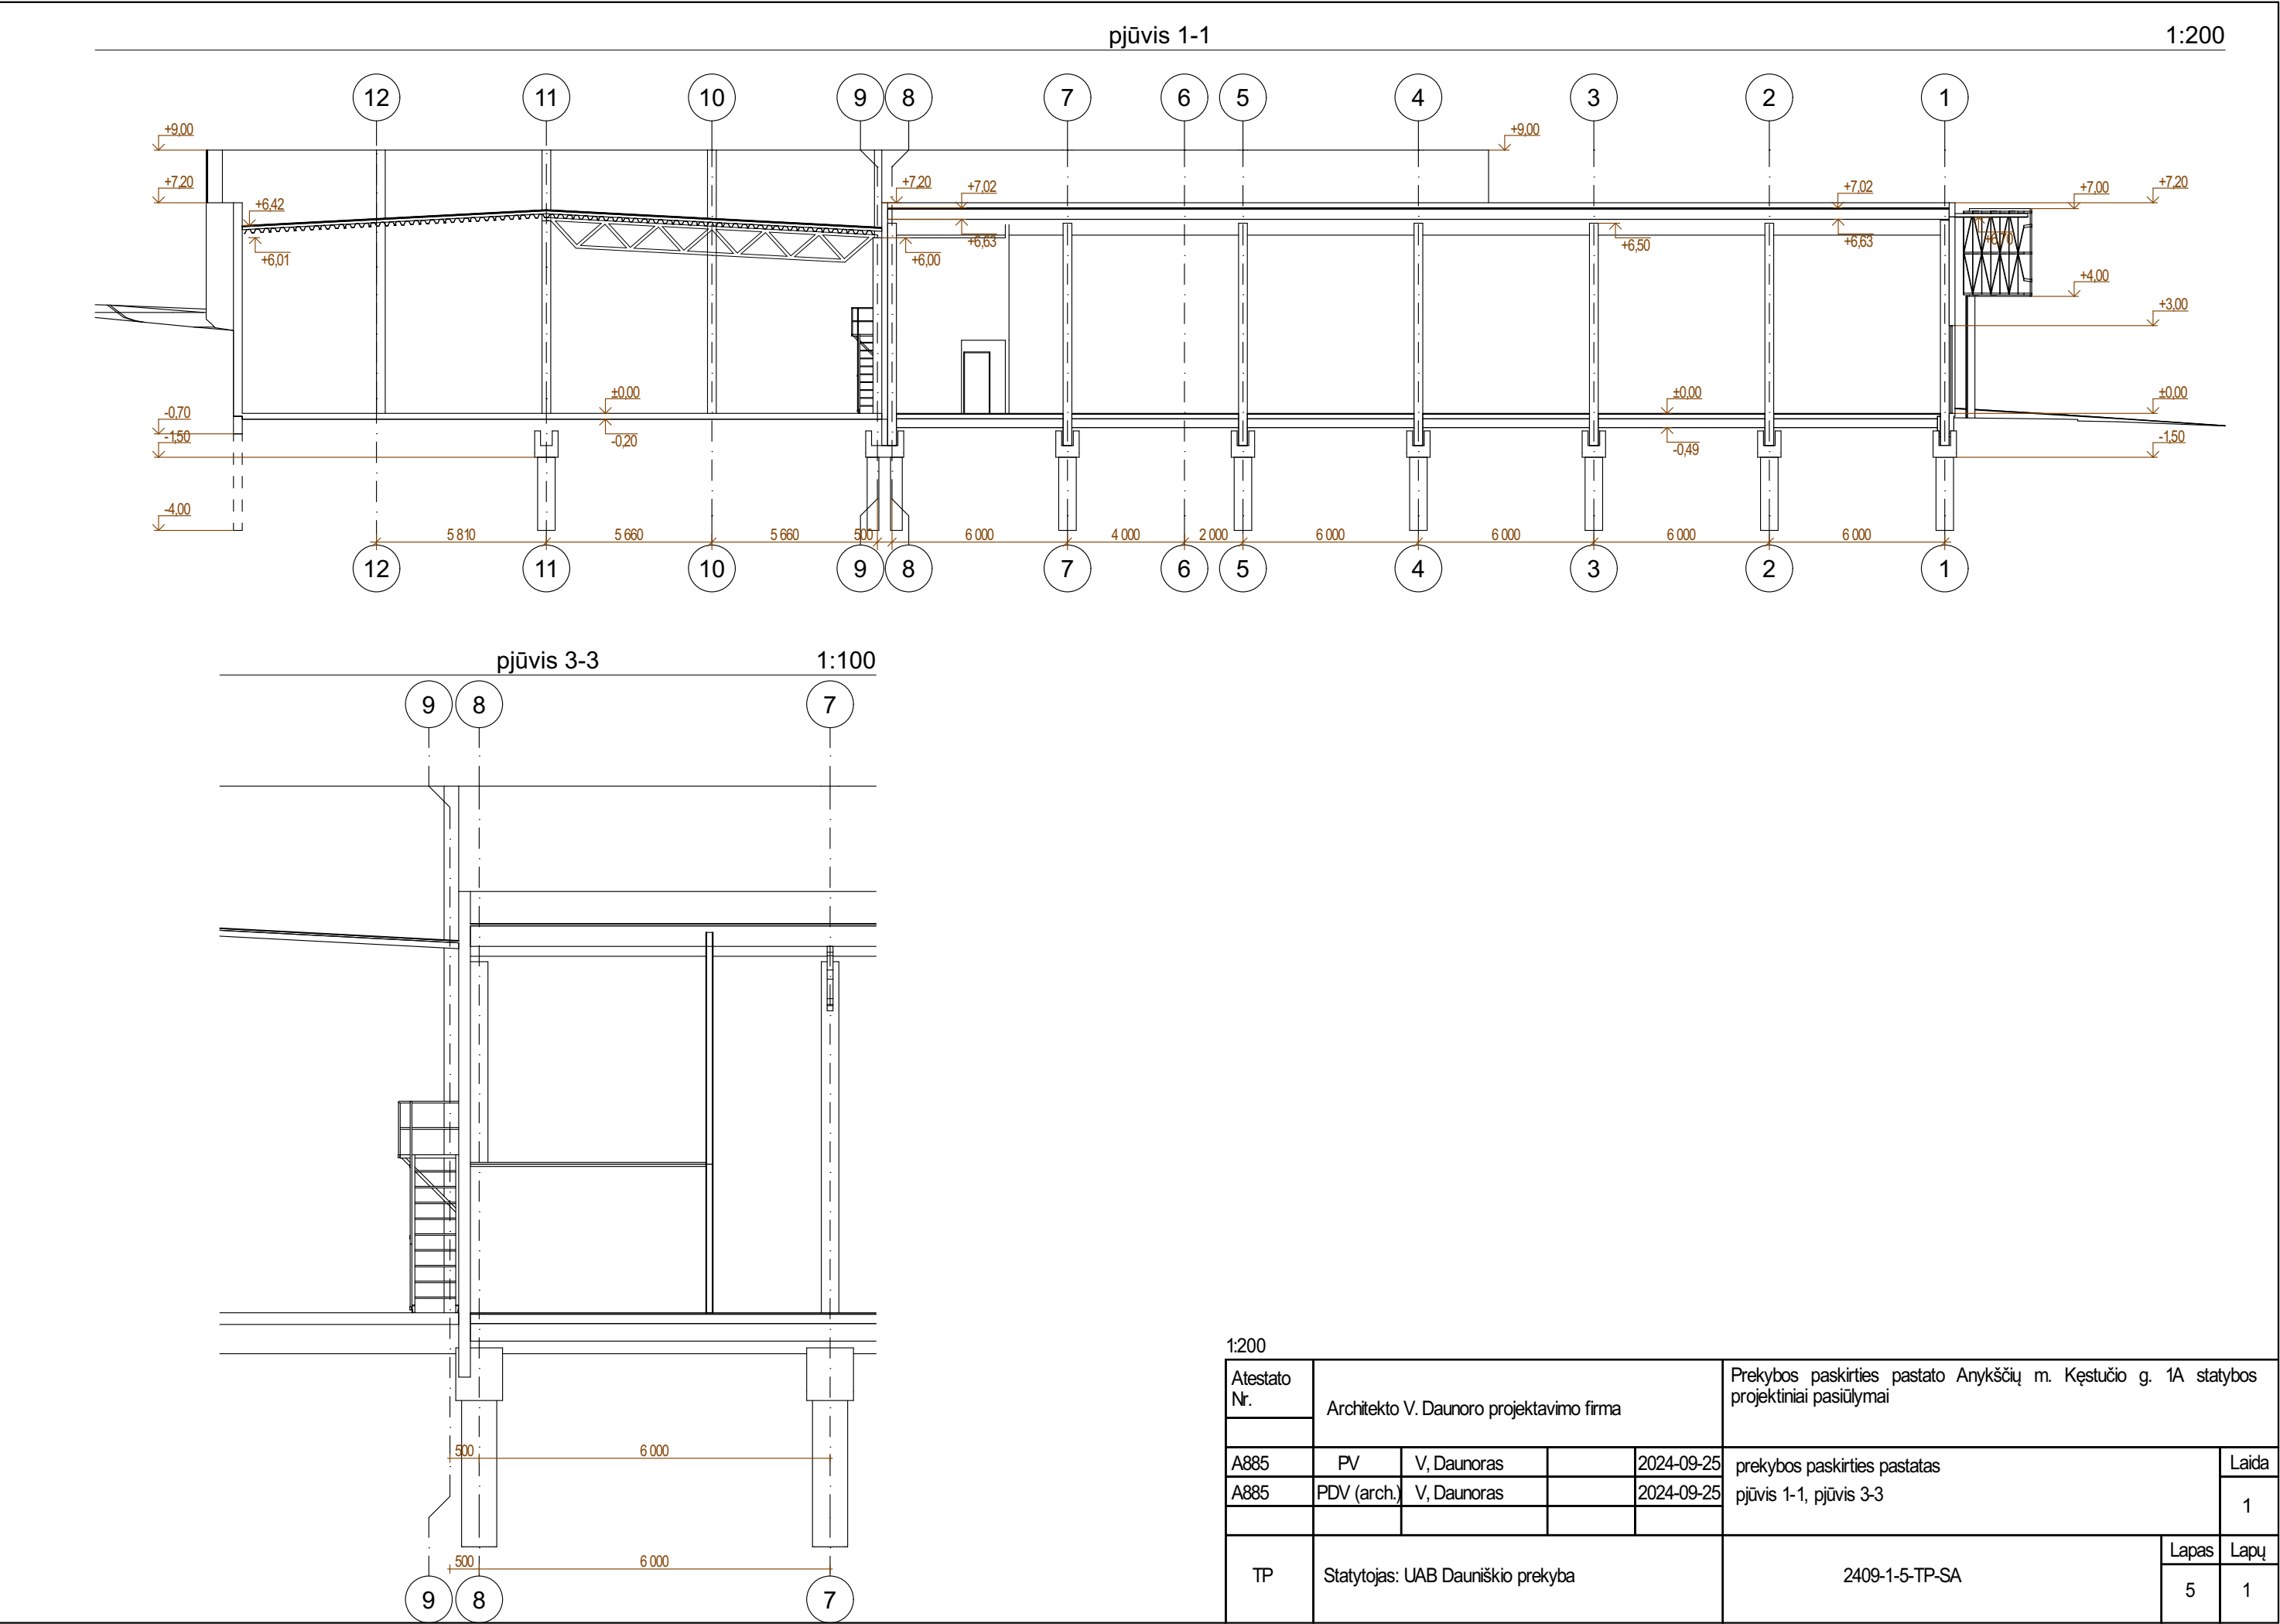

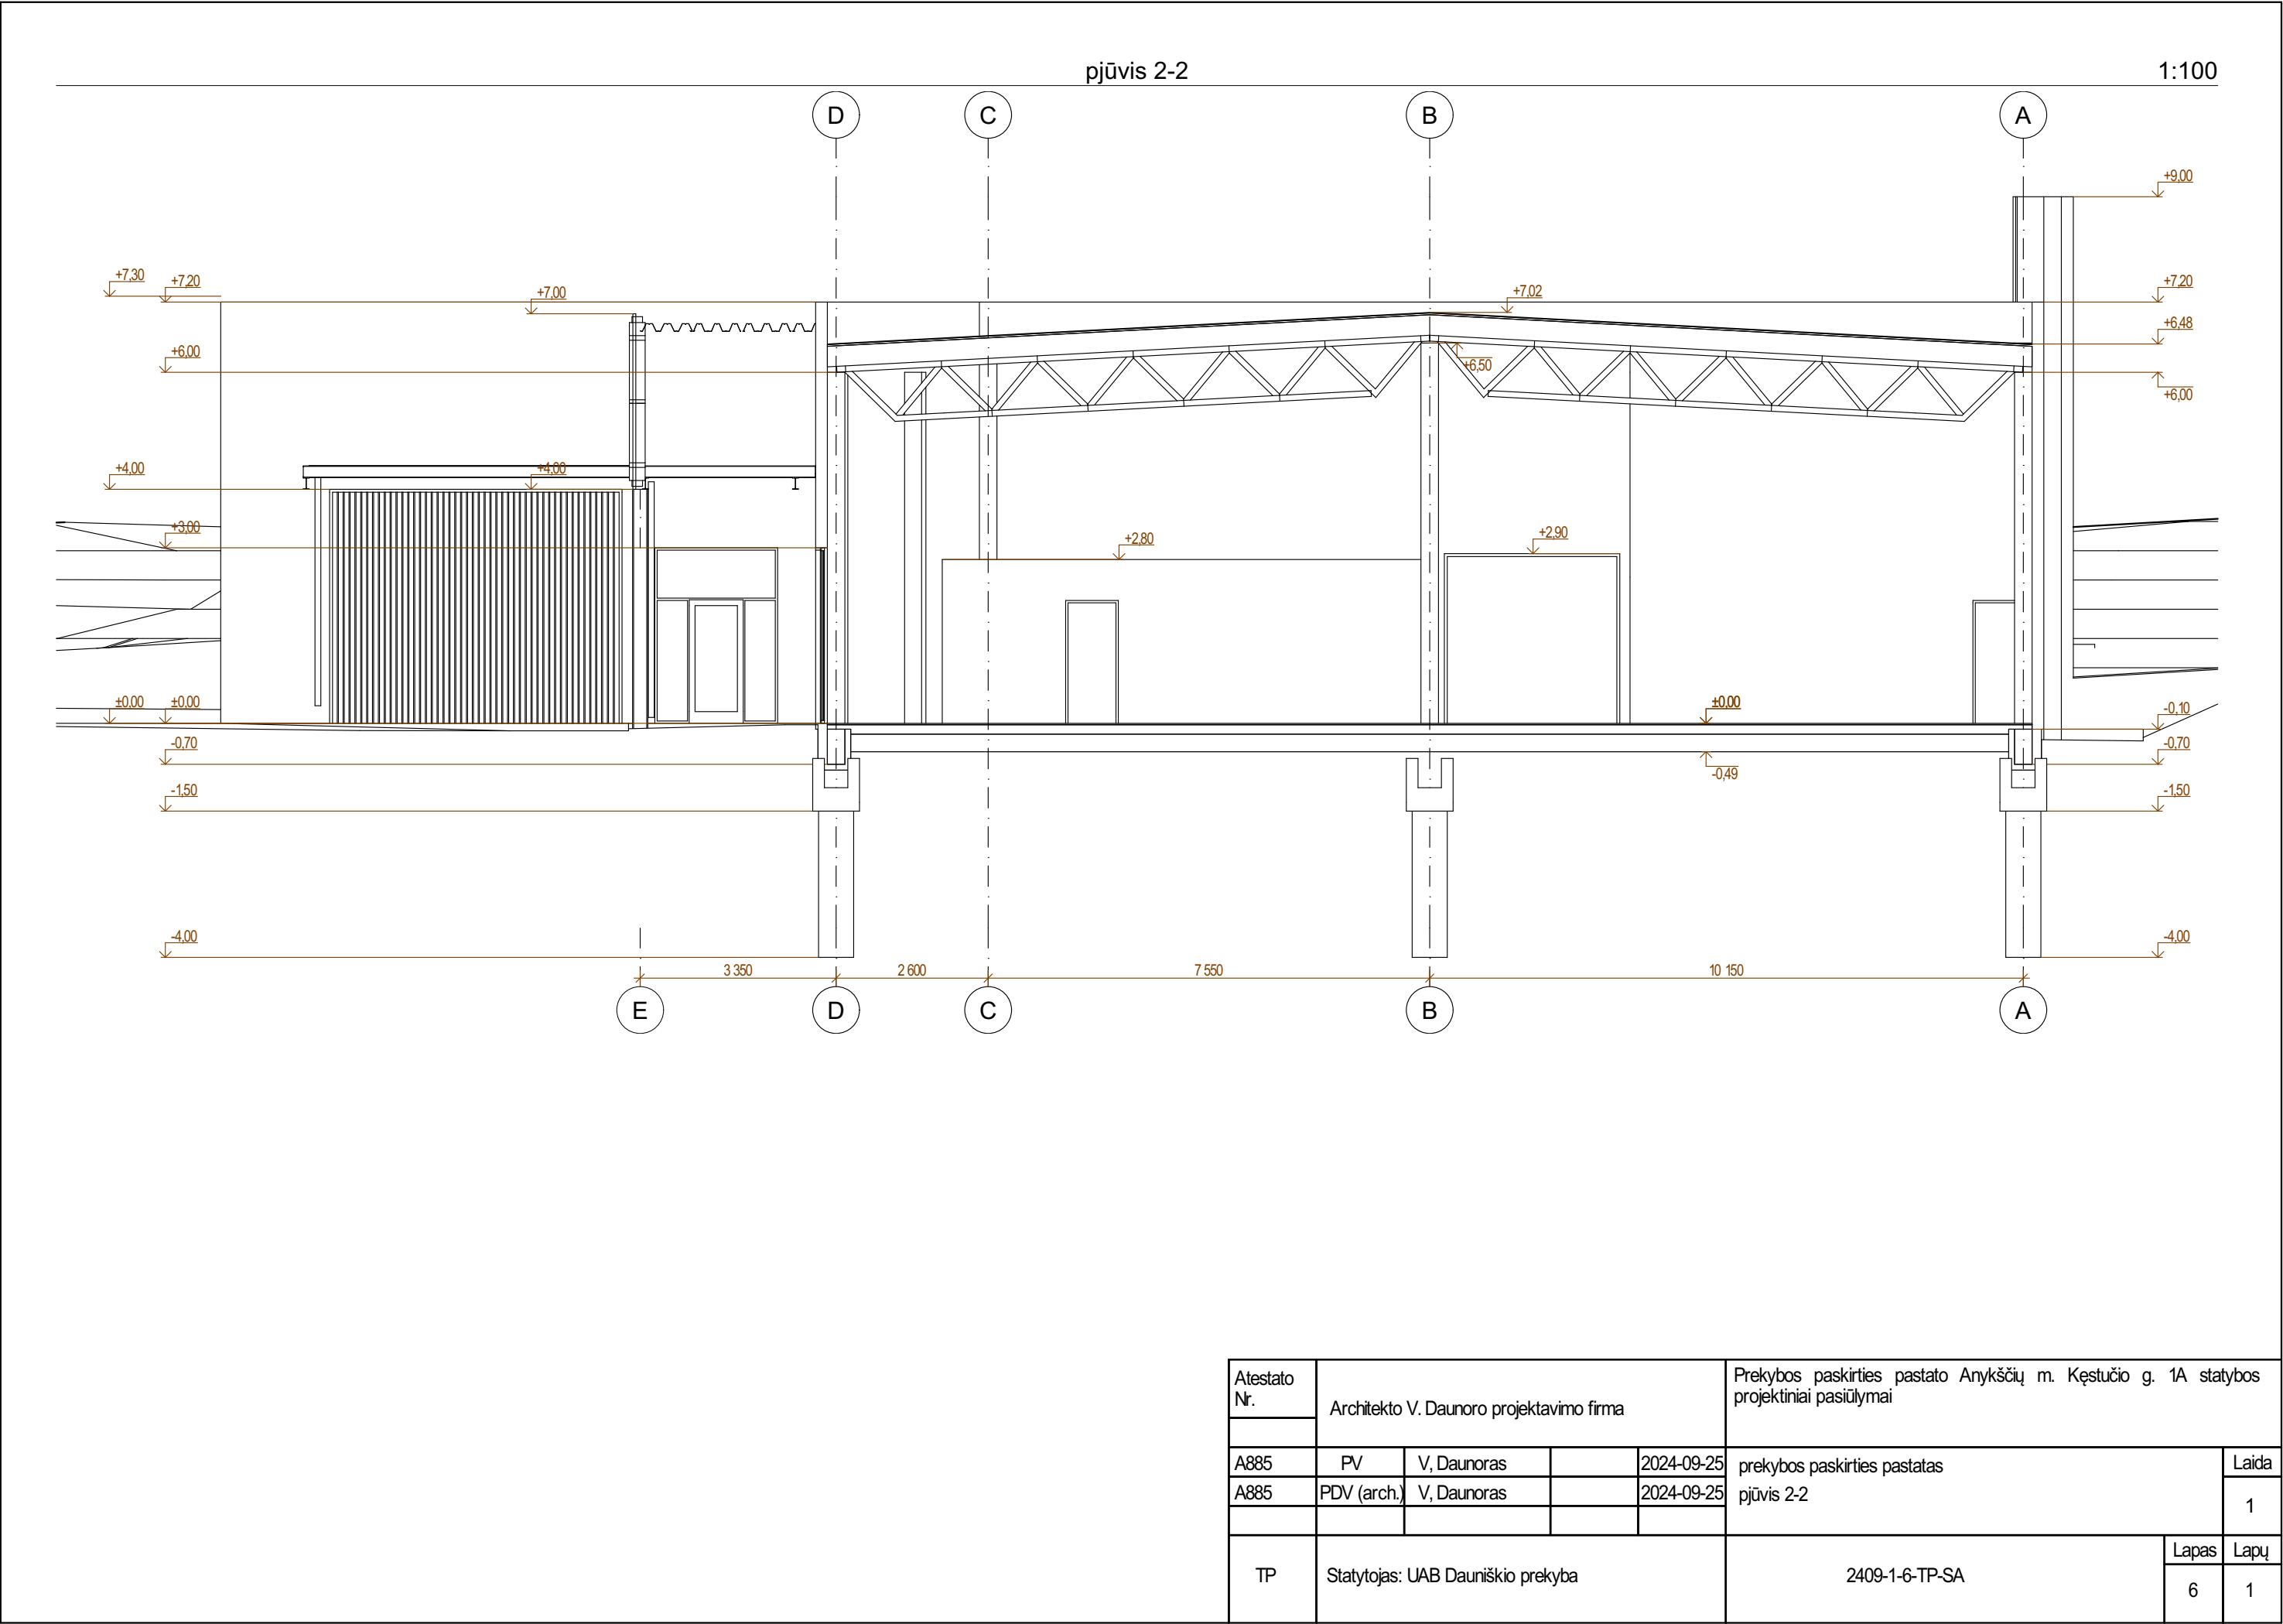

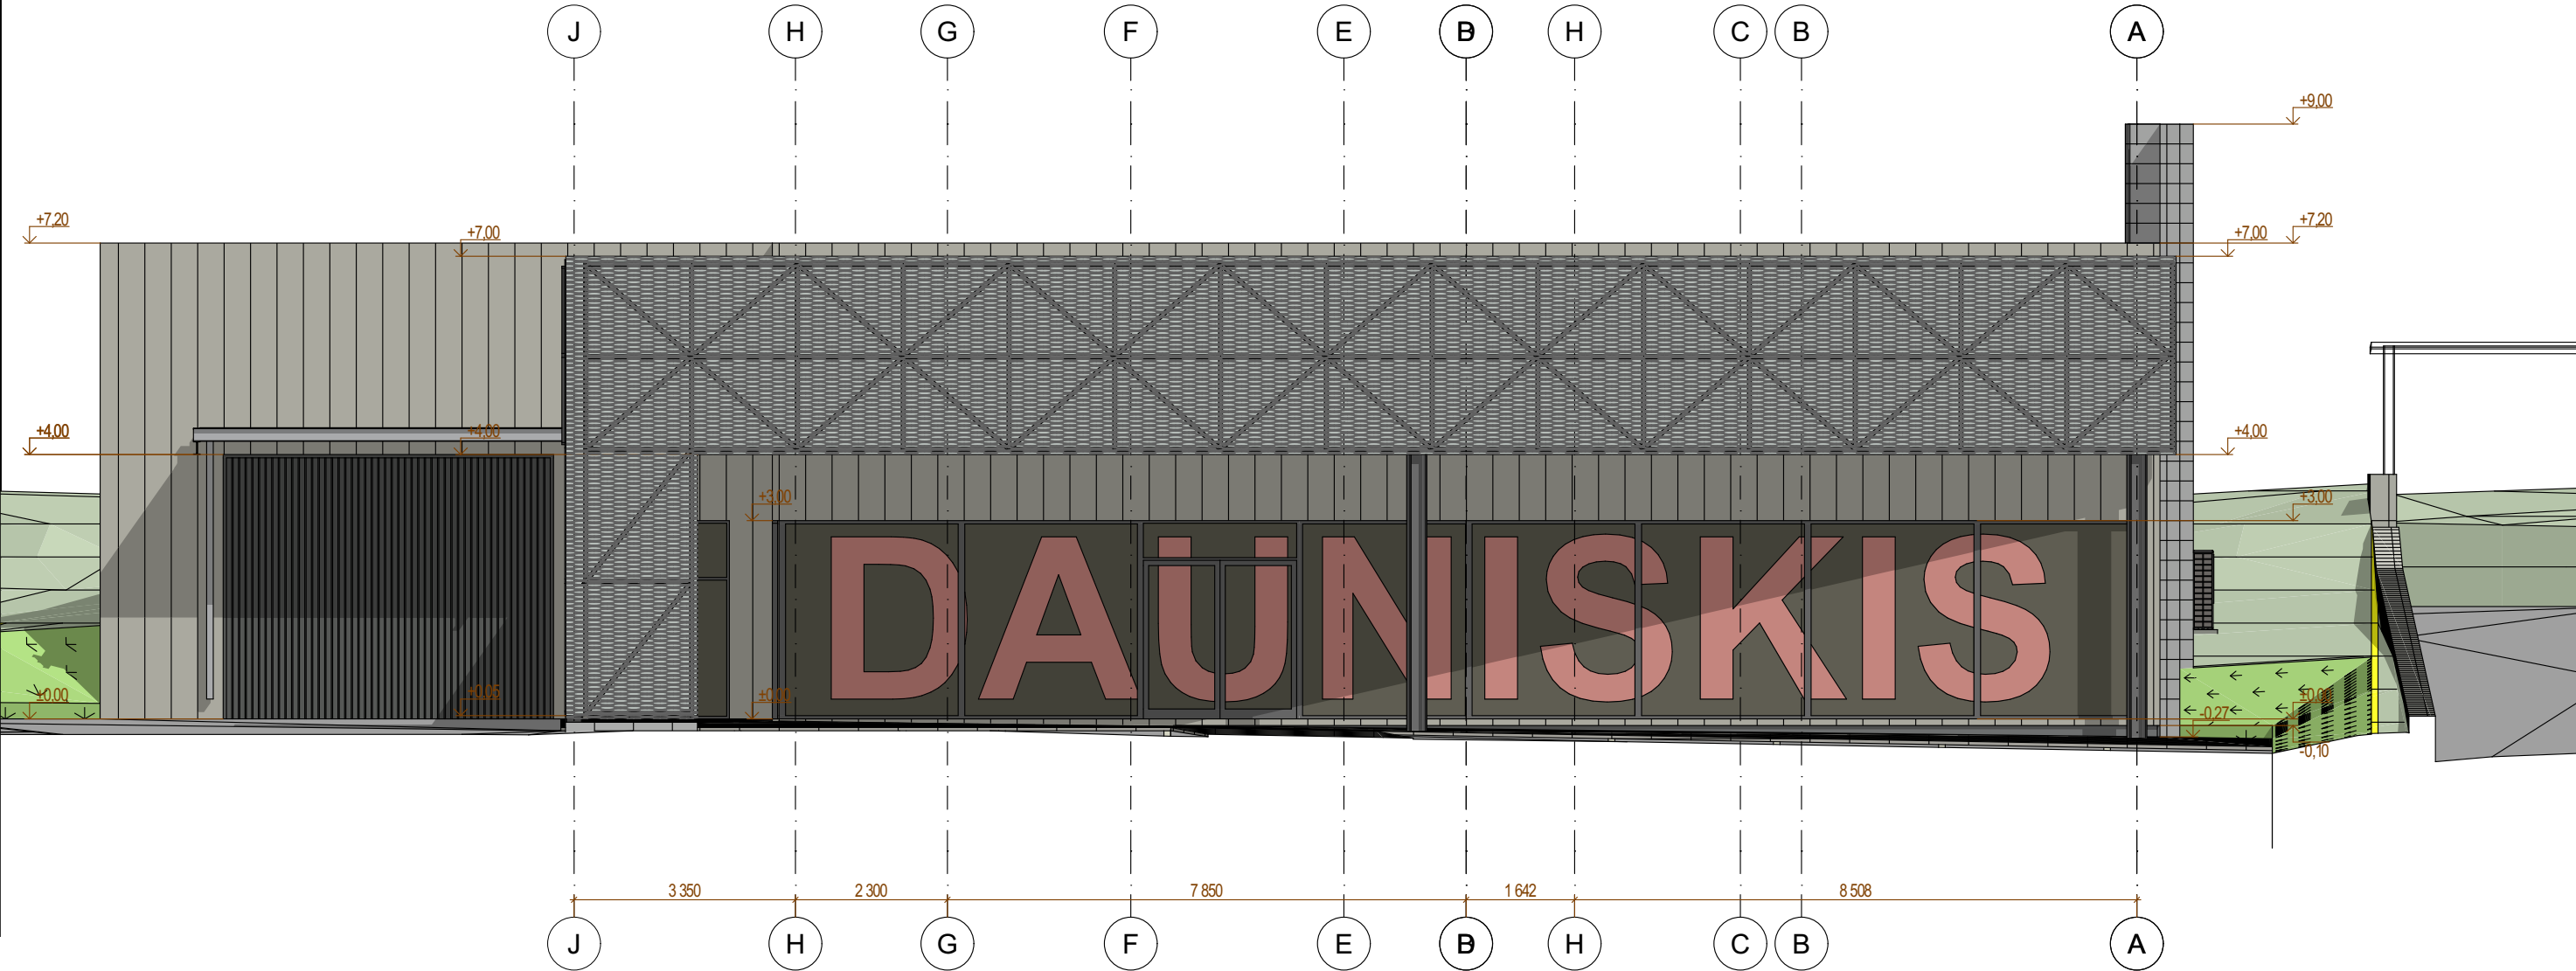

FASADŲ APDAILOS LENTELĖ		
Cokolis		Tinkavimas, dažymas tamsiai pilka spalva RAL 7039
Sienos		Daugiasluoksnės plokštės, spalva RAL 7023
Sienos		HAUS blokelių siena, impregnuota, be apdailos
Stogas		Prilydoma ritininė bituminė danga. Juoda spalva.
Durys, vitrinos, vartai		Aliuminio arba plastikiniai, rėmų spalva RAL 7022
Durys, langai		Mediniai arba plastikiniai, plieniniai (vartai) spalva tamsiai pilka RAL 7022
išorės metalinės konstrukcijos		Spalva RAL 7022
rėmo ašyje 1' ir E apdaila		kirstas temptas metalinis tinklas, cinkuotas


1:100

Atestato Nr.	Architekto V. Daunoro projektavimo firma				Prekybos paskirties pastato Anykščių m. Kęstučio g. 1A statybos projektiniai pasiūlymai		
A885	PV	V, Daunoras		2024-09-25	prekybos paskirties pastatas fasadas E-A	Laida	
A885	PDV (arch.)	V, Daunoras		2024-09-25		1	
TP	Statytojas: UAB Dauniško prekyba				2409-1-7-TP-SA	Lapas	Lapų
						7	1



1:200




1:200

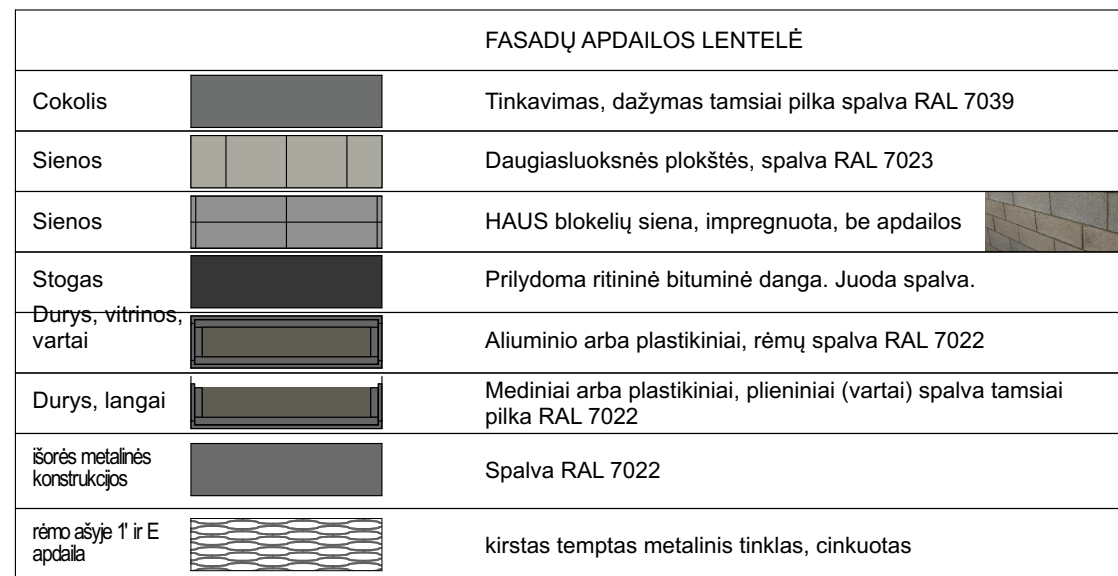

Atestato Nr.	Architekto V. Daunoro projektavimo firma				Prekybos paskirties pastato Anykščių m. Kęstučio g. 1A statybos projektiniai pasiūlymai		
A885	PV	V, Daunoras		2024-09-25	prekybos paskirties pastatas		Laida
A885	PDV (arch.)	V, Daunoras		2024-09-25	fasadas 1-12, fasadas 12-1		1
TP	Statytojas: UAB Dauniškio prekyba				2409-1-8-TP-SA		Lapas
							8
							Lapų
							1

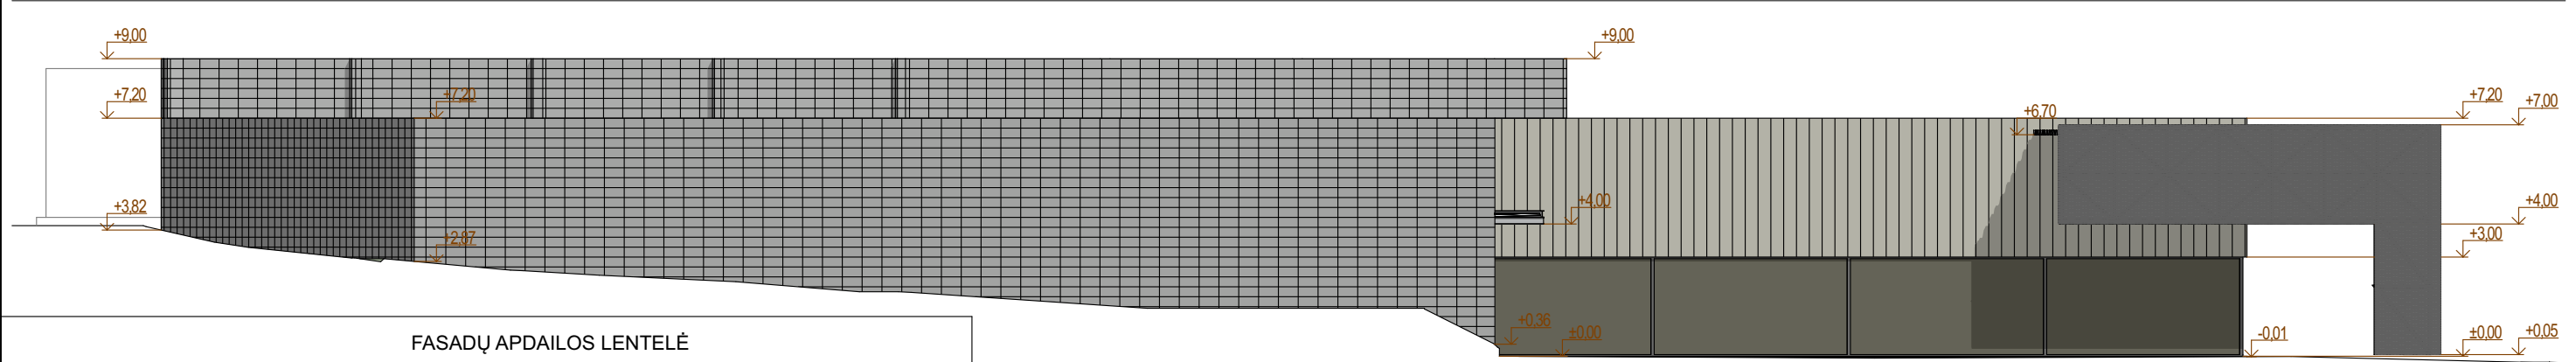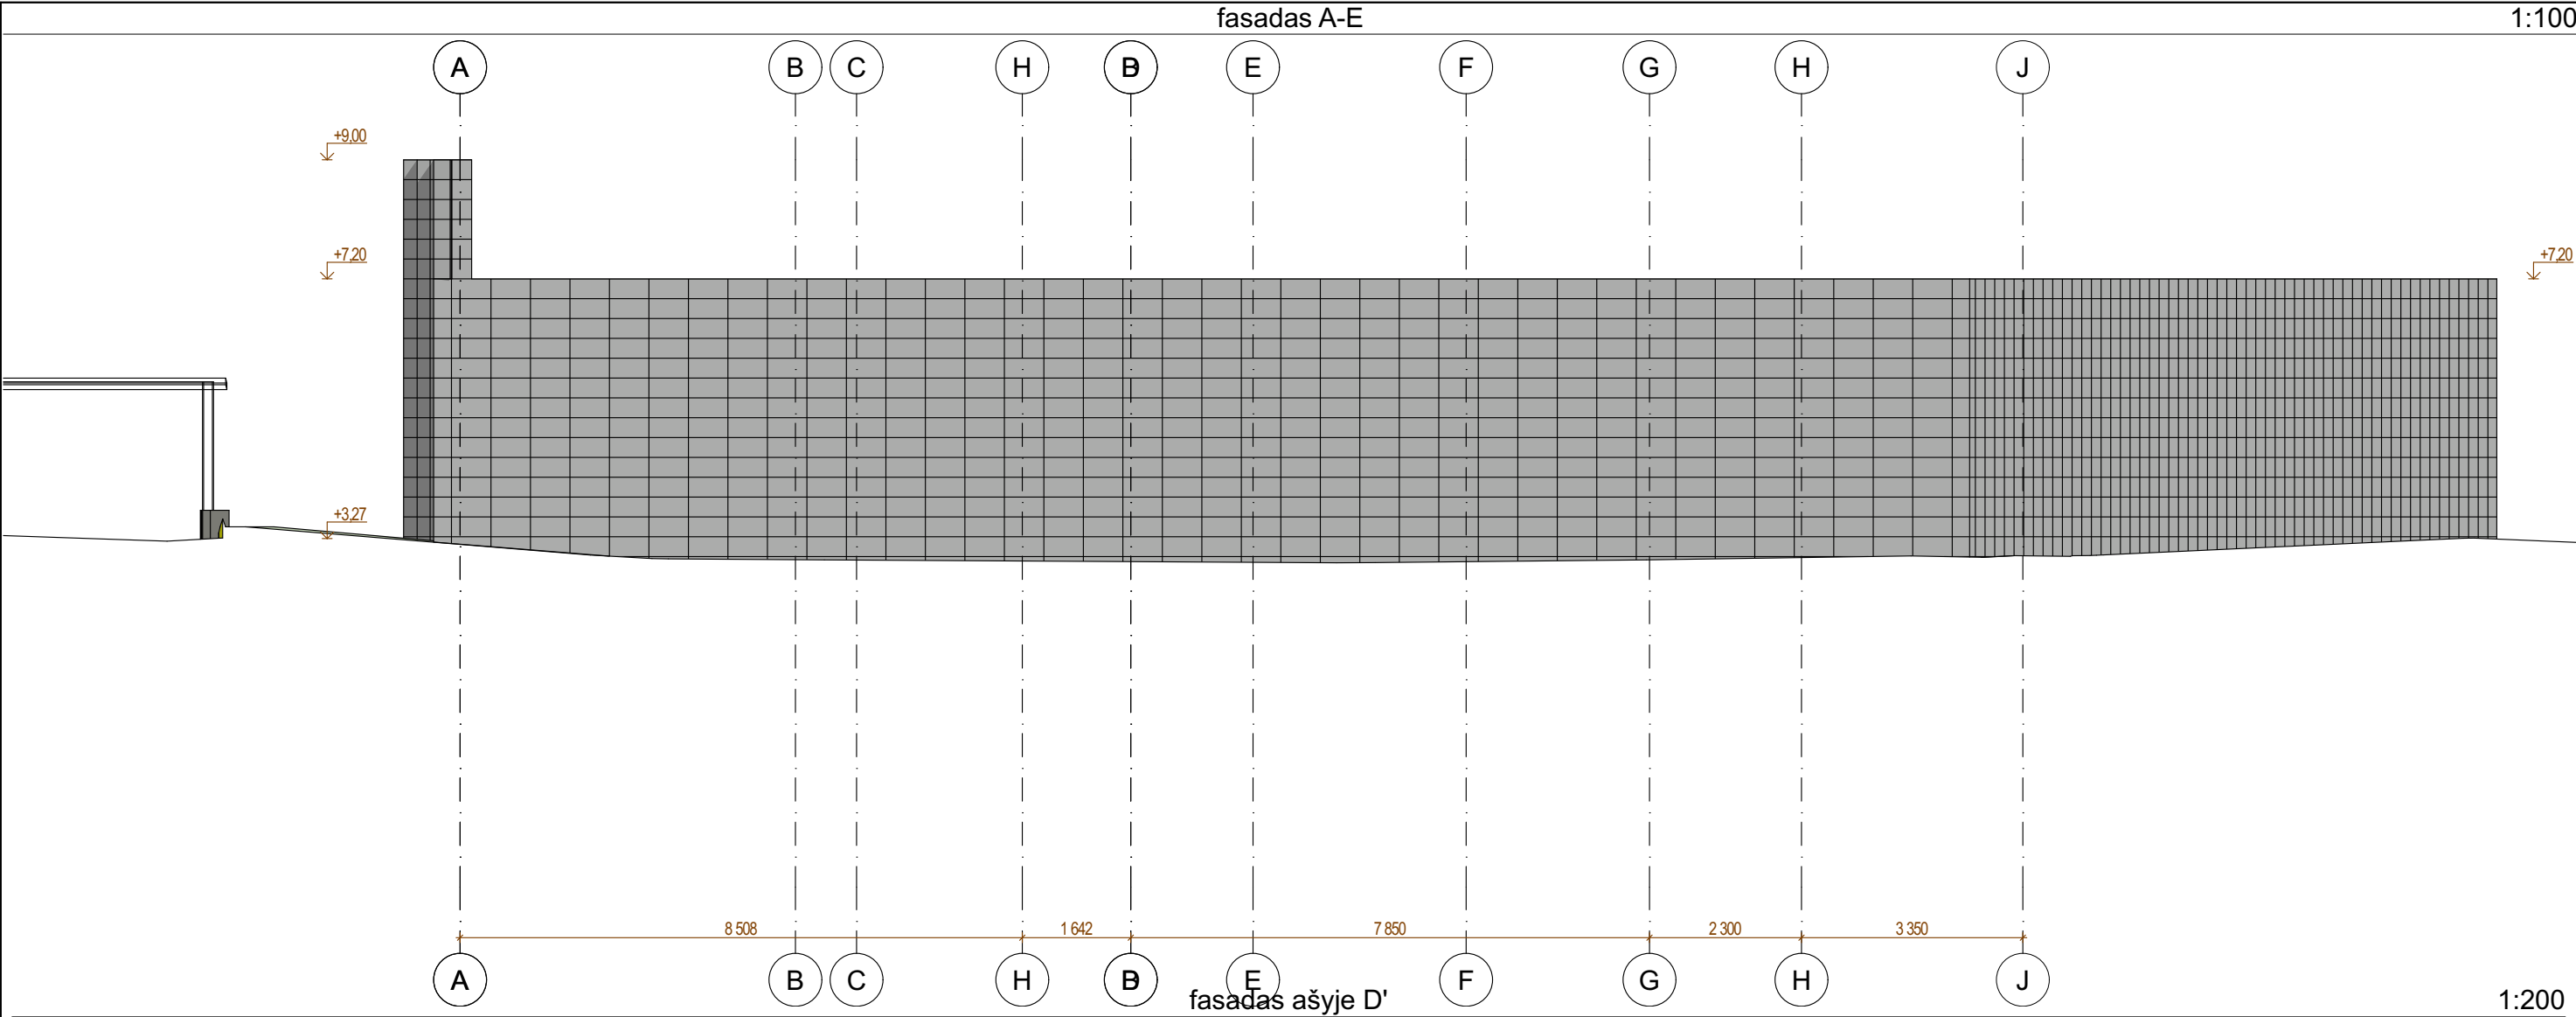

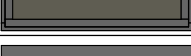FASADŲ APDAILOS LENTELĖ		
Cokolis		Tinkavimas, dažymas tamsiai pilka spalva RAL 7039
Sienos		Daugiasluoksnės plokštės, spalva RAL 7023
Sienos		HAUS blokelių siena, impregnuota, be apdailos
Stogas		Prilydoma ritininė bituminė danga. Juoda spalva.
Durys, vitrinos, vartai		Aliuminio arba plastikiniai, rėmų spalva RAL 7022
Durys, langai		Mediniai arba plastikiniai, plieniniai (vartai) spalva tamsiai pilka RAL 7022
Išorės metalinės konstrukcijos		Spalva RAL 7022
rėmo ašyje 1' ir E apdaila		kirstas temptas metalinis tinklas, cinkuotas

1:100, 1:200

Atestato Nr.	Architekto V. Daunoro projektavimo firma				Prekybos paskirties pastato Anykščių m. Kęstučio g. 1A statybos projektiniai pasiūlymai				
A885	PV	V. Daunoras		2024-09-25	prekybos paskirties pastatas fasadas A-E, fasadas ašyje D'			Laida	
A885	PDV (arch.)	V. Daunoras		2024-09-25				1	
TP	Statytojas: UAB Dauniškio prekyba				2409-1-9-TP-SA			Lapas	Lapų
								9	1



Atestato Nr.	Architekto V. Daunoro projektavimo firma				Prekybos paskirties pastato Anykščių m. Kęstučio g. 1A statybos projektiniai pasiūlymai			
A885	PV	V, Daunoras		2024-09-25	prekybos paskirties pastatas vizualizacijos		Laida	
A885	PDV (arch.)	V, Daunoras		2024-09-25			1	
TP	Statytojas: UAB Dauniškio prekyba				2409-1-10-TP-SA		Lapas	Lapų
							10	1