





situacijos schema 1:2000

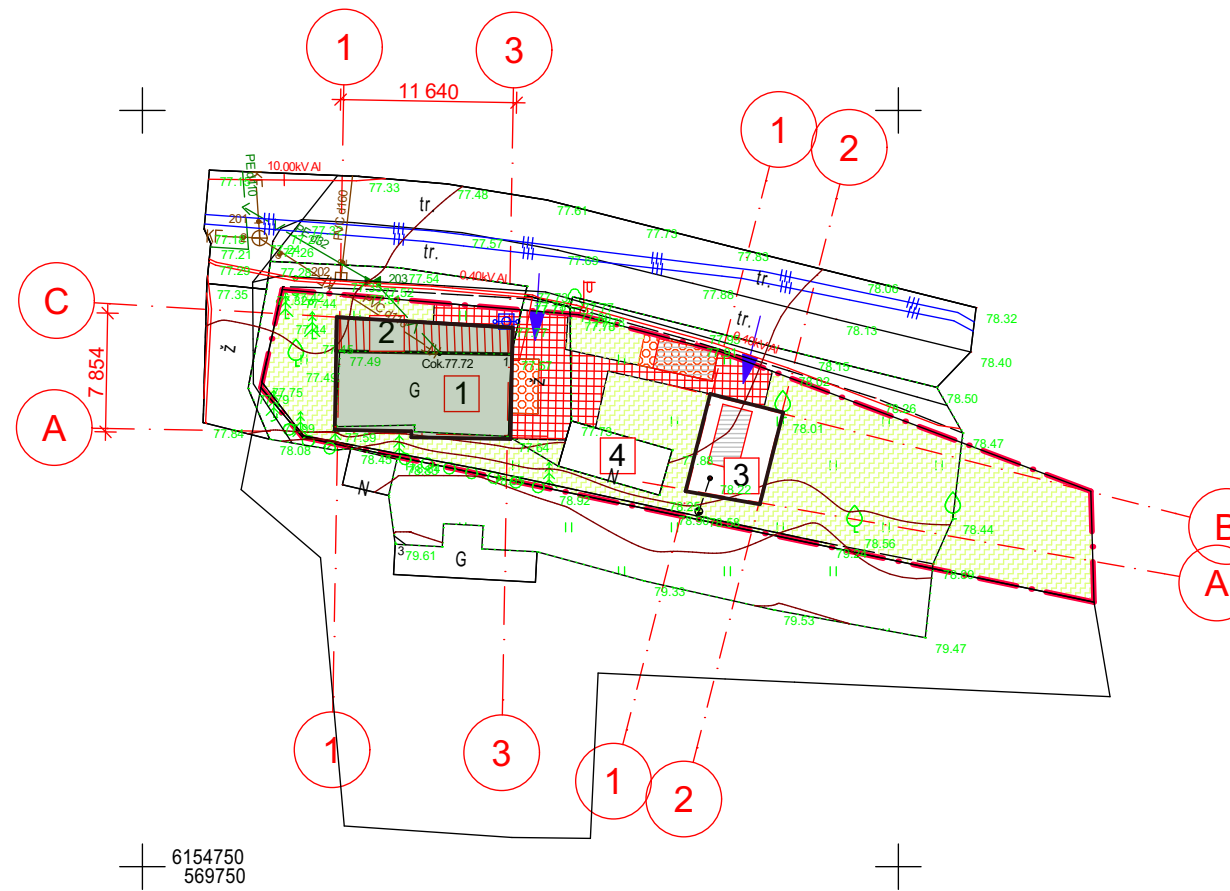


73/50 - 0040

SUTARTINIAI PAŽYMĖJIMAI	
	Rekonstruojamas vienbutis gyvenamasis namas. Užimamas plotas 86,58 m². Pastato aukštis h=6,50 m
	Projektuojamas priestatas prie esamo gyvenamojo namo. Užimamas plotas 23,38 m².
	Projektuojamas pagalbinio ūkio pastatas. Užimamas plotas 32,10 m². Pastato aukštis h=4,50 m
	Esamas pagalbinio ūkio pastatas
	projektuojamas takas su betono plytelių danga. užimamas plotas 58,0 m²
	projektuojamas takas su ažūrinių betono plytelių danga. užimamas plotas 17,8 m²
	žemės sklypo ribos
	Projektuojamas įvažiavimas į sklypą
	projektuojamos automobilių stovėjimo vietos 2 vnt. (1 vieta garaže)
	projektuojama veja - 329 m²


1:500, 1:2000						
Atestato Nr.	Architekto V. Daunoro projektavimo firma				Gyvenamosios paskirties (vieno buto) pastato rekonstravimo ir pagalbinio ūkio paskirties pastato statybos Anykščių r.sav., Anykščių m., Šaltinio g. 1 projektiniai pasiūlymai	
A885	arch.	V. Daunoras		2021-03	Sklypo sutvarkymo planas sklypo planas, situacijos schema	Laida
A885	PV	V. Daunoras		2021-03		
PP	Statytojas: G.A.				2010-1-1-PP-SP	Lapas
						Lapų
						1
						7

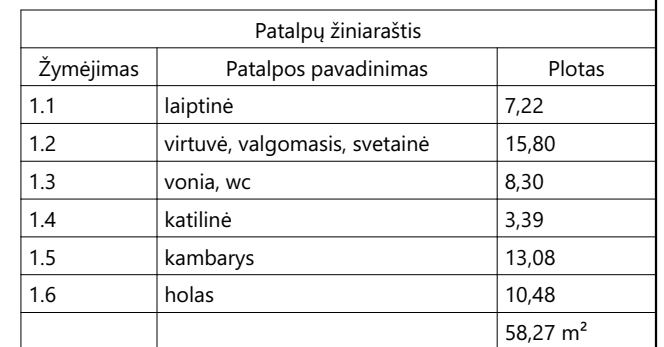

1.100							
Atestato Nr.	Architekto V. Daunoro projektavimo firma				Gyvenamosios paskirties (vieno buto) pastato rekonstravimo ir pagalbinio ūkio paskirties pastato statybos Anykščių r.sav., Anykščių m., Šaltinio g. 1 projektiniai pasiūlymai		
A885	arch.	V. Daunoras		2021-03	gyvenamasis namas, ūkinis pastatas		Laida
A885	PV	V. Daunoras		2021-03	Pirmo aukšto planas		
PP	Statytojas: G.A.				2010-1-2-PP-SA		Lapas
							Lapų
							2
							7

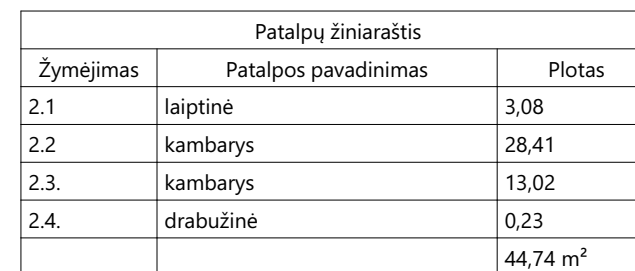

1.100									
Atestato Nr.	Architekto V. Daunoro projektavimo firma				Gyvenamosios paskirties (vieno buto) pastato rekonstravimas ir pagalbinio ūkio paskirties pastato statybos Anykščių r.sav. Anykščių m., Šaltinio g. 1 projektiniai pasiūlymai				
A885	arch.	V. Daunoras		2021-03	gyvenamasis namas, ūkinis pastatas Mansardinio aukšto planas			Laid	
A885	PV	V. Daunoras		2021-03					
PP	Statytojas: G.A.				2010-1-3-PP-SA			Lapas 3	Lapas 7

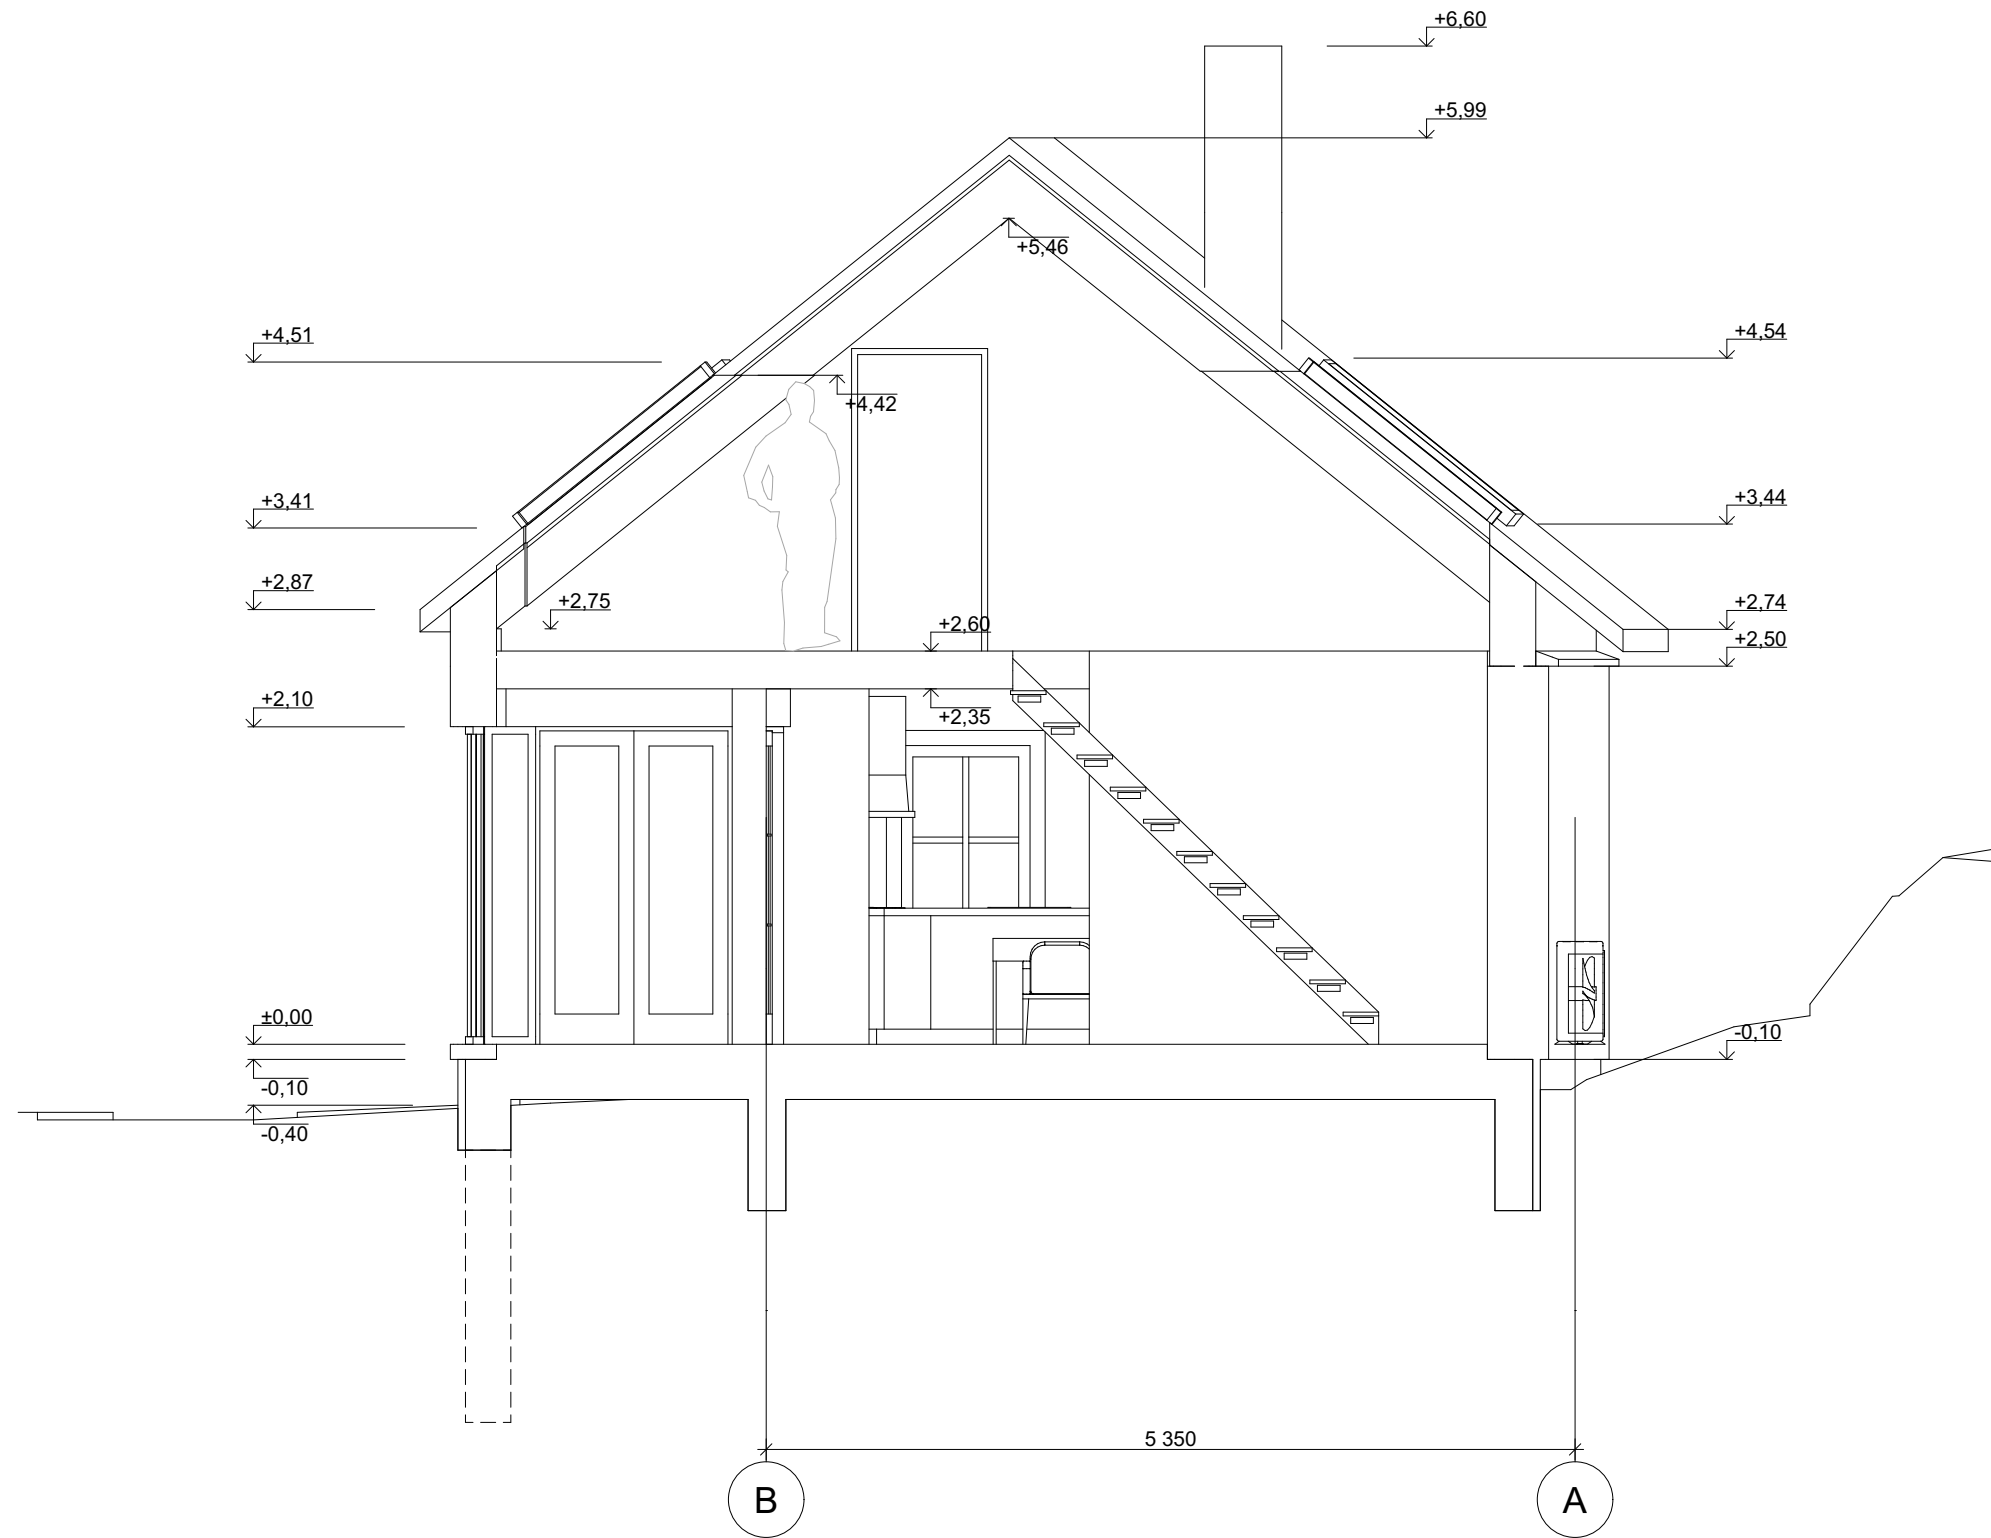


1:50

Atestato Nr.	Architekto V. Daunoro projektavimo firma				Gyvenamosios paskirties (vieno buto) pastato rekonstravimo ir pagalbinių ūkio paskirties pastato statybos Anykščių r.sav., Anykščių m., Šaltinio g. 1 projektiniai pasiūlymai		
A885	arch.	V, Daunoras		2021-03	gyvenamasis namas, ūkinis pastatas pjūvis 1-1		Laida
A885	PV	V, Daunoras		2021-03			
PP	Statytojas: G.A.				2010-1-4-PP-SA		Lapas
							Lapų
						4	7


fasadas A-B

1:100

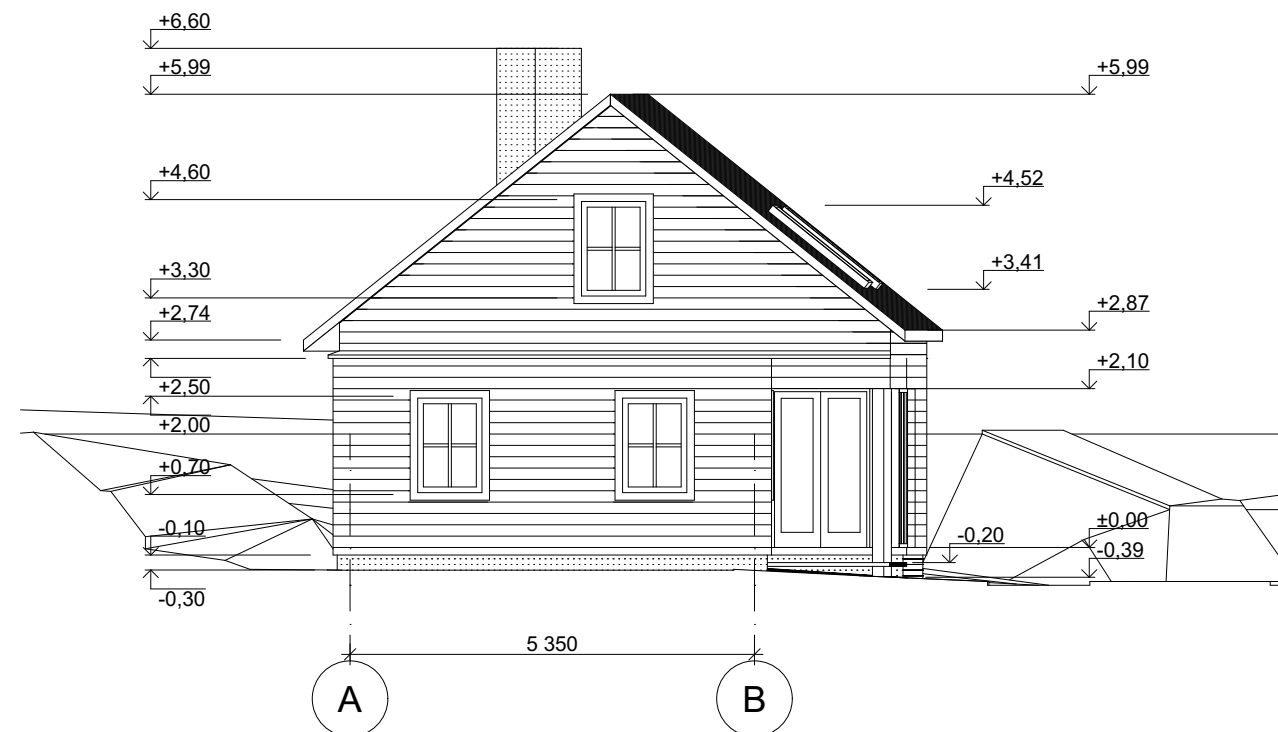


fasadas B-A

1:100

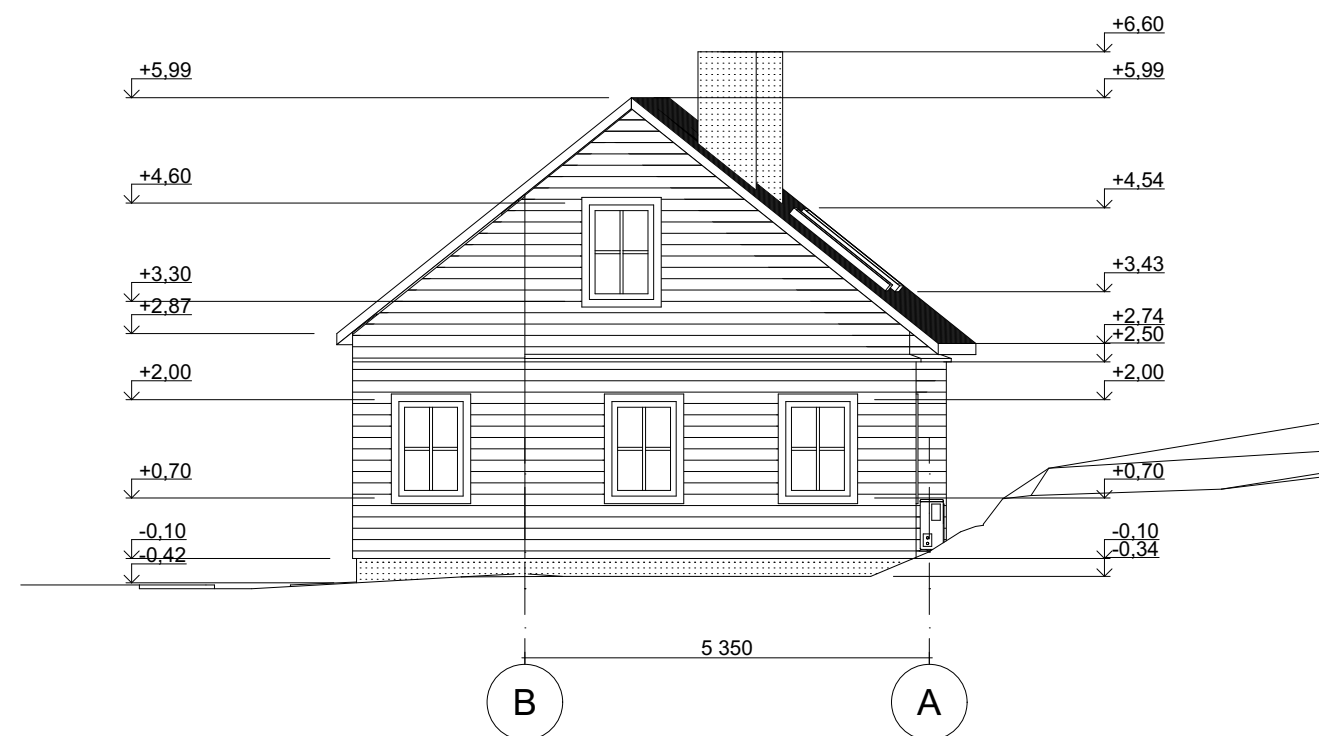


fasadas 3-1

1:100

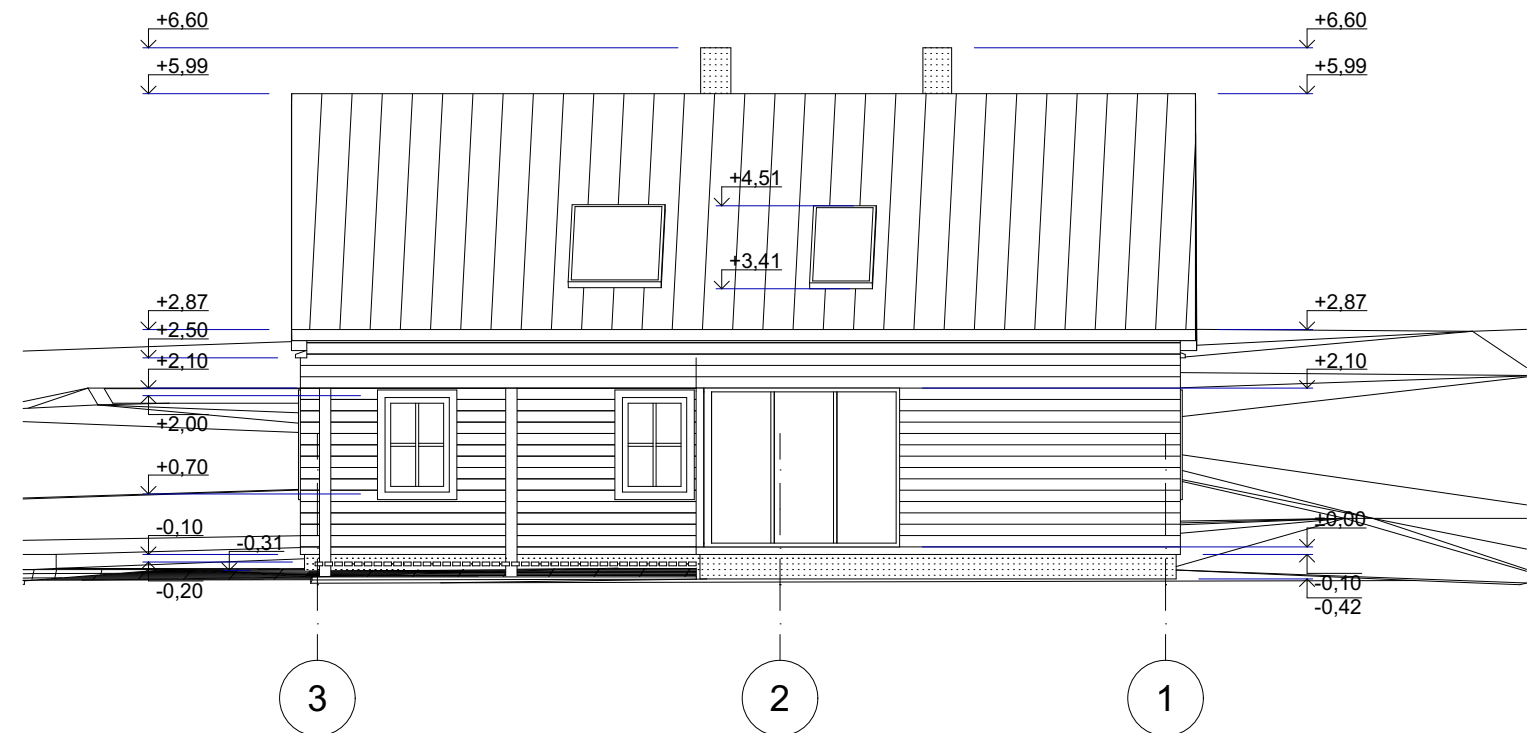



fasadas 1-3

1:100

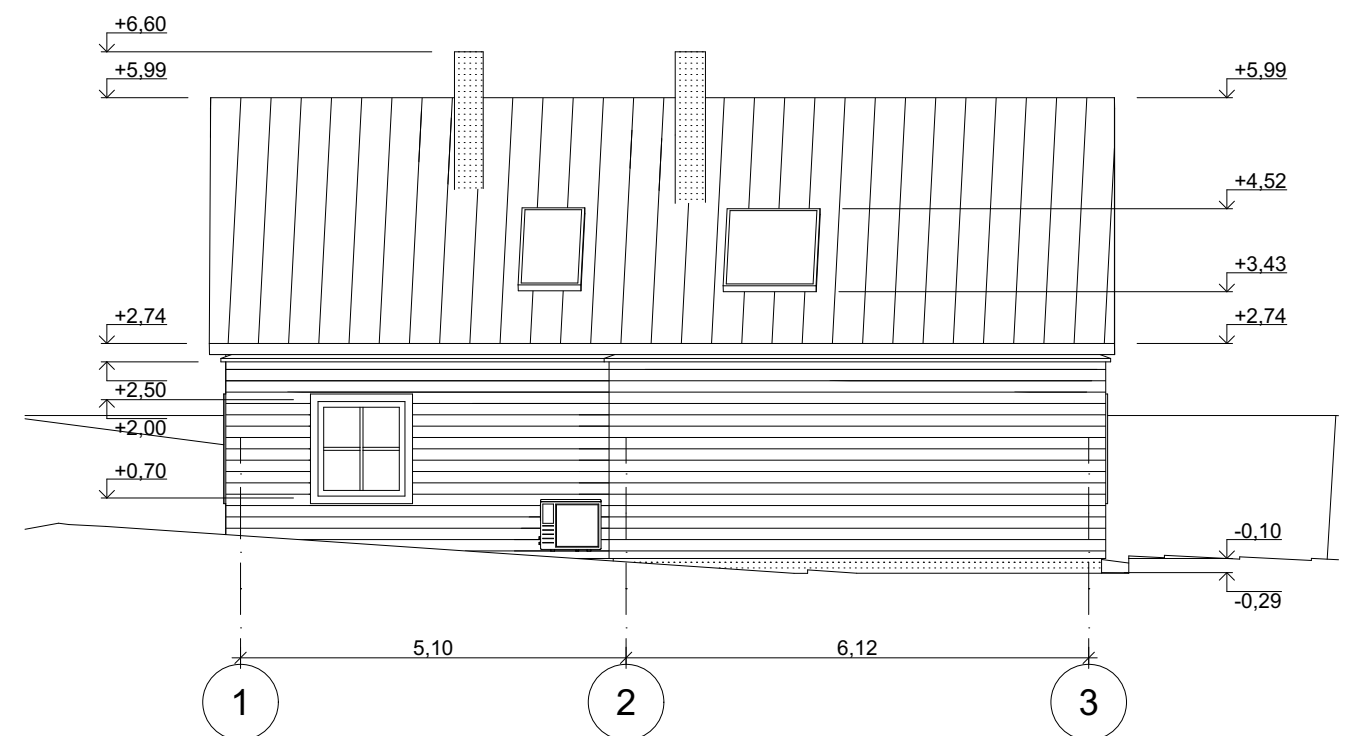

1:100

1.100										
Atestato Nr.		Architekto V. Daunoro projektavimo firma				Gyvenamosios paskirties (vieno buto) pastato rekonstravimo ir pagalbinio ūkio paskirties pastato statybos Anykščių r.sav., Anykščių m., Šaltinio g. 1 projektiniai pasiūlymai				
A885	arch.	V, Daunoras		2021-03	gyvenamasis namas, ūkinis pastatas fasadas 1-3, fasadas 3-1, fasadas A-B, fasadas B-A				Laida	
A885	PV	V, Daunoras		2021-03						
PP	Statytojas: G.A.				2010-1-5-PP-SA				Lapas 5	Lapų 7

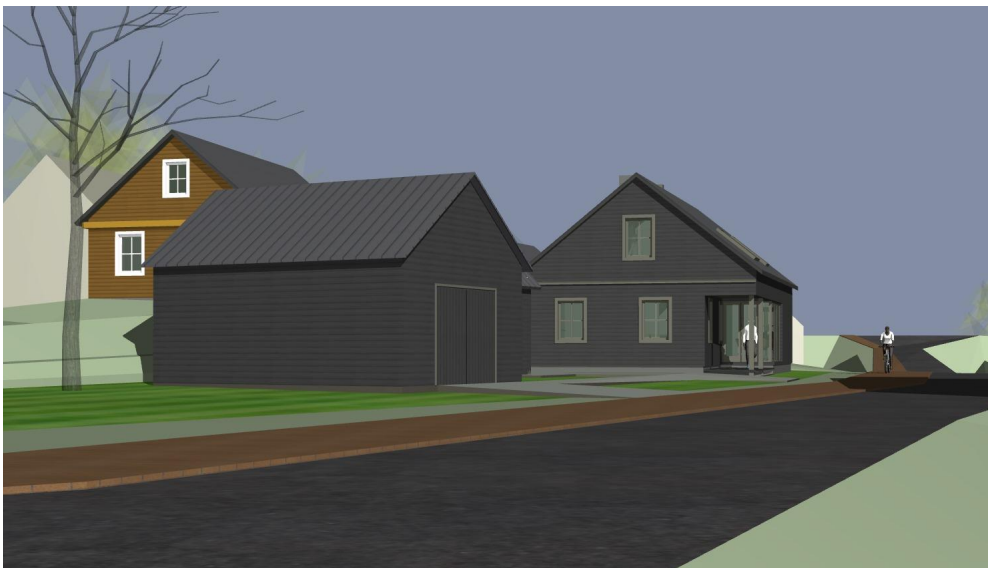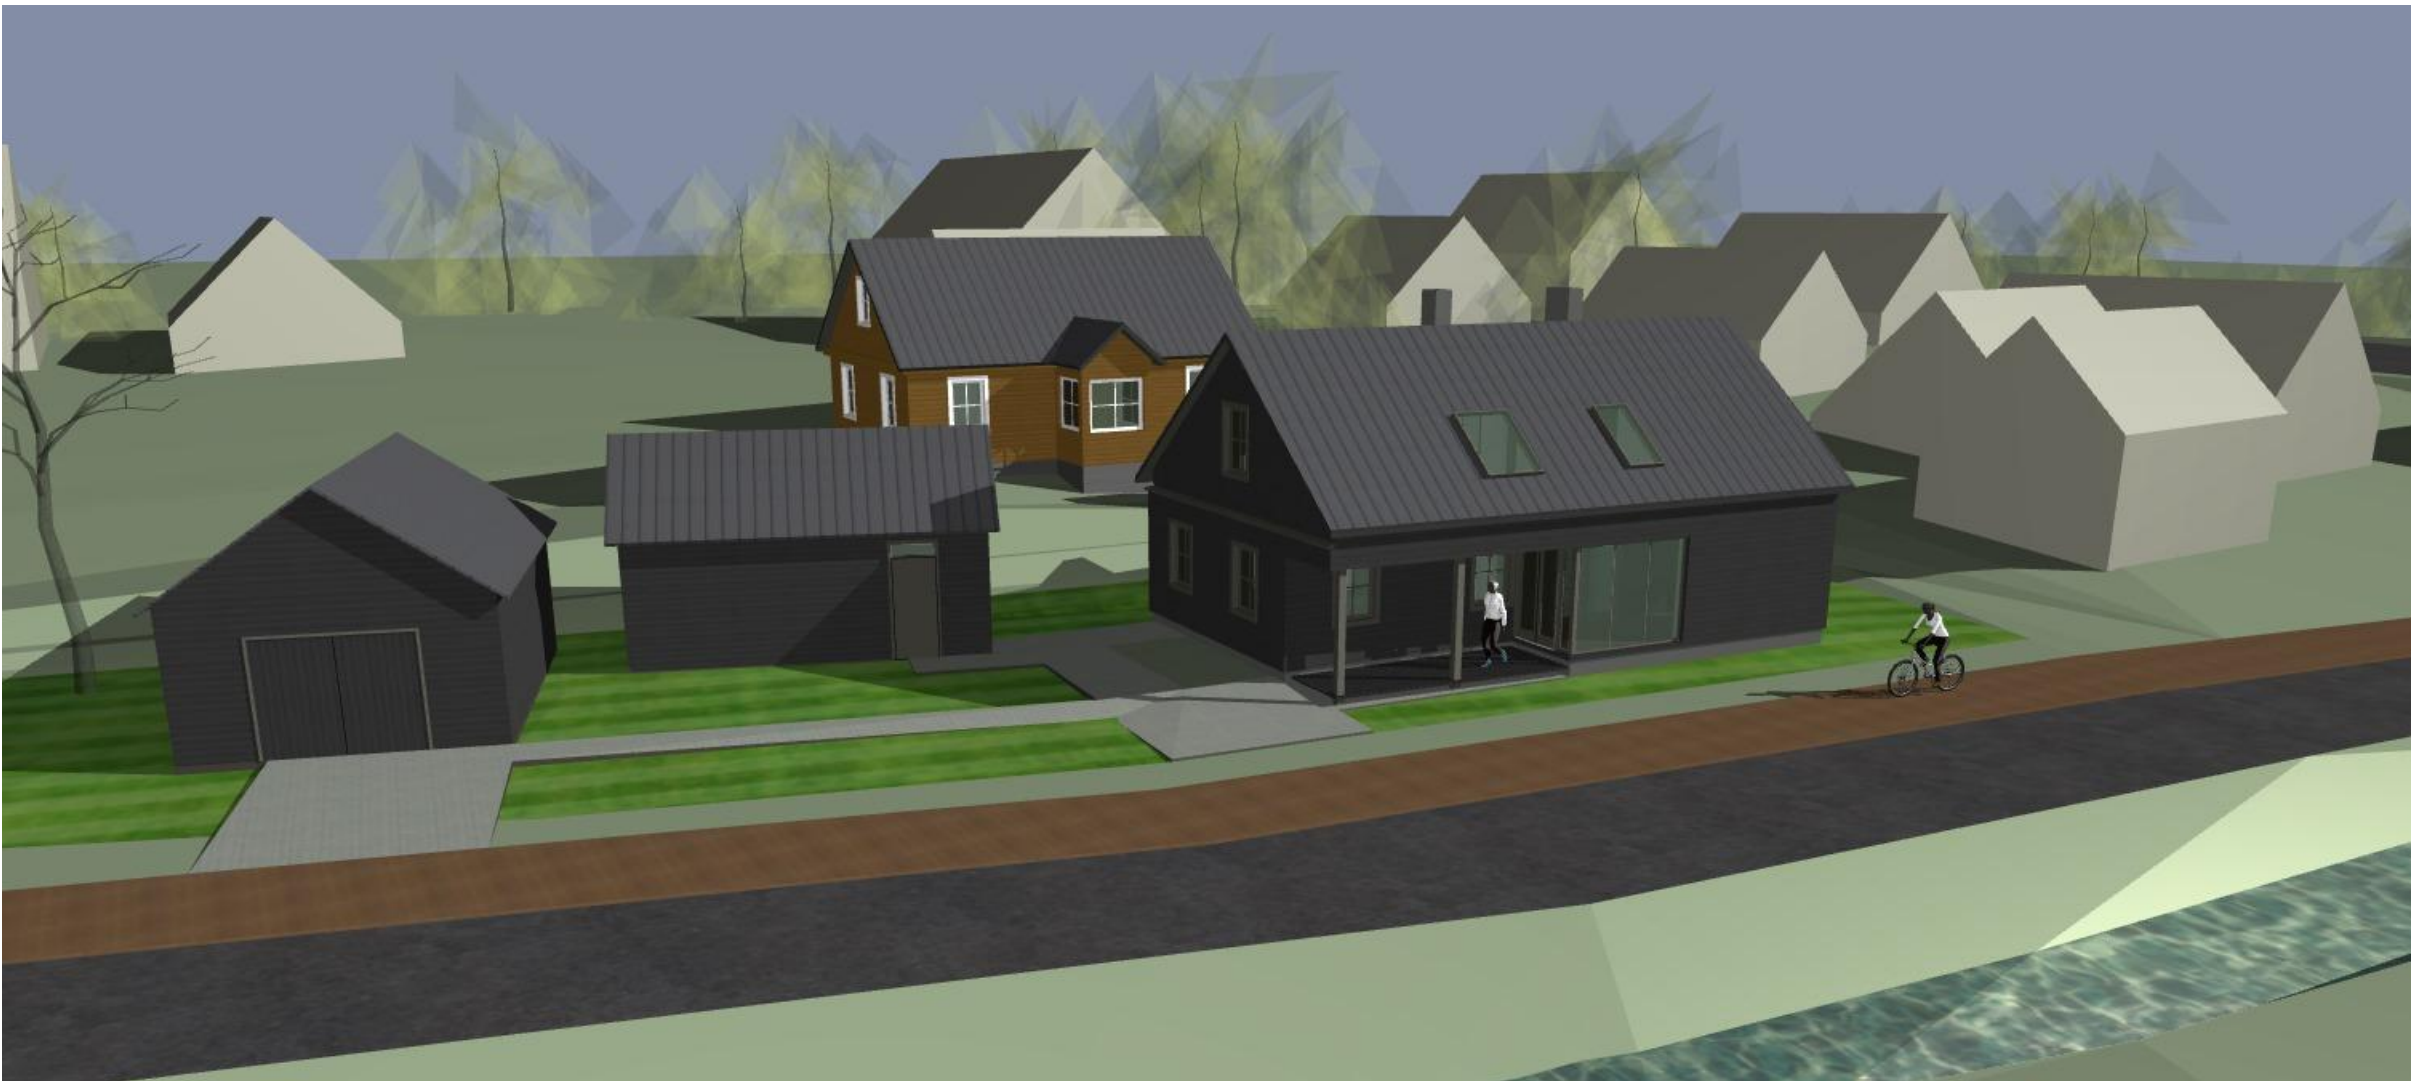

Atestato Nr.	Architekto V. Daunoro projektavimo firma				Gyvenamosios paskirties (vieno buto) pastato rekonstravimo ir pagalbinių ūkio paskirties pastato statybos Anykščių r.sav., Anykščių m., Šaltinio g. 1 projektiniai pasiūlymai		
A885	arch.	V, Daunoras		2021-03	gyvenamasis namas, ūkinis pastatas vizualizacijos	Laida	
A885	PV	V, Daunoras		2021-03			
PP	Statytojas: G.A.				2010-1-6-PP-SA	Lapas	Lapų
						6	7

