


PP

(bylos (segtuvo) žymuo, numeris)

21022

(statinio projekto numeris)

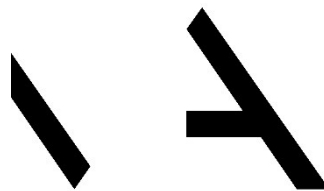

MetodARCH

Gyvenamosios paskirties pastato Liepų g. 11A, Aulelių k. rekonstrukcijos ir paskirties keitimo į gydymo paskirtį ir mokslo paskirties pastato Liepų g. 11, Aulelių k. kapitalinio remonto ir paskirties keitimo į gydymo paskirtį projektas

(statinio projekto pavadinimas)

0 laida

(bylos (segtuvo) laidos žymuo)

Projektiniai pasiūlymai (PP)

(statinio projekto etapas)

Gyvenamosios paskirties pastatas – 01 pastatas

Mokslo paskirties pastatas – 02 pastatas

(statinio paskirtis, esama)

Gydymo paskirties pastatas – 01 pastatas

Gydymo paskirties pastatas – 02 pastatas

(statinio paskirtis, būsima)

Statinio rekonstrukcija – 01 pastatas

Kapitalinis remontas – 02 pastatas

(statybos rūšis)

Neypatingas statynis – 01 pastatas

Neypatingas statynis – 02 pastatas

(statinio kategorija, esama)

Ypatingas statynis – 01 pastatas

Neypatingas statynis – 02 pastatas

(statinio kategorija, būsima)

BĮ Anykščių rajono šeimos ir vaiko gerovės centras

(statytojas (užsakovas))

MB „Metodinė architektūra“ – MetodARCH

info@metodarch.lt / www.metodarch.lt / (projektuotojas)

Arnoldas Tamošaitis

(direktorius, architektas)

Aurelija Stancikienė

(projekto vadovas (ė))

A2097/ 3815

(projekto vadovo atestato numeris/ nekilojamojo kultūros paveldo apsaugos specialisto atestato numeris)

Justas Paičius

(Architektas)

Karolis Grigaitis

(Architektas)

Gintaras Kuginys


(Priešprojektinių pasiūlymų autorius)



VILNIUS 2022

STATINIO PROJEKTO DALIES BYLOS (SEGTUVO) DOKUMENTŲ SUDĖTIES ŽINIARAŠTIS

Dokumento žymuo	Lapų sk.	Laida	Dokumento pavadinimas	Pastabos
21022-XX-PP-AL	1	O	ANTRAŠTINIS LAPAS	
21022-XX-PP-BSŽ	1	O	BYLOS SUDĖTIES ŽINIARAŠTIS	
	2		PROJEKTINIŲ PASIŪLYMŲ RENGIMO UŽDUOTIS	
21022-XX-PP-AR	2	O	AIŠKINAMASIS RAŠTAS	
21022-XX-PP-B.01	1	O	SKLYPO PLANAS	
21022-XX-PP-B.02	1	O	RŪSIO, NULINIO IR PIRMO AUKŠTŲ PLANAI	
21022-XX-PP-B.03	1	O	ANTRO IR TREČIO AUKŠTŲ PLANAI	
21022-XX-PP-B.04	1	O	FASADAI	
21022-XX-PP-B.05	1	O	PJŪVIAI	
21022-XX-PP-V	3	O	VAIZDINĖ MEDŽIAGA	

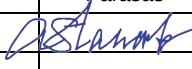O	2022-01	Visuomenės informavimui, specialiųjų reikalavimų nustatymui.			
Laida	Išleidimo data	Laidos statusas, keitimo priežastis (jei taikoma)			
Kval. Patv. Dok. Nr.	 MB „Metodinė architektūra“ - MetodARCH Šeimyniškių g. 21-93, LT-09236 Vilnius, Tel. +370 686 92 677, el.p. info@metodarch.lt			Statinio projekto pavadinimas	
				Gyvenamosios paskirties pastato Liepų g. 11A, Aulelių k. rekonstrukcijos ir paskirties keitimo į gydymo paskirtį ir mokslo paskirties pastato Liepų g. 11, Aulelių k. kapitalinio remonto ir paskirties keitimo į gydymo paskirtį projektas	
	Pareigos	Vardas Pavardė	Parašas	Statinio numeris ir pavadinimas	
A2097	SPV ; SPDV	Aurelija Stancikienė		Dokumento pavadinimas Bylos sudėties žiniaraštis	
	Arch.	Justas Paičius			
	Arch.	Karolis Grigaitis			
	Arch.	Arnoldas Tamošaitis		Laida	
				O	
LT	Statytojas			Dokumento žymuo	Lapas
	BĮ Anykščių rajono šeimos ir vaiko gerovės centras			21022-XX-PP-AR	Lapų
				1	1

STATYTOJO PARENGTA PROJEKTINIŲ PASIŪLYMŲ RENGIMO UŽDUOTIS

2022 m. sausio mėn. 26d

Anykščiai

1. Projektinių pasiūlymų paskirtis išreikšti ir pristatyti visuomenei pastato architektūrinę idėją

2. Informacija apie sumanytą projektuoti statinį

2.1.	Projekto pavadinimas	Gyvenamosios paskirties pastato Liepų g. 11A, Aulelių k. rekonstrukcijos ir paskirties keitimo į gydymo paskirtį ir mokslo paskirties pastato Liepų g. 11, Aulelių k. kapitalinio remonto ir paskirties keitimo į gydymo paskirtį projektas
2.2.	pagrindinė statinio naudojimo paskirtis	Liepų g. 11A, Negyvenamoji, Gydymo paskirtis Liepų g. 11, Negyvenamoji, Gydymo paskirtis
2.3.	statinio kategorija	Liepų g. 11A - Ypatingas Liepų g. 11 - Neypatingas
2.4.1.	statinio bendras, antžeminis ir požeminis plotas (Liepų g. 11)	Bendras plotas - 808 m ² Antžeminis plotas - 718 m ² Požeminis plotas - 90 m ²
2.4.2.	statinio bendras, antžeminis ir požeminis plotas (Liepų g. 11A)	Bendras plotas - 2490 m ² Antžeminis plotas - 2259 m ² Požeminis plotas - 231 m ²
2.5.	sklypo plotas	2,6721 ha

3. Pagrindiniai teritorijų planavimo dokumentų reglamentai ir konteksto charakteristikos

		Statytojo siūlomi žemės sklypo naudojimo reglamentai	Bendrojo plano reglamentai
3.1.	žemės naudojimas	Žemės sklypo naudojimo būdas: Visuomeninės paskirties teritorijos	Pagrindinė žemės naudojimo paskirtis: Kita; Teritorijos naudojimo tipas: Socialinė infrastruktūra
3.2.	užstatymo tipas	Laisvas planavimas	Laisvas planavimas
3.3.	užstatymo tankis	7 %	60-80%
3.4.	užstatymo intensyvumas	0.12	2,0-2,5
3.5.	aukštis (m) nuo statinių statybos zonos esamo žemės paviršiaus	iki 11 m	12 m
3.7.	aukštų skaičius	3 su rūsiu	Iki 3
3.8.	automobilių stovėjimo vietų skaičius	64+4 ŽN	-
3.9.	priklausomų želdynų plotas	> 45%	-

4. Pagrindiniai statinių paskirties rodikliai

	Pastatai	Liepų g. 11A	Liepų g. 11
4.1.	Pastato bendras plotas	2490m ²	808m ²
4.2.	pastato pagrindinis plotas	1843 m ²	705 m ²

4.3.	salės plotas (prekybos, maitinimo ir kultūros paskirties pastatų)	145 m ²	-
4.4.	butų / būstų skaičius	-	-
4.5.	kambarių (numerų) skaičius	53	-
4.6.	darbo vietų skaičius	20	15
4.7.	aptarnaujamų žmonių skaičius	120	45
4.8.	gamybos, kitos planuojamos ūkinės veiklos apimtis	-	-
4.09.	Esama paskirtis	Gyvenamoji paskirtis (6.4.)	Mokslo paskirtis (7.11)
4.10.	Būsima paskirtis	Gydymo paskirties (7.12)	Gydymo paskirties (7.12)

5. Projektinių pasiūlymų sudėtis


5.1.	Aiškinamasis raštas
5.2.	Grafinė dalis

6. Statytojo pateikiami dokumentai ir duomenys

6.1.	žemės sklypo ir pastatų nuosavybės dokumentai (išrašai iš RC)
6.2.	žemės sklypo kadastriniai matavimai
6.3.	kiti dokumentai

Statytojas (užsakovas): BĮ Anykščių rajono šeimos ir vaiko gerovės centras, direktorius, Vaidas Niaura
(fizinis arba juridinis asmuo)

Projektinių pasiūlymų rengėjas: MB Metodinė architektūra, direktorius, Arnoldas Tamošaitis
(fizinis arba juridinis asmuo)

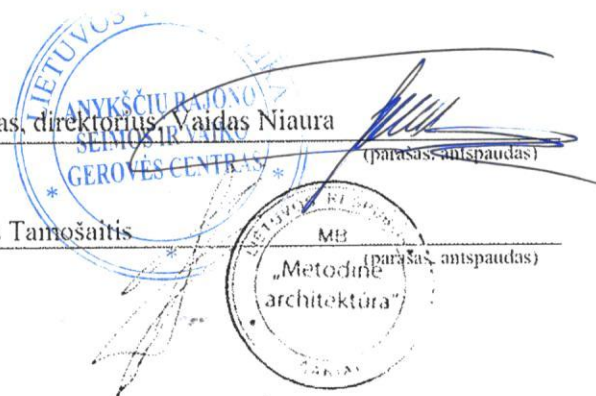

AIŠKINAMASIS RAŠTAS

1 STATINIO AR JO DALIES STATYBOS VIETA

- 1.1.1 Liepų g. 11, Svėdasų sen., Anykščių rajonas.
1.1.2 Liepų g. 11A, Svėdasų sen., Anykščių rajonas.

2 STATINIO AR JO DALIES PAGRINDINĖ NAUDOJIMO PASKIRTIS

- 2.1.1 Mokslo paskirties pastato (7.11) Liepų g. 11, Aulelių k., ir gyvenamosios paskirties pastato (6.4.) Liepų g. 11A, Aulelių k., paskirtys keičiamos į Gydytojų paskirtį (7.12.)

3 STATINIŲ KATEGORIJOS

- 3.1.1 Esamos statinių kategorijos: pastatas 01 – neypatingas statinys; pastatas 02 – neypatingas statinys
3.1.2 Busimos statinių kategorijos: pastatas 01 – ypatingas statinys; pastatas 02 – neypatingas statinys

4 ŽEMĖS SKLYPO TERITORIJOS NAUDOJIMO REGLAMENTO PARAMETRAI (KAI TERITORIJŲ PLANAVIMO ĮSTATYMO [5.12] 20 STRAIPSNIO NUSTATYTAIS ATVEJAI NEPARENGTI TERITORIJŲ PLANAVIMO DOKUMENTAI IR STATYBA KONKREČIAME ŽEMĖS SKLYPE LEIDŽIAMA)

- 4.1.1 Sklypas patenka į Anykščių rajono bendrojo plano teritoriją. Teritorijos naudojimo tipai – gyvenamoji teritorija, Socialinės infrastruktūros teritorija, paslaugų teritorija, inžinerinė infrastruktūros teritorija, inžinerinės infrastruktūros koridorius, bendro naudojimo erdvių, želdynų teritorija, aikštė, vandenvietė
4.1.2 Maksimalus užstatymo intensyvumas (socialinė infrastruktūra) – 2,0-2,5;
4.1.3 Pastatų aukštingumas – iki 12m;
4.1.4 Nekilnojamojo turto registro duomenų bazės išrašė nurodoma sklypo paskirtis - "kita", naudojimo būdas – "Visuomeninės paskirties teritorijos"


5 STATINIO (PASTATO) TECHNINIAI IR PASKIRTIES RODIKLIAI

- 5.1.1 Sklypo plotas – 26721m²
5.1.2 Sklypo bendrieji rodikliai:

	Projektuojamas	Leidžiamas (BP)
Sklypo UI	0,115	≤2,0-2,5
Sklypo UT	7%	60-80%

5.1.3 Bendrieji statinių rodikliai:

Pastatai	Liepų g. 11A	Liepų g. 11
Pastato bendrasis plotas	2490m ²	808m ²
Pastato pagrindinis plotas	1843 m ²	705 m ²
Pastato antžeminis tūris	9368m ³	3593 m ³
Aukštų skaičius	3	2
Pastato aukštis	11m	7,8m

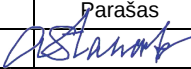O	2022-01	Visuomenės informavimui, specialiųjų reikalavimų nustatymui.		
Laida	Išleidimo data	Laidos statusas, keitimo priežastis (jei taikoma)		
Kval. Patv. Dok. Nr.			Statinio projekto pavadinimas	
	MB „Metodinė architektūra“ - MetodARCH Šeimyniškių g. 21-93, LT-09236 Vilnius, Tel. +370 686 92 677, el.p. info@metodarch.lt		Gyvenamosios paskirties pastato Liepų g. 11A, Aulelių k. rekonstrukcijos ir paskirties keitimo į gydymo paskirtį ir mokslo paskirties pastato Liepų g. 11, Aulelių k. kapitalinio remonto ir paskirties keitimo į gydymo paskirtį projektas	
	Pareigos	Vardas Pavardė	Parašas	Statinio numeris ir pavadinimas
A2097	SPV ; SPDV	Aurelija Stancikienė		Dokumento pavadinimas Aiškinamasis raštas
	Arch.	Justas Paičius		
	Arch.	Karolis Grigaitis		
	Arch.	Arnoldas Tamošaitis		
				Laida O
LT	Statytojas BĮ Anykščių rajono šeimos ir vaiko gerovės centras		Dokumento žymuo 21022-XX-PP-AR	Lapas 1
				Lapų 1

Energetinio naudingumo klasė	≥C	≥C
Pastato akustinio komforto sąlygų klasė	≥C	≥C

6 STATINIO STATYBOS RŪŠIS

- 6.1.1 Liepų g. 11A pastatas (sklypo plane pažymėtas -01) - Statinio rekonstravimas (7.2.)
6.1.2 Liepų g. 11 pastatas (sklypo plane pažymėtas -02) – Statinio kapitalinis remontas (7.3.1.)

7 PROJEKTUOJAMŲ STATINIŲ SĄRAŠAS (JEI APRAŠOMA STATINIŲ GRUPĖ)

- 7.1.1 01 – Gydytojų paskirties pastatas
7.1.2 02 – Gydytojų paskirties pastatas
7.1.3 03 – Automobilių stovėjimo aikštelė
7.1.4 04 - Automobilių stovėjimo aikštelė
7.1.5 05 – Vidaus naudojimo kelias
7.1.6 06 - Takas


8 PAAIŠKINAMI IR PAGRINDŽIAMI PROJEKTO PASIŪLYMŲ SPRENDINIAI, NURODOMI LAIKANČIŲJŲ KONSTRUKCIJŲ IR IŠORINIŲ ATITVARŲ PARINKIMO MOTYVAI IR KITA. JEIGU NUMATYTA PROJEKTO PASIŪLYMŲ RENGIMO UŽDUOTYJE, AIŠKINAMAJAME RAŠTE APRAŠOMI GAMYBOS AR KITOS VEIKLOS RŪŠIES, PROJEKTUOJAMOS STATINYS, TECHNOLOGINIS PROCESAS (SCHEMA), NUOTEKŲ TVARKYMO PASIŪLYMAI, ATLIEKŲ TVARKYMO PASIŪLYMAI, ORIENTACINIS ENERGINIŲ IŠTEKLIŲ (ELEKTROS ENERGIJOS, ŠILUMOS, GERIAMOJO VANDENS, DUJŲ IR KITŲ IŠTEKLIŲ) KIEKIS IR APSIRŪPINIMO ŠALTINIAI;

- 8.1.1 Projektuojami gydymo paskirties pastatai (specialiųjų įstaigų sveikatos apsaugos pastatai). Šiuo projektu du esami pastatai (Mokykla (Mokslo paskirties pastatas) Liepų g. 11 ir bendrabutis su valgykla (Gyvenamoji (įvairioms socialinėms grupėms) paskirtis) Liepų g. 11A) fiziškai apjungiami tarp jų pristatant priestatą. Abiejų pastatų paskirtys keičiama į gydymo (specialiųjų įstaigų sveikatos apsaugos pastatai).
- 8.1.2 Pateikimas į sklypą numatomas iš pietinės bei vakarinės pusės.
- 8.1.3 Pastatų kompleksą sudaro buvusi mokykla pietinėje dalyje, buvęs bendrabutis šiaurinėje dalyje ir juos jungianti pristatoma jungtis, jungianti pastatus per antrą aukštą, paliekant praėjimą tarp esmų pastatų žemės lygyje.
- 8.1.4 Ties pristatomu priestatu pirmame aukšte projektuojama baseino erdvė su pirtimis ir masažų kambariais. Antrame aukšte projektuojama valgykla su virtuvės patalpomis. Į pietinę pusę priestatas projektuojamas kaip erdvinė jungtis, holų koridorius, prisijungiantis prie pietinėje pusėje esančio buvusios mokyklos pastato, pristatant laiptinę ir liftą. Buvusios mokyklos pastate numatomi užsiėmimų ir specialistų kabinetai. Buvusiame bendrabučio – valgyklos pastate projektuojamos darbuotojų ir administracinės patalpos, pastato vartotojų laikino apgyvendinimo patalpos, bendros virtuvės, laisvalaikio – susirinkimų erdvės.
- 8.1.5 Pagrindinis įėjimas į kompleksą numatomas ties priestatu. Patekus į holą, šalia projektuojama recepcija, liftas ir holų laiptai.
- 8.1.6 Valgyklos virtuvės produktų tiekimui numatomas pateikimas iš rytinės pastato pusės ties priestatu, įrengiant laiptinę su keltuvu.
- 8.1.7 Buvusiam bendrabučio pastatui atlikta modernizacija, todėl eksterjeras perdaromas tik ties jungtimi su priestatu. Buvęs mokyklos pastatas termoizoliuojamas, apdailai naudojamas fasadinis apdailinis tinkas. Priestato konstrukcijoms naudojamos gelžbetonio ir metalo kolonos, gb monolito perdangos ir stogas. Sprendiniai gali būti tikslinami techninio projekto metu. Priestato fasadui naudojama fasadinė vitrininė sistema, naudojant atspindintį stiklą, siekiant išgauti kuo labiau aplinką atspindinčią ir su ja susiliejančią, su esamais korpusais kontrastuojančią jungtį.
- 8.1.8 Kitiems sklype esantiems pastatams (pastatas – katilinė; pastatas – sandėlys; pastatas – vandens gerinimo įranginių pastatas) projektiniai sprendiniai nenumatomi.

9 PROJEKTO AUTORYSTĖ

- 9.1.1 Projektiniai pasiūlymai parengti remiantis užsakovo pateiktais priešprojektiniais pasiūlymais, kuriuos rengė UAB "A.D.S", architektas G. Kuginys

Dokumento žymuo	Lapas	Lapų	Laida
21022-XX-PP-AR	2	2	O

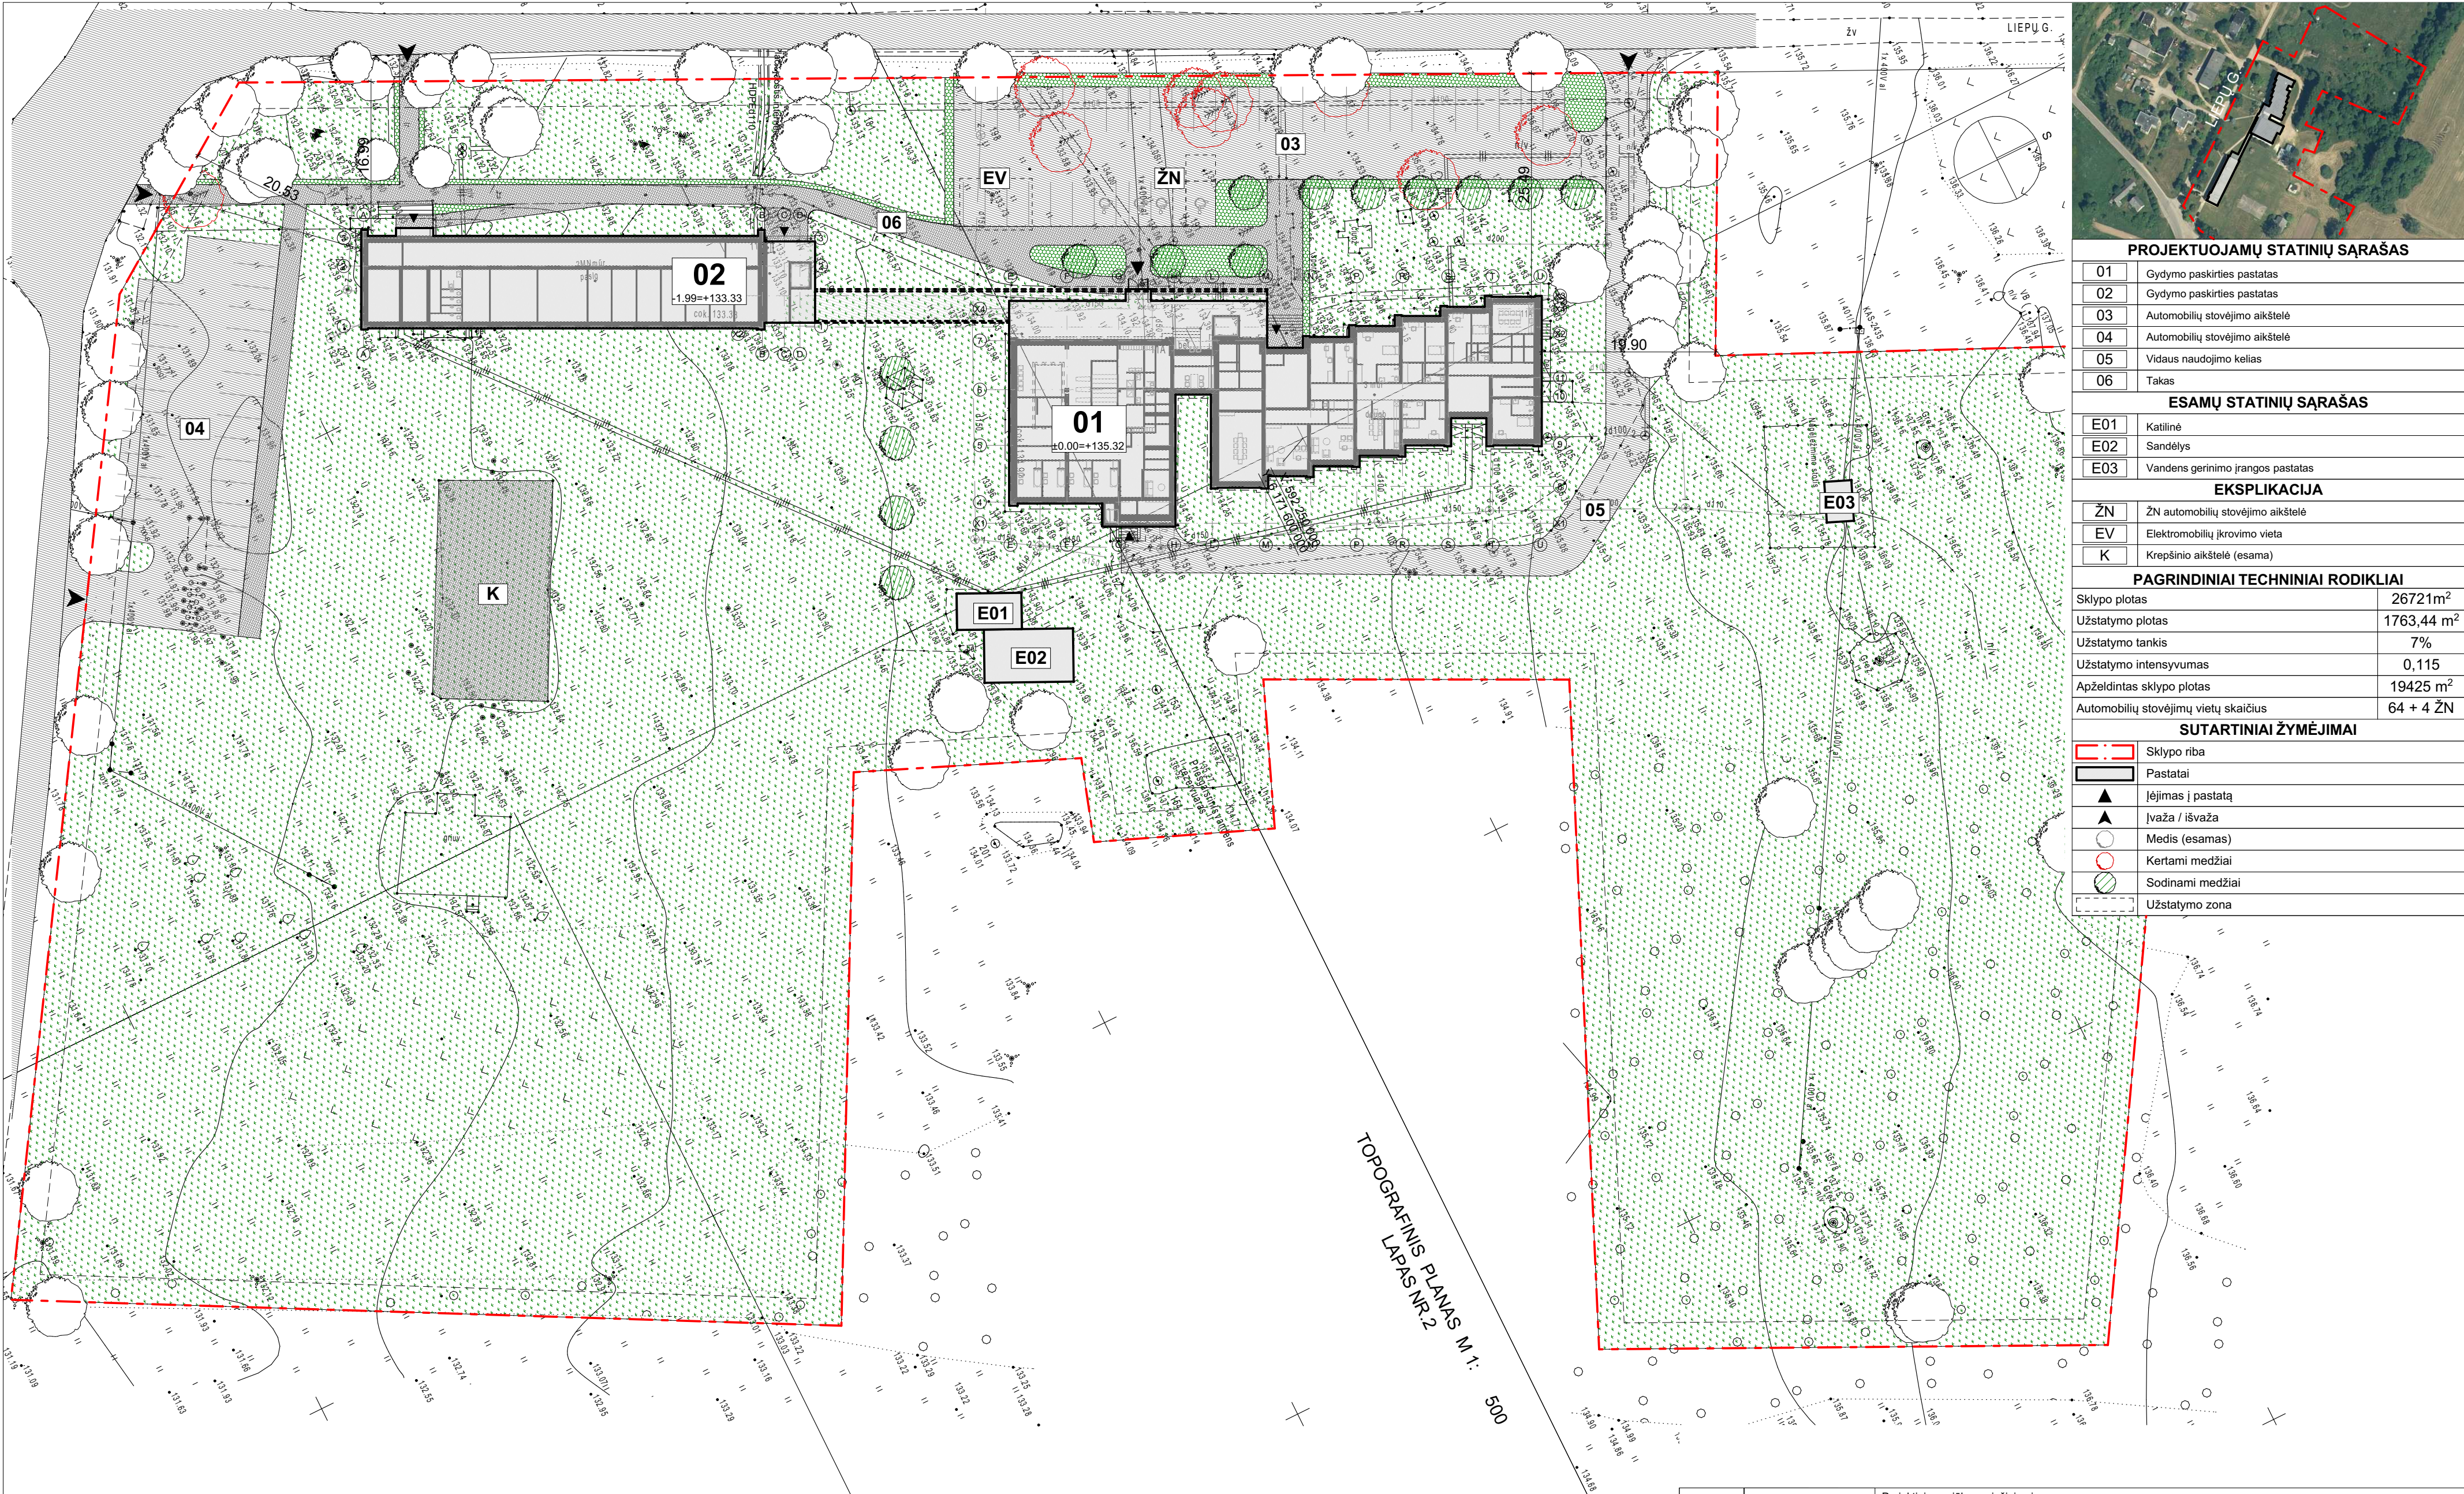

PROJEKTUOJAMŲ STATINIŲ SARAŠAS	
01	Gydymo paskirties pastatas
02	Gydymo paskirties pastatas
03	Automobilių stovėjimo aikštelė
04	Automobilių stovėjimo aikštelė
05	Vidaus naudojimo kelias
06	Takas


ESAMŲ STATINIŲ SARAŠAS	
E01	Katlinė
E02	Sandėlys
E03	Vandens gerinimo įrangos pastatas

EKSPLIKACIJA	
ŽN	ŽN automobilių stovėjimo aikštelė
EV	Elektromobilių įkrovimo vieta
K	Krepšinio aikštelė (esama)

PAGRINDINIAI TECHINIAI RODIKLIAI	
Sklypo plotas	26721m ²
Užstatymo plotas	1763,44 m ²
Užstatymo tankis	7%
Užstatymo intensyvumas	0,115
Apželdintas sklypo plotas	19425 m ²
Automobilių stovėjimų vietų skaičius	64 + 4 ŽN

SUTARTINIAI ŽYMĖJIMAI	
	Sklypo riba
	Pastatai
	Įėjimas į pastatą
	Įvažą / išvažą
	Medis (esamas)
	Kertami medžiai
	Sodinami medžiai
	Užstatymo zona

0	2022-01-26	Projektinių pasiūlymų viešinimui				
Laida	Išleidimo data	Laidos statusas. Keitimo priežastis (jei taikoma)				
KVAL. PATV. DOK. NR.		MetodARCH MB „Metodinė architektūra“ Šeimyniškių g. 21-93, LT-09236 Vilnius Tel. +370 686 92 677, el.p. info@metodarch.lt		STATINIO PROJEKTO PAVADINIMAS Gyvenamosios paskirties pastato Liepų g. 11A, Aulelių k. rekonstrukcijos ir paskirties keitimo į gydymo paskirtį ir mokslo paskirties pastato Liepų g. 11, Aulelių k. kapitalinio remonto ir paskirties keitimo į gydymo paskirtį projektas		
		A2097	SPV / SPDV	AURELIJA STANCIKIENĖ	DOKUMENTO PAVADINIMAS	LAIDA
			Arch.	JUSTAS PAIČIUS		
			Arch.	KAROLIS GRIGAITIS		
		Arch.	ARNOLDAS TAMOŠAITIS	SKLYPO PLANAS		
				1:500		
LT	STATYTOJAS			DOKUMENTO ŽYMUO		
	BĮ Anykščių rajono šeimos ir vaiko gerovės centras			21022-XX-PP.B-01		
				LAPAS	LAPŲ	
				1	1	

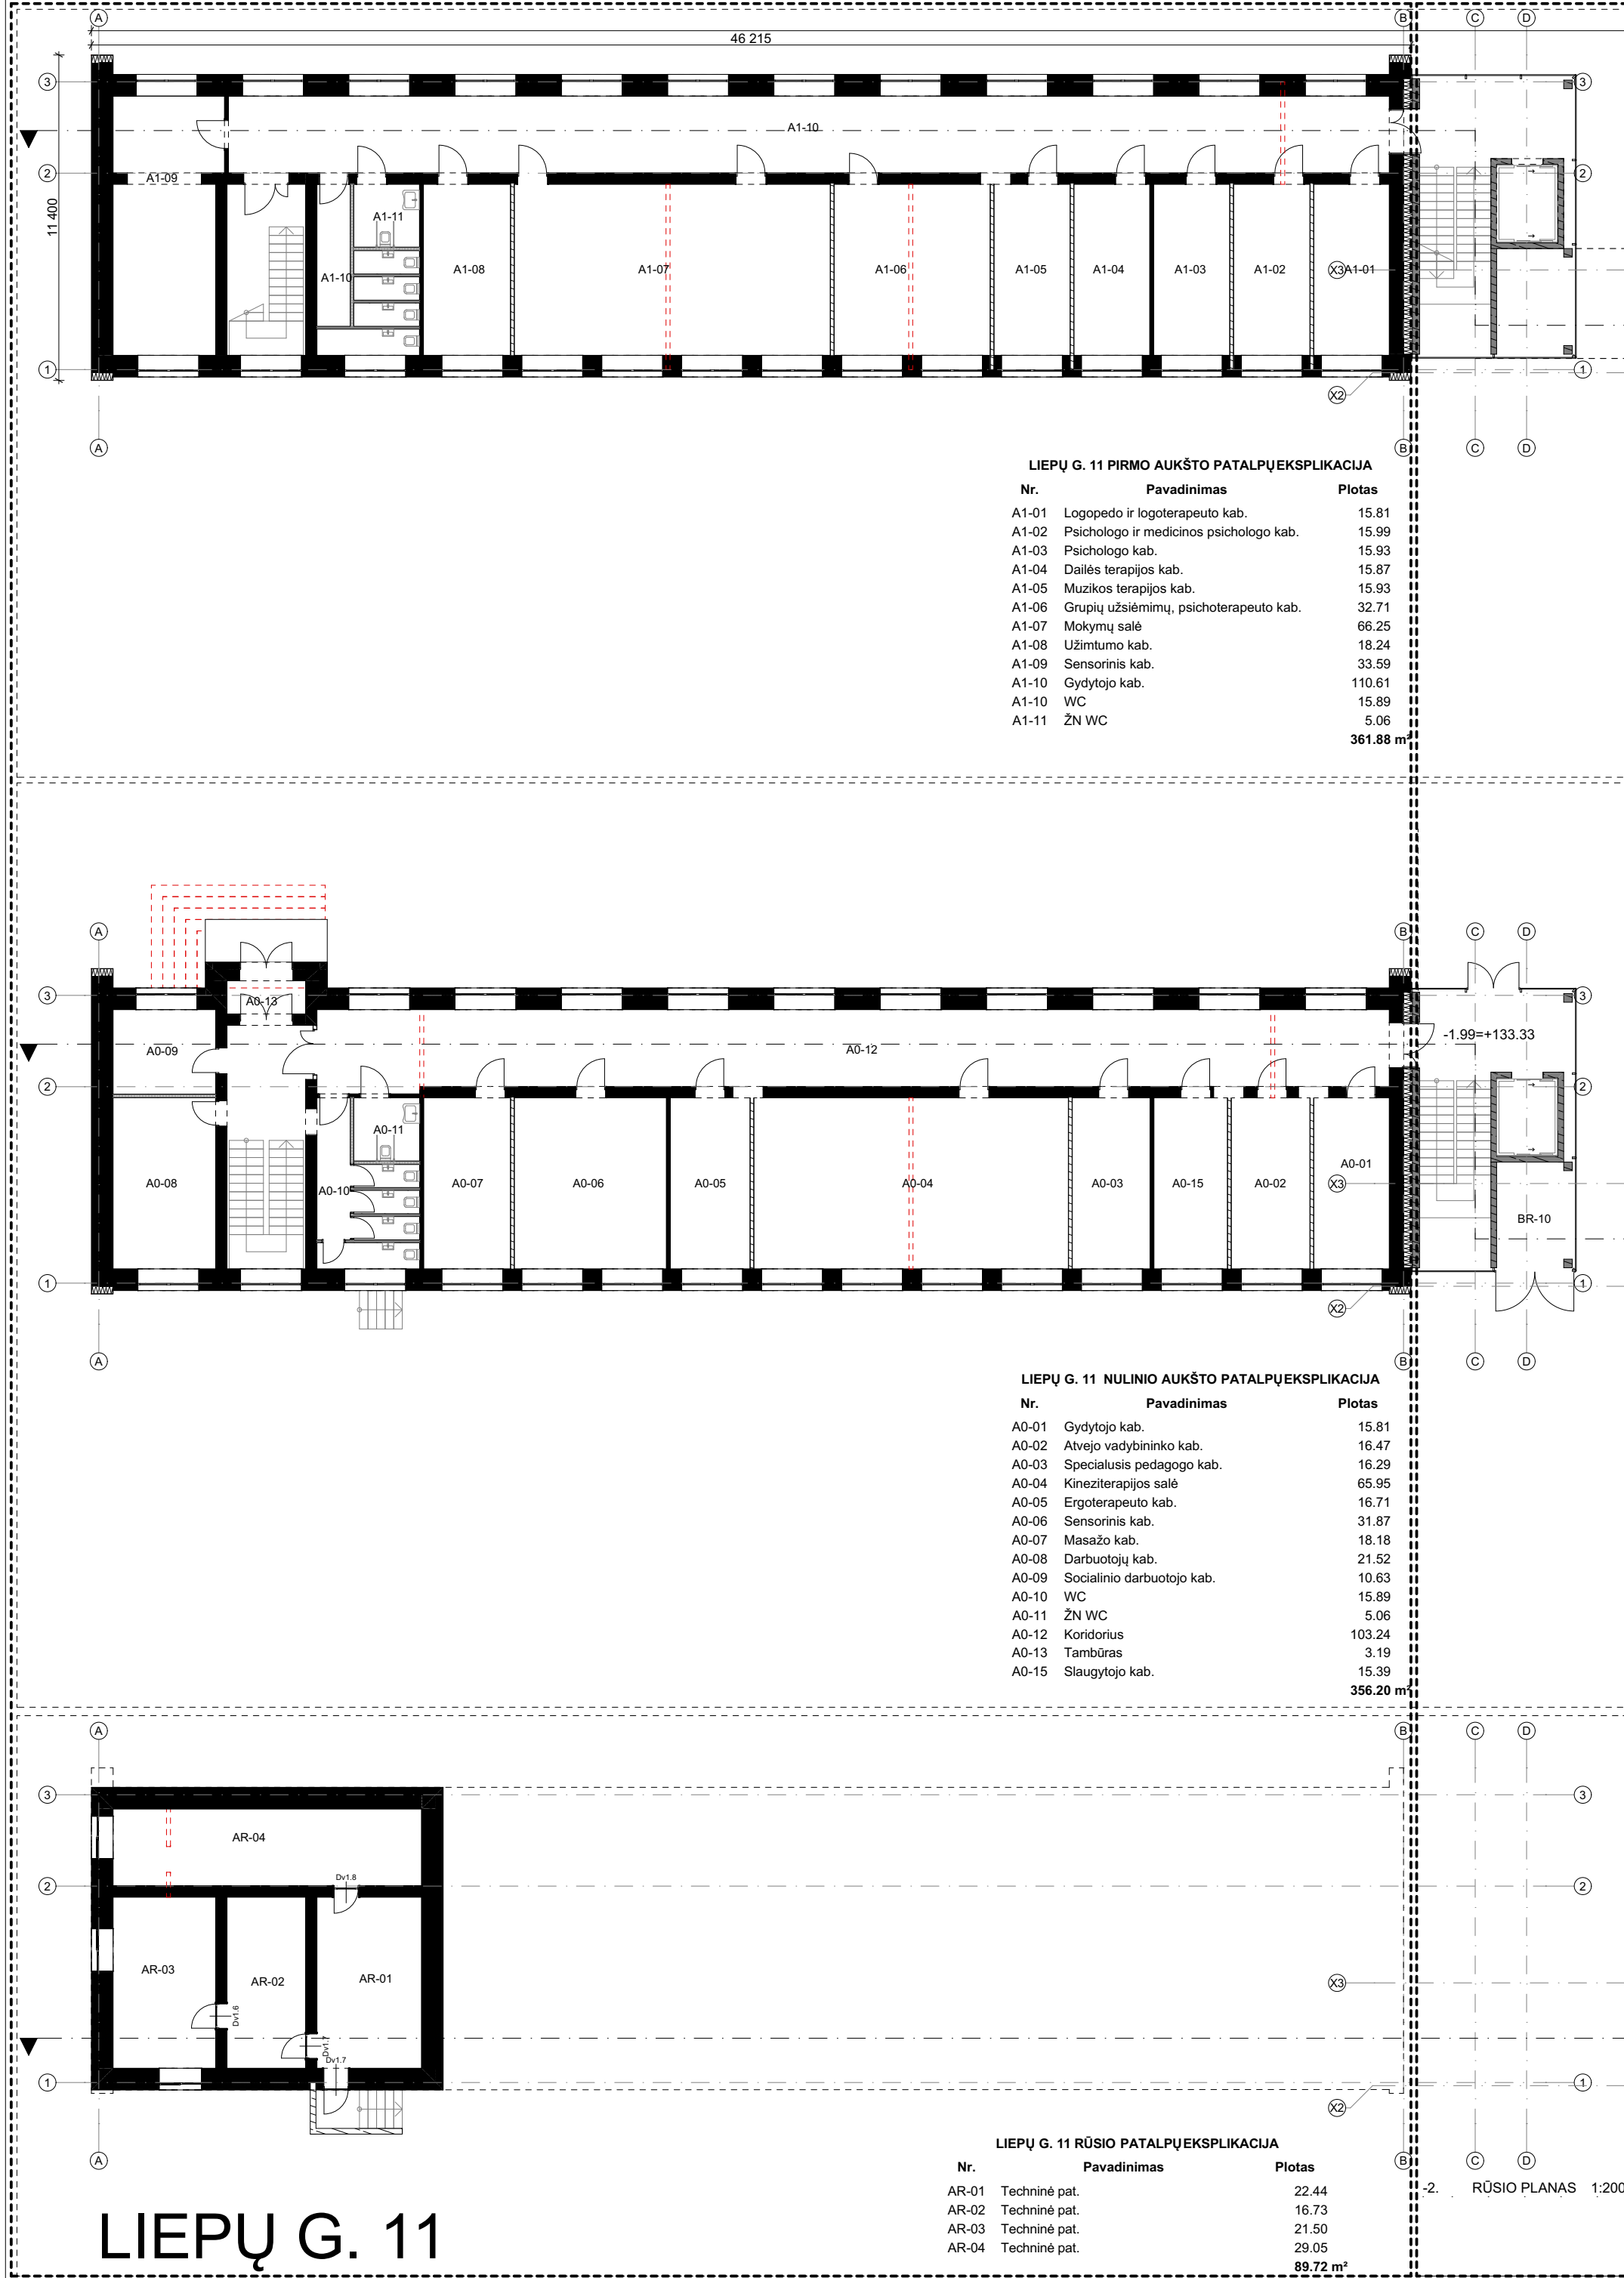

0	2022-01-26	Projektinių pasiūlymų viešinimui
Laida	Išleidimo data	Laidos statusas. Keitimo priežastis (jei taikoma)
KVAL. PATV. DOK. NR.		MetodARCH MB „Metodinė architektūra“ Šeimyniškių g. 21-93, LT-09236 Vilnius Tel. +370 686 92 677, el.p. info@metodarch.lt
		STATINIO PROJEKTO PAVADINIMAS Gyvenamosios paskirties pastato Liepų g. 11A, Aulelių k. rekonstrukcijos ir paskirties keitimo / gydymo paskirtį ir mokslo paskirties pastato Liepų g. 11, Aulelių k. kapitalinio remonto ir paskirties keitimo / gydymo paskirtį projektas
		DOKUMENTO PAVADINIMAS
		LAIKA
A2097	SPV / SPDV	AURELIJA STANKIKIENĖ
	Arch.	JUSTAS PAČIUS
	Arch.	KAROLIS GRIGAITIS
	Arch.	ARNOLDAS TAMOŠAITIS
STATYTOJAS		DOKUMENTO ŽYMUO
BĮ Anykščių rajono šeimos ir vaiko gerovės centras		21022-XX-PP-B-02
		LAPAS
		LAPŲ
		1
		1

LIEPŲ G. 11

LIEPŲ G. 11A







LIEPŲ G. 11A TREČIO AUKŠTO PATALPŲ EKSPLIKACIJA		
Nr.	Pavadinimas	Plotas
C3-01	Kambarys	21.71
C3-02	Holas	27.25
C3-03	Priėmimo kambarys	9.35
C3-04	Kambarys	10.49
C3-05	Kambarys	10.13
C3-06	Kambarys	27.79
C3-07	Kambarys	21.15
C3-08	Priėmimo kambarys	7.41
C3-09	Kambarys	13.40
C3-10	Kambarys	13.29
C3-11	Moterų dujų, wc patalpa	25.70
C3-12	Vyrų dujų, wc patalpa	23.74
C3-13	ŽN WC	4.62
C3-14	Priėmimo kambarys	7.76
C3-15	Kambarys	11.72
C3-16	Kambarys	12.02
C3-17	Socialinio darbuotojo kab.	24.16
C3-18	Holas	79.05
C3-19	Priėmimo kambarys	7.40
C3-20	Kambarys	15.26
C3-21	Kambarys	14.82
C3-22	Sandėliukas	6.63
C3-23	Sandėliukas	6.37
C3-24	Sandėliukas	4.66
C3-25	Koridorius	22.46
		428.34 m²


LIEPŲ G. 11A ANTRO AUKŠTO PATALPŲ EKSPLIKACIJA		
Nr.	Pavadinimas	Plotas
B2-01	Holas	225.32
B2-02	Viešojo naudojimo salė	146.71
B2-03	Koridorius	21.29
B2-04	ŽN WC	5.29
B2-05	Tech. pat.	3.47
B2-06	Vyrų WC	12.70
B2-07	Mot. WC	12.52
B2-08	Virtuvės pat.	20.56
B2-09	Virtuvės pat.	29.10
B2-10	Virtuvės pat.	19.22
B2-11	Virtuvės pat.	40.99
B2-12	Virtuvės pat.	12.20
C2-01	Kambarys	14.04
C2-02	Priėmimo kambarys	3.34
C2-03	Vonia	3.85
C2-04	Priėmimo kambarys	2.35
C2-05	Vonia	4.66
C2-06	Kambarys	31.25
C2-07	Holas	53.63
C2-08	Koridorius	65.67
C2-09	Priėmimo kambarys	3.18
C2-10	Vonia	3.89
C2-11	Priėmimo kambarys	6.66
C2-12	Kambarys	10.40
C2-13	Kambarys	13.29
C2-14	Vonia	3.60
C2-15	Virtuvė	26.86
C2-16	Virtuvė	29.96
C2-17	Priėmimo kambarys	3.43
C2-18	Kambarys	24.45
C2-19	Vonia	4.13
C2-20	Priėmimo kambarys	3.24
C2-21	Kambarys	16.23
C2-22	Sandėliukas	6.35
C2-23	Sandėliukas	3.89
C2-24	Sandėliukas	6.60
C2-25	Kambarys	17.93
C2-26	Vonia	3.89
C2-27	Priėmimo kambarys	10.79
C2-28	Kambarys	11.15
C2-29	Kambarys	10.83
C2-30	Vonia	4.31
		969.63 m²


LIEPŲ G. 11


LIEPŲ G. 11A

1. ANTRO AUKŠTO PLANAS 1:200	
0	2022-01-26
Laida	Projektinių pasiūlymų viešinimui
Laidos statusas	Keitimo priežasčių (jei taikoma)
KVAL. PATV. DOK. NR.	MetodARCH MB „Metodinė architektūra“ Šeimyniškių g. 21-93, LT-09236 Vilnius Tel. +370 686 92 677, el.p. info@metodarch.lt
A2097	SPV / SPDV AURELIJA STANKIKIENĖ Arch. JUSTAS PAČIUS Arch. KAROLIS GRIGAITIS Arch. ARNOLDAS TAMOŠAITIS
STATYTOJAS	LT BĮ Anykščių rajono šeimos ir vaiko gerovės centras
STATINIO PROJEKTO PAVADINIMAS	Gyvenamosios paskirties pastato Liepų g. 11A, Aulelių k. rekonstrukcijos ir paskirties keitimo į gydymo paskirties pastato Liepų g. 11, Aulelių k. kapitalinio remonto ir paskirties keitimo į gydymo paskirtį projektas
DOKUMENTO PAVADINIMAS	ANTRO IR TREČIO AUKŠTŲ PLANAI
1:200	0
DOKUMENTO ŽYMUO	LAPAS LAPŲ
21022-XX-PP-B-03	1 1

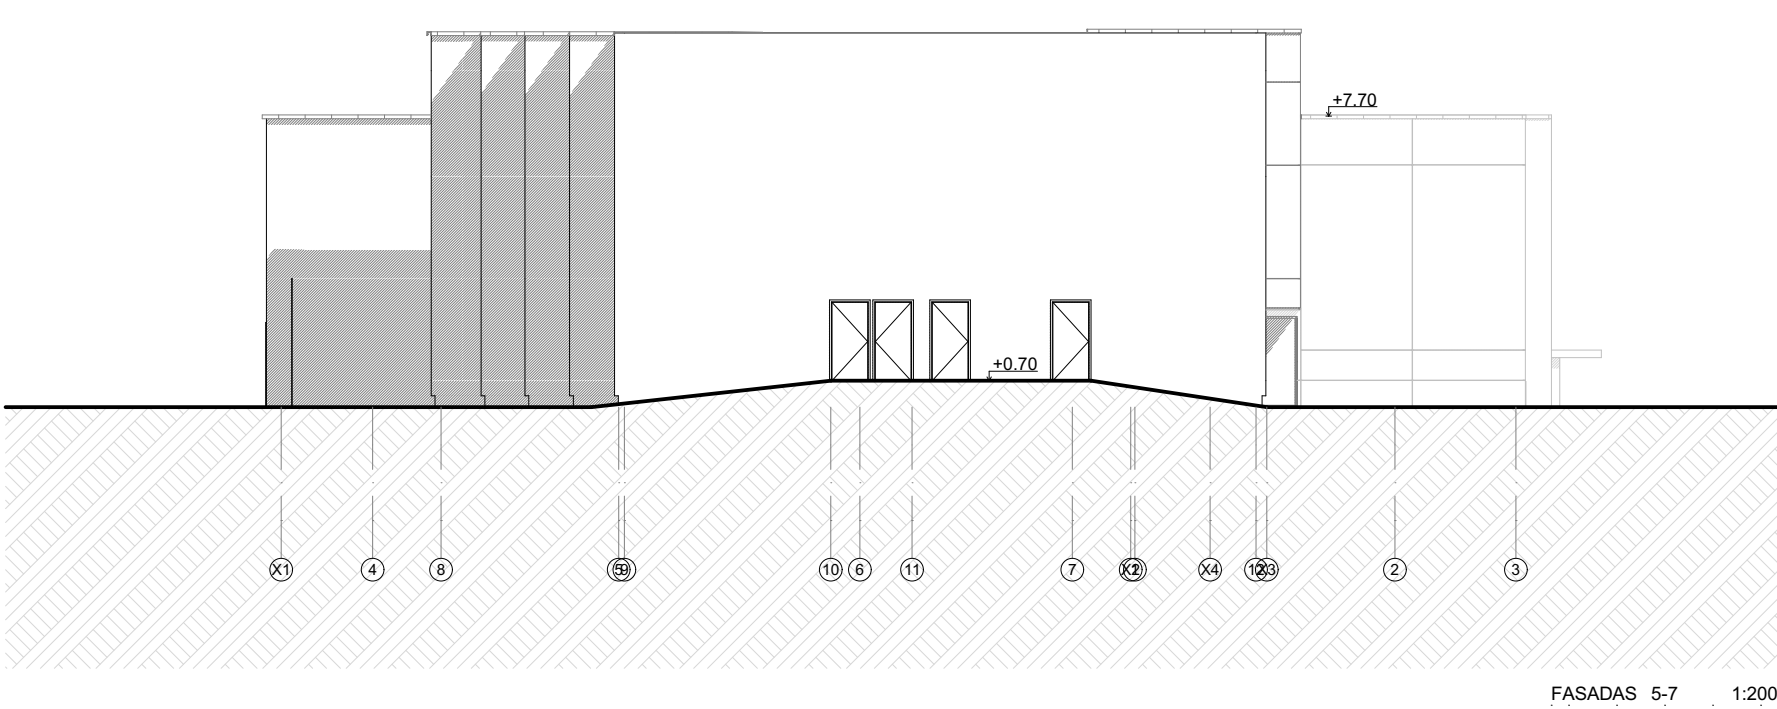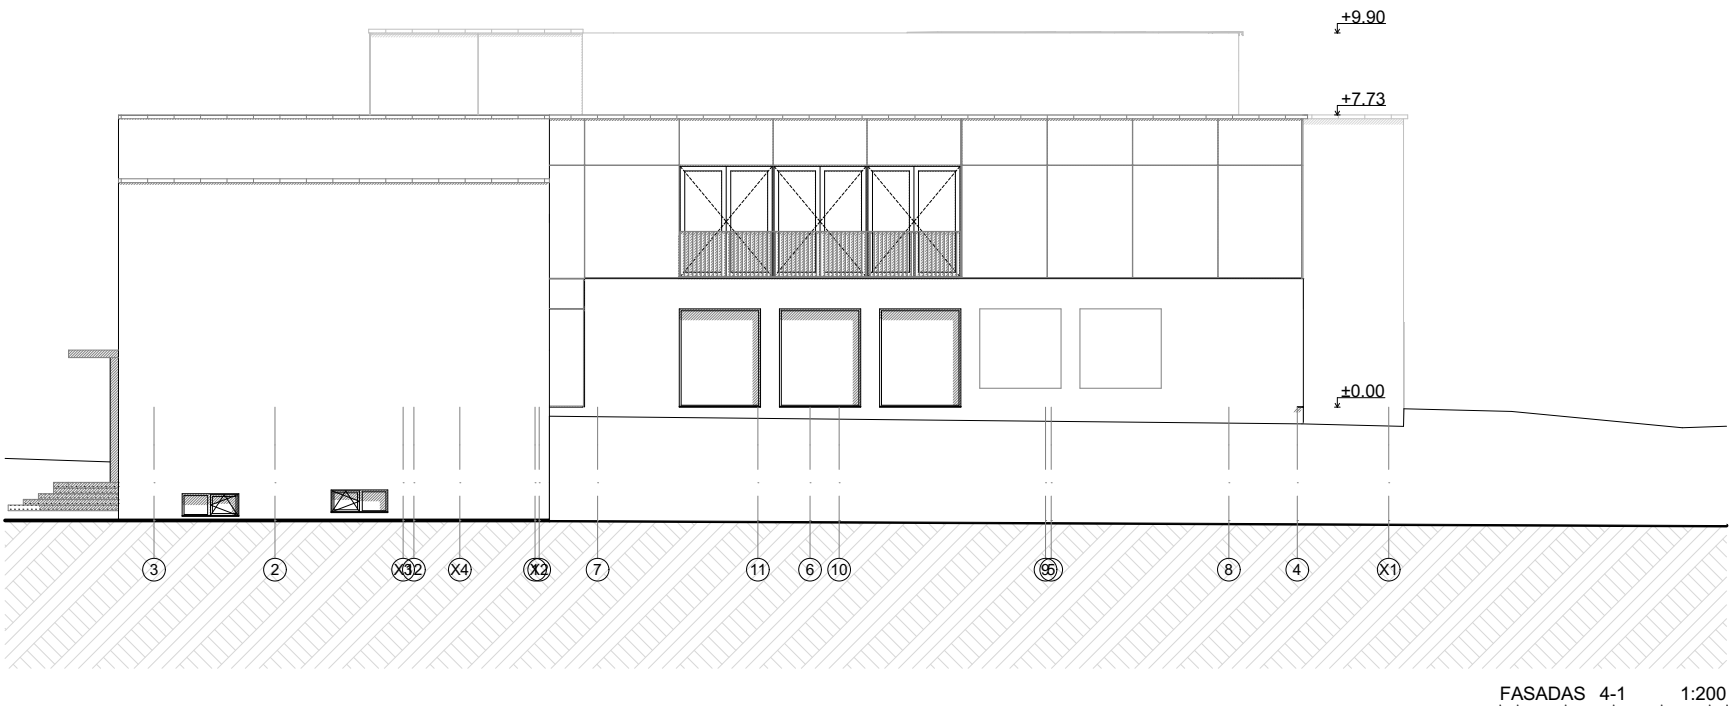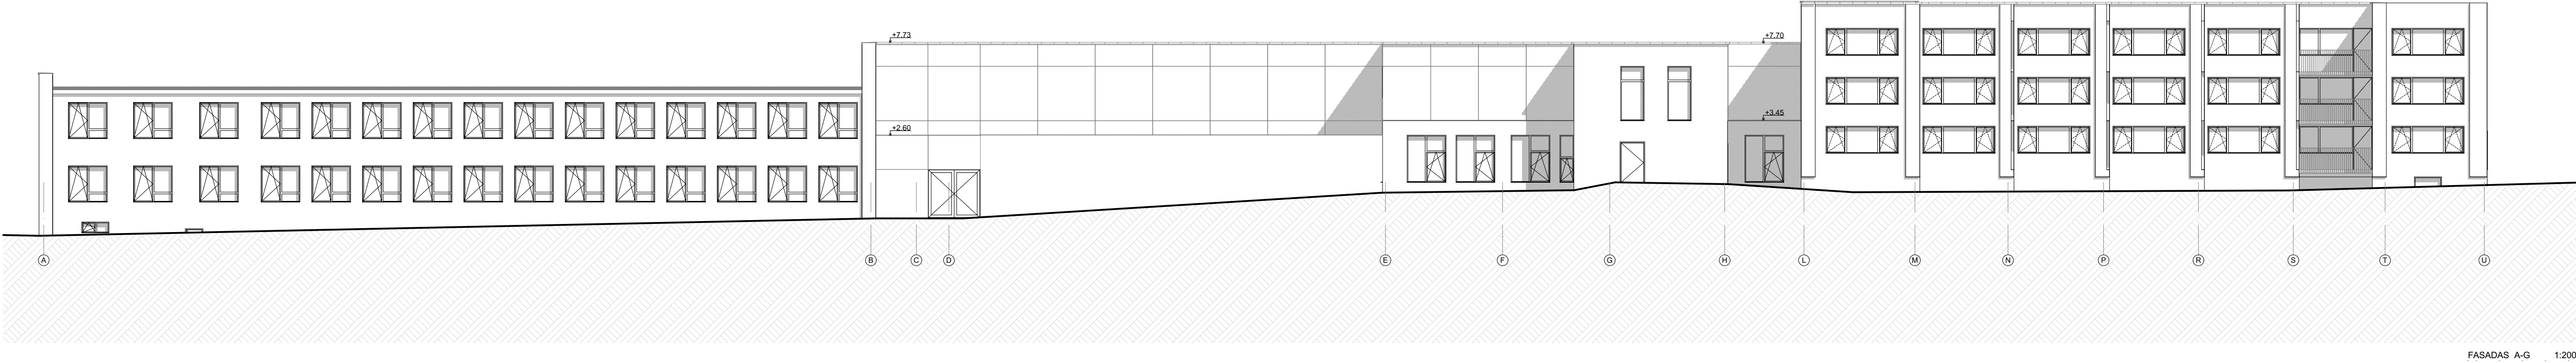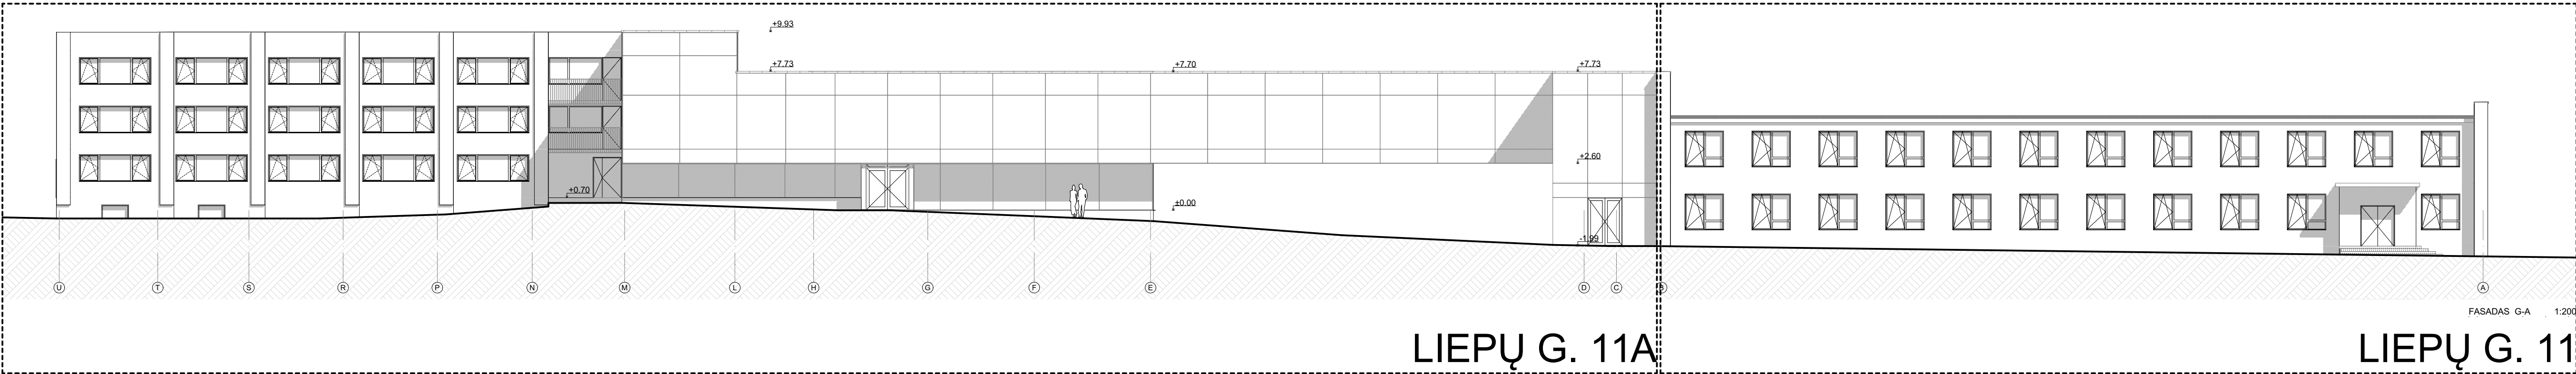

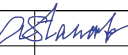0	2022-01-26	Projektinių pasiūlymų viešinimui		
Laida	Išleidimo data	Laidos statusas. Keitimo priežastis (jei taikoma)		
KVAL. PATV. DOK. NR.		MetodARCH MB „Metodinė architektūra“ Šeimyniškių g. 21-93, LT-09236 Vilnius Tel. +370 686 92 677, el.p. info@metodarch.lt		STATINIO PROJEKTO PAVADINIMAS Gyvenamosios paskirties pastato Liepų g. 11A, Aulelių k. rekonstrukcijos ir paskirties keitimo į gydymo paskirtį ir mokslo paskirties pastato Liepų g. 11, Aulelių k. kapitalinio remonto ir paskirties keitimo į gydymo paskirtį projektas
A2097	SPV / SPDV	AURELIJA STANCIKIENĖ		DOKUMENTO PAVADINIMAS
	Arch.	JUSTAS PAČIUS		FASADAI
	Arch.	KAROLIS GRIGAITIS		
	Arch.	ARNOLDAS TAMOŠAITIS		
LT	STATYTOJAS BĮ Anykščių rajono šeimos ir vaiko gerovės centras		DOKUMENTO ŽYMUO 21022-XX-PP-B-04	LAIDA
				0
				1:200
		LAPAS	LAPŲ	
		1	1	

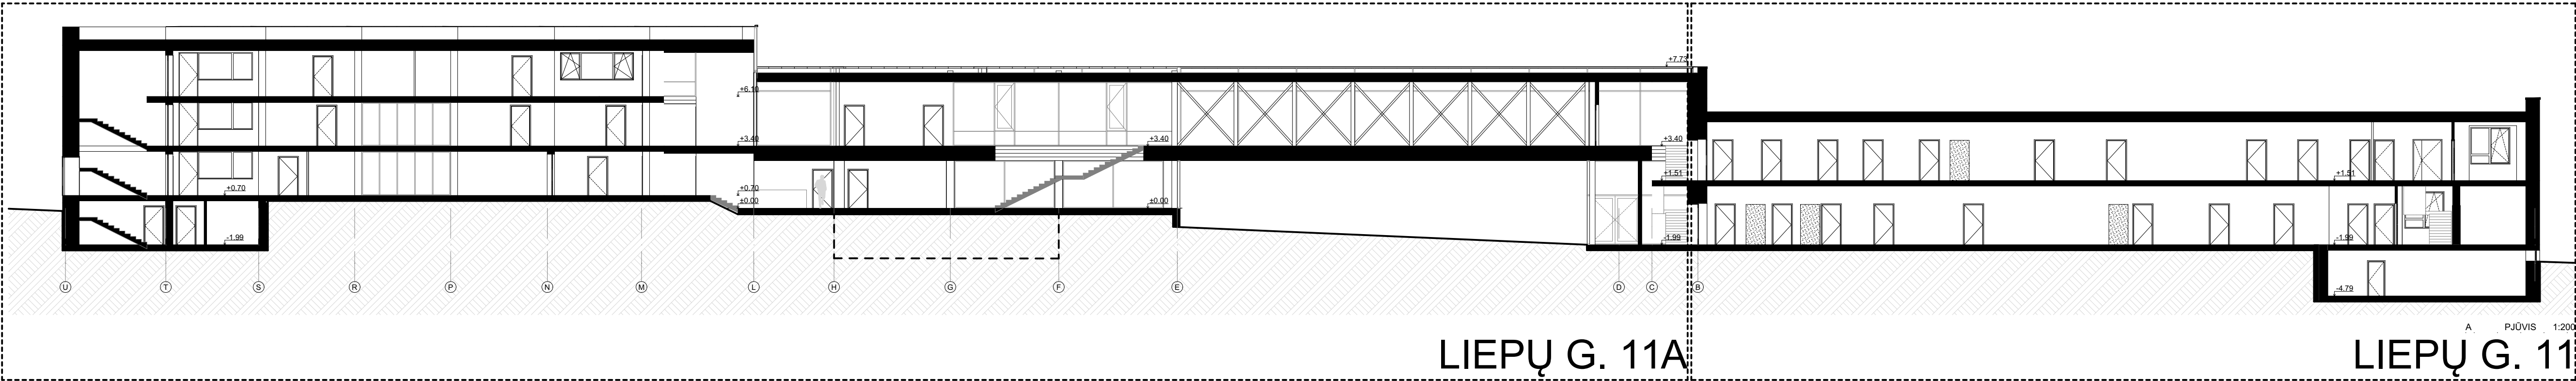

 0	2022-01-26	Projektinių pasiūlymų viešinimui		
Laida	Išleidimo data	Laidos statusas. Keitimo priežastis (jei taikoma)		
KVAL. PATV. DOK. NR.		MetodARCH MB „Metodinė architektūra“ Šeimyniškių g. 21-93, LT-09236 Vilnius Tel. +370 686 92 677, el.p. info@metodarch.lt		STATINIO PROJEKTO PAVADINIMAS Gyvenamosios paskirties pastato Liepų g. 11A, Aulelių k. rekonstrukcijos ir paskirties keitimo į gydymo paskirtį ir mokslo paskirties pastato Liepų g. 11, Aulelių k. kapitalinio remonto ir paskirties keitimo į gydymo paskirtį projektas
				DOKUMENTO PAVADINIMAS
		Arch. JUSTAS PAČIUS		
		Arch. KAROLIS GRIGAITIS		
A2097	SPV / SPDV	AURELIJA STANCIKIENĖ	DOKUMENTO PAVADINIMAS	
	Arch.	JUSTAS PAČIUS	PJŪVIAI	
	Arch.	KAROLIS GRIGAITIS		
	Arch.	ARNOLDAS TAMOŠAITIS		
			1:200	
LT	STATYTOJAS		DOKUMENTO ŽYMUO	
	BĮ Anykščių rajono šeimos ir vaiko gerovės centras		21022-XX-PP-B-05	
			LAPAS	LAPŲ
			1	1



0	2022-01-26	Projektinių pasiūlymų viešinimui			
Laida	Išleidimo data	Laidos statusas. Keitimo priežastis (jei taikoma)			
KVAL. PATV. DOK. NR.		MetodARCH MB „Metodinė architektūra“ Šeimyniškių g. 21-93, LT-09236 Vilnius Tel. +370 686 92 677, el.p. info@metodarch.lt		STATINIO PROJEKTO PAVADINIMAS Gyvenamosios paskirties pastato Liepų g. 11A, Aulelių k. rekonstrukcijos ir paskirties keitimo į gydymo paskirtį ir mokslo paskirties pastato Liepų g. 11, Aulelių k. kapitalinio remonto ir paskirties keitimo į gydymo paskirtį projektas	
A2097	SPV / SPDV	AURELIJA STANCIKIENĖ	Vaizdinė medžiaga (1)	LAIDA	
	Arch.	JUSTAS PAIČIUS		0	
	Arch.	KAROLIS GRIGAITIS			
	Arch.	ARNOLDAS TAMOŠAITIS			
LT	STATYTOJAS		DOKUMENTO ŽYMUO	LAPAS	LAPŲ
	BĮ Anykščių rajono šeimos ir vaiko gerovės centras		21022-XX-PP.V	1	3



0	2022-01-26	Projektinių pasiūlymų viešinimui			
Laida	Išleidimo data	Laidos statusas. Keitimo priežastis (jei taikoma)			
KVAL. PATV. DOK. NR.		MetodARCH MB „Metodinė architektūra“ Šeimyniškių g. 21-93, LT-09236 Vilnius Tel. +370 686 92 677, el.p. info@metodarch.lt		STATINIO PROJEKTO PAVADINIMAS Gyvenamosios paskirties pastato Liepų g. 11A, Aulelių k. rekonstrukcijos ir paskirties keitimo į gydymo paskirtį ir mokslo paskirties pastato Liepų g. 11, Aulelių k. kapitalinio remonto ir paskirties keitimo į gydymo paskirtį projektas	
A2097	SPV / SPDV	AURELIJA STANCIKIENĖ	DOKUMENTO PAVADINIMAS Vaizdinė medžiaga (2)	LAIDA	
	Arch.	JUSTAS PAIČIUS		0	
	Arch.	KAROLIS GRIGAITIS			
	Arch.	ARNOLDAS TAMOŠAITIS			
LT	STATYTOJAS BĮ Anykščių rajono šeimos ir vaiko gerovės centras		DOKUMENTO ŽYMUO 21022-XX-PP.V	LAPAS 2	LAPŲ 3



0	2022-01-26	Projektinių pasiūlymų viešinimui			
Laida	Išleidimo data	Laidos statusas. Keitimo priežastis (jei taikoma)			
KVAL. PATV. DOK. NR.		MetodARCH MB „Metodinė architektūra“ Šeimyniškių g. 21-93, LT-09236 Vilnius Tel. +370 686 92 677, el.p. info@metodarch.lt		STATINIO PROJEKTO PAVADINIMAS Gyvenamosios paskirties pastato Liepų g. 11A, Aulelių k. rekonstrukcijos ir paskirties keitimo į gydymo paskirtį ir mokslo paskirties pastato Liepų g. 11, Aulelių k. kapitalinio remonto ir paskirties keitimo į gydymo paskirtį projektas	
A2097	SPV / SPDV	AURELIJA STANCIKIENĖ	Vaizdinė medžiaga (3)	LAIDA	
	Arch.	JUSTAS PAIČIUS		0	
	Arch.	KAROLIS GRIGAITIS			
	Arch.	ARNOLDAS TAMOŠAITIS			
LT	STATYTOJAS		DOKUMENTO ŽYMUO	LAPAS	LAPŲ
	BĮ Anykščių rajono šeimos ir vaiko gerovės centras		21022-XX-PP.V	3	3