














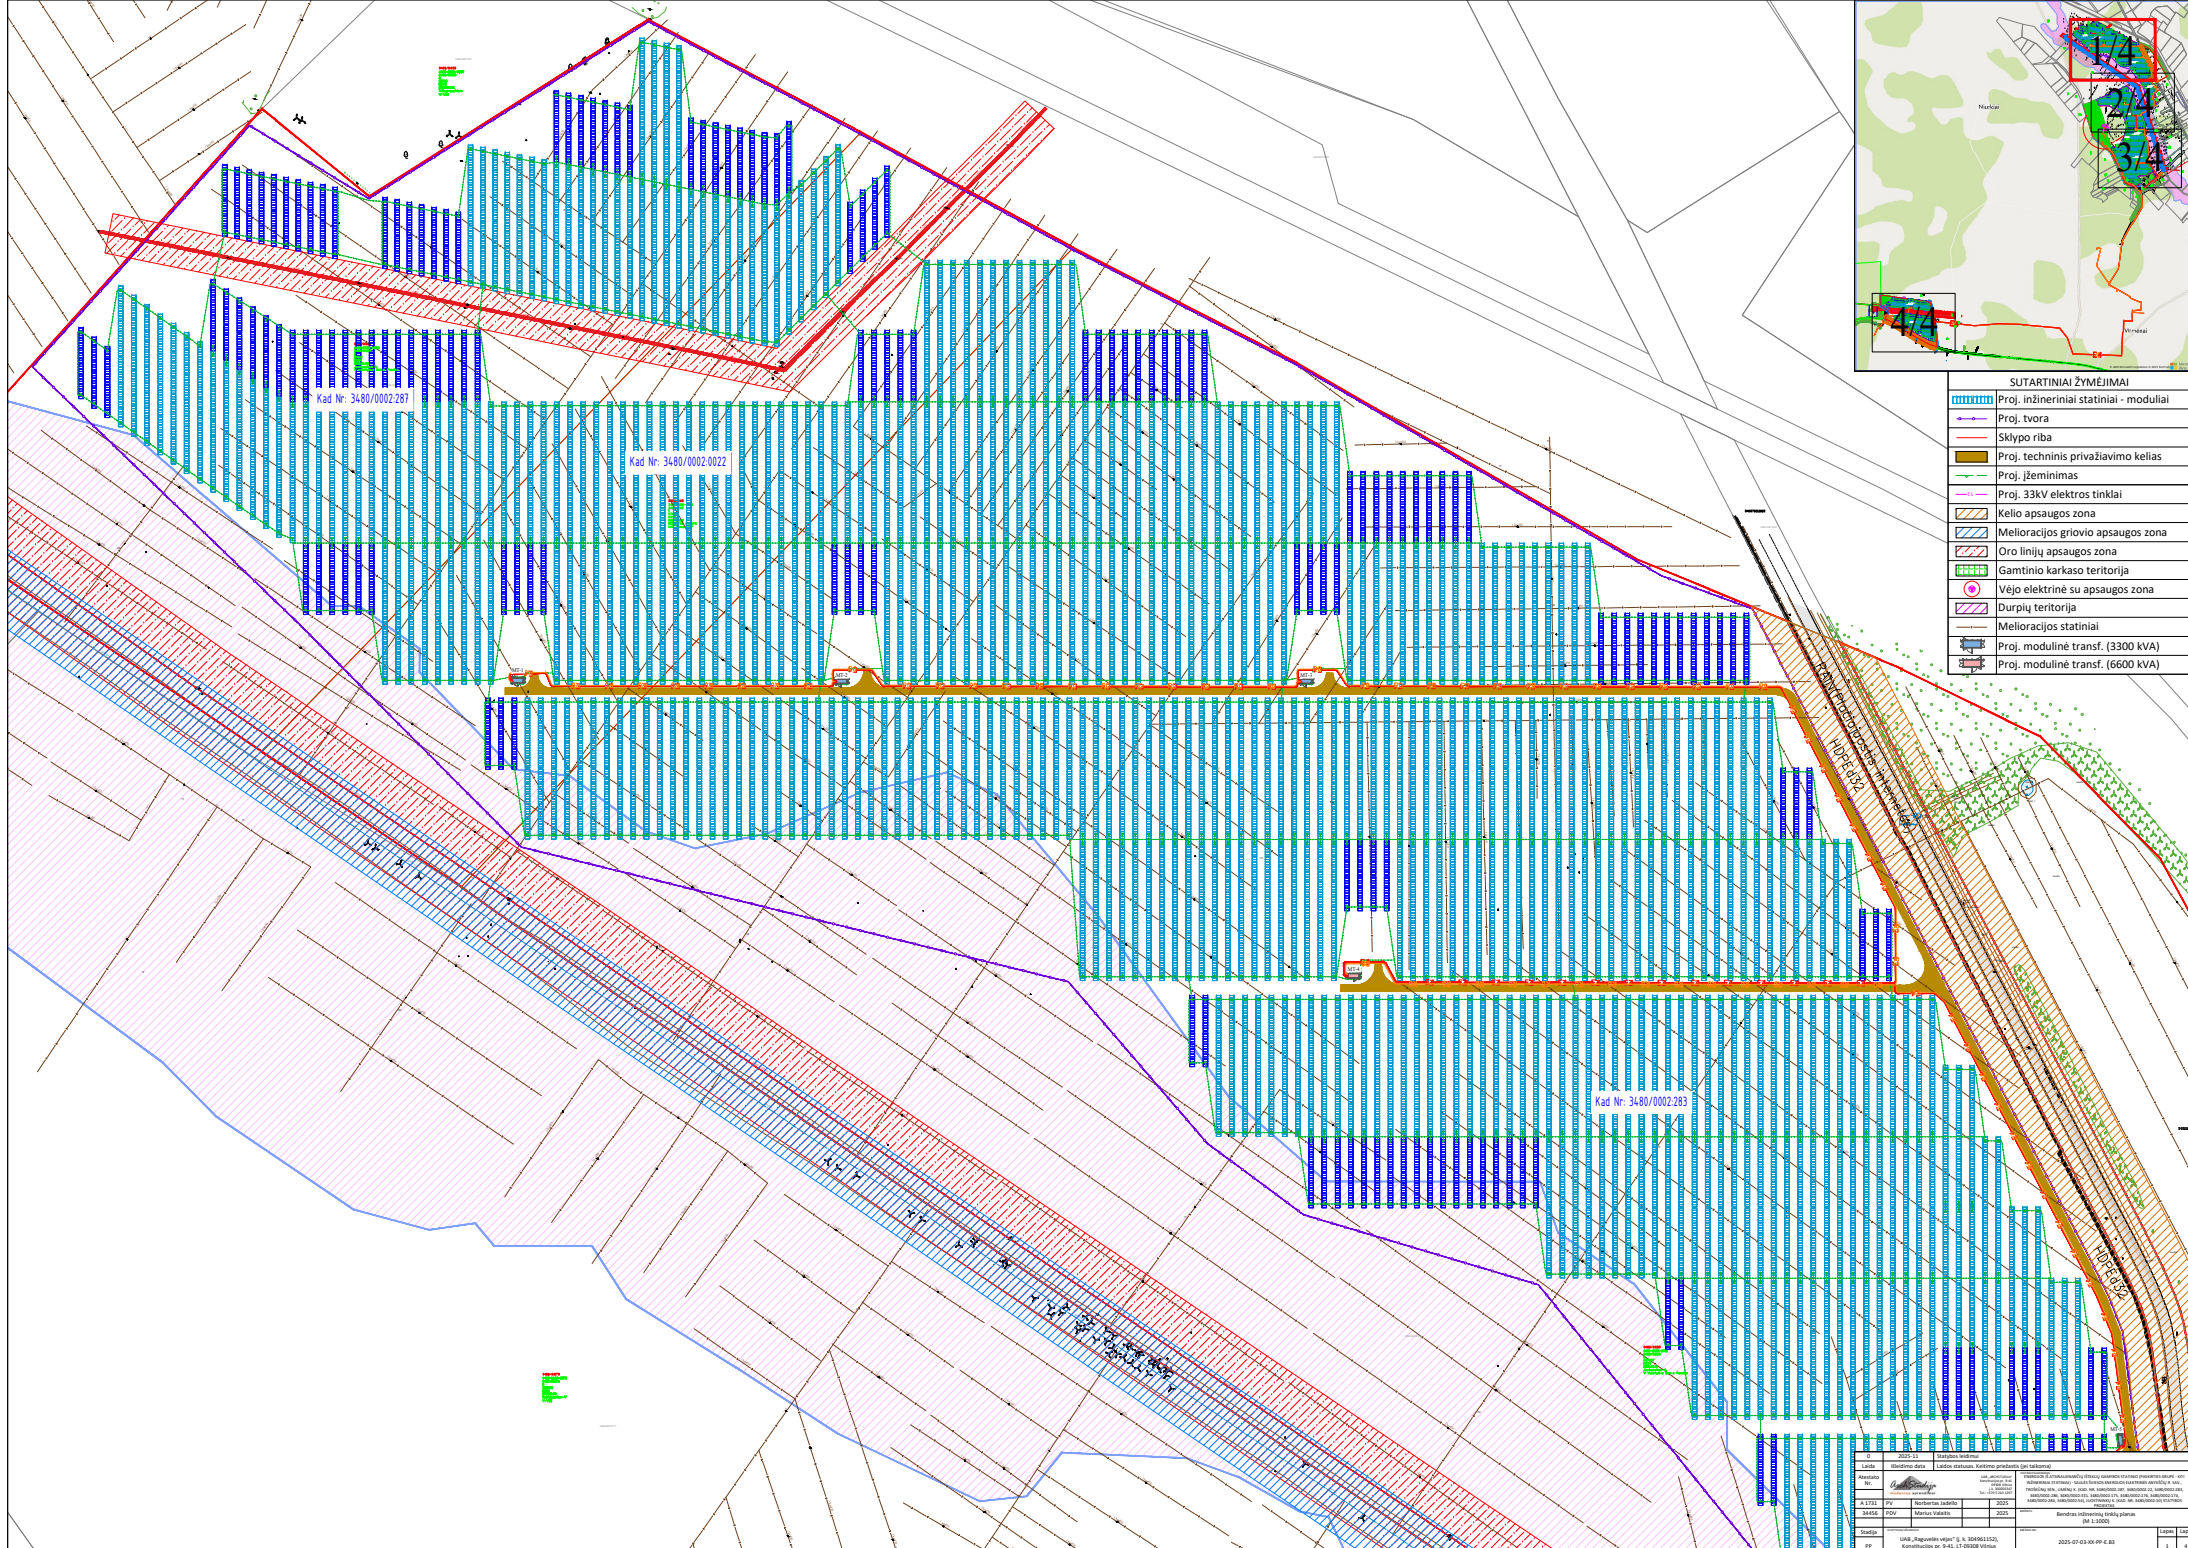
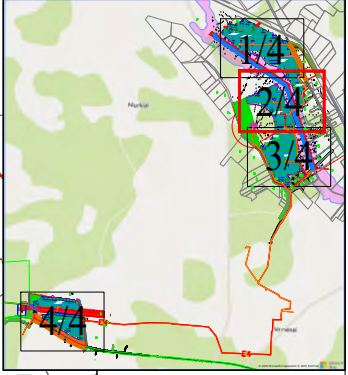
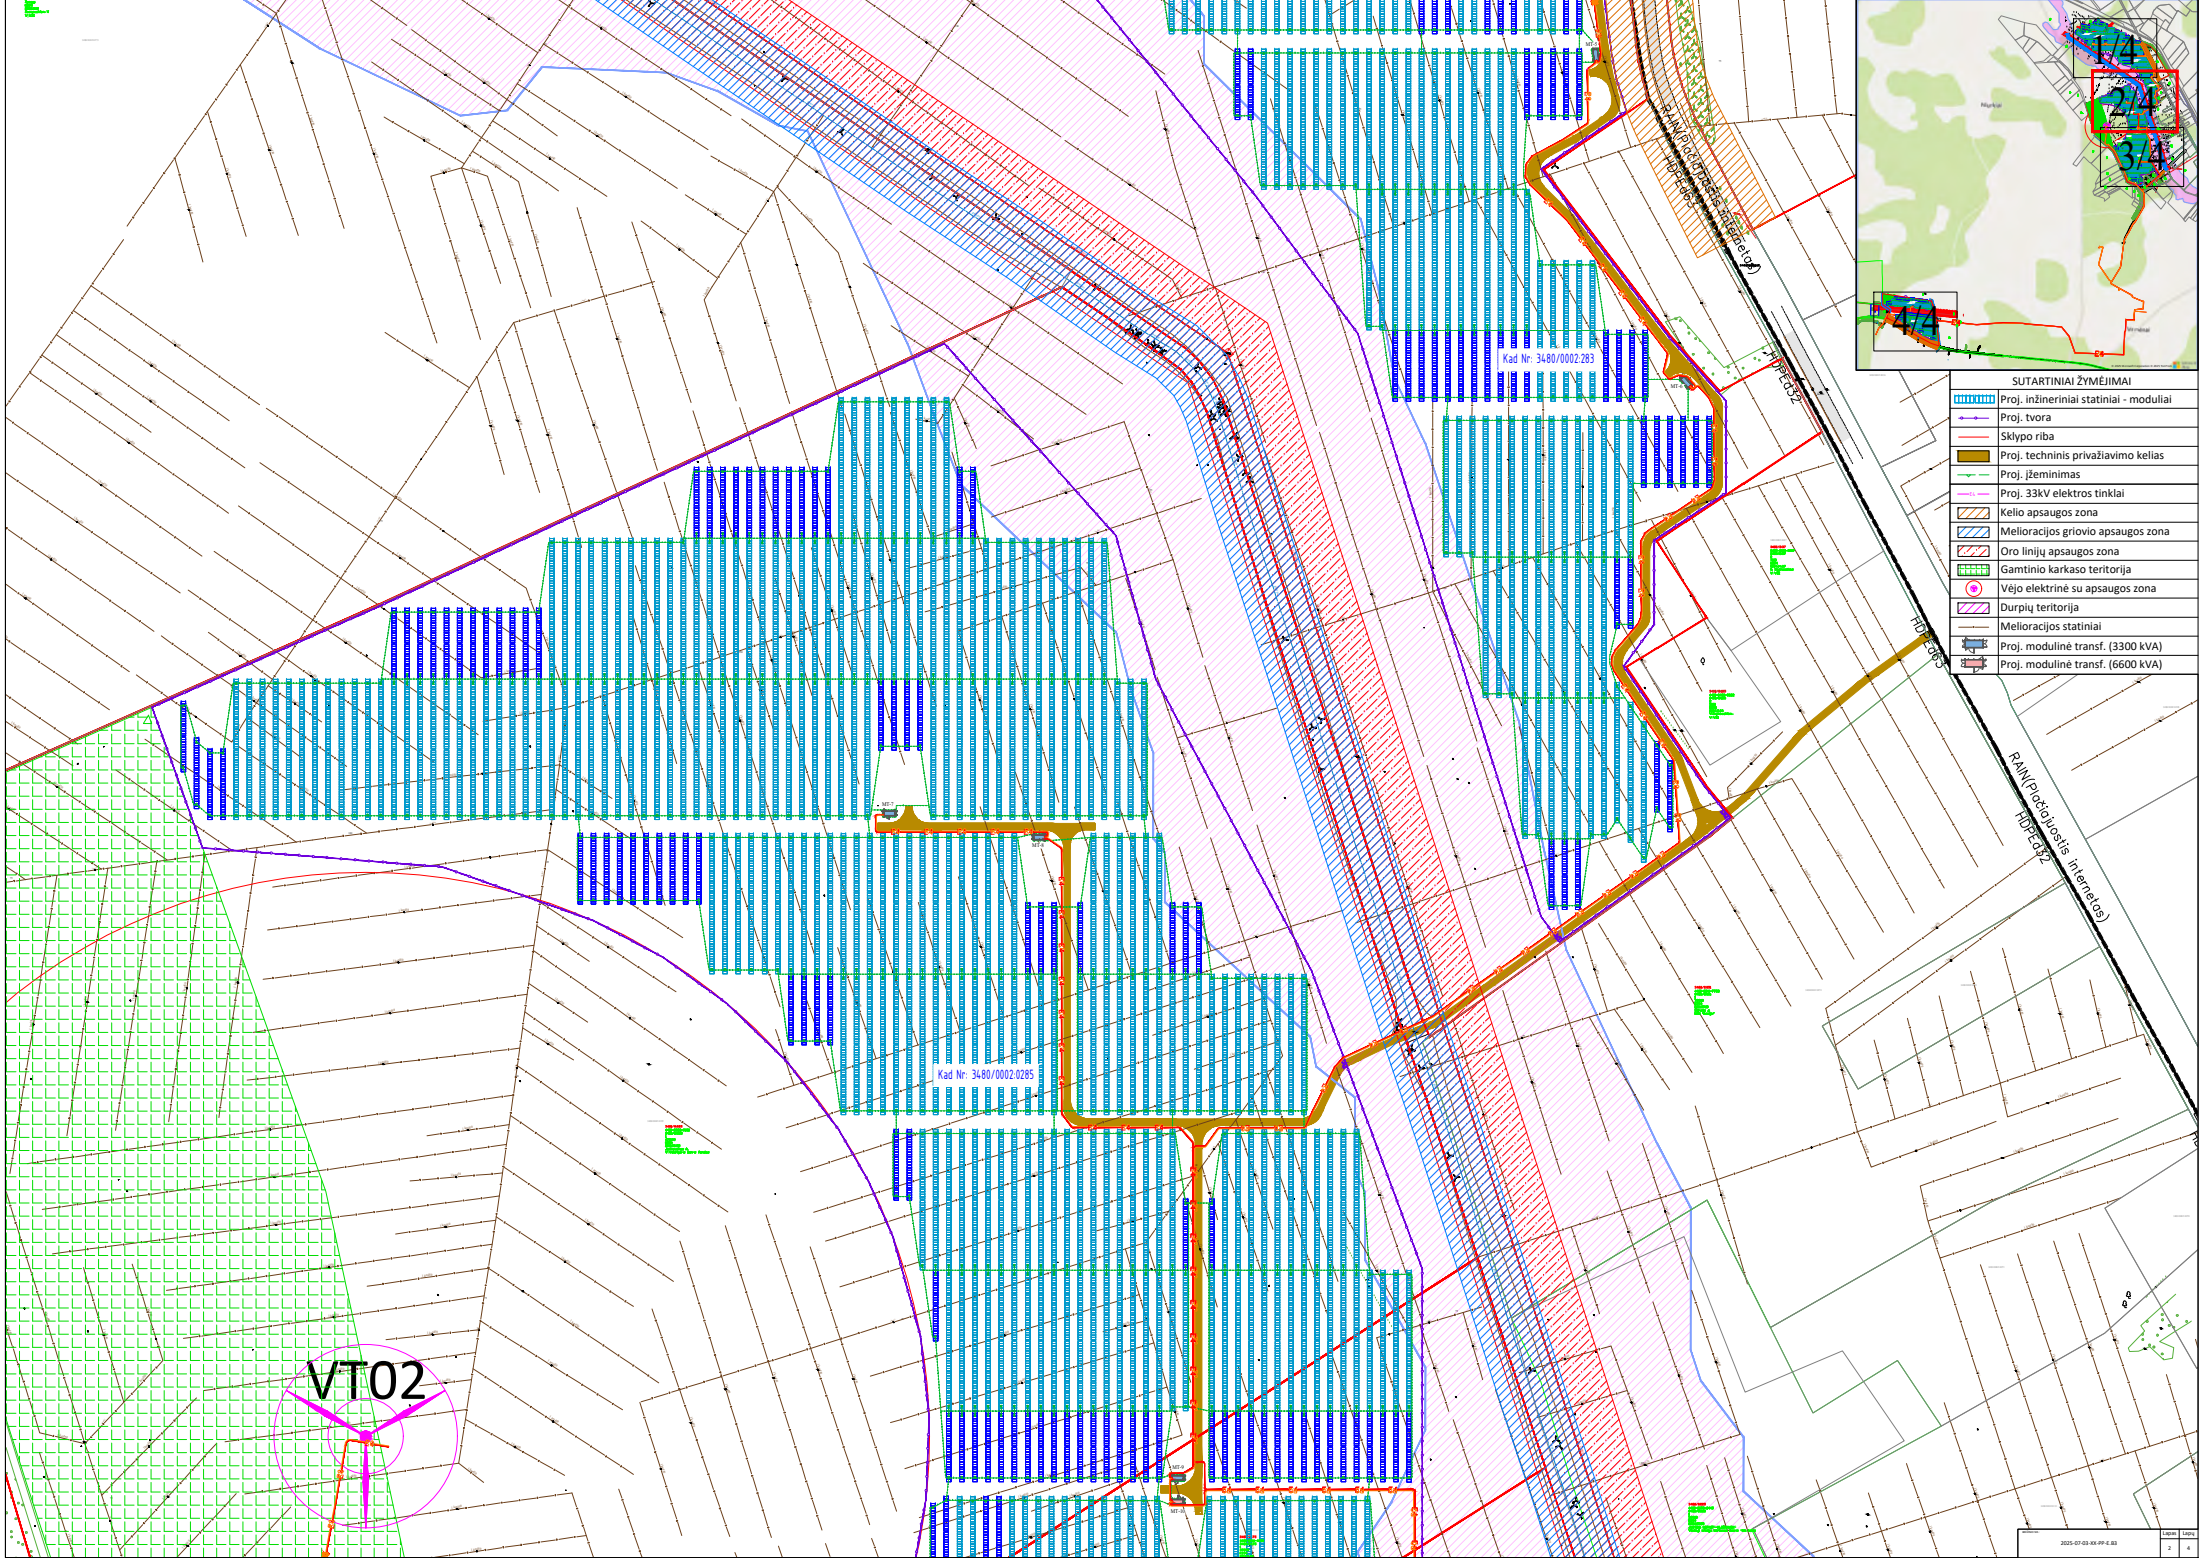




| SUTARTINAI ŽYMĖJIMAI | |
|---|---|
|  | Proj. inžineriniai statiniai - moduliai |
|  | Proj. tvora |
|  | Sklypo riba |
|  | Proj. techninis privažiavimo kelias |
|  | Proj. žemėnėmimas |
|  | Proj. 33kV elektros tinklai |
|  | Kelio apsaugos zona |
|  | Melioracijos griovio apsaugos zona |
|  | Oro linijų apsaugos zona |
|  | Gamtinio karkaso teritorija |
|  | Vėjų elektrinė su apsaugos zona |
|  | Duplijo teritorija |
|  | Melioracijos statiniai |
|  | Proj. modulinė transf. (3300 kVA) |
|  | Proj. modulinė transf. (6600 kVA) |

[illegible]




SUTARTINIAI ŽYMĖJIMAI

| | |
|------------------------|---|
| [Blue hatched box] | Proj. inžineriniai statiniai - moduliai |
| [Purple line] | Proj. tvora |
| [Red line] | Sklypo riba |
| [Orange line] | Proj. techninis privažiavimo kelias |
| [Green line] | Proj. įžeminimas |
| [Pink line] | Proj. 33kV elektros tinklai |
| [Pink hatched box] | Kelio apsaugos zona |
| [Blue hatched box] | Melioracijos griovio apsaugos zona |
| [Green hatched box] | Oro linijų apsaugos zona |
| [Green grid box] | Gamtinio parko teritorija |
| [Pink circle] | Vėjo elektrinė su apsaugos zona |
| [Pink hatched box] | Durpių teritorija |
| [Blue line] | Melioracijos statiniai |
| [Blue box with symbol] | Proj. modulinė transf. (3300 kVA) |
| [Blue box with symbol] | Proj. modulinė transf. (6600 kVA) |

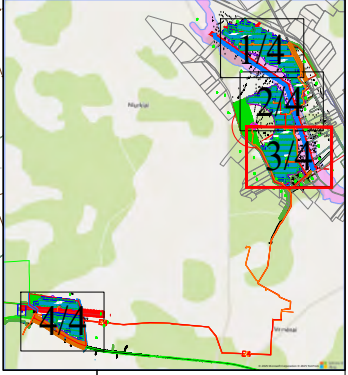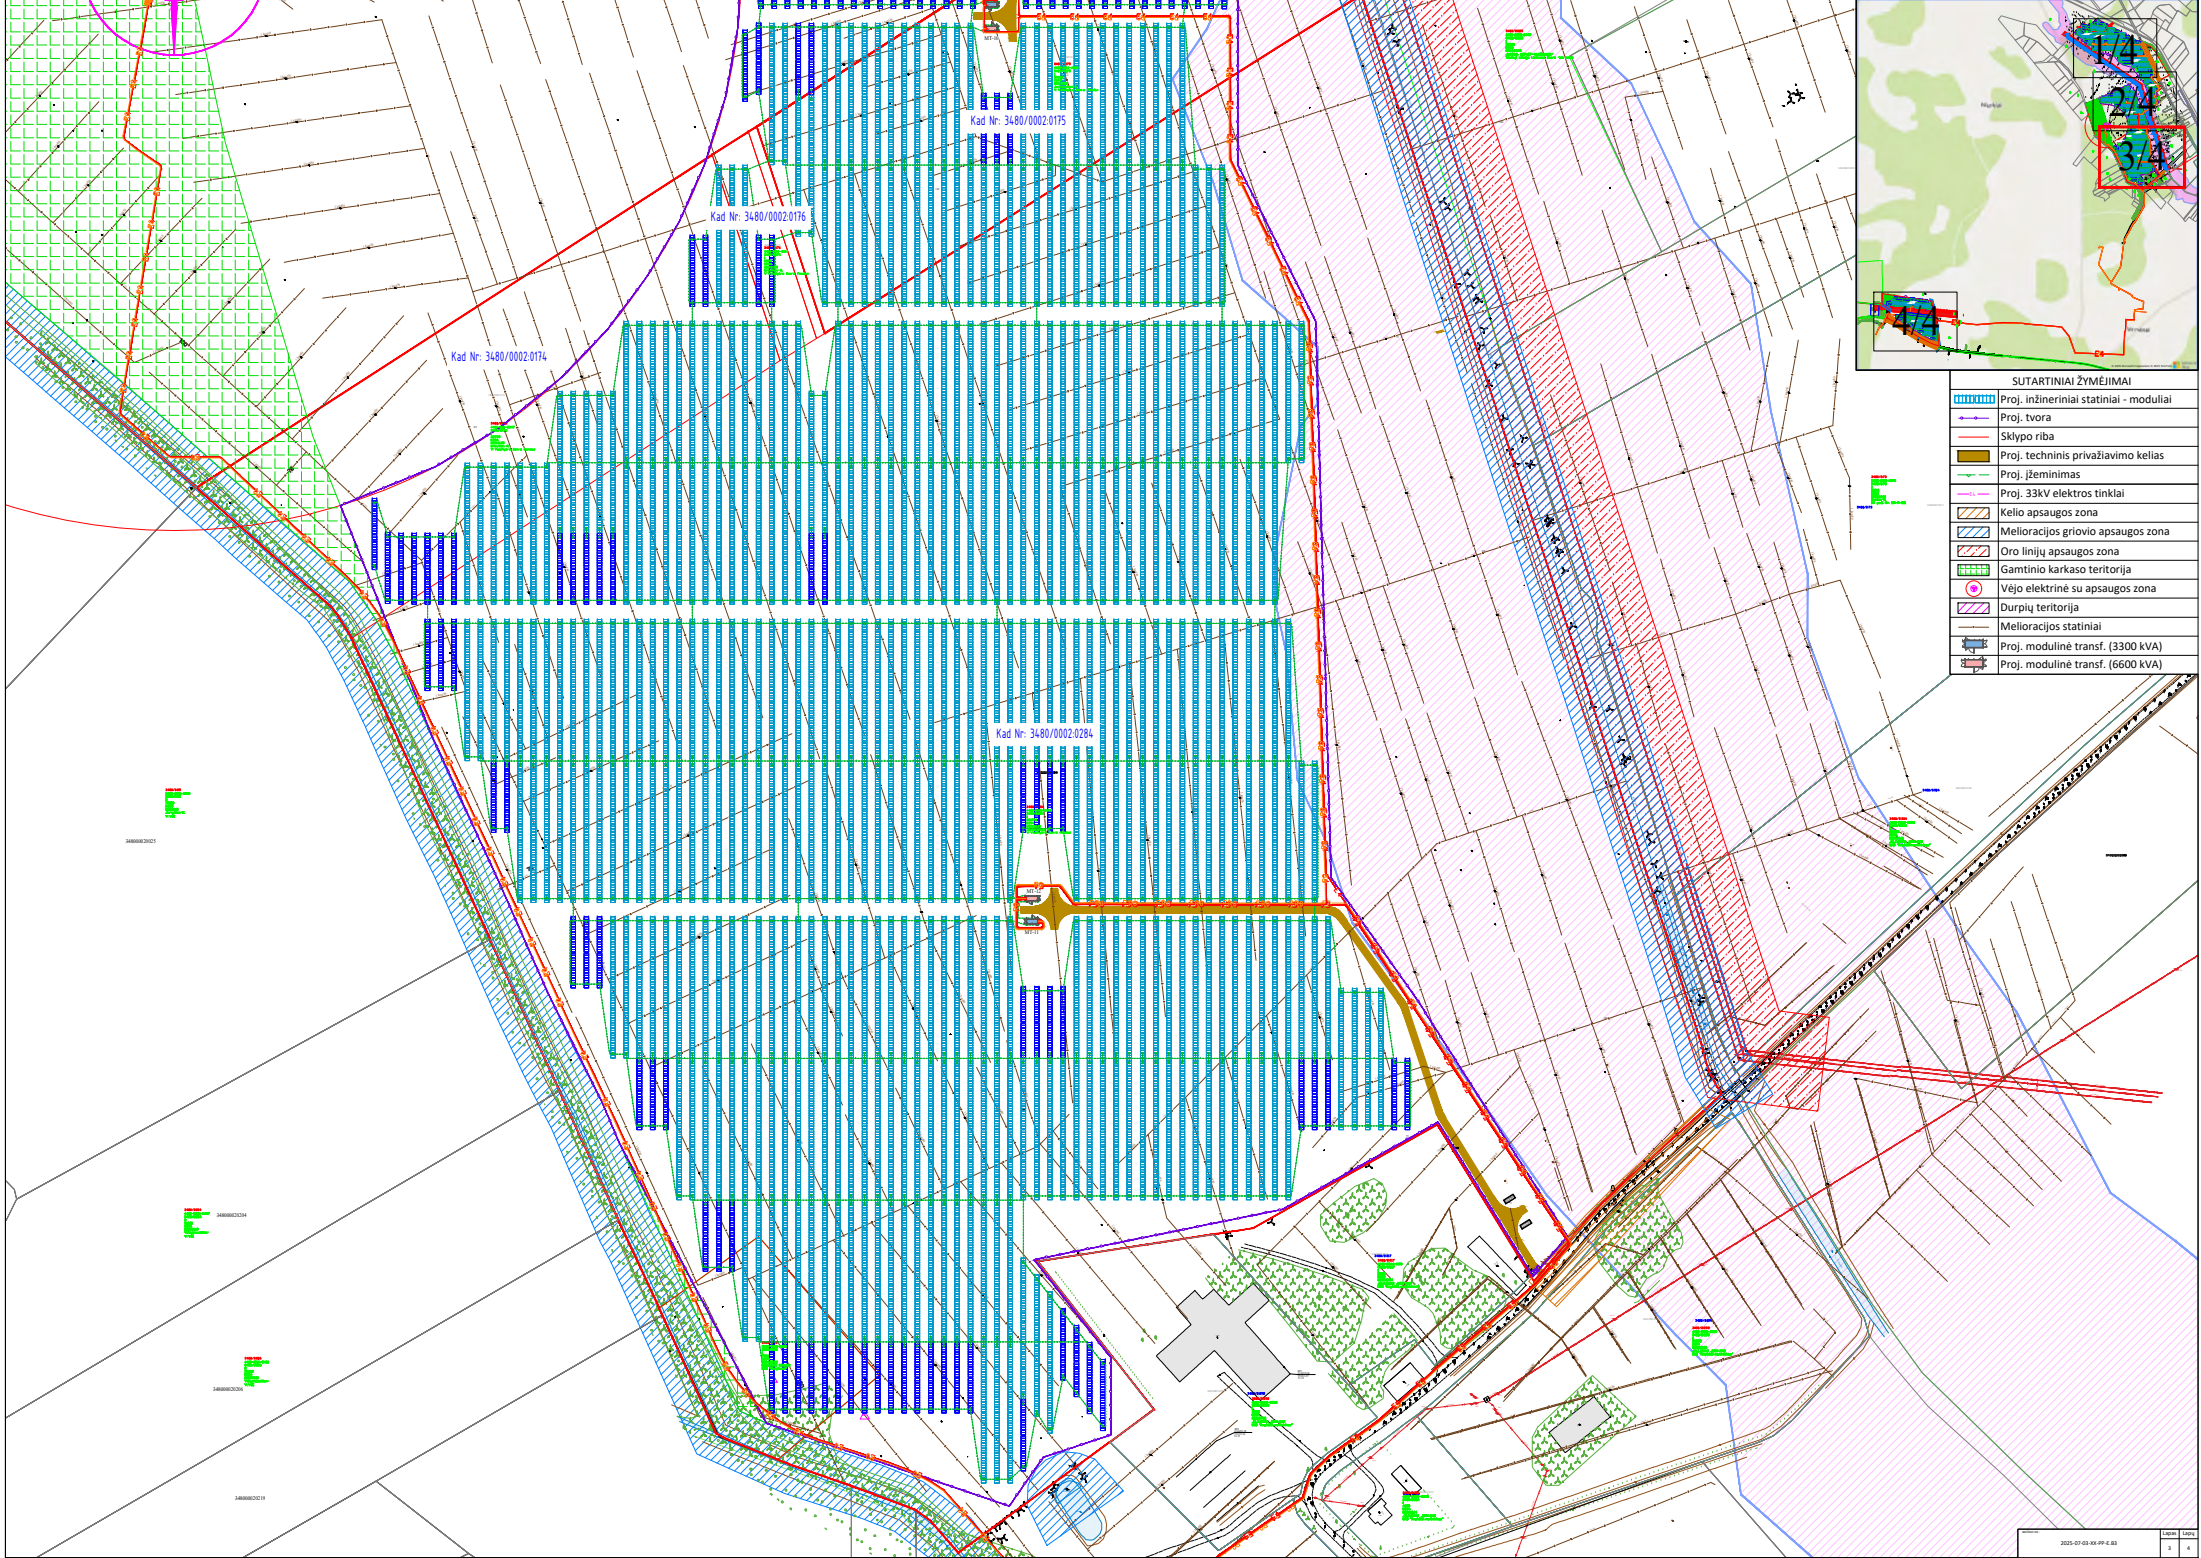


| SUTARTINIAI ŽYMĖJIMAI | |
|-----------------------|---|
| | Proj. inžineriniai statiniai - moduliai |
| | Proj. tvora |
| | Skipto riba |
| | Proj. techninis privažiavimo kelias |
| | Proj. įžeminimas |
| | Proj. 33kV elektros tinklai |
| | Kelio apsaugos zona |
| | Meliioracijos griovio apsaugos zona |
| | Oro linijų apsaugos zona |
| | Gamtinio karkaso teritorija |
| | Vėjo elektrinė su apsaugos zona |
| | Durpių teritorija |
| | Meliioracijos statiniai |
| | Proj. modulinė transf. (3300 kVA) |
| | Proj. modulinė transf. (6600 kVA) |

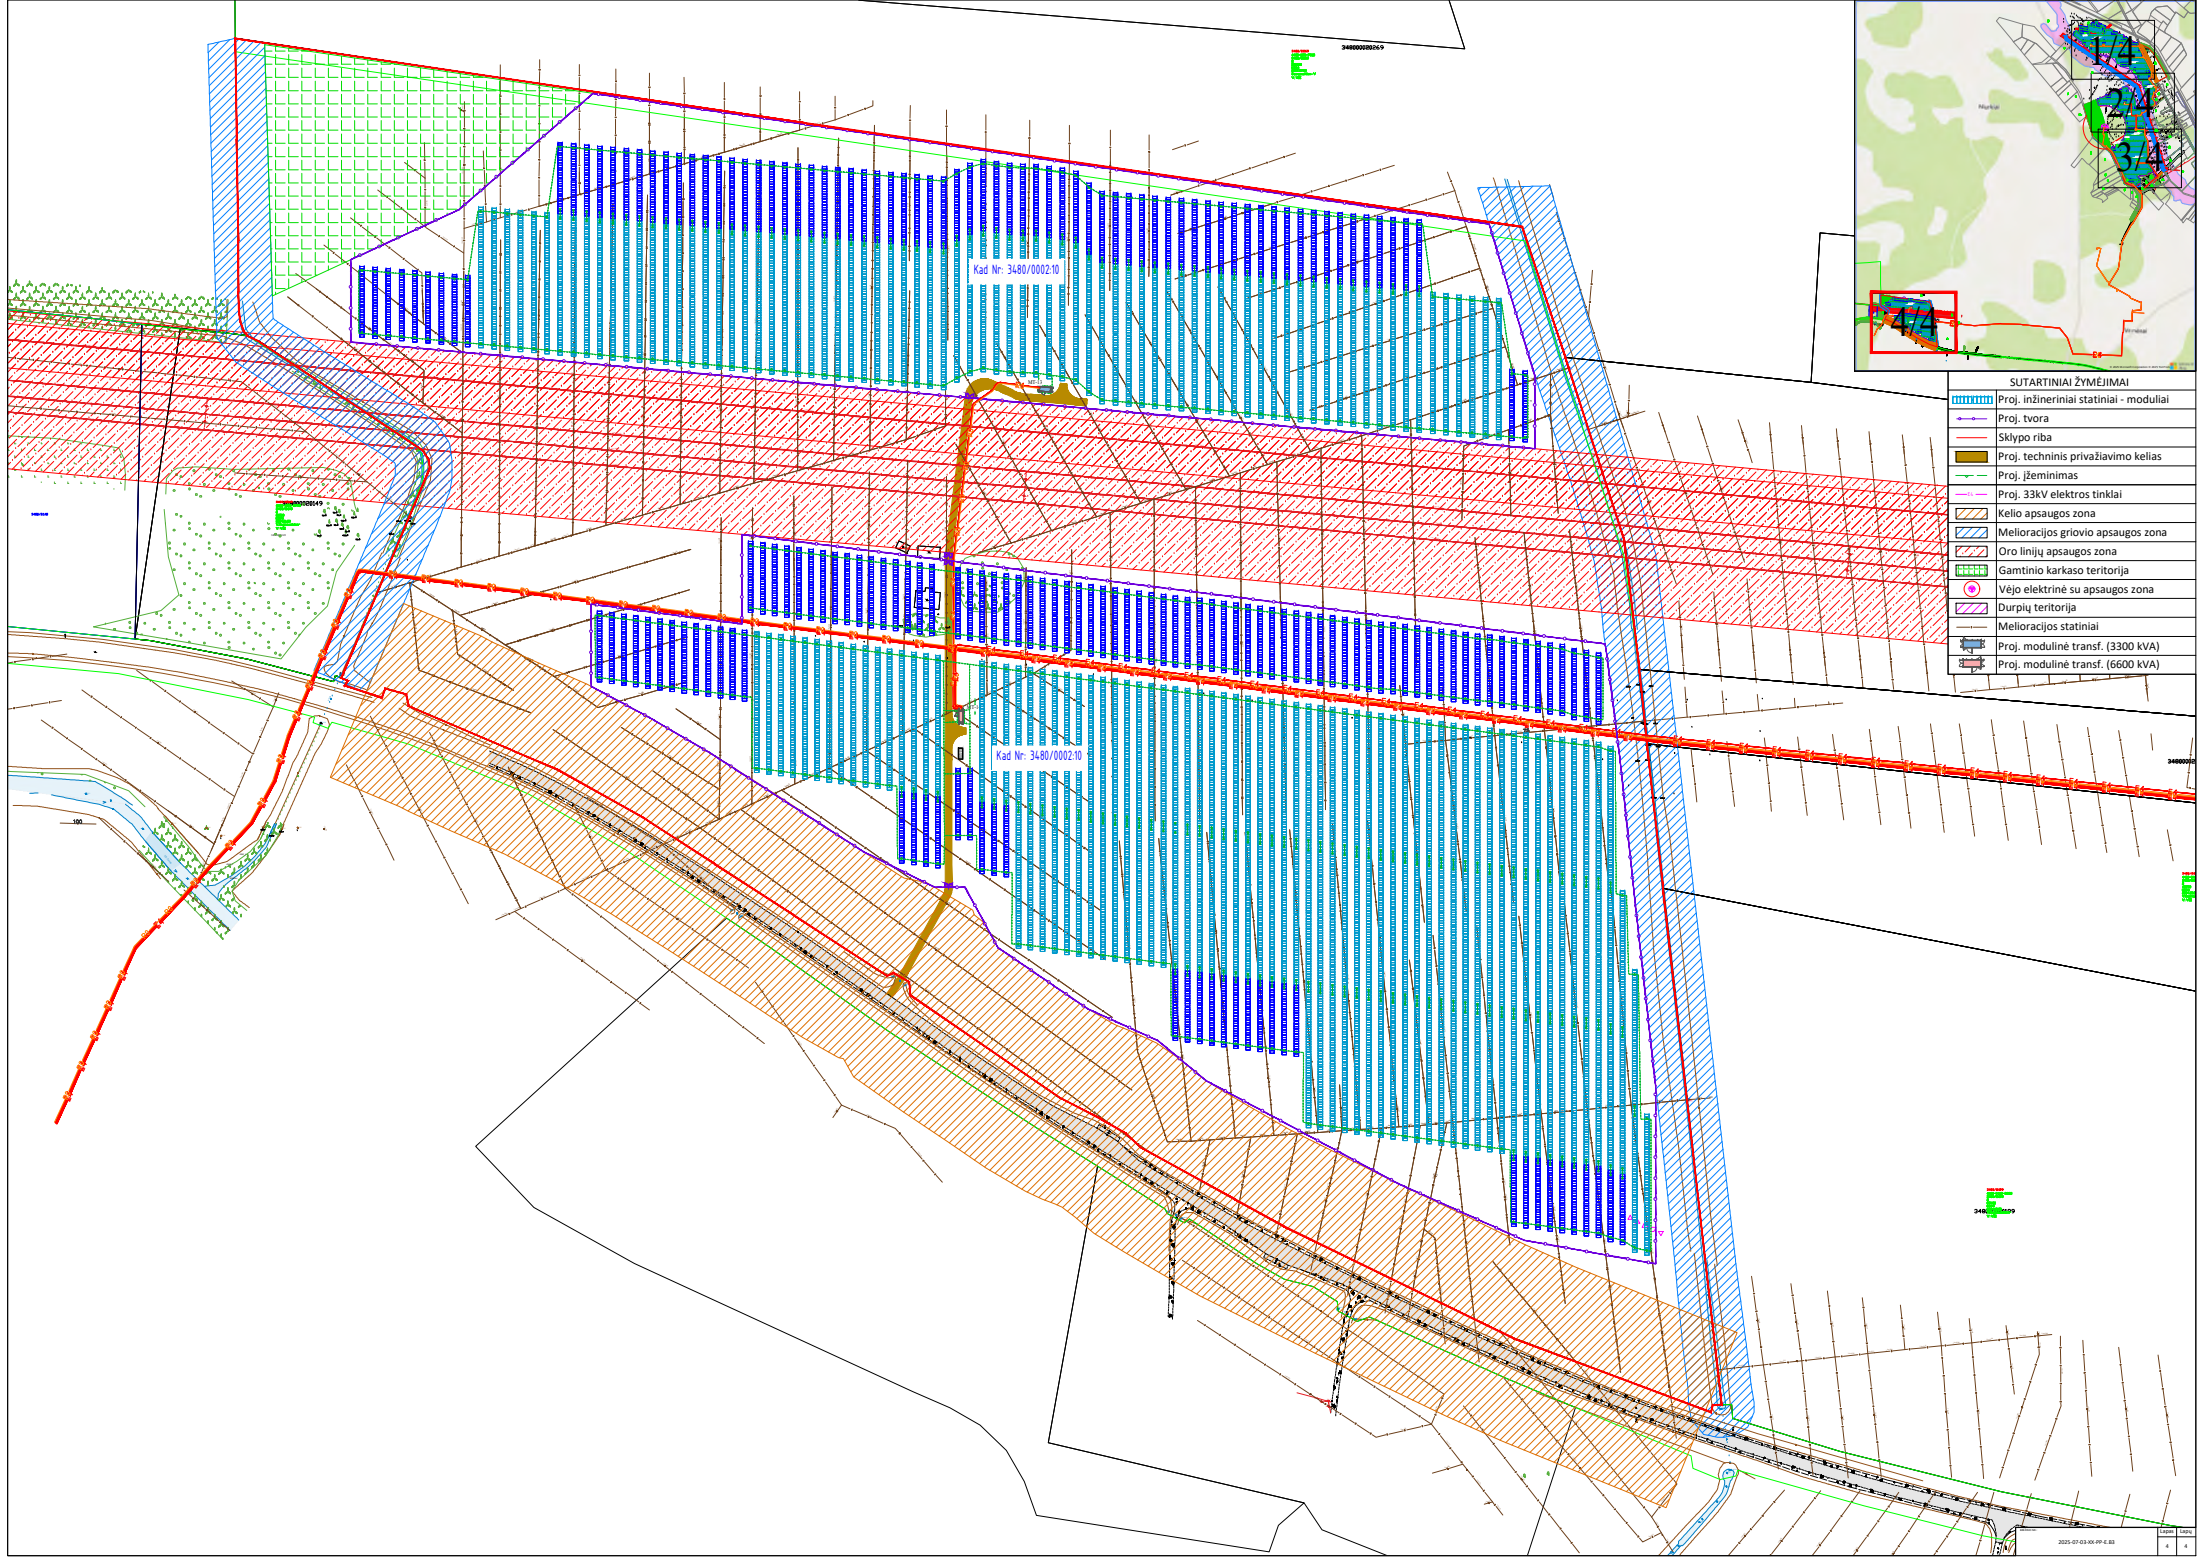

Kad Nr: 3480/000210

Kad Nr: 3480/000210

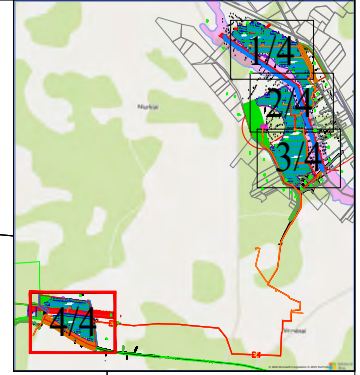

| SUTARTINIAI ŽYMĖJIMAI | |
|-----------------------|---|
| [Blue hatched box] | Proj. inžineriniai statiniai - moduliai |
| [Purple line] | Proj. tvora |
| [Red line] | Sklypo riba |
| [Brown line] | Proj. techninis privažiavimo kelias |
| [Green line] | Proj. įžeminimas |
| [Pink line] | Proj. 33kV elektros tinklai |
| [Orange hatched box] | Kelio apsaugos zona |
| [Blue hatched box] | Melioracijos griovio apsaugos zona |
| [Red hatched box] | Oro linijų apsaugos zona |
| [Green hatched box] | Gamtinio karkaso teritorija |
| [Pink circle] | Vėjo elektrinė su apsaugos zona |
| [Purple hatched box] | Durpių teritorija |
| [Grey line] | Melioracijos statiniai |
| [Transformer symbol] | Proj. modulinė transf. (3300 kVA) |
| [Transformer symbol] | Proj. modulinė transf. (6600 kVA) |