
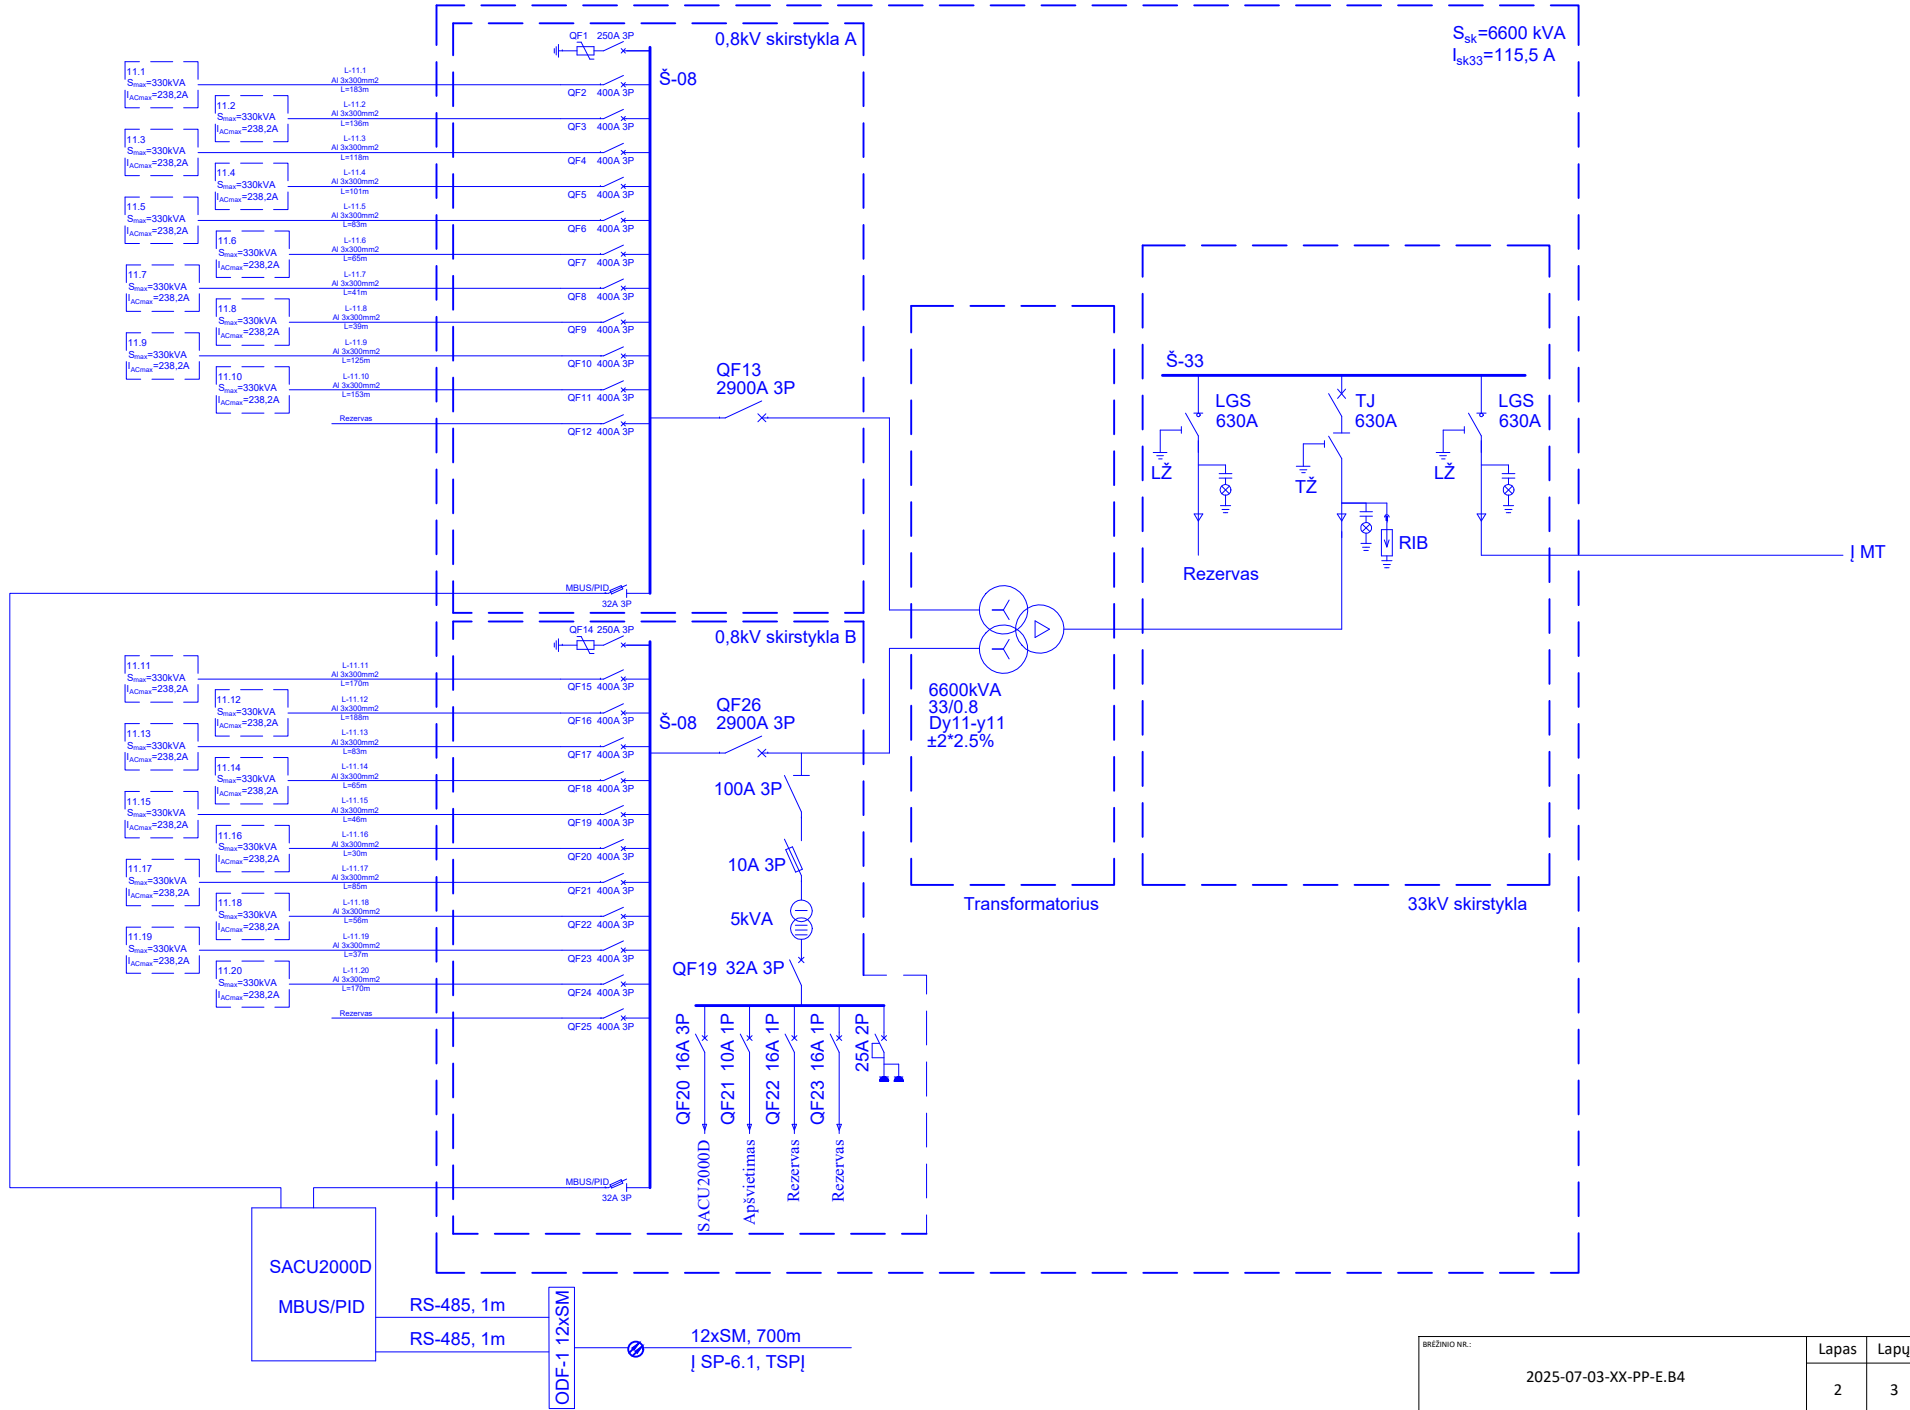
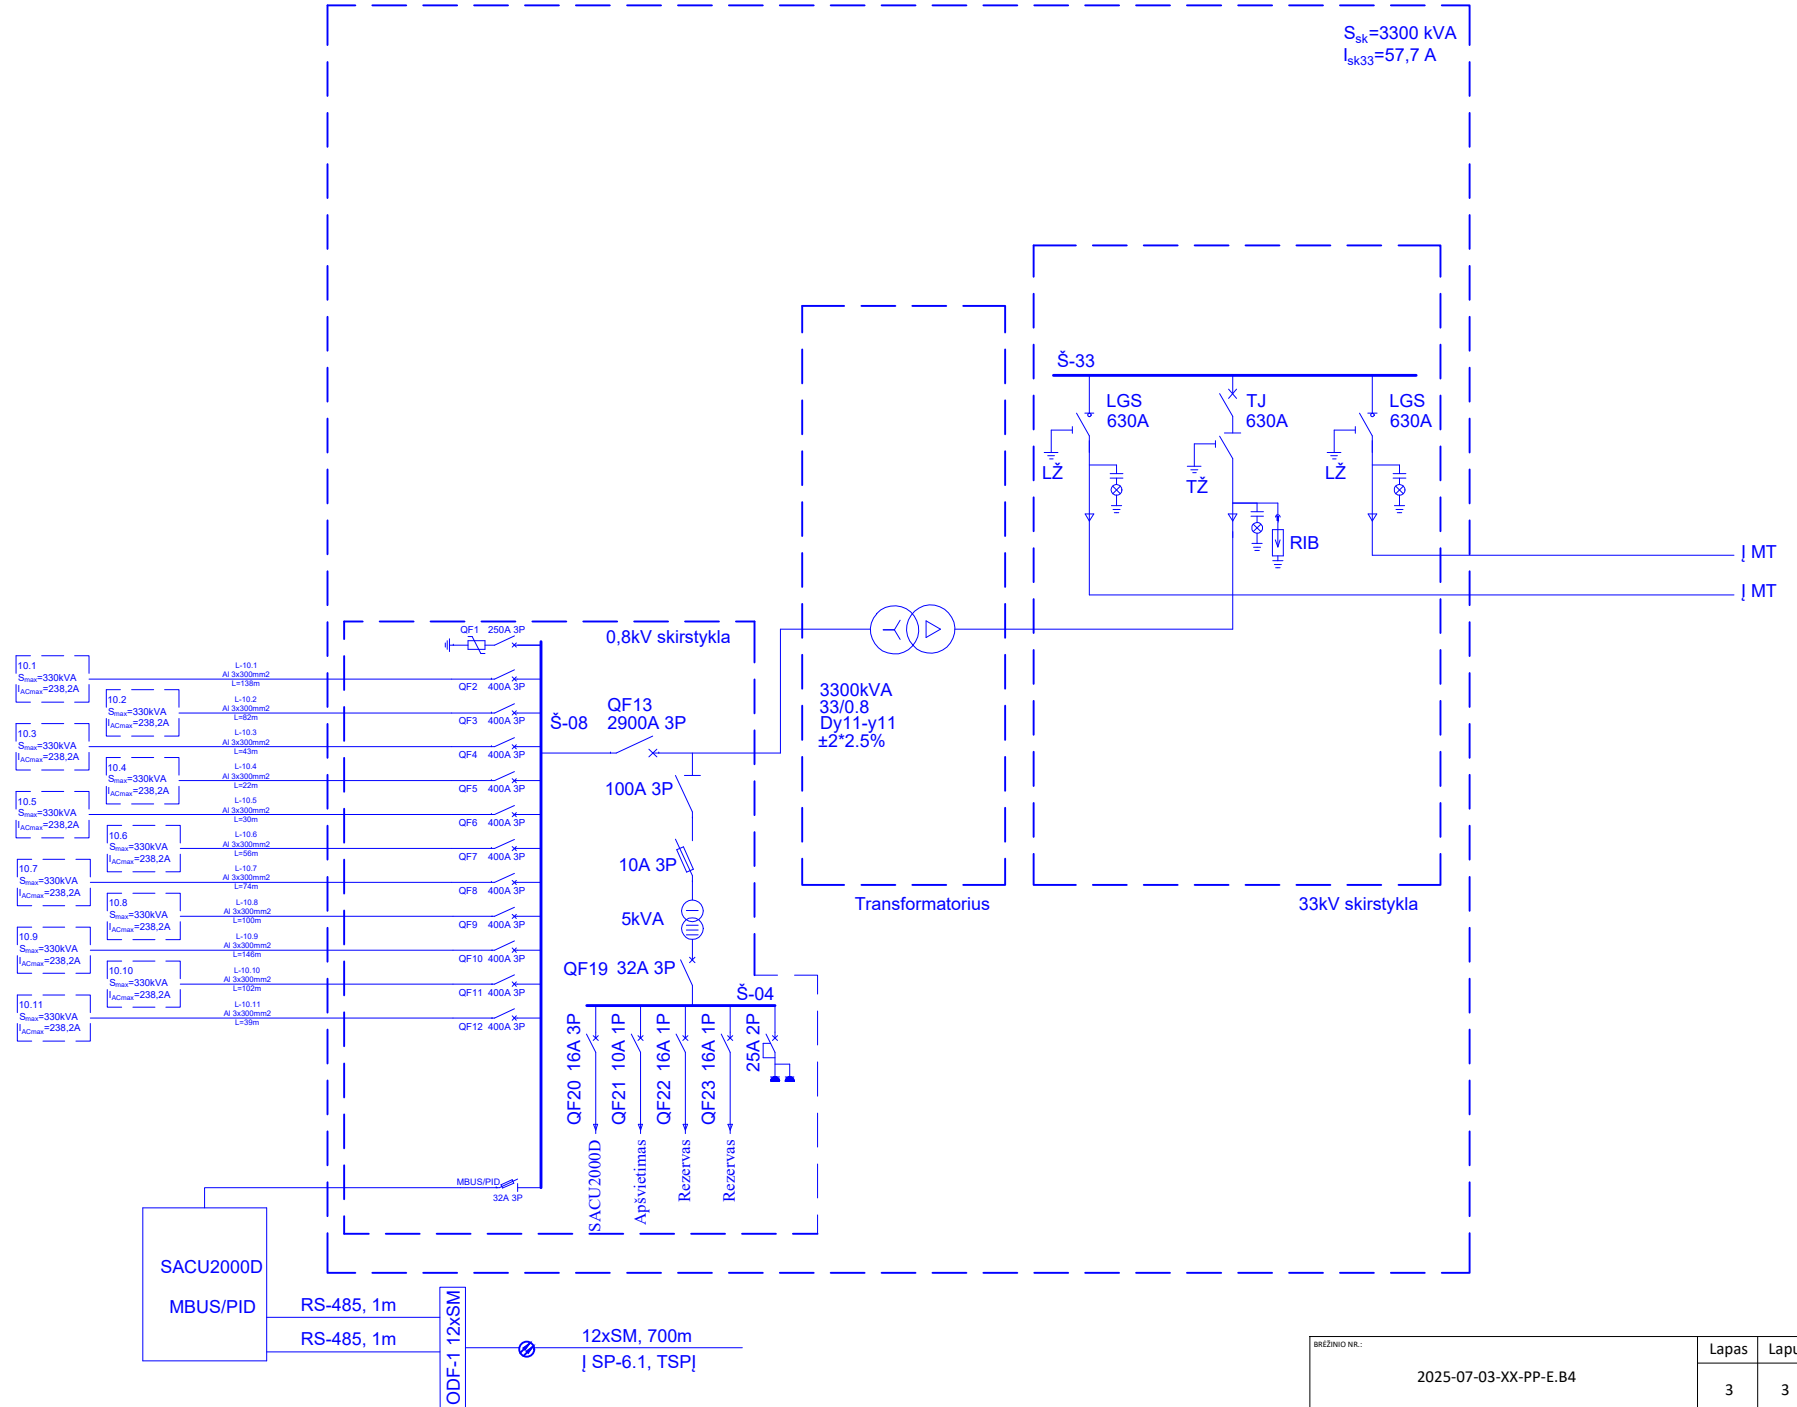



0	2025-11	Statybos leidimui				
Laida	Išleidimo data	Laidos statusas. Keitimo priežastis (jei taikoma)				
Atestato Nr.	<div><div></div><div>UAB „ARCHSTUDIJA“ Konstitucijos pr. 9-41 09308 Vilnius J. k. 300056347 Tel.: +370 5 210 1297</div></div>		<div>STATINIO PAVADINIMAS: ENERGIJOS IŠ ATSINAUJINANČIŲ IŠTEKLIŲ GAMYBOS STATINIO (PASKIRTIES GRUPĖ - KITI INŽINERINIAI STATINIAI) - SAULĖS ŠVIŠIOS ENERGIJOS ELEKTRINĖS ANYKŠČIŲ R. SAV., TROŠKŪNŲ SEN., UMĖNŲ K. (KAD. NR. 3480/0002:287, 3480/0002:22, 3480/0002:283, 3480/0002:286, 3480/0002:331, 3480/0002:175, 3480/0002:176, 3480/0002:174, 3480/0002:284, 3480/0002:54), JUOSTININKŲ K. (KAD. NR. 3480/0002:10) STATYBOS PROJEKTAS</div>			
A 1731	PV	Norbertas Jadello			2025	
34456	PDV	Marius Valaitis	2025	BRĖŽINYS: MT planas ir schemas		
Stadija	STATYTOJAS/ŪŽSAKOVAS:			BRĖŽINIO NR.:	Lapas	Lapų
PP	UAB „Raguvelės vėjas“ (J. k. 304961152), Konstitucijos pr. 9-41, LT-09308 Vilnius					
				2025-07-03-XX-PP-E.B4	1	3

Projektuojama modulinė transformatorinė (MT-1)




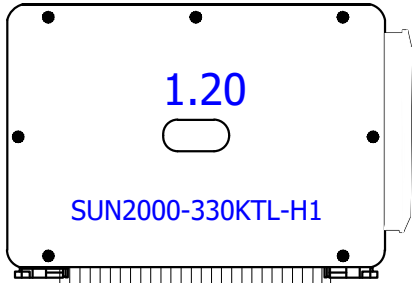
Projektuojama modulinė transformatorinė (MT-4)



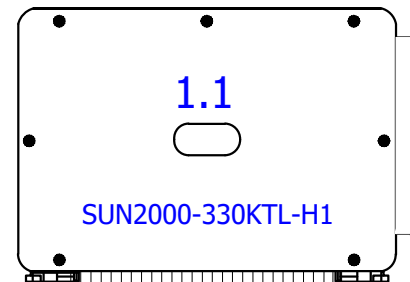



MPPT Nr.	A				B					C					D				E					F				
Input Nr.	A.1	A.2	A.3	A.4	B.1	B.2	B.3	B.4	B.5	C.1	C.2	C.3	C.4	C.5	D.1	D.2	D.3	D.4	E.1	E.2	E.3	E.4	E.5	F.1	F.2	F.3	F.4	F.5
Mod. sk.	26	26	26	-	26	26	26	-	-	26	26	26	-	-	26	26	26	-	26	26	26	-	-	26	26	26	-	-
Kabelis	2x6mm² Cu	2x6mm² Cu	2x6mm² Cu	-	2x6mm² Cu	2x6mm² Cu	2x6mm² Cu	-	-	2x6mm² Cu	2x6mm² Cu	2x6mm² Cu	-	-	2x6mm² Cu	2x6mm² Cu	2x6mm² Cu	-	2x6mm² Cu	2x6mm² Cu	2x6mm² Cu	-	-	2x6mm² Cu	2x6mm² Cu	2x6mm² Cu	-	-
Ilgis, m	417	365	366	-	315	316	384	-	-	385	43	40	-	-	112	110	184	-	300	309	370	-	-	379	439	448	-	-
Pn, W	18720	18720	18720	-	18720	18720	18720	-	-	18720	18720	18720	-	-	18720	18720	18720	-	18720	18720	18720	-	-	18720	18720	18720	-	-
In, A	16,87	16,87	16,87	-	16,87	16,87	16,87	-	-	16,87	16,87	16,87	-	-	16,87	16,87	16,87	-	16,87	16,87	16,87	-	-	16,87	16,87	16,87	-	-
Un, V	1109,68	1109,68	1109,68	-	1109,68	1109,68	1109,68	-	-	1109,68	1109,68	1109,68	-	-	1109,68	1109,68	1109,68	-	1109,68	1109,68	1109,68	-	-	1109,68	1109,68	1109,68	-	-



0	2025-11	Statybos leidimui		
Laida	Išleidimo data	Laidos statusas. Keitimo priežastis (jei taikoma)		
Atestato Nr.			UAB „ARCHSTUDIJIA“ Konstitucijos pr. 9-41 09308 Vilnius J. k. 300056347 Tel.: +370 5 210 1297	
A 1731	PV	Norbertas Jadello	2025	
34456	PDV	Marius Valaitis	2025	
STATINIO PAVADINIMAS: ENERGIJOS IŠ ATSINAUJINANČIŲ IŠTEKLIŲ GAMYBOS STATINIO (PASKIRTIES GRUPĖ - KITI INŽINERINIAI STATINIAI) - SAULĖS ŠVIESOS ENERGIJOS ELEKTRINĖS ANYKŠČIŲ R. SAV., TROŠKŪNŲ SEN., UMENIŲ K. (KAD. NR. 3480/0002:287, 3480/0002:22, 3480/0002:283, 3480/0002:286, 3480/0002:331, 3480/0002:175, 3480/0002:176, 3480/0002:174, 3480/0002:284, 3480/0002:54), JUOSTININKŲ K. (KAD. NR. 3480/0002:10) STATYBOS PROJEKTAS				
BRĖŽINYS: Keitiklių sujungimo schema				
Stadija	STATYTOJAS/UŽSAKOVAS:			BRĖŽINIO NR.:
PP	UAB „Raguvelės vėjas“ (J. k. 304961152), Konstitucijos pr. 9-41, LT-09308 Vilnius			2025-07-03-XX-PP-E.B5
				Lapas
				Lapų
				1
				2




MPPT Nr.	A				B					C					D				E					F				
Input Nr.	A.1	A.2	A.3	A.4	B.1	B.2	B.3	B.4	B.5	C.1	C.2	C.3	C.4	C.5	D.1	D.2	D.3	D.4	E.1	E.2	E.3	E.4	E.5	F.1	F.2	F.3	F.4	F.5
Mod. sk.	26	26	26	26	26	26	26	26	-	26	26	26	26	-	26	26	26	26	20	20	20	-	-	25	25	-	-	-
Kabelis	2x6mm ² Cu	2x6mm ² Cu	2x6mm ² Cu	2x6mm ² Cu	2x6mm ² Cu	2x6mm ² Cu	2x6mm ² Cu	2x6mm ² Cu	-	2x6mm ² Cu	2x6mm ² Cu	2x6mm ² Cu	2x6mm ² Cu	-	2x6mm ² Cu	2x6mm ² Cu	2x6mm ² Cu	2x6mm ² Cu	2x6mm ² Cu	2x6mm ² Cu	2x6mm ² Cu	-	-	2x6mm ² Cu	2x6mm ² Cu	-	-	-
Ilgis, m	365	370	81	66	564	240	237	232	-	486	457	94	113	-	481	534	86	118	444	430	95	-	-	91	80	-	-	-
Pn, W	18720	18720	18720	18720	18720	18720	18720	18720	-	18720	18720	18720	18720	-	18720	18720	18720	18720	14400	14400	14400	-	-	18000	18000	-	-	-
In, A	16,87	16,87	16,87	16,87	16,87	16,87	16,87	16,87	-	16,87	16,87	16,87	16,87	-	16,87	16,87	16,87	16,87	16,87	16,87	16,87	-	-	16,87	16,87	-	-	-
Un, V	1109,68	1109,68	1109,68	1109,68	1109,68	1109,68	1109,68	1109,68	-	1109,68	1109,68	1109,68	1109,68	-	1109,68	1109,68	1109,68	1109,68	853,6	853,6	853,6	-	-	1067	1067	-	-	-

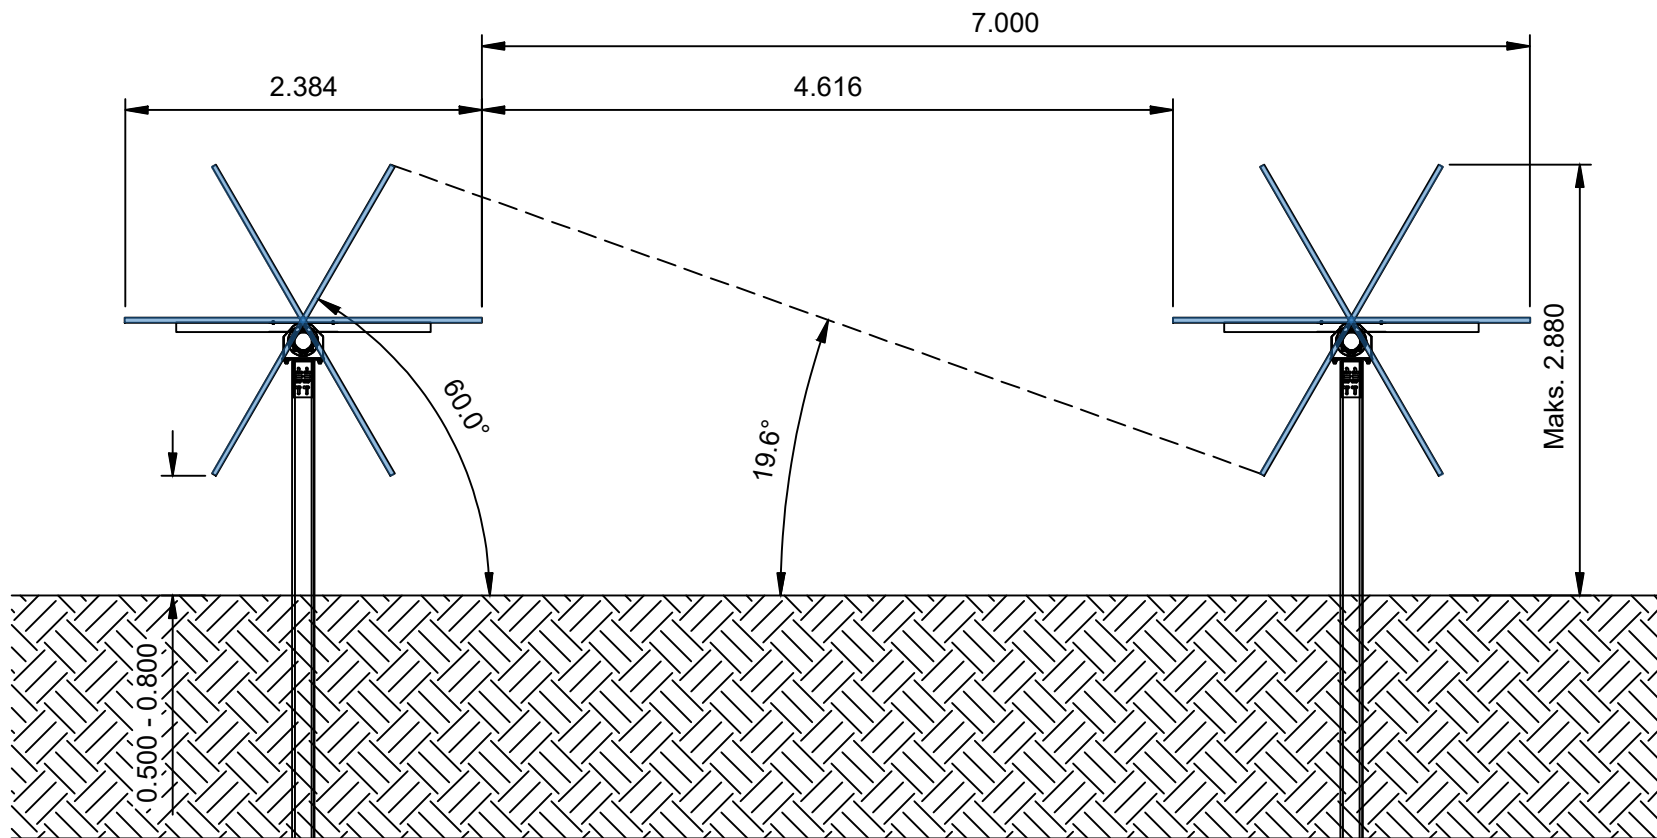


0	2025-11	Statybos leidimui			
Laida	Išleidimo data	Laidos statusas. Keitimo priežastis (jei taikoma)			
Atestato Nr.			UAB „ARCHSTUDIJA“ Konstitucijos pr. 9-41 09308 Vilnius J. k. 300056347 Tel.: +370 5 210 1297		
A 1731	PV	Norbertas Jadello		2025	STATINIO PAVADINIMAS: ENERGIJOS IŠ ATSINAUJINANČIŲ IŠTEKLIŲ GAMYBOS STATINIO (PASKIRTIES GRUPĖ - KITI INŽINERINIAI STATINIAI) - SAULĖS SVIESOS ENERGIJOS ELEKTRINĖS ANYKŠČIŲ R. SAV., TROŠKŪNŲ SEN., UMENŲ K. (KAD. NR. 3480/0002:287, 3480/0002:22, 3480/0002:283, 3480/0002:286, 3480/0002:331, 3480/0002:175, 3480/0002:176, 3480/0002:174, 3480/0002:284, 3480/0002:54), JUOSTININKŲ K. (KAD. NR. 3480/0002:10) STATYBOS PROJEKTAS
34456	PDV	Marius Valaitis		2025	BRĖŽINYS:
					Saulės elektrinės konstrukcijų brėžinys
Stadija	STATYTOJAS/UŽSAKOVAS:			BRĖŽINIO NR.:	Lapas
PP	UAB „Raguvelės vėjas“ (j. k. 304961152), Konstitucijos pr. 9-41, LT-09308 Vilnius			2025-07-03-XX-PP-E.B6	Lapų
					1
					2

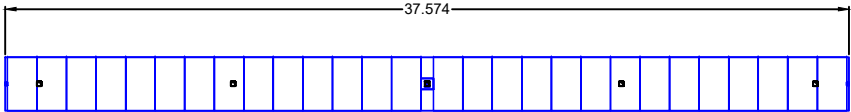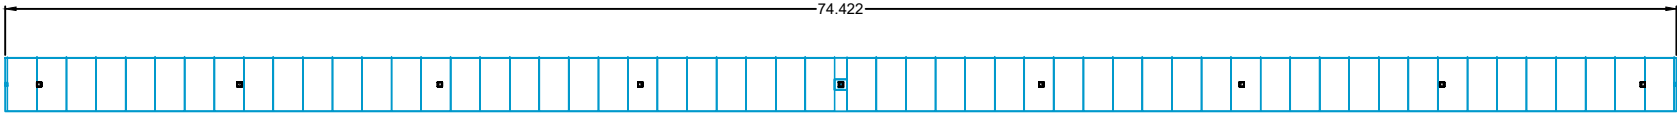

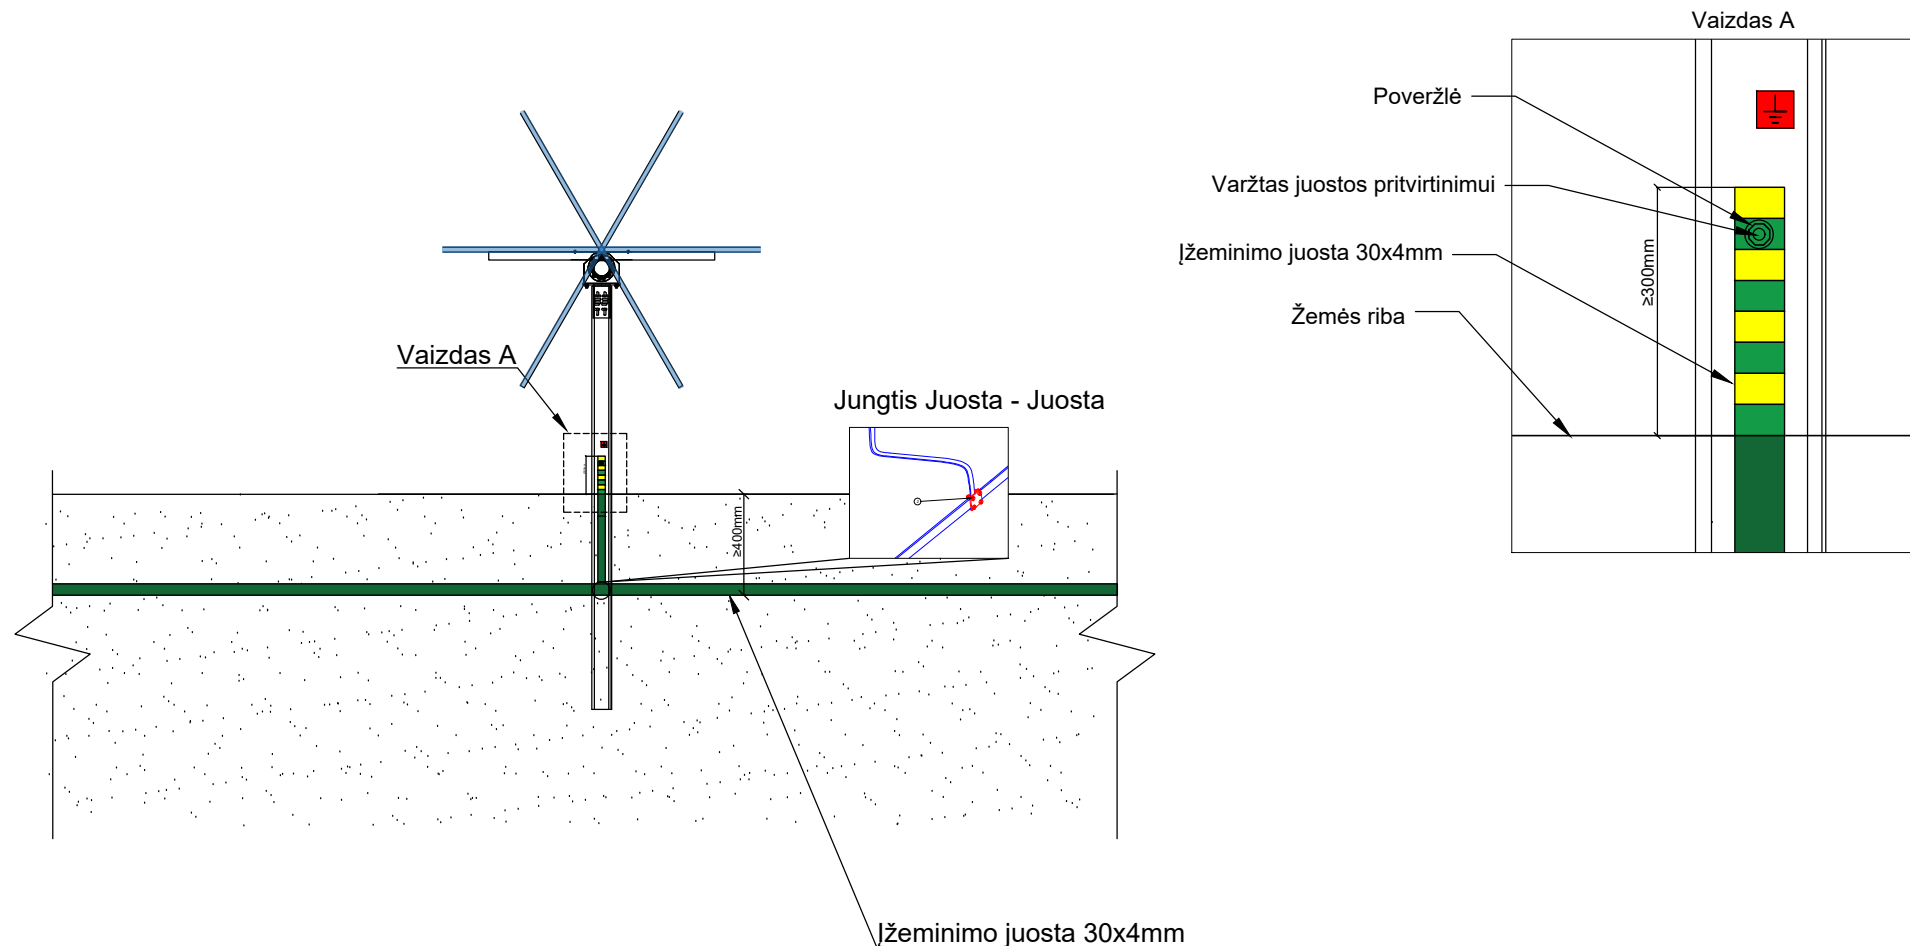

Pastabos.

1. Darbai atliekami vadovaujantis EJJBT.
2. Juostos tvirtinimui prie konstrukcijos kojos išgręžiama skylė varžtui.
3. Gręžimo vieta padengiama cinko danga.
4. Juostos tvirtinimo su SE konstrukcija vieta sutepama kontaktiniu tepalu.
5. Žemėje juostos sujungiamos varžtinėmis jungtimis.
6. Žemėje esantys sujungimai apvyniojami antikorozine juosta.

0	2025-11	Statybos leidimui			
Laida	Išleidimo data	Laidos statusas. Keitimo priežastis (jei taikoma)			
Atestato Nr.			UAB „ARCHSTUDIA“ Konstitucijos pr. 9-41 09308 Vilnius Į. k. 300056347 Tel.: +370 5 210 1297		
A 1731	PV	Norbertas Jadello		2025	STATINIO PAVADINIMAS: ENERGIJOS ŠALTINIAIJAUNANČIŲ IŠTEKLIŲ GAMYBOS STATINIO (PASKIRTIES GRUPĖ - KITI INŽINERINIAI STATINIAI) - SAULĖS ŠVIESOS ENERGIJOS ELEKTRINĖS ANKYŠŲ R. SAV., TROŠKŲNŲ SEN., UMĖNŲ K. (KAD. NR. 3480/0002:287, 3480/0002:22, 3480/0002:283, 3480/0002:286, 3480/0002:331, 3480/0002:175, 3480/0002:176, 3480/0002:174, 3480/0002:284, 3480/0002:54), JUOSTININKŲ K. (KAD. NR. 3480/0002:10) STATYBOS PROJEKTAS BRĖŽINYS: Įžeminimo juostos prijungimo planas
34456	PDV	Marius Valaitis		2025	
Stadija	STATYTOJAS/ŪŠAKOVAS		BRĖŽINIO NR.:		Lapas
PP	UAB „Raguvelės vėjas“ (į. k. 304961152), Konstitucijos pr. 9-41, LT-09308 Vilnius		2025-07-03-XX-PP-E.B7		Lapų
					1 1

Vizualizacija - 1



Vizualizacija - 2

0	2025-11	Statybos leidimui					
Laida	Išleidimo data	Laidos statusas. Keitimo priežastis (jei taikoma)					
Atestato Nr.	<div><div><div>ArchStudioja</div><div>modernūs sprendimai</div></div><div><div>UAB „ARCHSTUDIJA“</div><div>Konstitucijos pr. 9-41</div><div>09308 Vilnius</div><div>J. k. 300056347</div><div>Tel.: +370 5 210 1297</div></div></div>		STATINIO PAVADINIMAS: ENERGIJOS IŠ ATSINAJIANČIŲ IŠTEKLIŲ GAMYBOS STATINIO (PASKIRTIES GRUPĖ - KITI INŽINERINIAI STATINIAI) - SAULĖS ŠVIESOS ENERGIJOS ELEKTRINĖS ANYKŠČIŲ R. SAV., TROŠKŪNŲ SEN., UMĖNŲ K. (KAD. NR. 3480/0002:287, 3480/0002:22, 3480/0002:283, 3480/0002:286, 3480/0002:331, 3480/0002:175, 3480/0002:176, 3480/0002:174, 3480/0002:284, 3480/0002:54), JUOSTININKŲ K. (KAD. NR. 3480/0002:10) STATYBOS PROJEKTAS				
	A 1731	PV	Norbertas Jadello		2025	BREŽINYS: <div>Saulės elektrinės vizualizacija</div> <div>Laida</div> <div>0</div>	
34456	PDV	Marius Valaitis		2025			
Stadija	STATYTOJAS/UŽSAKOVAS:				BREŽINIO NR.:	Lapas	Lapų
PP	UAB „Raguvelės vėjas“ (J. k. 304961152), Konstitucijos pr. 9-41, LT-09308 Vilnius				2025-07-03-XX-PP-E.B8	1	1