




Pastabos:

1. Bendras įrengiamų stovėjimo vietų skaičius - 11, iš kurių 1 vieta negalią turintiems žmonėms.
2. Šiuo projektu nenumatoma įrengti elektromobilių įkrovimo vietų bei apšvietimo tinklų. Jų įrengimas Užsakovo bus įgyvendinami atskiru etapu, rengiant atskirus projektus.
3. Sodunami 4 lapuočiai medžiai.
4. Darbus prie inžinerinių tinklų vykdyti rankiniu būdu. Prieš vykdant darbus iškviesti ESO atstovą. Elektros kabelio ir dujotiekio vamzdžio apsaugos zonoje žemės kasimo darbus vykdyti rankiniu būdu.
5. Visus šulinius pakelti gelžbetoniniais žiedais, jeigu reikalinga pakeičiant perdangas, iki projektinio dangų aukščio, pakeičiant liukus į naujus sunkaus tipo "plaukiojančius" liukus.
6. Šilumos tinklų apsaugos zonoje (po 5 m į abi puses nuo šilumos tinklų ir jų priklausinių) darbus atliekančios įmonės darbų vadovas privalo ne vėliau kaip prieš 24 valandas iki darbų pradžios į darbo vietą iškviesti šilumos ir karšto vandens perdavimo tinklų ir jų technologinių priklausinių valdytojo UAB „Anykščių šiluma“ atstovą ir vykdyti darbus pagal jų nurodymus ir raštu suderintas sąlygas.
7. Darbus šilumos ir karšto vandens perdavimo tinklų apsaugos zonoje vykdyti vadovaujantis „ŠILUMOS IR KARŠTO VANDENS PERDAVIMO TINKLŲ IR JŲ TECHNOLOGINIŲ PRIKLAUSINIŲ APSAUGOS TAISYKLĖS“.
8. Visas projektuojamas dangas ir paviršius sklandžiai suvesti su esamomis dangomis ir esamais paviršiais.

Sutartinis žymėjimas

	Registruoto geodeziškai pamatuoto sklypo riba
	Gatvės statinio riba
	Projektuojama asfaltbetonio danga
	Projektuojama juodos spalvos betono trinkelų (100x100x80) danga
	Projektuojama veja
	Projektuojami betoniniai gatvės bortai 100x30x15
	Projektuojami betoniniai vejos bortai 100x20x8
	Projektuojami betoniniai bortai 100x22x15 (nuleisti iki dangos)
	Projektuojami betoniniai pereinami bortai 100x30/22x15
	Projektuojamas horizontalusis dangos ženklavimas
	Projektuojamo paviršiaus aukščiai
	Es. šulinių pritaikymas prie proj.dangos, dangčių pakeitimas
	Projektuojama betoninių trinkelų danga (ispėjamas paviršius)
	7 m. apsaugos zona iki pastato langų
	Projektuojami drenazo vamzdžiai
	Projektuojamas lietaus nuotekų tinklas
	Projektuojami lietaus nuotekų surinkimo šuliniai
	Projektuojamas lietaus nuotekų infiltracinis šulinys
	Sodinami lapuočiai medžiai (Totorinis klevas (Acer tataricum))
	Projektuojamų inžinerinių tinklų apsaugos zona

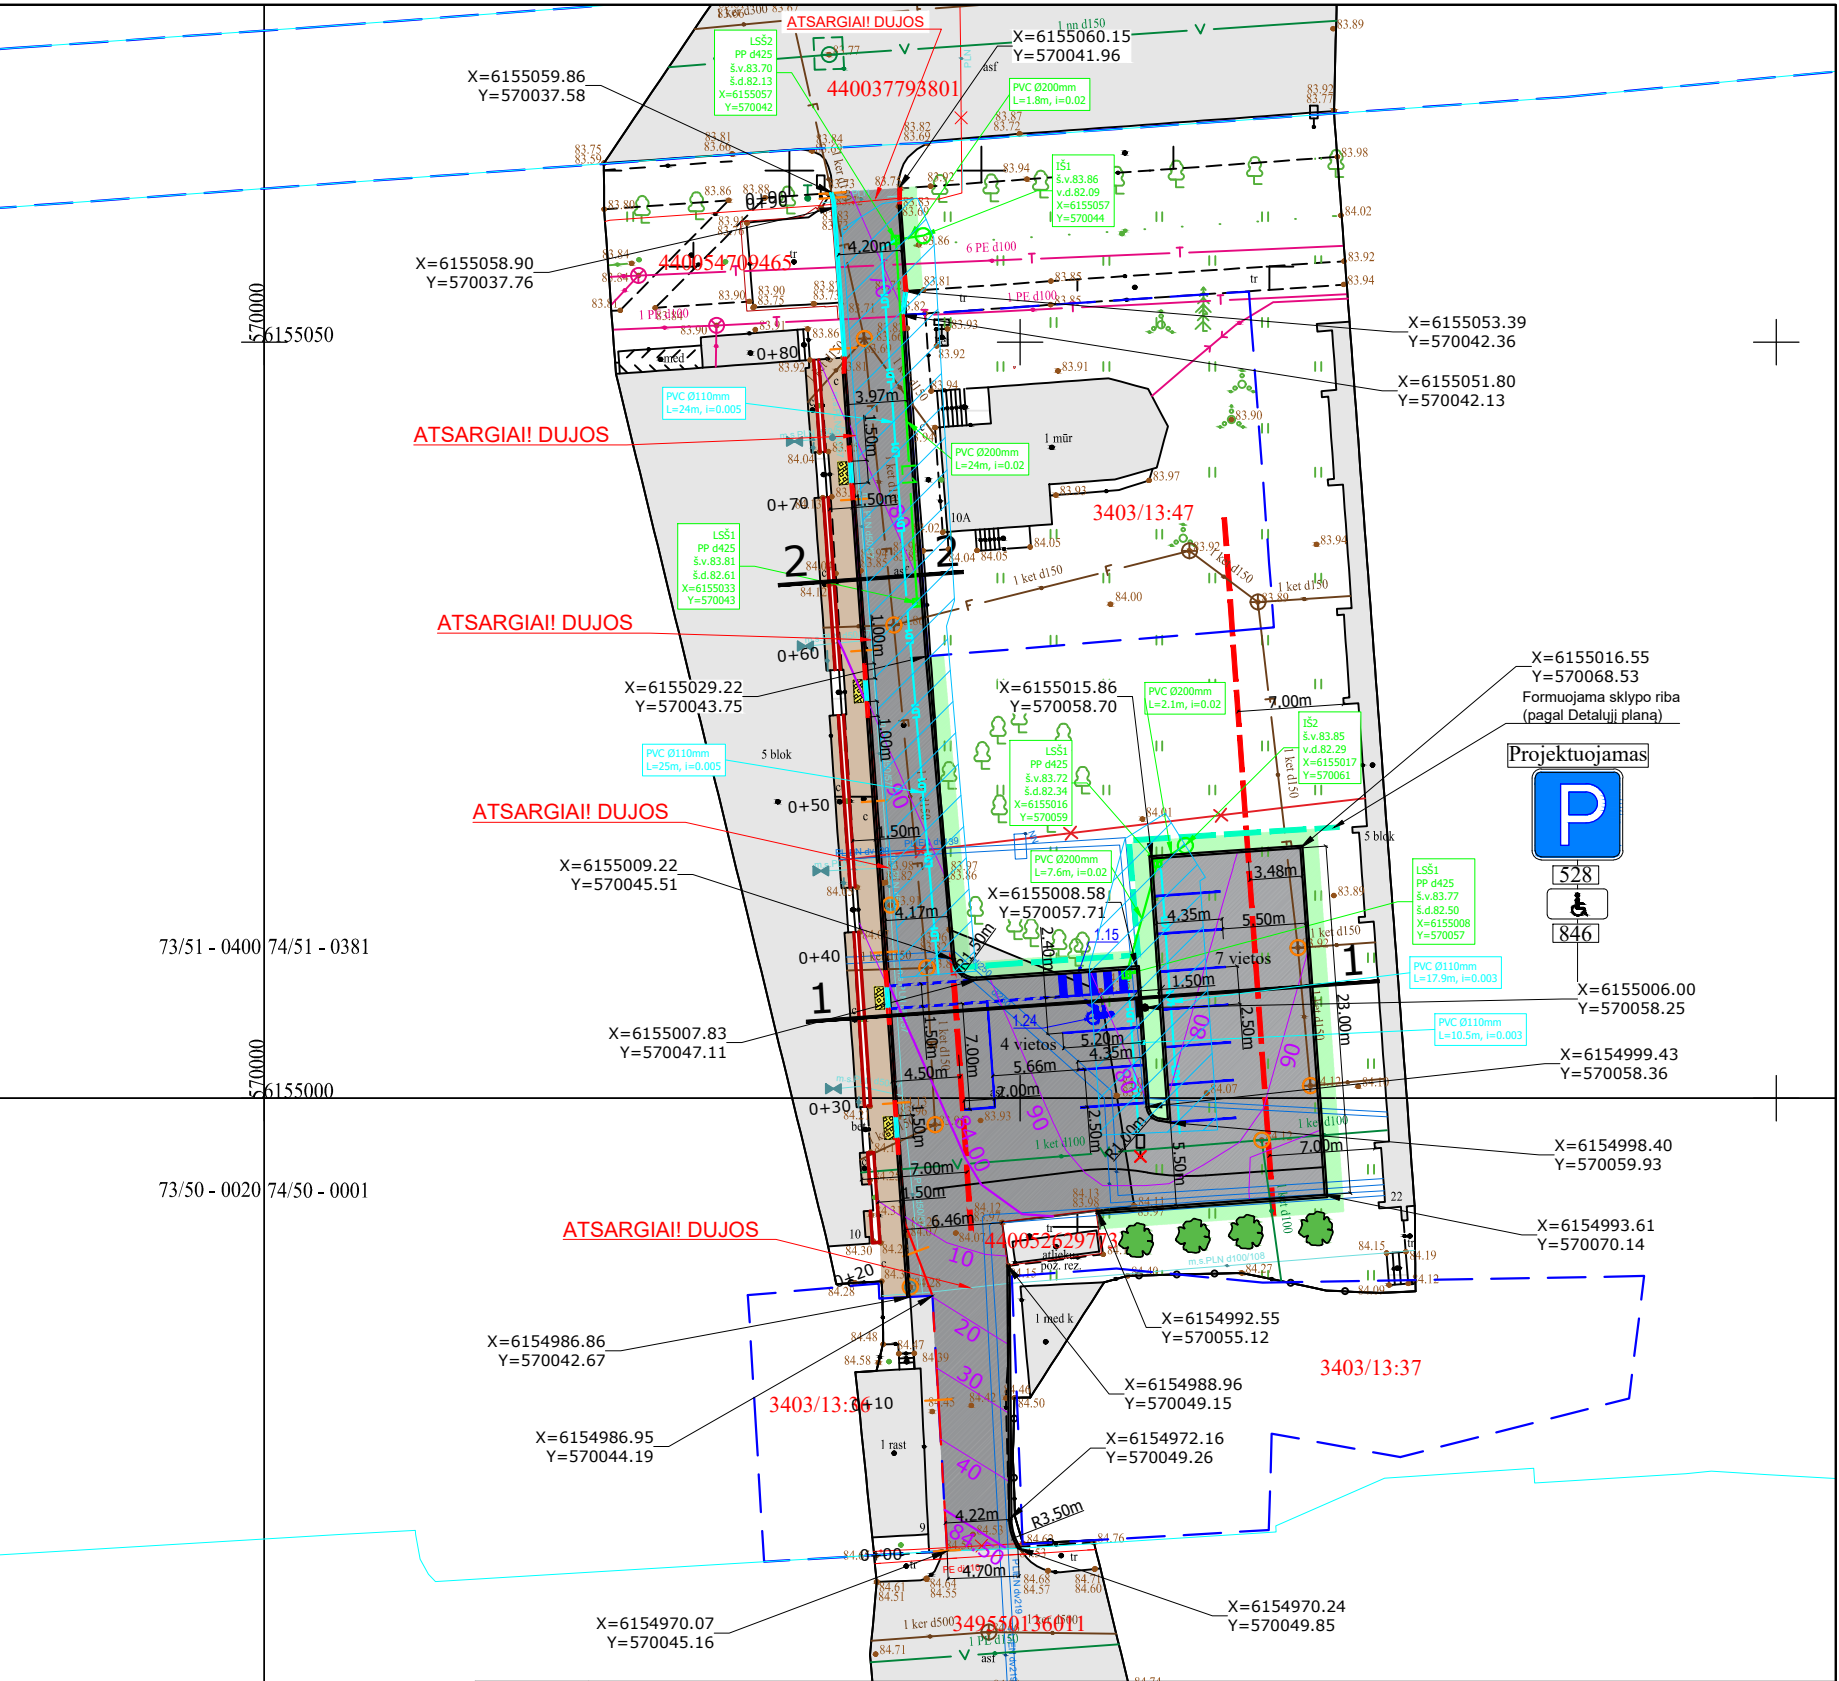

0	2023-12	Statybos leidimui, konkursui ir statybai			
Laida	Išleidimo data	Laidos statusas. Keitimo priežastis (jei taikoma)			
Kval. Patv. Dok. Nr.		UAB „Inžinerinis projektavimas“ Panerių g. 64, Vilnius info@projektavimas.net		Statinio projekto pavadinimas: Viešųjų teritorijų išplėtimo ir pertvarkymo, pritaikant jas visuomenės reikmėms, adresu prie J. Biliūno g. 10, Anykščiai, statybos techninis darbo projektas	
36532	PV	Jonas Veigneris		Statinio numeris ir pavadinimas, dokumento pavadinimas:	Laida
36531	PDV	Jonas Veigneris		Suvestinis inžinerinių tinklų, dangų, eismo organizavimo, nužymėjimo ir aukščių planas M1:500	0
LT	Statytojas ir (arba) užsakovas: Anykščių savivaldybės administracija			Dokumento žymuo: SR2023-242-TDP-B-01	Lapas 1 Lapų 1

Biliūno ašis

DANGOS VIRŠAUS ALTITUDĖS


NUOLYDŽIAI IR VERTIKALIOS KREIVĖS

DARBŲ ŽYMĖS

ŽEMĖS PAVIRŠIAUS ALTITUDĖS


PIKETAI

TIESĖS IR KREIVĖS PLANE

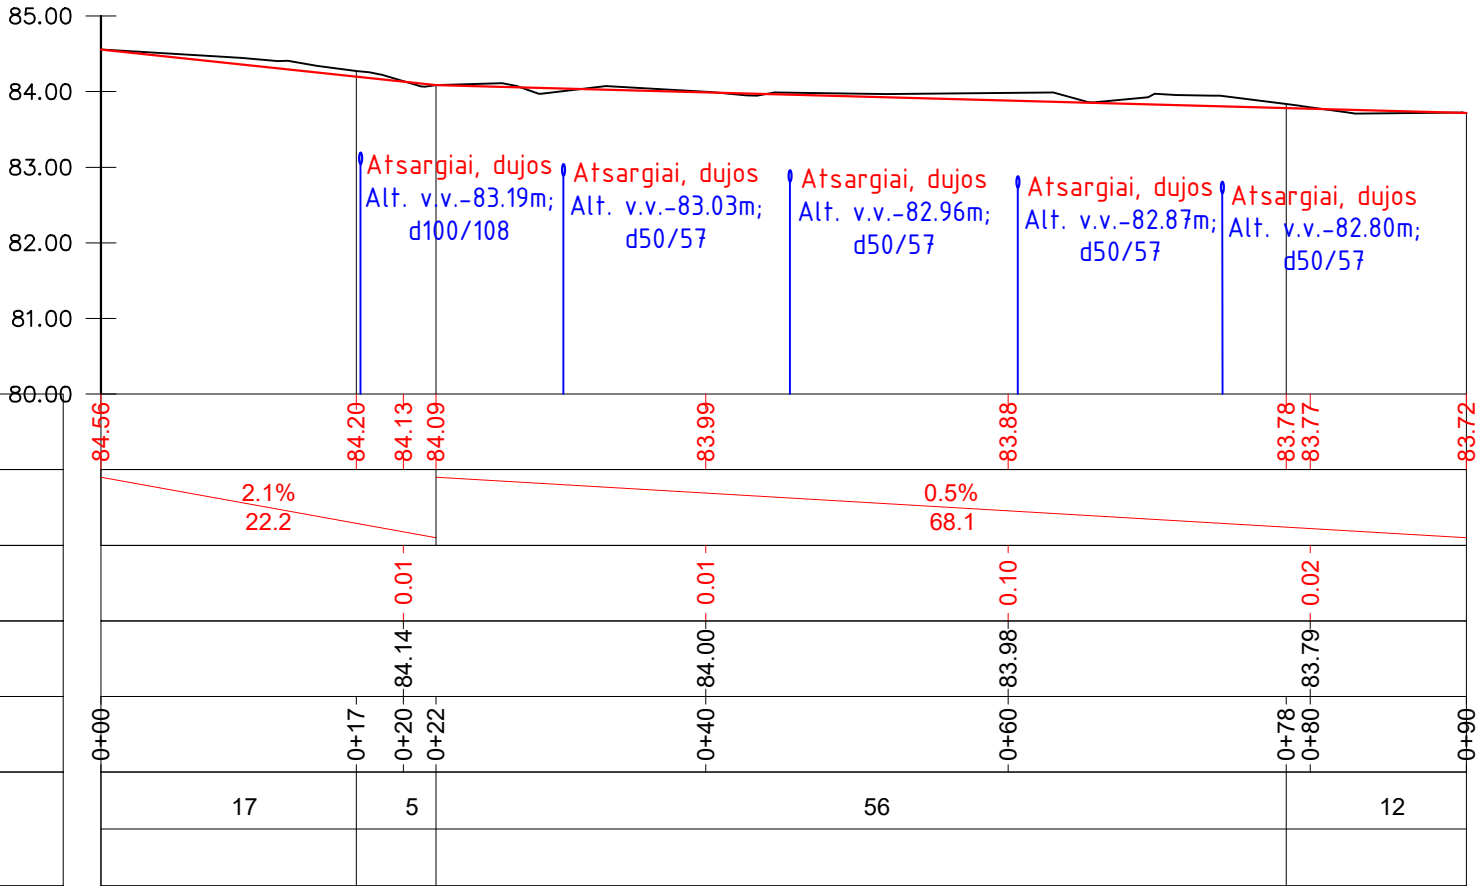


0	2023-12	Statybos leidimui, konkursui ir statybai		
Laida	Išleidimo data	Laidos statusas. Keitimo priežastis (jei taikoma)		
Kval. Patv. Dok. Nr.	UAB „Inžinerinis projektavimas“ Panerių g. 64, Vilnius info@projektavimas.net		Statinio projekto pavadinimas: Viešųjų teritorijų išplėtimo ir pertvarkymo, pritaikant jas visuomenės reikmėms, adresu prie J. Biliūno g. 10, Anykščiai, statybos techninis darbo projektas	
36532	PV	Jonas Veigneris		Statinio numeris ir pavadinimas, dokumento pavadinimas:
36531	PDV	Jonas Veigneris		Išilginis profilis Mh1:500 Mv1:100
				Laida
LT	Statytojas ir (arba) užsakovas: Anykščių savivaldybės administracija		Dokumento žymuo: SR2023-242-TDP-B-02	
			Lapas	Lapų
			1	1


Įrengiamos asfalto dangos konstrukcijos su esama asfalto danga sujungimas

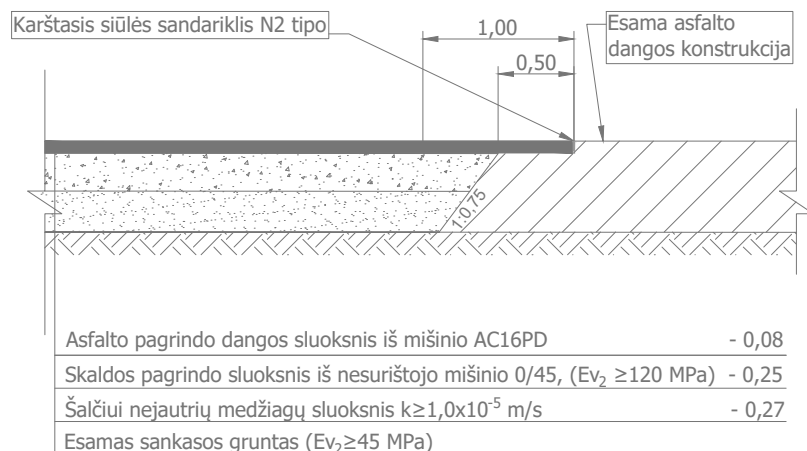

Drenažo įrengimo detalė

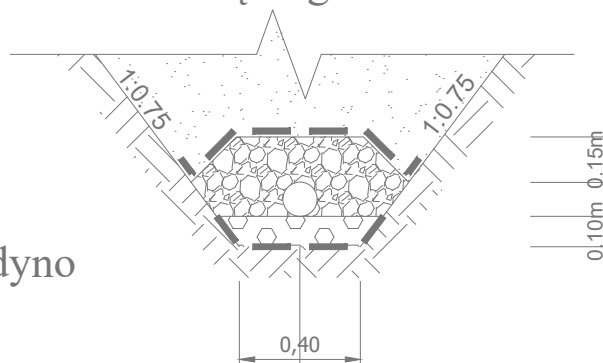

Lietaus nuotekų tinklo vamzdžio įrengimo detalė

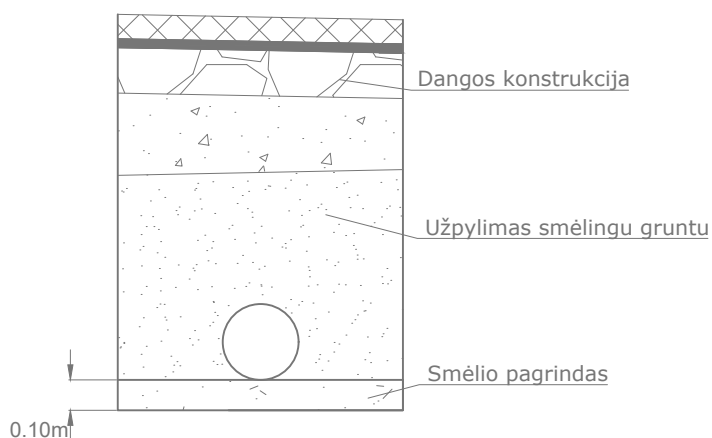

Filtruojanti geotekstilė
 Žvyro skalda 11/22
 Ø113/126 mm gofruotas drenažo
 vamzdis apvilktas geosintetine medžiaga
 Žvyro skalda 5/11 įplūktą į gruntą
 Filtruojanti geotekstilė

Dokumento žymuo:

SR2023-242-TDP-B-03

Lapas

Lapų

Laida

2

2

0