



0	2022-01-26	Projektinių pasiūlymų viešinimui			
Laida	Išleidimo data	Laidos statusas. Keitimo priežastis (jei taikoma)			
KVAL. PATV. DOK. NR.		MetodARCH		STATINIO PROJEKTO PAVADINIMAS	
		MB „Metodinė architektūra“		Gyvenamosios paskirties pastato Liepų g. 11A, Aulėlių k. rekonstrukcijos ir paskirties keitimo / gydymo paskirtį ir mokslo paskirties pastato Liepų g. 11, Aulėlių k. kapitalinio remonto ir paskirties keitimo / gydymo paskirtį projektas	
		Šeimyniškių g. 21-93, LT-09236 Vilnius			
		Tel. +370 686 92 677, el.p. info@metodarch.lt			
A2097	SPV / SPVD	AURELIJA STANCIKIENĖ	DOKUMENTO PAVADINIMAS		
	Arch.	JUSTAS PAIČIUS	RŪSIO, NULINIO IR PIRMO AUKŠTŲ PLANAI		
	Arch.	KAROLIS GRIGAITIS			
	Arch.	ARNOLDAS TAMOŠAITIS			
			1:200		
LT	STATYTOJAS		DOKUMENTO ŽYMUO	LAPAS	LAPŲ
	BĮ Anykščių rajono šeimos ir vaiko gerovės centras		21022-XX-PP-B-02	1	1





LIEPŲ G. 11


LIEPŲ G. 11A





LIEPŲ G. 11A ANTRO AUKŠTO PATALPŲ/EKSPLIKACIJA			
Nr.	Pavadinimas	Plotas	
B2-01	Holas	225,32	
B2-02	Valgyklos salė	146,71	
B2-03	Koridorius	21,29	
B2-04	ŽN WC	5,29	
B2-05	Tech pat.	3,47	
B2-06	Vyrų WC	12,70	
B2-07	Mot. WC	12,52	
B2-08	Virtuvės pat.	20,56	
B2-09	Virtuvės pat.	29,10	
B2-10	Virtuvės pat.	19,22	
B2-11	Virtuvės pat.	40,59	
B2-12	Virtuvės pat.	12,20	
C2-01	Kambarys	14,04	
C2-02	Priėmimo kamb.	3,34	
C2-03	Vonia	3,85	
C2-04	Priėmimo kamb.	2,35	
C2-05	Vonia	4,66	
C2-06	Kambarys	31,25	
C2-07	Holas	53,63	
C2-07	Koridorius	66,67	
C2-08	Kambarys	13,29	
C2-09	Priėmimo kamb.	3,18	
C2-10	Vonia	3,89	
C2-11	Priėmimo kamb.	6,66	
C2-12	Kambarys	10,40	
C2-13	Kambarys	13,29	
C2-14	Kambarys	3,60	
C2-15	Virtuvėlė	26,86	
C2-16	Virtuvėlė	29,96	
C2-17	Priėmimo kamb.	3,43	
C2-18	Kambarys	24,45	
C2-19	Vonia	4,13	
C2-20	Priėmimo kamb.	3,24	
C2-21	Kambarys	16,23	
C2-22	Sandėliukas	6,35	
C2-22	Vonia	3,89	
C2-23	Priėmimo kamb.	3,12	
C2-23	Sandėliukas	6,60	
C2-24	Kambarys	17,93	
C2-25	Vonia	3,89	
C2-26	Priėmimo kamb.	10,79	
C2-27	Kambarys	11,15	
C2-28	Kambarys	10,83	
C2-29	Vonia	4,31	
		969,63 m	

1.		ANTRO AUŠTOS PLANAS		1:200	
0		2022-01-26		Projektinių pasiūlymų viešinimui	
Laida		Išleidimo data		Laidos statusas. Keitimo priežastis (jei taikoma)	
KVAL. PATV. DOK. NR.		MetodARCH MB „Metodinė architektūra“ Šeimyniškių g. 21-93, LT-05236 Vilnius Tel. +370 686 92 677, el.p. info@metodarch.lt		STATINIO PROJEKTO PAVADINIMAS Gyvenamosios paskirties pastato Liepų g. 11A, Aulelių k. rekonstrukcijos ir paskirties keitimo į gydyimo paskirtį ir mokslo paskirties pastato Liepų g. 11, Aulelių k. kapitalinio remonto ir paskirties keitimo į gydyimo paskirtį projektas	
		A2097		DOKUMENTO PAVADINIMAS	
		Arch. JUSTAS PAICIUS		ANTRO IR TREČIO AUŠTŲ PLANAI	
		Arch. KAROLIS GRIGAITIS			
Arch. ARNOLDAS TAMOŠAITIS		1:200		0	
LT	STATYTŲJAS			DOKUMENTO ŽYMUO	
	B Anykščių rajono šeimos ir vaiko gerovės centras			21022-XX-PB-03	
				LAPAS	LAPŲ
				1	1

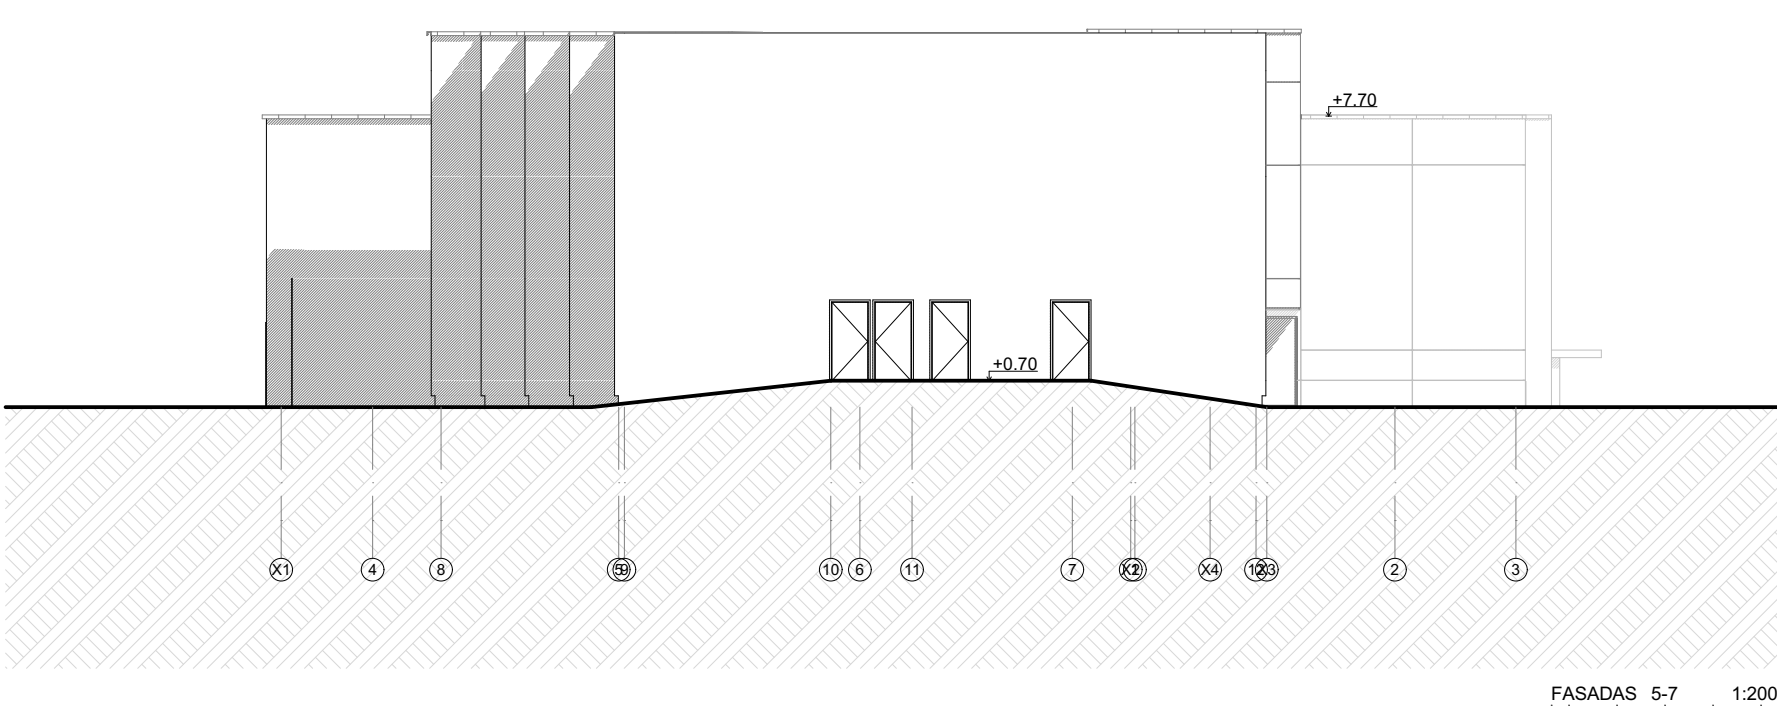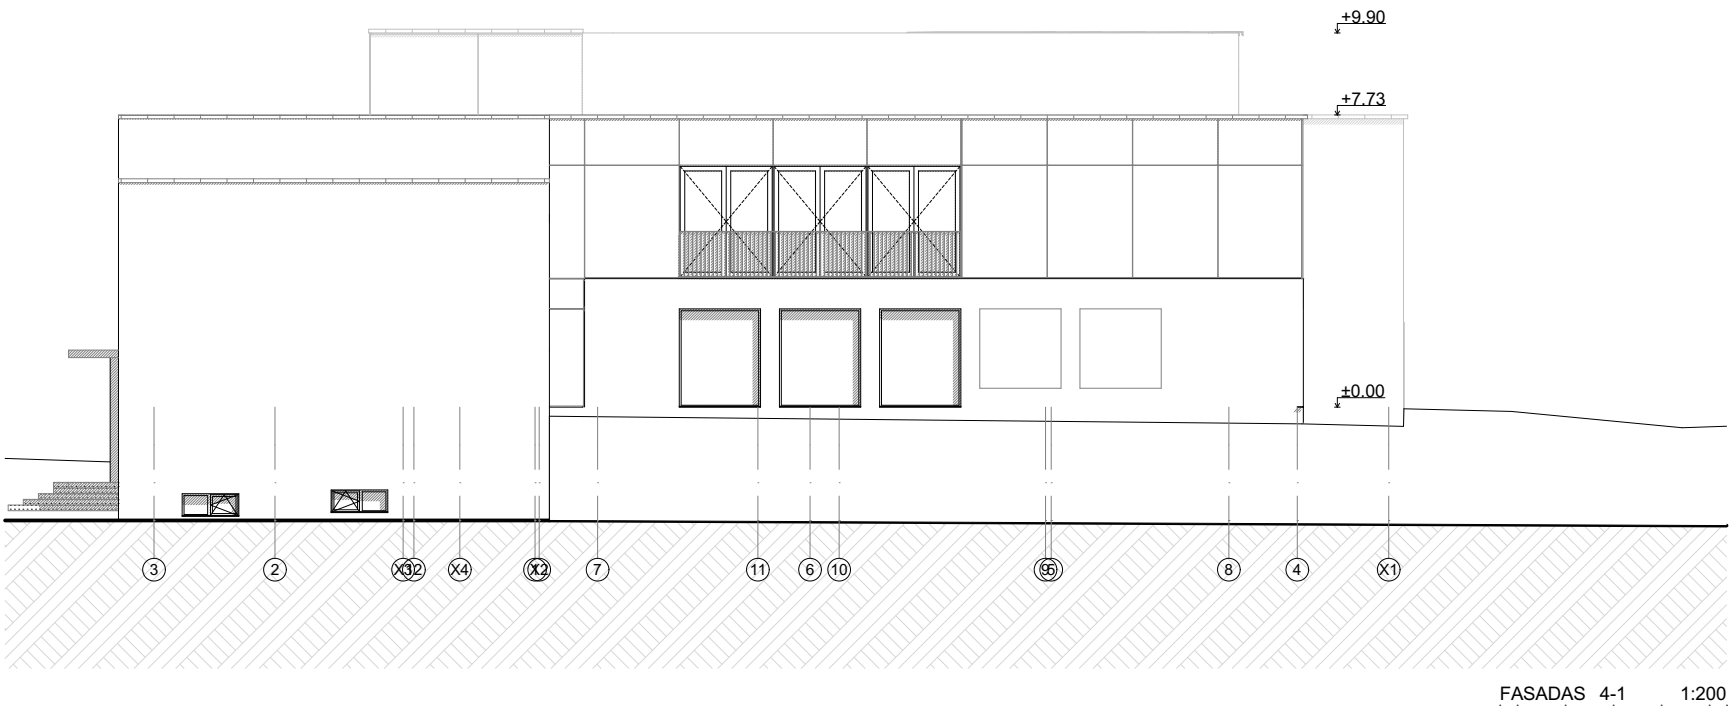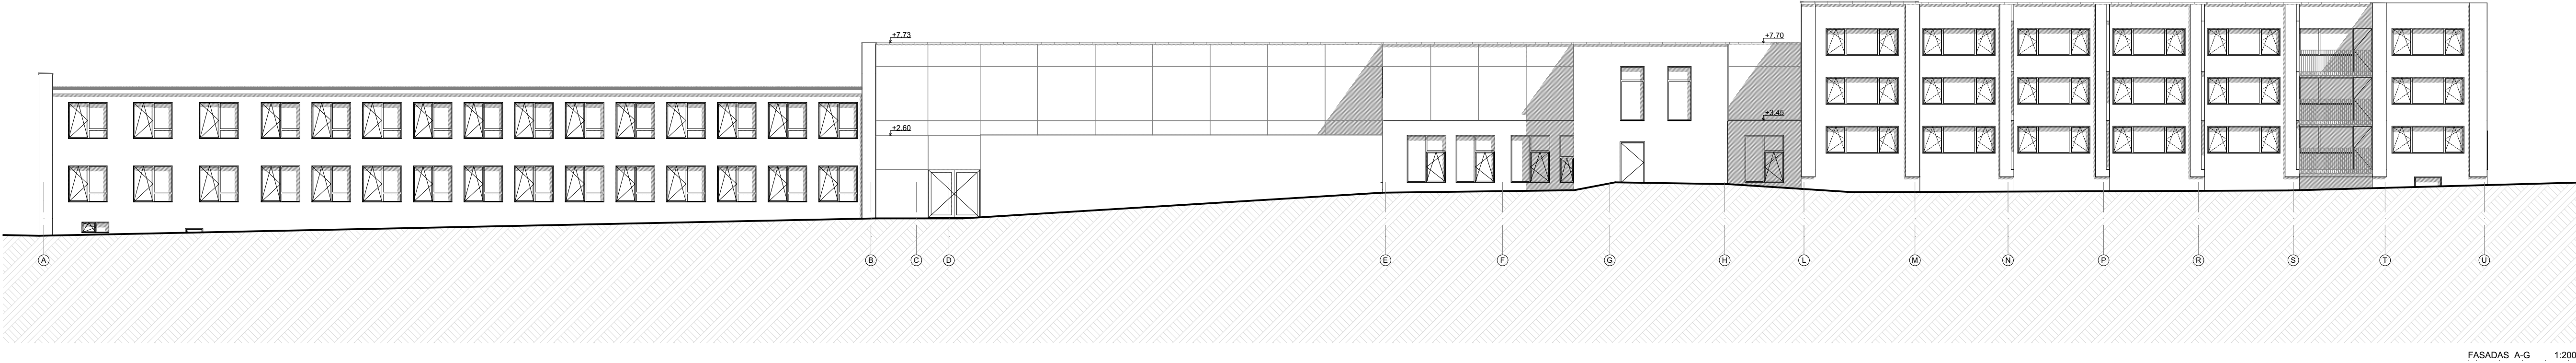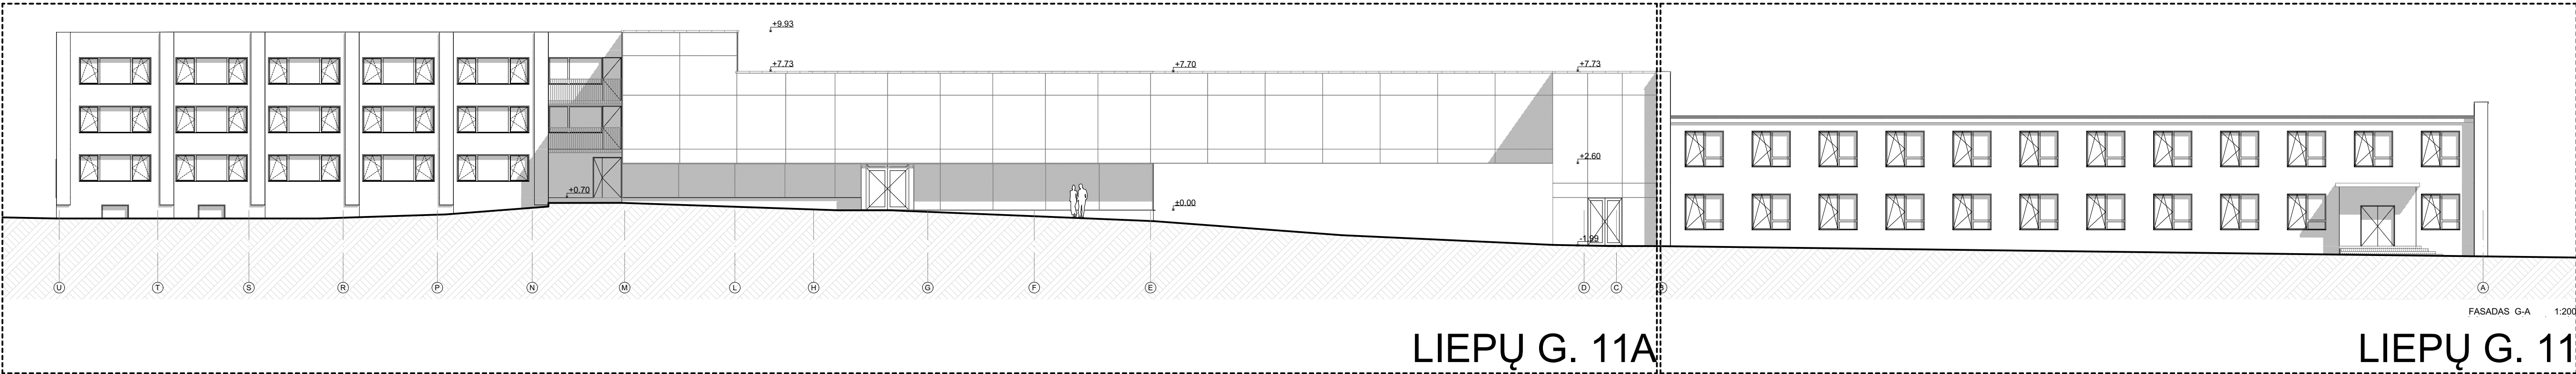


0	2022-01-26	Projektinių pasiūlymų viešinimui		
Laida	Išleidimo data	Laidos statusas. Keitimo priežastis (jei taikoma)		
KVAL. PATV. DOK. NR.		MetodARCH MB „Metodinė architektūra“ Šeimyniškių g. 21-93, LT-09236 Vilnius Tel. +370 686 92 677, el.p. info@metodarch.lt		
A2097	SPV / SPDV	AURELIJA STANCIKIENĖ		STATINIO PROJEKTO PAVADINIMAS
	Arch.	JUSTAS PAČIUS		DOKUMENTO PAVADINIMAS
	Arch.	KAROLIS GRIGAITIS		
	Arch.	ARNOLDAS TAMOŠAITIS		
				Laida
				0
				1:200
LT	STATYTOJAS		DOKUMENTO ŽYMUO	LAPAS
	BĮ Anykščių rajono šeimos ir vaiko gerovės centras		21022-XX-PP-B-04	LAPŲ
			1	1

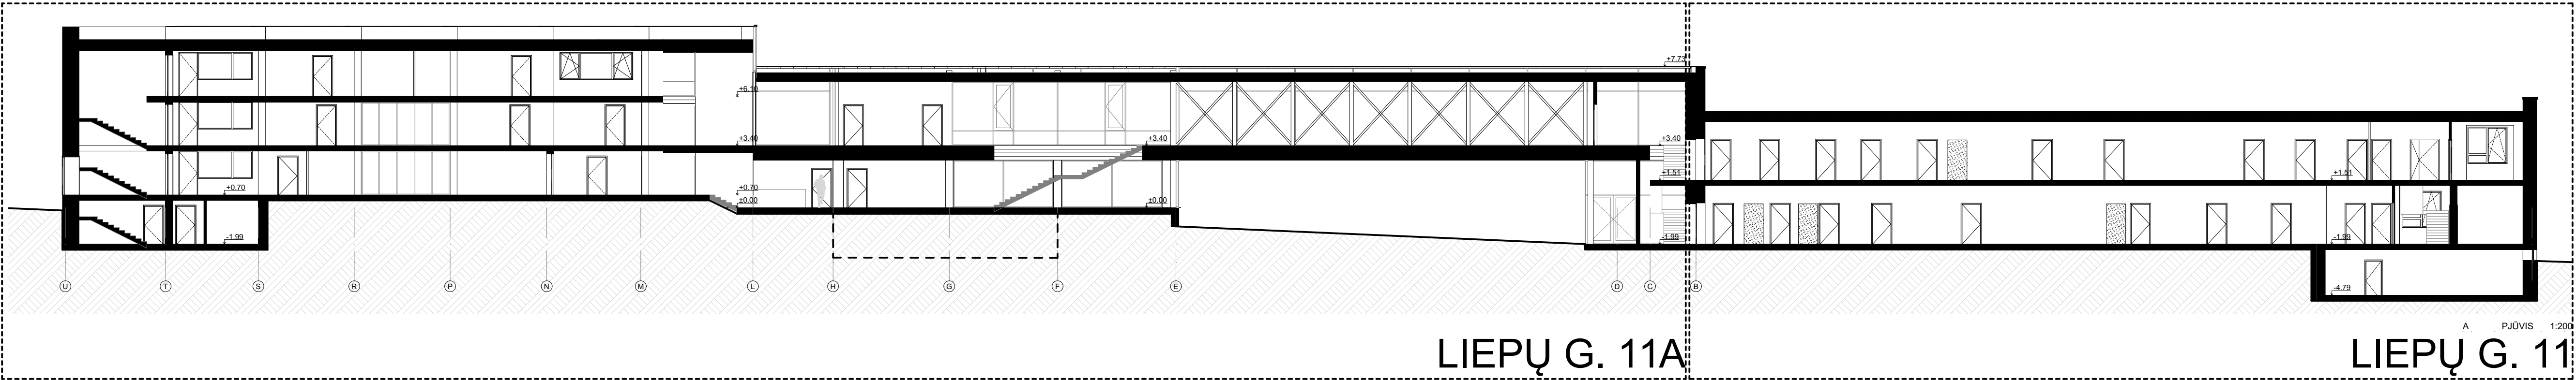


0	2022-01-26	Projektinių pasiūlymų viešinimui		
Laida	Išleidimo data	Laidos statusas. Keitimo priežastis (jei taikoma)		
KVAL. PATV. DOK. NR.		MetodARCH MB „Metodinė architektūra“ Šeimyniškių g. 21-93, LT-09236 Vilnius Tel. +370 686 92 677, el.p. info@metodarch.lt		STATINIO PROJEKTO PAVADINIMAS Gyvenamosios paskirties pastato Liepų g. 11A, Aulelių k. rekonstrukcijos ir paskirties keitimo į gydymo paskirtį ir mokslo paskirties pastato Liepų g. 11, Aulelių k. kapitalinio remonto ir paskirties keitimo į gydymo paskirtį projektas
A2097	SPV / SPDV	AURELIJA STANCIKIENĖ		DOKUMENTO PAVADINIMAS PJŪVIAI 1:200
	Arch.	JUSTAS PAČIUS		
	Arch.	KAROLIS GRIGAITIS		
	Arch.	ARNOLDAS TAMOŠAITIS		
LT	STATYTOJAS			DOKUMENTO ŽYMUO
	BĮ Anykščių rajono šeimos ir vaiko gerovės centras			21022-XX-PP-B-05
			LAPAS	LAPŲ
			1	1




0	2022-01-26	Projektinių pasiūlymų viešinimui		
Laida	Išleidimo data	Laidos statusas. Keitimo priežastis (jei taikoma)		
KVAL. PATV. DOK. NR.		MetodARCH MB „Metodinė architektūra“ Šeimyniškių g. 21-93, LT-09236 Vilnius Tel. +370 686 92 677, el.p. info@metodarch.lt		STATINIO PROJEKTO PAVADINIMAS Gyvenamosios paskirties pastato Liepų g. 11A, Aulelių k. rekonstrukcijos ir paskirties keitimo į gydymo paskirtį ir mokslo paskirties pastato Liepų g. 11, Aulelių k. kapitalinio remonto ir paskirties keitimo į gydymo paskirtį projektas
A2097	SPV / SPDV	AURELIJA STANCIKIENĖ		DOKUMENTO PAVADINIMAS
	Arch.	JUSTAS PAIČIUS		Vaizdinė medžiaga (1)
	Arch.	KAROLIS GRIGAITIS		
	Arch.	ARNOLDAS TAMOŠAITIS		
LT	STATYTOJAS		DOKUMENTO ŽYMUO	LAPAS
	BĮ Anykščių rajono šeimos ir vaiko gerovės centras		21022-XX-PP.V	LAPŲ
			1	3



0	2022-01-26	Projektinių pasiūlymų viešinimui		
Laida	Išleidimo data	Laidos statusas. Keitimo priežastis (jei taikoma)		
KVAL. PATV. DOK. NR.		MetodARCH MB „Metodinė architektūra“ Šeimyniškių g. 21-93, LT-09236 Vilnius Tel. +370 686 92 677, el.p. info@metodarch.lt		STATINIO PROJEKTO PAVADINIMAS Gyvenamosios paskirties pastato Liepų g. 11A, Aulelių k. rekonstrukcijos ir paskirties keitimo į gydymo paskirtį ir mokslo paskirties pastato Liepų g. 11, Aulelių k. kapitalinio remonto ir paskirties keitimo į gydymo paskirtį projektas
A2097	SPV / SPDV	AURELIJA STANCIKIENĖ		DOKUMENTO PAVADINIMAS
	Arch.	JUSTAS PAIČIUS		Vaizdinė medžiaga (2)
	Arch.	KAROLIS GRIGAITIS		
	Arch.	ARNOLDAS TAMOŠAITIS		
LT	STATYTOJAS		DOKUMENTO ŽYMUO	LAPAS
	BĮ Anykščių rajono šeimos ir vaiko gerovės centras		21022-XX-PP.V	LAPŲ
			2	3



0	2022-01-26	Projektinių pasiūlymų viešinimui		
Laida	Išleidimo data	Laidos statusas. Keitimo priežastis (jei taikoma)		
KVAL. PATV. DOK. NR.		MetodARCH MB „Metodinė architektūra“ Šeimyniškių g. 21-93, LT-09236 Vilnius Tel. +370 686 92 677, el.p. info@metodarch.lt		STATINIO PROJEKTO PAVADINIMAS Gyvenamosios paskirties pastato Liepų g. 11A, Aulelių k. rekonstrukcijos ir paskirties keitimo į gydymo paskirtį ir mokslo paskirties pastato Liepų g. 11, Aulelių k. kapitalinio remonto ir paskirties keitimo į gydymo paskirtį projektas
A2097	SPV / SPDV	AURELIJA STANCIKIENĖ		DOKUMENTO PAVADINIMAS
	Arch.	JUSTAS PAIČIUS		Vaizdinė medžiaga (3)
	Arch.	KAROLIS GRIGAITIS		
	Arch.	ARNOLDAS TAMOŠAITIS		
LT	STATYTOJAS		DOKUMENTO ŽYMUO	LAPAS
	BĮ Anykščių rajono šeimos ir vaiko gerovės centras		21022-XX-PP.V	LAPŲ
			3	3