


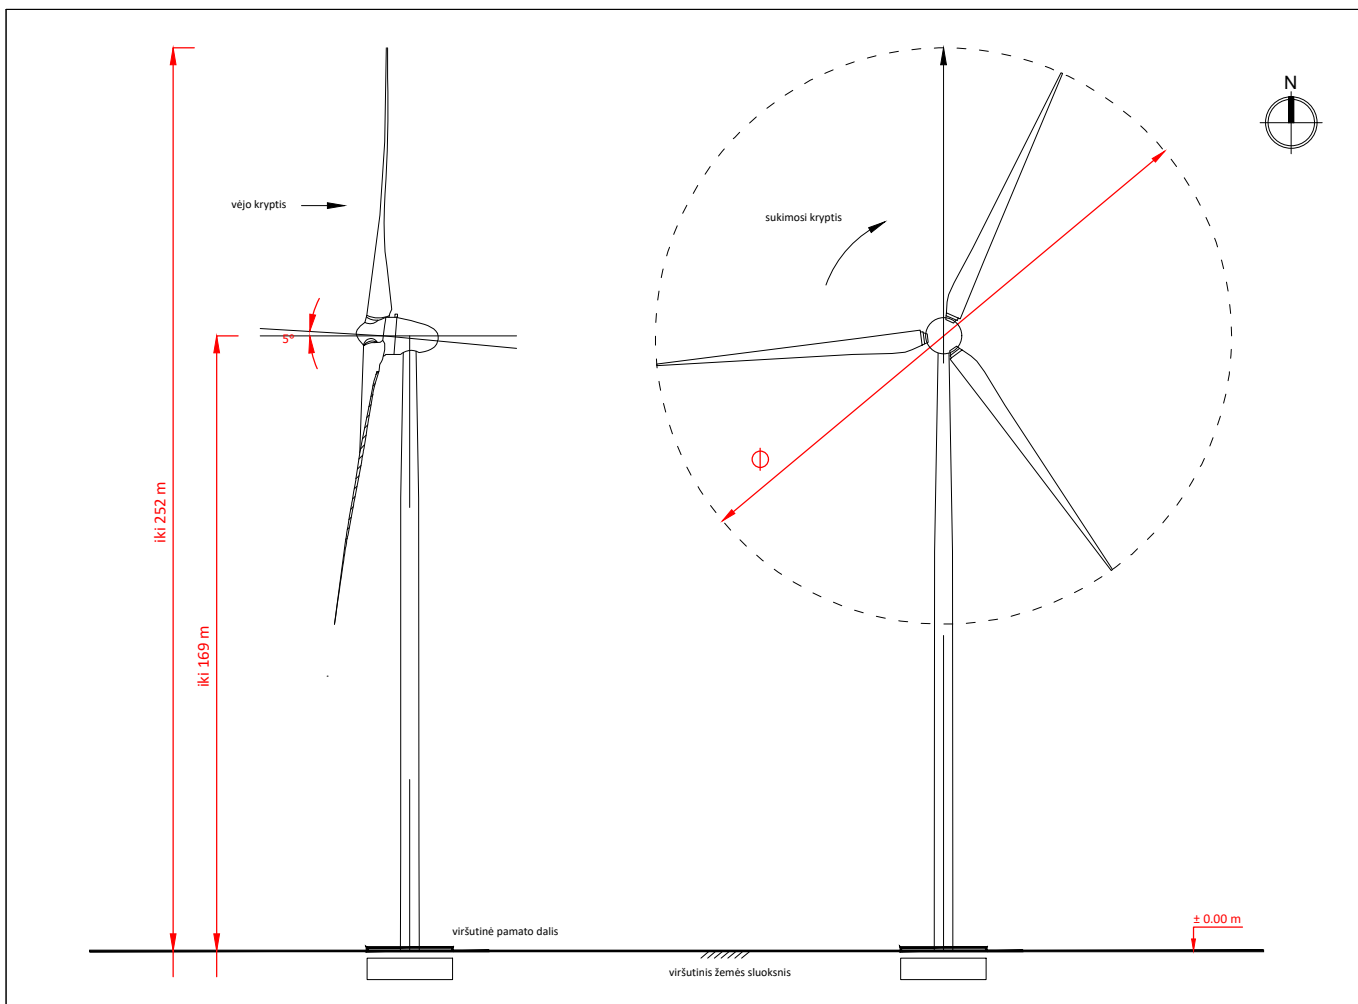


Atestato Nr.		 UAB „ARCHSTUDIJA“ Konstitucijos pr. 9-41 09308 Vilnius į. k. 300 056 347 Tel.: (8 5) 210 1297			PROJEKTO PAVADINIMAS: KITOS PASKIRTIES INŽINERINIO STATINIO (VĖJO ELEKTRINĖS) ANYKŠČIŲ R. SAV., VIEŠINTŲ SEN., PUTINO K. (SKLYPO KAD. Nr. 3452/0001:283) STATYBOS PROJEKTAS				
A 1731	PV	Norbertas Jadello		2024	BRĖŽINYS:		SITUACIJOS SCHEMA M 1:30 000		Laida
									0
Stadija	STATYTOJAS/UŽSAKOVAS:				BRĖŽINIO NR.:		Lapas	Lapų	
pp	UAB „Troškūnų vėjas“ (į. k. 304961519) Konstitucijos pr. 9-41, 09308, Vilnius				TV-V07-TP 2.1		1	1	



Atestato Nr.			PROJEKTUOJANTIS UAB „ARCHISTUDIJŲ“ Konstitucijos pr. 9-41 03008 Vilnius Tel. 8 300 026 347 T. 18 (8) 300 1207								PROJEKTO PAVADINIMAS KITOS PASIRINKTOS INŽINERINIO STATINIO (VĖJO ELEKTRINĖS) ANKŠČYŠŲ R. SAV., VIEŠUTŲ SEN., PUTINO K. (SKILPO KAD. NR. 3452/0001:283) STATYBOS PROJEKTAS							
			SPRENDINIŲ BRĖŽINIŲ M 1:1000								Laida							
A 1731	PV	Norbertas Jadelio			2024													
Stadija	STATYBOS KATEGORIJA						BRĖŽINIO NR.:		Lapas				Lapy					
pp	UAB „Troškūnų vėjas“ (į. k. 304961519) Konstitucijos pr. 9-41, 03008 Vilnius						TV-V07-PP 2.2		1				1					



Atestato Nr.	 UAB „ARCHSTUDIJA“ Konstitucijos pr. 9-41 09308 Vilnius j. k. 300 056 347 Tel.: (8 5) 210 1297				PROJEKTO PAVADINIMAS: KITOS PASKIRTIES INŽINERINIO STATINIO (VĖJO ELEKTRINĖS) ANYKŠČIŲ R. SAV., VIEŠINTŲ SEN., PUTINO K. (SKLYPO KAD. Nr. 3452/0001:283) STATYBOS PROJEKTAS			
A 1731	PV	Norbertas Jadello		2024	BRĖŽINYS:			Laida
					VIZUALIZACIJA			0
Stadija	STATYTOJAS/UŽSAKOVAS:				BRĖŽINIO NR.:			Lapas
pp	UAB „Troškūnų vėjas“ (j. k. 304961519), Konstitucijos pr. 9-41, 09308, Vilnius				TV-V07-TP 2.3			Lapų
								1
								1

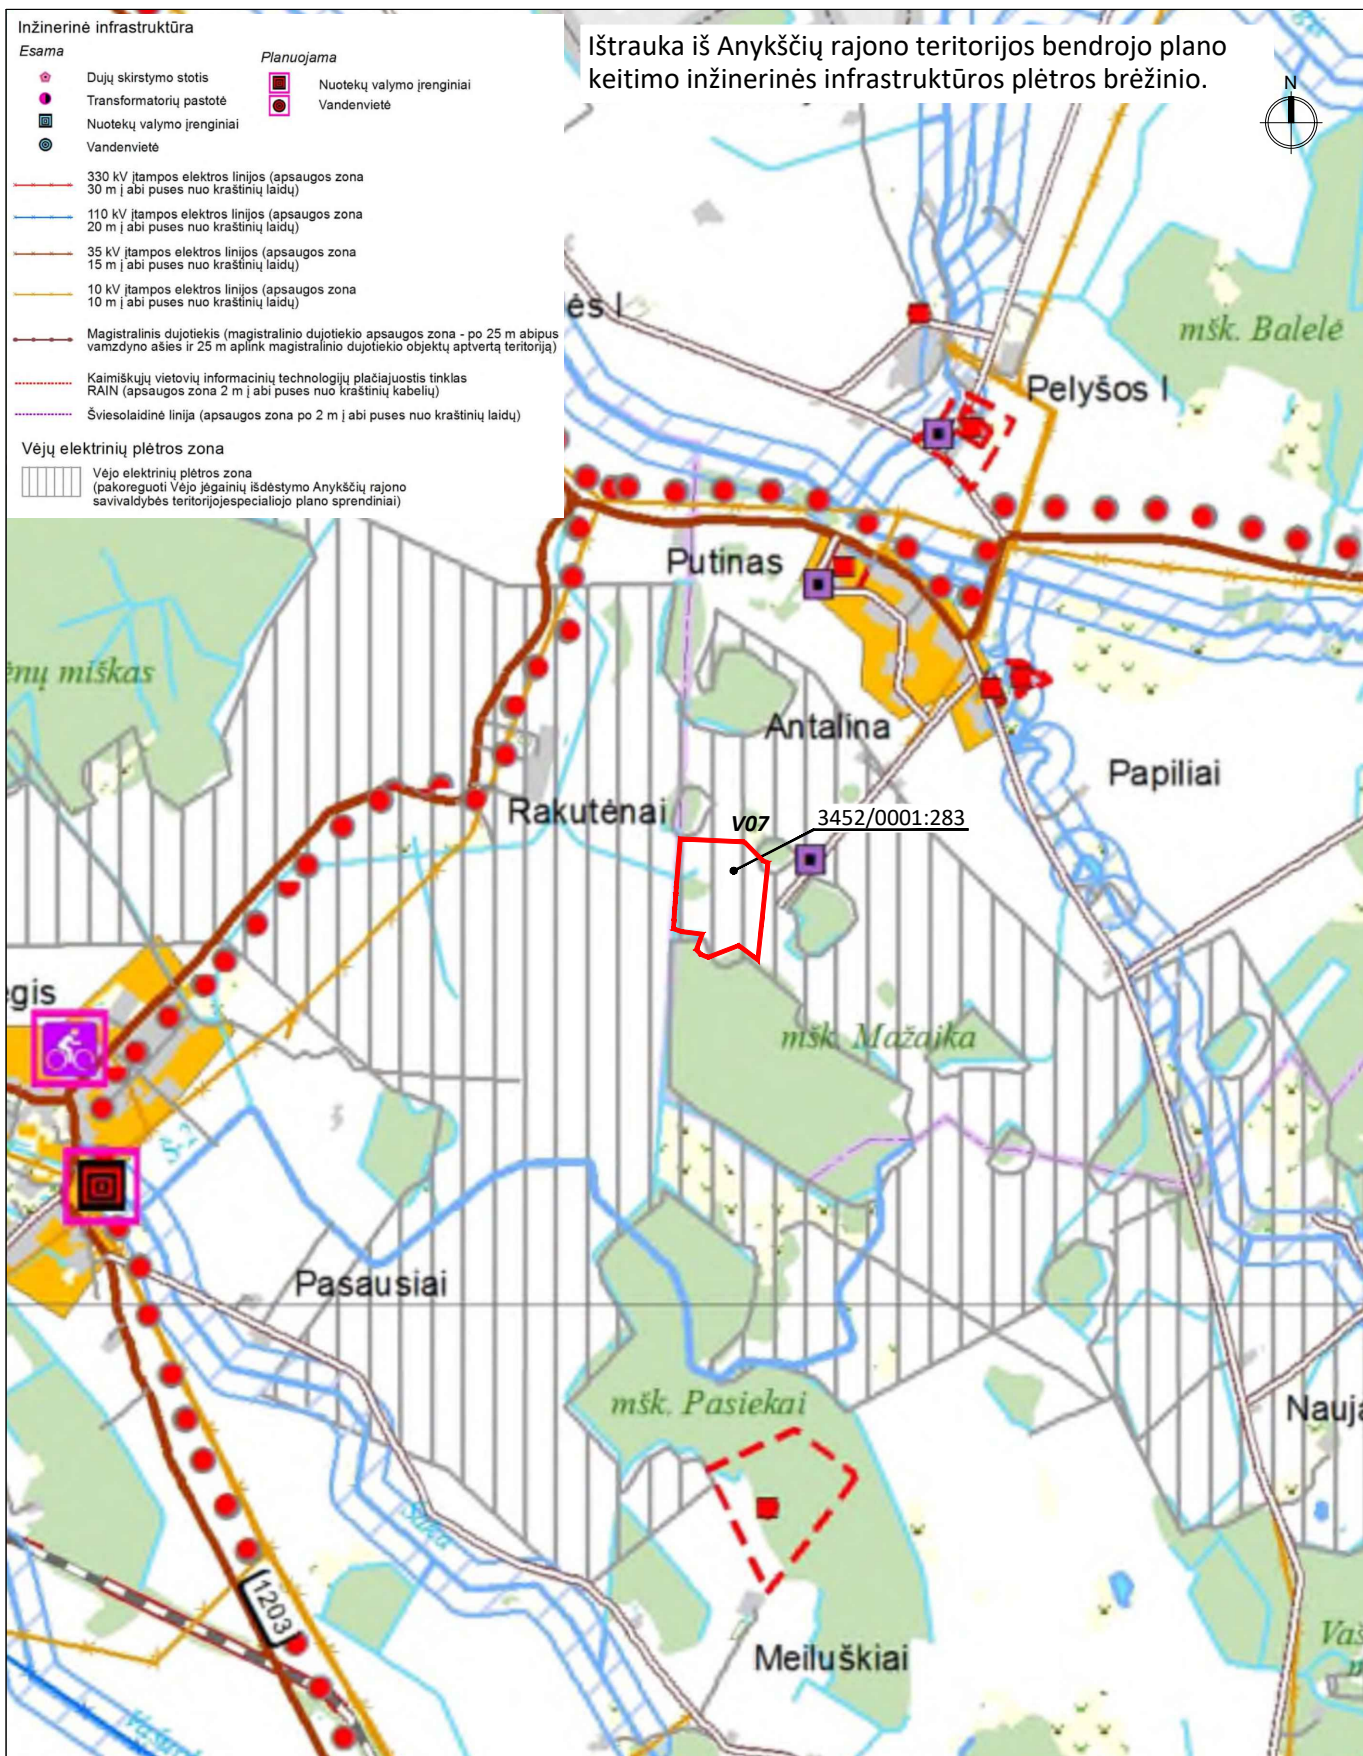

Atestato Nr.				UAB „ARCHSTUDIJA“ Konstitucijos pr. 9-41 09308 Vilnius j. k. 300 056 347 Tel.: (8 5) 210 1297	PROJEKTO PAVADINIMAS: KITOS PASKIRTIES INŽINERINIO STATINIO (VĖJO ELEKTRINĖS) ANYKŠČIŲ R. SAV., VIEŠINTŲ SEN., PUTINO K. (SKLYPO KAD. Nr. 3452/0001:283) STATYBOS PROJEKTAS		
A 1731	PV	Norbertas Jadello		2024	BRĖŽINYS:		Laida
					IŠTRAUKA IŠ BENDROJO PLANO		0
Stadija	STATYTOJAS/UŽSAKOVAS:				BRĖŽINIO NR.:		Lapas
pp	UAB „Troškūnų vėjas“ (j. k. 304961519), Konstitucijos pr. 9-41, 09308, Vilnius				TV-V07-TP 2.4		Lapų
							1
							1