




Atestato Nr.					PROJEKTO PAVADINIMAS: KITOS PASKIRTIES INŽINERINIO STATINIO (VĖJO ELEKTRINĖS) ANYKŠČIŲ R. SAV., TROŠKŪNŲ SEN., LATAVĖNŲ K. (SKLYPO KAD. Nr. 3410/0003:286) STATYBOS PROJEKTAS			
A 1731	PV	Norbertas Jadello		2024	BRĖŽINYS: SITUACIJOS SCHEMA M 1:30 000			Laida 0
Stadija	STATYTOJAS/UŽSAKOVAS: UAB „Surdegio vėjas“ (j. k. 304961362), Konstitucijos pr. 9-41, 09308, Vilnius				BRĖŽINIO NR.: SV-VE06-TP 2.1			Lapas Lapų 1 1

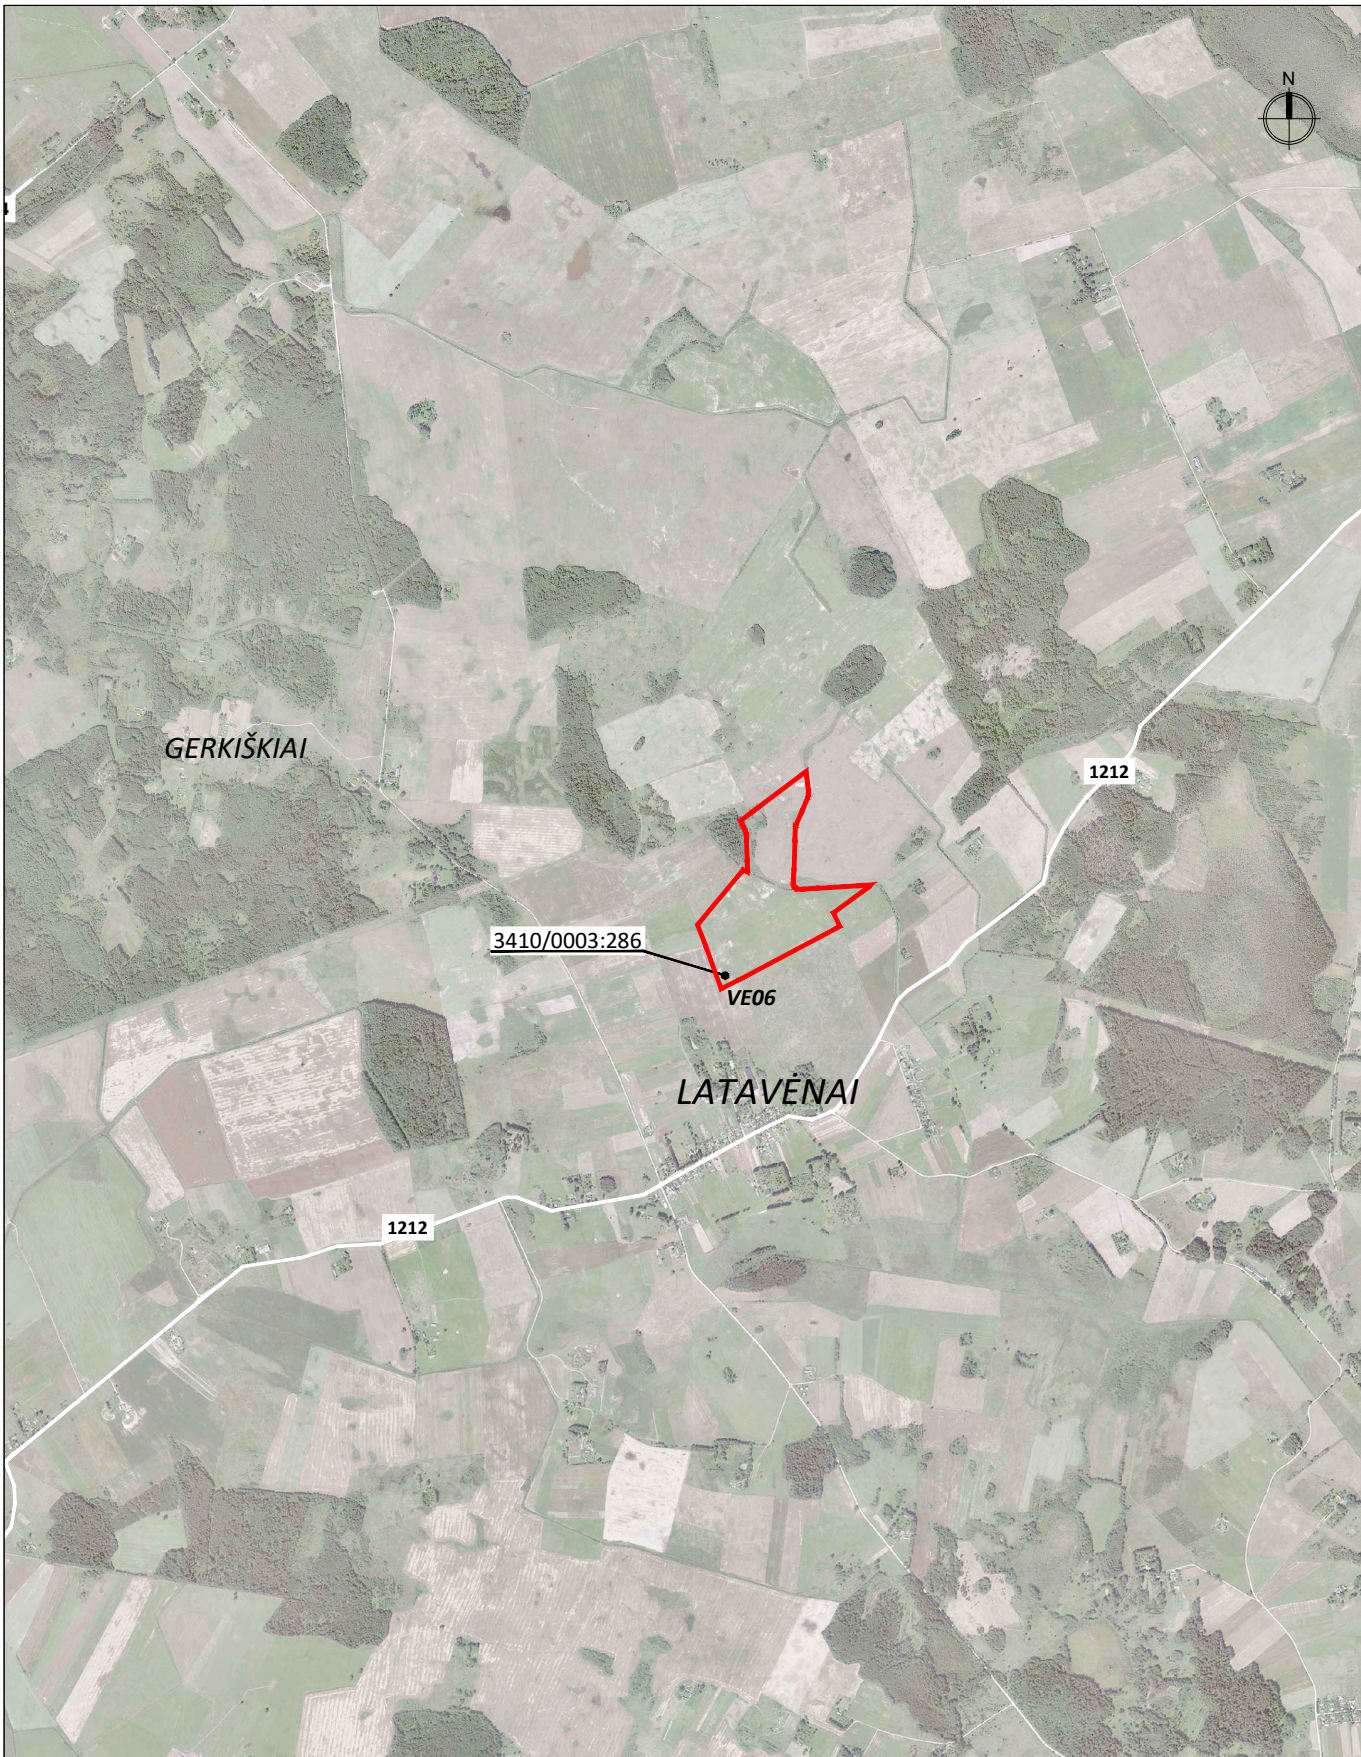

B1

EKSPLIKACIJA:


- žemės sklypo riba
- nuomojamos žemės sklypo dalies riba, kurioje yra planuojama vėjo elektrinė
- vėjo elektrinės vieta
- pateikimas į vėjo elektrinės žemės sklypą (servitutas) (privažiavimai ir aikštelės prie vėjo elektrinės bus rengiami atskiru projektu)

Pastabos:
1. Privažiavimai, aikštelės ir kabeliai prie vėjo elektrinės bus rengiami atskiras projektas.


Nuomojamos žemės sklypo dalies, kurioje yra planuojama vėjo elektrinė, koordinatės:			
1	6265297.32	560096.99	
2	6265324.18	560233.26	
3	6265268.71	560254.13	
4	6265251.08	560218.06	

1. kad. Nr. 3410/0003:286 (1 vėjo elektrinės statybai)			
1.1. sklypo plotas	m²	230405	
1.1. sklypo plotas (nuomojama dalis)	m²	2000	

Atestato Nr.				PROJEKTO TITULISTAS: KITOS PASKIRTIES INŽINERINIO STATINIO (VĖJO ELEKTRINĖS) ANYKŠČIŲ R. SAV., TROŠKŪNŲ SEN., LATAVĖNŲ K. (SKLYPO KAD. NR. 3410/0003:286) STATYBOS PROJEKTAS						
	UAB „ARCHISTUDIJA“ Konstitucijos pr. 9-41 09308 Vilnius Į. k. 304 206 347 Tel. (8 51) 210 1297									
A 1731	PV	Norbertas Jadelio	2024	SPRENDINIŲ BRĖŽINYS M 1:1000					Laida	0
Stadija		STATYTOJAS/DAVĖJAS:		BŪDŽAVO NR.:					Lapas	Lapų
PP	UAB „Surdegio vėjas“ (į. k. 304961362), Konstitucijos pr. 9-41, 09308 Vilnius			SV-VE06-PP 2.2					1	1

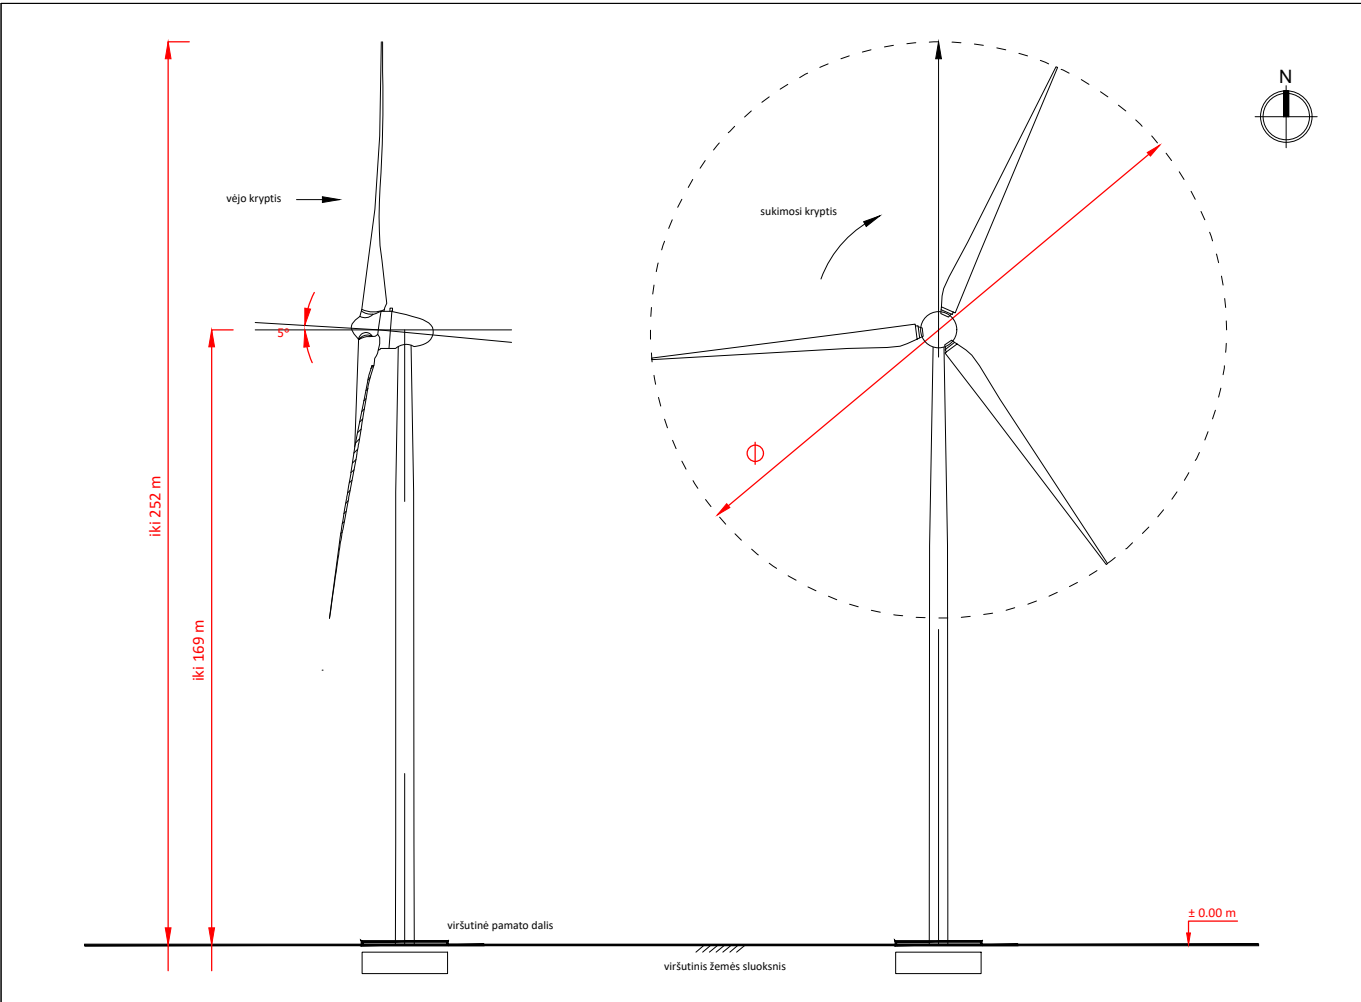

Atestato Nr.	 UAB „ARCHSTUDIJA“ Konstitucijos pr. 9-41 09308 Vilnius j. k. 300 056 347 Tel.: (8 5) 210 1297				PROJEKTO PAVADINIMAS: KITOS PASKIRTIES INŽINERINIO STATINIO (VĖJO ELEKTRINĖS) ANYKŠČIŲ R. SAV., TROŠKŪNŲ SEN., LATAVĖNŲ K. (SKLYPO KAD. Nr. 3410/0003:286) STATYBOS PROJEKTAS				
A 1731	PV	Norbertas Jadello		2024	BRĖŽINYS: VIZUALIZACIJA			Laida 0	
Stadija	STATYTOJAS/UŽSAKOVAS: UAB „Surdegio vėjas“ (j. k. 304961362), Konstitucijos pr. 9-41, 09308, Vilnius				BRĖŽINIO NR.: SV-VE06-PP 2.3			Lapas 1	Lapų 1
pp									

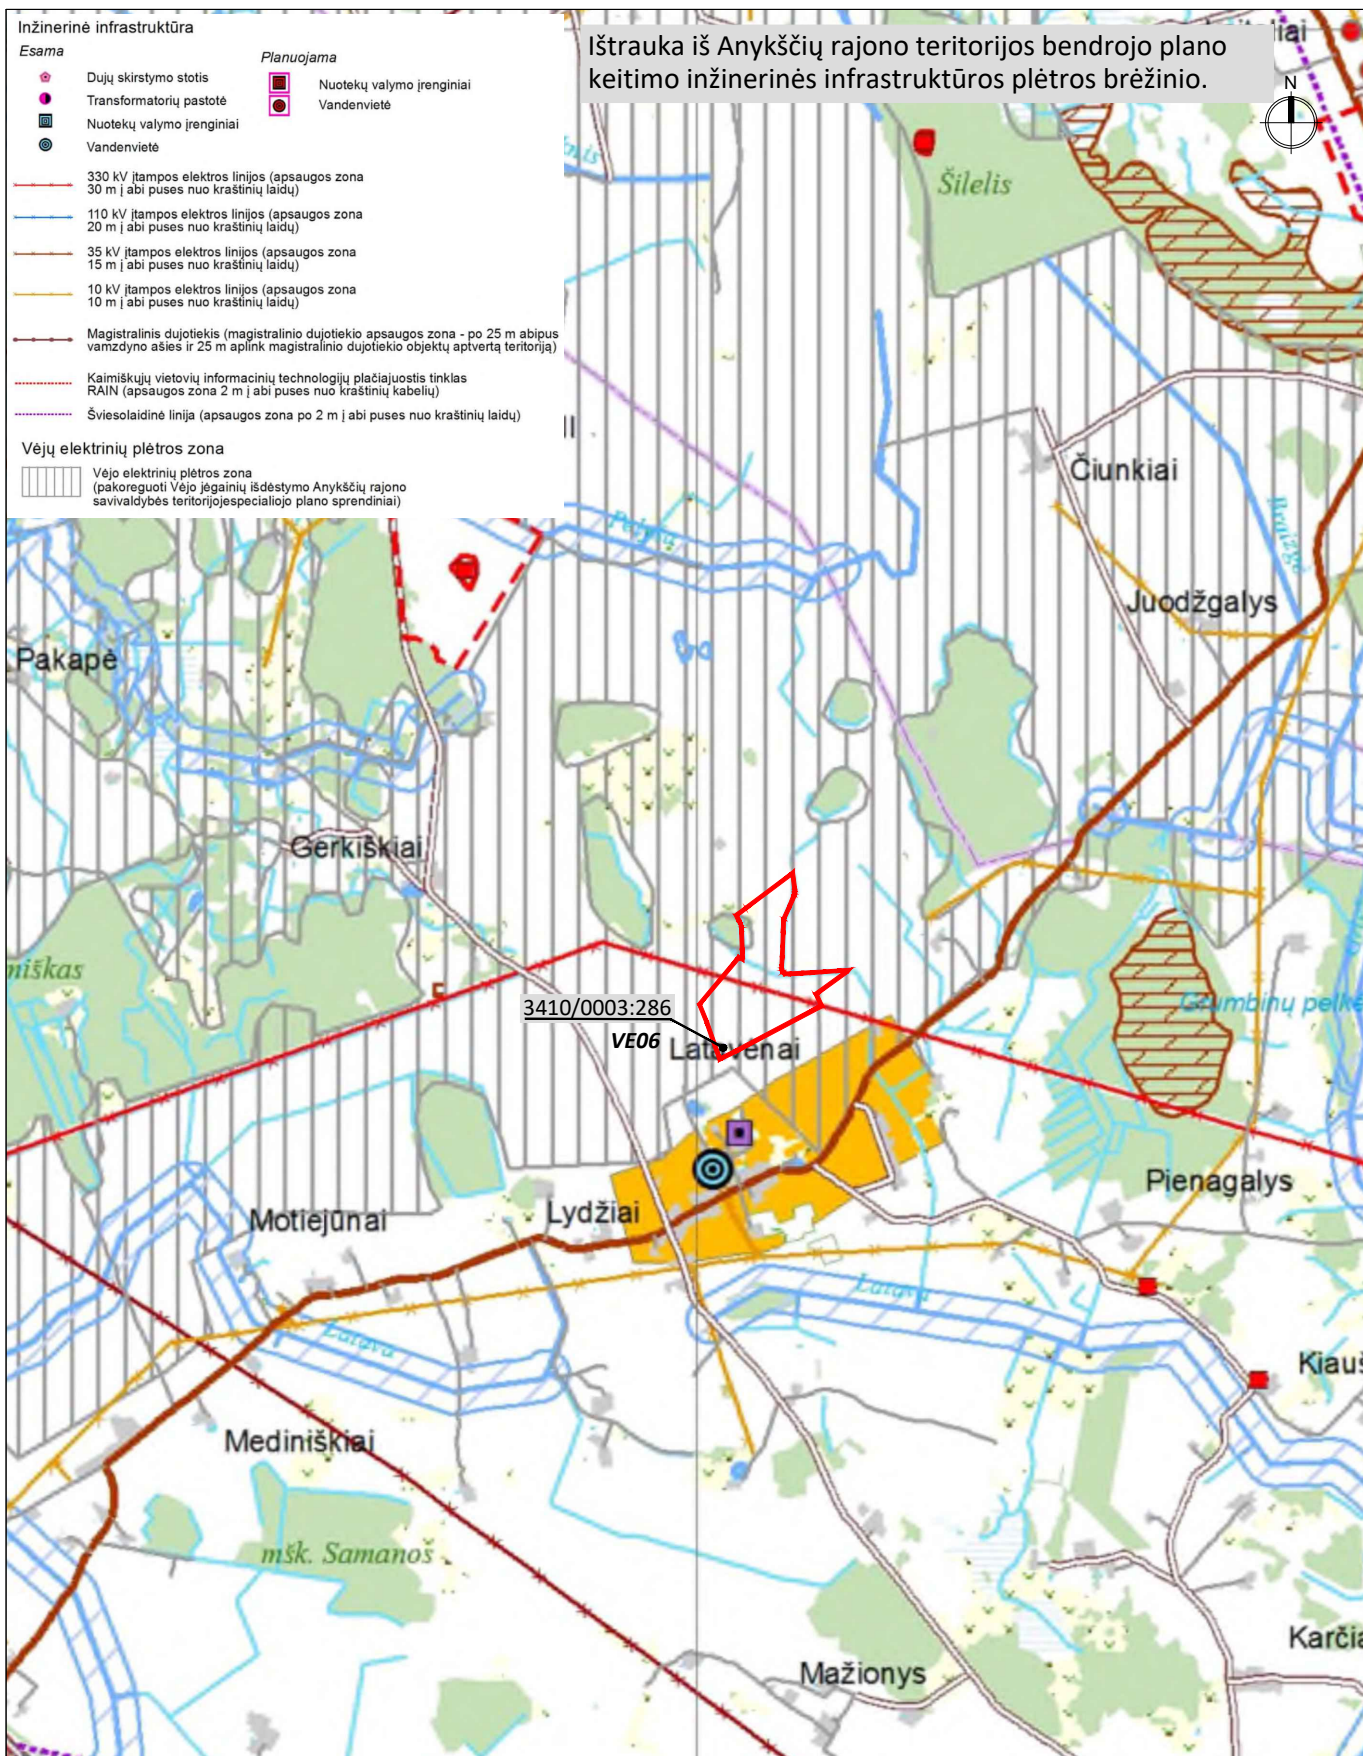

Atestato Nr.	Arch Studija modernūs sprendimai UAB „ARCHSTUDIJA“ Konstitucijos pr. 9-41 09308 Vilnius j. k. 300 056 347 Tel.: (8 5) 210 1297				PROJEKTO PAVADINIMAS: KITOS PASKIRTIES INŽINERINIO STATINIO (VĖJO ELEKTRINĖS) ANYKŠČIŲ R. SAV., TROŠKŪNŲ SEN., LATAVĖNŲ K. (SKLYPO KAD. Nr. 3410/0003:286) STATYBOS PROJEKTAS			
A 1731	PV	Norbertas Jadello		2024	BRĖŽINYS:			Laida
					IŠTRAUKA IŠ BENDROJO PLANO			0
Stadija	STATYTOJAS/UŽSAKOVAS:				BRĖŽINIO NR.:			Lapas
pp	UAB „Surdegio vėjas“ (j. k. 304961362), Konstitucijos pr. 9-41, 09308, Vilnius				SV-VE06-TP 2.4			Lapų
								1
								1