


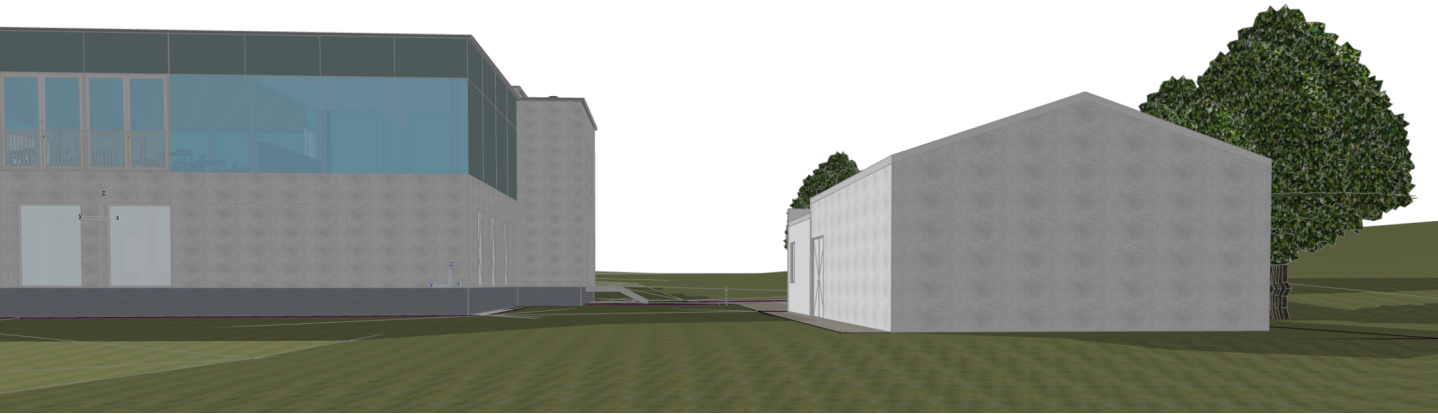

PASTABOS:				
1. Rekonstruojamo pastato vizualizacijose atvaizduotas besiribojantis sandėlio pastatas, kiti sklype esantys ir projektuojami (projektas 21022) pastatai.				
0	2022-09-13	Visuomenės informavimui		
Laida	Išleidimo data	Laidos statusas. Keitimo priežastis (jei taikoma)		
KVAL. PATV. DOK. NR.		MetodARCH MB „Metodinė architektūra“ Šeimyniškių g. 21-93, LT-09236 Vilnius Tel. +370 686 92 677, el.p. info@metodarch.lt	STATINIO PROJEKTO PAVADINIMAS Gamybos, pramonės paskirties pastato Anykščių r. sav., Svėdasų sen., Aulelių k., Liepų g. 11 rekonstrukcijos projektas	
A466	SPV / SPDV	VIRGINIJA DABAŠINSKAITĖ	DOKUMENTO PAVADINIMAS VAIZDINĖ MEDŽIAGA	LAIDA
	Arch.	JUSTAS PAIČIUS		0
	Arch.	ARNOLDAS TAMOŠAITIS		
LT	STATYTOJAS Anykščių rajono šeimos ir vaiko gerovės centras		DOKUMENTO ŽYMUO 22011-XX-PP.B-105	LAPAS 1
				LAPŲ 1