


 PROJEKTŲ RENGIMO BIURAS	UAB "Projektų rengimo biuras" Kareivių g. 19-181, Vilnius LT-09133 Įmonės kodas: 302494928 El. p.: andrius@prb.lt Tel. Nr.: +370 617 02800 www.prb.lt	
--	---	--

PAVADINIMAS	Kitų inžinerinių statinių grupės kitos paskirties statinių (pėsčiųjų takų) rekonstravimo ir kitos paskirties statinių (garinimo įrenginio, aikštelių) statybos Parko g., Anykščių m., Anykščių r. sav., projektas	
OBJEKTAS ETAPAS TOMAS KNYGA PROJEKTO NUMERIS STATYBOS RŪŠIS STATINIO KATEGORIJA STATINIO PASKIRTIS LAIDA METAI	Visi statiniai Projektiniai pasiūlymai (PP) 01 01 282 Nauja statyba Nesudėtingieji statiniai Kitos paskirties inžineriniai statiniai (12) 0 2025	
PROJEKTO VADOVAS DIREKTORIUS	Norbertas Jadello Andrius Daukantas	Atest. Nr. A1731
UŽSAKOVAS STATYTOJAS	ANYKŠČIŲ RAJONO SAVIVALDYBĖS ADMINISTRACIJA ANYKŠČIŲ RAJONO SAVIVALDYBĖ	



PARKO ŽALINIMO SCHEMA

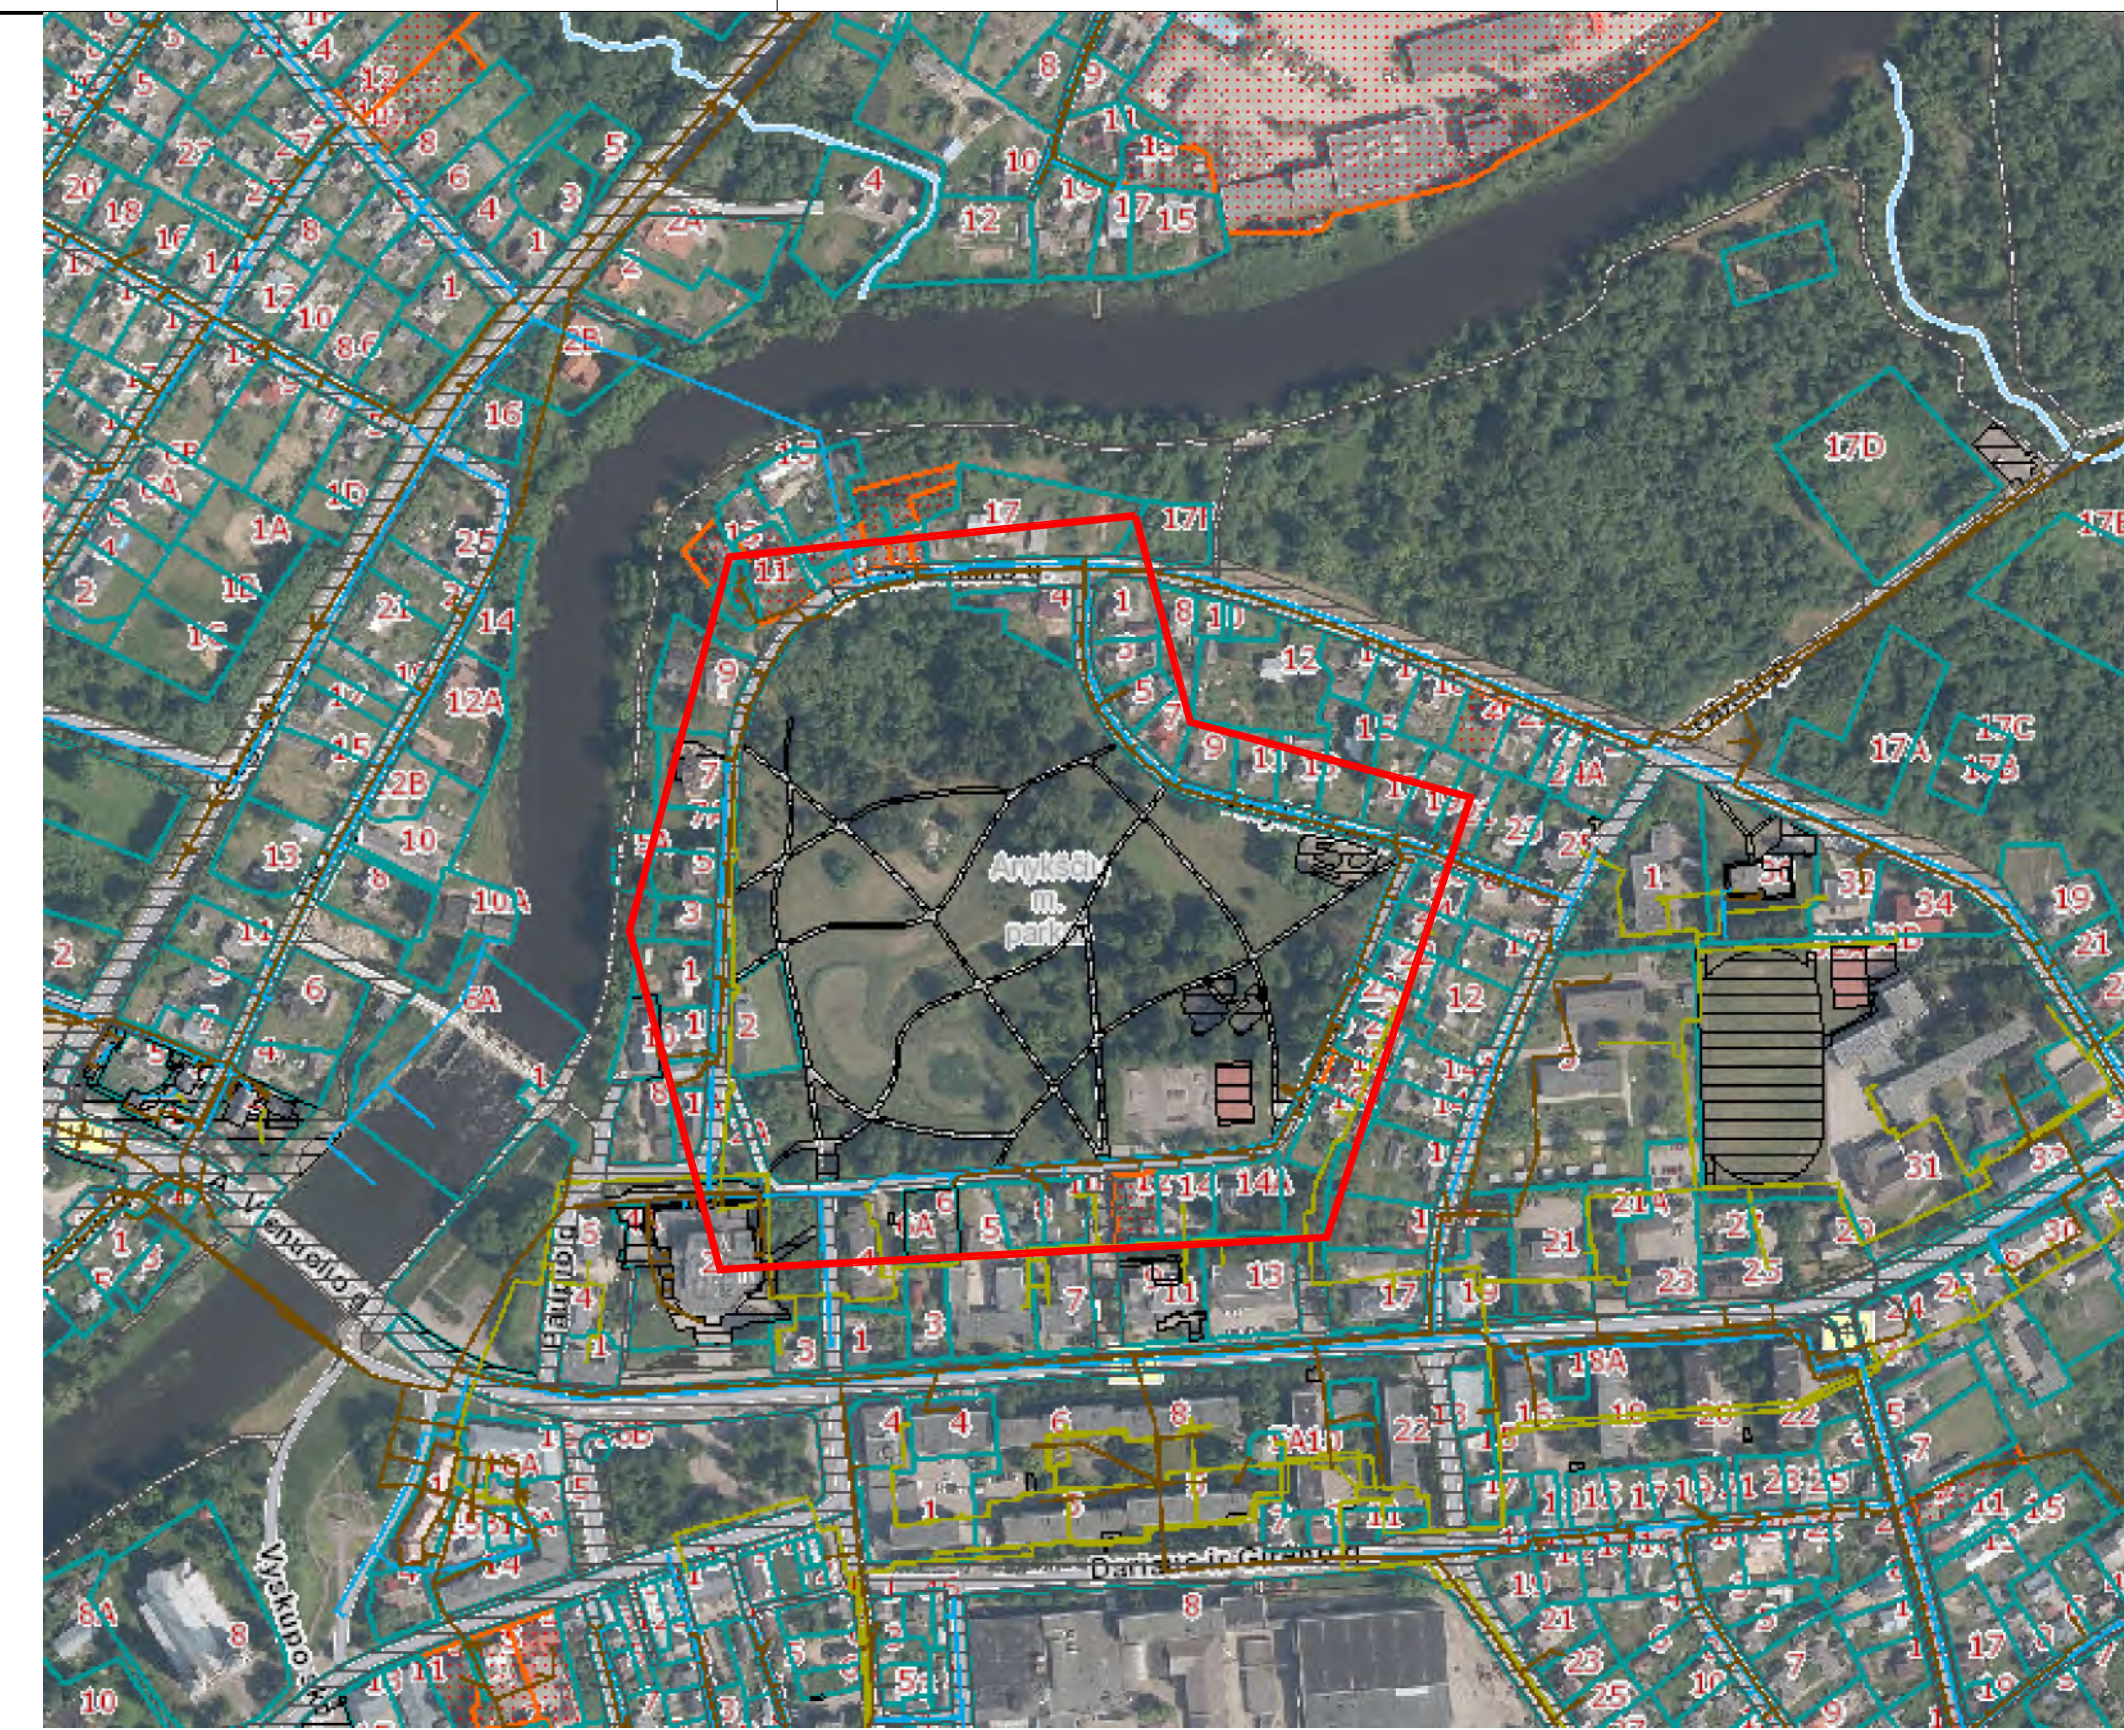

SKLYPO PLANO EKSPLIKACIJA		ŽYMĖJIMAI		12	Proj. vertikalinis ženklinimas	PASTABOS		N.	Pastaba
Nr.	Žymimos objektas	Nr.	Žymuo			Reikšmė	Pastaba		
1	Rekonstruojami lauko telpai	1		Ekstensyviojo priežiūros žydinčios pėvos	kiekis – m²	13	Naujinami parko būstui	20 vnt	Mažmenys pateikiami metais;
2	Projektuojamas mineralinio vandens gamybos įrenginys	2		Kitoms grupės	kiekis 3151 m²	14	Projektuojami parko būstai	31 vnt	Parkavimo vietų poreikis sklypui -
3	Projektuojama esamo priėmimo pėsa	3		Medžių masovos zona	kiekis 7692 m²	15			
4		4		Daugiamačių žolinių augalų gėlyna	kiekis 1379 m²	16			
5		5		Vandens pakrančių apaugalai	kiekis 880 m²	17			
		6		Natūralios šlapvietės zona	kiekis 8944 m²	18			
		7		Automobilių stovėjimo vietos	kiekis 374 m² (20 vnt.)	19			
		8				20			
		9		Performuojamas pėdos	kiekis 2139 m²	21			
		10		Pervarkomi esami takai	kiekis 4466 m²	23			
		11		Naujinami esami takai	kiekis 1065 m²	24			
		12		Naujai montuojami sudei (4420x4450)	10 vnt.	25			
				Nauja farmuojami batono sudei (2020x300)	10 vnt.	26			
				Naujinami esami sudei	13 vnt.	27			

0

2025-01-15

Visumėmės informavimas, sklybo įrešdėjimui dokumentu gauti.

Laida

(Nurodymo data)

Laidos statusas. Keitimio pėdas (jei laikoma)

AT131

PV

Norbertas Jadelio

AT131

PDV

Norbertas Jadelio

--

ARCH

--

LT

Statybos ir (arba) ušvaltos

Kvėl. pėd. dsk. Nr.

PRB

PROJEKTUOTOJAS
RENGIMO BIURAS

Statinio projekto pavadinimas

Kvėlejechnis statinio pėdos irlos paskirties statinio (pėdnų tiku) rekonstravimo ir los paskirties statinio (gamyimo, rengimo, aktyvų) statinio Pėdo g. Anykštų m., Anykštų r. sav. pėdos

Dokumentų pavadinimas

Sklypo planas, M1:200

Dokumentų žymos

282-PP-SP-B1


Laida

0


Lapų

1


ANYKŠČIŲ RAJONO SAVIVALDYBĖ

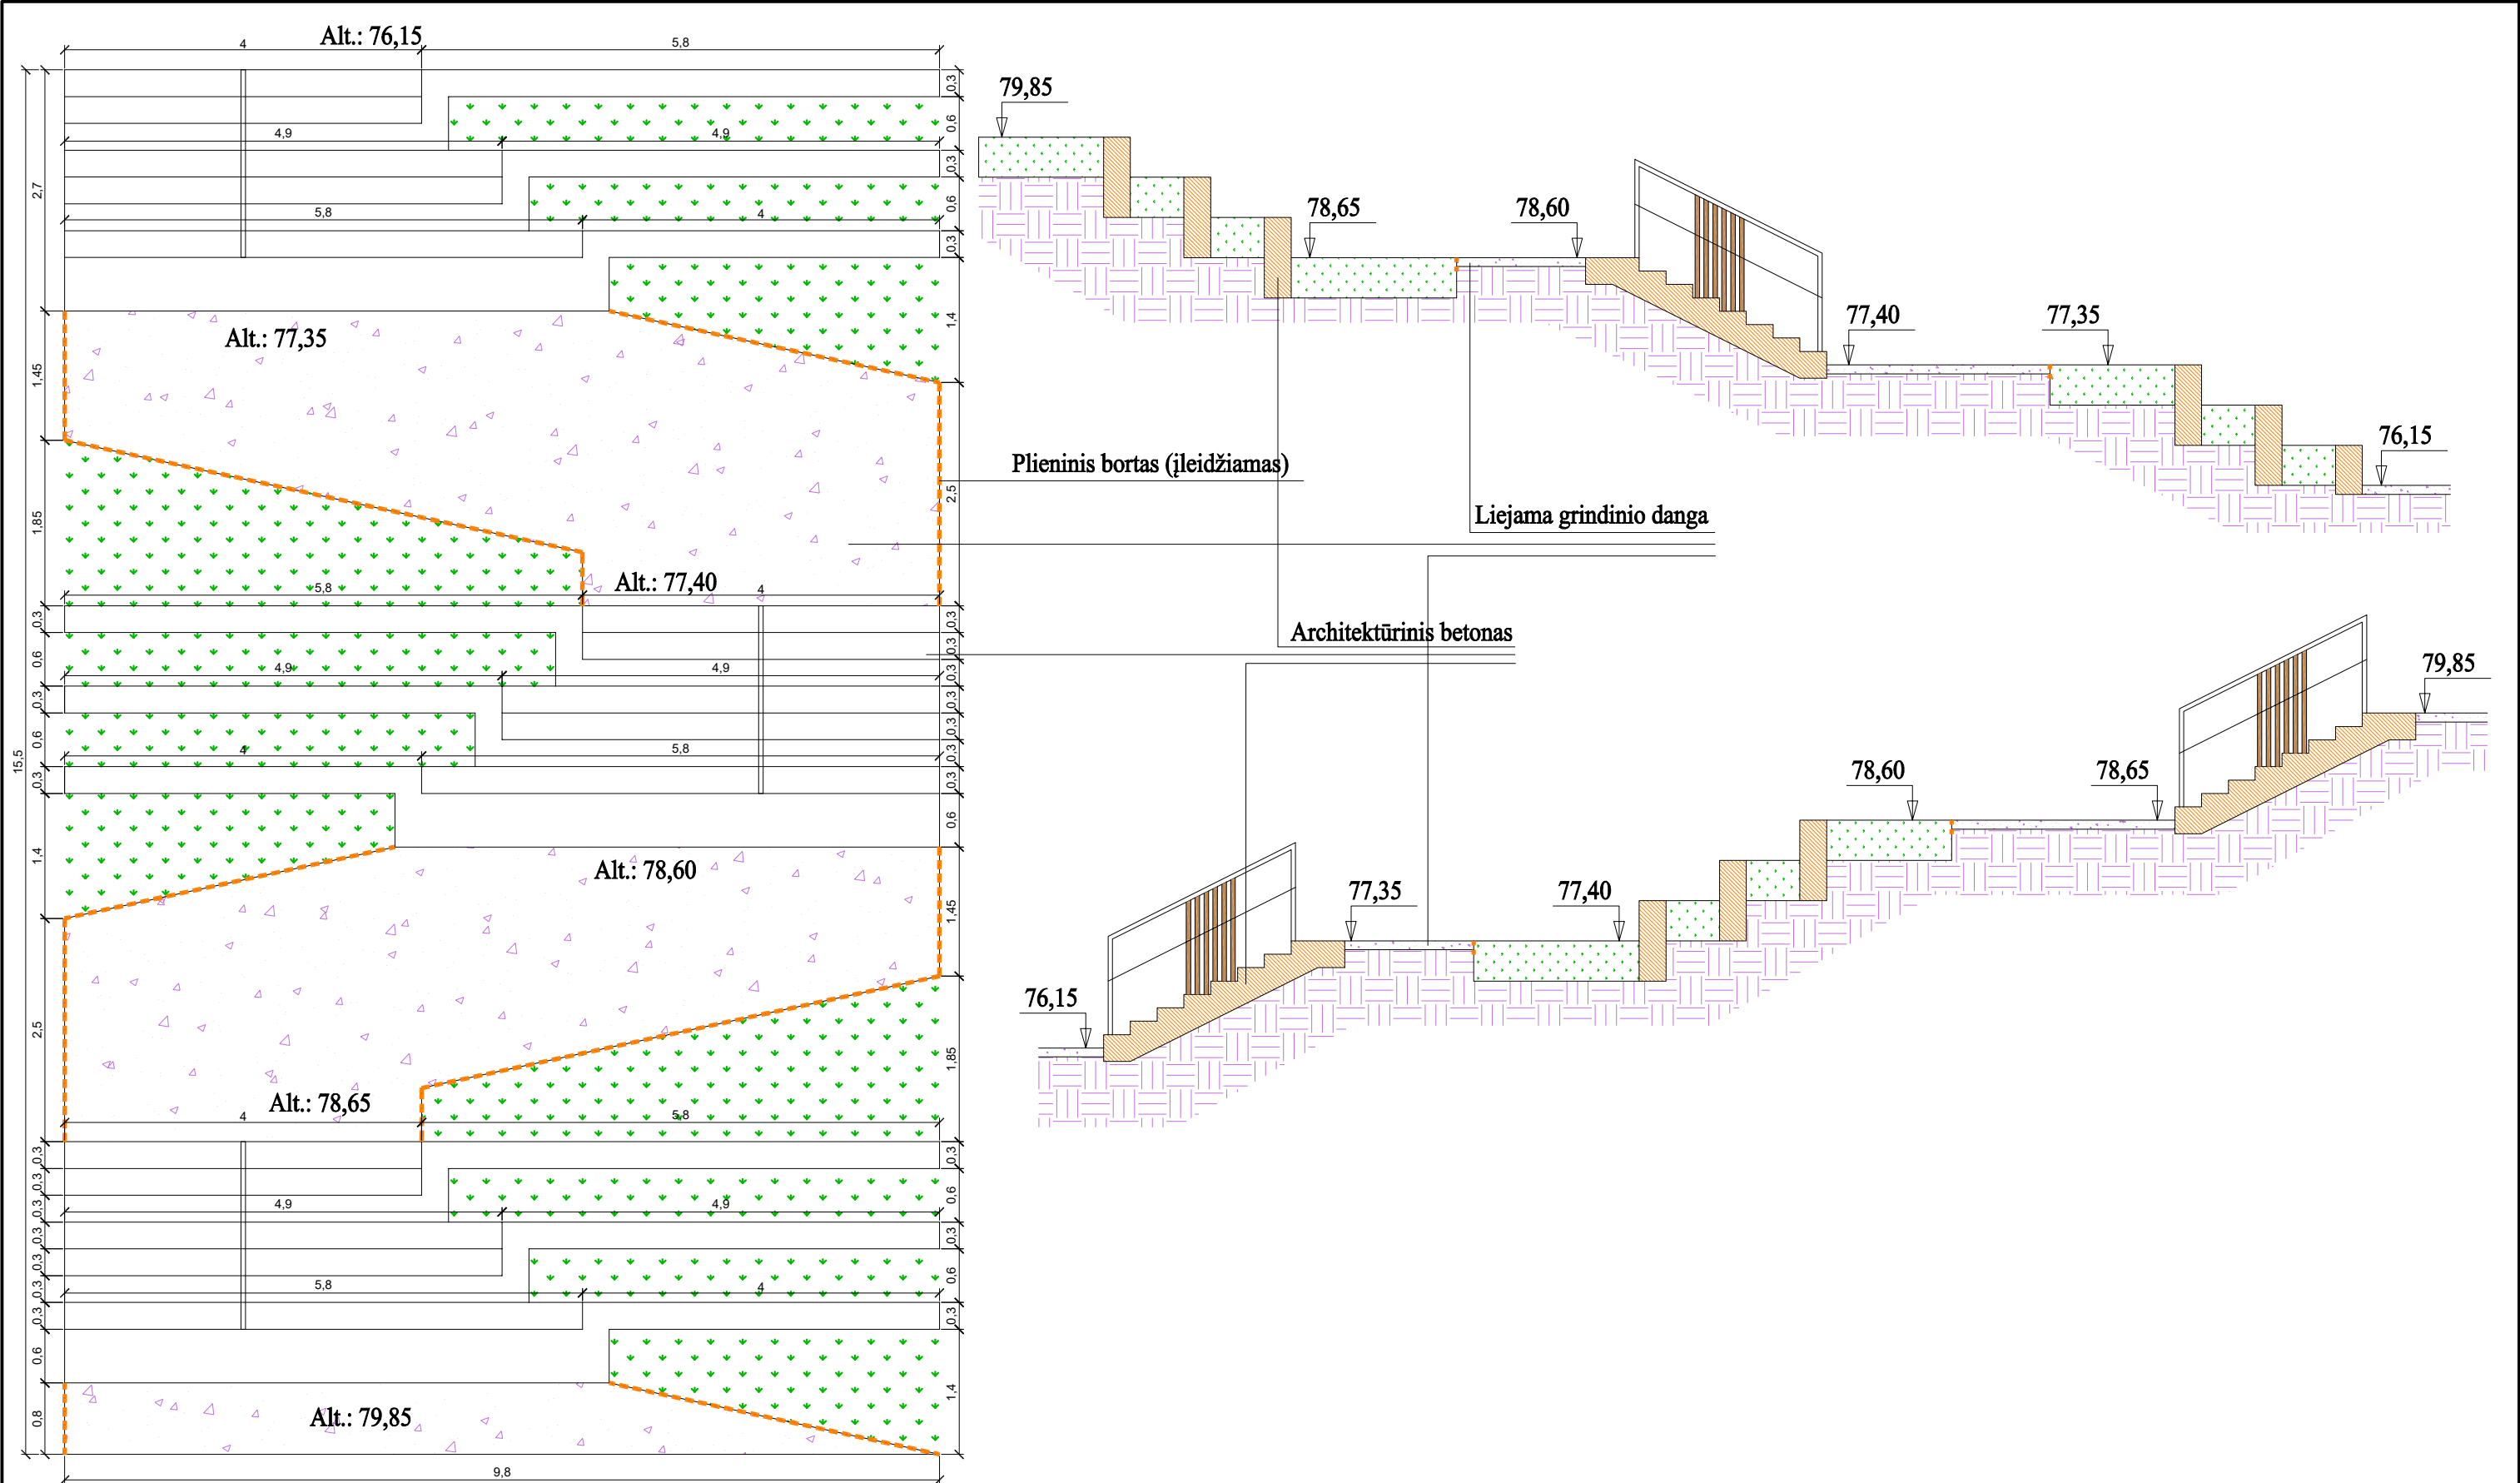

0	2025-01	Visuomenės informavimui, statybą leidžiančiam dokumentui gauti,			
Laida	Išleidimo data	Laidos statusas. Keitimo priežastis (jei taikoma)			
Kval. patv. dok. Nr.	PRB PROJEKTŲ RENGIMO BIURAS			Statinio projekto pavadinimas Kitų inžinerinių statinių grupės kitos paskirties statinių (pėsčiųjų takų) rekonstravimo ir kitos paskirties statinių (garinimo įrenginio, aikštelių) statybos Parko g., Anykščių m., Anykščių r. sav., projektas	
A1731	PV	Norbertas Jadello		Dokumento pavadinimas	Laida
A1731	PDV	Norbertas Jadello		Parko laiptai, M1:50	0
--	ARCH	--			
LT	Statytojas ir (arba) užsakovas			Dokumento žymuo	Lapas
	ANYKŠČIŲ RAJONO SAVIVALDYBĖ			282-PP-SP-B.06	Lapų
				1	1

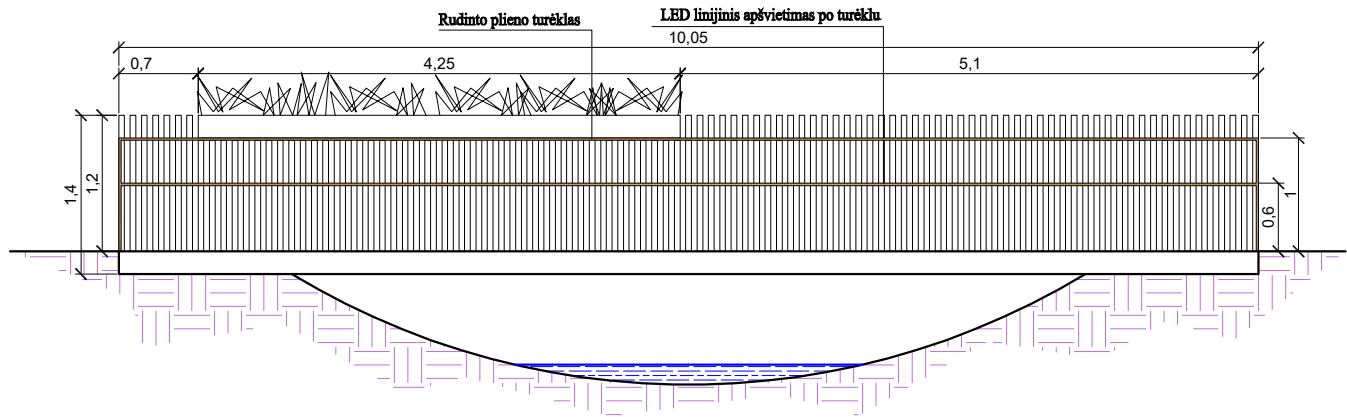


T1-1 abs. alt. 75,15
T1-2 abs. alt. 74,40
T1-3 abs. alt. 72,55

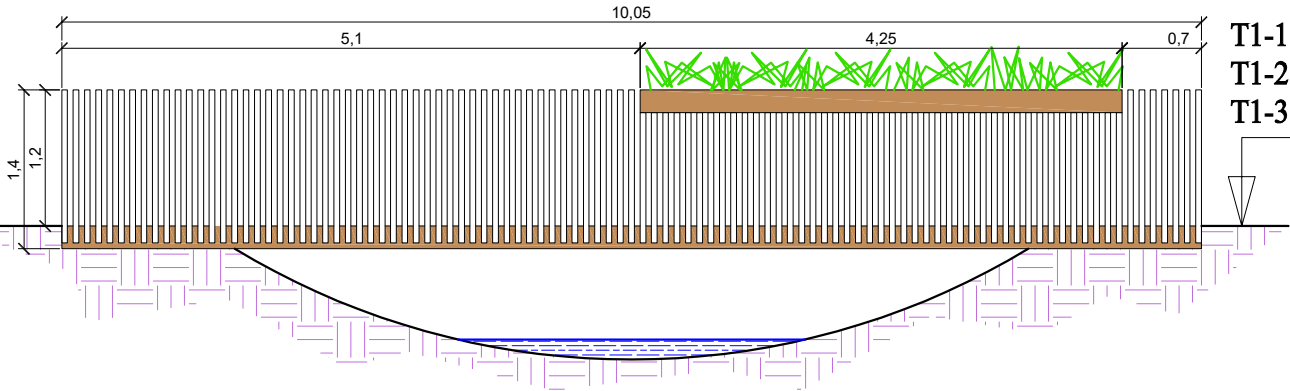

T1-1 abs. alt. 75,15
T1-2 abs. alt. 74,15
T1-3 abs. alt. 72,80


T1

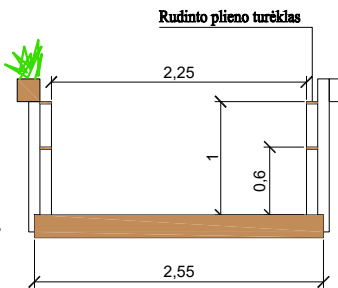

Rudinto plieno pakabinamas vazonas


Termo-medienos tašelis

T2-1 abs. alt. 74,55
T2-2 abs. alt. 75,15

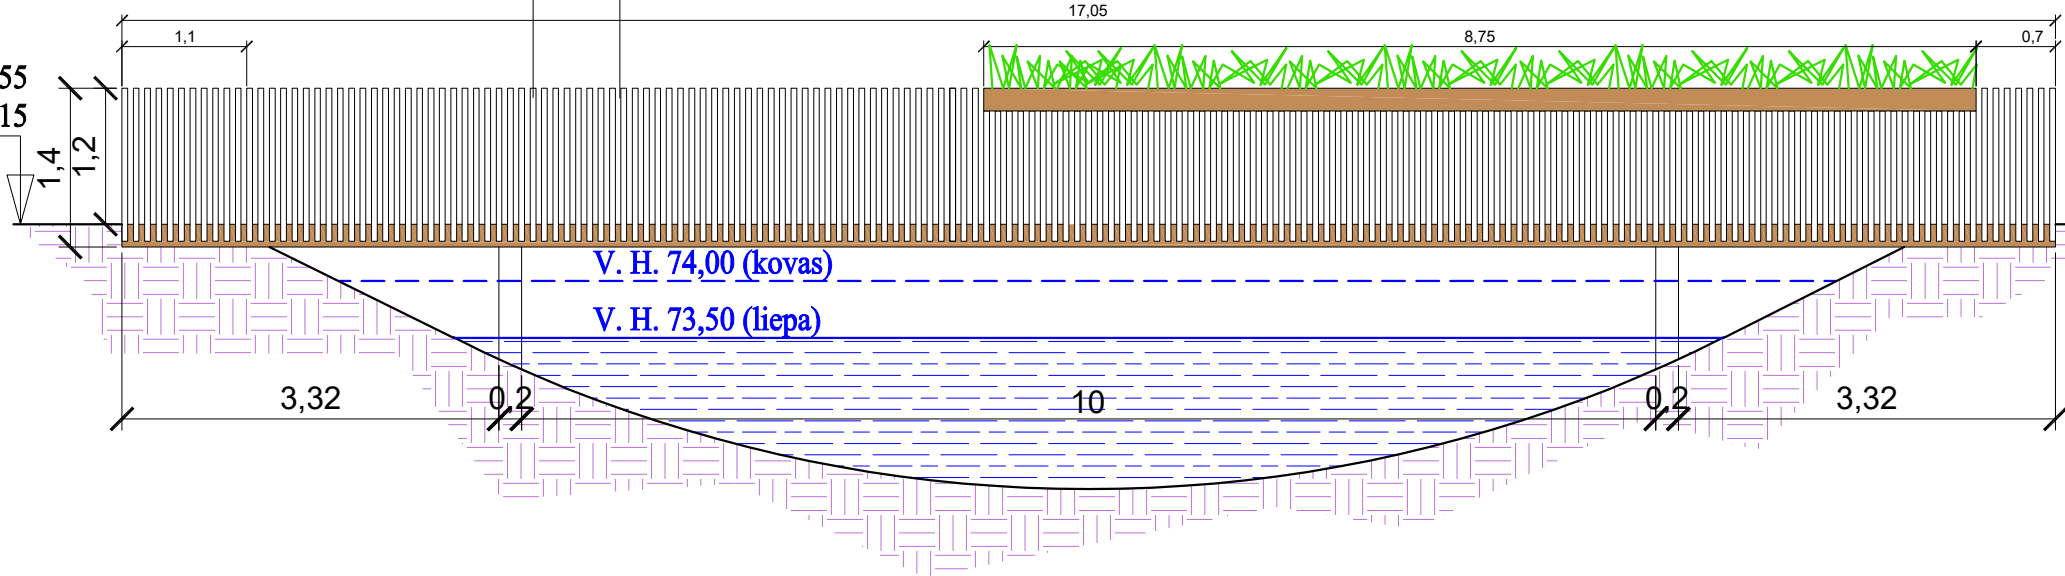

T2-1 abs. alt. 74,55
T2-2 abs. alt. 75,00


T2

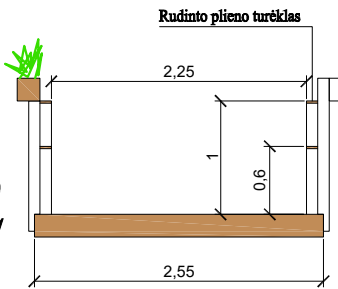


0	2025-01	Visuomenės informavimui, statybą leidžiančiam dokumentui gauti,
Laida	Išleidimo data	Laidos statusas. Keitimo priežastis (jei taikoma)

Kval. patv. dok. Nr.	PRB PROJEKTŲ RENGIMO BIURAS			Statinio projekto pavadinimas Kitų inžinerinių statinių grupės kitos paskirties statinių (pėsčiųjų takų) rekonstravimo ir kitos paskirties statinių (garinimo įrenginio, aikštelių) statybos Parko g., Anykščių m., Anykščių r. sav., projektas		
A1731	PV	Norbertas Jadello		Dokumento pavadinimas Parko pėsčiųjų tiltas, M1:15	Laida 0	
A1731	PDV	Norbertas Jadello				
--	ARCH	--				
LT	Statytojas ir (arba) užsakovas ANYKŠČIŲ RAJONO SAVIVALDYBĖ			Dokumento žymuo 282-PP-SP-B.07	Lapas 1	Lapų 1

S1

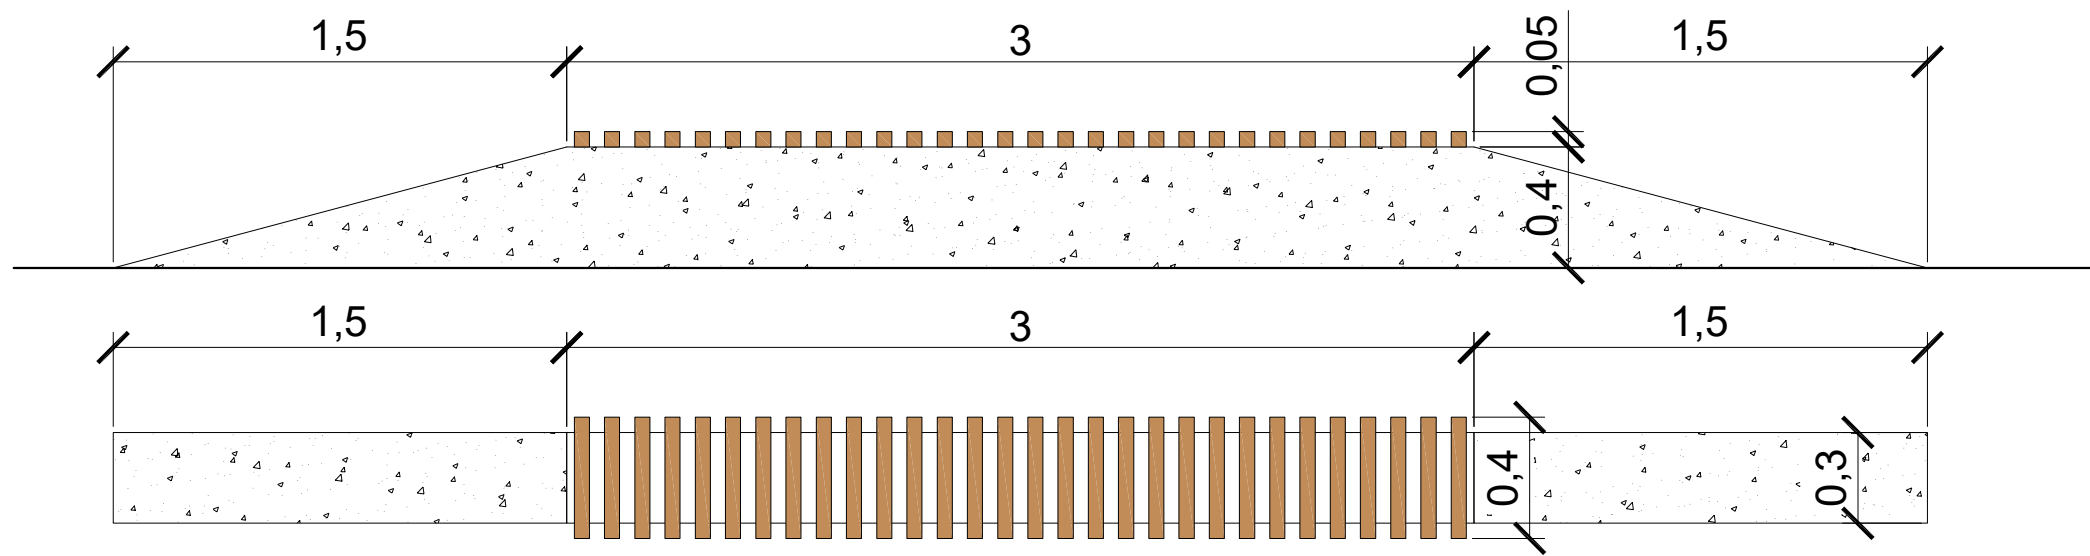

S2

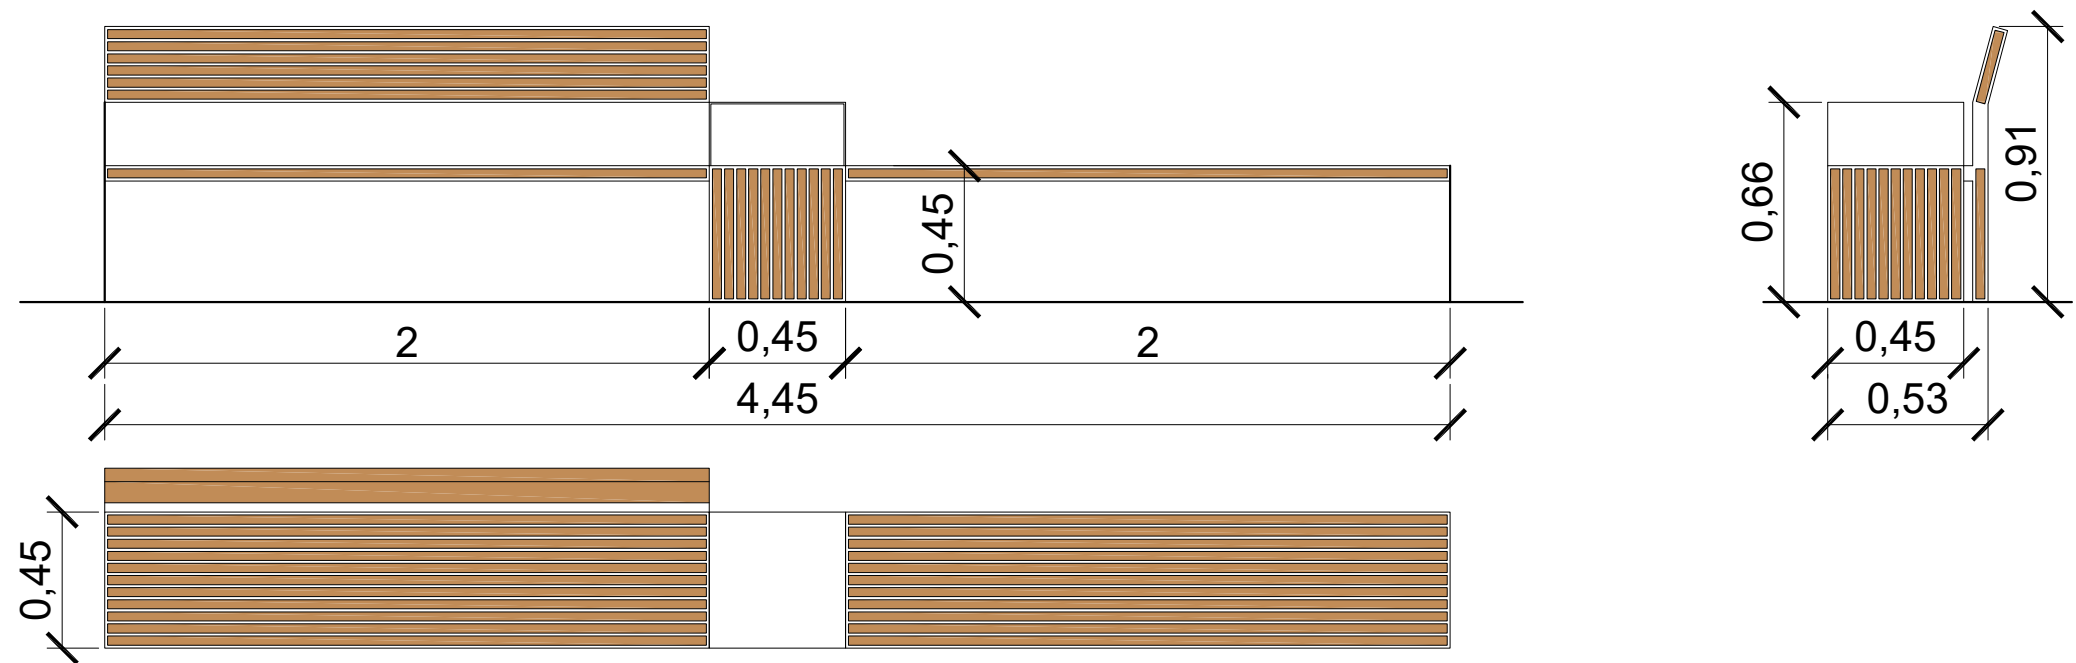

0	2025-01	Visuomenės informavimui, statybą leidžiančiam dokumentui gauti,			
Laida	Išleidimo data	Laidos statusas. Keitimo priežastis (jei taikoma)			
Kval. patv. dok. Nr.	PRB PROJEKTŲ RENGIMO BIURAS			Statinio projekto pavadinimas Kitų inžinerinių statinių grupės kitos paskirties statinių (pėsčiųjų takų) rekonstravimo ir kitos paskirties statinių (garinimo įrenginio, aikštelių) statybos Parko g., Anykščių m., Anykščių r. sav., projektas	
	A1731	PV	Norbertas Jadello	Dokumento pavadinimas	
	A1731	PDV	Norbertas Jadello	Laida	
	--	ARCH	--	Parko suolas, M1:40	
LT	Statytojas ir (arba) užsakovas			Dokumento žymuo	Lapas
	ANYKŠČIŲ RAJONO SAVIVALDYBĖ			282-PP-SP-B.08	Lapų
				1	1



0	2025-01	Visuomenės informavimui, statybą leidžiančiam dokumentui gauti,				
Laida	Išleidimo data	Laidos statusas. Keitimo priežastis (jei taikoma)				
Kval. patv. dok. Nr.	PRB PROJEKTŲ RENGIMO BIURAS			Statinio projekto pavadinimas Kitų inžinerinių statinių grupės kitos paskirties statinių (pėsčiųjų takų) rekonstravimo ir kitos paskirties statinių (garinimo įrenginio, aikštelių) statybos Parko g., Anykščių m., Anykščių r. sav., projektas		
A1731	PV	Norbertas Jadello		Dokumento pavadinimas Parko šviestuvai, M1:15	Laida	
A1731	PDV	Norbertas Jadello			0	
--	ARCH	--				
LT	Statytojas ir (arba) užsakovas ANYKŠČIŲ RAJONO SAVIVALDYBĖ			Dokumento žymuo 282-PP-SP-B.09	Lapas 45	Lapų 56



0	2025-01	Visuomenės informavimui, statybą leidžiančiam dokumentui gauti,			
Laida	Išleidimo data	Laidos statusas. Keitimo priežastis (jei taikoma)			
Kval. patv. dok. Nr.	PRB PROJEKTŲ RENGIMO BIURAS			Statinio projekto pavadinimas Kitų inžinerinių statinių grupės kitos paskirties statinių (pėsčiųjų takų) rekonstravimo ir kitos paskirties statinių (garinimo įrenginio, aikštelių) statybos Parko g., Anykščių m., Anykščių r. sav., projektas	
A1731	PV	Norbertas Jadello		Dokumento pavadinimas Vizualizacijos. Laiptai	Laida
A1731	PDV	Norbertas Jadello			0
--	ARCH	--			
LT	Statytojas ir (arba) užsakovas ANYKŠČIŲ RAJONO SAVIVALDYBĖ			Dokumento žymuo 282-PP-SP-B.10	Lapas 1
					Lapų 1



0	2025-01	Visuomenės informavimui, statybą leidžiančiam dokumentui gauti,				
Laida	Išleidimo data	Laidos statusas. Keitimo priežastis (jei taikoma)				
Kval. patv. dok. Nr.	PRB PROJEKTŲ RENGIMO BIURAS			Statinio projekto pavadinimas Kitų inžinerinių statinių grupės kitos paskirties statinių (pėsčiųjų takų) rekonstravimo ir kitos paskirties statinių (garinimo įrenginio, aikštelių) statybos Parko g., Anykščių m., Anykščių r. sav., projektas		
A1731	PV	Norbertas Jadello		Dokumento pavadinimas Vizualizacijos. Tiltas	Laida	
A1731	PDV	Norbertas Jadello			0	
--	ARCH	--				
LT	Statytojas ir (arba) užsakovas ANYKŠČIŲ RAJONO SAVIVALDYBĖ			Dokumento žymuo 282-PP-SP-B.11	Lapas	Lapų
					1	1



0	2025-01	Visuomenės informavimui, statybą leidžiančiam dokumentui gauti,			
Laida	Išleidimo data	Laidos statusas. Keitimo priežastis (jei taikoma)			
Kval. patv. dok. Nr.	PRB PROJEKTŲ RENGIMO BIURAS			Statinio projekto pavadinimas Kitų inžinerinių statinių grupės kitos paskirties statinių (pėsčiųjų takų) rekonstravimo ir kitos paskirties statinių (garinimo įrenginio, aikštelių) statybos Parko g., Anykščių m., Anykščių r. sav., projektas	
A1731	PV	Norbertas Jadello		Dokumento pavadinimas Vizualizacijos. Garinimo įrenginys	Laida
A1731	PDV	Norbertas Jadello			0
--	ARCH	--			
LT	Statytojas ir (arba) užsakovas ANYKŠČIŲ RAJONO SAVIVALDYBĖ			Dokumento žymuo 282-PP-SP-B.12	Lapas 1
					Lapų 3





0	2025-01	Visuomenės informavimui, statybą leidžiančiam dokumentui gauti,
Laida	Išleidimo data	Laidos statusas. Keitimo priežastis (jei taikoma)

Kval. patv. dok. Nr.	PRB PROJEKTŲ RENGIMO BIURAS			Statinio projekto pavadinimas Kitų inžinerinių statinių grupės kitos paskirties statinių (pėsčiųjų takų) rekonstravimo ir kitos paskirties statinių (garinimo įrenginio, aikštelių) statybos Parko g., Anykščių m., Anykščių r. sav., projektas			
A1731	PV	Norbertas Jadello		Dokumento pavadinimas Vizualizacijos. Garinimo įrenginys		Laida	
A1731	PDV	Norbertas Jadello				0	
--	ARCH	--					
LT	Statytojas ir (arba) užsakovas ANYKŠČIŲ RAJONO SAVIVALDYBĖ			Dokumento žymuo 282-PP-SP-B.12		Lapas	Lapų
						2	3




0	2025-01	Visuomenės informavimui, statybą leidžiančiam dokumentui gauti,
Laida	Išleidimo data	Laidos statusas. Keitimo priežastis (jei taikoma)

Kval. patv. dok. Nr.	PRB PROJEKTŲ RENGIMO BIURAS			Statinio projekto pavadinimas Kitų inžinerinių statinių grupės kitos paskirties statinių (pėsčiųjų takų) rekonstravimo ir kitos paskirties statinių (garinimo įrenginio, aikštelių) statybos Parko g., Anykščių m., Anykščių r. sav., projektas		
A1731	PV	Norbertas Jadello		Dokumento pavadinimas Vizualizacijos. Garinimo įrenginys	Laida	0
A1731	PDV	Norbertas Jadello				
--	ARCH	--				
LT	Statytojas ir (arba) užsakovas ANYKŠČIŲ RAJONO SAVIVALDYBĖ			Dokumento žymuo 282-PP-SP-B.12	Lapas 3	Lapų 3

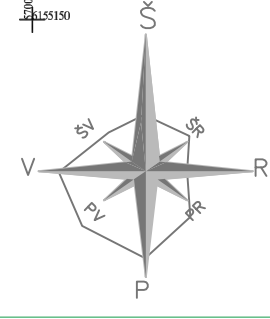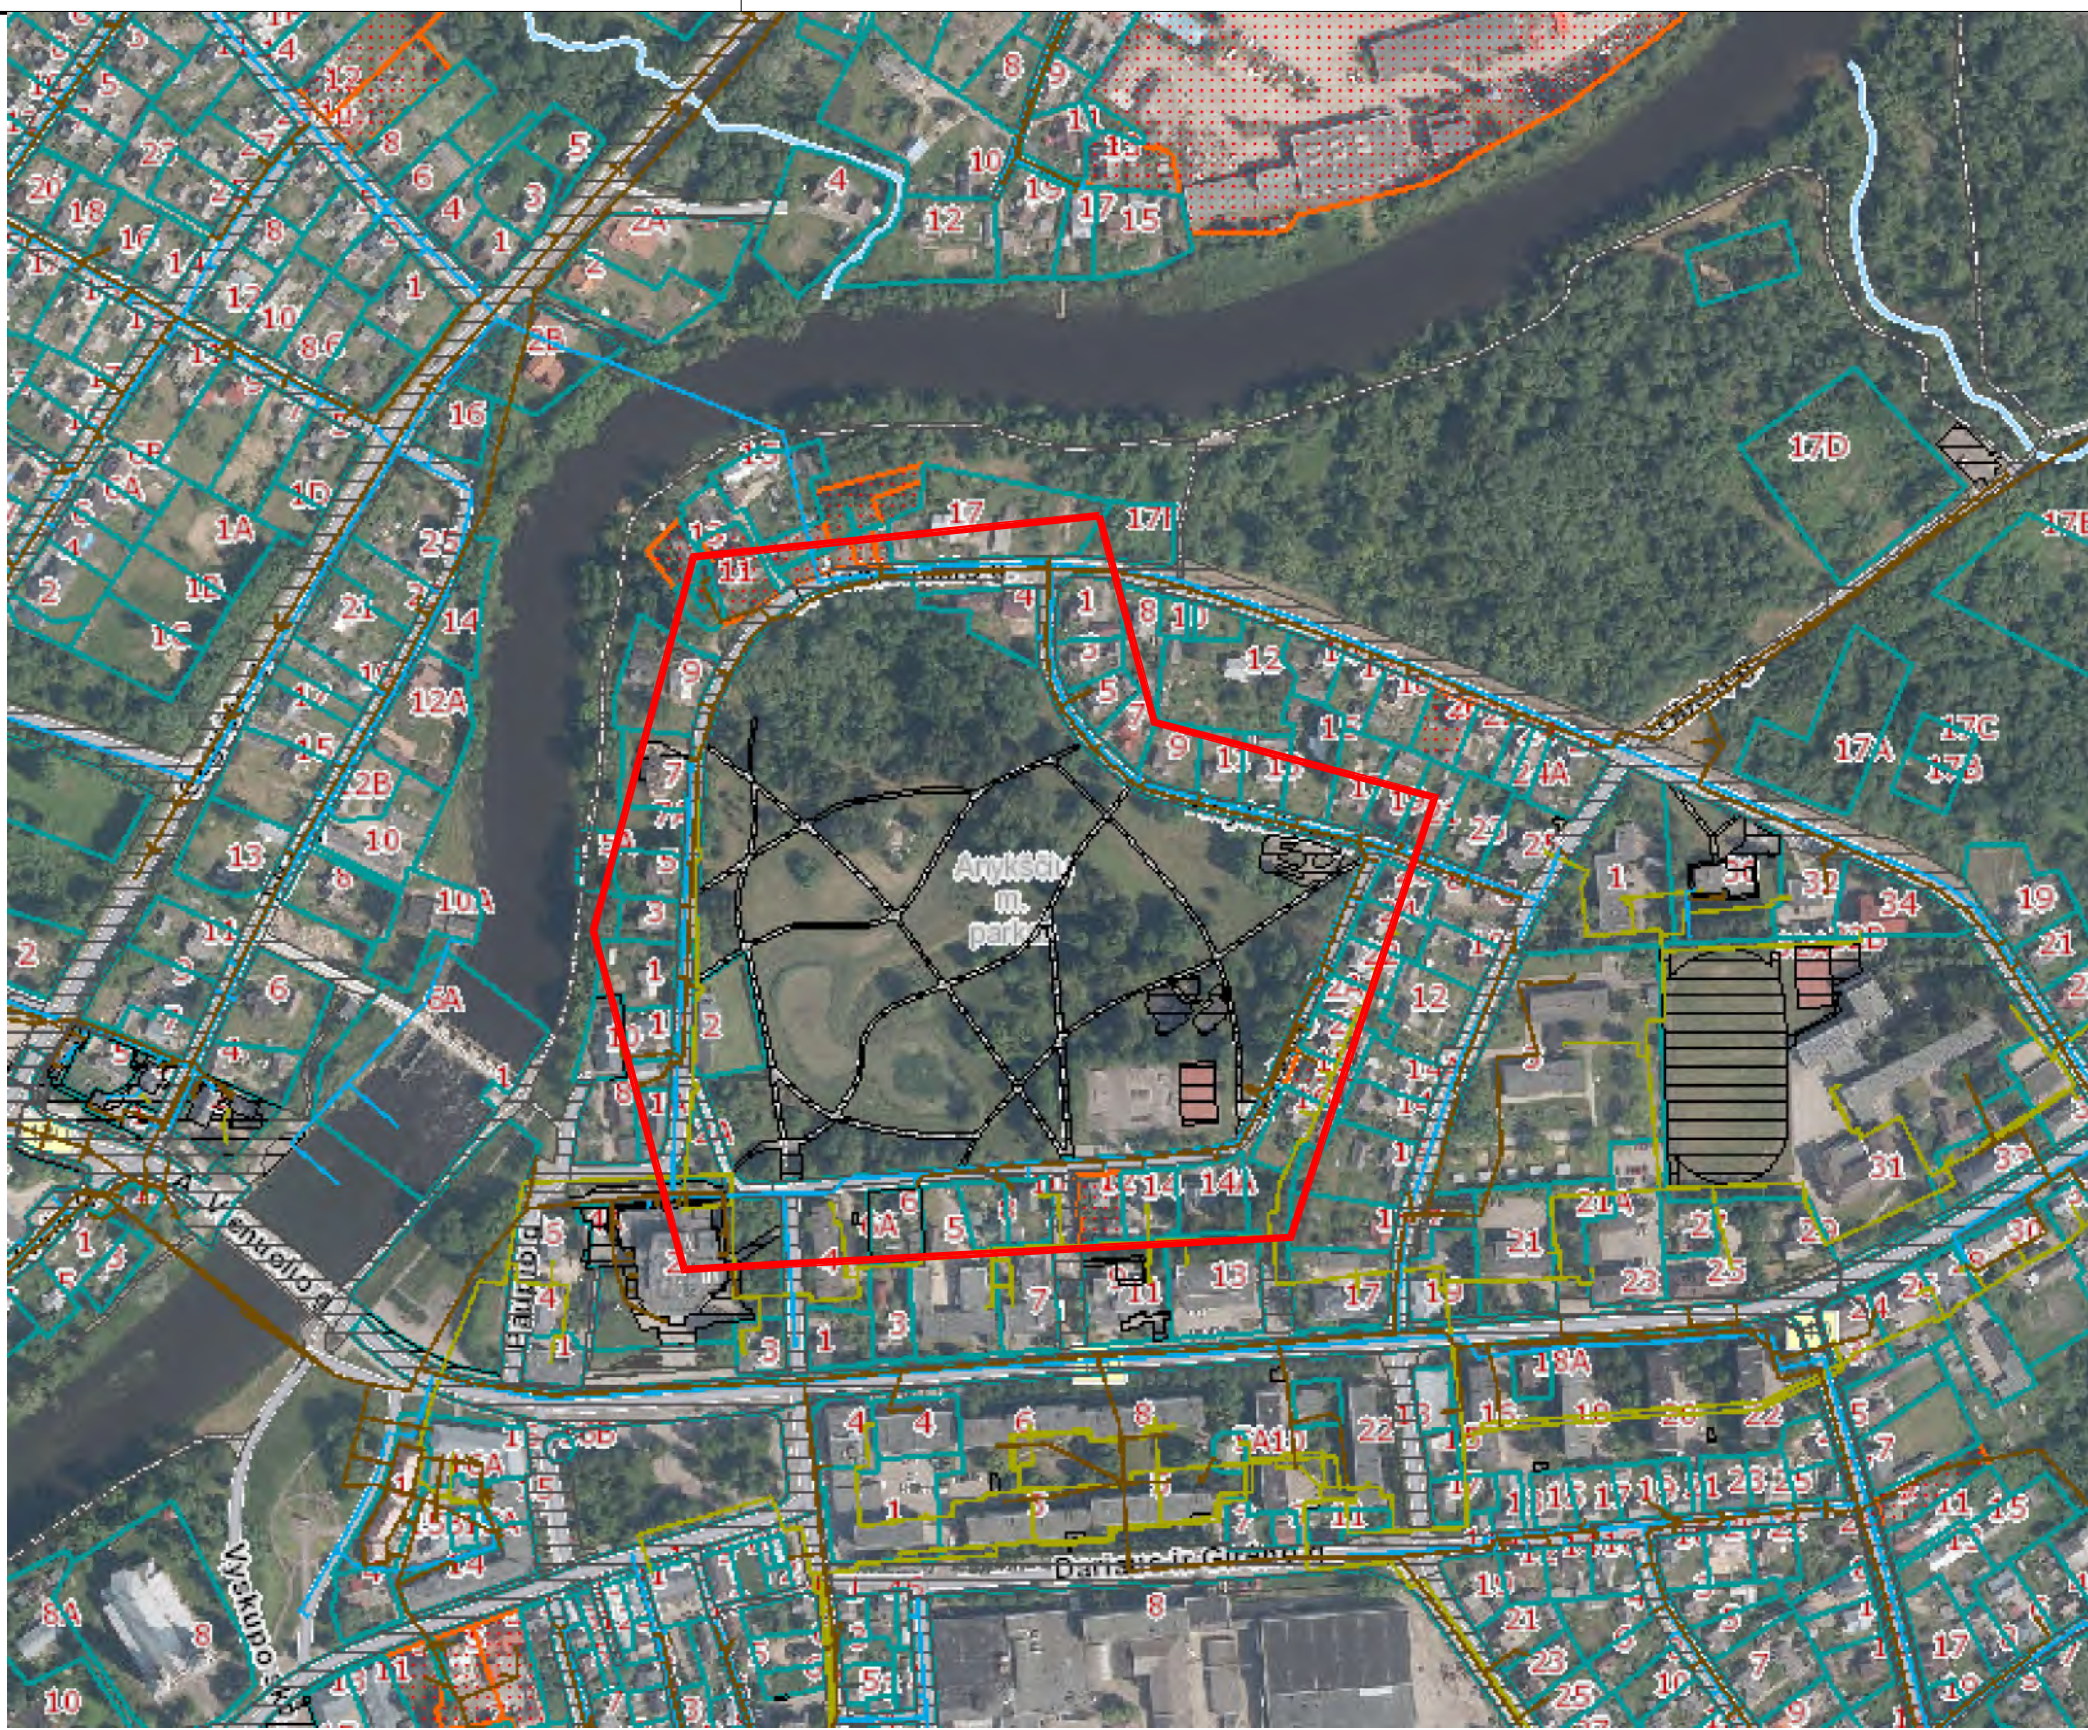

	0	2025-01	Visuomenės informavimu, statybų leidžiančiam dokumentui gauti.					
Laida			Laidos statusas. Keitimo priežastis (jei taikoma)					
			Priešmeta					
Konf. kod. Nr.			PROJEKTU LEIDIMO BŪRAS	Statybos projekto pavadinimas Kito patikrinimo informacija (priešdujų talpų) rekonstravimo ir kito patikrinimo informacija statybos (garnizono įrengimo, aktyviųjų naugų statybos Pento g. Anykščių m. sen. projektas)				
A17131	PV	Norbertas Jadelio	Dokumentų pavadinimas					
A17131	PDV	Norbertas Jadelio	Dokumentų pavadinimas					
A17131	ARCH	–	Šlyso planas, M1:200					Laida
			Dokumentų žymėjimas					
LT		Statybos ir (arba) užsakovas	Dokumentų žymėjimas				Lapais	Lapais
		ANŠKŠČIŲ RAJONO SAVIVALDYBĖS	111,11,12,13,2584,2					

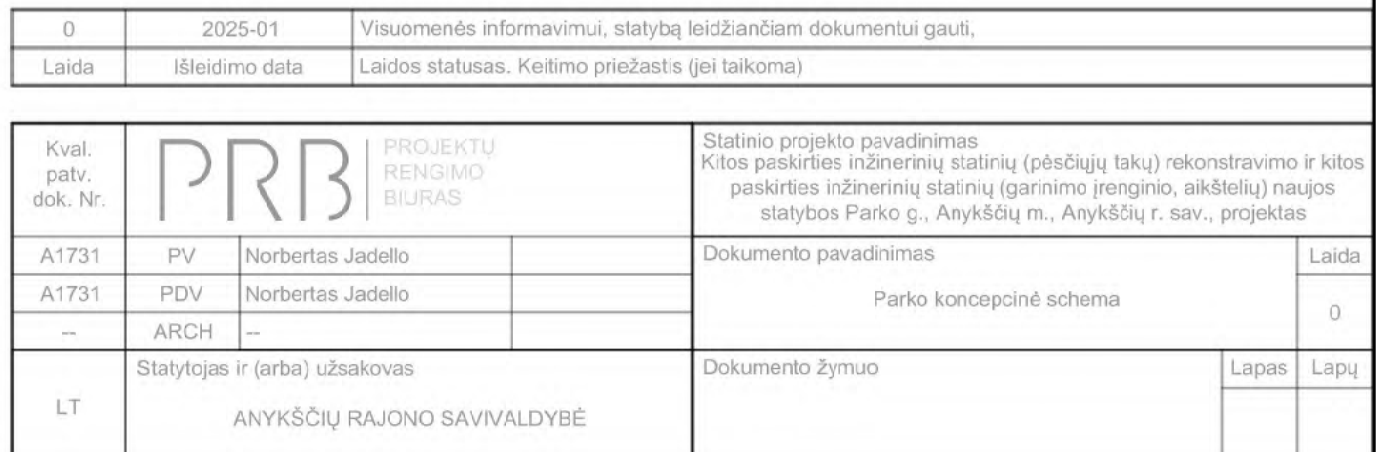



0	2025-01	Visuomenės informavimui, statybą leidžiančiam dokumentui gauti,
Laida	Išleidimo data	Laidos statusas. Keitimo priežastis (jei taikoma)

Kval. patv. dok. Nr.	PRB PROJEKTŲ RENGIMO BIURAS			Statinio projekto pavadinimas Kitos paskirties inžinerinių statinių (pėsčiųjų takų) rekonstravimo ir kitos paskirties inžinerinių statinių (garinimo įrenginio, aikštelių) naujos statybos Parko g., Anykščių m., Anykščių r. sav., projektas			
A1731	PV	Norbertas Jadello		Dokumento pavadinimas Vizualizacijos. Garinimo įrenginys		Laida	
A1731	PDV	Norbertas Jadello				0	
--	ARCH	--					
LT	Statytojas ir (arba) užsakovas ANYKŠČIŲ RAJONO SAVIVALDYBĖS			Dokumento žymuo 282-01-TP-SA-B-01		Lapas 45	Lapų 56



