





0. situacijos schema 1:5000

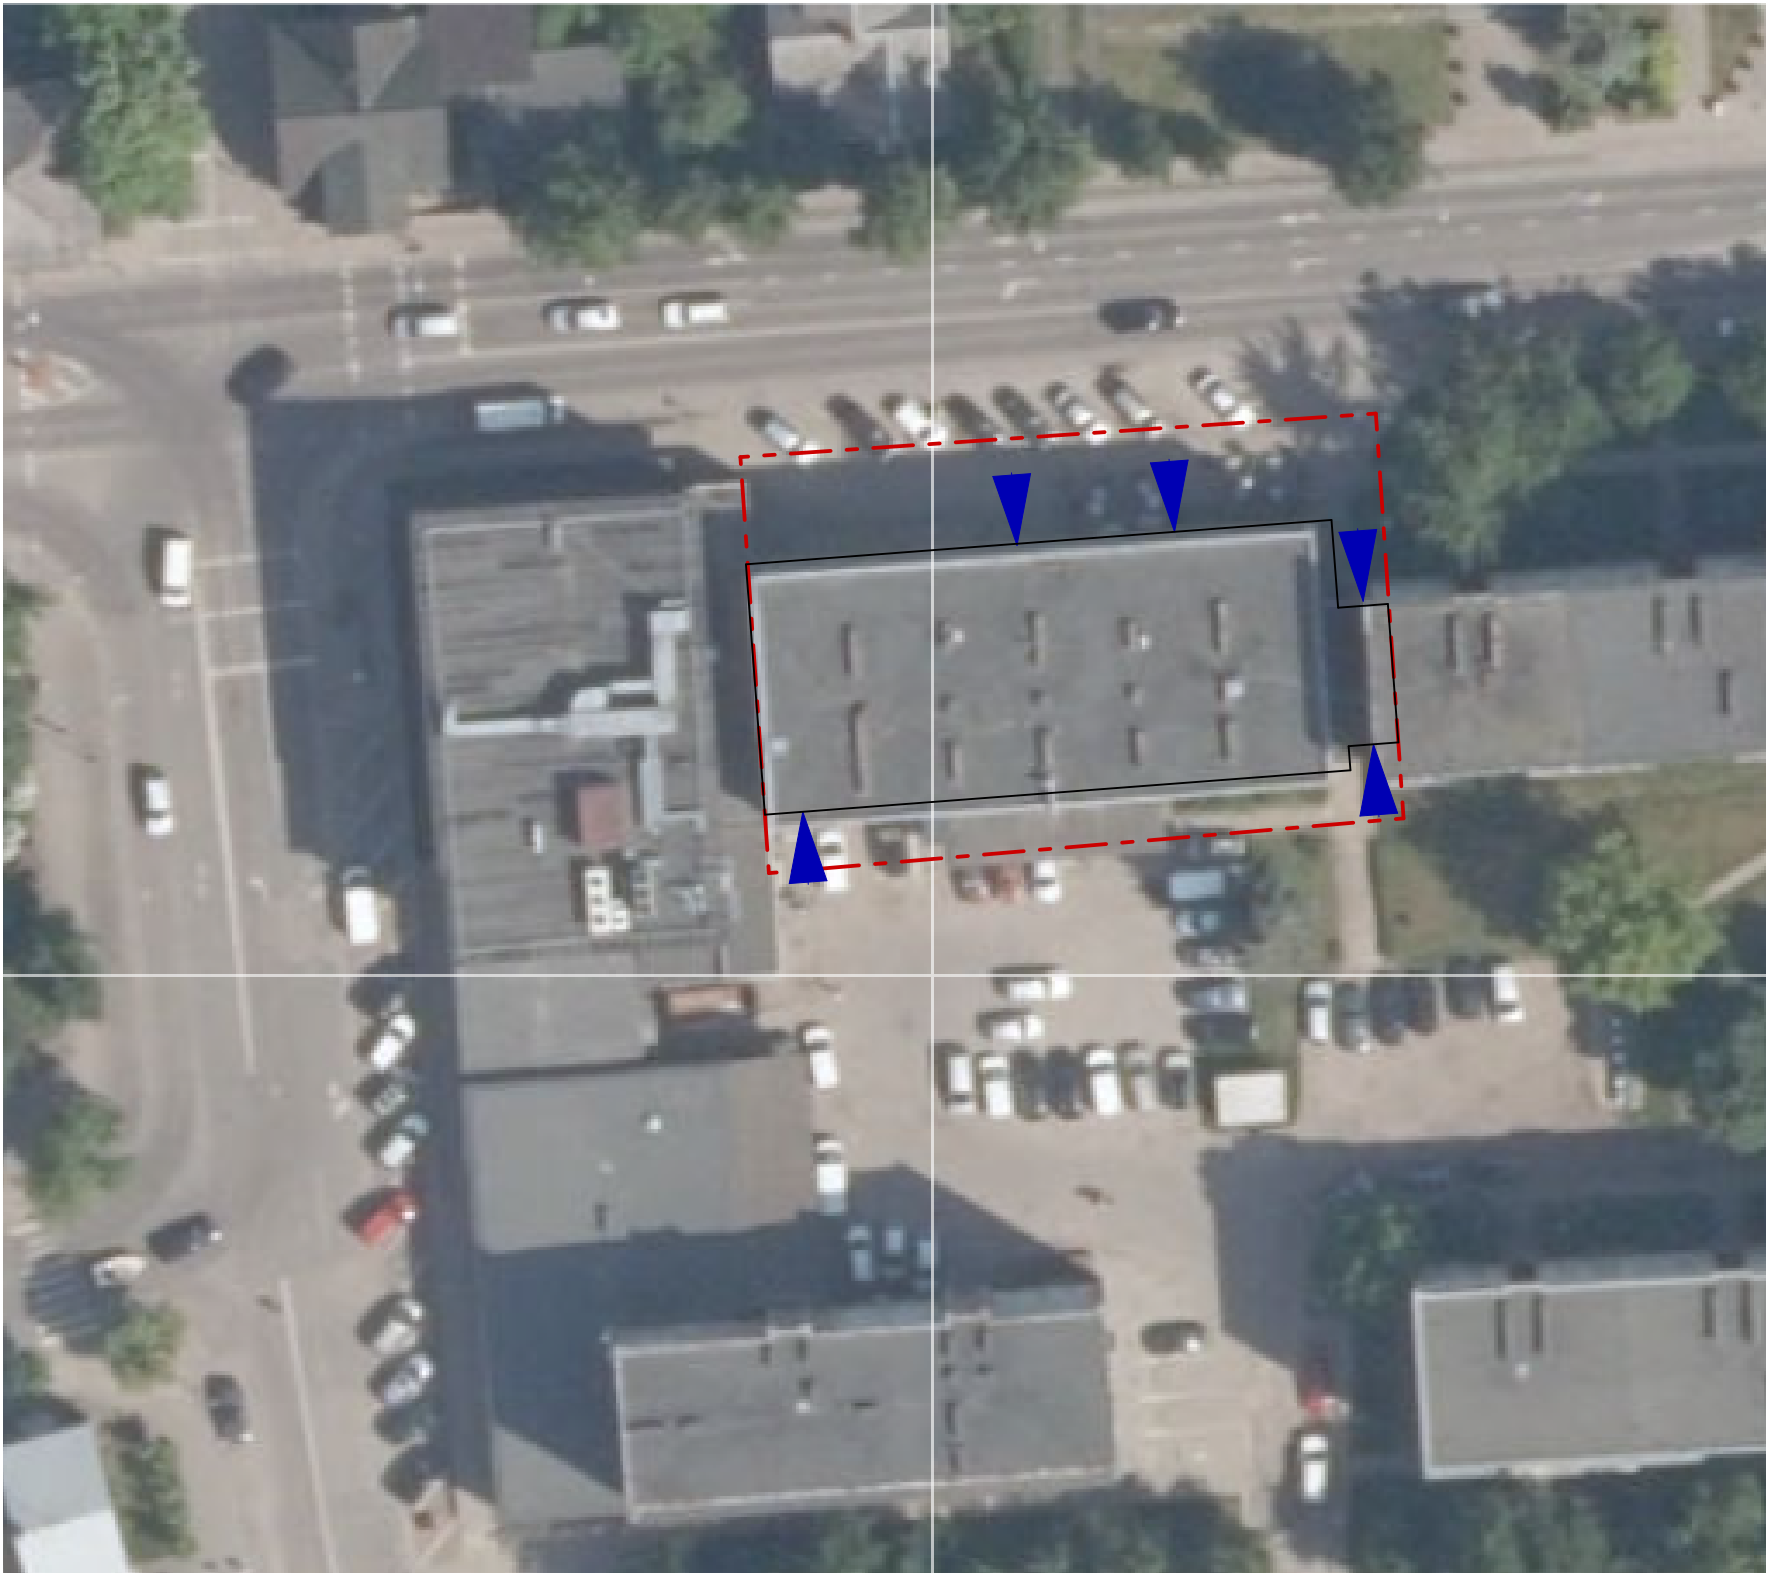

Sutartiniai pažymėjimai	
	Esamas administracinės paskirties pastatas unikalus daikto Nr. 3498-3000-1010
	Sklypo kad. Nr. 3403/0013:86 ribos
	Įėjimai į pastatą

Atestato Nr.	Architekto V. Daunoro projektavimo firma				Dalies administracinės paskirties patalpų paskirties keitimo į gyvenamąją paskirtį J. Biliūno g. 4, Anykščių m. projektiniai pasiūlymai		
					projektiniai pasiūlymai		Laida
A885	PV	V. Daunoras		2023 11	sklypo planas, situacijos schema		
	arch.	V. Daunoras		2023 11			
PP	Užsakovas: Anykščių r. vartotojų kooperatyvas				2311-1-1-PP	Lapas	Lapų
						7	4

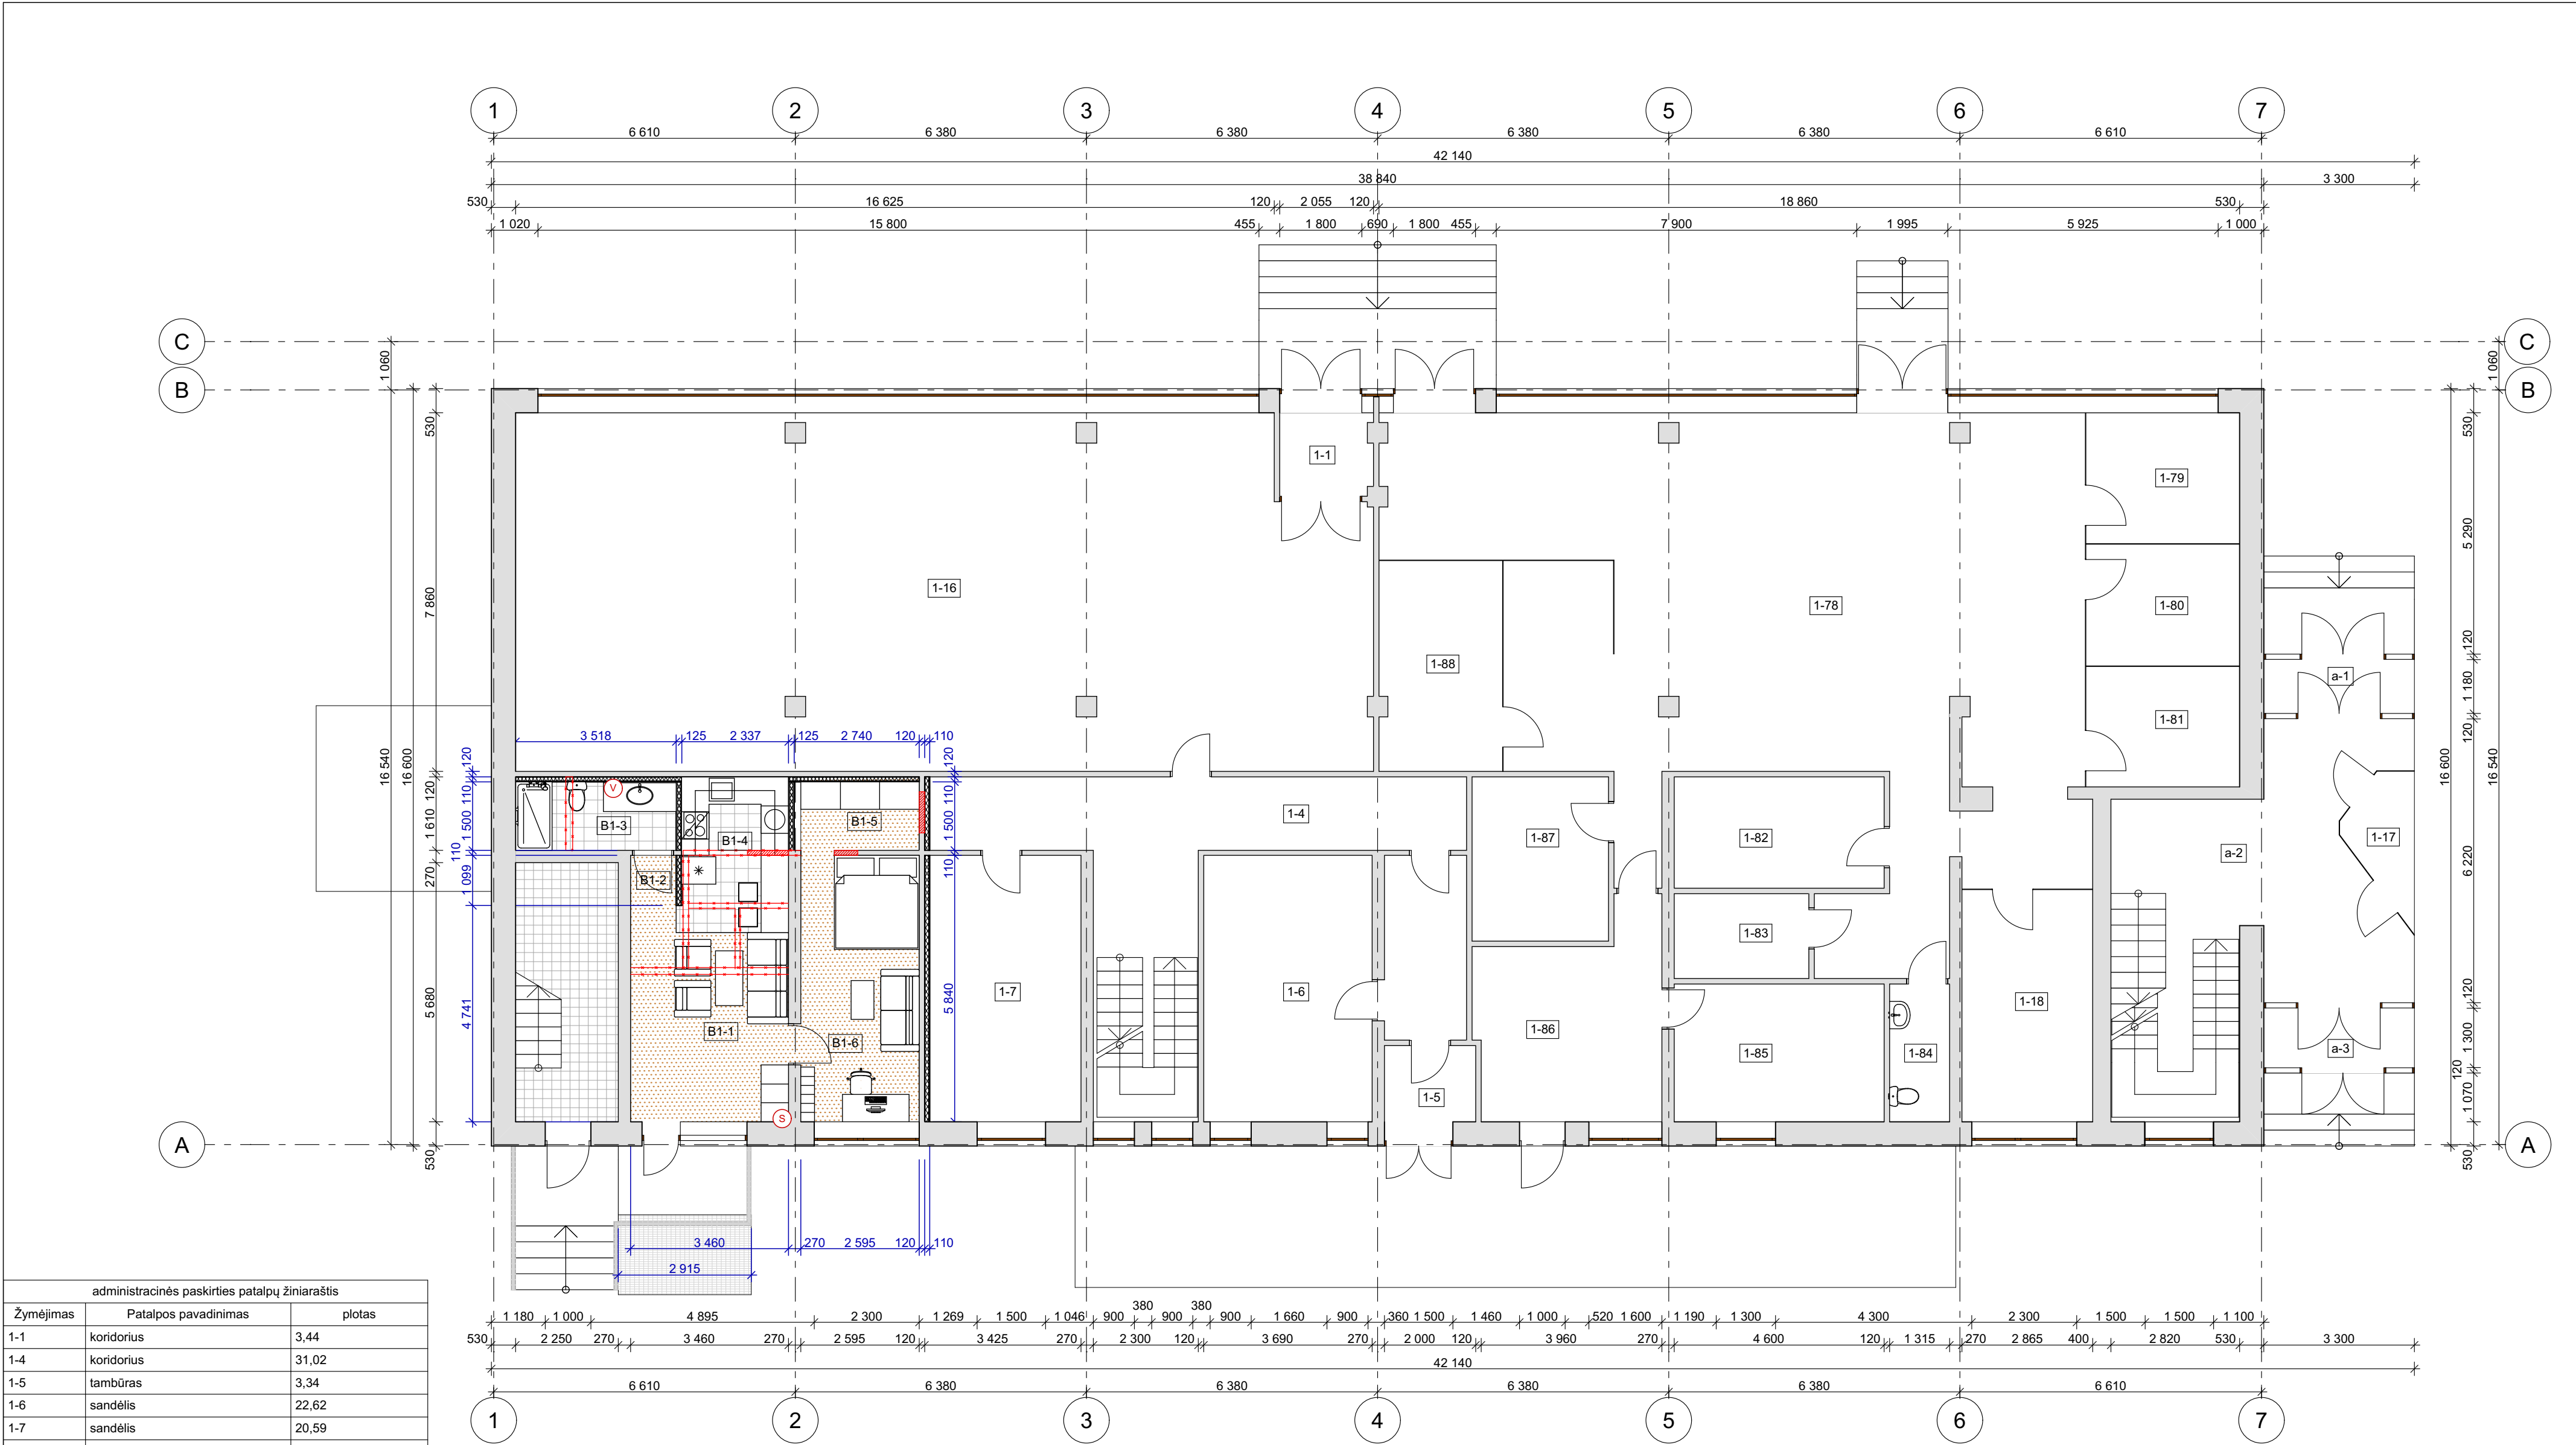

administracinės paskirties patalpų žiniaraštis		
Žymėjimas	Patalpos pavadinimas	plotas
1-1	koridorius	3,44
1-4	koridorius	31,02
1-5	tambūras	3,34
1-6	sandėlis	22,62
1-7	sandėlis	20,59
1-16	prekybos salė	148,10
1-17	kasa	4,45
1-18	kabinetas	13,40
1-78	klientų aptarnavimo salė	128,42
1-79	kabinetas	9,45
1-80	kabinetas	8,44
1-81	kabinetas	8,48
1-82	kabinetas	11,13
1-83	archyvas	5,40
1-84	san. mazgas	3,78
1-85	poilsio kambarys	12,64
1-86	buitinės patalpos	16,15
1-87	serverinė	10,13
1-88	kabinetas	11,60
a-1	tambūras	3,38
a-2	koridorius	22,56
a-3	tambūras	3,88

Gyvenamųjų patalpų buto Nr. 1 patalpų žiniaraštis		
Žymėjimas	Patalpos pavadinimas	Plotas
B1-1	patalpų dalis kasdieniam bendravimui	15,01
B1-2	koridorius	1,10
B1-3	dušas su tualetu	5,66
B1-4	virtuvė, valgomasis	8,00
B1-5	drabužinė	4,42
B1-6	miegamasis	15,15
		49,34 m ²

Sutartiniai pažymėjimai	
	Išardomos esamos pertvaros
	projektuojamos naujos pertvaros
	užmūrijamos esamos angos
	numatomi atskiri vandens apskaitos prietaisai
	numatomi atskiri šilumos tiekimo apskaitos prietaisai
	projektuojamas esamos lauko laiptų aikštelės išplėtimas atskiram įėjimui į atskirą butą B1

1:100								
Atestato Nr.	Architekto V. Daunoro projektavimo firma				Dalies administracinės paskirties patalpų paskirties keitimo į gyvenamąją paskirtį J. Biliūno g. 4, Anykščių m. projektiniai pasiūlymai			
					projektiniai pasiūlymai 1 aukšto planas		Laida	
A885	PV	V. Daunoras		2023 11				
	arch.	V. Daunoras		2023 11				
PP	Užsakovas: Anykščių r. vartotojų kooperatyvas				2311-1-3-PP		Lapas	Lapų
							7	4




Patalpų žiniaraštis		
Žymėjimas	Patalpos pavadinimas	plotas
1-1	patalpa	2,47
1-3	patalpa	15,18
1-4	patalpa	17,67
1-22	patalpa	9,60
1-23	patalpa	5,66
1-28	patalpa	10,29
1-29	patalpa	1,25
1-30	patalpa	5,18
1-61	patalpa	6,05
1-62	patalpa	15,67
1-63	patalpa	1,28
1-64	patalpa	2,21
1-73	patalpa	6,45
1-75	patalpa	44,08

1-76	patalpa	13,30
1-77	patalpa	43,69
2-1	patalpa	2,47
2-2	patalpa	17,46
2-3	patalpa	22,23
2-4	patalpa	15,75
2-5	patalpa	3,04
3-1	patalpa	4,57
3-2	patalpa	7,69
3-3	patalpa	2,88
3-4	patalpa	17,09
3-5	patalpa	14,90
4-1	patalpa	7,89
4-2	patalpa	14,24
4-3	patalpa	18,08
4-4	patalpa	3,04

5-1	patalpa	7,79
5-2	patalpa	2,80
5-3	patalpa	17,89
5-4	patalpa	14,13
6-1	patalpa	7,77
6-2	patalpa	15,12
6-3	patalpa	16,66
6-4	patalpa	3,07
36	patalpa	2,77
42	patalpa	8,21
a-1	patalpa	36,31
a-2	patalpa	16,90
a-3	patalpa	8,47
a-4	patalpa	3,33

1:100

Atestato Nr.	Architekto V. Daunoro projektavimo firma				Dalis administracinės paskirties patalpų paskirties keitimo į gyvenamąją paskirtį J. Biliūno g. 4, Anykščių m. projektiniai pasiūlymai		
					projektiniai pasiūlymai		Laida
A885	PV	V. Daunoras		2023 11	2 aukšto planas		
	arch.	V. Daunoras		2023 11			
PP	Užsakovas: Anykščių r. vartotojų kooperatyvas				2311-1-4-PP	Lapas	Lapų
						7	4

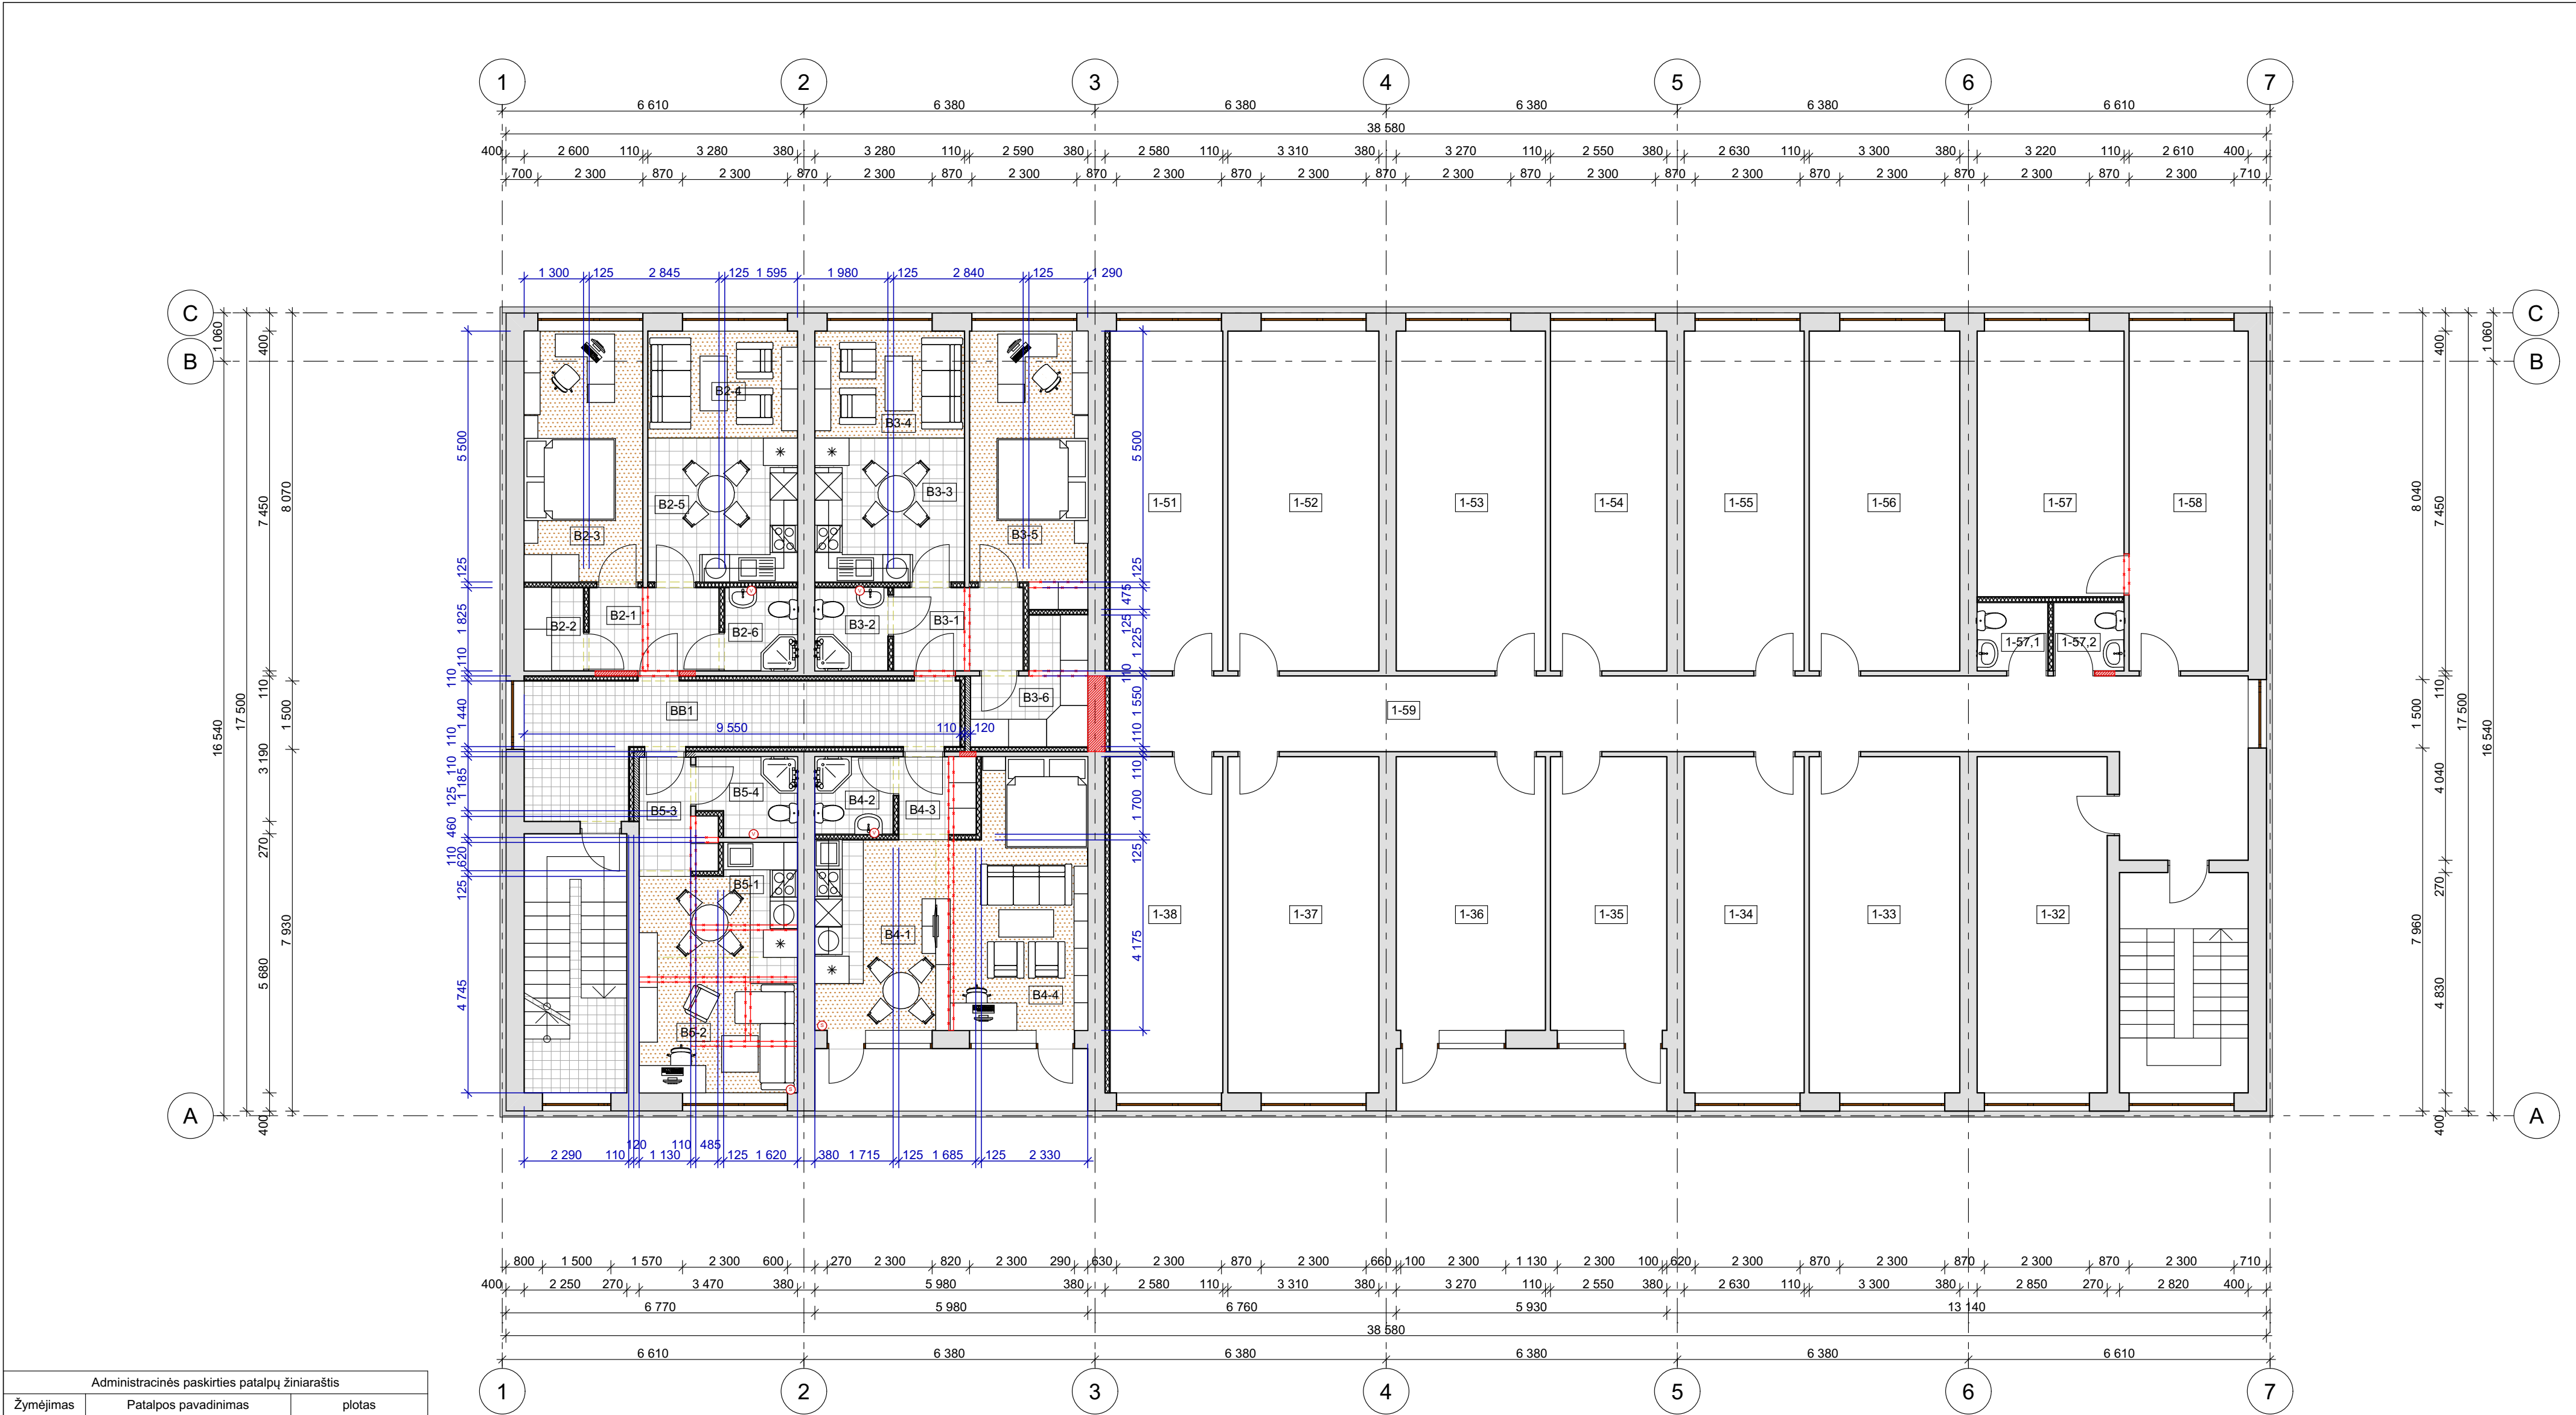

Administracinės paskirties patalpų žiniaraštis		
Žymėjimas	Patalpos pavadinimas	plotas
1-32	kabinetas	20,89
1-33	kabinetas	24,04
1-34	kabinetas	19,42
1-35	kabinetas	17,67
1-36	kabinetas	17,73
1-37	kabinetas	21,62
1-38	kabinetas	21,76
1-51	kabinetas	19,22
1-52	kabinetas	24,66
1-53	kabinetas	24,36
1-54	kabinetas	19,00
1-55	kabinetas	19,59
1-56	kabinetas	24,59
1-57	kabinetas	18,76
1-57,1	san. mazgas	2,33
1-57,2	san. mazgas	2,32
1-58	kabinetas	24,59
1-59	kabinetas	79,26

Gyvenamųjų patalpų buto Nr. 2 patalpų žiniaraštis		
Žymėjimas	Patalpos pavadinimas	Plotas
B2-1	koridorius	5,22
B2-2	sandėlis	2,38
B2-3	miegamasis	14,30
B2-4	patalpų dalis kasdieniam bendravimui	7,70
B2-5	virtuvė su valgomuoju	10,34
B2-6	dušas su tualetu	2,93
		42,87 m²
Gyvenamųjų patalpų buto Nr. 3 patalpų žiniaraštis		
Žymėjimas	Patalpos pavadinimas	Plotas
B3-1	koridorius	5,22
B3-2	dušas su tualetu	2,93
B3-3	virtuvė su valgomuoju	10,34
B3-4	patalpų dalis kasdieniam bendravimui	7,70
B3-5	miegamasis	15,02
B3-6	sandėlis	5,71
		46,92 m²

Gyvenamųjų patalpų buto Nr. 4 patalpų žiniaraštis		
Žymėjimas	Patalpos pavadinimas	Plotas
B4-1	virtuvė su valgomuoju	11,07
B4-2	dušas su tualetu	2,92
B4-3	koridorius su sienine spinta	2,87
B4-4	patalpų dalis kasdieniam bendravimui	18,17
		35,03 m²
Gyvenamųjų patalpų buto Nr. 5 patalpų žiniaraštis		
Žymėjimas	Patalpos pavadinimas	Plotas
B5-1	virtuvė su valgomuoju	7,36
B5-2	bendrasis kambarys	10,31
B5-3	koridorius su sienine spinta	3,54
B5-4	dušas su tualetu	3,59
		24,80 m²
Gyvenamųjų bendro naudojimo patalpų žiniaraštis		
Žymėjimas	Patalpos pavadinimas	Plotas
BB1	koridorius	17,51
		17,51 m²


Sutartiniai pažymėjimai	
	Išardomos esamos pertvaros
	projektuojamos naujos pertvaros
	užmūrijamos esamos angos
	numatomi atskiri vandens apskaitos prietaisai
	numatomi atskiri šilumos tiekimo apskaitos prietaisai

1:100

Atestato Nr.	Architekto V. Daunoro projektavimo firma				Dalies administracinės paskirties patalpų paskirties keitimo į gyvenamąją paskirtį J. Biliūno g. 4, Anykščių m. projektiniai pasiūlymai	
					projektiniai pasiūlymai	Laida
A885	PV	V. Daunoras	2023 11		3 aukšto planas	
	arch.	V. Daunoras	2023 11			
PP	Užsakovas: Anykščių r. vartotojų kooperatyvas				2311-1-5-PP	Lapas
						Lapų
						7 4




1:100						
Atestato Nr.	Architekto V. Daunoro projektavimo firma				Dalis administracinės paskirties patalpų paskirties keitimo į gyvenamąją paskirtį J. Biliūno g. 4, Anykščių m. projektiniai pasiūlymai	
					projektiniai pasiūlymai	Laida
A885	PV	V. Daunoras		2023 11	fasadas 1-7, fasadas 7-1	
	arch.	V. Daunoras		2023 11		
PP	Užsakovas: Anykščių r. vartotojų kooperatyvas				2311-1-6-PP	Lapas 7 Lapy 4

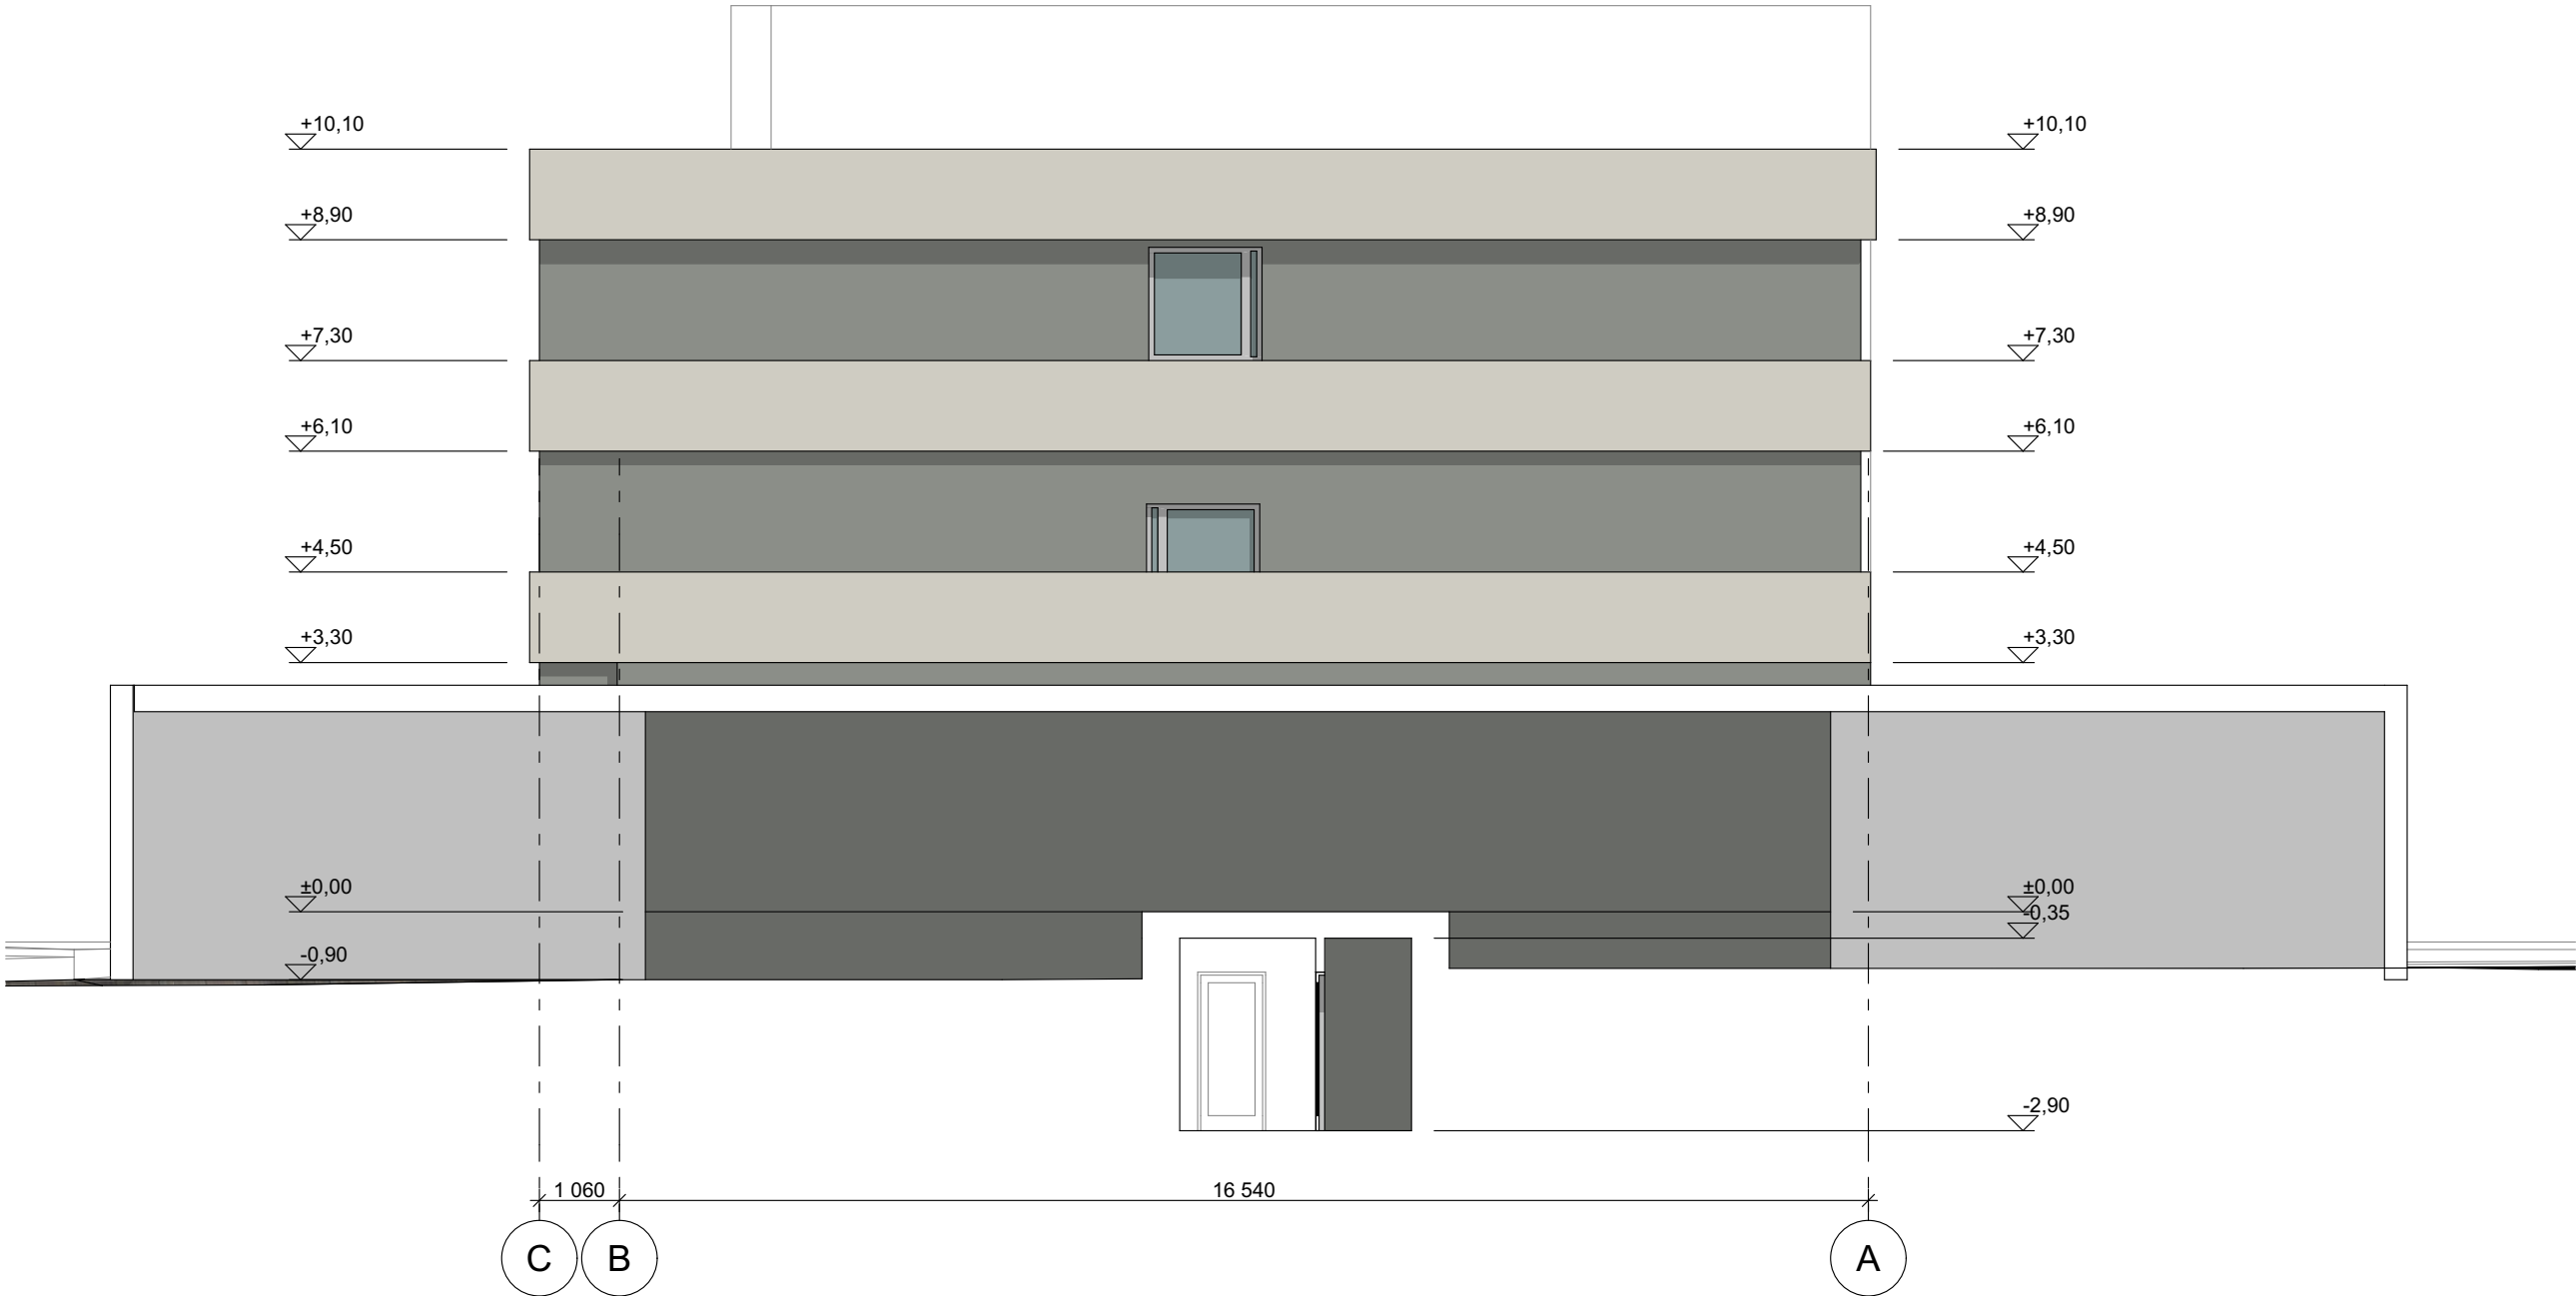

1:100

Atestato Nr.	Architekto V. Daunoro projektavimo firma				Dalies administracinės paskirties patalpų paskirties keitimo į gyvenamąją paskirtį J. Biliūno g. 4, Anykščių m. projektiniai pasiūlymai		
					projektiniai pasiūlymai		Laida
A885	PV	V. Daunoras		2023 11	fasadas A-C, fasadas C-A		
	arch.	V. Daunoras		2023 11			
PP	Užsakovas: Anykščių r. vartotojų kooperatyvas				2311-1-7-PP		Lapas
						7	Lapų 4

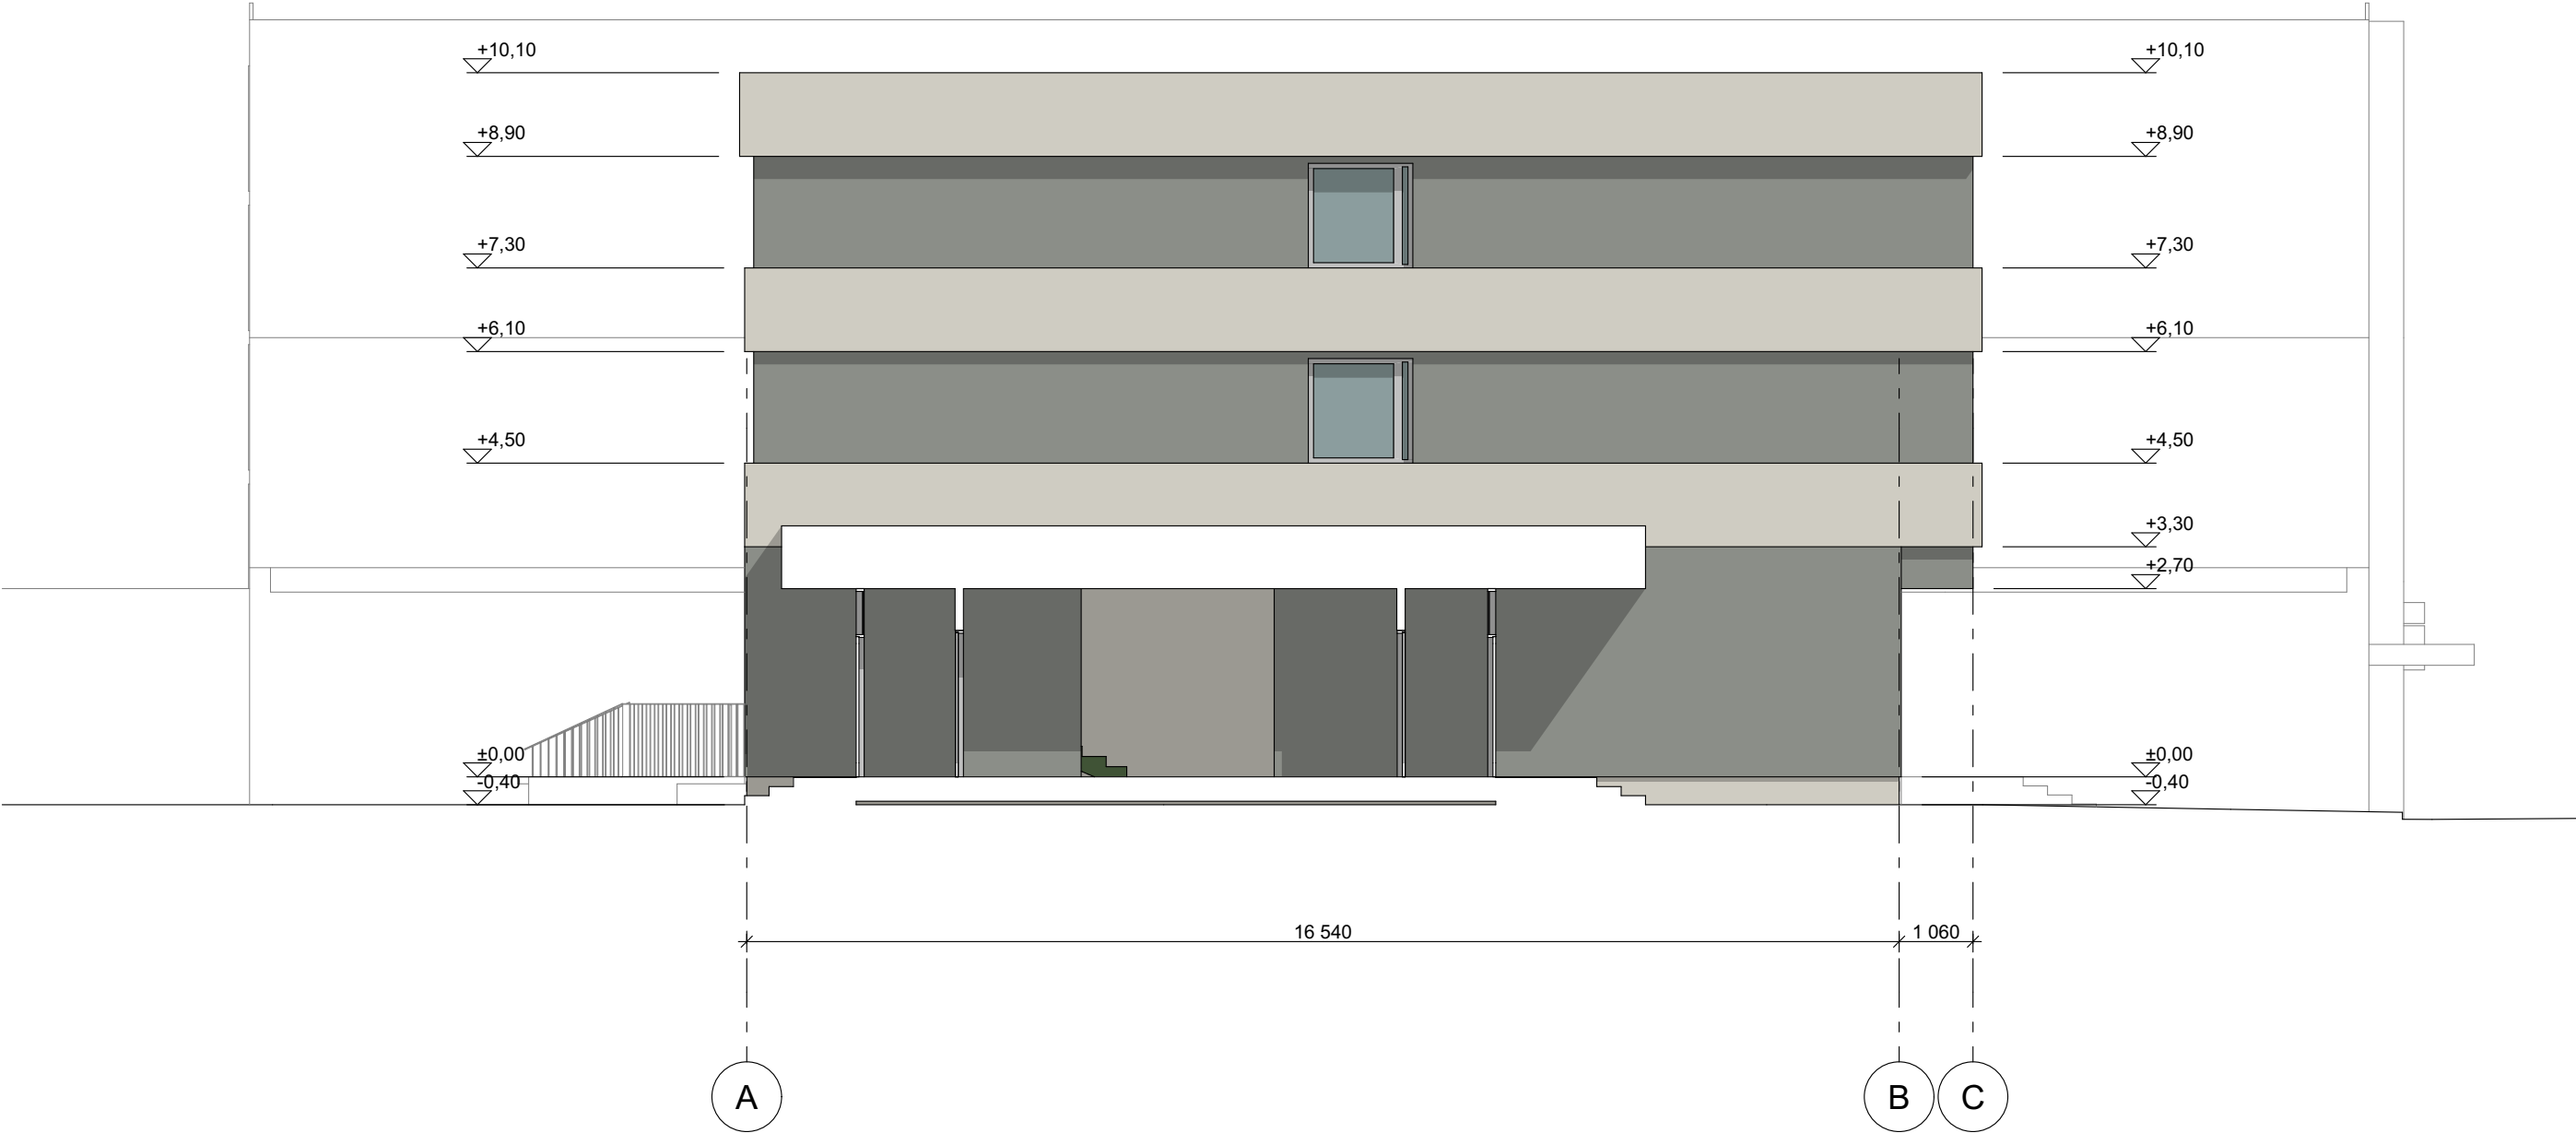

Atestato Nr.	Architekto V. Daunoro projektavimo firma				Dalies administracinės paskirties patalpų paskirties keitimo į gyvenamąją paskirtį J. Biliūno g. 4, Anykščių m. projektiniai pasiūlymai		
					projektiniai pasiūlymai		Laida
A885	PV	V. Daunoras		2023 11	fasadas A-C		
	arch.	V. Daunoras		2023 11			
PP	Užsakovas: Anykščių r. vartotojų kooperatyvas				2311-1-8-PP		Lapas
						7	Lapų 4