



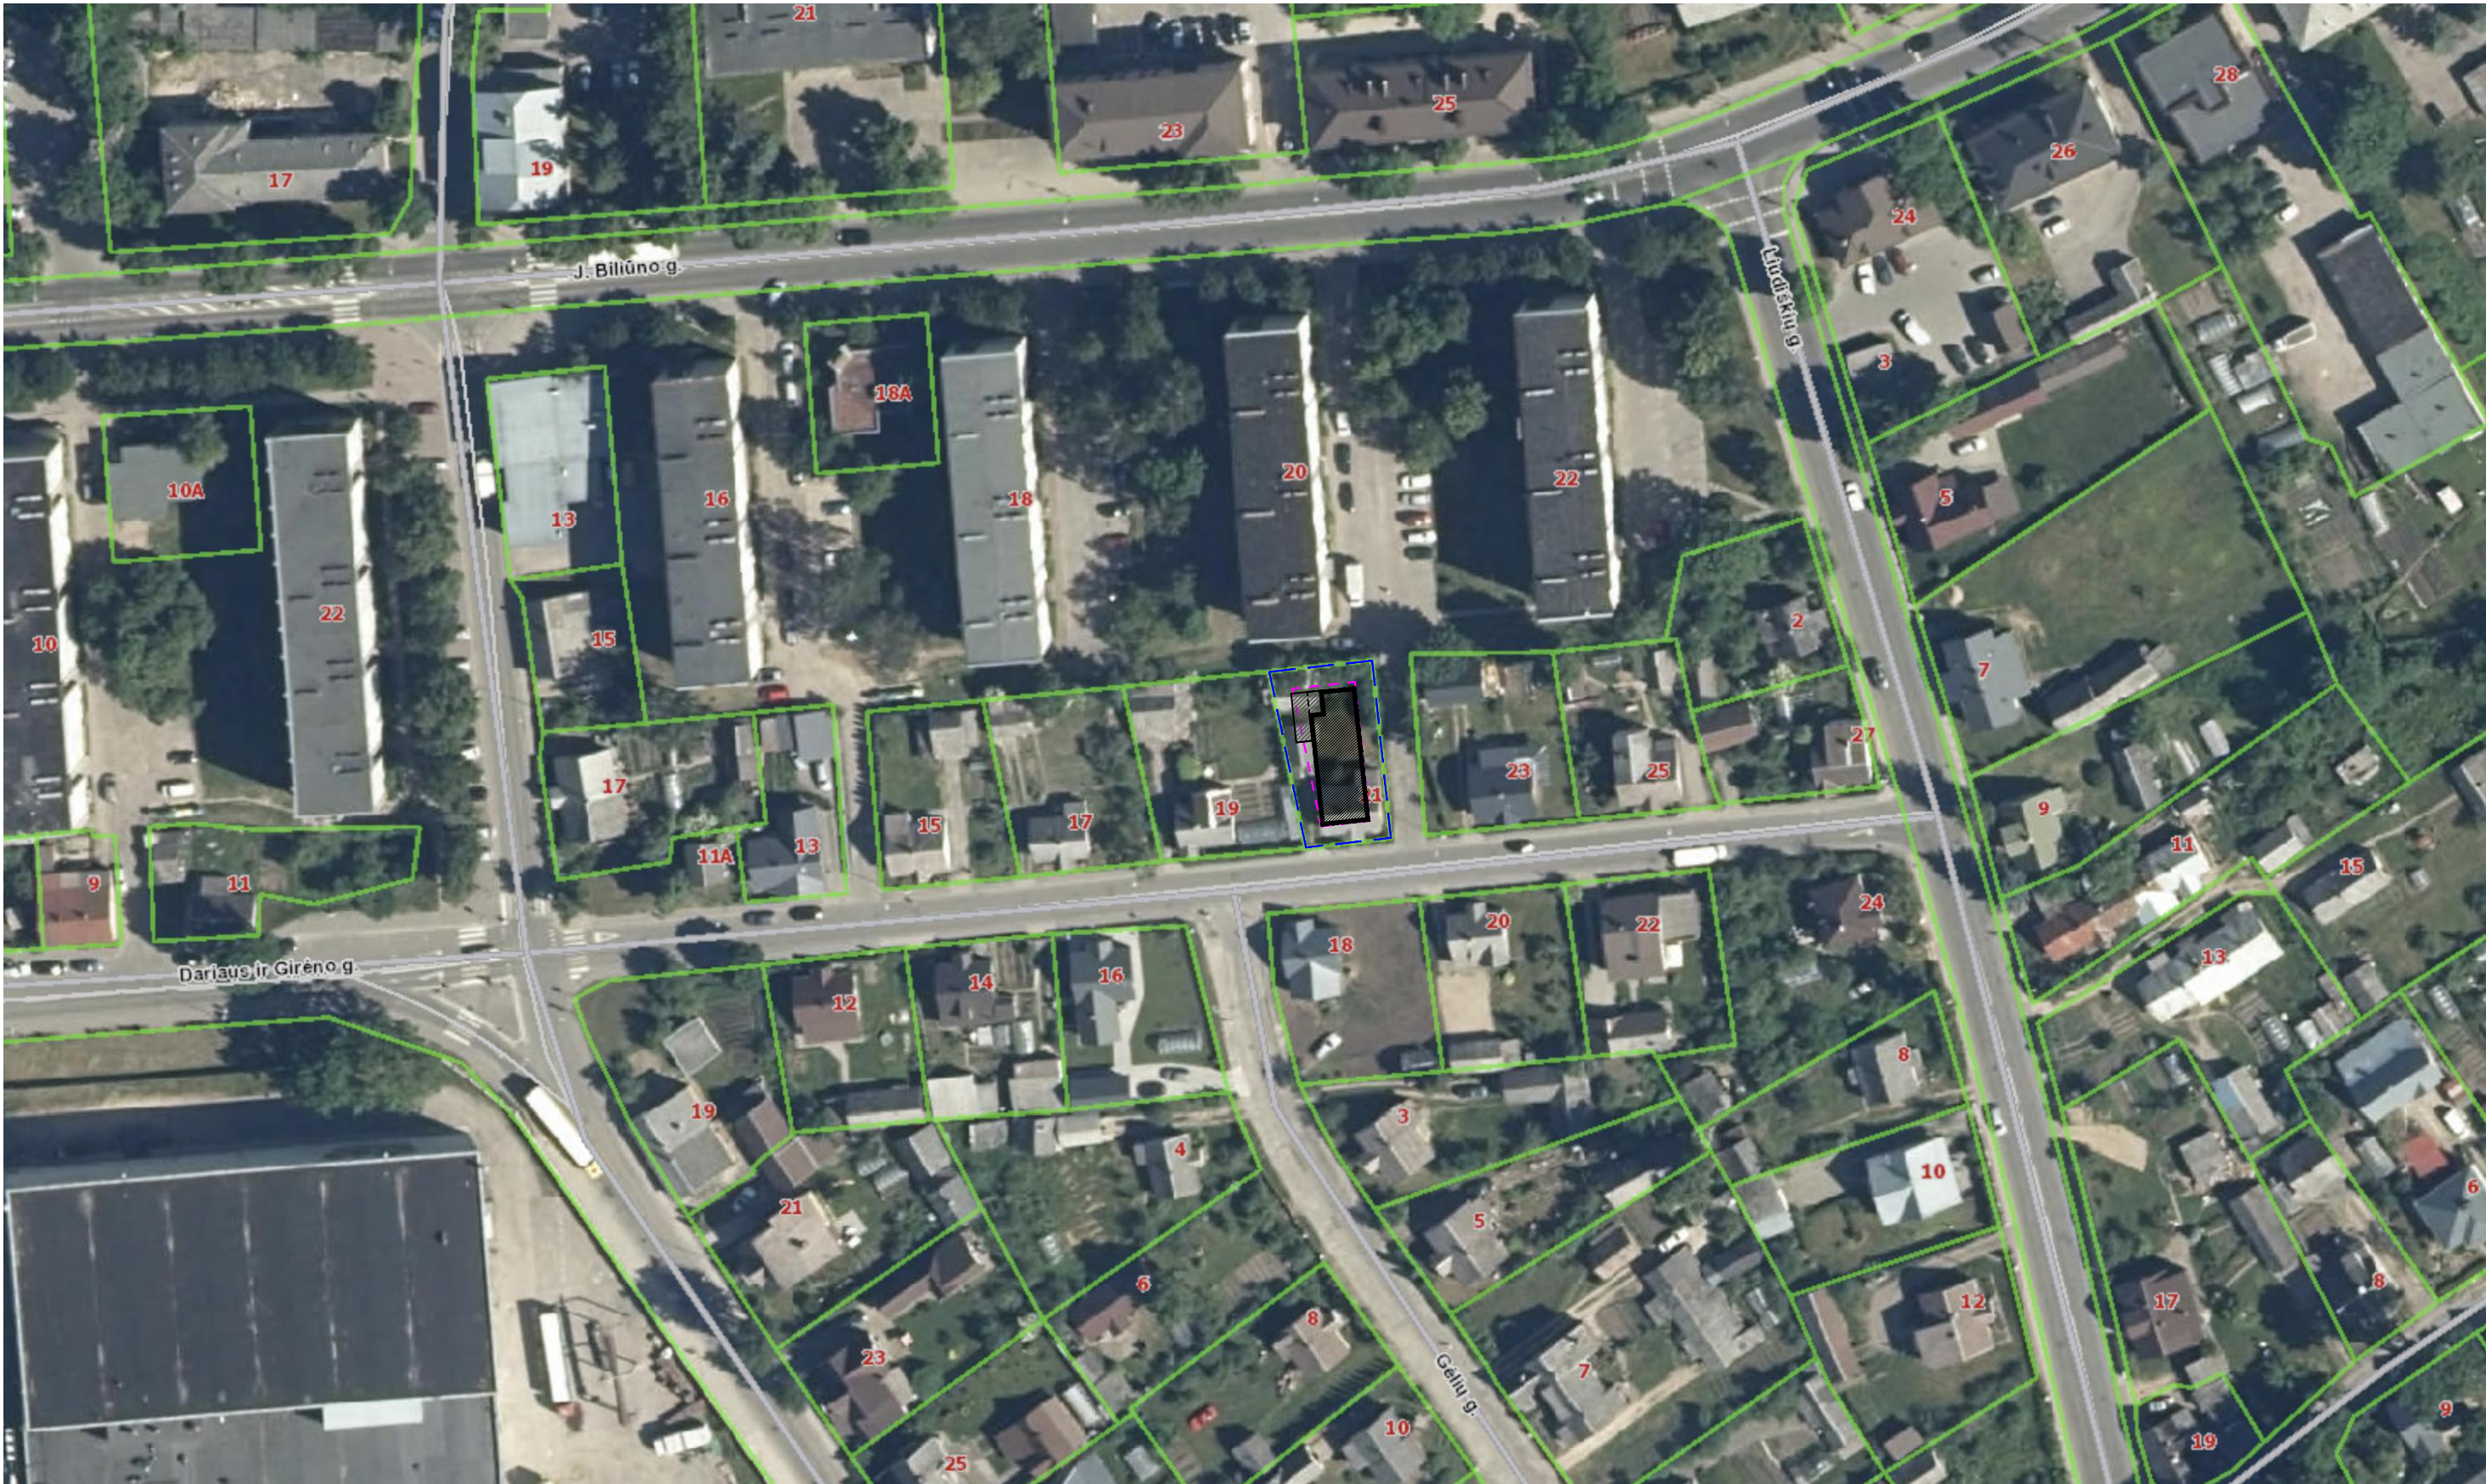

- Sklypo riba
- Užstatymo riba
-  Projektuojamas pastatas



Atestato Nr.		ARKHITEHTI ARCHITEKTŪROS STUDIJA Nuolatinio Lietuvos gyventojų individualios veiklos vykdymo pažyma Nr. 948638 Vokiečių g. 22, LT-01130 Vilnius, el.p. info@arkk.lt, tel.: +370 677 42940			Objektas: Vieno buto gyvenamasis namas su maitinimo paskirties patalpomis, Dariaus ir Girėno g. 21, Anykščiai, statybos projektas	
Atestato Nr.	Pareigos	Pavardė	Parašas	Data	Brėžinio pavadinimas:	Proj. etapas
A 2102	PV	I. Martinonytė		2024.06.04	SITUACIJOS PLANAS	PP
A 2102	PDV/arch.	I. Martinonytė		2021.06.04		
Statytojo (užsakovo) pavadinimas, adresas:					Sutarties nr.:	Proj. dalis
Z. M.						SP
					Nr. laida	Mastelis
					0	1:1000
					Lapas	Lapų
					1	1

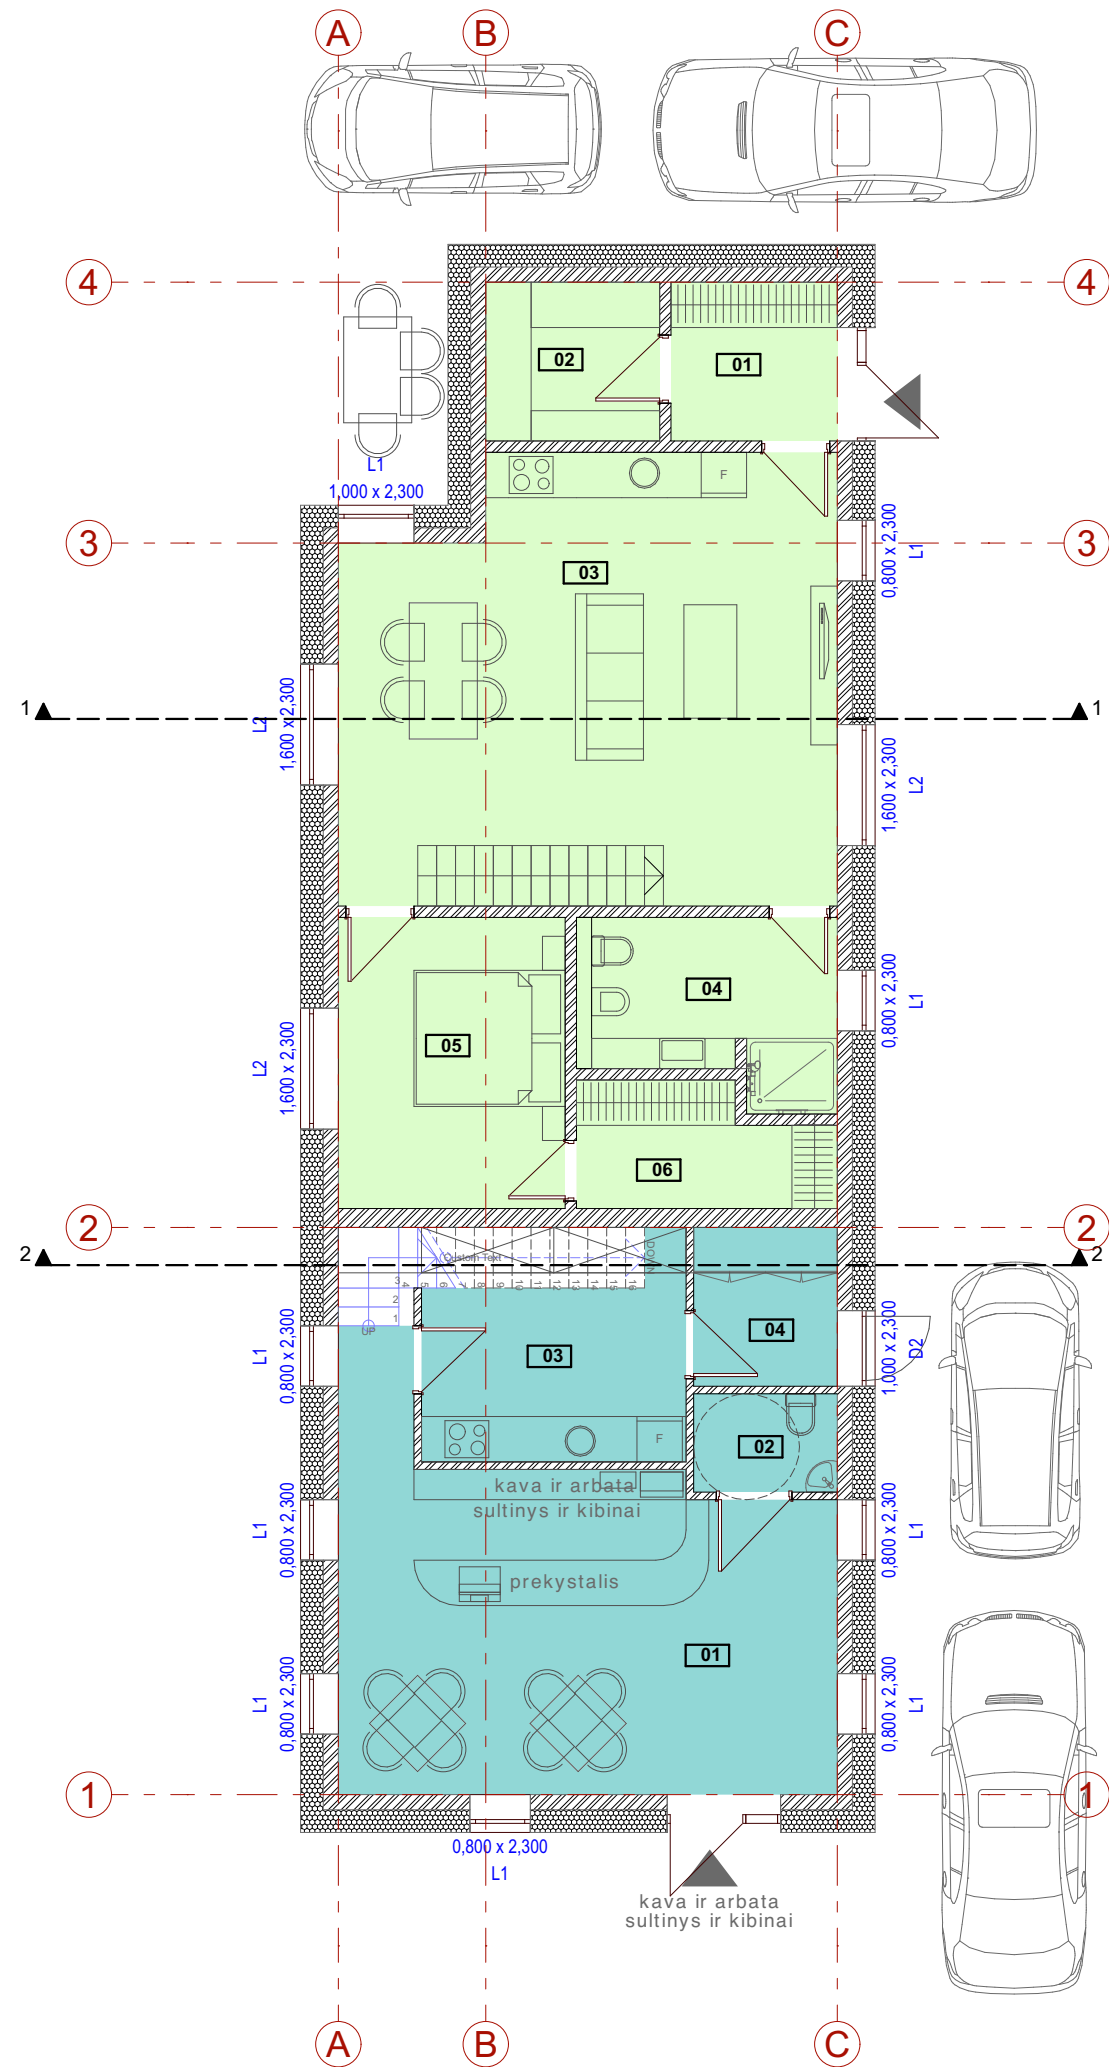

PIRMO AUKŠTO PATALPŲ EKSPLIKACIJA			
	Nr.	PATALPA	PLOTAS
GYVENAMASIS NAMAS			
	01	TAMBŪRAS	4,62
	02	KATILINĖ	4,83
	03	SVETAINĖ-VIRTUVĖ	37,26
	04	VONIA	7,56
	05	KAMBARYS	11,55
	06	DRABUŽINĖ	5,05
			70,87 m²
PARDUOTUVES PATALPOS			
	01	KAVINĖS PATALPA	29,48
	02	WC	2,47
	03	PAGALBINĖ PATALPA	9,89
	04	PERSIRENGIMO PATALPA	3,99
			45,83 m²
			116,70 m²

PASTATO DALIS	PROCENTAI	PLOTAS
BUTO PLOTAS	54.67 %	86.93 m²
PARDUOTUVES PLOTAS	45.33 %	72.11 m²

SUTARTINIAI ŽENKLAI

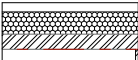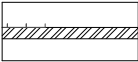
-  Lauko siena - silikatinių blokų mūras su EPS 70N apšiltinimu
-  Vidaus pertvaros - silikatinių blokelių mūras

- PASTABOS
- Matmenys duoti milimetrais.
 - Matmenis žiūrėti brėžinyje, nematuoti su liniuote.
 - Projekto pakeitimus būtina derinti su architektu.
 - Langų ir lauko durų matmenys duoti be užkarpų.
 - Vidaus matmenys duoti be vidaus apdailos.



Atestato Nr.	ARKKITEHTI ARCHITEKTŪROS STUDIJA Nuolatinio Lietuvos gyventojo individualios veiklos vykdymo pažyma Nr. 948638 Vokiečių g. 22, LT-01130 Vilnius, el.p. info@arkk.lt, tel.:+370 677 42940				Objektas: Vieno buto gyvenamasis namas su maitinimo paskirties patalpomis, Dariaus ir Girėno g. 21, Anykščiai, statybos projektas	
Atestato Nr.	Pareigos	Pavardė	Parašas	Data	Brėžinio pavadinimas:	Proj. etapas
A2102	PV	I. Martinonytė		2022-03-16	PIRMO AUKŠTO PLANAS SU BALDAIS	PP
A2102	PDV/arch	I. Martinonytė		2022-03-16		
Statytojo (užsakovo) pavadinimas, adresas:					Sutarties nr.:	Proj. dalis
Z. M.						
					Nr. laida	Mastelis
					0	1:100
					Lapas	Lapų
					1	1

MANSARDINIO AUKŠTO PATALPŲ EKSPLIKACIJA			
	Nr.	PATALPA	PLOTAS
GYVENAMASIS NAMAS			
	07	PALEPĖ	16,06
			16,06 m²
PARDUOTUVĖS PATALPOS			
	01	PALEPĖ	26,28
			26,28 m²
			42,34 m²

PASTATO DALIS	PROCENTAI	PLOTAS
BUTO PLOTAS	54.67 %	86.93 m²
PARDUOTUVĖS PLOTAS	45.33 %	72.11 m²

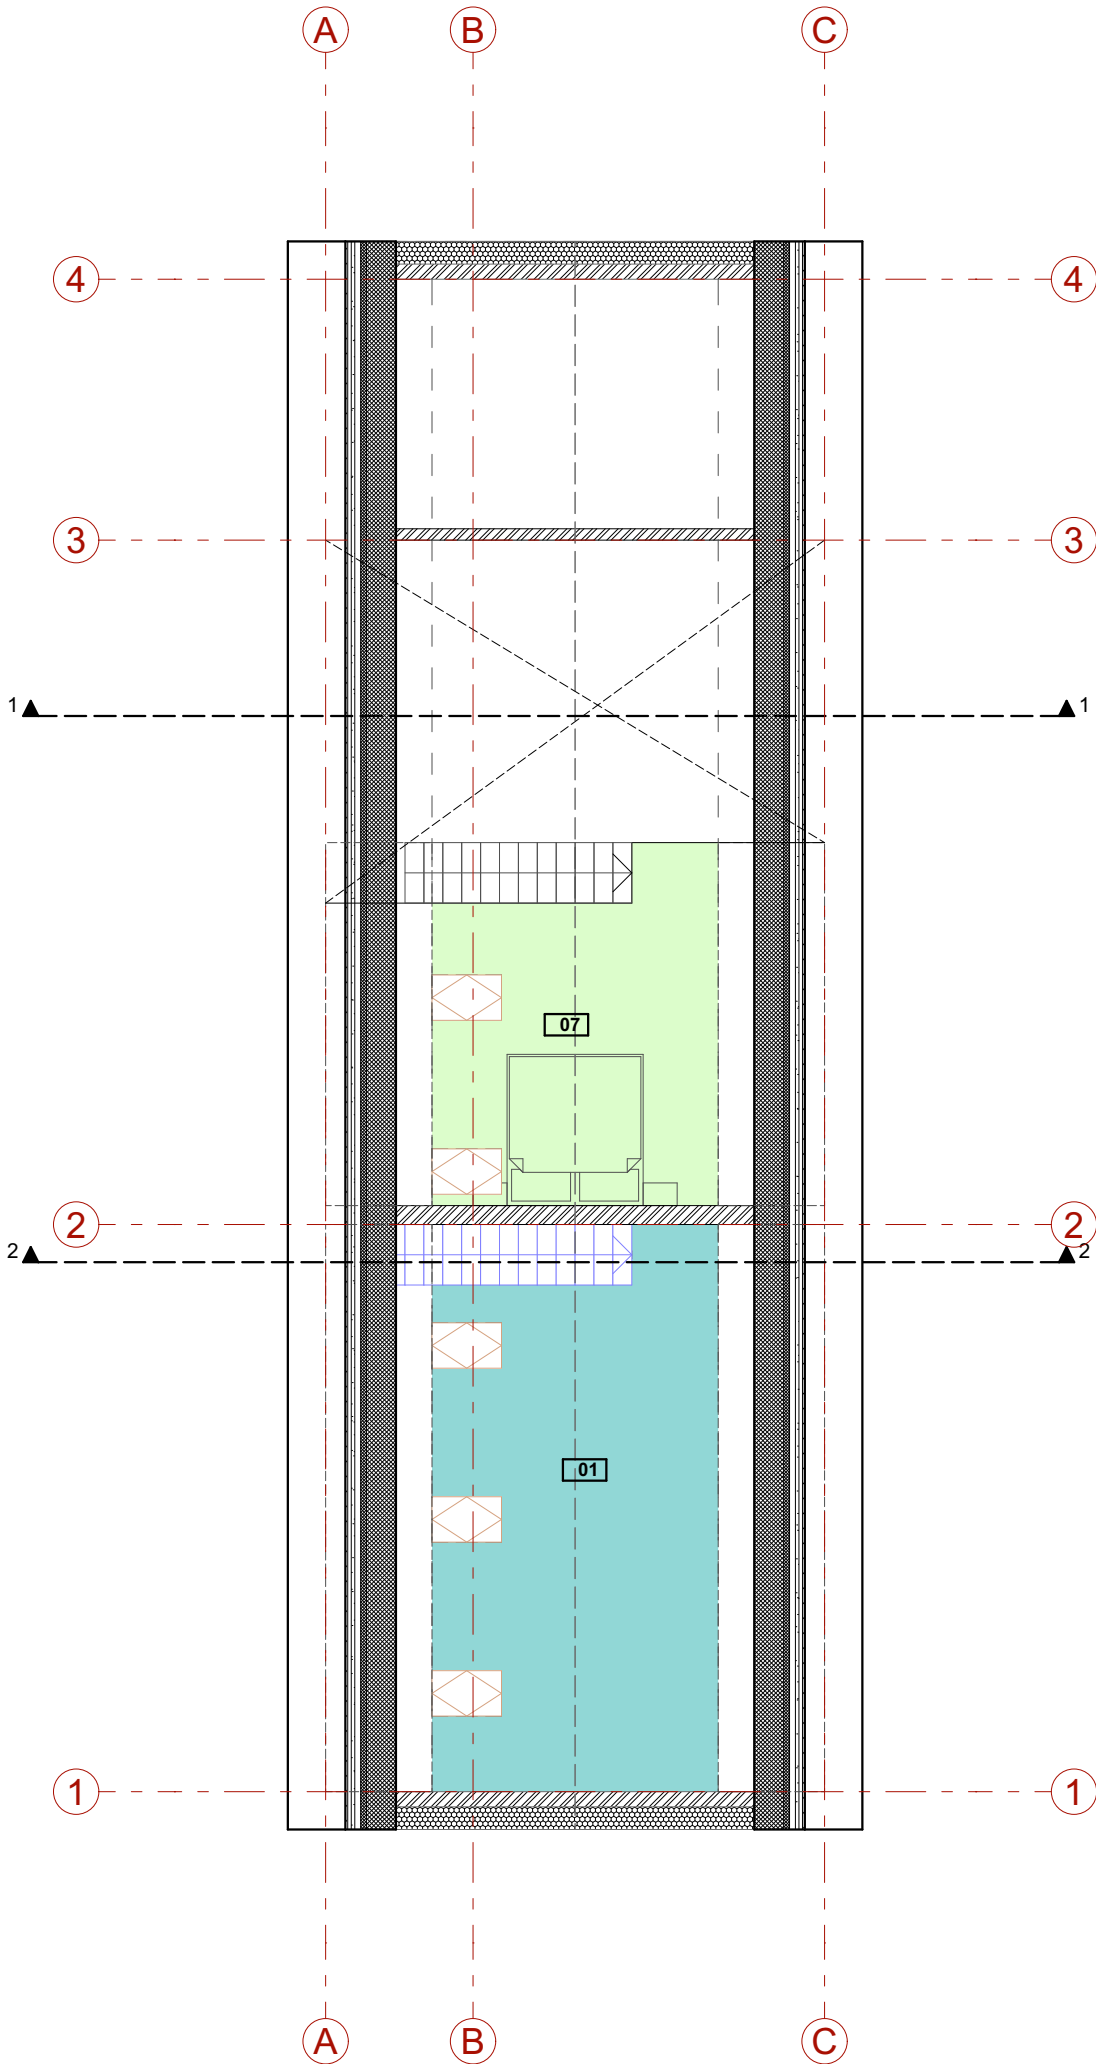


SUTARTINIAI ŽENKLAI

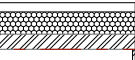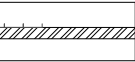-  Lauko siena - silikatinių blokų mūras su EPS 70N apšiltinimu
-  Vidaus pertvaros - silikatinių blokelių mūras

- PASTABOS
- Matmenys duoti milimetrais.
 - Matmenis žiūrėti brėžinyje, nematuoti su liniuote.
 - Projekto pakeitimus būtina derinti su architektu.
 - Langų ir lauko durų matmenys duoti be užkarpių.
 - Vidaus matmenys duoti be vidaus apdailos.


Atestato Nr.		ARKKITEHTI ARCHITEKTŪROS STUDIJA Nuolatinio Lietuvos gyventojų individualios veiklos vykdymo pažyma Nr. 948638 Vokiečių g. 22, LT-01130 Vilnius, el.p. info@arkk.lt, tel.:+370 677 42940			Objektas: Vieno buto gyvenamasis namas su maitinimo paskirties patalpomis, Dariaus ir Girėno g. 21, Anykščiai, statybos projektas					
Atestato Nr.	Pareigos	Pavardė	Parašas	Data	Brėžinio pavadinimas:				Proj. etapas	
A2102	PV	I. Martinonytė		2022-03-16	MANSARDINIO AUKŠTO PLANAS SU BALDAIS				PP	
A2102	PDV/arch	I. Martinonytė		2022-03-16						
Statytojo (užsakovo) pavadinimas, adresas:					Sutarties nr.:	Proj. dalis	Nr. laida	Mastelis	Lapas	Lapų
Z. M.						A	0	1:100	1	1

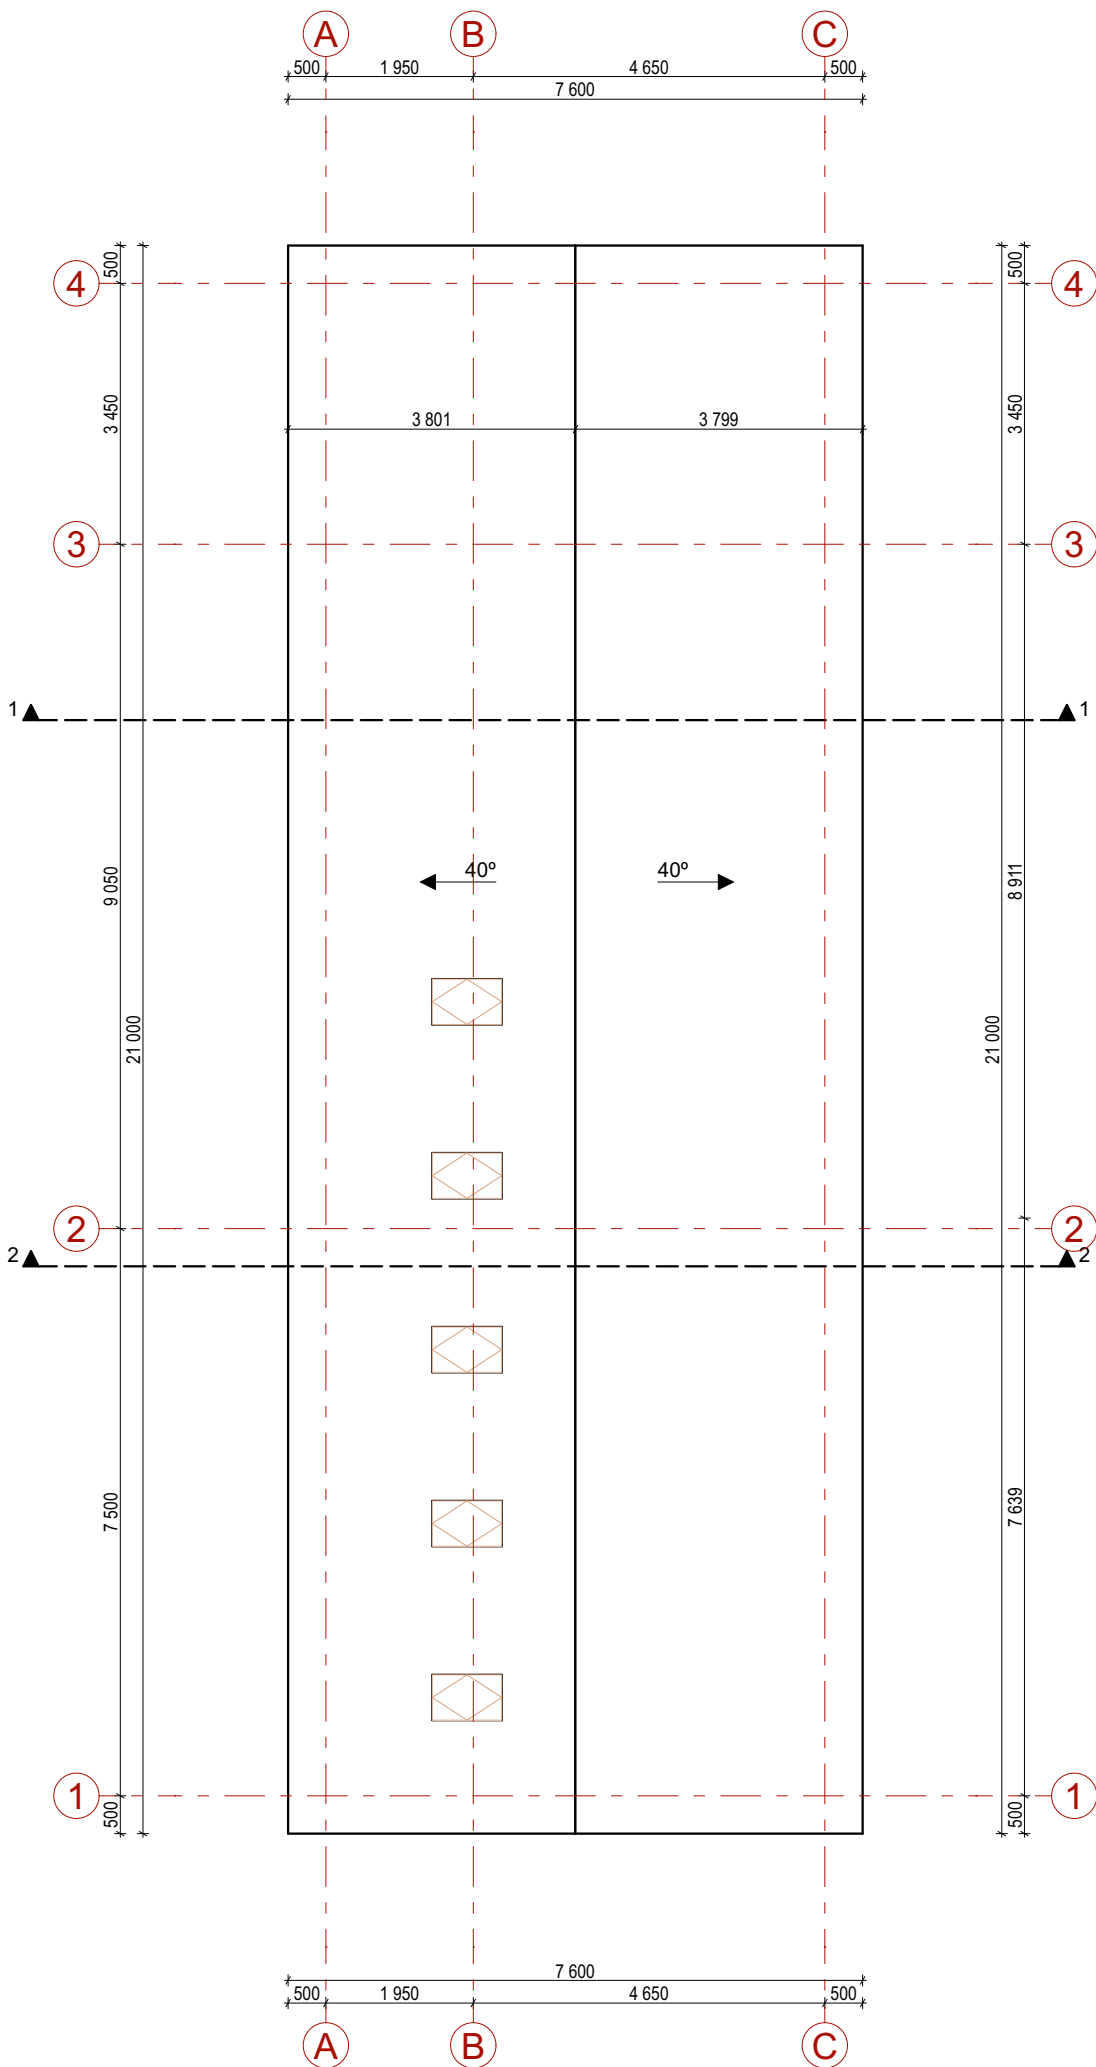


PASTABOS

1. Matmenys duoti milimetrais.
2. Matmenis žiūrėti brėžinyje, nematuoti su liniuote.
3. Projekto pakeitimus būtina derinti su architektu.
4. Stogo konstrukcijas derinti su skydų gamintojais pagal technologiją.
5. Stogo danga - valcuota skarda Classic

Atestato Nr.	ARKHITEHTI ARCHITEKTŪROS STUDIJA Nuolatinio Lietuvos gyventojų individualios veiklos vykdymo pažyma Nr. 948638 Vokiečių g. 22, LT-01130 Vilnius, el.p. info@arkh.lt, tel. +370 677 42940				Objektas: Vieno buto gyvenamasis namas su maitinimo paskirties patalpomis, Dariaus ir Girėno g. 21, Anykščiai, statybos projektas						
	Atestato Nr.	Pareigos	Pavardė	Parašas	Data	Brėžinio pavadinimas:				Proj. etapas	
A2102	PV	I. Martinonytė			2022-03-16	STOGO PLANAS				PP	
A2102	PDV/arch	I. Martinonytė			2022-03-16						
Statytojo (užsakovo) pavadinimas, adresas:						Sutarties nr.:	Proj. dalis	Nr. laida	Mastelis	Lapas	Lapų
Z. M.							A	0	1:100	1	1

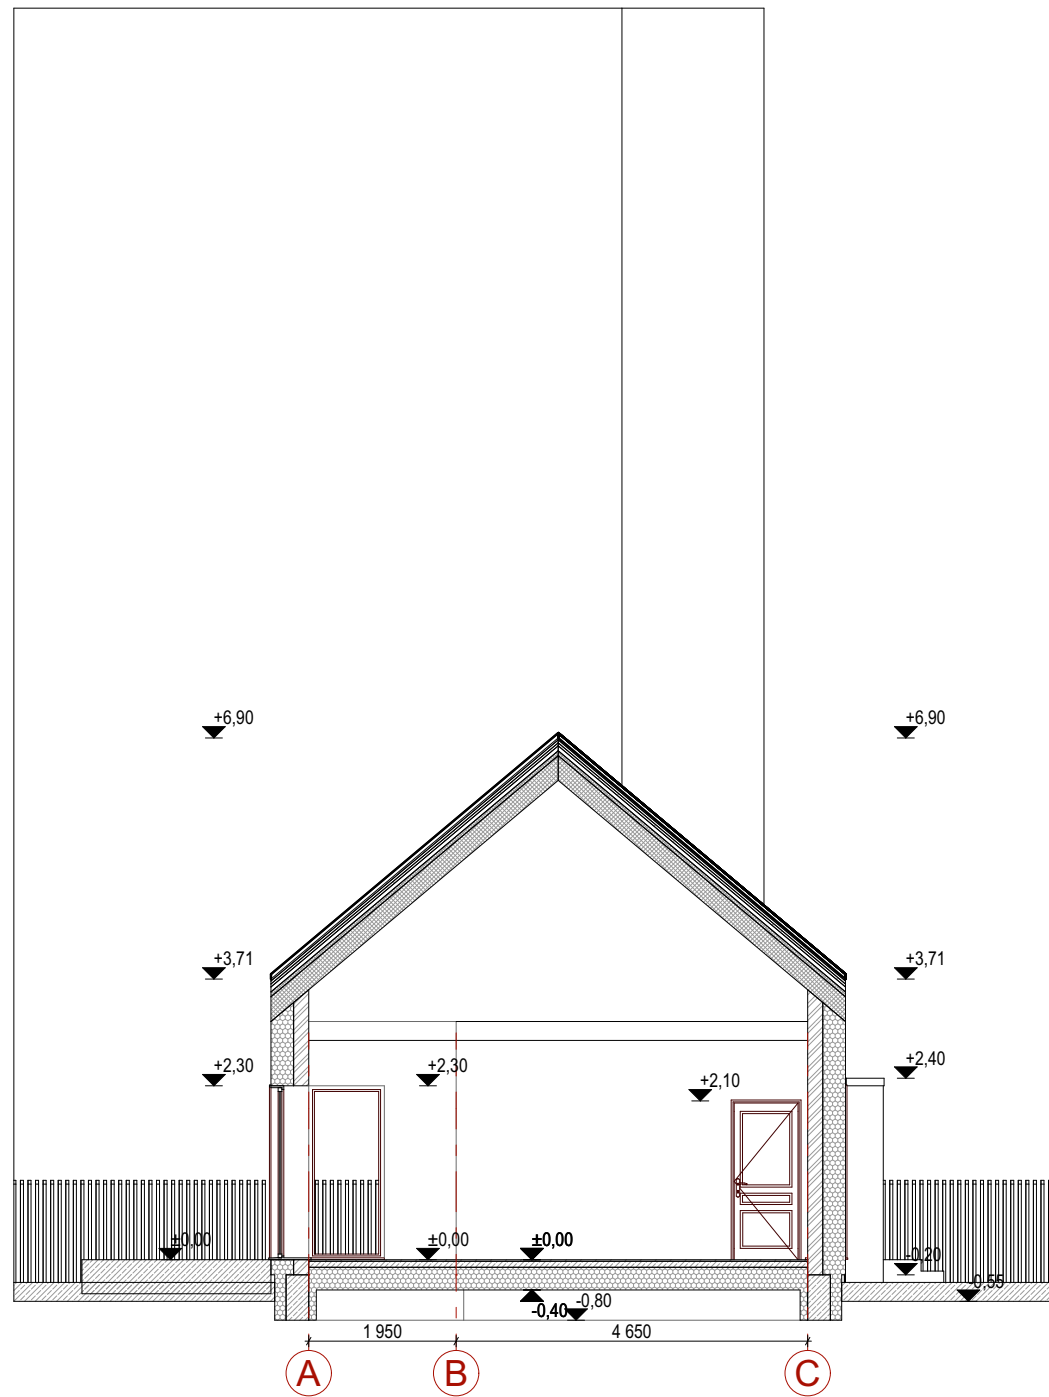


1 Pjuvis 1-1 1:100

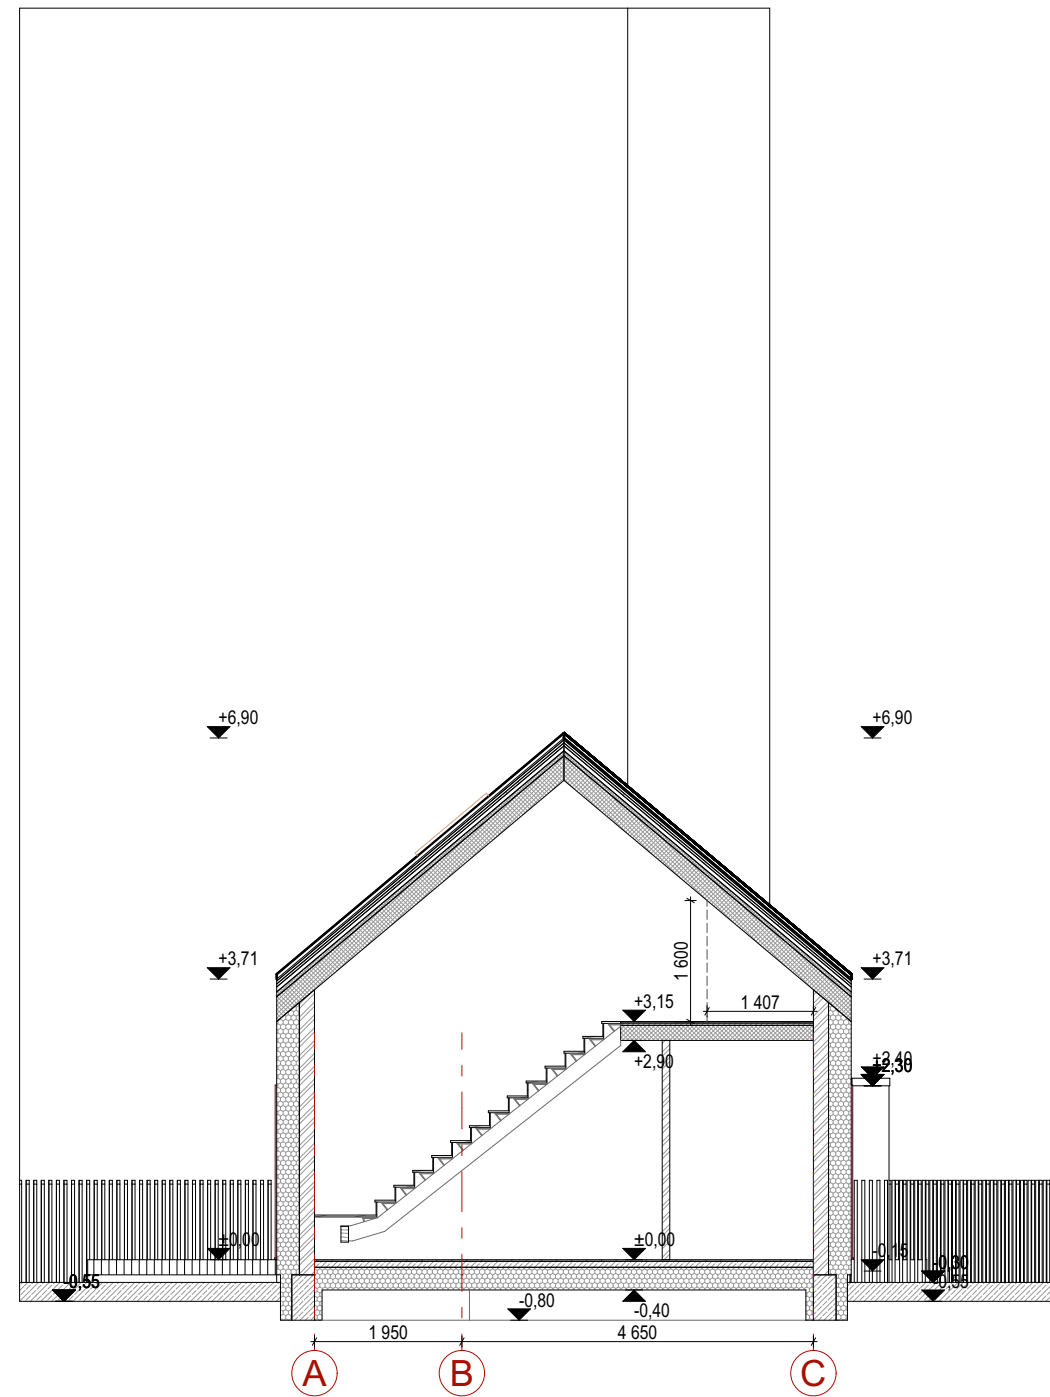



2 Pjuvis 2-2 1:100

- PASTABOS
1. Altitudės duotos metrais.
 2. Matmenis žiūrėti brėžinyje, nematuoti su liniuote.
 3. Projekto pakeitimus būtina derinti su architektu.

Atestato Nr.	ARKKITEHTI ARCHITEKTŪROS STUDIJA Nuolatinio Lietuvos gyventojų individualios veiklos vykdymo pažyma Nr. 948638 Vokiečių g. 22, LT-01130 Vilnius, el.p. info@arkk.lt, tel.: +370 677 42940				Objektas: Vieno buto gyvenamasis namas su maitinimo paskirties patalpomis, Dariaus ir Girėno g. 21, Anykščiai, statybos projektas					
Atestato Nr.	Pareigos	Pavardė	Parašas	Data	Brėžinio pavadinimas:				Proj. etapas	
A2102	PV	I. Martinonytė		2022-03-16	PJŪVIAI				PP	
A2102	PDV/arch	I. Martinonytė		2022-03-16						
Statytojo (užsakovo) pavadinimas, adresas:					Sutarties nr.:	Proj. dalis	Nr. laida	Mastelis	Lapas	Lapų
Z. M.						A	0	1:100	1	1

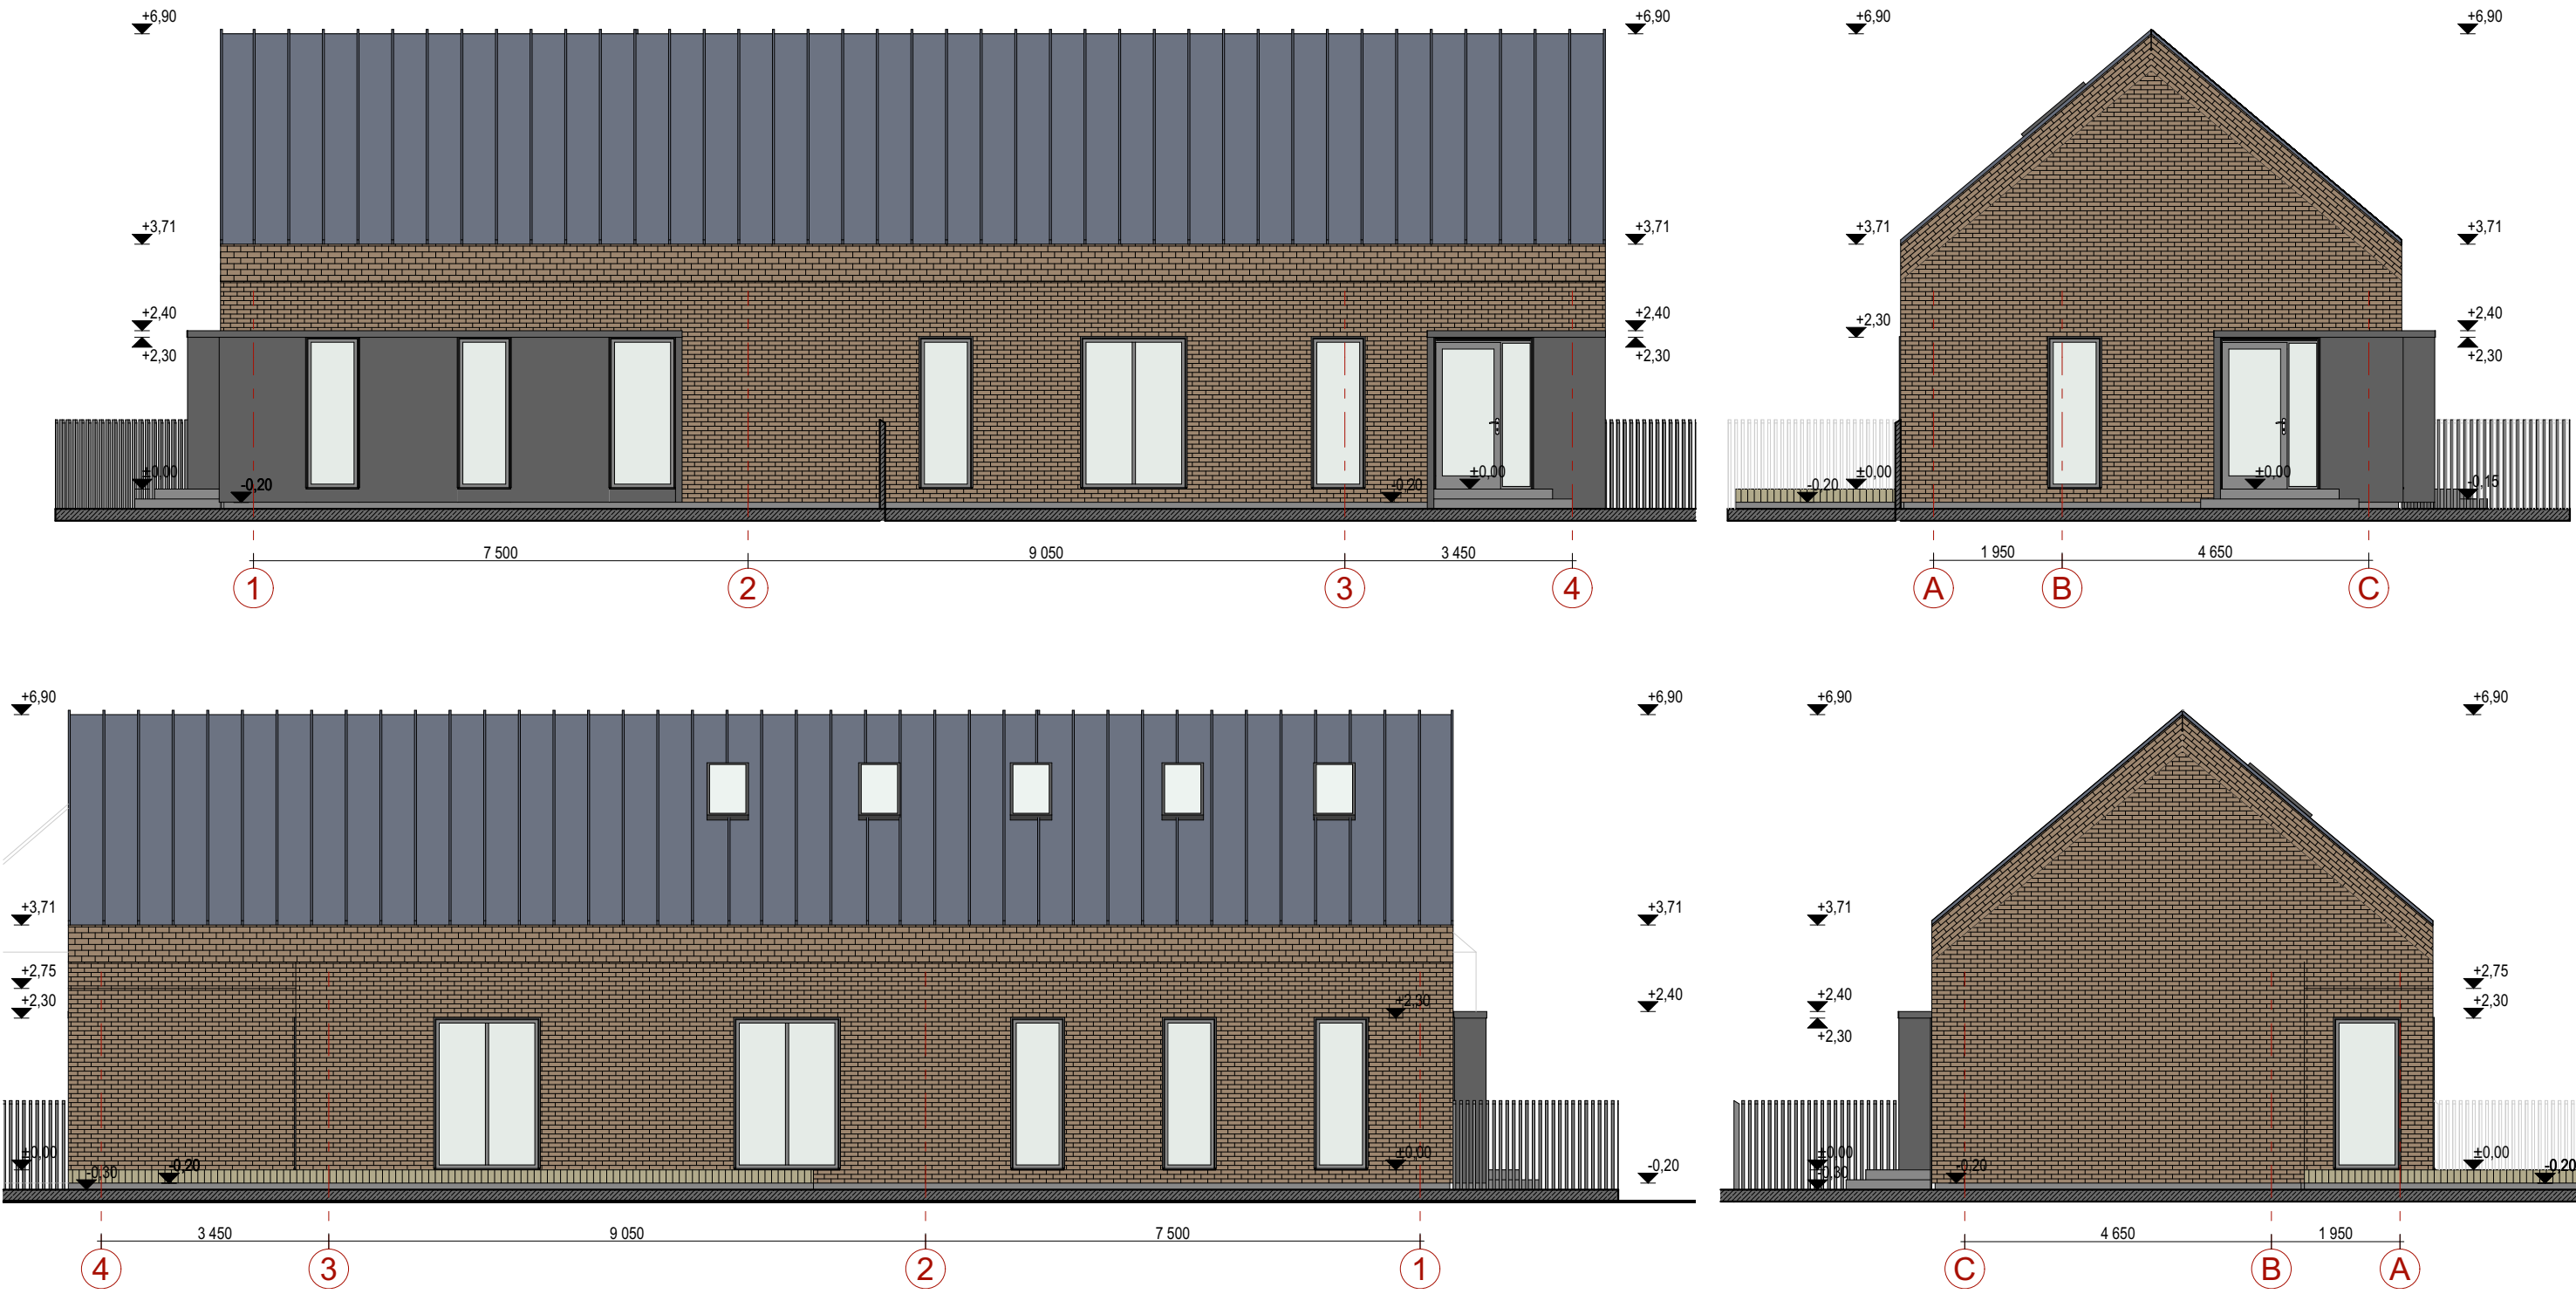



SUTARTINIAI ŽENKLAI

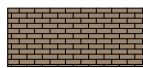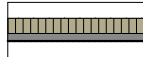-  Stogas - valcuota skarda, spalva antracitas
-  Sienos - tinkas, tamsiai pilka spalva
-  Sienos - klinkerio plytelės, raudona spalva
-  Langai - skaidrus stiklas, profilių spalva RAL 7016, angokraščių apskardinimo spalva RAL 7016
-  Terasa - maumedžio lentos, spalva natūrali. Nealvyuojama, nedažoma, nebeicuojama


PASTABOS
1. Altitudės duotos metrais.
2. Matmenis žiūrėti brėžinyje, nematuoti su liniuote.
3. Projekto pakeitimus būtina derinti su architektu.

Atestato Nr.	ARKKITEHTI ARCHITEKTŪROS STUDIJA Nuolatinio Lietuvos gyventojų individualios veiklos vykdymo pažyma Nr. 948638 Vokiečių g. 22, LT-01130 Vilnius, el.p. info@arkk.lt, tel.: +370 677 42940				Objektas: Vieno buto gyvenamasis namas su maitinimo paskirties patalpomis, Dariaus ir Girėno g. 21, Anykščiai, statybos projektas	
Atestato Nr.	Pareigos	Pavardė	Parašas	Data	Brėžinio pavadinimas:	Proj. etapas
A2102	PV	I. Martinonytė		2022-03-16	FASADAI	PP
A2102	PDV/arch	I. Martinonytė		2022-03-16		
Statytojo (užsakovo) pavadinimas, adresas:					Sutarties nr.:	Proj. dalis
Z. M.						Nr. laida
					A	0
					1:100	Mastelis
					1	Lapas
					1	Lapų

LANGU SPECIFIKACIJA				
Aukstas	NR.	Kiekis	Gabaritas	Vaizdas is priekio
PIRMO AUKŠTO PLANAS				
	L1	1	1 000×2 300	
	L1	8	800×2 300	

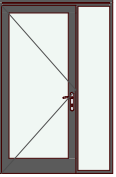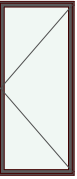DURU SPECIFIKACIJA				
Aukstas	NR.	Kiekis	Gabaritas	Vaizdas is priekio
PIRMO AUKŠTO PLANAS				
	D1	2	1 500×2 300	
	D2	1	1 000×2 300	
	X	1	1 000×2 100	
	X	2	800×2 100	
	X	5	900×2 100	

Atestato Nr.		ARKKITEHTI ARCHITEKTŪROS STUDIJA Nuolatinio Lietuvos gyventojų individualios veiklos vykdymo pažyma Nr. 948638 Vokiečių g. 22, LT-01130 Vilnius, el.p. info@arkk.lt, tel.:+370 677 42940			Objektas: Vieno buto gyvenamasis namas su maitinimo paskirties patalpomis, Dariaus ir Girėno g. 21, Anykščiai, statybos projektas					
Atestato Nr.	Pareigos	Pavardė	Parašas	Data	Brėžinio pavadinimas:					Proj. etapas
A2102	PV	I. Martinonytė		2022-03-16	LANGŲ IR DURŲ ŽINIARAŠTIS					PP
A2102	PDV/arch	I. Martinonytė		2022-03-16						
Statytojo (užsakovo) pavadinimas, adresas:					Sutarties nr.:	Proj. dalis	Nr. laida	Mastelis	Lapas	Lapų
Z. M.						A	0	1:100	1	1

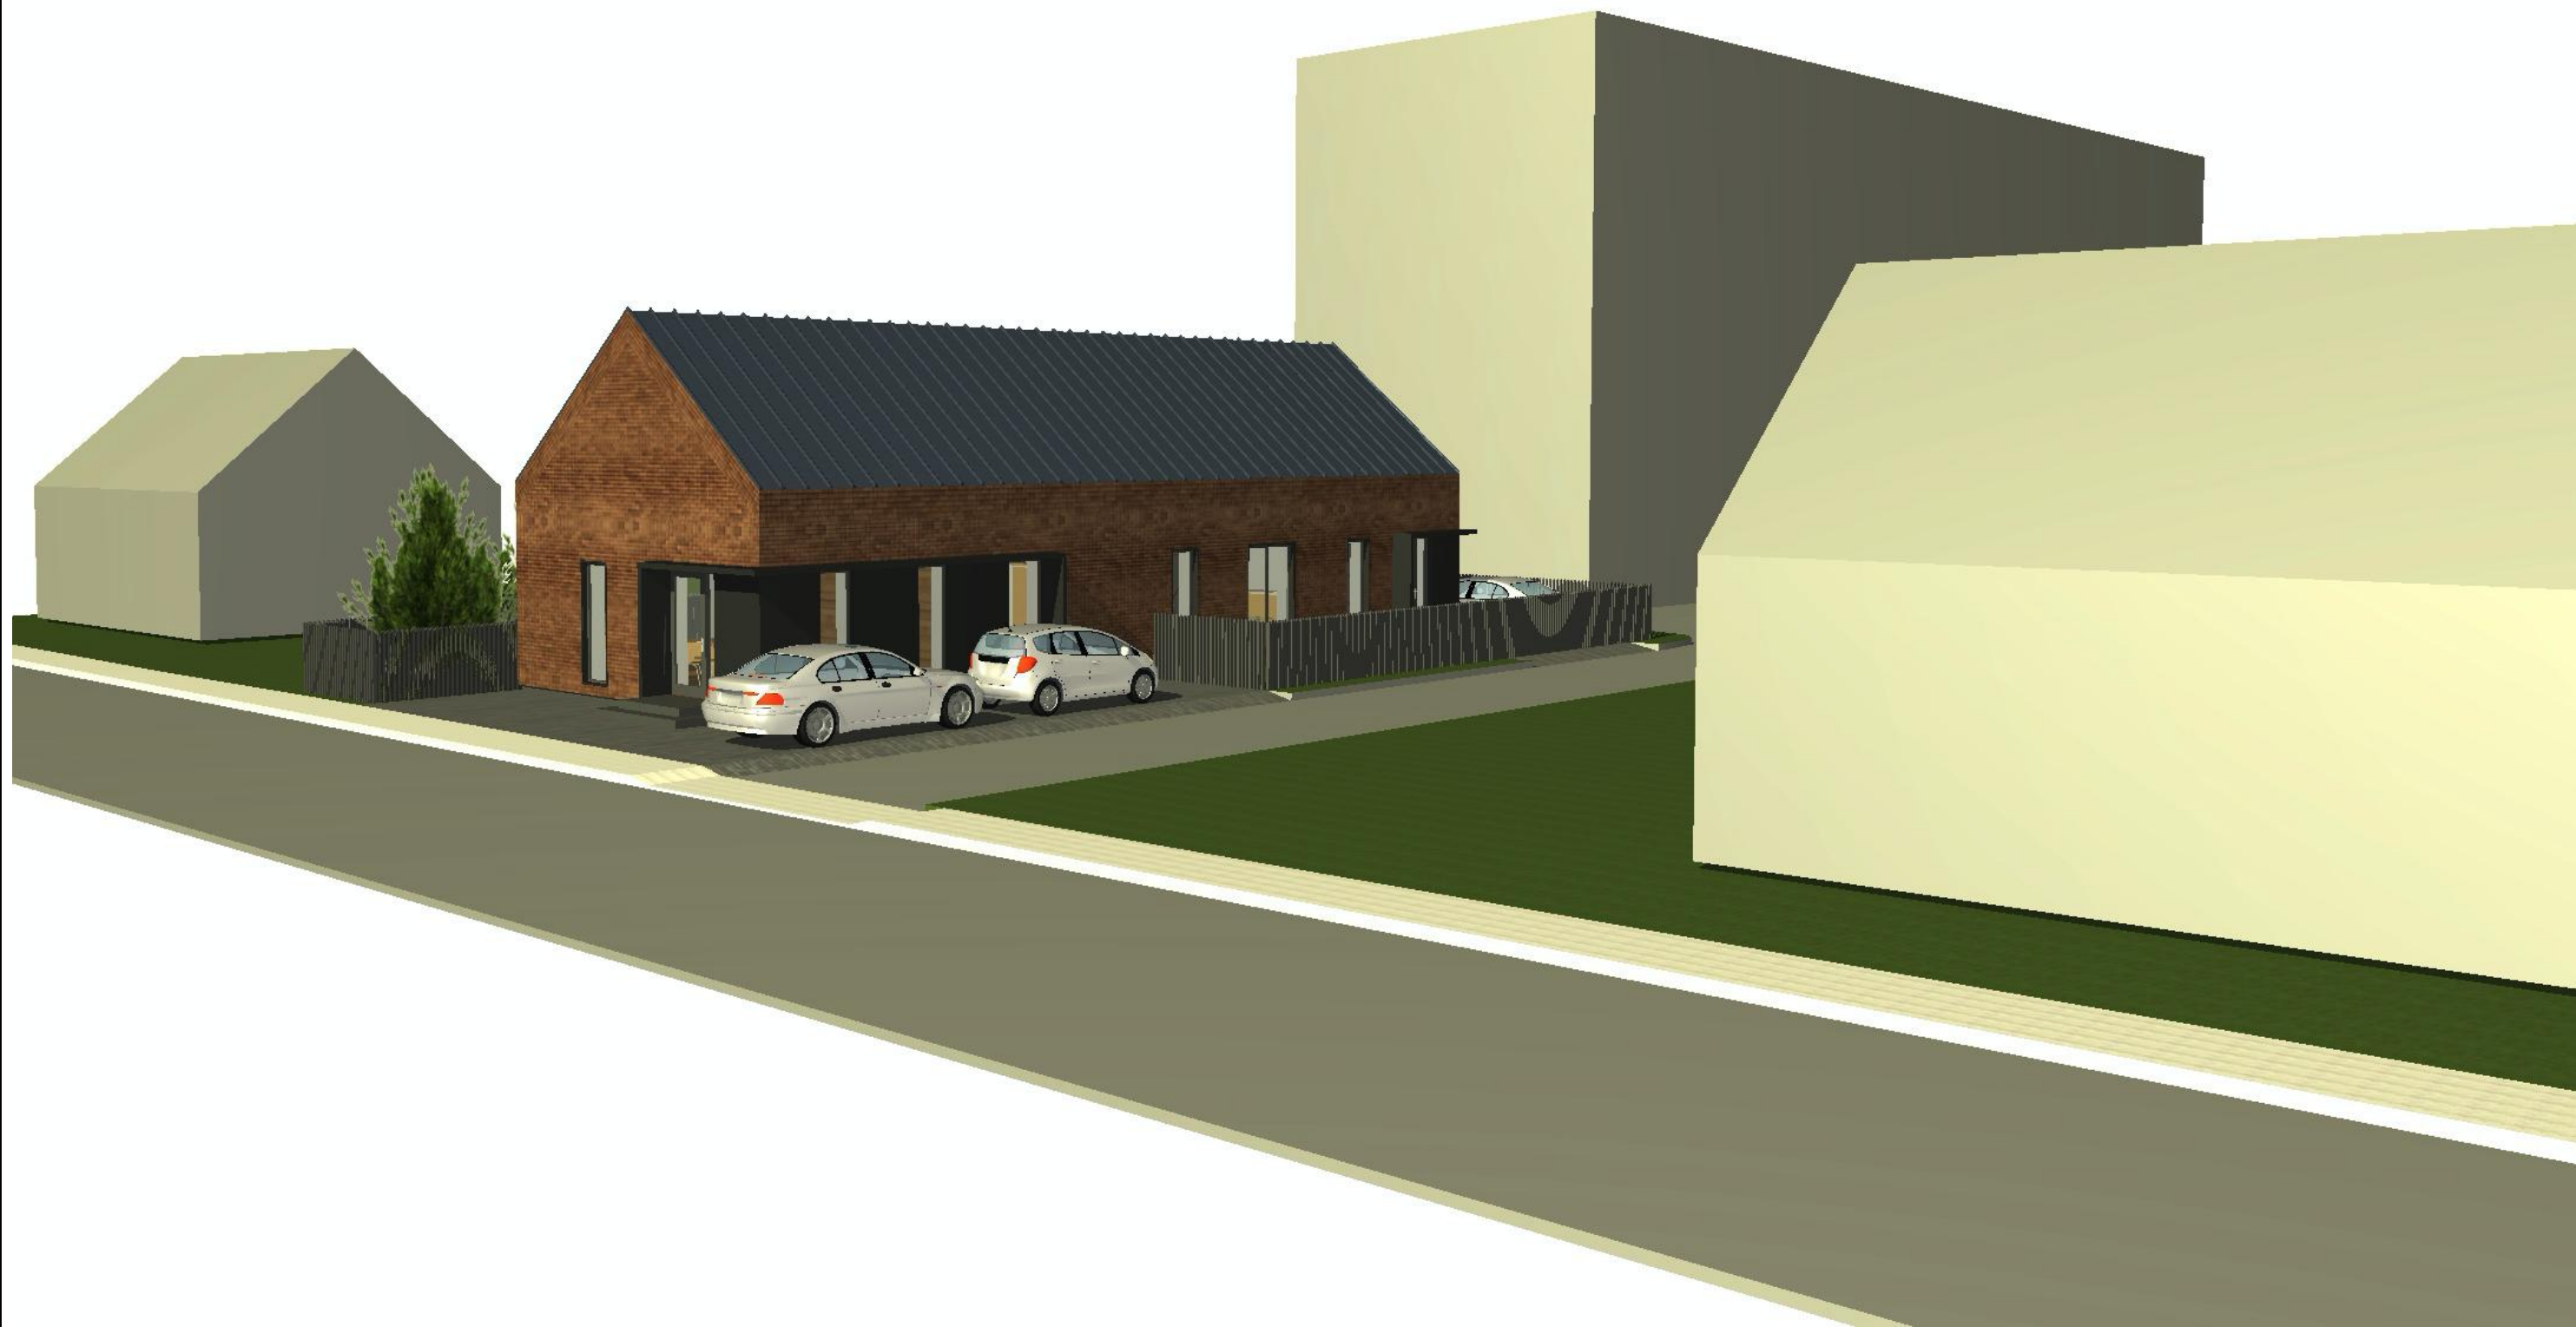

Atestato Nr.		ARKKITEHTI ARCHITEKTŪROS STUDIJA Nuolatinio Lietuvos gyventojų individualios veiklos vykdymo pažyma Nr. 948638 Vokiečių g. 22, LT-01130 Vilnius, el.p. info@arkk.lt, tel.:+370 677 42940			Objektas: Vieno buto gyvenamasis namas su maitinimo paskirties patalpomis, Dariaus ir Girėno g. 21, Anykščiai, statybos projektas					
Atestato Nr.	Pareigos	Pavardė	Parašas	Data	Brėžinio pavadinimas:				Proj. etapas	
A2102	PV	I. Martinonytė		2022-03-16	VIZUALIZACIJOS				PP	
A2102	PDV/arch	I. Martinonytė		2022-03-16						
Statytojo (užsakovo) pavadinimas, adresas:					Sutarties nr.:	Proj. dalis	Nr. laida	Mastelis	Lapas	Lapų
Z. M.						A	0	1:100	1	1



Atestato Nr.		ARKKITEHTI ARCHITEKTŪROS STUDIJA Nuolatinio Lietuvos gyventojų individualios veiklos vykdymo pažyma Nr. 948638 Vokiečių g. 22, LT-01130 Vilnius, el.p. info@arkk.lt, tel.:+370 677 42940			Objektas: Vieno buto gyvenamasis namas su maitinimo paskirties patalpomis, Dariaus ir Girėno g. 21, Anykščiai, statybos projektas					
Atestato Nr.	Pareigos	Pavardė	Parašas	Data	Brėžinio pavadinimas:					Proj. etapas
A2102	PV	I. Martinonytė		2022-03-16	VIZUALIZACIJOS					PP
A2102	PDV/arch	I. Martinonytė		2022-03-16						
Statytojo (užsakovo) pavadinimas, adresas:					Sutarties nr.:	Proj. dalis	Nr. laida	Mastelis	Lapas	Lapų
Z. M.						A	0	1:100	1	1



Atestato Nr.		ARKKITEHTI ARCHITEKTŪROS STUDIJA Nuolatinio Lietuvos gyventojų individualios veiklos vykdymo pažyma Nr. 948638 Vokiečių g. 22, LT-01130 Vilnius, el.p. info@arkk.lt, tel. +370 677 42940			Objektas: Vieno buto gyvenamasis namas su maitinimo paskirties patalpomis, Dariaus ir Girėno g. 21, Anykščiai, statybos projektas					
Atestato Nr.	Pareigos	Pavardė	Parašas	Data	Brėžinio pavadinimas:				Proj. etapas	
A2102	PV	I. Martinonytė		2022-03-16	VIZUALIZACIJOS				PP	
A2102	PDV/arch	I. Martinonytė		2022-03-16						
Statytojo (užsakovo) pavadinimas, adresas:					Sutarties nr.:	Proj. dalis	Nr. laida	Mastelis	Lapas	Lapų
Z. M.						A	0	1:100	1	1