

UAB „Bebrusai“

Statytojas:	Anykščių rajono savivaldybės administracija
Projekto pavadinimas:	Vandens transporto priemonių nuleidimo vietos (hidrotechninio statinio) įrengimo Nevėžos ežere, Anykščių rajone statybos projektas
Naudojimo paskirtis:	Hidrotechnikos statiniai
Statybos rūšis:	Nauja statyba
Statinio kategorija:	Neypatingasis statinys
Stadija:	Techninis darbo projektas
Dalis:	Projektiniai pasiūlymai
Tomas:	I
Objekto žymuo:	2023-6.45-TDP-PP
Laida:	0

Kvalifikacijos atestato Nr.	Pareigos	Parašas	Pavardė
-	Vadovas		R. Valiulis
20014	PV		V. Leistrumas
19839	PDV		V. Leistrumas

Molėtai, 2023

UAB „Bebrusai“, Adresas: Vilniaus g. 102, Molėtai

Tel.: +37061553960, El.paštas: bebrusai@gisnet.lt

PROJEKTO SUDĖTIES ŽINIARAŠTIS

Eil. Nr.	Bylos žymuo	Pavadinimas	Pastabos
1	2	3	4
1	2023-6.45-TDP-PP	Projektiniai pasiūlymai	

0	2023	Visuomenės informavimui			
Laida	Išleidimo data	Laidos statusas. Keitimo priežastis (jei taikoma)			
Atestato. Nr.	UAB „Bebrusai“ +37061553690 bebrusai@gisnet.lt			Vandens transporto priemonių nuleidimo vietos (hidrotechninio statinio) įrengimo Nevėžos ežere, Anykščių rajone statybos projektas	
	Pareigos	V.Pavardė	Parašas	Projektiniai pasiūlymai Projekto sudėties žiniaraštis	LAIDA
20014	PV	V. Leistrumas			0
19839	PDV	V. Leistrumas			
LT	Anykščių rajono savivaldybės administracija			2023-6.45-TDP-PP-PSŽ	LAPAS 1
					LAPŲ 1

BYLOS TEKSTINIŲ DOKUMENTŲ IR BRĖŽINIŲ ŽINIARAŠTIS
DOKUMENTŲ SUDETIES ŽINIARAŠTIS


Eil. Nr.	Dokumento žymuo	Pavadinimas	Puslapis	Puslapių skaičius
1	2	3	4	5
1	2023-6.45-TDP-PP-PSŽ	Projekto sudėties žiniaraštis	1	1
2	2023-6.45-TDP-PP-BSŽ	Bylos tekstinių dokumentų ir brėžinių žiniaraštis	2	1
3	2023-6.45-TDP-PP-VS	Vietovės schema	3	1
4	2023-6.45-TDP-PP-BSR	Bendrieji statinio rodikliai	4	1
5	2023-6.45-TDP-PP-ND	Normatyviniai dokumentai	5	2
6	2023-6.45-TDP-PP-AR	Aiškinamasis raštas	7	6
7		Priedai	13	

BRĖŽINIŲ ŽINIARAŠTIS

Brėž. Nr.	Lapų sk.	Laida	Brėžinio pavadinimas ir žymuo	Pastabos
1	2	3	4	5
01	1	0	Dangų, eismo organizavimo nužymėjimo ir suvestinis inžinerinių tinklų planas M 1:500	
02	1	0	Išilginis profilis Mh 1:500, Mv 1:100	
03	1	0	Skersiniai profiliai M1:50	
04	1	0	Įrengimo schema	

0	2023	Visuomenės informavimui		
Laida	Išleidimo data	Laidos statusas. Keitimo priežastis (jei taikoma)		
Atestato. Nr.	UAB „Bebrusai“ +37061553690 bebrusai@gisnet.lt		Vandens transporto priemonių nuleidimo vietos (hidrotechninio statinio) įrengimo Nevėžos ežere, Anykščių rajone statybos projektas	
	Pareigos	V.Pavardė	Parašas	LAIDA
20014	PV	V. Leistrumas		0
19839	PDV	V. Leistrumas		
LT	Anykščių rajono savivaldybės administracija		2023-6.45-TDP-PP-BSŽ	LAPAS
				LAPŲ
				1
				1

VIETOVĖS SCHEMA

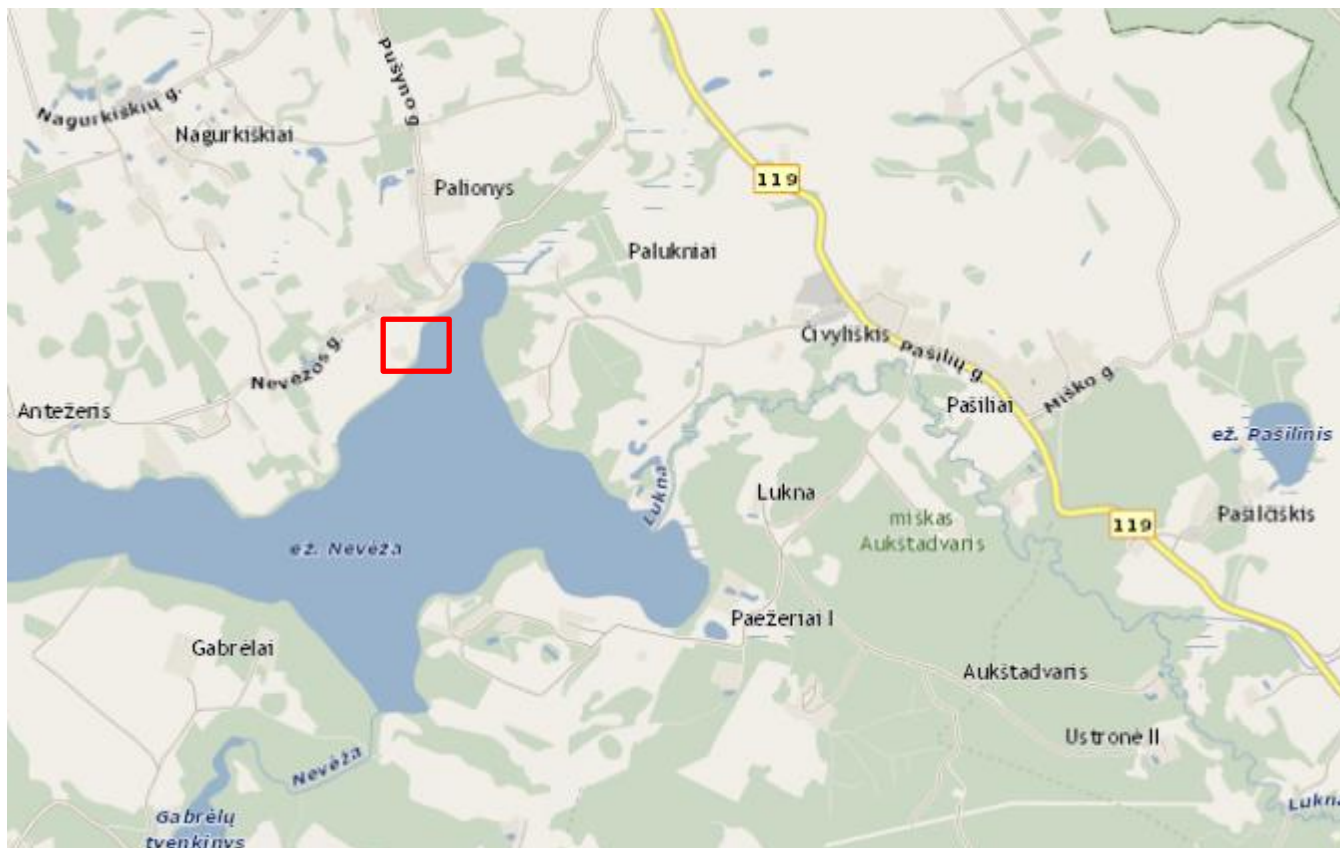

- Objekto vieta

0	2023	Visuomenės informavimui				
Laida	Išleidimo data	Laidos statusas. Keitimo priežastis (jei taikoma)				
Atestato. Nr.	UAB „Bebrusai“ +37061553690 bebrusai@gisnet.lt			Vandens transporto priemonių nuleidimo vietos (hidrotechninio statinio) įrengimo Nevėžos ežere, Anykščių rajone statybos projektas		
	Pareigos	V.Pavardė	Parašas	Projektiniai pasiūlymai Vietovės schema	LAIDA	
20014	PV	V. Leistrumas			0	
19839	PDV	V. Leistrumas				
LT	Anykščių rajono savivaldybės administracija			2023-6.45-TDP-PP–VS	LAPAS	LAPŲ
					1	1

Projektas paruoštas šių dokumentų pagrindu:

1. Privalomieji ir dokumentai:

- Statinio projektavimo (techninė) užduotis, statytojo reikalavimai;

2. Pagrindiniai normatyviniai dokumentai:

- Lietuvos Respublikos statybos įstatymas;
- Lietuvos Respublikos Aplinkos apsaugos įstatymas;
- Lietuvos Respublikos žemės įstatymas;
- Lietuvos Respublikos teritorijų planavimo įstatymas;
- Lietuvos respublikos priešgaisrinės saugos įstatymas;
- Lietuvos Respublikos atliekų tvarkymo įstatymas;
- Lietuvos Respublikos specialiųjų žemės naudojimo sąlygų įstatymas;
- STR 1.01.02:2016 „Normatyviniai statybos techniniai dokumentai“;
- STR 1.05.01:2017 „Statybą leidžiantys dokumentai. Statybos užbaigimas. Statybos sustabdymas. Savavališkos statybos padarinių šalinimas. Statybos pagal neteisėtai išduotą statybą
- leidžiantį dokumentą padarinių šalinimas“;
- STR 1.02.01:2017 „Statybos dalyvių atestavimo ir teisės pripažinimo tvarkos aprašas“;
- STR 1.01.03:2017 „Statinių klasifikavimas“;
- STR 1.01.08:2002 „Statinio statybos rūšys“;
- STR 1.04.04:2017 „Statinio projektavimas, projekto ekspertizė“;
- STR 1.06.01:2016 „Statybos darbai. Statinio statybos priežiūra“;
- STR 2.05.03:2003 „Statybinių konstrukcijų projektavimo pagrindai“;
- STR 2.01.01(01):2005 „Esminiai statinio reikalavimai. Mechaninis patvarumas ir pastovumas“;
- STR 2.01.01(2):1999 „Esminiai statinio reikalavimai. Gaisrinė sauga“;
- STR 2.05.04:2003 „Poveikiai ir apkrovos“;

0	2023	Visuomenės informavimui				
Laida	Išleidimo data	Laidos statusas. Keitimo priežastis (jei taikoma)				
Atestato. Nr.	UAB „Bebrusai“ +37061553690 bebrusai@gisnet.lt			Vandens transporto priemonių nuleidimo vietos (hidrotechninio statinio) įrengimo Nevėžos ežere, Anykščių rajone statybos projektas		
	Pareigos	V.Pavardė	Parašas	Projektiniai pasiūlymai Normatyviniai dokumentai	LAIDA	
20014	PV	V. Leistrumas			0	
19839	PDV	V. Leistrumas				
LT	Anykščių rajono savivaldybės administracija			2023-6.45-TDP-PP–ND	LAPAS	LAPŲ
					1	2

- STR 1.01.04:2015 „Statybos produktų, neturinčių darnųjų techninių specifikacijų, eksploatacinių savybių pastovumo vertinimas, tikrinimas ir deklarasavimas. Bandymų laboratorijų ir sertifikavimo įstaigų paskyrimas. Nacionaliniai techniniai įvertinimai ir techninio vertinimo
- paskyrimas ir paskelbimas“;
- STR 1.03.01:2016 „Statybiniai tyrimai. Statinio avarija“
- STR 1.04.02:2011 „Inžineriniai geologiniai ir geotechniniai tyrimai“;
- STR 2.06.04:2014 „Gatvės ir vietinės reikšmės keliai. Bendrieji reikalavimai“;
- STR 2.05.19:2005 „Inžinerinė hidrologija. Pagrindiniai skaičiavimų reikalavimai“;
- LST 1516:2015 „Statinio projektas. Bendrieji įforminimo reikalavimai“;
- KPT SDK 19 „Automobilių kelių standartizuotų dangų konstrukcijų projektavimo taisyklės“;
- PTR 3.08.01:2013 „Tvarkybos darbų rūšys“;
- TRA SBR 19 „Automobilių kelių nesurištųjų mišinių ir gruntų, naudojamų sluoksniams be
- rišiklių, techninių reikalavimų aprašas“
- TRA UŽPILDAI 19 „Automobilių kelių užpildų techninių reikalavimų aprašas“
- TRA VŽ 12 „Automobilių kelių vertikaliųjų kelio ženklų techninių reikalavimų aprašas“
- TRA ŽM 12 „Kelių ženklavimo medžiagų techninių reikalavimų aprašas“
- T DVAER 12 „Automobilių kelių darbo vietų aptvėrimo ir eismo reguliavimo taisyklės“
- „Kelių eismo taisyklės“
- „Kelio ženklų įrengimo ir vertikaliojo ženklavimo taisyklės“
- DT 5-00 „Saugos ir sveikatos taisyklės statyboje“;
- STR 2.05.15:2004 „Hidrotechnikos statinių poveikiai ir apkrovos“;
- STR 1.04.02:2011 „Inžineriniai geologiniai ir geotechniniai tyrimai“.

2023-6.45-TDP-PP-ND	LAPAS	LAPŲ	LAIDA
	2	2	0

BENDRIEJI STATINIO RODIKLIAI

Pavadinimas	Mato vienetas	Kiekis	Pastabos
III. SUSISIEKIMO KOMUNIKACIJOS			
1. Privažiavimo kelias			
1.1. kelio kategorija	-	IVv	
1.2. kelio ilgis*	km	0,040	
1.3. kelio juostos plotis	m	4,75	
1.4. eismo juostų skaičius	vnt.	1	
1.5 eismo juostos plotis	m	2,75	
V. HIDROTECHNIKOS STATINIAI			
1. Valčių nuleidimo vieta (slipas)			
1.1. ilgis*	m	18	
1.2. plotis	m	4	
V. KITI INŽINERINIAI STATINIAI			
1. Automobilių stovėjimo aikštelė			
1.1. plotas*	m ²	176	

* Žvaigždute pažymėti rodikliai apskaičiuojami vadovaujantis Nekilnojamojo turto kadastrinių matavimų ir kadastro duomenų surinkimo taisyklėmis, kurias tvirtina Lietuvos Respublikos žemės ūkio ministras. Baigus statybą ir atlikus kadastrinius matavimus šie rodikliai gali turėti neesminių nukrypimų.

Statinio projekto vadovas Vytautas Leistrumas (kval. at. Nr. 20014).

(vardas, pavardė, parašas, kvalifikacijos atestato arba pažymos Nr., data)

0	2023	Visuomenės informavimui		
Laida	Išleidimo data	Laidos statusas. Keitimo priežastis (jei taikoma)		
Atestato. Nr.	UAB „Bebrusai“ +37061553690 bebrusai@gisnet.lt		Vandens transporto priemonių nuleidimo vietos (hidrotechninio statinio) įrengimo Nevėžos ežere, Anykščių rajone statybos projektas	
	Pareigos	V.Pavardė	Parašas	LAIDA
20014	PV	V. Leistrumas		0
19839	PDV	V. Leistrumas		
LT	Anykščių rajono savivaldybės administracija		2023-6.45-TDP-PP–BSR	LAPAS
				LAPŲ
				1
				1

AIŠKINAMASIS RAŠTAS

1. ĮVADAS

STATYTOJAS (UŽSAKOVAS): Anykščių rajono savivaldybė (J. Biliūno g. 23, Anykščiai)

OBJEKTO PAVADINIMAS: Vandens transporto priemonių nuleidimo vietos (hidrotechninio statinio) įrengimo Nevėžos ežere, Anykščių rajone statybos projektas

PROJEKTO RENGĖJAS: UAB „Bebrusai“, telefonas: +37061553960, el. pašto adresas: bebrusai@gisnet.lt

PROJEKTO VADOVAS: V. Leistrumas

Projektu numatoma įrengti mažiems pramoginiams laiveliams pritaikytą nuleidimo į vandens telkinį vietą (slipą) iš gelžbetoninių plokščių, įrengti privažiavimo kelią su žvyro danga iki nuleidimo vietos bei atnaujinti esamos stovėjimo aikštelės dangą.

Techniniai parametrai:

- Statinio grupė – Hidrotechniniai statiniai;
- Statinio kategorija – neypatingasis statinys.
- Valčių nuleidimo vietos (slipo) ilgis – 18 m;
- Valčių nuleidimo vietos (slipo) plotis – 4 m;
- Privažiavimo kelio kategorija – Ivv;
- Privažiavimo kelio ilgis – 40 m;
- Privažiavimo kelio plotis – 4,75 m
- Automobilių stovėjimo aikštelės plotas – 176 m².

Inžinerinius geodezinius tyrinėjimus atliko MB „Tangentė“ geodezininkas A. P., kval. pažym. Nr. 1GKV-1240.

Inžinerinius geologinius tyrinėjimus atliko UAB „Sons of Drilling“, tyrimų vadovas M. P.

Projektas rengiamas remiantis sutartimi Telšių rajono savivaldybės administracija ir šias dokumentais:

- Inžinerine topografinė nuotrauka;
- Inžinerinių geologinių tyrinėjimų ataskaita;
- Išduotomis projektavimo sąlygomis.

0	2023	Visuomenės informavimui		
Laida	Išleidimo data	Laidos statusas. Keitimo priežastis (jei taikoma)		
Atestato. Nr.	UAB „Bebrusai“ +37061553690 bebrusai@gisnet.lt			Vandens transporto priemonių nuleidimo vietos (hidrotechninio statinio) įrengimo Nevėžos ežere, Anykščių rajone statybos projektas
	Pareigos	V.Pavardė	Parašas	Projektiniai pasiūlymai Aiškinamasis raštas
20014	PV	V. Leistrumas		
19839	PDV	V. Leistrumas		
LT	Anykščių rajono savivaldybės administracija			2023-6.45-TDP-PP-AR
				LAPAS 1
				LAPŲ 6

2. ESAMA PADĖTIS

2.1 Esama padėtis

Projektuojama vandens transporto nuleidimo vieta į Nevėžos ežerą, esantį Anykščių rajone.

Nevėža – ežeras rytų Lietuvoje, Anykščių rajone, apie 5,5 km į šiaurės vakarus nuo Skiemonių ir 9 km į pietryčius nuo Anykščių. Jo plotas – 163 ha, vidutinis gylis – 4,77 m, giliausia vieta yra pačiame ežero viduryje ir siekia 8,9 m, kranto linijos ilgis – 10,3 km. Vidutinė dugno altitudė 112,7 m. Minimali kranto ir vandens lygio altitudė – 136,16 m, maksimali – 136,56 m.

Numatomas įrengti privažiavimo kelias, aikštelė ir valčių nuleidimo vieta yra įrengti pėsčiųjų takai yra registruotame, Lietuvos Respublikai priklausančiame sklype, kurio patikėjimo teisė priskirta Nacionalinei žemės tarnybai prie Aplinkos ministerijos, taip pat laisvoje valstybinėje žemėje.



1 pav. Objekto fotofiksacijos

2023-6.45-TDP-PP-AR	LAPAS	LAPŲ	LAIDA
	2	6	0

2.2 Geologinės ir hidrologinės sąlygos

Remiantis vietinių tyrimų rezultatais, viršutiniai gruntai pagal jautrį šalčiui priskiriami F2 klasei. Gruntinis vanduo vietovėje nėra užfiksuotas.

2.3 Karjerai

Karjerą pagal reikalingų medžiagų charakteristikas pasirenka rangovas.

2.6 Dirvožemis

Prieš darbų pradžią dirvožemį iš statybvietės numatoma nustumti arba išvežti į dirvožemio sandėliavimo vietas, vėliau panaudojant pažeistų vietų rekultivavimui.

2.7 Augalai

Projektuojamų statinių teritorijoje auga krūmai. Numatoma šalinti krūmus, kurie patenka į tako statybos darbų zoną. Esant poreikiui, gali būti genimi medžiai. Medžių kirtimas nėra numatomas.

2.8. Saugomos teritorijos

Nagrinėjama teritorija į saugomas teritorijas nepatenka.

2.9. Kultūros paveldo teritorijos ir objektai

Nagrinėjama teritorija į kultūros paveldo teritorijas, vietas ar objektus nepatenka

3.0. Higieninė ir ekologinė situacija

Teritorijų, kuriose numatoma įrengti statinius, sanitarinė ir ekologinė situacija yra normali. Nėra susikaupusių šiukšlių ir aplinkai kenksmingų medžiagų. Sklypuose ir netolimoje aplinkinėje teritorijoje nėra taršos ar triukšmo šaltinių, gamybinių objektų. Ekologiniu požiūriu planuojama ūkinė veikla nepavojinga kitiems objektams ir turės minimalų poveikį aplinkai.

3.1. Hidrologiniai tyrinėjimai

Hidrologiniai duomenys nustatyti vadovaujantis Lietuvos upių ir ežerų kadastrų istoriniais duomenimis, atliktais tyrimais ir remiantis literatūra.

Vandens maksimalus ir minimalus lygiai nustatyti atliekant matavimus vasaros, rudens ir pavasario laikotarpiu.

Ežero plotas – 163 ha;

Vidutinis ežero gylis – 4,77 m;

Maksimalus vandens lygis - 136,56;

Minimalus vandens lygis 136.16;

Vandens svyravimo amplitudė $D=0,40$ m.

3 PROJEKTINIAI SPRENDINIAI

Projektas rengiamas vadovaujantis technine užduotimi ir išduotomis projektavimo sąlygomis.

3.1 Paruošiamieji darbai

Nužymima statinių ribos ir trasos. Dirvožemis nustumiamas į laikinas sandėliavimo vietas. Statybinės šiukšlės surenkamos ir tinkamos perdirbimui atiduodamos į tuo užsiimančias organizacijas, likusios išvežamos į statybinių atliekų sąvartyną. Numatomų statyti statinių vietoje yra įrengta

2023-6.45-TDP-PP-AR	LAPAS	LAPŲ	LAIDA
	3	6	0

persirengimo kabina, stulpeliai ir suoliukai – šie įrenginiai yra išmontuojami, o baigus statybos darbus – atstatomi šalia įrengtų statinių.

Betoninių plokščių įrengimo vietoje atliekamas upės kranto valymas nuo sąnašų. Sąnašų sluoksnio storis apie 0,2 m. Išvalytos sąnašos paskleidžiamos 0,2 m storio sluoksniu valstybinės žemės teritorijoje, už vandens apsaugos juostos.

Pakrantės valymo darbai atliekami vadovaujantis patvirtintu Lietuvos Respublikos Aplinkos ministro įsakymu D1-1038 „Paviršinių vandens telkinių tvarkymo reikalavimų aprašu“.

3.2. Privažiavimo kelias

Privažiavimui prie valčių nuleidimo vietos yra numatoma įrengti kelią iš žvyro pagrindo – dangos sluoksnio. Danga projektuojama su vienšlaičiu, 3,0 % nuolydžiu. Privažiavimo kelio išilginis profilio nuolydis – 3,2 proc., kelyje įbrėžiama viena apskritiminė kreivė R-400 m.

Privažiavimo kelio parametrai:

- Kelio ilgis – 40 m;
- Plotis – 4,75 m;
- Kategorija – IVv.

3.2.1. Privažiavimo kelio dangos konstrukcija

Privažiavimo kelio dangos konstrukcija parenkama vadovaujantis KPT SDK 19 „Automobilių kelių standartizuotų dangų konstrukcijų projektavimo taisyklės“ 14 lentele.

Parenkama dangos konstrukcija:

- Žvyro pagrindo sluoksnis fr. 0/32 ($E_{v2} \geq 100$ MPa) – 15 cm;
- Šalčiui nejautrus sluoksnis – 25 cm;
- Kelio sankasa ($E_{v2} \geq 45$ MPa).

3.3. Valčių nuleidimo vieta (slipas)

Valčių nuleidimo į ežerą vietą (slipą) numatoma įrengti iš gelžbetoninių plokščių 6000x2000x140 mm. Valčių nuleidimo vieta bus pritaikyta mažiems pramoginiams laivams, nuleidimo vieta projektuojama taip, kad vandens gylis visais metu laikais sieks ne mažiau kaip 0,80 m

Valčių nuleidimo vietos išilginis profilis suprojektuojamas taip, kad būtų pasiekti optimalūs darbų kiekiai ir užtikrintas geras vandens nuvedimas nuo dangos konstrukcijos. Dangos išilginis nuolydis 9,0 – 11,0 proc. Slipo konstrukcijos šlaitai sutvirtinami akmenų mėtiniais.

3.3.1. Dangos konstrukcija sausumoje:

- G/b plokštės 6000x2000x140 mm – 14 cm;
- Šalčiui nejautrus sluoksnis – 25 cm;
- Kelio sankasa ($E_{v2} \geq 45$ MPa).

2023-6.45-TDP-PP-AR	LAPAS	LAPŲ	LAIDA
	4	6	0

3.3.2. Dangos konstrukcija vandenyje:

- G/b plokštės 6000x2000x140 mm – 14 cm;
- Išlygintas esamo dugno smėlinis gruntas – 10 cm.

3.4. Automobilių stovėjimo aikštelė.

Nagrinėjamoje teritorijoje yra įrengta automobilių stovėjimo aikštelė iš žvyro dangos. Remiantis projektavimo užduotimi, numatoma atnaujinti aikštelės dangą išlyginant ir nustumiant 5-10 cm esamos aikštelės dangą ir įrengiant žvyro pagrindo sluoksnį (10 cm.)

3.4.1. Automobilių aikštelės dangos konstrukcija

- Žvyro pagrindo sluoksnis fr. 0/32 ($E_{v2} \geq 100$ MPa) – 10 cm;
- Esama kelio/aikštelės dangos konstrukcija/sankasa ($E_{v2} \geq 45$ MPa).

3.5 Žemės sankasa

Dirvožemis nuo projektuojamų statinių darbų zonos išvežamas.

Grunto išvežimo vietą statybos darbų metu pasirenka Rangovas.

Darbus atliekant šlapiuoju laikotarpiu Rangovas privalo užtikrinti žemės sankasos gruntų sausinimą specialiomis priemonėmis.

Atliktus darbus pažeistos teritorijos turi būti suplanuojamos ir sutvirtinamos 6 cm storio dirvožemio sluoksniu, užsėjami žolė.

3.6 Vandens nuleidimas

Projektuojamo kelio abiejuose pusėse numatoma įrengti pakelės griovius. Vanduo pakelės grioviais nuvedamas į ežerą.

3.7 Inžineriniai tinklai

Teritorijoje nėra paklotų inžinerinių tinklų.

3.8 Sprendimai žmonių su negalia reikmėms

Projektuojami statiniai yra pritaikyti žmonėms su negalia – objekte nėra numatomų aukščio perkritimų, slenksčių ar kitų kliūčių, kurie galėtų trukdyti žmonių su negalia judėjimui.

3.9 Kelio apstatymas ir eismo organizavimas

Eismas statiniuose organizuojamas remianti Kelių eismo taisyklėmis.

Projektu numatomas 1 ženklo įrengimas (Nr. 732) ant viensteinės atramos.

3.10 Apsaugos juosta

Nuolydžio/polinkio kampas skaičiuojamas 10 metrų atstumu nuo šlaito, o jei šlaito nėra, nuo kranto linijos. Apsaugos juosta nustatoma remiantis „Paviršinių vandens telkinių apsaugos zonų ir pakrančių apsaugos juostų nustatymo tvarkos aprašu (Suvestinė redakcija 2019-12-18)“.

3.11 Baigiamieji darbai

Baigus darbus, pažeistos vietos yra užpilamos h–6 cm dirvožemio sluoksniu ir apsėjamos žolė.

3.12 Planuojamas atliekų susidarymas

Atliekos privalo būti tvarkomos pagal Aplinkos ministro 2006-12-29 įsakymų Nr.D1-637 patvirtintas „Statybinių atliekų tvarkymo taisyklės“, (Žin.2007, Nr. 10-403).

2023-6.45-TDP-PP-AR	LAPAS	LAPŲ	LAIDA
	5	6	0

Statybinės atliekos turi būti pristatomos į regiono nepavojingų atliekų sąvartyną. Esant Užsakovo pritarimui, perdirbimui tinkamos atliekos gali būti pristatomos į kitas atliekų tvarkymo arba perdirbimo įmones.


Susidarančios atliekos turi būti tvarkomos, vadovaujantis Atliekų tvarkymo taisyklėmis (aplinkos ministro 1999 m. liepos 14 d. įsakymas Nr. 217), Statybinių atliekų tvarkymo taisyklėmis (aplinkos ministro 2006 m. gruodžio 29 d. įsakymas Nr. D1-637), Atliekų susidarymo ir tvarkymo apskaitos ir ataskaitų teikimo taisyklėmis (aplinkos ministro 2011 m., gegužės 3 d. įsakymas Nr.D1-367), Atliekų tvarkymo įstatymu (1998 m. birželio 16 d. Nr. VIII-787).

Susidariusių atliekų tvarkymas vykdomas vadovaujantis „Statybinių atliekų tvarkymo taisyklės“.

Statybinių atliekų krovimas į mašinas turi būti atliekamas taip, kad statybos aikštelė ir aplinkinė teritorija būtų apsaugota nuo dulkių, triukšmo ir išgabenant neterštą aplinkos. Atliekas vežti dengtais sunkvežimiais, konteineriais ar kitu uždaru būdu.





2023-6.45-TDP-PP-AR	LAPAS	LAPŲ	LAIDA
	6	6	0

BRĚŽINIAI

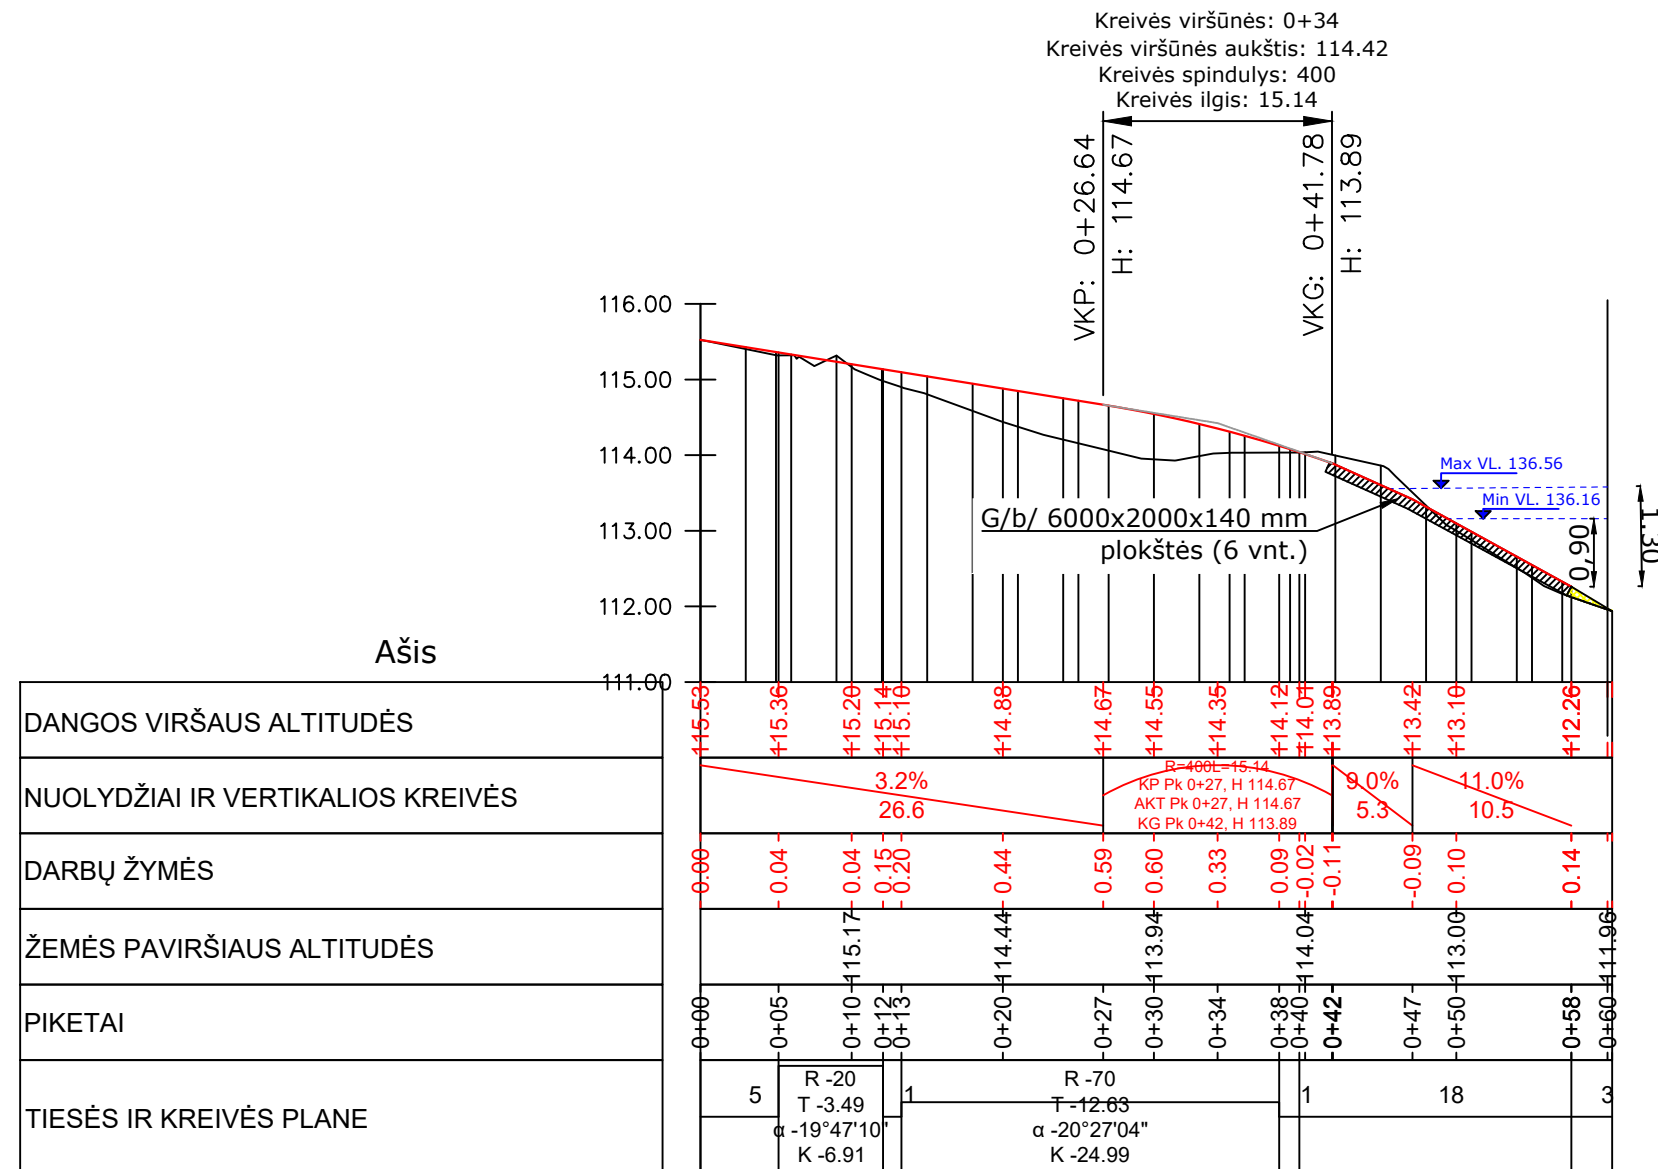


Koordinacijų sistema LKS-94
Aukščių sistema LAS07

0	2023	Statybos leidimui, statybai, statybos užbaigimui.								
Laida	Įsleidimo data	Laidos statusas. Keitimo priežastis (jei taikoma)								
Atestato Nr.	UAB „Bebrusai“ +37061553690 bebrusai@gisnet.lt				Statinio projekto pavadinimas Vandens transporto priemonių nuleidimo vietos (hidrotechninio statinio) įrengimo Nevėžos ežere, Anykščių rajone statybos projektas					
20014	PV	V. Leistrumas	2023		Dokumento pavadinimas Išilginis profilis Mv 1:500 Mh 1:100				Laida	
19839	PDV	V. Leistrumas	2023						0	
LT	Statytojas ir (arba) užsakovas Anykščių rajono savivaldybės administracija				Dokumento žymuo 2023-6.45-TDP-BR2				Lapas	Lapų
									1	1

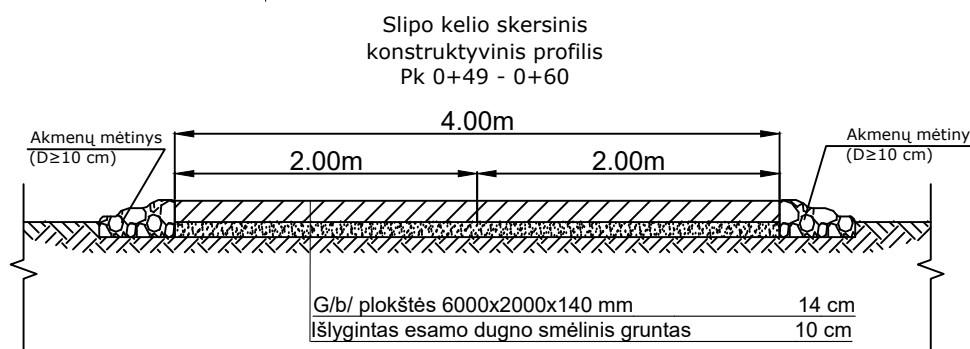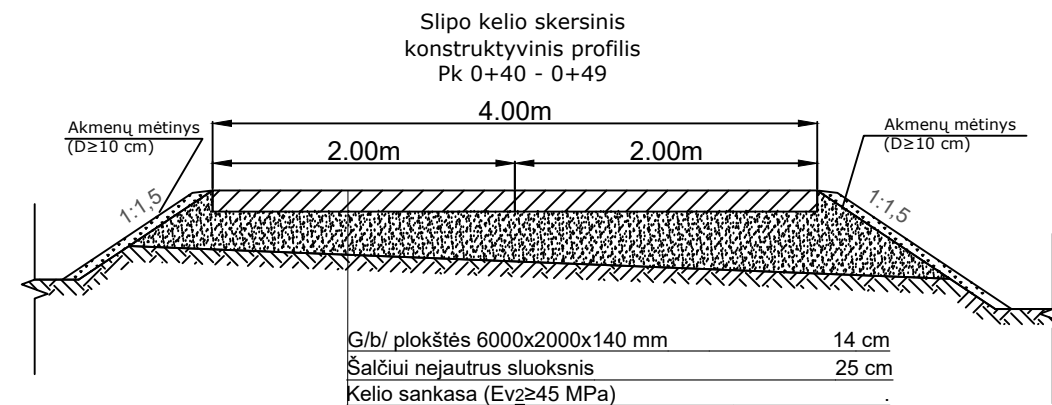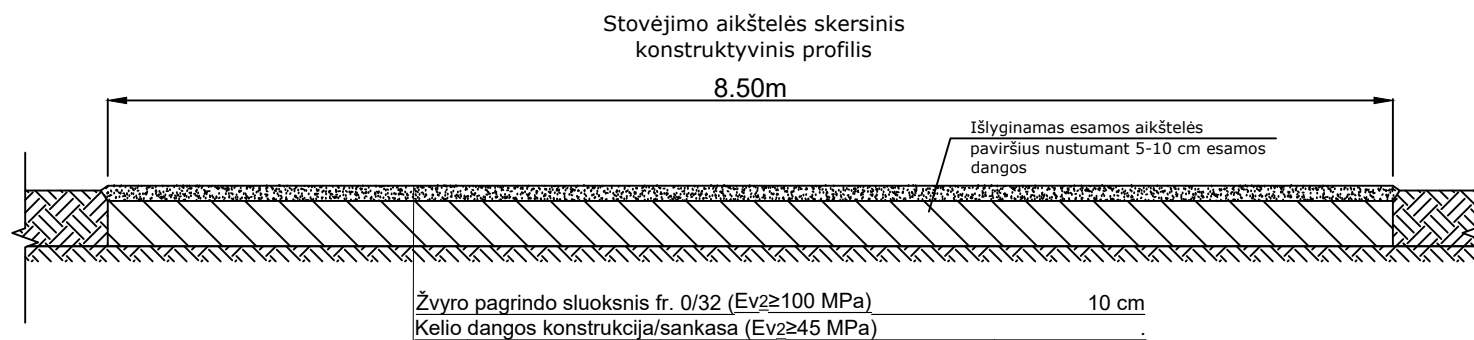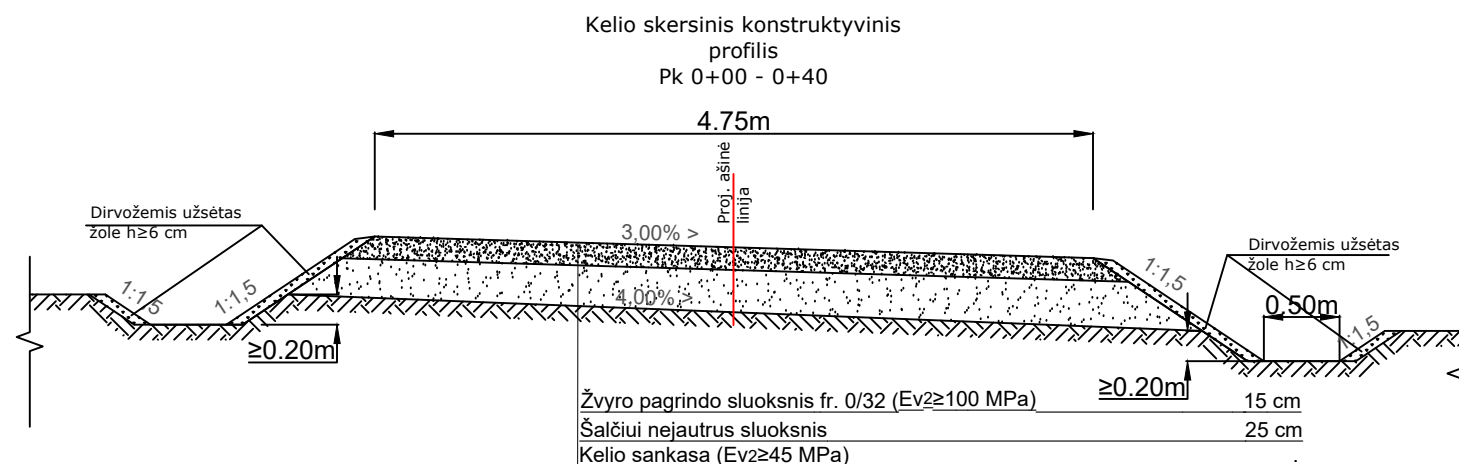

Koordinatų sistema LKS-94
Aukščių sistema LAS07

0	2023	Statybos leidimui, statybai, statybos užbaigimui.						
Laida	Išleidimo data	Laidos statusas. Keitimo priežastis (jei taikoma)						
Atestato Nr.	UAB „Bebrusai“ +37061553690 bebrusai@gisnet.lt				Statinio projekto pavadinimas			
					Vandens transporto priemonių nuleidimo vietos (hidrotechninio statinio) įrengimo Nevėžos ežere, Anykščių rajone statybos projektas			
20014	PV	V. Leistrumas	2023		Dokumento pavadinimas Skersiniai profiliai M 1:50		Laida	
19839	PDV	V. Leistrumas	2023				0	
LT	Statytojas ir (arba) užsakovas Anykščių rajono savivaldybės administracija				Dokumento žymuo 2023-6.45-TDP-BR3		Lapas	Lapų
							1	1

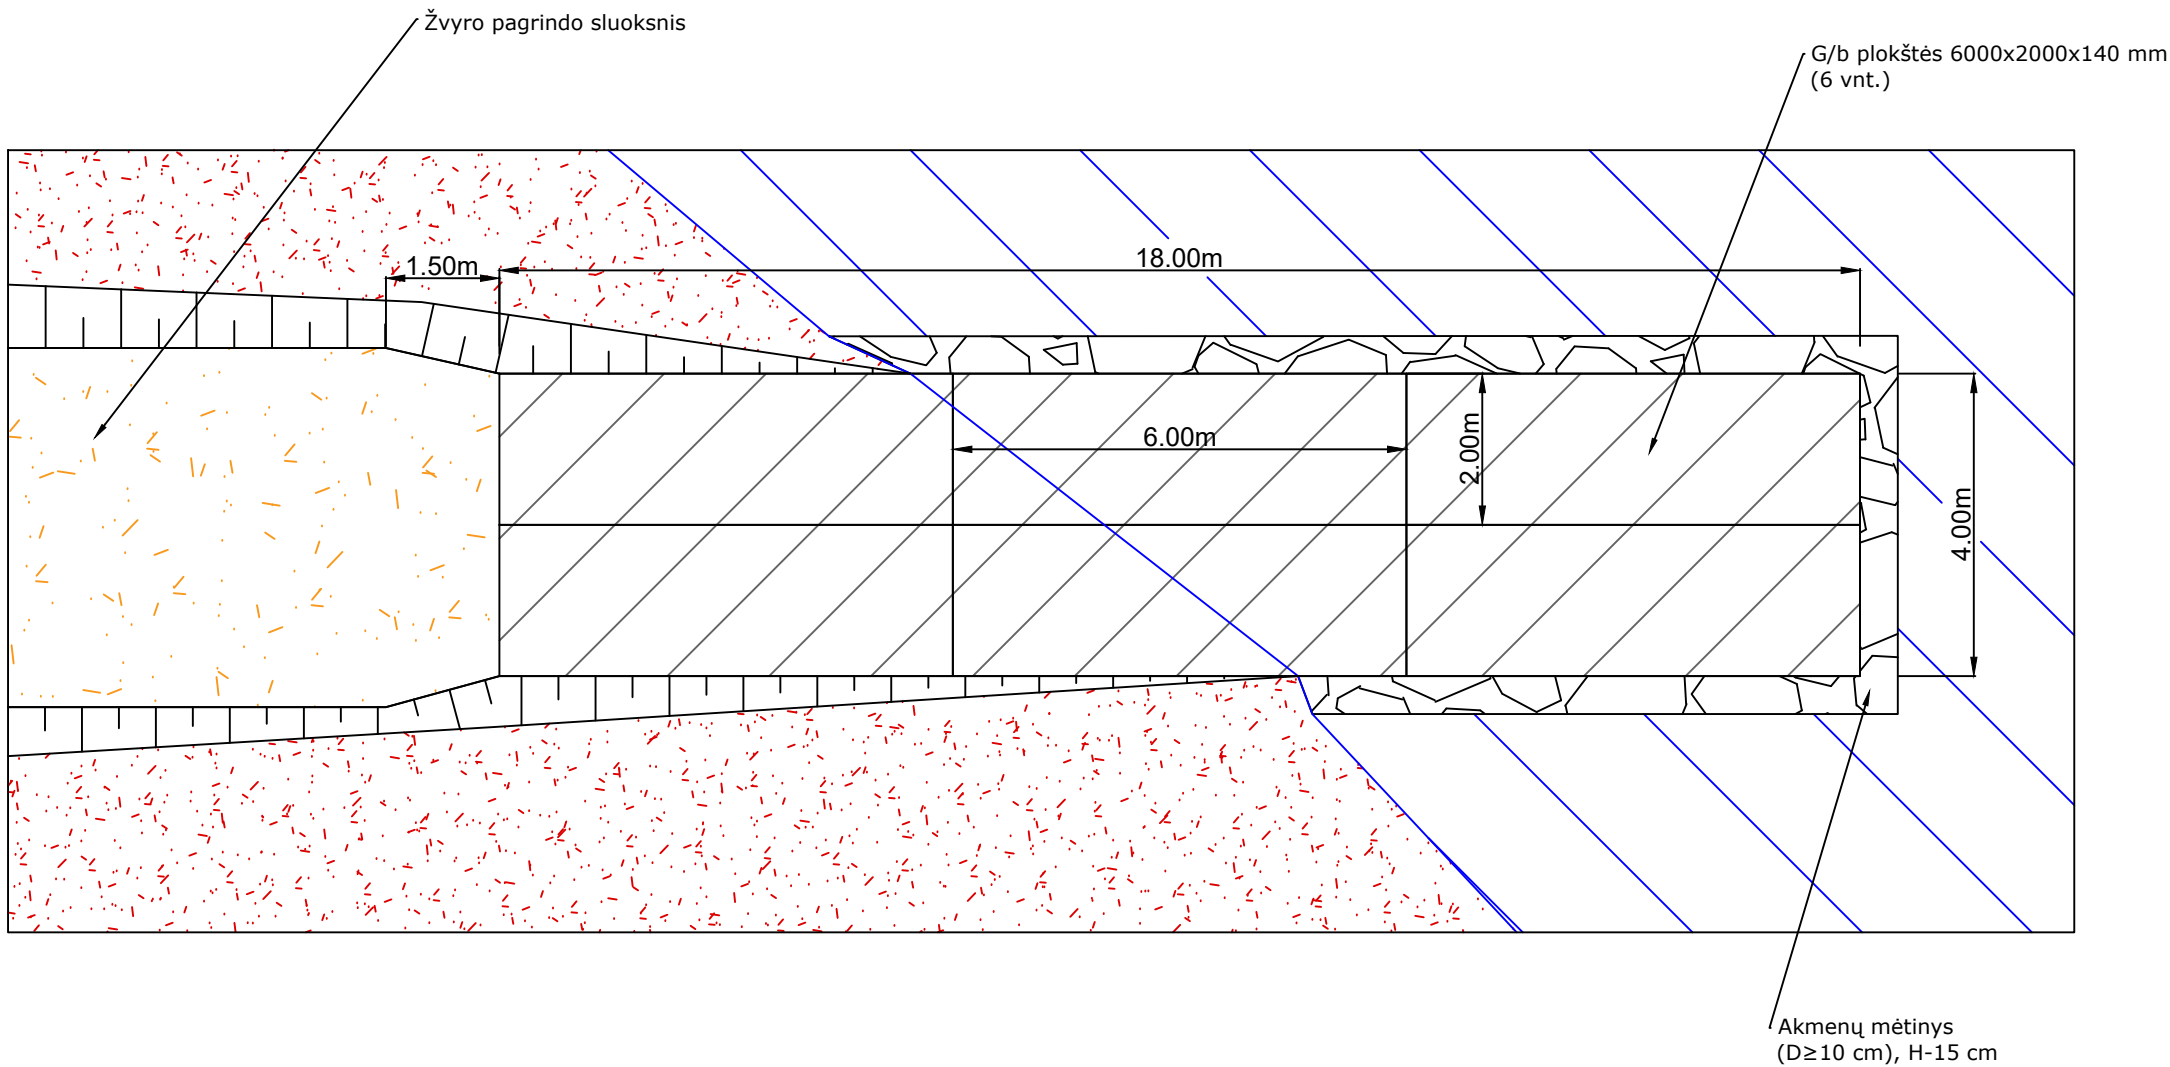

Koordinatų sistema LKS-94
Aukščių sistema LAS07

0	2023	Statybos leidimui, statybai, statybos užbaigimui.						
Laida	Išleidimo data	Laidos statusas. Keitimo priežastis (jei taikoma)						
Atestato Nr.	UAB „Bebrusai“ +37061553690 bebrusai@gisnet.lt				Statinio projekto pavadinimas			
					Vandens transporto priemonių nuleidimo vietos (hidrotechninio statinio) įrengimo Nevėžos ežere, Anykščių rajone statybos projektas			
20014	PV	V. Leistrumas	2023		Dokumento pavadinimas	Laida		
19839	PDV	V. Leistrumas	2023			Įrengimo schema	0	
LT	Statytojas ir (arba) užsakovas Anykščių rajono savivaldybės administracija				Dokumento žymuo 2023-6.45-TDP-BR4		Lapas	Lapų
							1	1