


|                                                                              |                                                                        |   |   |                   |                     |
|------------------------------------------------------------------------------|------------------------------------------------------------------------|---|---|-------------------|---------------------|
| Architekto V. Daunoro<br>projektavimo firma<br>Taikos g. 11, 29145 Anykščiai |                                                                        | Gyvenamosios (vieno buto) paskirties pastato Anykščių r.sav., Anykščių sen., Šeimyniškėlių k., Elmos g. 8 paskirties keitimo iš gyvenamosios (vieno buto) paskirties į gyvenamąją (dviejų butų) paskirtį, pastato rekonstravimo projektiniai pasiūlymai                        |   |                   |                     |
| <b>AIŠKINAMASIS RAŠTAS</b>                                                   |                                                                        |   |   |                   |                     |
| Projekto pavadinimas                                                         |                                                                        | Gyvenamosios (vieno buto) paskirties pastato Anykščių r.sav., Anykščių sen., Šeimyniškėlių k., Elmos g. 8 paskirties keitimo iš gyvenamosios (vieno buto) paskirties į gyvenamąją (dviejų butų) paskirtį, pastato rekonstravimo projektiniai pasiūlymai                        |   |                   |                     |
| Statybos vieta                                                               |                                                                        | Anykščių r.sav., Anykščių sen., Šeimyniškėlių k., Elmos g. 8   |   |                   |                     |
| Sklypo kadastrinis numeris, paskirtis                                        |                                                                        | 3426/0001:929; sklypo paskirtis – kita, žemės sklypo naudojimo būdas: vienbučių ir dvibučių gyvenamųjų pastatų teritorijos.   |   |                   |                     |
| Sklypo plotas                                                                |                                                                        | 0,2665 ha   |   |                   |                     |
| Statybos rūšis                                                               |                                                                        | statinio paskirties keitimas, statinio rekonstravimas (STR 01.01.08:2002)   |   |                   |                     |
| Statinio paskirtis                                                           |                                                                        | 6.1. Gyvenamosios paskirties (vieno buto) pastatai (STR 1.01.03:2017)   |   |                   |                     |
| Esama paskirtis                                                              |                                                                        | 6.2. Gyvenamosios paskirties (dviejų buto) pastatai (STR 1.01.03:2017)   |   |                   |                     |
| Būsima paskirtis                                                             |                                                                        |   |   |                   |                     |
| Statinių kategorija                                                          |                                                                        | Neypatingas (STR 1.01.03:2017)   |   |                   |                     |
| Unikalus Nr.                                                                 |                                                                        | 4400-0534-2127   |   |                   |                     |
| Atsparumo ugniai laipsnis                                                    |                                                                        | III   |   |                   |                     |
| Statybos vieta                                                               |                                                                        | Anykščių r.sav., Anykščių sen., Šeimyniškėlių k., Elmos g. 8   |   |                   |                     |
| Statytojas (užsakovas)                                                       |                                                                        | V.V., J.V.   |   |                   |                     |
| Projekto vadovas                                                             |                                                                        | Arch. Vytenis Daunoras (kvalifikacijos atestatas Nr. A 885)   |   |                   |                     |
| Projektavimo stadija                                                         |                                                                        | Projektiniai pasiūlymai. Projekto detalumas nustatytas, įvertinus statinio specifiką ir STR 1.04.04:2017 nustatytus projekto sudėties reikalavimus   |   |                   |                     |
| <b>1. Projektuojamo statinio ir statybos vietos apibūdinimas</b>             |                                                                        |   |   |                   |                     |
| Žemės sklypas                                                                |                                                                        | Adresas: Anykščių r.sav., Anykščių sen., Šeimyniškėlių k., Elmos g. 8<br>Skl. K Nr. 3426/0001:929, sklypo paskirtis – kita, žemės sklypo naudojimo būdas: vienbučių ir dvibučių gyvenamųjų pastatų teritorijos. Sklypo plotas. 0,2665 ha<br>Žemės sklypo savininkas V.V., J.V. |   |                   |                     |
|                                                                              |                                                                        |   |   |                   |                     |
|                                                                              |                                                                        |   |   |                   |                     |
| Laida                                                                        | Data                                                                   | Keitimų pavadinimas (priežastis)   |   |                   |                     |
| Atestato Nr.                                                                 | Architekto V. Daunoro projektavimo firma Taikos g. 11, 29145 Anykščiai |   | Gyvenamosios (vieno buto) paskirties pastato Anykščių r.sav., Anykščių sen., Šeimyniškėlių k., Elmos g. 8 paskirties keitimo iš gyvenamosios (vieno buto) paskirties į gyvenamąją (dviejų butų) paskirtį, pastato rekonstravimo projektiniai pasiūlymai |                   |                     |
|                                                                              | PV                                                                     | V. Daunoras   |   | 2023-07           | Laida               |
|                                                                              |                                                                        |   |   |                   | Aiškinamasis raštas |
|                                                                              |                                                                        |   |   |                   | 0                   |
| PP                                                                           | Statytojas: V.V., J.V..                                                |   |   | 2307-1-PP-AR. B-1 | Lapas               |
|                                                                              |                                                                        |   |   |                   | 1                   |
|                                                                              |                                                                        |   |   |                   | Lapų                |
|                                                                              |                                                                        |   |   |                   | 8                   |

|   |   |  |       |      |       |
|---|---|--|-------|------|-------|
| Architekto V. Daunoro<br>projektavimo firma<br>Taikos g. 11, 29145 Anykščiai   | Gyvenamosios (vieno buto) paskirties pastato Anykščių r.sav., Anykščių sen., Šeimyniškėlių k., Elmos g. 8 paskirties keitimo iš gyvenamosios (vieno buto) paskirties į gyvenamąją (dviejų butų) paskirtį, pastato rekonstravimo projektiniai pasiūlymai   |  |       |      |       |
|   |   |  |       |      |       |
| Klimatinės sąlygos.   | Pagal RSN 156 – 94 „Statybinė klimatologija“ duomenis Anykščiuose yra: vidutinė metinė oro temperatūra +5,8 C; temperatūros minimumas -42,90 C; temperatūros maksimumas +34,4 C; santykinis metinis oro drėgnumas 80%; vidutinis metinis kritulių kiekis 600-650 mm; maksimalus paros kritulių kiekis (absolūtus maksimumas) 73 mm. vidutinis metinis vėjo greitis 3-3,5 m/s; Pagal STR 2.05.04:2003 Utenos m. priskiriamas I – jam vėjo apkrovos rajonui su pagrindine atskaitine vėjo greičio reikšme 24 m/s Pagal STR 2.05.04:2003 „Poveikiai ir apkrovos“ Anykščių m. priskiriamas II – jam sniego apkrovos rajonui su sniego antžeminės apkrovos charakteristine reikšme 1,6 kN/m2 (120 kg/m2). |  |       |      |       |
| Reljefas   | Sklypo reljefas lygus.<br>altitudės kinta nuo 95,00 iki 97,80 (peraukštėjimas sklype didėjantis pietryčių kryptimi 2,80 m.)   |  |       |      |       |
| Specialiosios sklypo naudojimo sąlygos   | Kelių apsaugos zonos 50,00 m²;<br>Valstybiniai parkai 2665,00 m²;<br>Paviršinių vandens telkinių apsaugos zonos 210,00 m²;<br>Skirstomųjų dujotiekių apsaugos zonos 24,00 m²;<br>Vandens tiekimo ir nuotekų , paviršinių nuotekų tvarkymo infrastruktūros apsaugos zonos 373,00 m²;<br>Elektros tinklų apsaugos zonos 255,00 m²;<br>Gamtiniai ir kompleksiniai draustiniai 440,00 m²;<br>Kraštovaizdžio draustiniai 440,00 m²;   |  |       |      |       |
| Žemės sklype esantys statiniai   | Pastatas – gyvenamasis namas. Unikalus Nr. 4400-0534-2127;<br>Pastatas – ūkinis pastatas Unikalus Nr. 4400-4186-9207.   |  |       |      |       |
| Žemės sklypo aptvėrimas   | Sklypas neaptvertas.   |  |       |      |       |
| Sklypo apželdinimas   | Sklypas per visą plotą apželdintas pieva.   |  |       |      |       |
| Žemės sklype esantys inžineriniai tinklai   | Sklype yra vandentiekio tinklai, artezinis šulinys, buitinių nuotekų tinklai ir mažieji nuotekų valymo įrenginiai, elektros tinklai.   |  |       |      |       |
| Privažiavimai, takai, keliai, aikštelės   | Į žemės sklypą patenkama iš esamo kelio, Elmos gatvės, sklypo šiaurės rytų dalyje.   |  |       |      |       |
| Sklypo gretimybės   | šiaurinės sklypo ribos ribojasi su valstybine žeme (laisvas valstybinės žemės fondas), dalis rytinės sklypo ribos ribojasi su privačiu sklypu, dalis su valstybine žeme (laisvas valstybinės žemės fondas); vakarinės sklypo riba ribojasi su valstybine žeme (miško žemė), pietinė sklypo pusė ribojasi su privačiu sklypu.   |  |       |      |       |
| Atlikti tyrimai   | Toponuotrauką parengė MB Geolta.   |  |       |      |       |
| Žemės sklypas patenka į urbanizuotą teritoriją, kuriai neparengti detalieji planai. Numatomi statybos darbai atitinka savivaldybės lygmens bendrojo plano ir vietovės lygmens bendrojo plano sprendinius.<br>Ištrauka iš Anykščių rajono teritorijos bendrojo plano keitimo pagrindinio brėžinio: |   |  |       |      |       |
|   |   |  |       |      |       |
| 2307-1-PP-AR. B-1   |   |  | Lapas | Lapų | Laida |
|   |   |  | 2     | 8    | 0     |

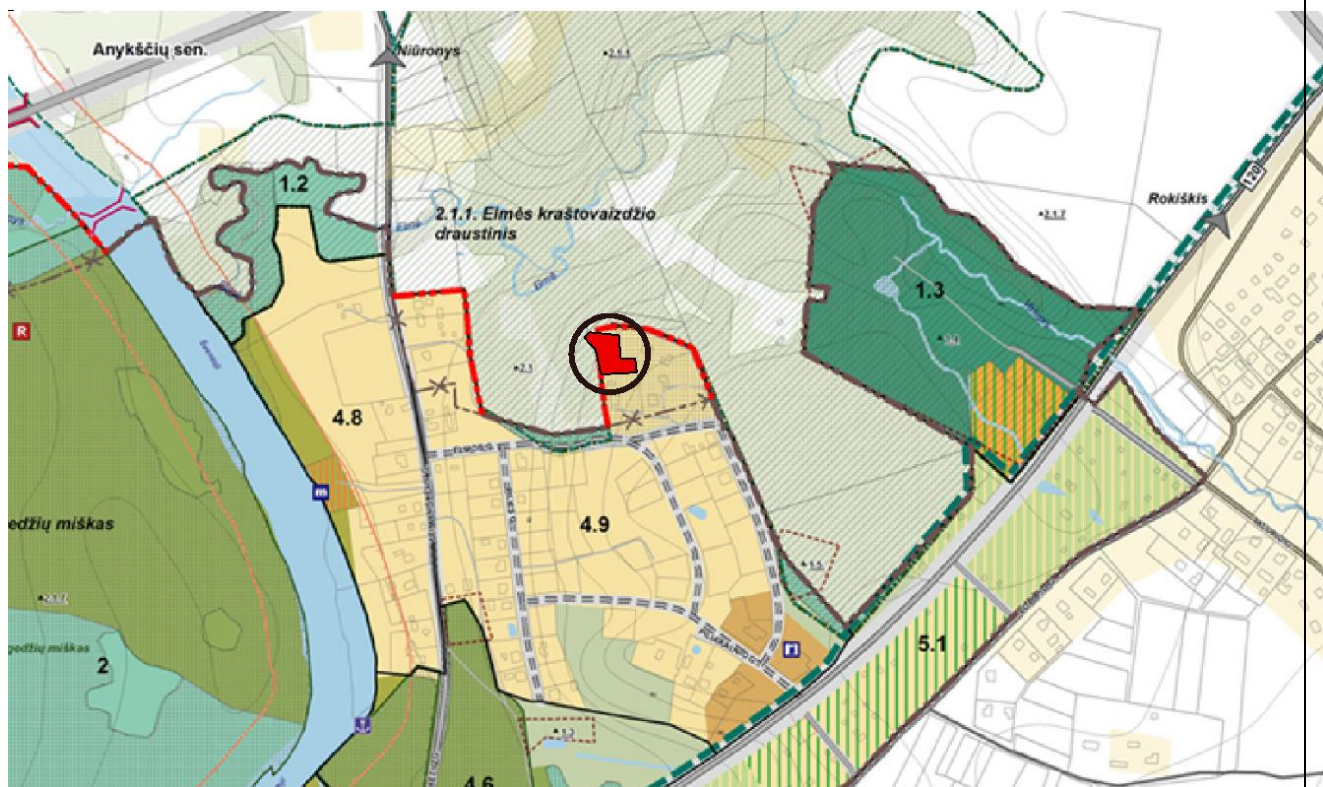

2.2.2.lentelė

| Teritorijos pavadinimas (funkcinės zonos)                                                 | Žymėjimas                                                                           | Vyraujantys teritorijos (funkcinės zonos) požymiai   | Galimos pagrindinės tikslinės žemės naudojimo paskirtys bei naudojimo būdai   |
|-------------------------------------------------------------------------------------------|-------------------------------------------------------------------------------------|---|---|
| <b>URBANIZUOTA IR URBANIZUOJAMA TERITORIJA:</b>                                           |                                                                                     |   |   |
| <b>Teritorijos tinkamos gyventi</b>                                                       |                                                                                     |   |   |
| Mažo užstatymo intensyvumo gyvenamosios teritorijos, tarp jų ribojamo aukštingumo iki 2a. |  | Mišrios teritorijos, kuriose dominuoja mažaaukštė mažo intensyvumo gyvenamoji statyba kartu su reikalinga socialine, paslaugų ir kita infrastruktūra. | Konservacinės paskirties (tik saugomų objektų teritorijose);<br>Kitos paskirties:<br>- gyvenamosios teritorijos,<br>- visuomeninės paskirties teritorijos,<br>- komercinės paskirties objektų teritorijos,<br>- rekreacinės teritorijos,<br>- inžinerinės infrastruktūros teritorijos,<br>- bendro naudojimo teritorijos. |
| Mažo užstatymo                                                                            |  |   |   |

Sklypas patenka į "mažo užstatymo intensyvumo gyvenamąją teritoriją"



|                                                                              |   |
|------------------------------------------------------------------------------|---|
| Architekto V. Daunoro<br>projektavimo firma<br>Taikos g. 11, 29145 Anykščiai | Gyvenamosios (vieno buto) paskirties pastato Anykščių r.sav., Anykščių sen.,<br>Šeimyniškėlių k., Elmos g. 8 paskirties keitimo iš gyvenamosios (vieno buto) paskirties<br>į gyvenamąją (dviejų butų) paskirtį, pastato rekonstravimo projektiniai pasiūlymai |
|------------------------------------------------------------------------------|---|

Ištrauka iš SŽNS DR10LT duomenų rinkinio.



Projektuojamas pastatas patenka į Anykščių regioninio parko teritoriją, Elmės kraštovaizdžio draustinį

## 2. Projektuojamų statinių techniniai rodikliai

| Pavadinimas                                                                | Mato vienetas     | Kiekis | Pastabos |       |
|----------------------------------------------------------------------------|-------------------|--------|----------|-------|
| I. SKLYPAS 3426/0001:929                                                   |                   |        |          |       |
| sklypo plotas                                                              | m <sup>2</sup>    | 2665   |          |       |
| sklypo užstatymo tankumas                                                  | %                 | 12,28  |          |       |
| sklypo užstatymo intensyvumas                                              |                   | 0,15   |          |       |
| II. NEGYVENAMIEJI PASTATAI                                                 |                   |        |          |       |
| 2.1. Gyvenamosios paskirties pastatas (nesudėtingas) paskirties kodas 6.1) |                   |        |          |       |
| bendras plotas                                                             | m <sup>2</sup>    | 315,42 |          |       |
| Naudingas plotas                                                           | m <sup>2</sup>    | 315,42 |          |       |
| pastato tūris                                                              | m <sup>3</sup>    | 1008   |          |       |
| aukštų skaičius                                                            | vnt.              | 1      |          |       |
| pastato aukštis                                                            | m                 | 4,70   |          |       |
| Kambarių sk.                                                               | Vnt.              | 6      |          |       |
| Energinio naudingumo klasė                                                 |                   | C      |          |       |
| Pastato (patalpų) akustinio komforto sąlygų klasė.                         |                   | C      |          |       |
|                                                                            | 2307-1-PP-AR. B-1 | Lapas  | Lapų     | Laida |
|                                                                            |                   | 4      | 8        | 0     |

|   |   |   |       |      |
|---|---|---|-------|------|
| Architekto V. Daunoro<br>projektavimo firma<br>Taikos g. 11, 29145 Anykščiai   |   | Gyvenamosios (vieno buto) paskirties pastato Anykščių r.sav., Anykščių sen., Šeimyniškėlių k., Elmos g. 8 paskirties keitimo iš gyvenamosios (vieno buto) paskirties į gyvenamąją (dviejų butų) paskirtį, pastato rekonstravimo projektiniai pasiūlymai |       |      |
|   |   |   |       |      |
| Statinio atsparumo ugniai laipsnis   |   |   | III   |      |
| IV. INŽINERINIAI TINKLAI   |   |   |       |      |
| 4.1. Paviršinio vandens surinkimo tinklas I gr. nesudėtingasis statinys.   |   |   |       |      |
| 4.1.1. ilgis   | m   | 22,0   |       |      |
| 4.1.2. vamzdžio skersmuo   | mm   | 110   |       |      |
| 4.2. paviršinio vandens filtracijos laukai iš infiltracinių tunelių 1200x800x500. 16 vnt. I gr. nesudėtingasis st.   |   |   |       |      |
| 4.2.1. kiekis   | vnt   | 1 komplektas   |       |      |
| 4.2.2. plotas   | m <sup>2</sup>   | 15,4   |       |      |
|   |   |   |       |      |
| V. KITI STATINIAI   |   |   |       |      |
| 3.1. Esami remontuojami takai ir aikštelė (žvyro danga) (nesudėtingas II grupės inžinerinis statinys)(kiti inžineriniai statiniai paskirties kodas12   |   |   |       |      |
| Plotas   | m <sup>2</sup>   | 244,73   |       |      |
| 3.2. projektuojamas takas ir aikštelė betono plytelių danga. (nesudėtingas I grupės inžinerinis statinys)(kiti inžineriniai statiniai paskirties kodas12   |   |   |       |      |
| Plotas   | m <sup>2</sup>   | 82,74   |       |      |
| 3.3. lauko laiptai armuoto betono (nesudėtingieji I grupės inžineriniai statiniai)(kiti inžineriniai statiniai paskirties kodas12   |   |   |       |      |
| 3.3.1. LL1 Plotas   | m <sup>2</sup>   | 1,05   |       |      |
| 3.3.2. LL2 Plotas   | m <sup>2</sup>   | 0,8   |       |      |
| 3.3.3. LL3 Plotas   | m <sup>2</sup>   | 1,75   |       |      |
| <p>Gyvenamosios (vieno buto) paskirties pastato Anykščių r.sav., Anykščių sen., Šeimyniškėlių k., Elmos g. 8 paskirties keitimo iš gyvenamosios (vieno buto) paskirties į gyvenamąją (dviejų butų) paskirtį, pastato rerekonstravimo projektiniai pasiūlymai atlikti vadovaujantis statybos įstatymu ir kitais įstatymais, reglamentuojančiais esminius statinio reikalavimus, kitais teisės aktais, normatyviniais statybos techniniais dokumentais, normatyviniais statinio saugos ir paskirties dokumentais.</p> <p>Vykdamant visus projekte keliamus reikalavimus patalpų išplanavimui, projekto sprendiniai bus palankūs darbo saugos, gaisrosaugos, higienos aspektu.</p> <p>Nuorodos, kuriomis vadovautasi rengiant projektą ir būtina vadovautis vykdant tolesnius projektavimo, statybos ir eksploatacijos darbus: LR planuojamos ūkinės veiklos poveikio aplinkai vertinimo įstatymas; LR teritorijų planavimo įstatymas; Specialiosios žemės ir miško naudojimo sąlygos; LR statybos įstatymas; kiti LR įstatymai, poįstatyminiai aktai, normos.</p> |   |   |       |      |
| 3. Projektiniai sklypo sutvarkymo sprendiniai   |   |   |       |      |
| Reljefas   | Reljefo keitimas ar formavimas projekte nenumatomas.   |   |       |      |
| Lauko inžineriniai tinklai ir įrenginiai   | a. Papildomi vandentiekio tinklai neprojektuojami.<br>b. Papildomi butinių nuotekų šalinimo tinklai neprojektuojami.<br>c. Elektros tinklai esami. Nauji neprojektuojami.<br>d. Projektuojami paviršinio vandens surinkimo tinklai ir paviršinio vandens filtracijos laukų sistema iš infiltracinių tunelių 1200x800x500. 16 vnt |   |       |      |
|   |   |   |       |      |
| 2307-1-PP-AR. B-1   |   |   | Lapas | Lapų |
|   |   |   | 5     | 8    |
|   |   |   | Laida |      |
|   |   |   | 0     |      |

|   |   |
|---|---|
| Architekto V. Daunoro<br>projektavimo firma<br>Taikos g. 11, 29145 Anykščiai   | Gyvenamosios (vieno buto) paskirties pastato Anykščių r.sav., Anykščių sen.,<br>Šeimyniškėlių k., Elmos g. 8 paskirties keitimo iš gyvenamosios (vieno buto) paskirties<br>į gyvenamąją (dviejų butų) paskirtį, pastato rekonstravimo projektiniai pasiūlymai   |
| <b>Žemės sklype<br/>projektuojami<br/>pastatai</b>   | Gyvenamosios (dviejų butų) paskirties, paskirties kodas 6.2, buvusi<br>paskirtis - Gyvenamosios (vieno butų) paskirtis, paskirties kodas 6.1;<br>projektuojamas pastato rekonstravimas. Neypatingas statinys. Pastatas<br>skirtas gyventi dviems, vienai dviejų asmenų ir vienai 4-5 asmenų šeimai;<br>Bendras plotas: 315,42 m <sup>2</sup> ; naudingas plotas: 315,42 m <sup>2</sup> ; pastato tūris: 1008<br>m <sup>3</sup> ; aukštų skaičius: 1 (yra cokolinis aukštas); pastato aukštis: 4,70 m;<br>Energinio naudingumo klasė: C; Pastato (patalpų) akustinio komforto<br>sąlygų klasė: C; Statinio atsparumo ugniai laipsnis: III   |
| <b>Kiti statinai ir<br/>teritorijos<br/>tvarkymo<br/>įrenginiai</b>   | a. Į žemės sklypą patenkama iš esamo kelio, Elmos gatvės, sklypo šiaurės<br>rytų dalyje.<br>b. Esami remontuojami takai ir aikštelė žvyro danga 244,7 m <sup>2</sup> ,<br>projektuojamas takas ir aikštelė betono plytelių danga 82,70 m <sup>2</sup> .<br>c. Gyvenamojo namo naudingas plotas 315,42 m <sup>2</sup> . Remiantis STR<br>2.06.04:2014 reikalavimais, sklype turi būti įrengta penkios automobilių<br>stovėjimo vietos. Sklypo teritorijoje projektuojama aikštelės, kurioje<br>numatytos penkios automobilių stovėjimo vietos.<br>d. Projektuojami lauko laiptai armuoto betono (nesudėtingieji I grupės<br>inžineriniai statiniai)(kiti inžineriniai statiniai paskirties kodas12: LL1,<br>Plotas 1,05 m <sup>2</sup> ; LL2, Plotas 0,8m <sup>2</sup> ; LL3, Plotas 1,75 m <sup>2</sup> ;<br>e. |
| <b>Sklypo<br/>apželdinimas</b>   | Sklypas apželdinamas veja. Bendras želdinių plotas 1860 m <sup>2</sup> (t.y. 70 %<br>sklypo ploto).   |
| <p style="text-align: center;"><b>4. Architektūros ir konstrukcijų dalies sprendiniai</b></p> <p>4.1. Rekonstruojamas dvibutis gyvenamasis namas. Bendras plotas: 315,42 m<sup>2</sup>;<br/>naudingas plotas: 315,42 m<sup>2</sup>; pastato tūris: 1008 m<sup>3</sup>; aukštų skaičius: 1 (yra cokolinis aukštas);<br/>pastato aukštis: 4,70 m;</p> <p style="text-align: center;"><b>Pastato (patalpų) funkcinio ryšio ir zonavimo sprendiniai</b></p> <p>Pastate projektuojam du butai. Vienas butas skirtas gyventi vienai dviejų asmenų šeimai, kitas<br/>- vienai 4-5 asmenų šeimai. Butuose yra miegamieji kambariai, bendrieji kambariai su virtuve ir<br/>valgomuoju, sanitariniai mazgai. Cokoliniame aukšte suprojektuotas butas dviems asmenims,<br/>pirmame aukšte suprojektuotas butas 4-5 asmenų šeimai. Cokoliniame aukšte papildomai numatom<br/>bendrojo naudojimo dalis, kurioje suprojektuota pirtis ir sandėliai, techninė patalpa.</p> <p>Pastato pirmame aukšte projektuojamos patalpos:</p> |   |
| 2307-1-PP-AR. B-1   |   |
| Lapas<br>6   | Lapų<br>8   |
| Laida<br>0   |   |

|                                                                              |   |
|------------------------------------------------------------------------------|---|
| Architekto V. Daunoro<br>projektavimo firma<br>Taikos g. 11, 29145 Anykščiai | Gyvenamosios (vieno buto) paskirties pastato Anykščių r.sav., Anykščių sen.,<br>Šeimyniškėlių k., Elmos g. 8 paskirties keitimo iš gyvenamosios (vieno buto) paskirties<br>į gyvenamąją (dviejų butų) paskirtį, pastato rekonstravimo projektiniai pasiūlymai |
|------------------------------------------------------------------------------|---|

| Patalpų žiniaraštis |                                   |                       |
|---------------------|-----------------------------------|-----------------------|
| Žymėjimas           | Patalpos pavadinimas              | Plotas                |
| 1,1                 | vestibiulis                       | 16,38                 |
| 1,2                 | Koridorius                        | 7,54                  |
| 1,3                 | San. mazgas                       | 4,61                  |
| 1,4                 | Drabužinė                         | 10,71                 |
| 1,5                 | Miegamasis                        | 20,09                 |
| 1,6                 | Miegamasis                        | 17,17                 |
| 1,7                 | Miegamasis                        | 14,06                 |
| 1,8                 | San. mazgas                       | 6,91                  |
| 1,9                 | Virtuvė, valgomasis, bendrasis k. | 56,86                 |
| 1,10                | Tambūras                          | 1,78                  |
| 1,11                | Pagalbinė patalpa                 | 1,77                  |
|                     |                                   | 157,88 m <sup>2</sup> |

Pastato cokoliniame aukšte projektuojamos patalpos:

| Patalpų žiniaraštis |                                   |                       |
|---------------------|-----------------------------------|-----------------------|
| Žymėjimas           | Patalpos pavadinimas              | Plotas                |
| c-1                 | laiptinė                          | 5,49                  |
| c-2                 | koridorius                        | 9,78                  |
| c-3                 | sandėlis                          | 14,91                 |
| c-4                 | sandėlis                          | 10,76                 |
| c-5                 | san. mazgas                       | 1,35                  |
| c-6                 | priepirtis                        | 5,10                  |
| c-7                 | kaitinimosi patalpa               | 5,48                  |
| c-8                 | poilsio patalpa                   | 16,64                 |
| c-9                 | san. mazgas                       | 6,13                  |
| c-10                | miegamasis                        | 14,32                 |
| c-11                | drabužinė                         | 8,83                  |
| c-12                | Virtuvė, valgomasis, bendrasis k. | 47,53                 |
| c-13                | sandėlis                          | 5,18                  |
| c-14                | sandėlis                          | 2,54                  |
| c-15                | sandėlis                          | 3,50                  |
|                     |                                   | 157,54 m <sup>2</sup> |

Statinio tūriniai sprendimai: Projektuojamas pastatas vieno tūrio, stačiakampės formos, 16,79 x 14,91 m, 4,70 m aukščio, skaičiuojant vidutinį aukšto ties pastato kampais nuo žemės paviršiaus iki parapetų viršaus.



|                   |       |      |       |
|-------------------|-------|------|-------|
| 2307-1-PP-AR. B-1 | Lapas | Lapų | Laida |
|                   | 7     | 8    | 0     |







situacijos shema 1:20000

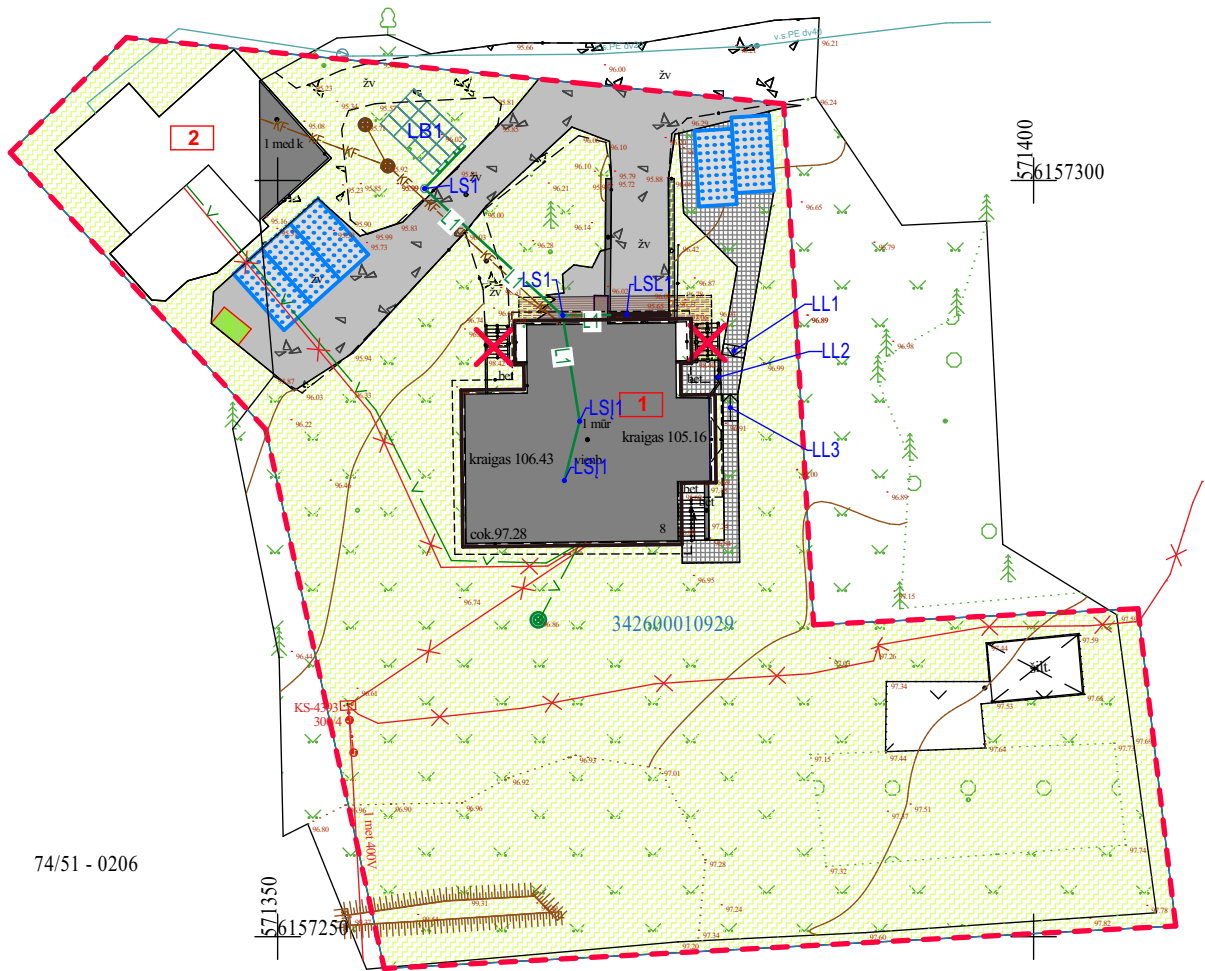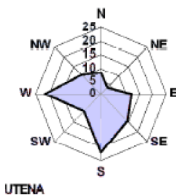

74/51 - 0206

74/51 - 0226


| SUTARTINIAI PAŽYMĖJIMAI |   |
|-------------------------|---|
| 1                       | rekonstruojamas gyvenamasis namas Unikalus Nr. 4400-0534-2127. plotas.                                   |
| 2                       | esamas pagalbinio ūkio pastatas                                                                          |
|                         | projektuojamas balkonas                                                                                  |
|                         | esami remontuojami takai ir aikštelė žvyro danga                                                         |
|                         | projektuojamas takas ir aikštelė betono plytelių danga                                                   |
| LB1                     | paviršinio vandens filtracijos laukai iš infiltracinių tunelių 1200x800x500. 16 vnt <span>15,4 m²</span> |
| LS1                     | paviršinio vandens surinkimo šulinys                                                                     |
| LS1                     | lietaus vandens surinkimo stogo įlaja                                                                    |
| LSL1                    | Projektuojamas paviršinio vandens surinkimo nuotekų latakas su cinkuoto plieno grotelėmis. 4,0 m         |
| L1                      | Projektuojami paviršinių nuotekų tinklai L=22,0 m, D=110mm                                               |
|                         | veja <span>3,16 m²</span>                                                                                |
|                         | vieta buitinių atliekų talpoms <span>1,05 m²</span>                                                      |
| LL1                     | lauko laiptai, armuoto betono 700 x 1500 x 420(h), (pakopos matmenys 350x140x1500) <span>0,8 m²</span>   |
| LL2                     | lauko laiptai, armuoto betono 350 x 2250 x 280(h), (pakopos matmenys 350x140x2250) <span>1,75 m²</span>  |
| LL3                     | lauko laiptai, armuoto betono 1750 x 1000 x 840(h), (pakopos matmenys 350 x 140 x 1000)                  |
|                         | Žemės sklypo ribos                                                                                       |

| PAGRINDINIAI RODIKLIAI     |                                      |                   |
|----------------------------|--------------------------------------|-------------------|
| NR.                        | PAVADINIMAS                          | KIEKIS            |
| 1                          | Sklypo kad. Nr. 3426/0001:929 plotas | 2665 m²           |
| 2                          | Užstatymo tankumas                   | 12,28%            |
| 3                          | Užstatymo intensyvumas               | 0,15              |
| 4                          | Technogeninių dangų plotas           | 327 m²            |
| 5                          | Apželdintas plotas                   | 1860 m²           |
| GYVENAMOJO NAMO RODIKLIAI  |                                      |                   |
| 1                          | Bendrasis plotas                     | 315,42 m²         |
| 2                          | Naudingas plotas                     | 315,42 m²         |
| 3                          | Pastato aukštis                      | 4,70 m            |
| 4                          | Pastato tūris                        | 1008 m³           |
| 5                          | Aukštų sk.                           | 1                 |
| PASTATOKONSTRUKCINĖ SCHEMA |                                      |                   |
| 1                          | Pamatai                              | Betono juostiniai |
| 2                          | Išorės sienos                        | plytų mūras       |
| 3                          | Perdangos                            | betono plokščių   |
| 4                          | Stogas                               | betono plokščių   |

| pastato dalių aukščiai |             |
|------------------------|-------------|
| ašių susikirtimas      | aukštis (m) |
| 2D                     | 5400        |
| 2C                     | 4800        |
| 1C                     | 5400        |
| 1A                     | 4900        |
| 2A                     | 5050        |
| 4B                     | 5050        |
| 4C                     | 3950        |
| 2C                     | 3700        |
| 2D                     | 4200        |


1:500, 1:20000

|                 |                                          |             |  |         |   |  |  |            |           |
|-----------------|------------------------------------------|-------------|--|---------|---|--|--|------------|-----------|
| Atestato<br>Nr. | Architekto V. Daunoro projektavimo firma |             |  |         | Gyvenamosios (vieno buto) paskirties pastato Anykščių r.sav., Anykščių sen., Šeimyniškių k., Elmos g. 8 paskirties keitimo iš gyvenamosios (vieno buto) paskirties į gyvenamąją (dvių butų) paskirtį, pastato rekonstravimo projektiniai pasiūlymai |  |  |            |           |
| A885            | PV                                       | V, Daunoras |  | 2023-07 | Gyvenamasis namas<br>vėjų rožė, sklypo planas, , situacijos shema   |  |  | Laida      |           |
| A885            | PDV (arch.)                              | V, Daunoras |  | 2023-07 |   |  |  |            |           |
|                 |                                          |             |  |         |   |  |  |            |           |
| PP              | Statytojas: V. V., J.V.                  |             |  |         | 2307-1-1-PP   |  |  | Lapas<br>1 | Lapų<br>9 |

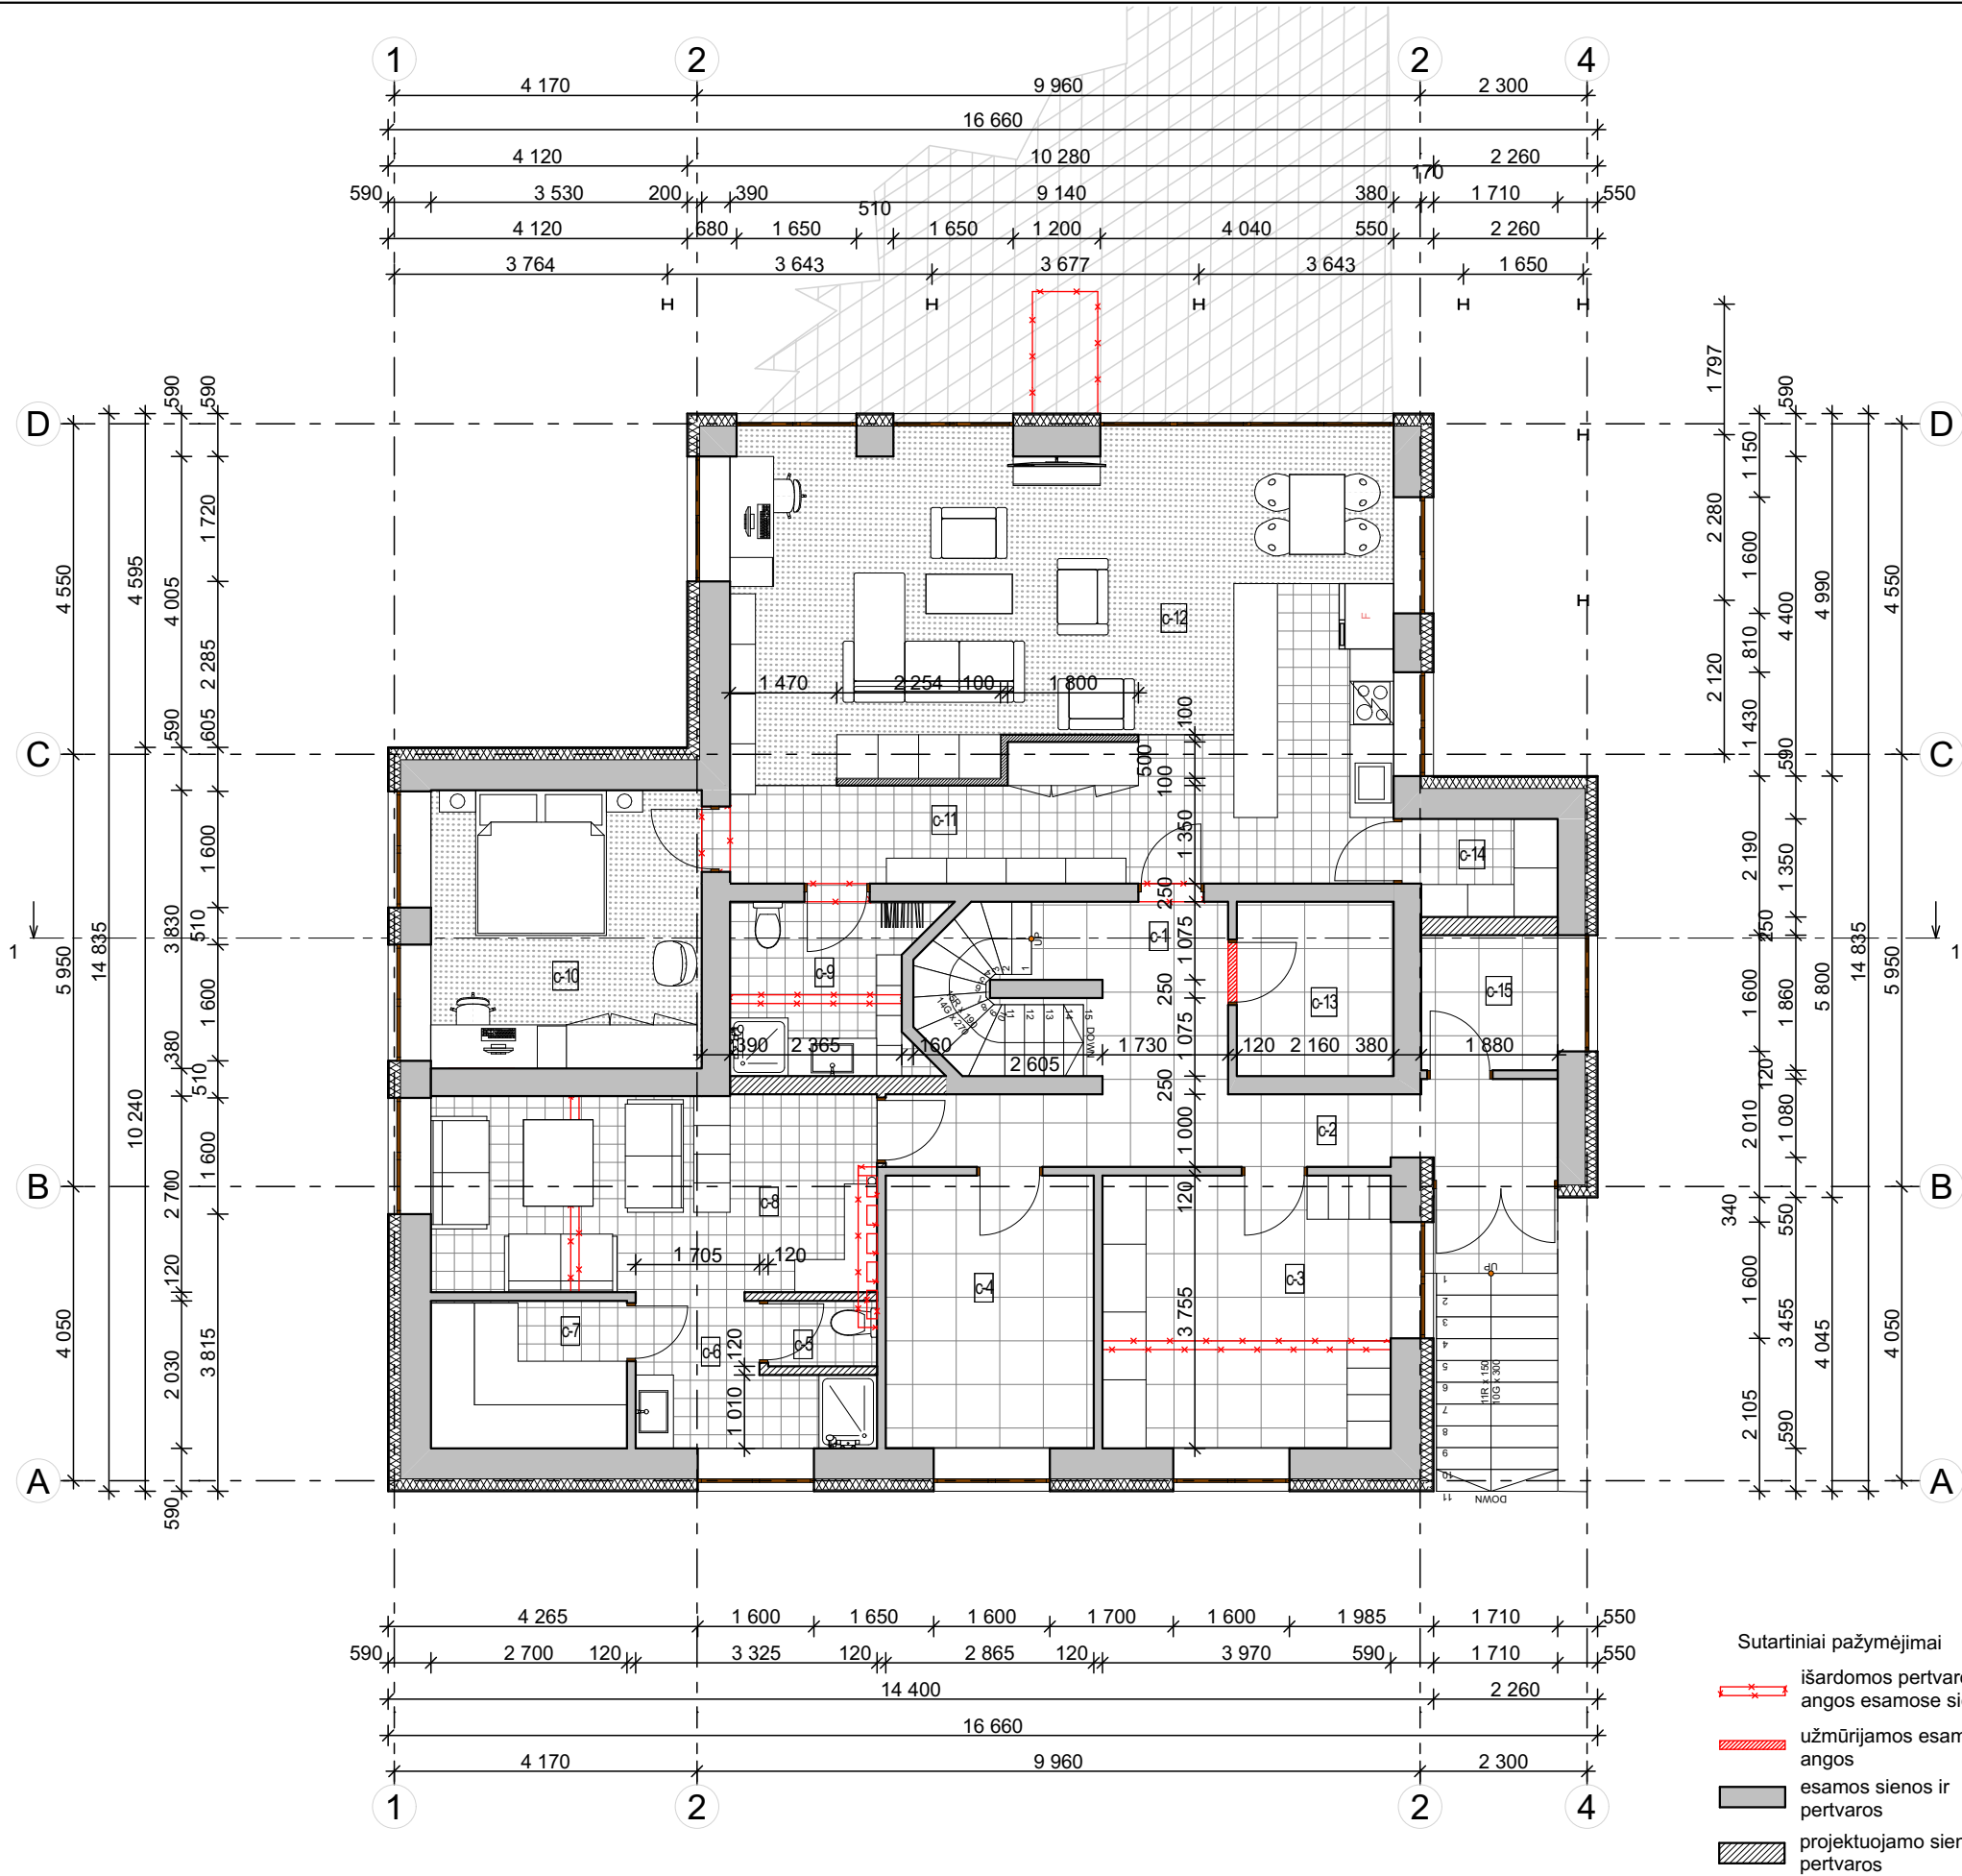

| Patalpų žiniaraštis |                                   |        |
|---------------------|-----------------------------------|--------|
| Žymėjimas           | Patalpos pavadinimas              | Plotas |
| c-1                 | laiptinė                          | 5,49   |
| c-2                 | koridorius                        | 9,78   |
| c-3                 | sandėlis                          | 14,91  |
| c-4                 | sandėlis                          | 10,76  |
| c-5                 | san. mazgas                       | 1,35   |
| c-6                 | priepirtis                        | 5,10   |
| c-7                 | kaitinimosi patalpa               | 5,48   |
| c-8                 | poilsio patalpa                   | 16,64  |
| c-9                 | san. mazgas                       | 6,13   |
| c-10                | miegamasis                        | 14,32  |
| c-11                | drabužinė                         | 8,83   |
| c-12                | Virtuvė, valgomasis, bendrasis k. | 47,53  |
| c-13                | sandėlis                          | 5,18   |
| c-14                | sandėlis                          | 2,54   |
| c-15                | sandėlis                          | 3,50   |


|              |                                          |             |         |   |      |
|--------------|------------------------------------------|-------------|---------|---|------|
| 1:100        |                                          |             |         |   |      |
| Atestato Nr. | Architekto V. Daunoro projektavimo firma |             |         | Gyvenamosios (vieno buto) paskirties pastato Anykščių r.sav., Anykščių sen., Šeimyniškių k., Elimos g. 8 paskirties keitimo iš gyvenamosios (vieno buto) paskirties į gyvenamąją (dvių butų) paskirtį, pastato rekonstravimo projektiniai pasiūlymai |      |
| A885         | PV                                       | V. Daunoras | 2023-07 | Gyvenamasis namas<br><br>cokolinio aukšto planas su baldų ir įrengimų išdėstymu   |      |
| A885         | PDV (arch.)                              | V. Daunoras | 2023-07 |   |      |
|              |                                          |             |         | Laida   |      |
| PP           | Statytojas: V. V., J.V.                  |             |         | Lapas   | Lapų |
|              |                                          |             |         | 2   | 9    |

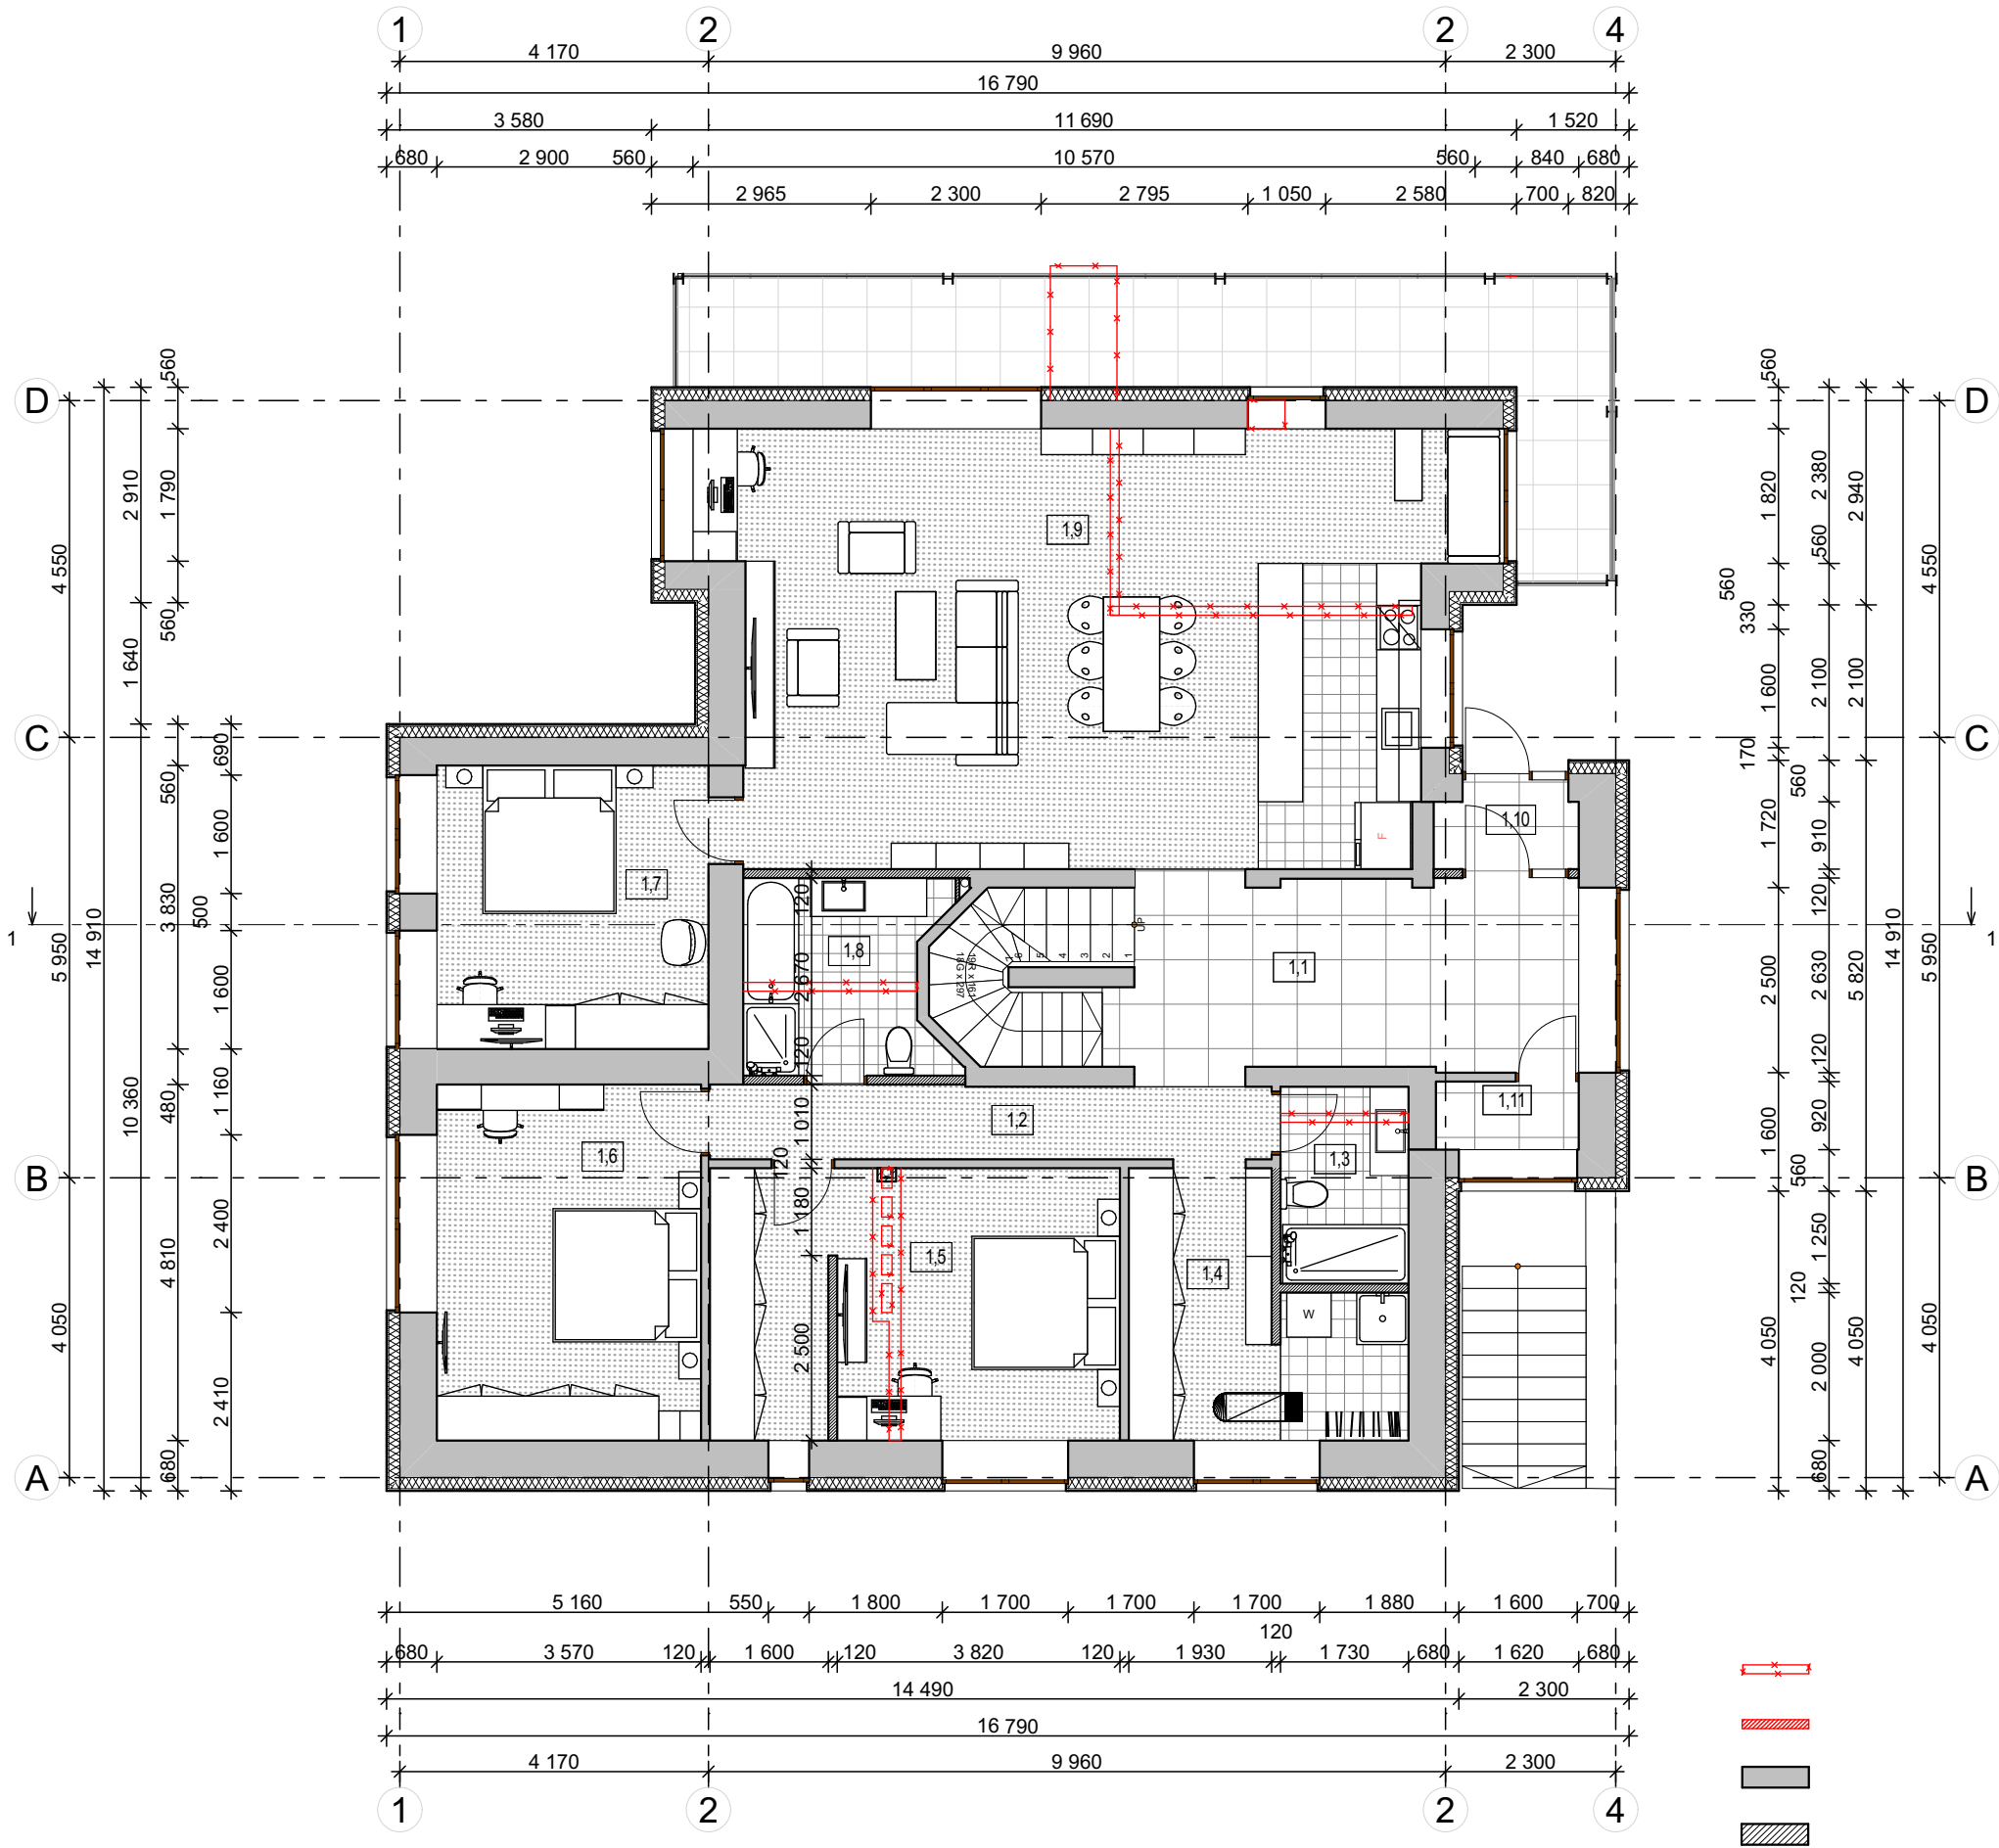

| Patalpų žiniaraštis |                                   |                       |
|---------------------|-----------------------------------|-----------------------|
| Žymėjimas           | Patalpos pavadinimas              | Plotas                |
| 1,1                 | vestibulius                       | 16,38                 |
| 1,2                 | Koridorius                        | 7,54                  |
| 1,3                 | San. mazgas                       | 4,61                  |
| 1,4                 | Drabužinė                         | 10,71                 |
| 1,5                 | Miegamasis                        | 20,09                 |
| 1,6                 | Miegamasis                        | 17,17                 |
| 1,7                 | Miegamasis                        | 14,06                 |
| 1,8                 | San. mazgas                       | 6,91                  |
| 1,9                 | Virtuvė, valgomasis, bendrasis k. | 56,86                 |
| 1,10                | Tambūras                          | 1,78                  |
| 1,11                | Pagalbinė patalpa                 | 1,77                  |
|                     |                                   | 157,88 m <sup>2</sup> |

1:100

|                 |                                          |             |         |   |                   |       |
|-----------------|------------------------------------------|-------------|---------|---|-------------------|-------|
| Atestato<br>Nr. | Architekto V. Daunoro projektavimo firma |             |         | Gyvenamosios (vieno buto) paskirties pastato Anykščių r.sav., Anykščių sen., Seimyniškių k., Elmos g. 8 paskirties keitimo iš gyvenamosios (vieno buto) paskirties į gyvenamąją (dvių butų) paskirtį, pastato rekonstravimo projekciniai sprendimai | Gyvenamasis namas | Laida |
|                 | PV                                       | V. Daunoras | 2023-07 |   |                   |       |
| A885            | PDV (arch.)                              | V. Daunoras | 2023-07 | pirmo aukšto planas su baldų įrengimų išdėstymu   |                   |       |
| PP              | Statytojas: V. V., J.V.                  |             |         | 2307-1-3-PP   | Lapas             | Lapų  |
|                 |                                          |             |         |   | 3                 | 9     |

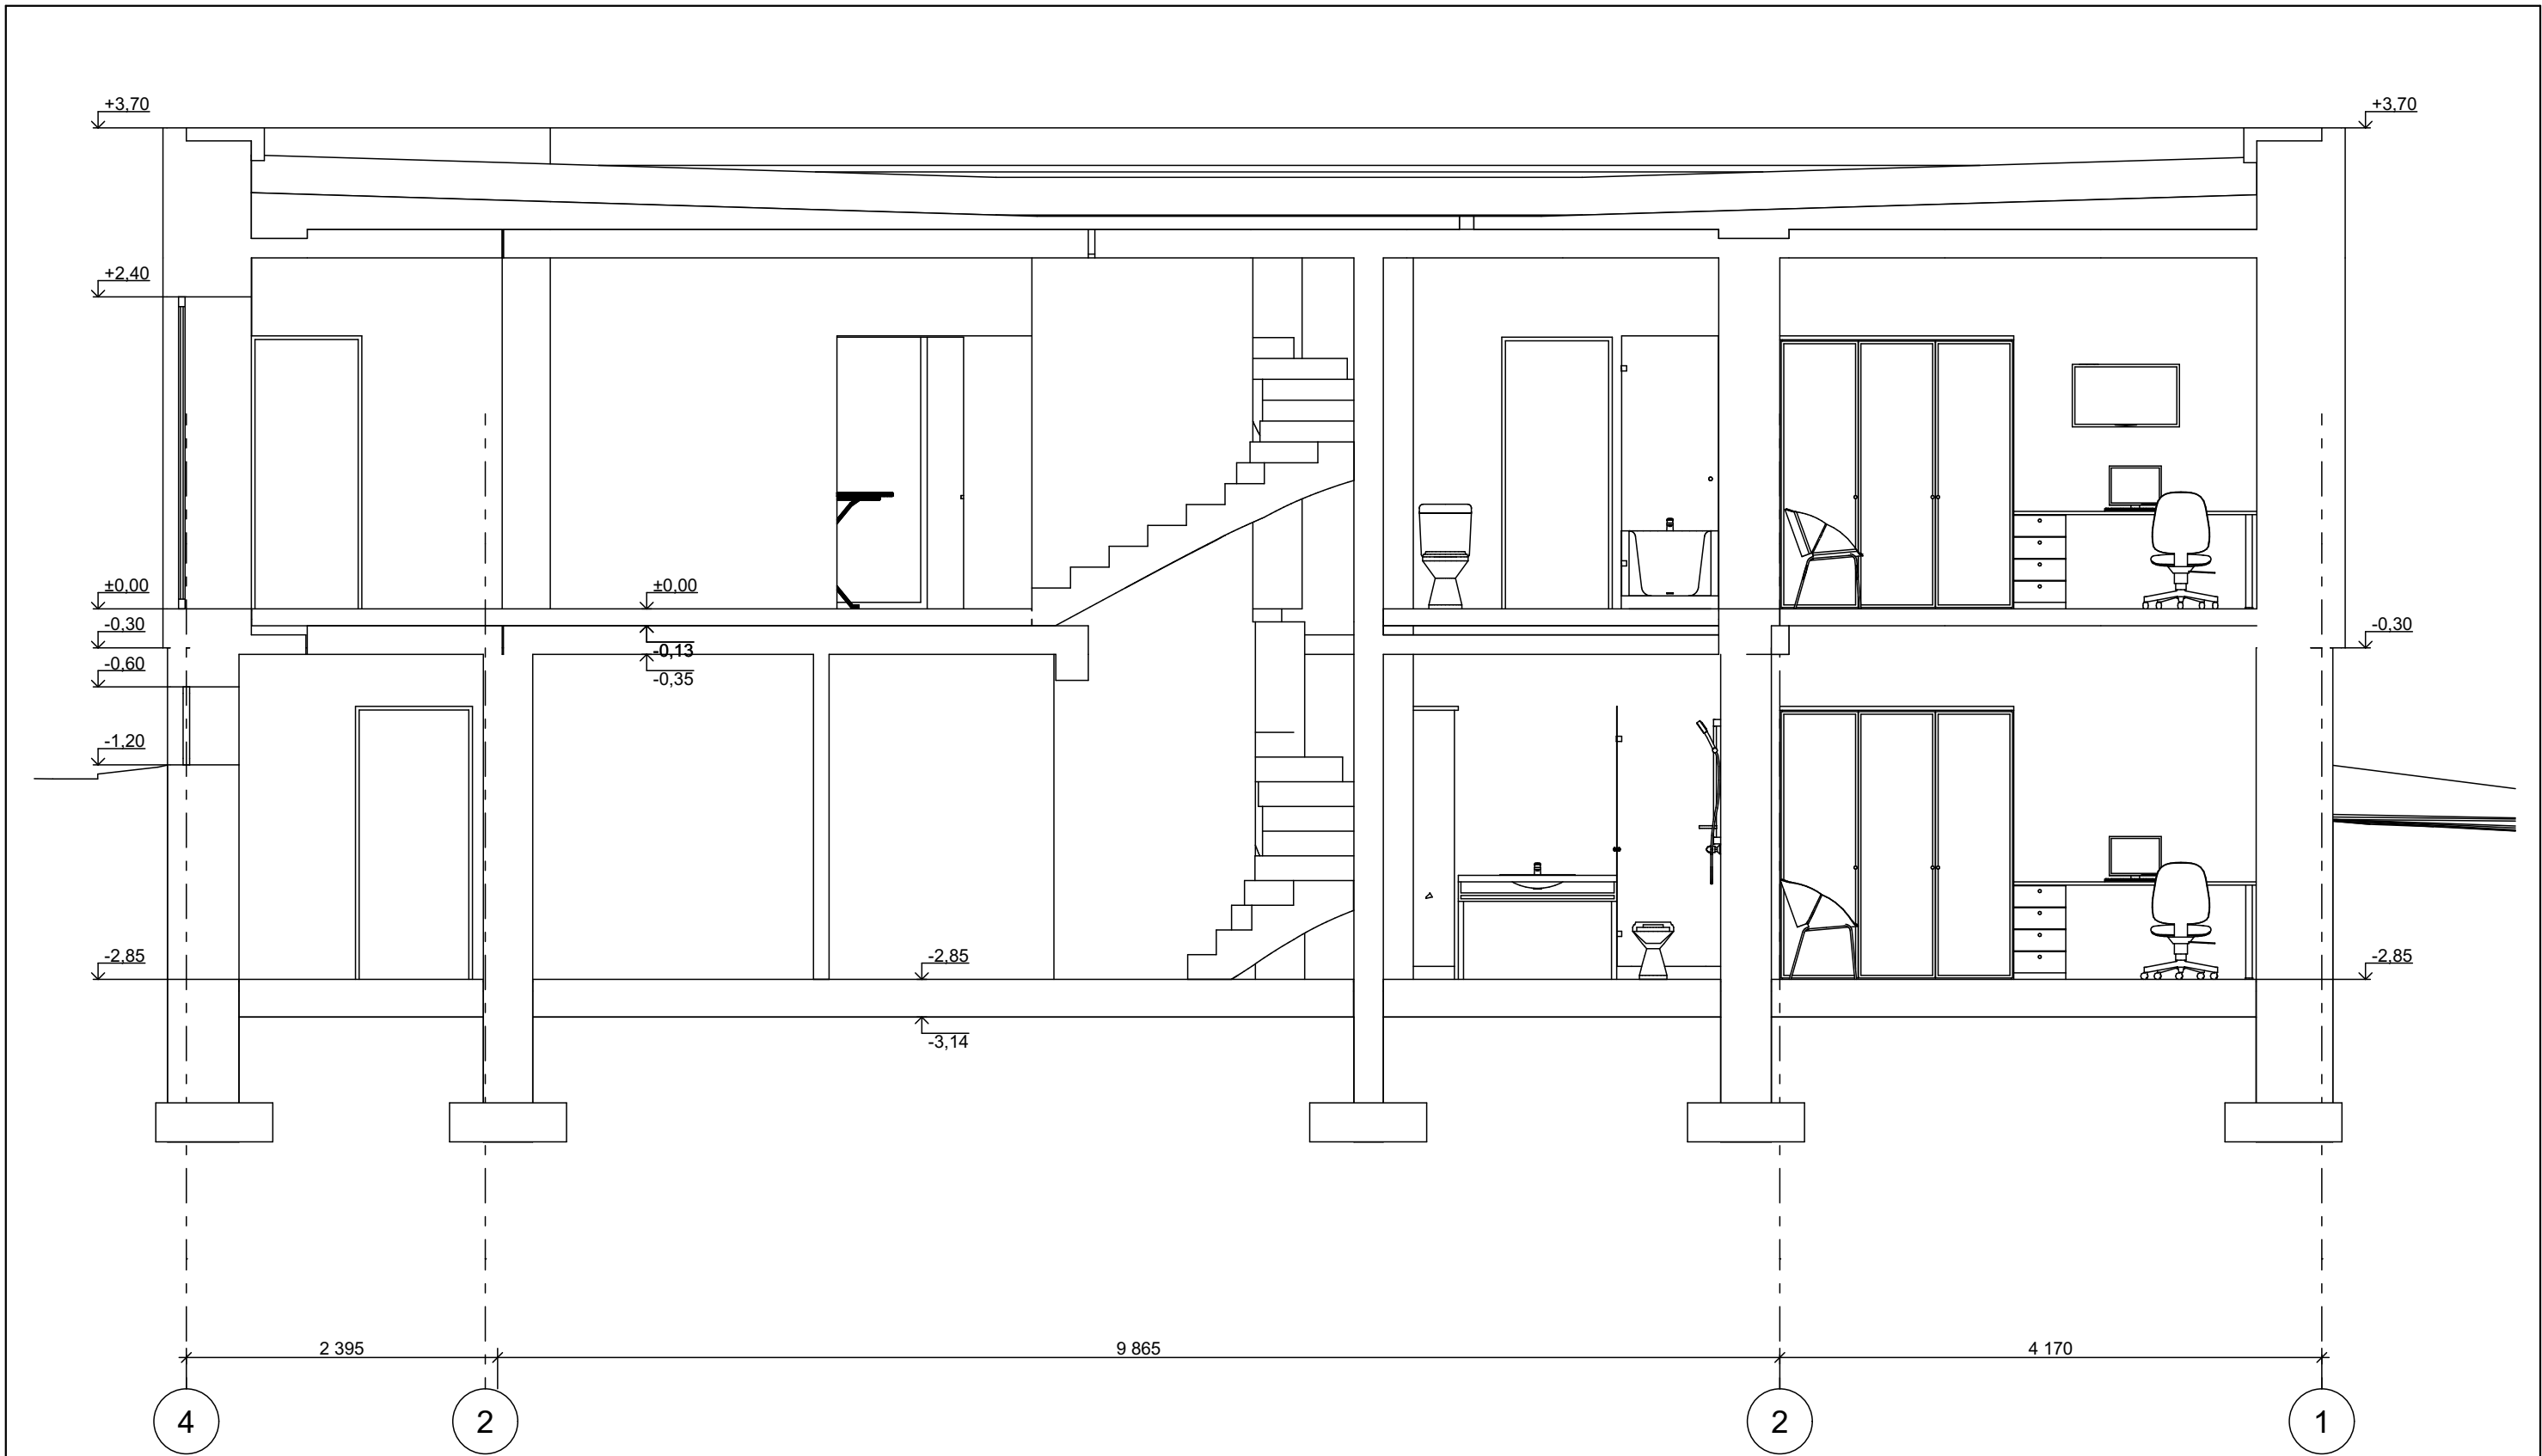


1:50

|              |                                          |             |  |         |   |  |  |       |      |
|--------------|------------------------------------------|-------------|--|---------|---|--|--|-------|------|
| Atestato Nr. | Architekto V. Daunoro projektavimo firma |             |  |         | Gyvenamosios (vieno buto) paskirties pastato Anykščių r.sav., Anykščių sen., Šeimyniškių k., Elmos g. 8 paskirties keitimo iš gyvenamosios (vieno buto) paskirties į gyvenamąją (dviejų butų) paskirtį, pastato rekonstravimo projektiniai pasiūlymai |  |  |       |      |
|              |                                          |             |  |         |   |  |  |       |      |
| A885         | PV                                       | V, Daunoras |  | 2023-07 | Gyvenamasis namas<br>pjūvis 1-1   |  |  | Laida |      |
| A885         | PDV (arch.)                              | V, Daunoras |  | 2023-07 |   |  |  |       |      |
|              |                                          |             |  |         |   |  |  |       |      |
| PP           | Statytojas: V. V., J.V.                  |             |  |         | 2307-1-4-PP   |  |  | Lapas | Lapų |
|              |                                          |             |  |         |   |  |  | 4     | 9    |



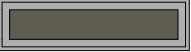

| FASADŲ APDAILOS LENTELĖ |                                                                                     |                                           |
|-------------------------|-------------------------------------------------------------------------------------|-------------------------------------------|
| Cokolis                 |  | Tinkavimas, dažymas tamsiai pilka spalva  |
| Sienos                  |  | Tinkuojamas fasadas. Tamsiai pilka spalva |
| Stogas                  |  | Bituminė prilydoma danga. Juoda spalva.   |
| Durys, langai           |  | Mediniai, rėmų spalva - Pilka.            |

1:50

|              |                                          |             |  |         |   |   |       |
|--------------|------------------------------------------|-------------|--|---------|---|---|-------|
| Atestato Nr. | Architekto V. Daunoro projektavimo firma |             |  |         | Gyvenamosios (vieno buto) paskirties pastato Anykščių r.sav., Anykščių sen., Šeimyniškėlių k., Elmos g. 8 paskirties keitimo iš gyvenamosios (vieno buto) paskirties į gyvenamąją (dvių butų) paskirtį, pastato rekonstravimo projektiniai pasiūlymai |   |       |
| A885         | PV                                       | V, Daunoras |  | 2023-07 | Gyvenamasis namas<br>fasadas tarp ašių 1-3. spalvinis sprendimas,   |   | Laida |
| A885         | PDV (arch.)                              | V, Daunoras |  | 2023-07 |   |   |       |
| PP           | Statytojas: V. V., J.V.                  |             |  |         | 2307-1-5-PP   |   | Lapas |
|              |                                          |             |  |         |   |   | Lapų  |
|              |                                          |             |  |         |   | 5 | 9     |



| FASADŲ APDAILOS LENTELĖ |                                                                                     |                                           |
|-------------------------|-------------------------------------------------------------------------------------|-------------------------------------------|
| Cokolis                 |  | Tinkavimas, dažymas tamsiai pilka spalva  |
| Sienos                  |  | Tinkuojamas fasadas. Tamsiai pilka spalva |
| Stogas                  |  | Bituminė prilydoma danga. Juoda spalva.   |
| Durys, langai           |  | Mediniai, rėmų spalva - Pilka.            |

1:50

|              |                                          |             |  |         |   |       |      |
|--------------|------------------------------------------|-------------|--|---------|---|-------|------|
| Atestato Nr. | Architekto V. Daunoro projektavimo firma |             |  |         | Gyvenamosios (vieno buto) paskirties pastato Anykščių r.sav., Anykščių sen., Šeimyniškėlių k., Elmos g. 8 paskirties keitimo iš gyvenamosios (vieno buto) paskirties į gyvenamąją (dviejų butų) paskirtį, pastato rekonstravimo projektiniai pasiūlymai |       |      |
| A885         | PV                                       | V, Daunoras |  | 2023-07 | Gyvenamasis namas<br>fasadas tarp ašių 3-1. spalvinis sprendimas,   | Laida |      |
| A885         | PDV (arch.)                              | V, Daunoras |  | 2023-07 |   |       |      |
| PP           | Statytojas: V. V., J.V.                  |             |  |         | 2307-1-6-PP   | Lapas | Lapų |
|              |                                          |             |  |         |   | 6     | 9    |



| FASADŲ APDAILOS LENTELĖ |                                                                                     |                                           |
|-------------------------|-------------------------------------------------------------------------------------|-------------------------------------------|
| Cokolis                 |  | Tinkavimas, dažymas tamsiai pilka spalva  |
| Sienos                  |  | Tinkuojamas fasadas. Tamsiai pilka spalva |
| Stogas                  |  | Bituminė prilydoma danga. Juoda spalva.   |
| Durys, langai           |  | Mediniai, rėmų spalva - Pilka.            |

1:50

|              |                                          |             |  |         |   |       |      |
|--------------|------------------------------------------|-------------|--|---------|---|-------|------|
| Atestato Nr. | Architekto V. Daunoro projektavimo firma |             |  |         | Gyvenamosios (vieno buto) paskirties pastato Anykščių r.sav., Anykščių sen., Šeimyniškėlių k., Elmos g. 8 paskirties keitimo iš gyvenamosios (vieno buto) paskirties į gyvenamąją (dviejų butų) paskirtį, pastato rekonstravimo projektiniai pasiūlymai |       |      |
| A885         | PV                                       | V, Daunoras |  | 2023-07 | Gyvenamasis namas<br>fasadas tarp ašių A-D. spalvinis sprendimas,   | Laida |      |
| A885         | PDV (arch.)                              | V, Daunoras |  | 2023-07 |   |       |      |
| PP           | Statytojas: V. V., J.V.                  |             |  |         | 2307-1-7-PP   | Lapas | Lapų |
|              |                                          |             |  |         |   | 7     | 9    |




Langų angos padidinamas  
nuo h=600 iki h=1000

| FASADŲ APDAILOS LENTELĖ |                                                                                     |                                           |
|-------------------------|-------------------------------------------------------------------------------------|-------------------------------------------|
| Cokolis                 |  | Tinkavimas, dažymas tamsiai pilka spalva  |
| Sienos                  |  | Tinkuojamas fasadas. Tamsiai pilka spalva |
| Stogas                  |  | Bituminė prilydoma danga. Juoda spalva.   |
| Durys, langai           |  | Mediniai, rėmų spalva - Pilka.            |

1:50

|              |                                          |             |  |         |   |   |       |
|--------------|------------------------------------------|-------------|--|---------|---|---|-------|
| Atestato Nr. | Architekto V. Daunoro projektavimo firma |             |  |         | Gyvenamosios (vieno buto) paskirties pastato Anykščių r.sav., Anykščių sen., Šeimyniškėlių k., Elmos g. 8 paskirties keitimo iš gyvenamosios (vieno buto) paskirties į gyvenamąją (dviejų butų) paskirtį, pastato rekonstravimo projektiniai pasiūlymai |   |       |
| A885         | PV                                       | V, Daunoras |  | 2023-07 | Gyvenamasis namas<br>fasadas tarp ašių D-A. spalvinis sprendimas,   |   | Laida |
| A885         | PDV (arch.)                              | V, Daunoras |  | 2023-07 |   |   |       |
| PP           | Statytojas: V. V., J.V.                  |             |  |         | 2307-1-8-PP   |   | Lapas |
|              |                                          |             |  |         |   |   | Lapų  |
|              |                                          |             |  |         |   | 8 | 9     |



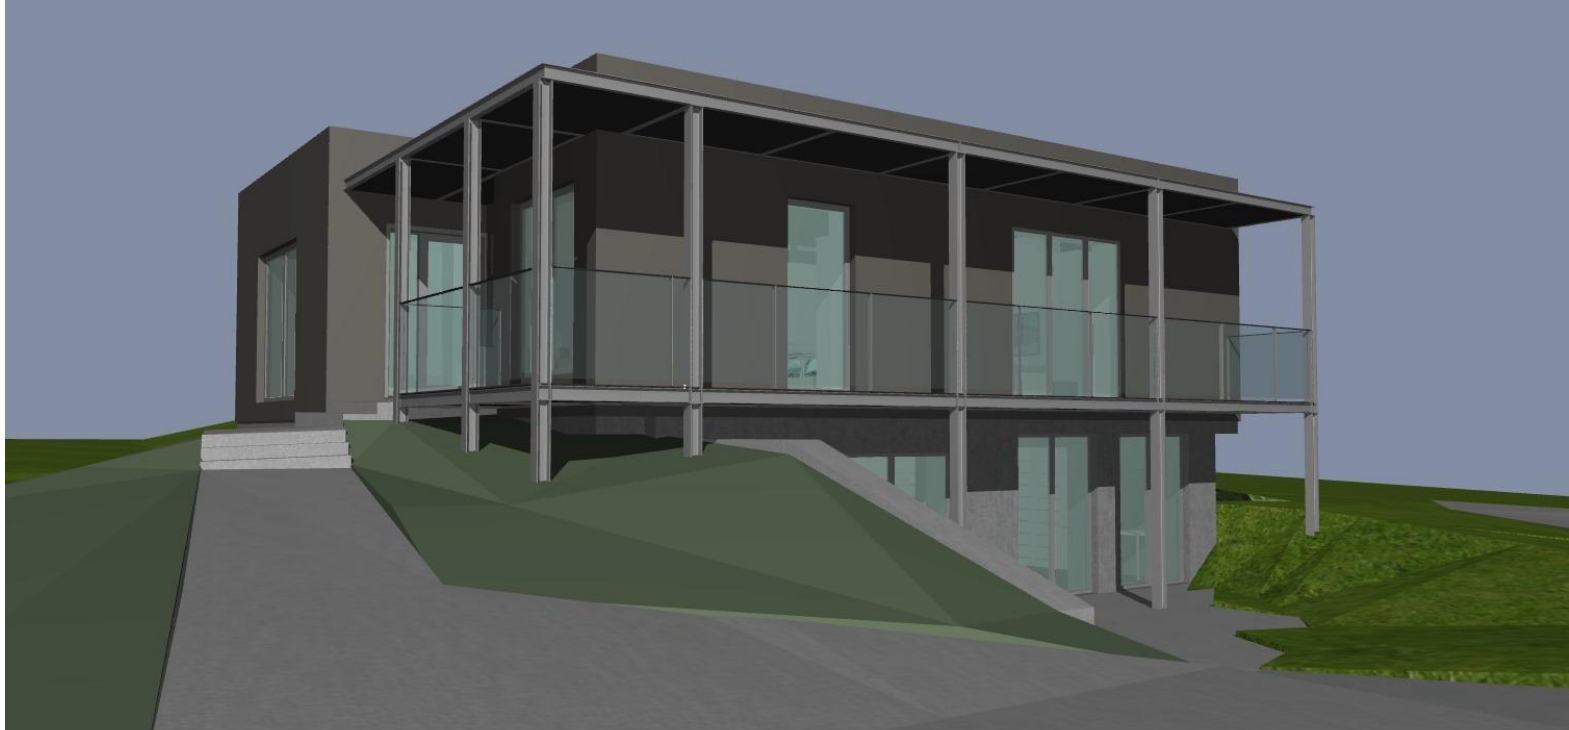

|                 |                                          |             |             |         |   |  |   |  |
|-----------------|------------------------------------------|-------------|-------------|---------|---|--|---|--|
| Atestato<br>Nr. | Architekto V. Daunoro projektavimo firma |             |             |         | Gyvenamosios (vieno buto) paskirties pastato Anykščių r.sav., Anykščių sen., Seimyniškių k., Elmos g. 8 paskirties keitimo iš gyvenamosios (vieno buto) paskirties į gyvenamąją (dvių butų) paskirtį, pastato rekonstravimo projektiniai pasiūlymai |  |   |  |
|                 | A885                                     | PV          | V. Daunoras | 2023-07 | Gyvenamasis namas   |  |   |  |
|                 | A885                                     | PDV (arch.) | V. Daunoras | 2023-07 | vizualizacijos   |  |   |  |
|                 |                                          |             |             |         |   |  |   |  |
| PP              | Statytojas: V. V., J.V.                  |             |             |         | 2307-1-9-PP   |  |   |  |
|                 |                                          |             |             |         |   |  |   |  |
|                 |                                          |             |             |         | Lapas   |  | 9 |  |
|                 |                                          |             |             |         | Laida   |  | 9 |  |