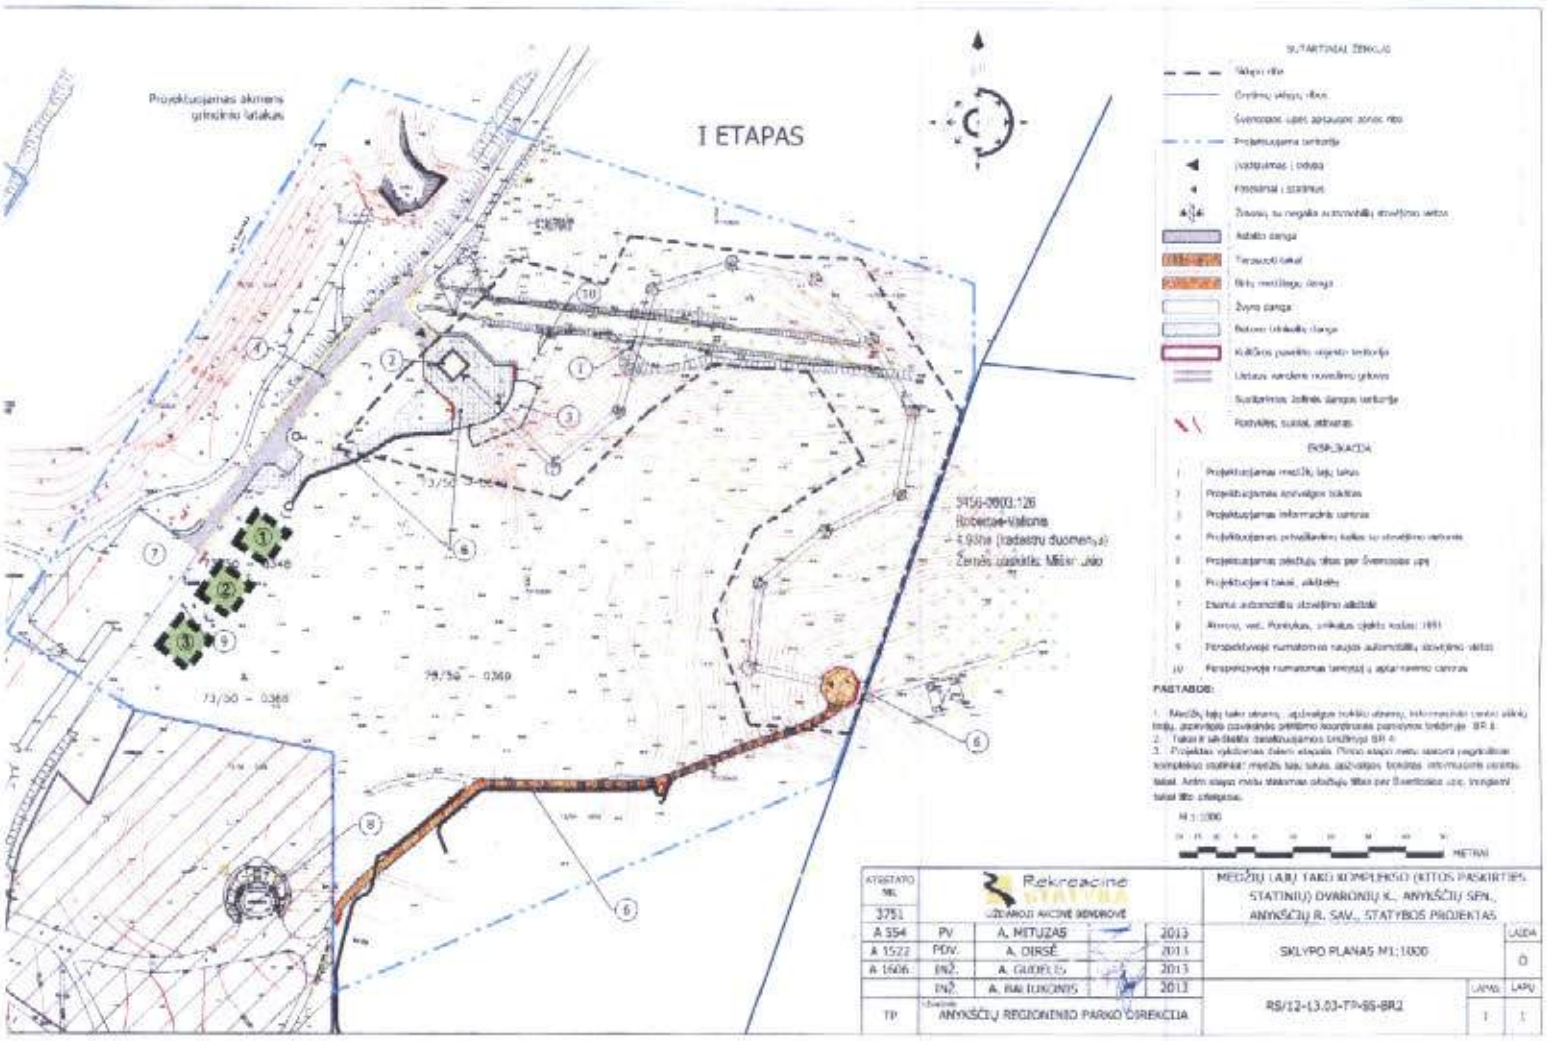

NUMATOMOS NESTACIONARIOS(LAIKINOS) PREKYBOS VIETOS

PRITARTA
2015 -06- 02
Architektūros ir urbanistikos skyriaus vedėja
Daiva GASIJUNIENĖ