


- Sutartiniai ženklai**
- Anykščių rajono savivaldybės administracinės ribos
 - Aplinkinių savivaldybių administracinės ribos
 - Anykščių rajono savivaldybės seniūnijų ribos
 - Esamos užstatytos teritorijos
- Susisiekimo infrastruktūra:**
- Krašto keliai ir jo apsaugos zona
 - Rajoniniai keliai ir jo apsaugos zona
 - Kiti keliai ir gatvės
 - Siaurojo geležinkelio trasa
- Saugomos teritorijos:**
- Draustiniai
- Esami turizmo ištekliai:**
- Vandens telkiniai, upės
 - Valstybinės reikšmės miškai
 - Miškai
 - Projektuojami miškai (pagal "Anykščių rajono savivaldybės teritorijos bendrąjį planą")
 - Gamtos paveldo objektai
 - Kultūros paveldo objektai
 - Kultūros paveldo teritorijos
 - Kultūros paveldo apsaugos zona
 - kultūros vertybių saugomos zonos
- Esama turizmo paslaugų infrastruktūra**
- Paštas
 - Maisto prekių parduotuvės
 - Maitinimo paslaugos
 - Gydytojų įstaigos
- Esama viešojo turizmo ir poilsio infrastruktūra**
- Viešasis tualetas
 - Siaurojo geležinkelio stotis
 - Autobusų stotis
 - Amatinių
- Poilsio vietos**
- Informacinių stendų vietos
 - Degalinė
 - "Girninijos skulptūrų parkas ir arboretumas"
 - Numatomi papildiniai (pagal "Anykščių rajono savivaldybės teritorijos bendrąjį planą")
 - Esamos dviračių ir pėsčiųjų takas miško teritorijoje
 - Svarbiausi turistų judėjimo keliai (pagal "Anykščių rajono savivaldybės teritorijos bendrąjį planą")
 - Nacionalinės svarbos turizmo trasa "Lietuvos istorijos ir kultūros vertybės"
 - Nacionalinės svarbos turizmo trasa "Lietuvos istorijos ir kultūros vertybės"
 - Teritorijos, kurios pagal "Anykščių rajono teritorijos bendrąjį planą" yra galima rekreacinė veikla:
 - Perspektyvių gyvenamųjų vietovių (takos ir rekreacinių) arealų zona
- SPECIALIOJO PLANO SPRENDINIAI (žr. plačiau aiškinamojo rašto III skyrį. Sprendiniai):**
- 2 prioritetas
 - 3 prioritetas
 - Intensyvios veiklos rekreacinės teritorijos ir jų numeriai
 - Ekstensyvios veiklos rekreacinės teritorijos ir jų numeriai
 - Turizmo (apartnamo) centrai
 - Numatomos I prioriteto jungtys
 - Numatomos II prioriteto jungtys
 - Specialiojo plano rekomenduojamos paslaugos ir infrastruktūra
 - Kaimo turizmo sodytos
 - Informacinių stendų vietos
 - Poilsio vietos
 - Sporto įrenginiai
 - Stovyklavietės
 - Vaikų žaidimo aikštelės
 - Auklėpimo vieta

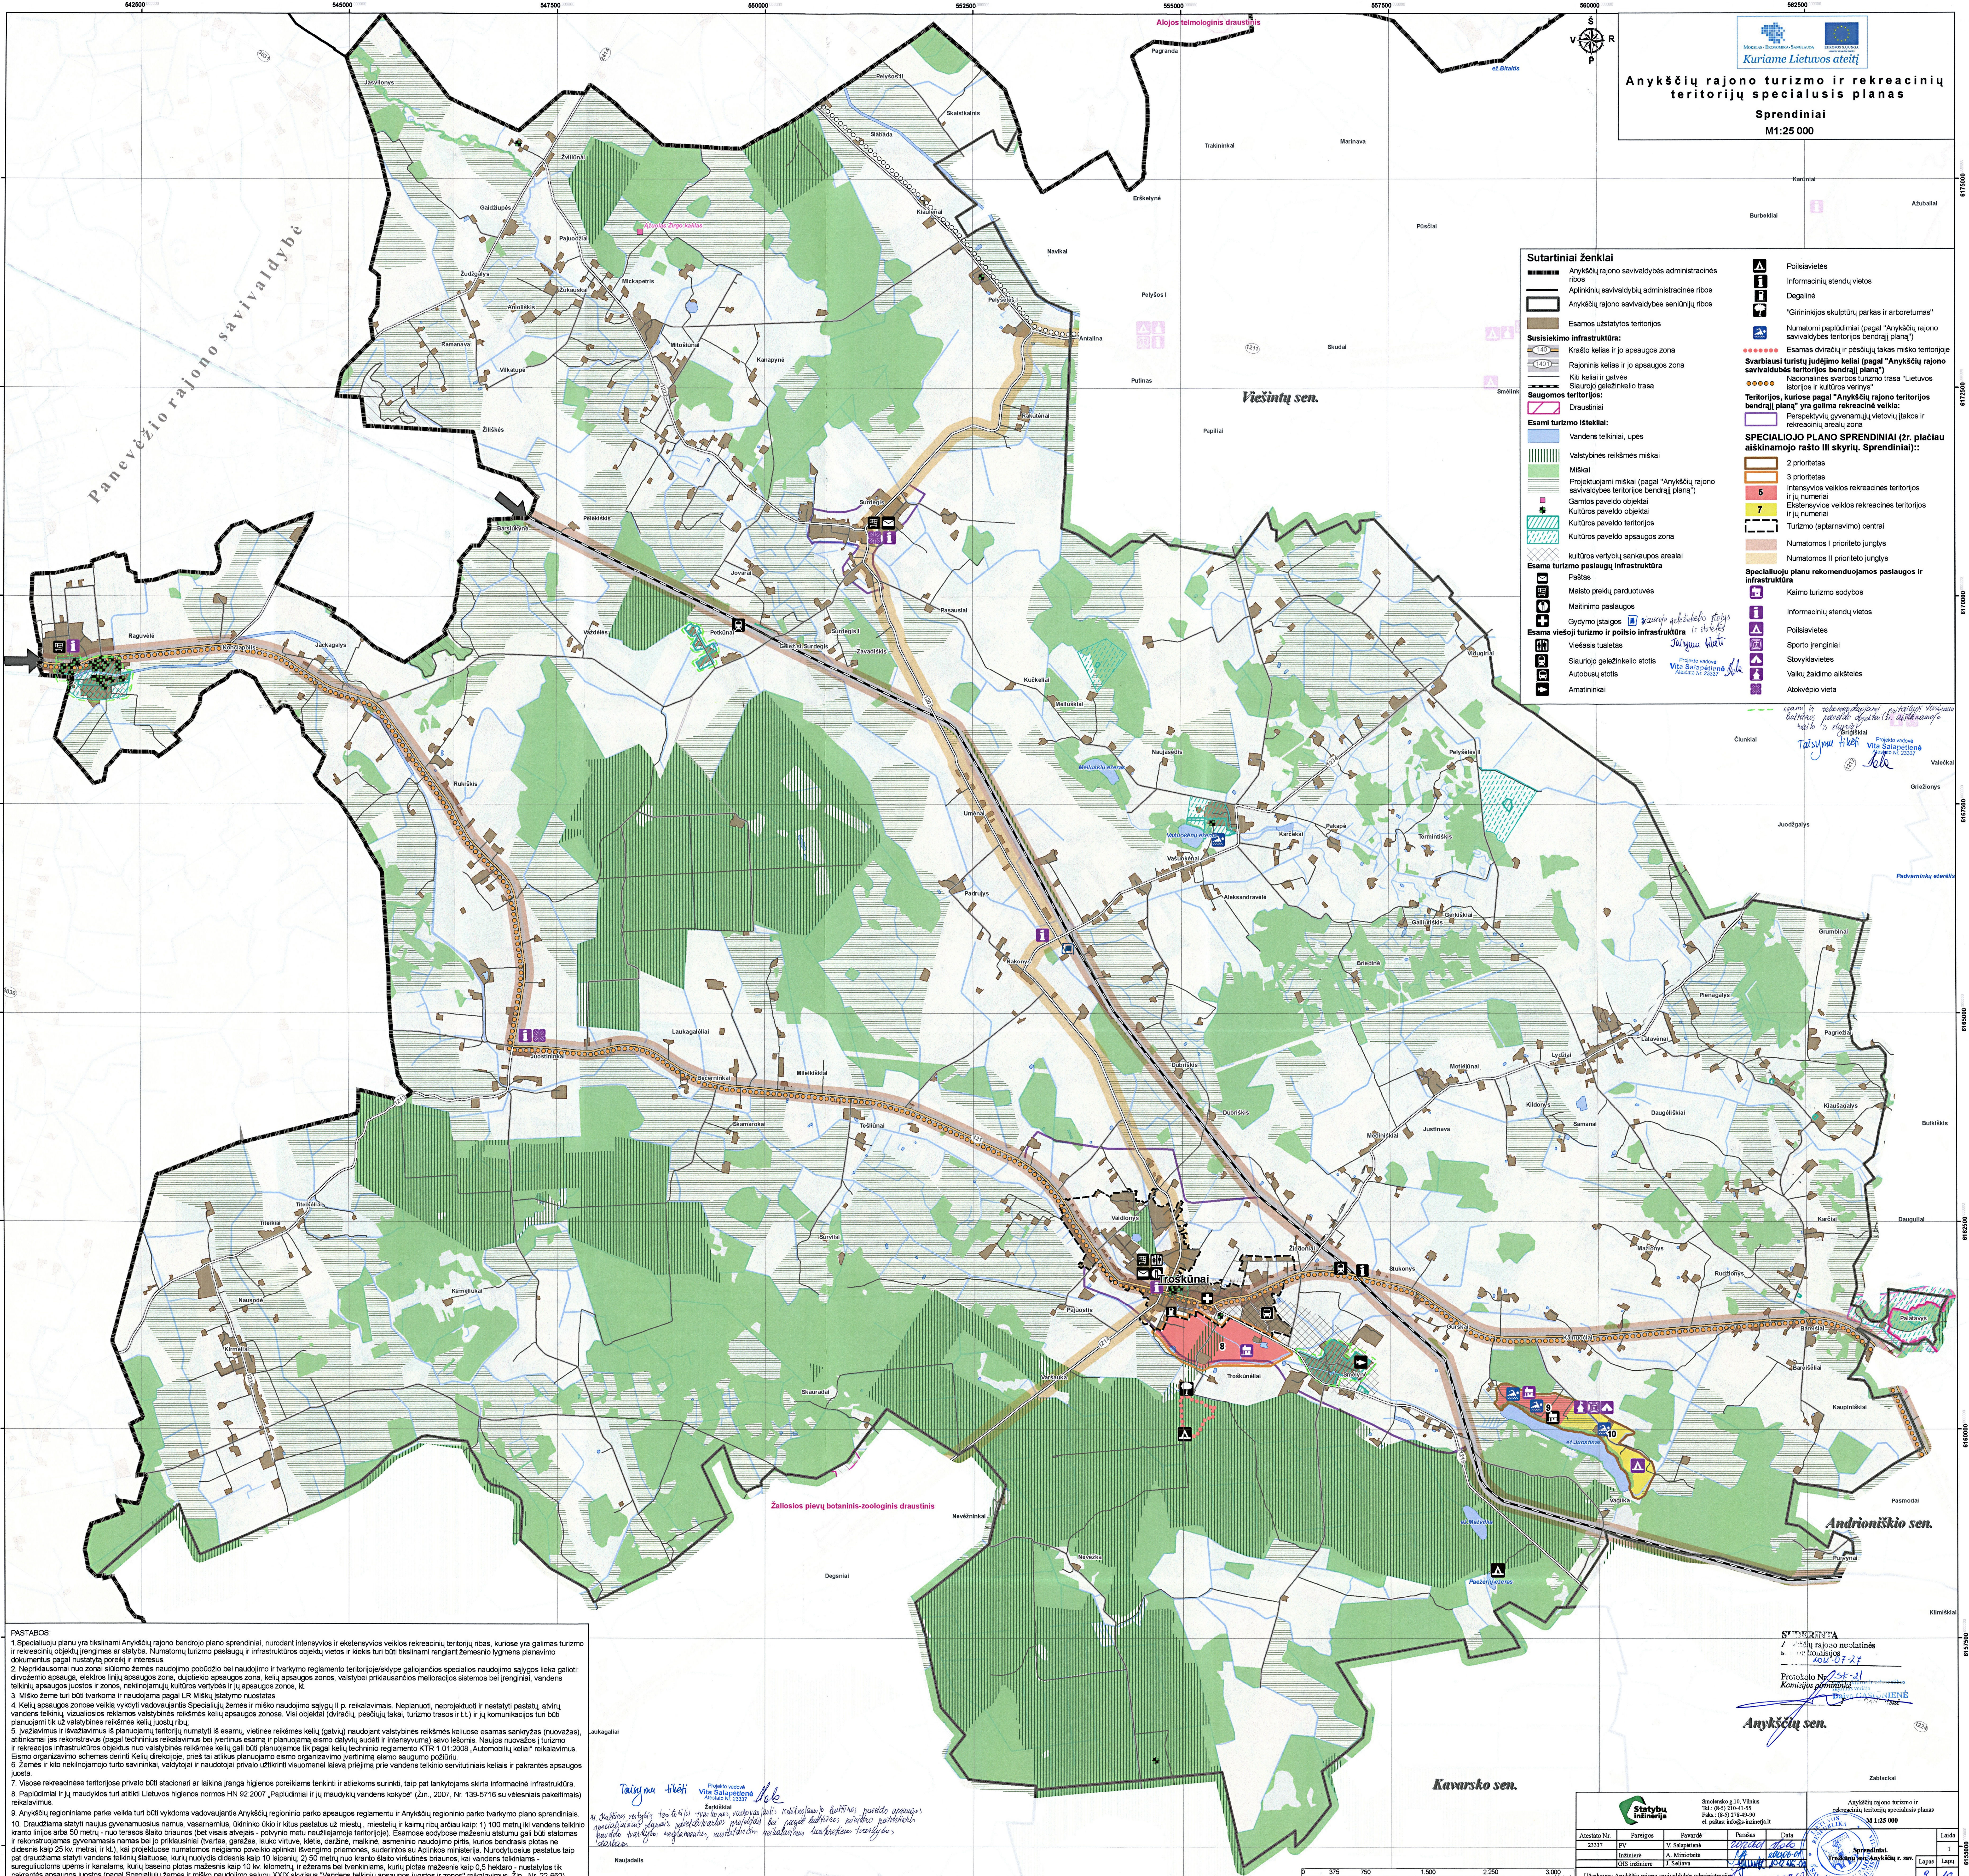

PASTABOS:

- Specialiojo planu yra tikinami Anykščių rajono bendrojo plano sprendiniai, nurodant intensyviai ir ekstensyviai veiklos rekreacinių teritorijų ribas, kuriose yra galimas turizmo ir rekreacinių objektų rengimas ar statyba. Numatomų turizmo paslaugų ir infrastruktūros objektų vietos ir kiekis turi būti tikinami rengiant žemesnio lygmens planavimo dokumentus pagal nustatytą poreikį ir interesus.
- Nepriklausomai nuo zonos didumo žemės naudojimo pobūdžio bei naudojimo ir tvarkymo reglamento teritorijose galiojančios specialios žemės naudojimo sąlygos lieka galioti: dūmų apsauga, elektros linijų apsaugos zona, dujotiekio apsaugos zona, kelių apsaugos zonos, valstybės priklausiančių moliatorių sistemos bei įrenginiai, vandens telkinių apsaugos juostos ir zonos, nekilnojamųjų kultūros vertybių ir jų apsaugos zonos, kt.
- Miško žemė turi būti tvarkoma ir naudojama pagal LR Miškų įstatymo nuostatas.
- Kelių apsaugos zonos veikia vykdyti vadovaujantis Specialiųjų žemės ir miško naudojimo sąlygų II p. reikalavimais. Nepažeidžiant, neprojektuoti ir nestatyti pastatų, atvirų vandens telkinių, vizualiosios reikšmės valstybinės reikšmės kelių apsaugos zonos. Visi objektai (dviračių, pėsčiųjų takai, turizmo trasos ir t.t.) ir jų komunikacijos turi būti planuojami tik už valstybinės reikšmės kelių juostų ribų.
- Įvairavimus ir išvairavimus iš planuojamųjų teritorijų numatyti: 1) esamų, vietinės reikšmės kelių (gatvių) naudojant valstybinės reikšmės keliuose esamas sankryžas (ruožnas), atitinkamai jas rekonstruoti (pagal techninius reikalavimus bei įvertinus esamą ir planuojamą eismo dalyvių sudėtį ir intensyvumą) savo lėšomis. Naujos ruožnos (turizmo ir rekreacijos infrastruktūros objektus nuo valstybinės reikšmės kelių gali būti planuojamos tik pagal kelių techninio reglamento KTR 1.01.2008 „Automobilių keliai“ reikalavimus. Eismo organizavimo schemas derinti Kelių direkcijoje, prieš tai atlikus planuojamo eismo organizavimo įvertinimą eismo saugumo požiūriu.
- Žemės ir kito nekilnojamojo turto savininkai, valdytojai ir naudotojai privalo užtikrinti visuomenai laisvą prieigą prie vandens telkinio servitutiniiais keliais ir pakrantes apsaugos juosta.
- Visose rekreacinėse teritorijose privalo būti stacionari ar laikina įranga higienos poreikiams tenkinti ir atliekoms surinkti, taip pat lankytojams skirta informacinė infrastruktūra.
- Papildiniai ir jų masyvijos turi atitikti Lietuvos higienos normos HN 92:2007 „Papildiniai ir jų masyvijos vandens kokybės“ (Žn., 2007, Nr. 139-5716 su vėlesniais pakeitimais) reikalavimus.
- Anykščių regioniniame parke veikla turi būti vykdoma vadovaujantis Anykščių regioninio parko apsaugos reglamentu ir Anykščių regioninio parko tvarkymo plano sprendimais.
- Draudžiama statyti naujus gyvenamuosius namus, verslams, ūkinio ūkio ir kitus pastatus už miestų, miestelių ir kaimų ribų arčiau kaip: 1) 100 metrų iki vandens telkinio kranto linijos arba 50 metrų - nuo terasos šlaito brūkšnio (bet visais atvejais - polynio metu neužliejamoje teritorijoje). Esamosios sodytos medžių alustumi gali būti statomos ir rekonstruojamos gyvenamasis namas bei jo priklausiniai (vartas, garažas, lauko virtuvė, kietas, daržinė, maišinė, šiluminio naudojimo gręžis, kurios bendras plotas ne didesnis kaip 25 kv. metrai, ir kt.), kai projektuose numatomas reikiamo paveldo apsaugos išvengimo priemonės, suderintos su Aplinkos ministrija. Nurodytuosius pastatus taip pat draudžiama statyti vandens telkiniuose, kurių nuolydis didesnis kaip 10 laipsnių; 2) 50 metrų nuo kranto šlaito viršutinės brūkšnio, kai vandens telkiniams - sugrupuotiems upėms ir kanalams, kurių baseino plotas mažesnis kaip 10 kv. kilometrų, ir ežerams bei tvenkiniams, kurių plotas mažesnis kaip 0,5 hektaro - nustatytos tik pakrantes apsaugos juostos (pagal Specialiųjų žemės ir miško naudojimo sąlygų XXXIX skyriaus "Vandens telkinių apsaugos juostos ir zonos" reikalavimus, Žn., Nr. 22-652).

Atleisto Nr.		Pareigos	Pavardė	Parašas	Data
2007		PA	V. Šalčiūnas		2007.06.01
Inžinierius		A. Minkevičius			2007.06.01
GIS inžinierius		J. Šalčiūnas			2007.06.01
Užsakovas: Anykščių rajono savivaldybės administracija					
Sprendiniai					
Anykščių rajono turizmo ir rekreacinių teritorijų specialusis planas					
M1:25 000					
Lapų					
9					