
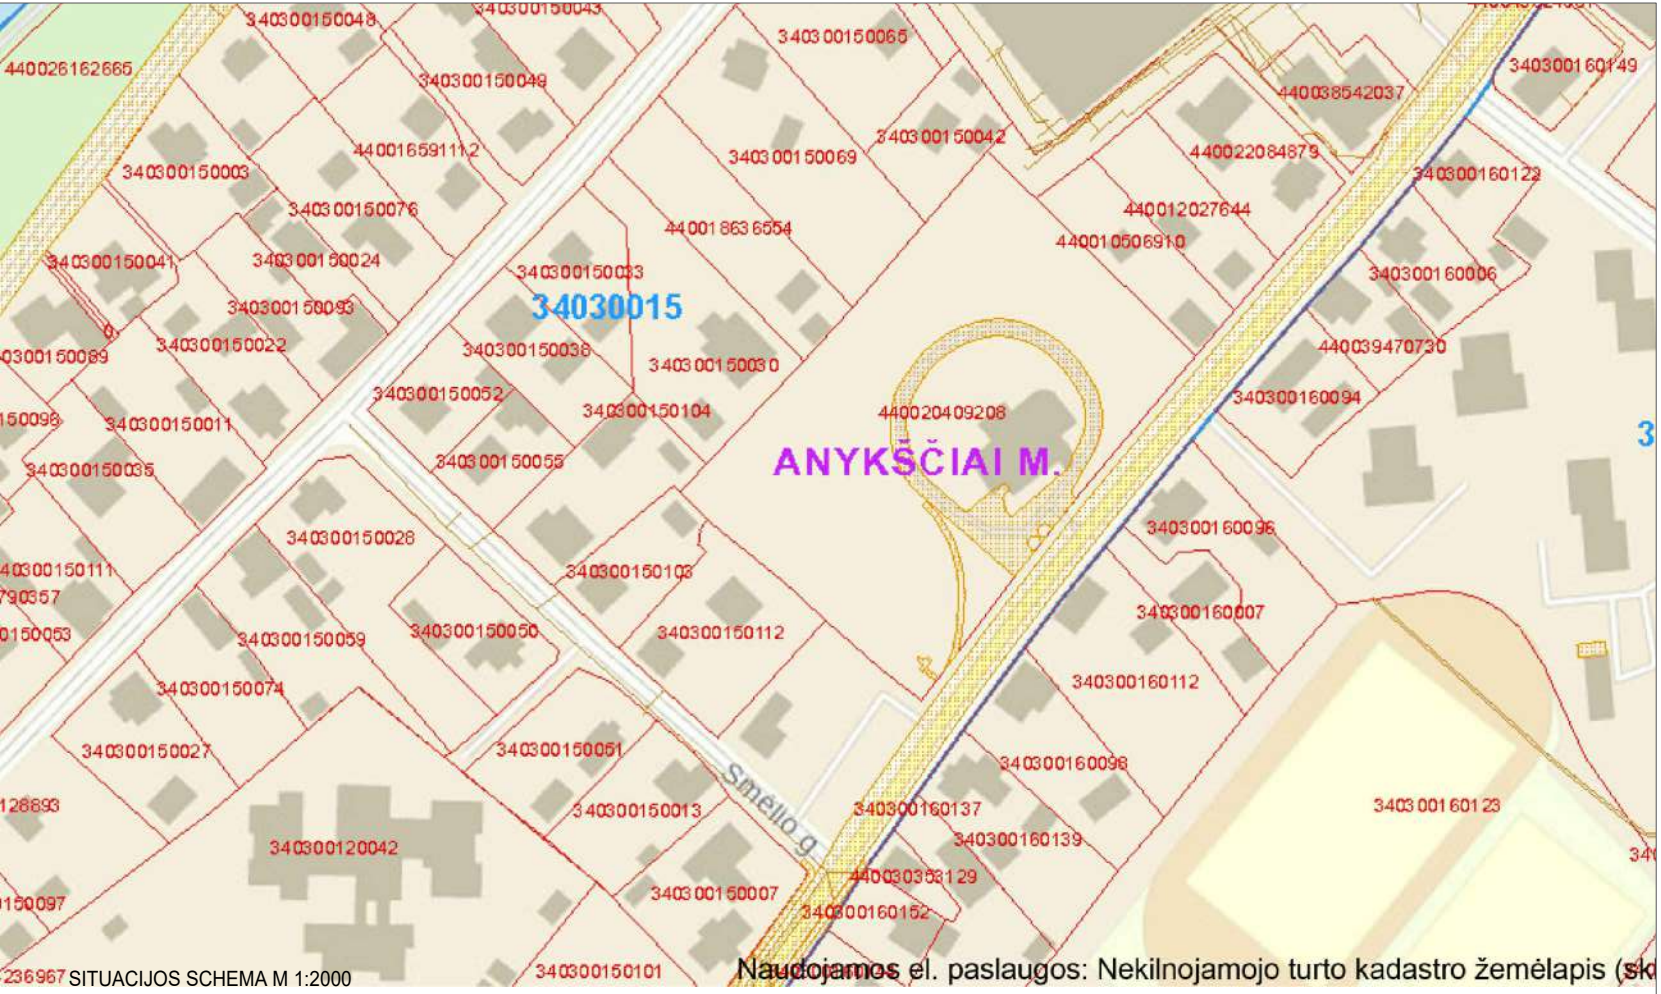


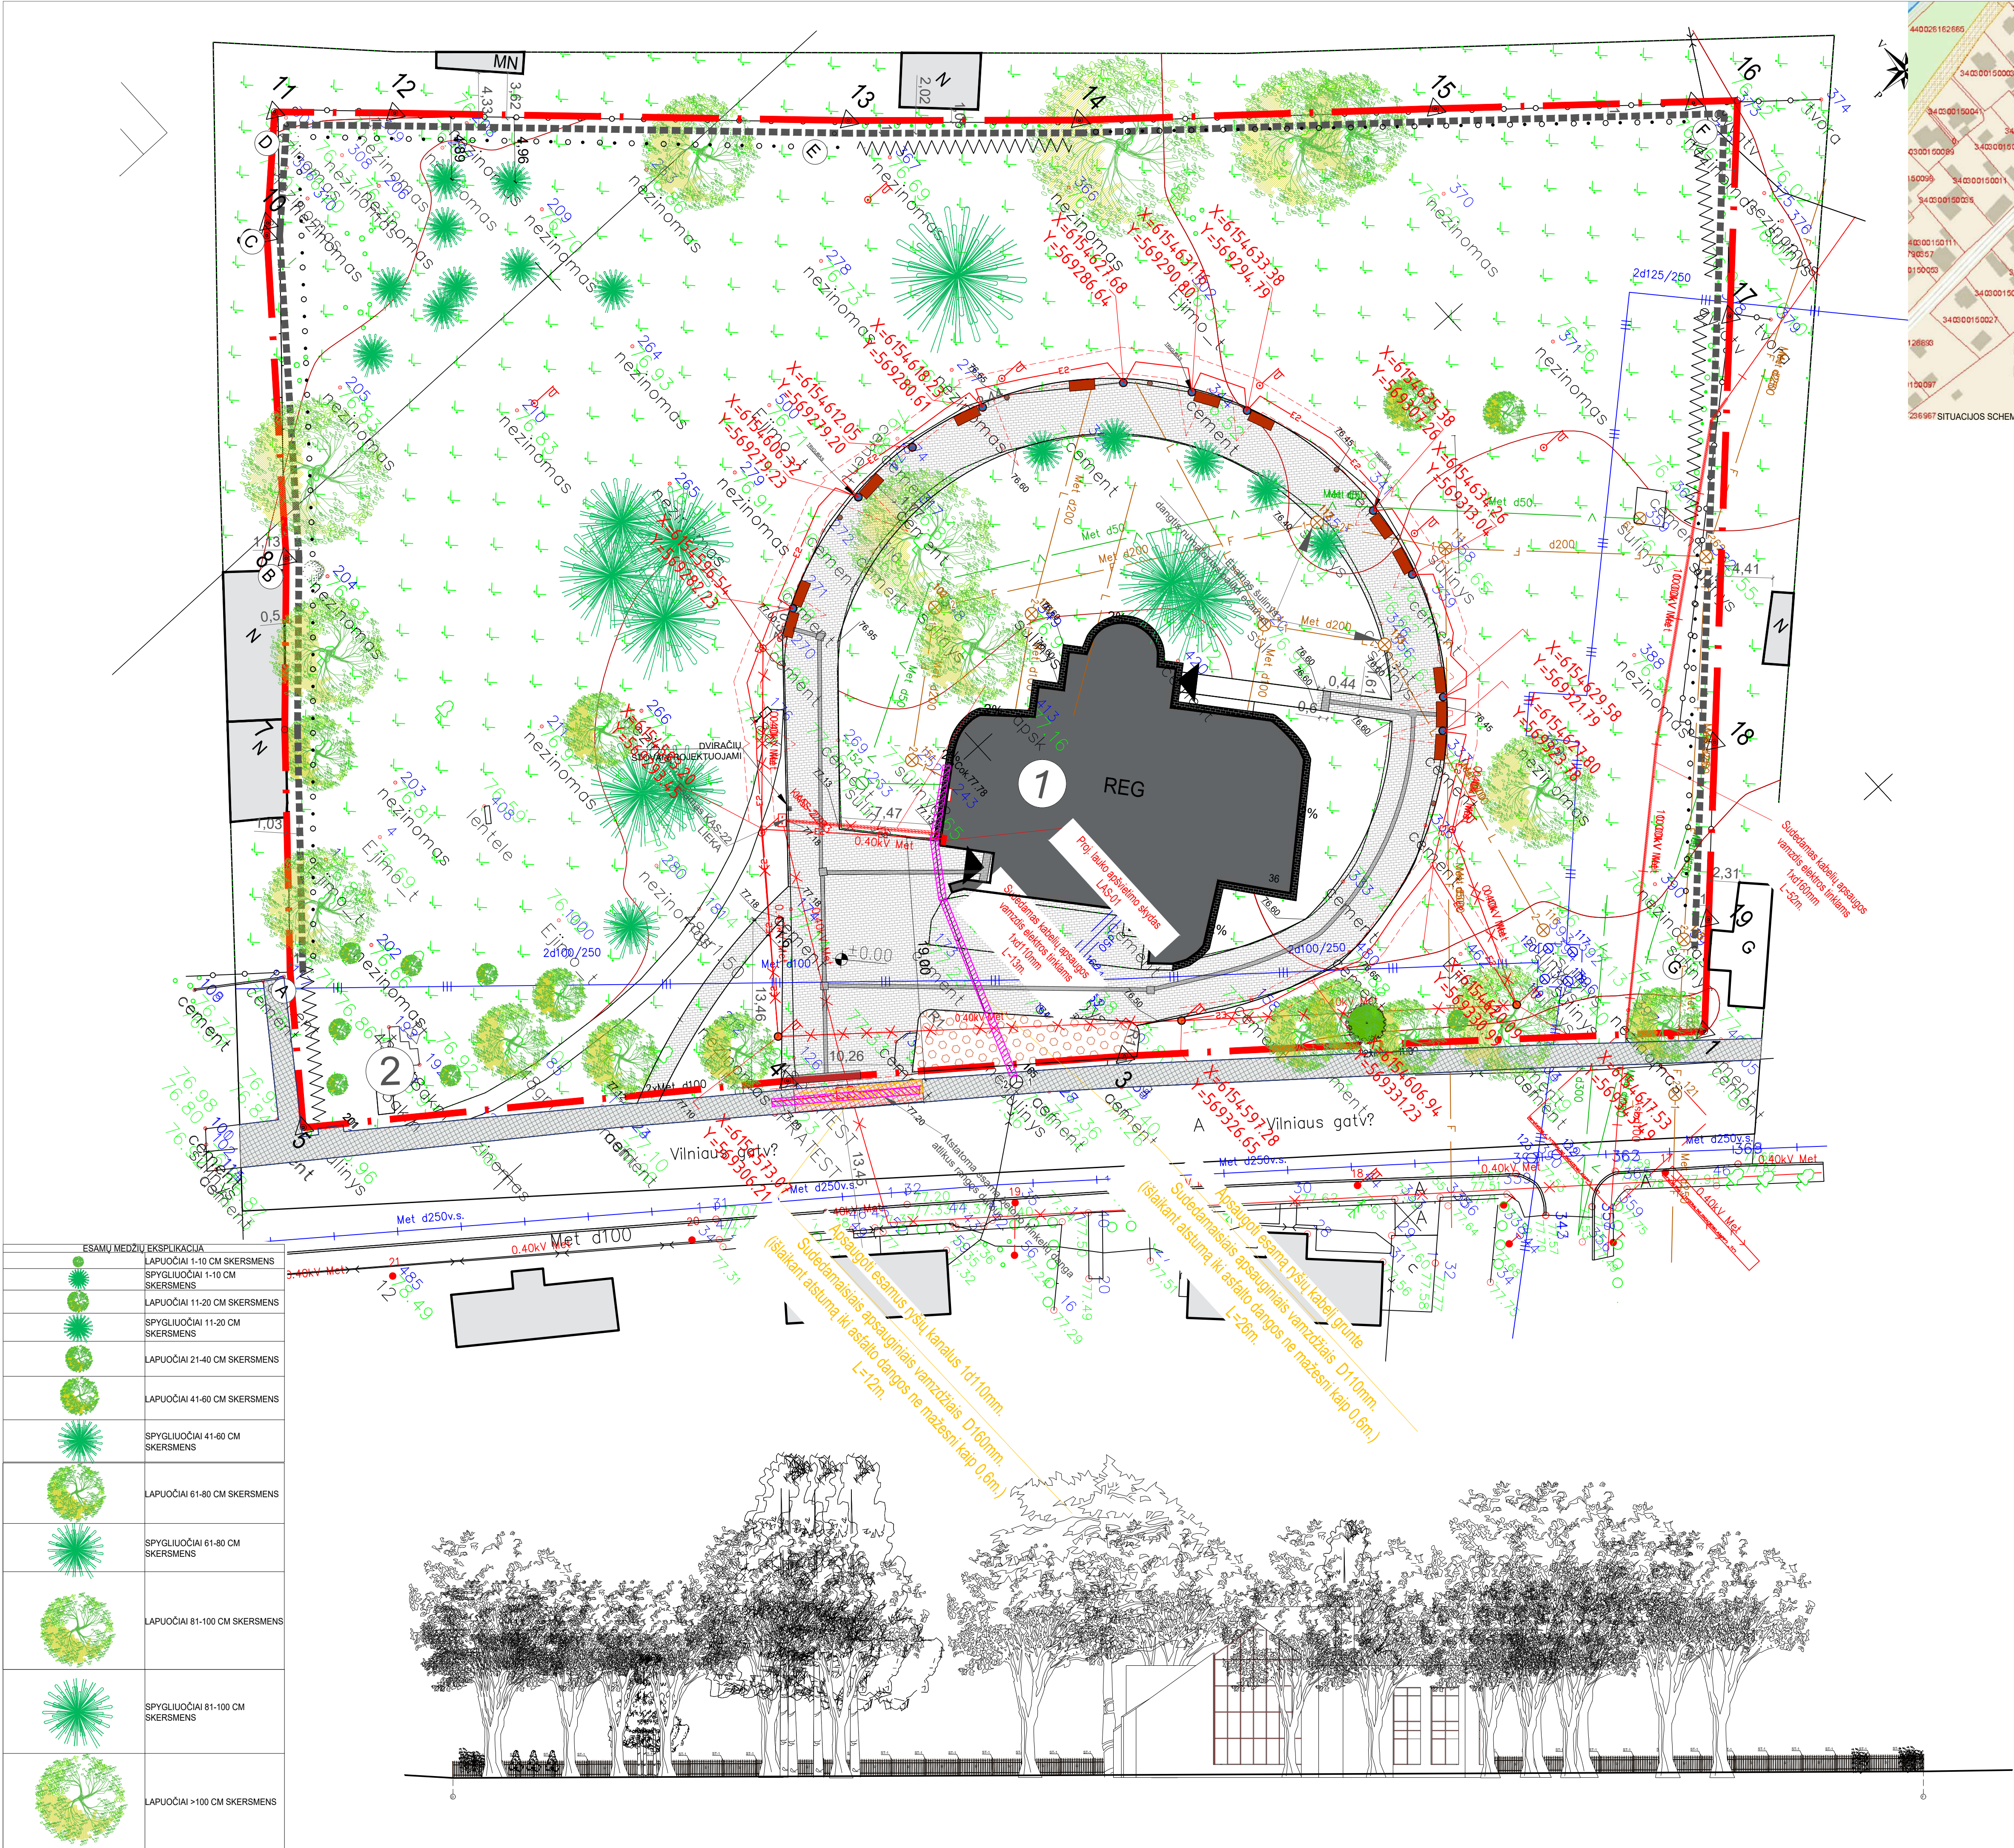

EKSPLIKACIJA	
NR.	PAVADINIMAS
1	ESAMOS ADMINISTRACINĖS PASKIRTIES PASTATAS
2	ESAMOS PAMINKLAS - SENOSIOMS ANYKŠČIŲ KAPINĖMS ATMINTI
SUTARTINIAI ŽENKLAI	
	SKLYPO RIBA
	ESAMOS PASTATAS
	ESAMI KAIMYBINIŲ SKLYPŲ PASTATAI
	PROJEKTUOJAMAS SKLYPO APTVĖRIMAS - SEGMENTINĖ TVORA
	PROJEKTUOJAMI VEIOS BORTAI
	Įėjimai į pastatą
	NAUJAI ĮRENGIAMA TRINKELIŲ DANGA
	ESAMA NUOGRINDA - NE PROJEKTO APIMTYJE
	PROJEKTUOJAMAS GĖLYNAS
	ESAMA IR ATSTATOMA VEJA
	ESAMA ASFALTBEKTONIO DANGA - VILNIAUS GATVĖ
	ESAMA BETONINIŲ TRINKELIŲ DANGA
	ATSTATOMA ESAMA TRINKELIŲ DANGA PO RANGOS DARBŲ
	ESAMI BORTAI
	PROJEKTUOJAMI DVIRAČIŲ STOVAI
	PROJEKTUOJAMOS ŠUKŠIADEŽES
	PROJEKTUOJAMI SUOLIUKAI
	ATEITYJE NUMATOMOS GYVATVORĖS - NE ŠIO PROJEKTO METU
	PROJEKTUOJAMAS ŠVIESTUVAS PEŠČIŲŲ TAKO APSVIETIMUI - ARTEMIDE
	PROJEKTUOJAMAS GATVĖS ŠVIESTUVAS
	PROJEKTUOJAMI NEIGALIŲŲ VEDIMO SISTEMA - ĮSPĖJAMIEJI IR VEDIMO PAVIRŠIAI

ESAMI INŽINERINIAI TINKLAI	
	ESAMI ŠILUMOS TINKLAI APSAUGINIAME VAMZDYJE
	ESAMI VANDENTIEKIO TINKLAI
	ESAMI NUOTEKŲ TINKLAI
	ESAMI LIETAUS NUOTEKŲ TINKLAI
	ESAMI ŽEMOS ĮTAMPOS POŽEMINIAI ELEKTROS TINKLAI
	ESAMI AUKŠTOS ĮTAMPOS POŽEMINIAI ELEKTROS TINKLAI
	ESAMI RYŠIŲ KABELIAI

Pastabos:
1. Koordinacių sistema LKS-94.
2. Aukščių sistema: Baltijos.
3. Horizontalių laiptas 0,5 m.
4. Pastatai, pažymėti MG ir MN, yra II ugniai atsparumo laipsnio, o G - III ugniai atsparumo laipsnio.
5. Matmenys nurodomi metrais.
6. Sprendinių pakėtimus derinti su PV, objekto statybos metu.

o		2020-01		Statybos leidimai, statybai	
Laids		Išleidimo data		Laids statusas. Keitimo priežastis (jei taikoma)	
KVAL. PAT. DOK. NR.		Ekspliot		Ulonų g. 5, 08240 Vilnius Telefonas: +3706979 272 El. paštas: info@ekspliot.lt www.ekspliot.lt	
A1511/0135		PV		D. Kriaučiūnienė	
A1511/0135		PDV		D. Kriaučiūnienė	
018730		Arch.		G. Šliurpaitė	
KALBOS TRUMP.		STATYTOJAS IR (ARBA) UŽSAKOVAS:		DOKUMENTO ŽYMUO:	
LT		Anykščių rajono savivaldybės administracija		18.099-TDP-SP.B-01	
				1 : 250	
				Lapų	
				1	