



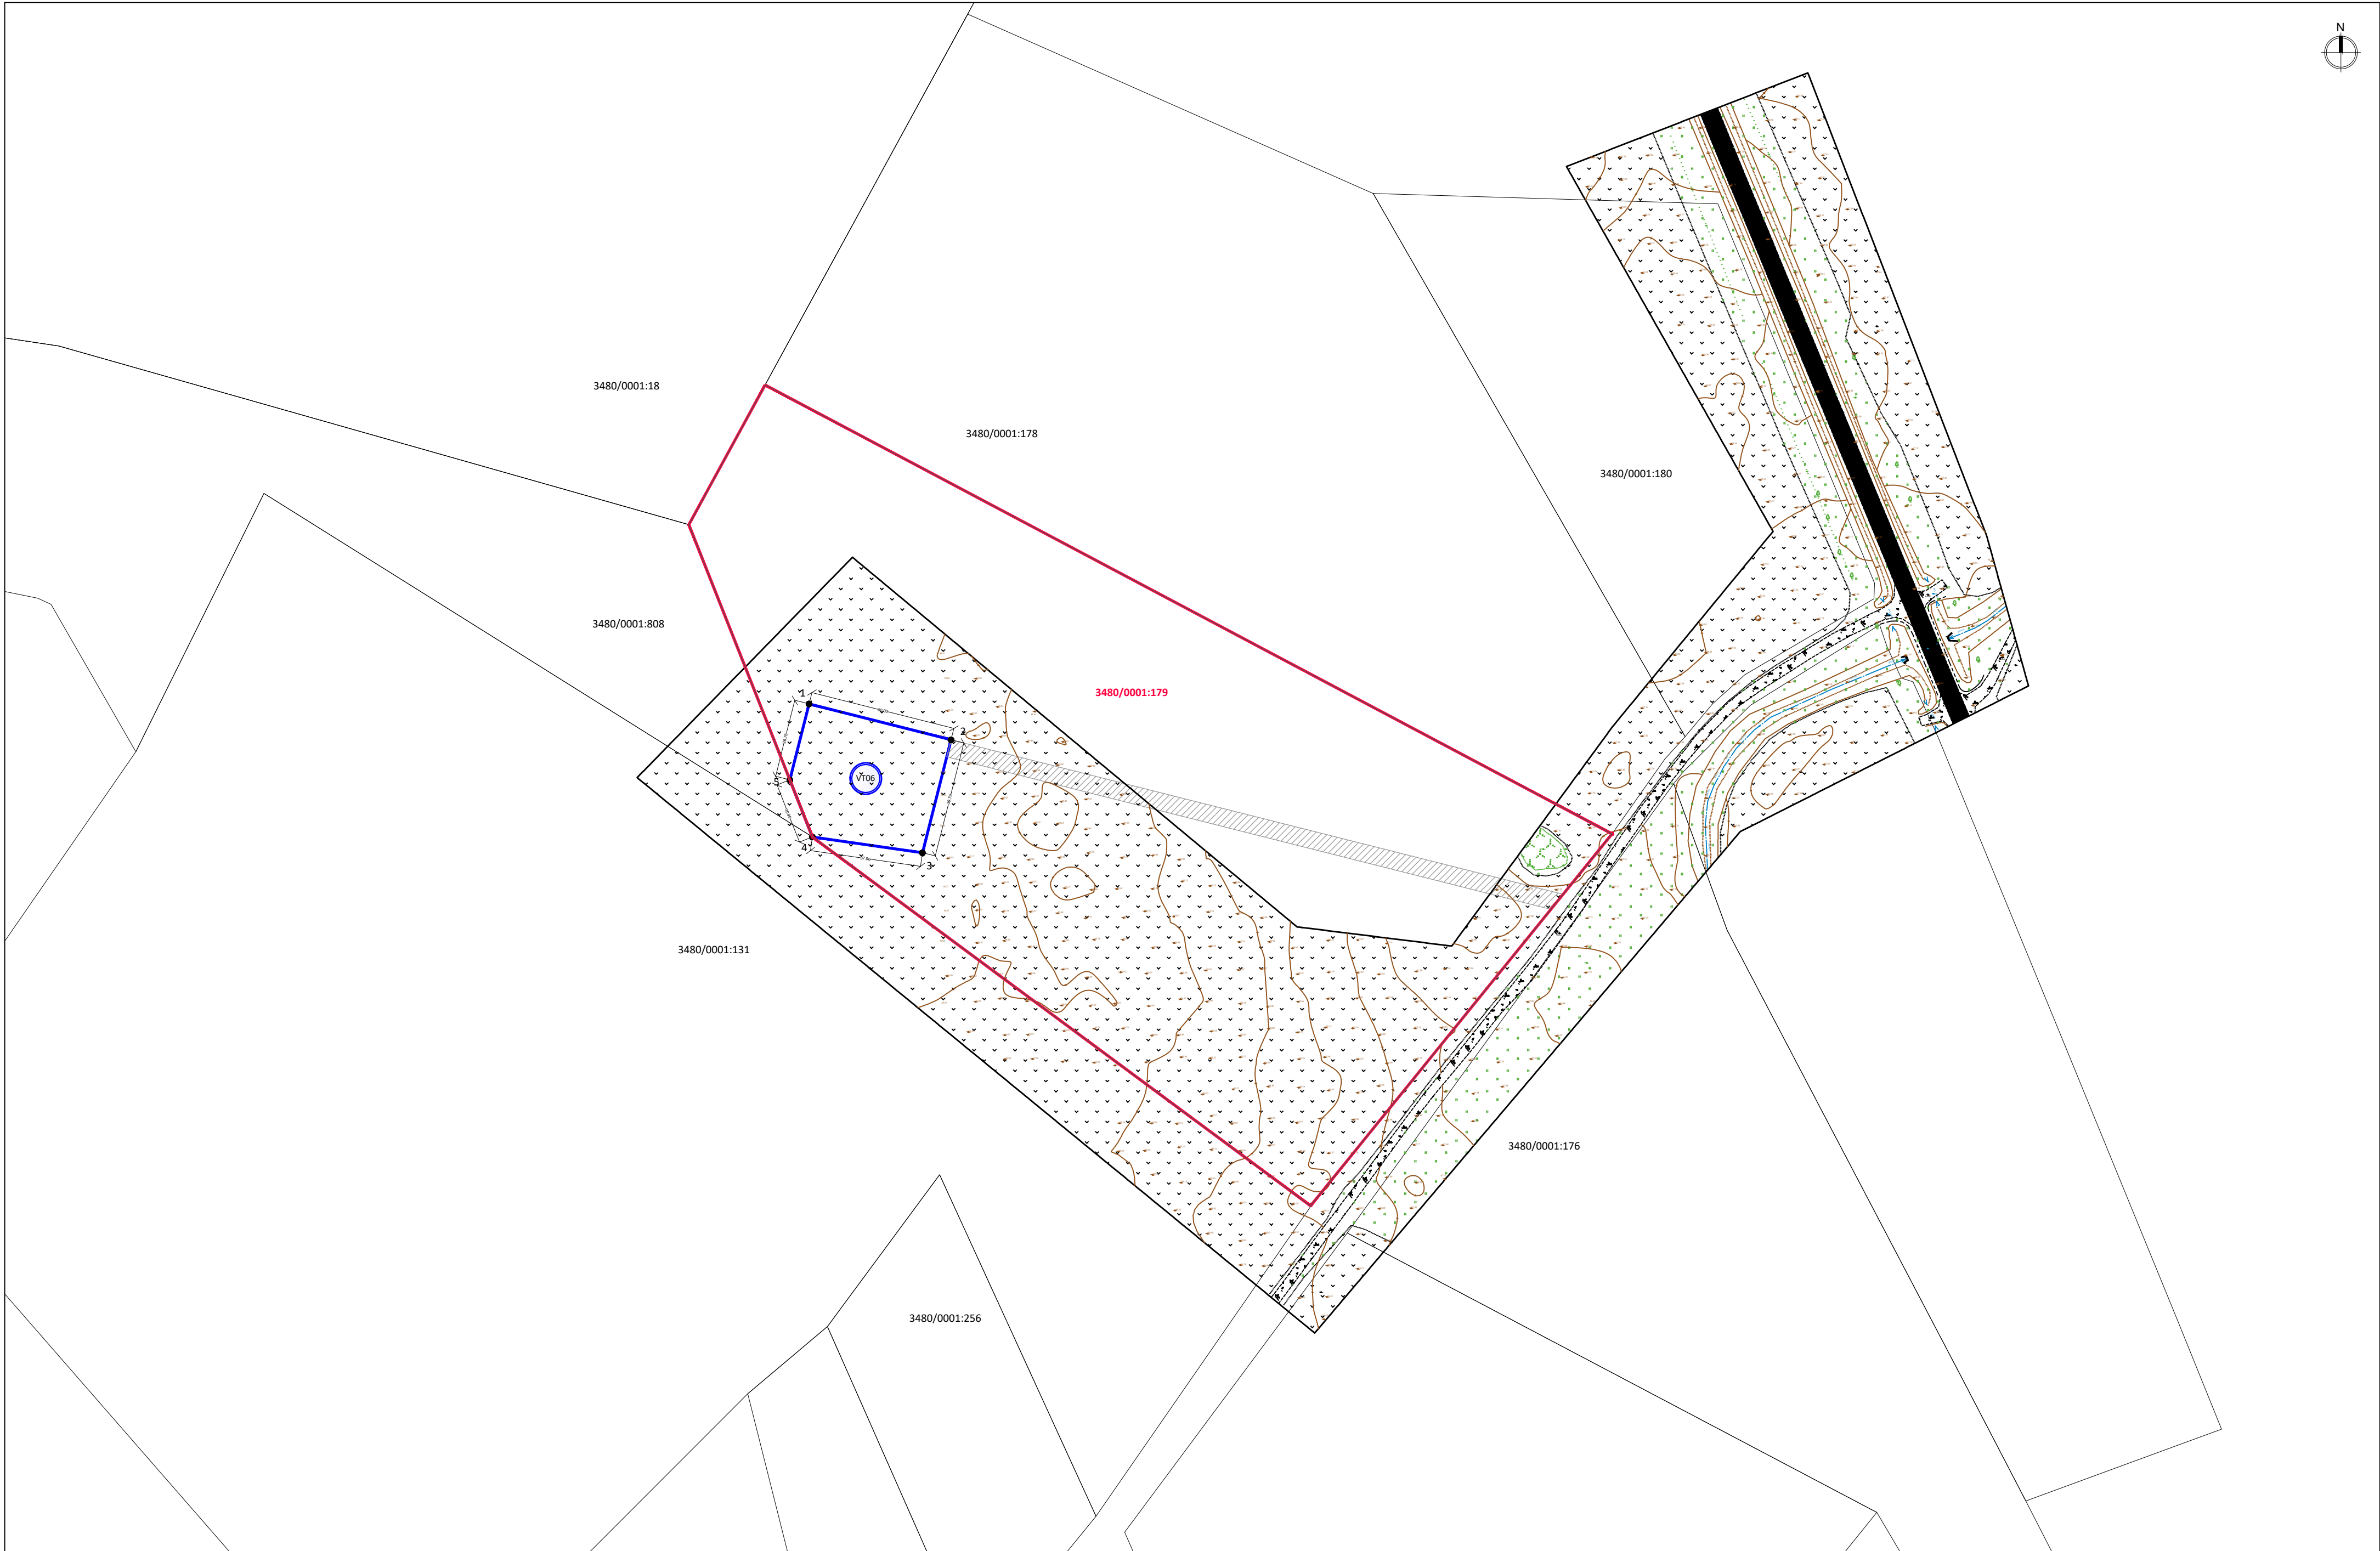

Atestato Nr.		 UAB „ARCHSTUDIJA“ Konstitucijos pr. 9-41 09308 Vilnius į. k. 300 056 347 Tel.: (8 5) 210 1297			PROJEKTO PAVADINIMAS: KITOS PASKIRTIES INŽINERINIO STATINIO (VĖJO ELEKTRINĖS) ANYKŠČIŲ R. SAV., TROŠKŪNŲ SEN., VAIDLONIŲ K. (SKLYPO KAD. Nr. 3480/0001:179) STATYBOS PROJEKTAS				
A 1731	PV	Norbertas Jadello		2024	BRĖŽINYS: SITUACIJOS SCHEMA M 1:30 000			Laida	
				0					
Stadija	STATYTOJAS/UŽSAKOVAS:				BRĖŽINIO NR.: AN-VT06-TP 2.1			Lapas	Lapų
pp	UAB „Raguvėlės vėjas“ (į. k. 304961152), Konstitucijos pr. 9-41, 09308, Vilnius							1	1

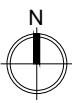

EKSPLIKACIJA:

- žemės sklypo riba
- nuomojamos žemės sklypo dalies riba, kurioje yra planuojama vėjo elektrinė
- vėjo elektrinės vieta
- pateikimas į vėjo elektrinės žemės sklypą (servitutas) (privažiavimai ir aikštelės prie vėjo elektrinės bus rengiami atskiru projektu)

Pastabos:
1. Privažiavimai, aikštelės ir kabeliai prie vėjo elektrinės bus rengiami atskiru projektu.



Nuomojamos žemės sklypo dalies, kurioje yra planuojama vėjo elektrinė, koordinatės:

1	6163702.52	553923.67
2	6163690.28	553922.25
3	6163652.71	553962.39
4	6163657.10	553924.81
5	6163676.58	553917.11


1. kad. Nr. 3480/0001:179 (1 vėjo elektrinės statybai)


1.1. sklypo plotas	m²	467600
1.1. sklypo plotas (nuomojama dalis)	m²	2009

Atestato Nr.				UAB „ARCHSTUDIO“ Konstitucijos pr. 9-41 09308 Vilnius Į. k. 304961152 Tel.: (8 51) 210 1297	
A 1731	PV	Norbertas Jadelio	2024	KITOS PASKIRTIES INŽINERINIO STATINIO (VĖJO ELEKTRINĖS) ANYKŠČIŲ R. SAV., TROŠKŪNŲ SEN., VAIDLONIŲ K. (SKLYPO KAD. NR. 3480/0001:179) STATYBOS PROJEKTAS	
SPRENDINIŲ BRĖŽINYS M 1:1000				Laida	0
Stadija				BRĖŽIMO NR.	
pp UAB „Raguvelės vėjas“ (į. k. 304961152), Konstitucijos pr. 9-41, 09308 Vilnius				Lapas	Lapų
AN-VT06-TP 2.2				1	1

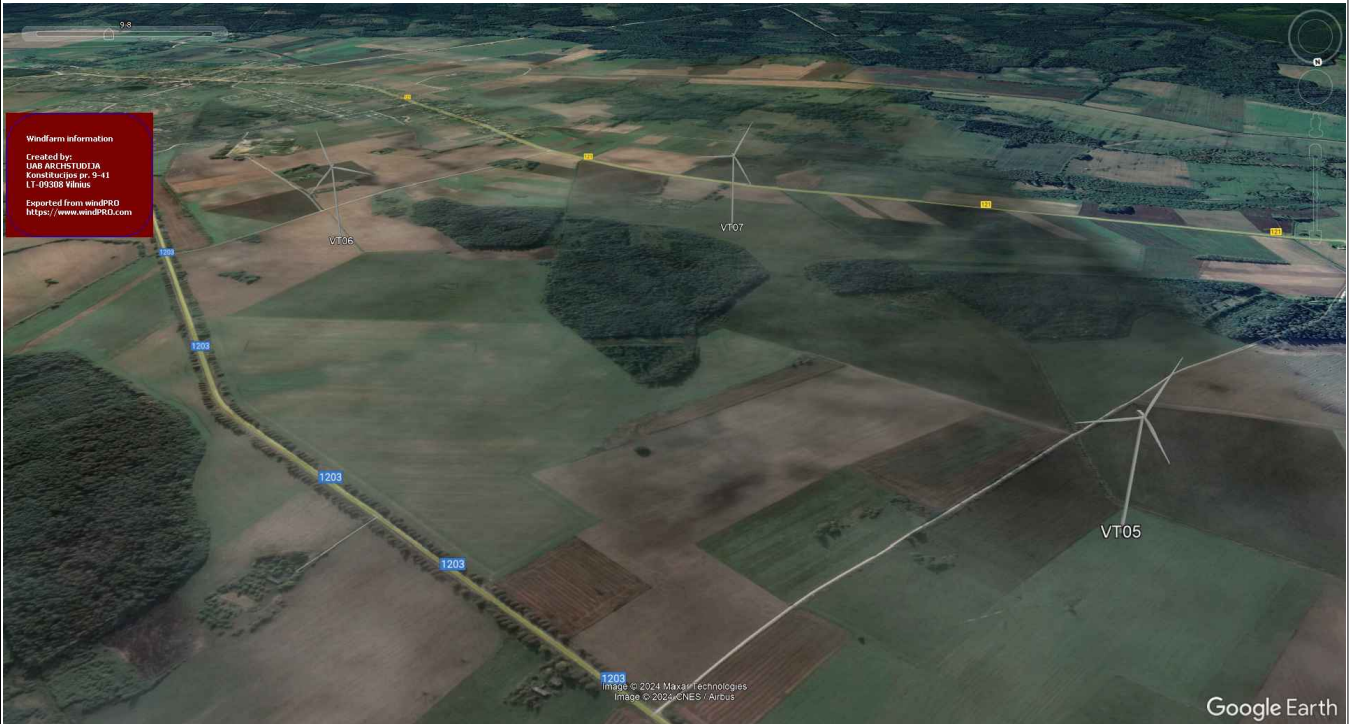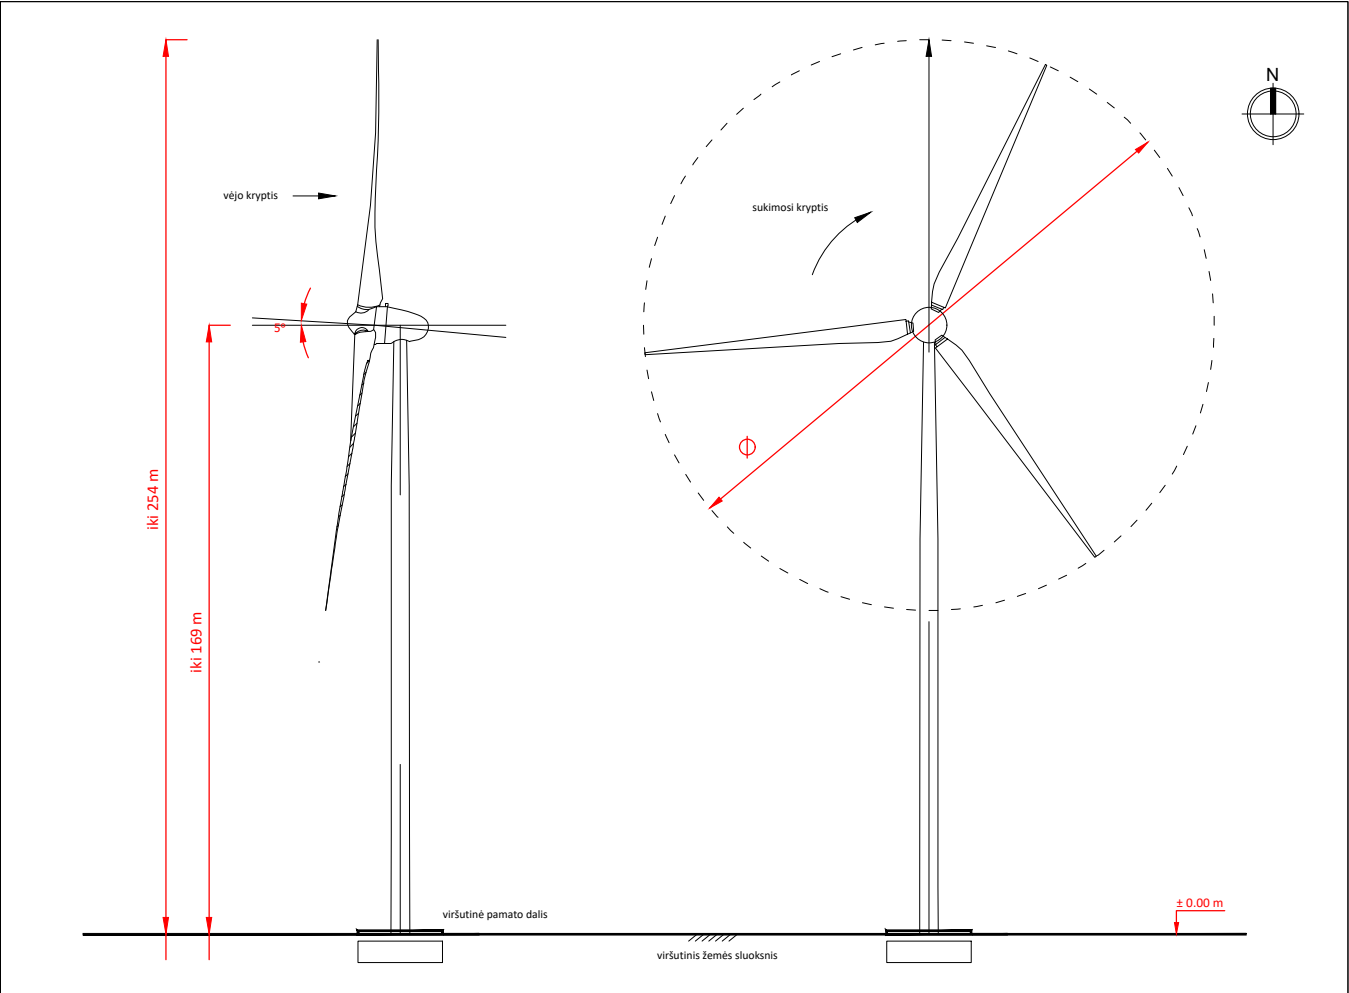

Atestato Nr.	UAB „ARCHSTUDIJA“ Konstitucijos pr. 9-41 09308 Vilnius j. k. 300 056 347 Tel.: (8 5) 210 1297				PROJEKTO PAVADINIMAS: KITOS PASKIRTIES INŽINERINIO STATINIO (VĖJO ELEKTRINĖS) ANYKŠČIŲ R. SAV., TROŠKŪNŲ SEN., VAIDLONIŲ K. (SKLYPO KAD. Nr. 3480/0001:179) STATYBOS PROJEKTAS			
	ArchStudija modernūs sprendimai				BREŽINYS:			
A 1731	PV	Norbertas Jadello	2024		VIZUALIZACIJA			Laida
								0
Stadija	STATYTOJAS/ŪŽSAKOVAS:				BREŽINIO NR.:			Lapas
pp	UAB „Raguvėlės vėjas“ (j. k. 304961152), Konstitucijos pr. 9-41, 09308, Vilnius				AN-VT06-PP 2.3			Lapų
								1
								1

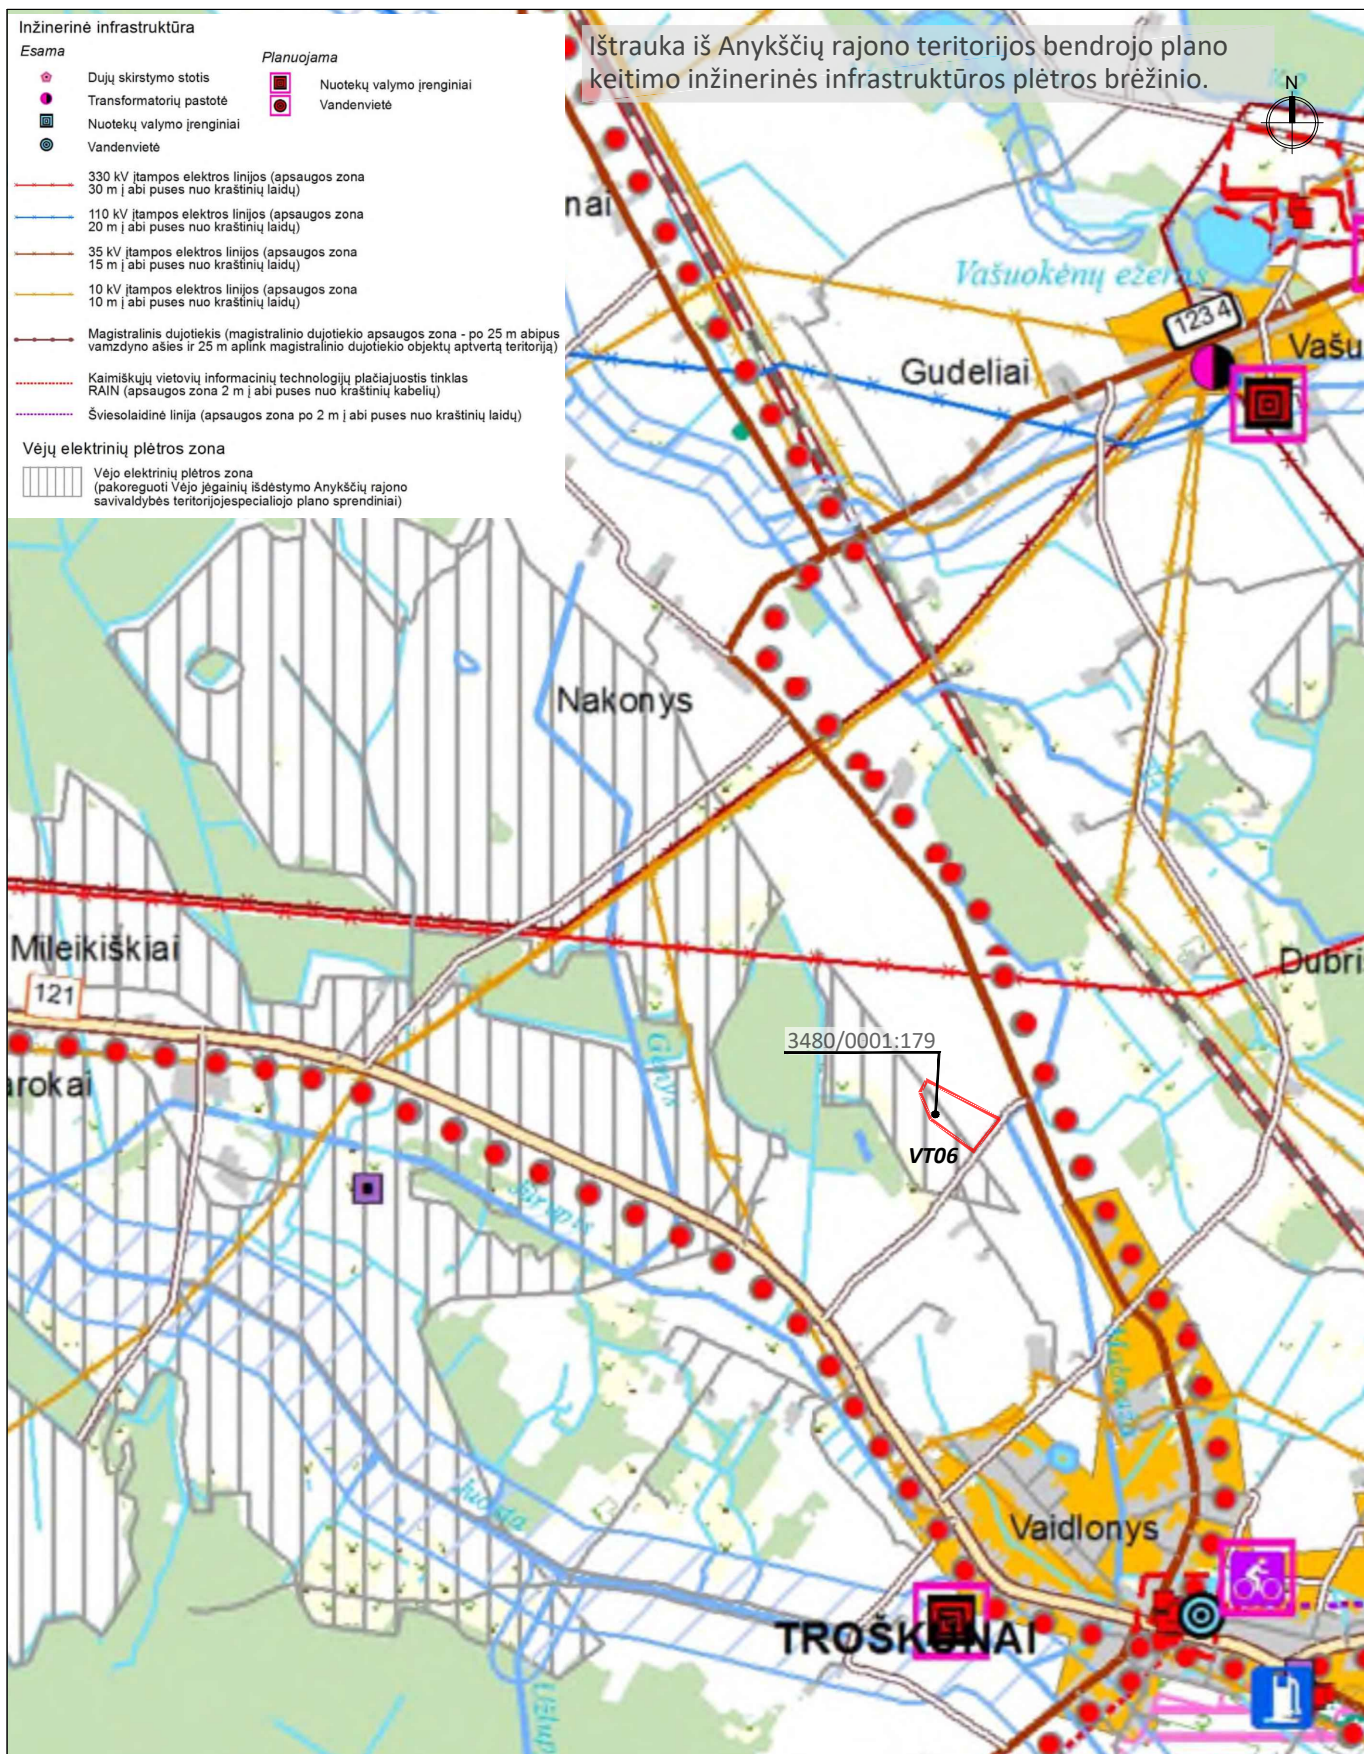

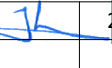Atestato Nr.	 UAB „ARCHSTUDIJA“ Konstitucijos pr. 9-41 09308 Vilnius j. k. 300 056 347 Tel.: (8 5) 210 1297				PROJEKTO PAVADINIMAS: KITOS PASKIRTIES INŽINERINIO STATINIO (VĖJO ELEKTRINĖS) ANYKŠČIŲ R. SAV., TROŠKŪNŲ SEN., VAIDLONIŲ K. (SKLYPO KAD. Nr. 3480/0001:179) STATYBOS PROJEKTAS			
A 1731	PV	Norbertas Jadello		2023	BRĖŽINYS:			Laida
					IŠTRAUKA IŠ BENDROJO PLANO			0
Stadija	STATYTOJAS/UŽSAKOVAS:				BRĖŽINIO NR.:			Lapas
pp	UAB „Raguvėlės vėjas“ (j. k. 304961152), Konstitucijos pr. 9-41, 09308, Vilnius				AN-VT06-TP 2.4			Lapų
								1
								1