

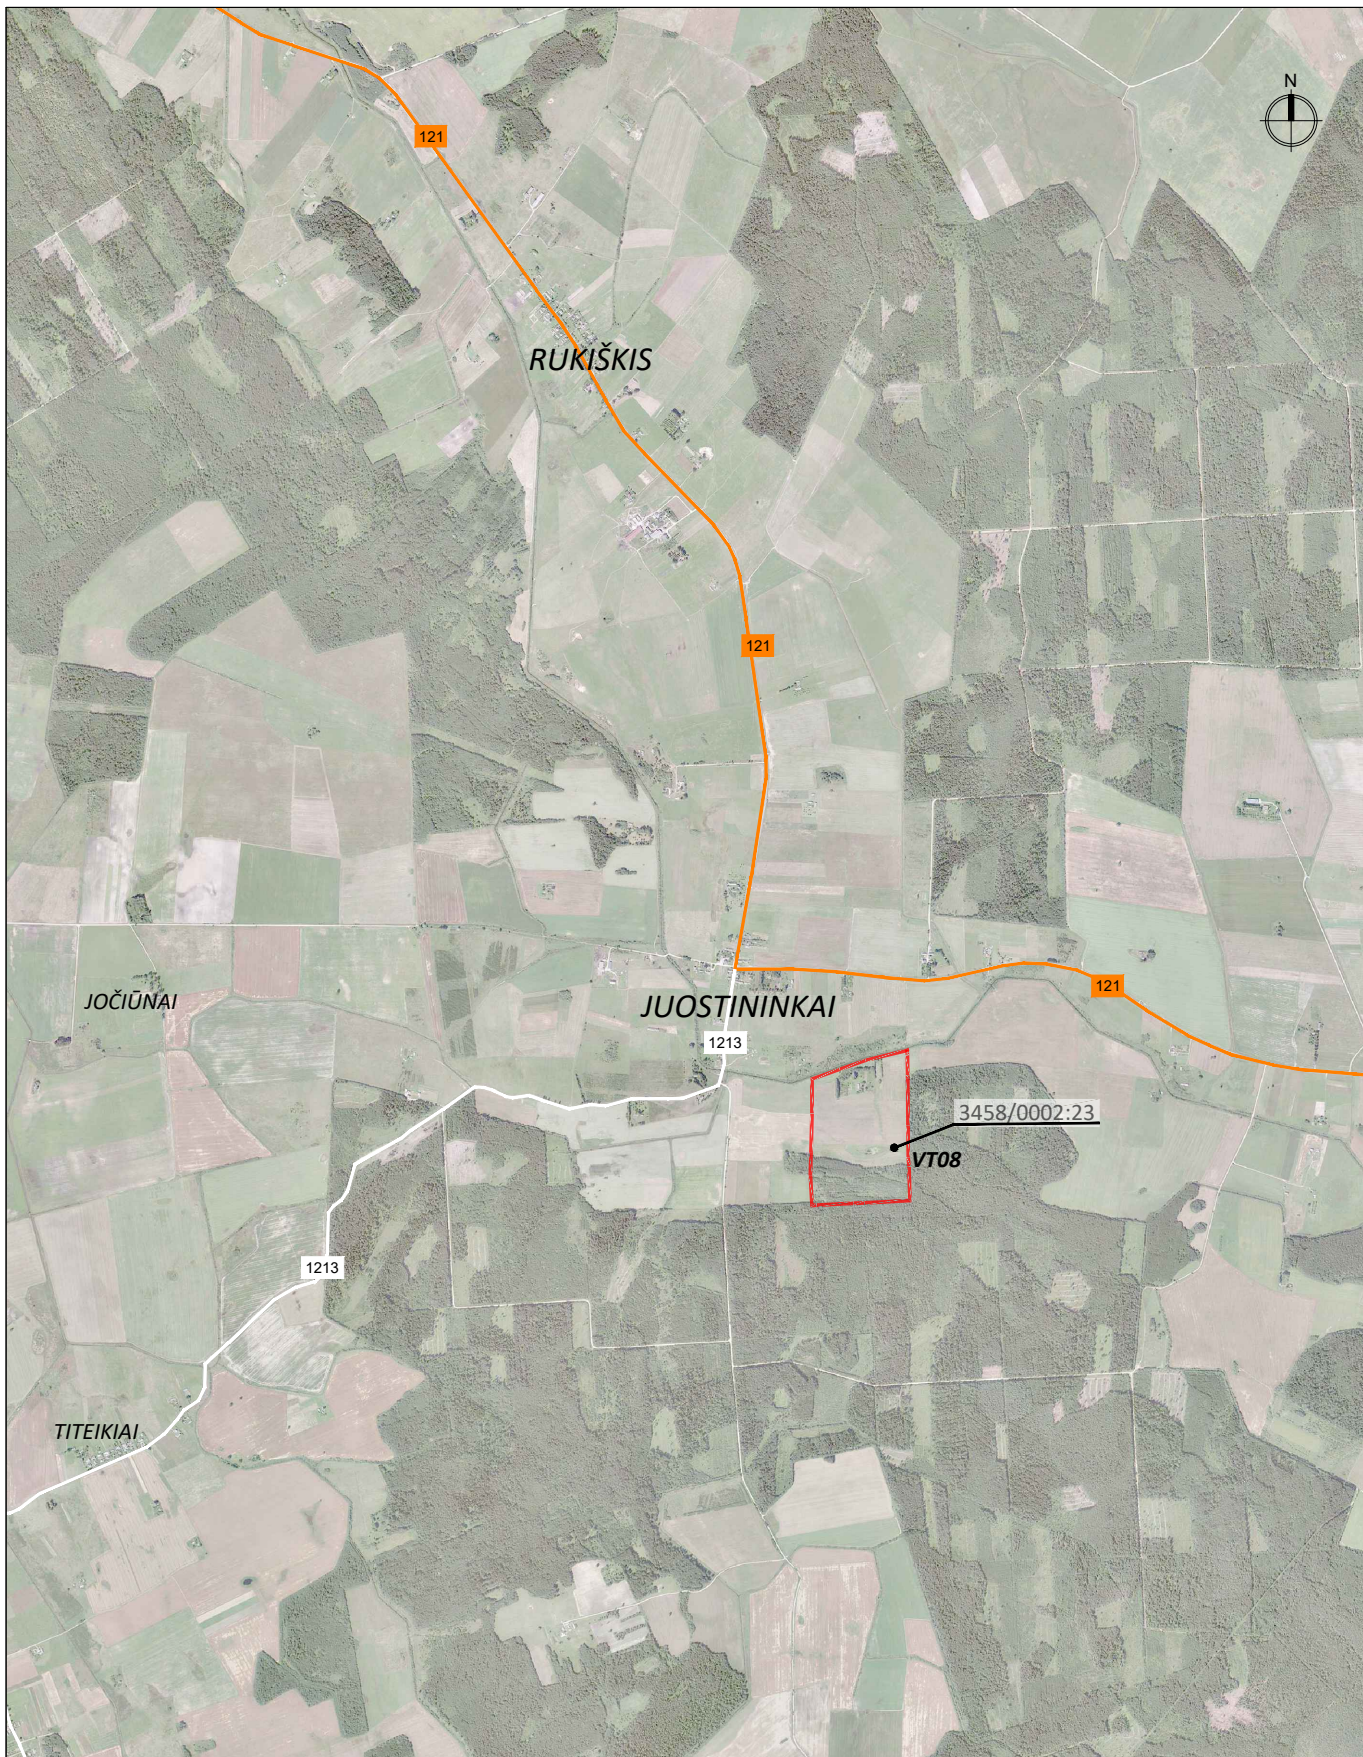


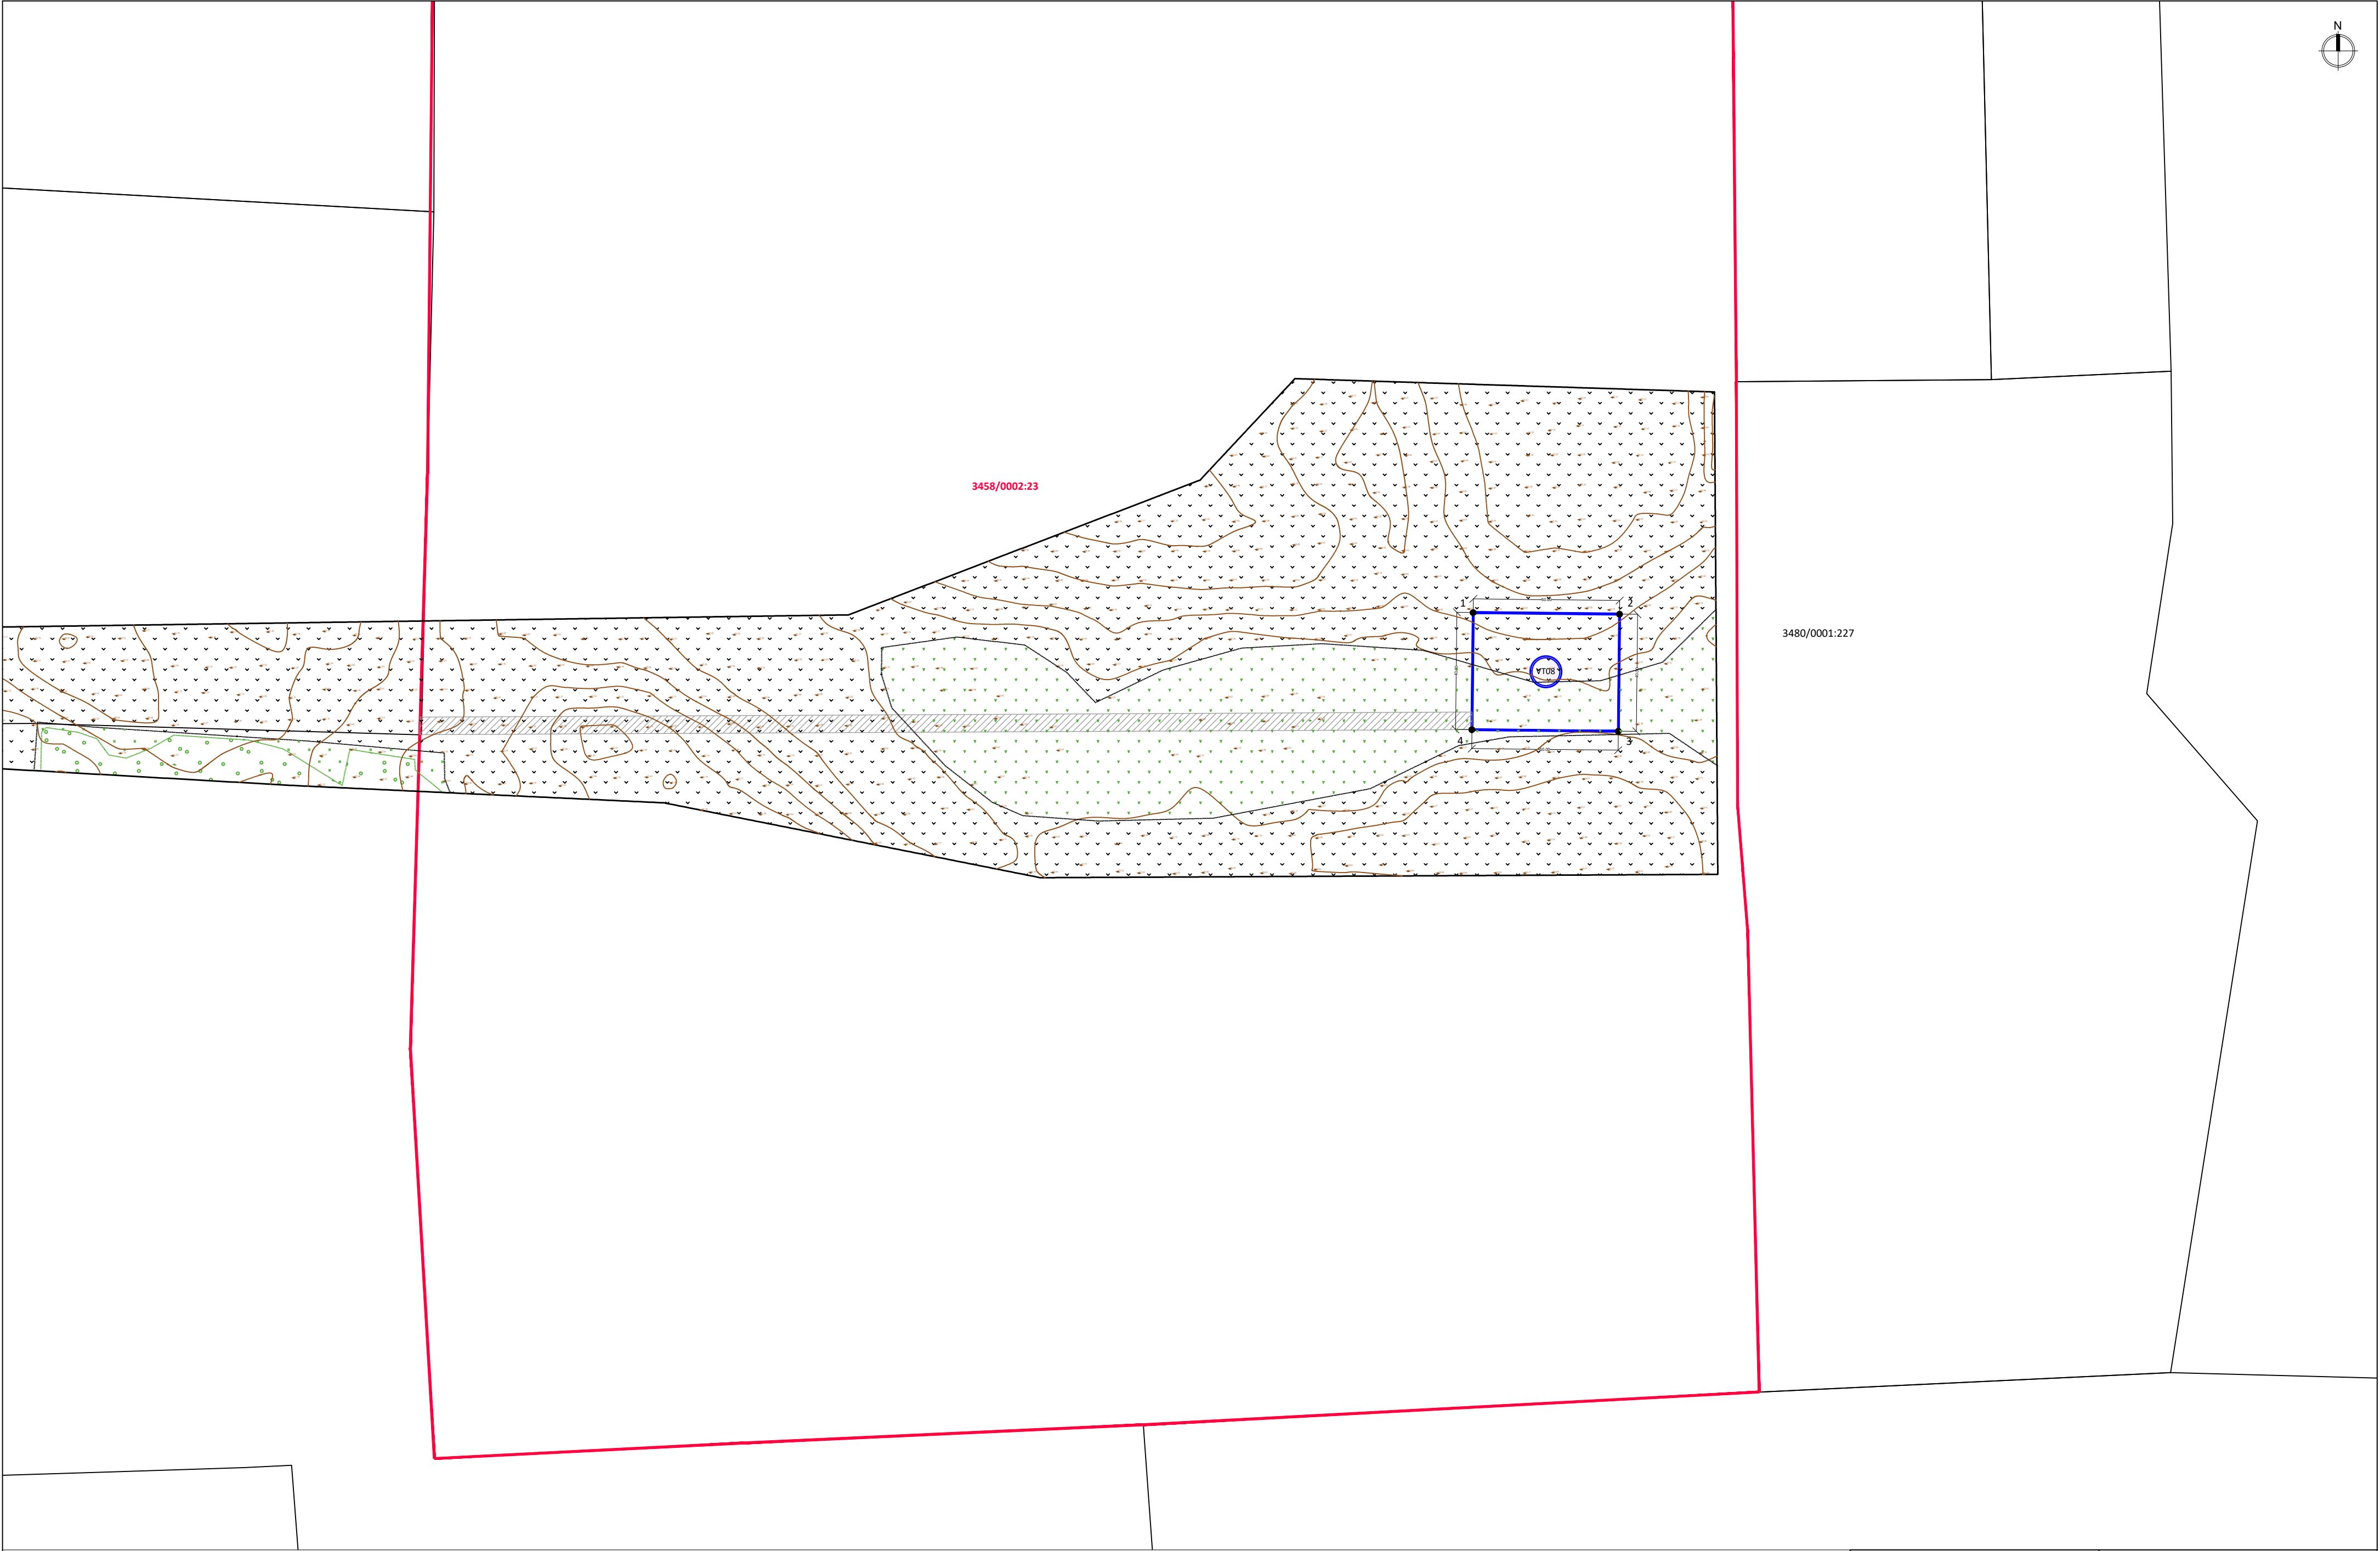

Atestato Nr.	 UAB „ARCHSTUDIJA“ Konstitucijos pr. 9-41 09308 Vilnius j. k. 300 056 347 Tel.: (8 5) 210 1297				PROJEKTO PAVADINIMAS: KITOS PASKIRTIES INŽINERINIO STATINIO (VĖJO ELEKTRINĖS) ANYKČIŲ R. SAV., TROŠKŪNŲ SEN., JUOSTININKŲ K., Z. MAČIONIO G. 3 (SKLYPO KAD. Nr. 3458/0002:23) STATYBOS PROJEKTAS				
A 1731	PV	Norbertas Jadello		2024	BRĖŽINYS: SITUACIJOS SCHEMA M 1:35 000			Laida	
				0					
Stadija	STATYTOJAS/UŽSAKOVAS: UAB „Raguvėlės vėjas“ (j. k. 304961152), Konstitucijos pr. 9-41, 09308, Vilnius				BRĖŽINIO NR.: AN-VT08-TP 2.1			Lapas	Lapų
pp								1	1

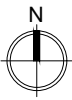

EKSPLIKACIJA:



- žemės sklypo riba
- nuomojamos žemės sklypo dalies riba, kurioje yra planuojama vėjo elektrinė
- vėjo elektrinės vieta
- pateikimas į vėjo elektrinės žemės sklypą (servitutas) (privižiavimai ir akstelės prie vėjo elektrinės bus rengiami atskiru projektu)

Pastabos:
1. Privižiavimai, akstelės ir kabeliai prie vėjo elektrinės bus rengiami atskiras projektas.


Nuomojamos žemės sklypo dalies, kurioje yra planuojama vėjo elektrinė, koordinatės:			
1	6163789.26	547689.22	
2	6163788.73	547739.21	
3	6163748.73	547738.78	
4	6163749.27	547688.79	

1. kad. Nr. 3458/0002:23 (1 vėjo elektrinės statybai)			
1.1. sklypo plotas	m²	280200	
1.1. sklypo plotas (nuomojama dalis)	m²	2000	

Atestato Nr.				UAB „ARCHISTUDIJA“ KONSTITUCIJOS PR. 9-41 09308 VILNIUS Į. K. 304961152 TEL.: (8-51) 210 1297		PROJEKTO TITULINIS LAMINAS KITOS PASKIRTIES INŽINERINIO STATINIO (VĖJO ELEKTRINĖS) ANYKŠČIŲ R. SAV., TROŠKŪNŲ SEN., JUOSTININKŲ K., Z. MAČIONIO G. 3 (SKLYPO KAD. NR. 3458/0002:23) STATYBOS PROJEKTAS			
A 1731	PV	Norbertas	Jadello	2024	BRĖŽINYS	SPRENDINIŲ BRĖŽINYS M 1:1000		Laida	0
Stadija		STATYVAVIMO ETAPAS		UAB „Raguvelės vėjas“ (į. k. 304961152), Konstitucijos pr. 9-41, 09308 Vilnius		BRĖŽIMO NR.		Lapas	Lapų
pp						AN-VT08-TP 2.2		1	1

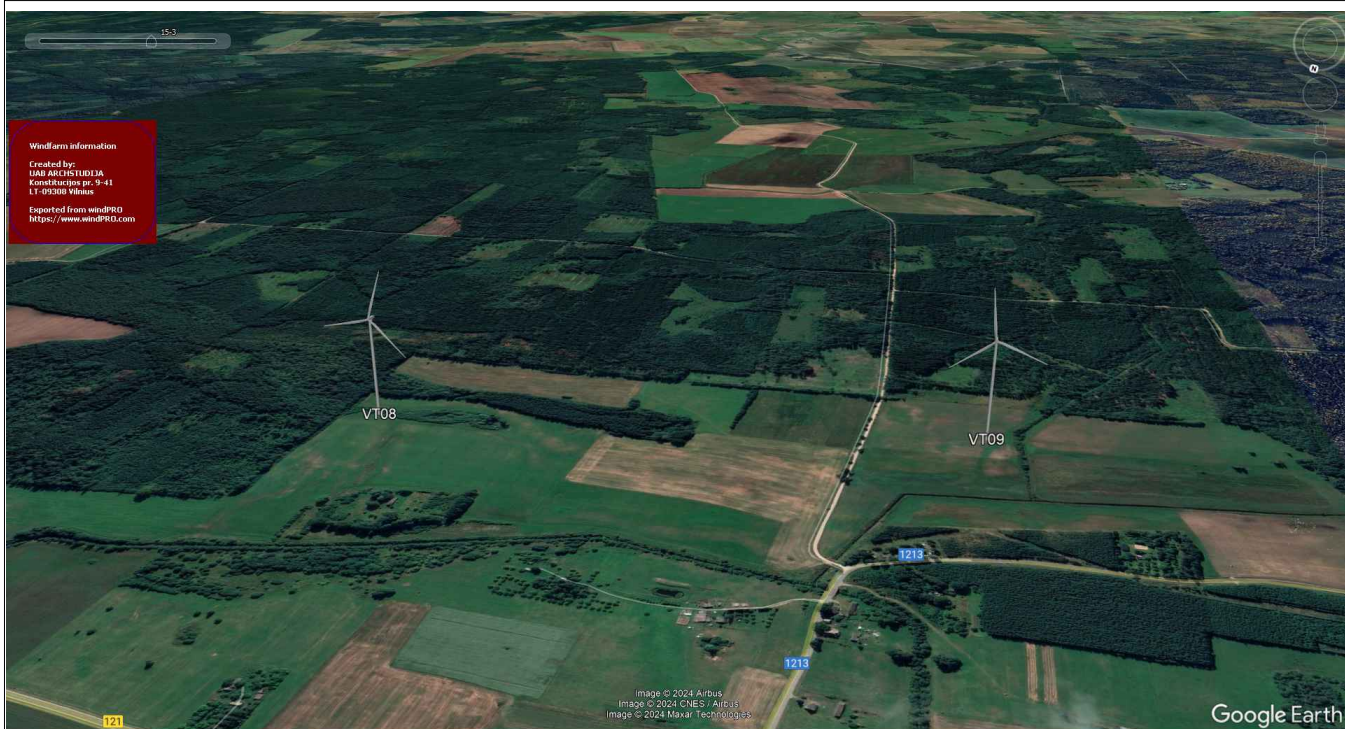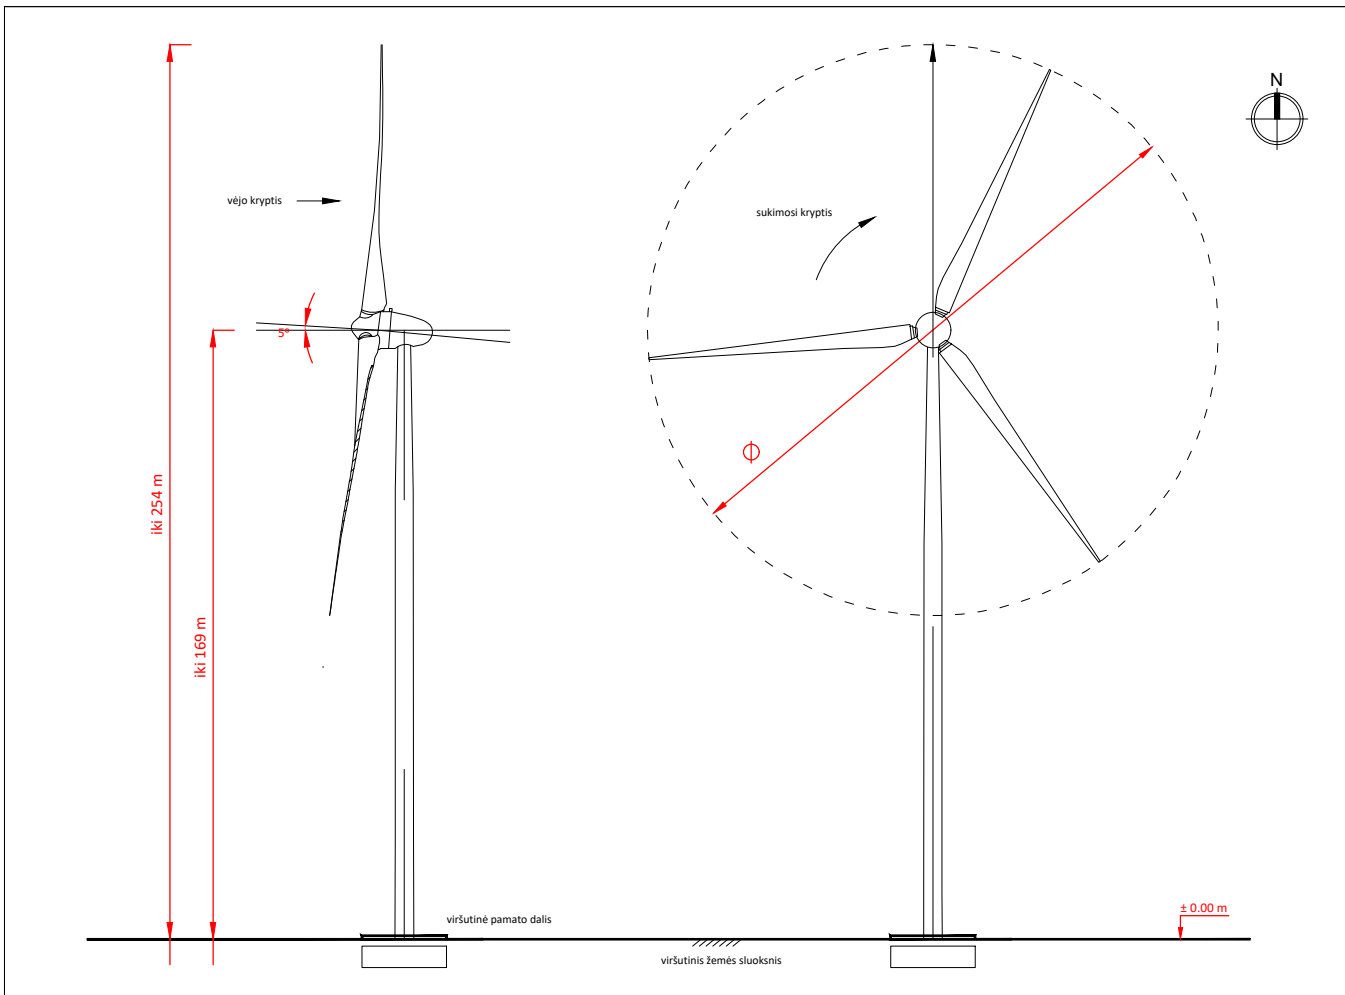

Atestato Nr.	 UAB „ARCHSTUDIJA“ Konstitucijos pr. 9-41 09308 Vilnius j. k. 300 056 347 Tel.: (8 5) 210 1297				PROJEKTO PAVADINIMAS: KITOS PASKIRTIES INŽINERINIO STATINIO (VĖJO ELEKTRINĖS) ANYKČIŲ R. SAV., TROŠKŪNŲ SEN., JUOSTININKŲ K., Z. MAČIONIO G. 3 (SKLYPO KAD. Nr. 3458/0002:23) STATYBOS PROJEKTAS				
A 1731	PV	Norbertas Jadello		2024	BREŽINYS: VIZUALIZACIJA			Laida	
				0					
Stadija	STATYTOJAS/UŽSAKOVAS:				BREŽINIO NR.: AN-VT08-PP 2.3			Lapas	Lapų
pp	UAB „Raguvėlės vėjas“ (j. k. 304961152), Konstitucijos pr. 9-41, 09308, Vilnius							1	1

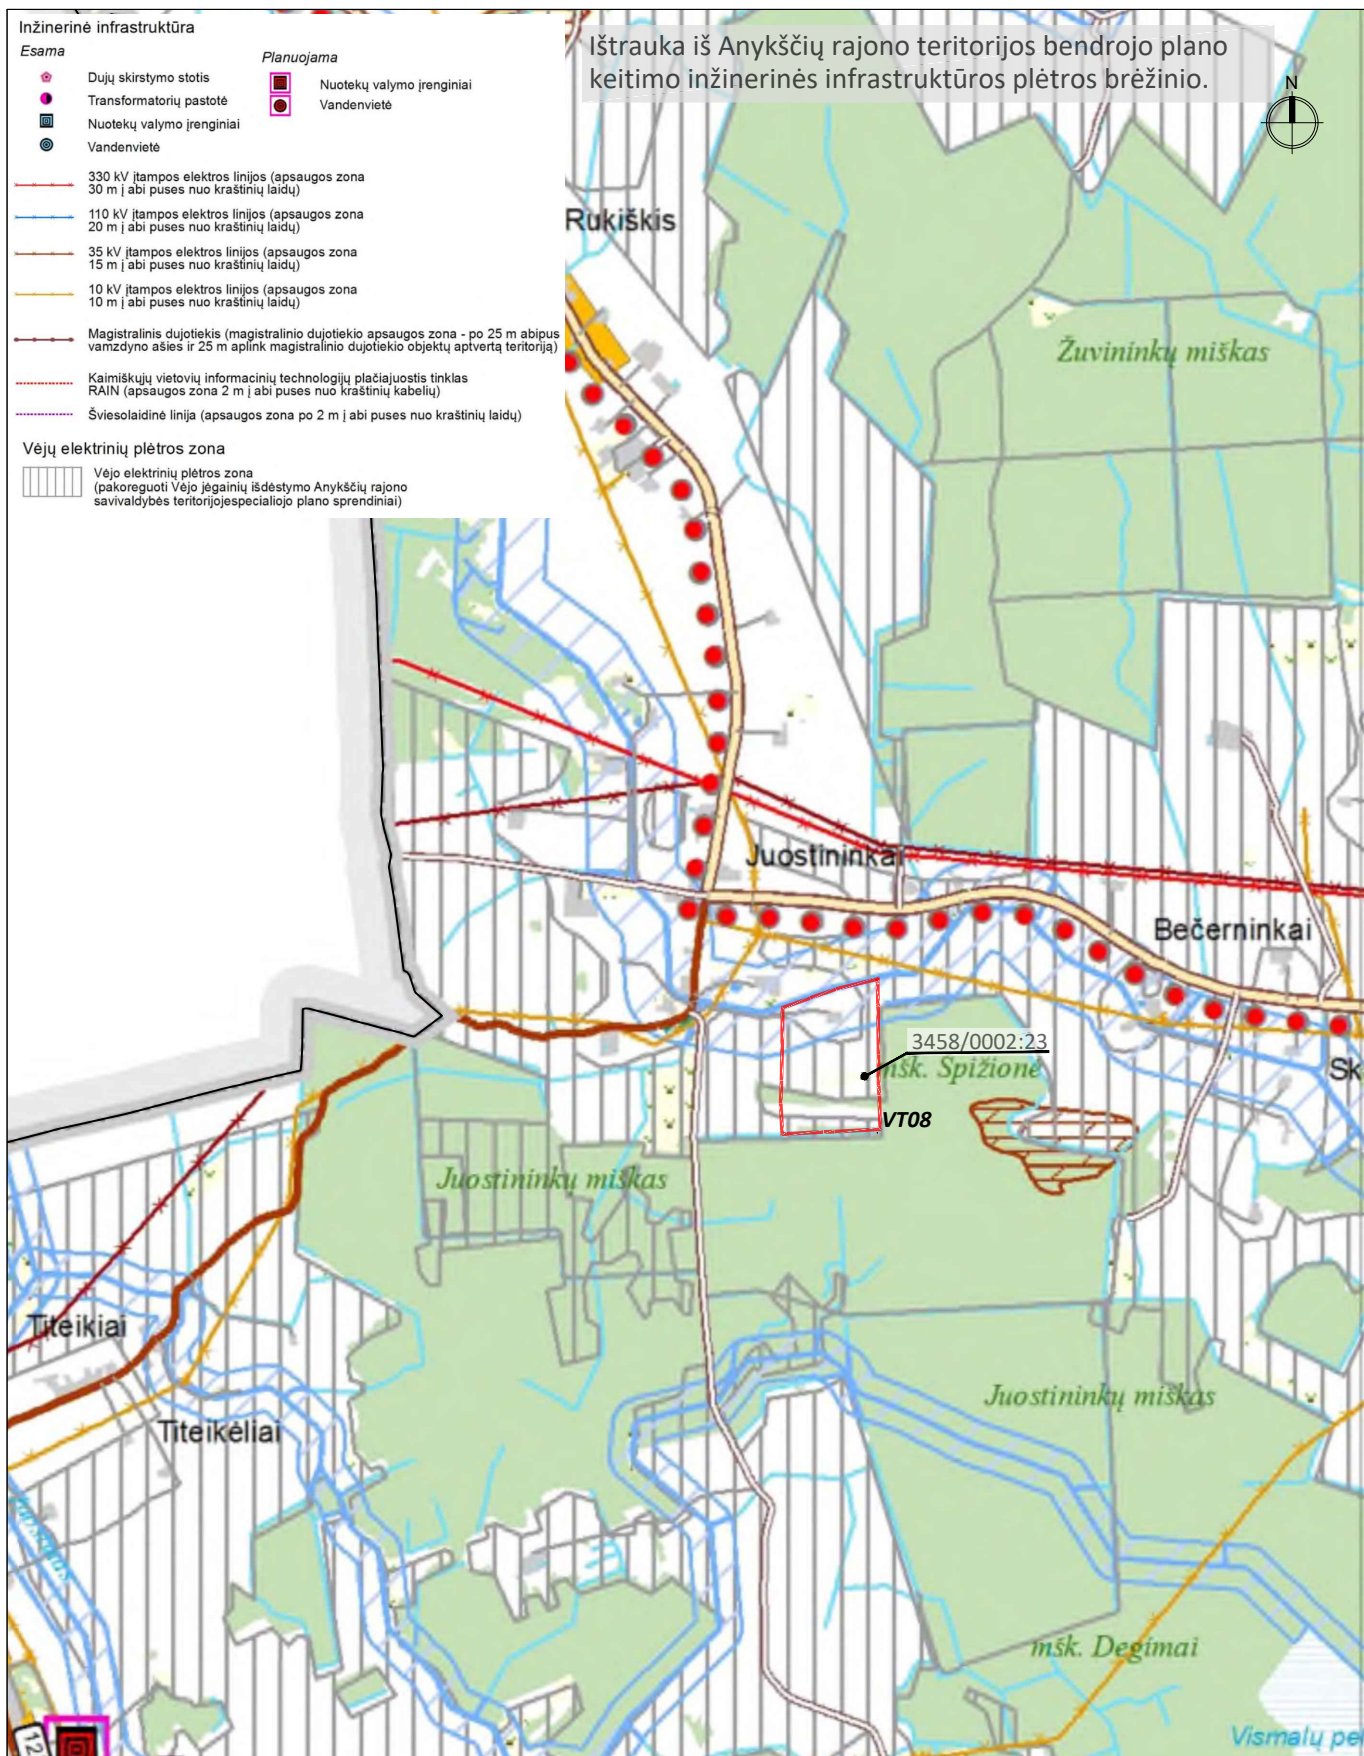

Atestato Nr.	 modernūs sprendimai UAB „ARCHSTUDIJA“ Konstitucijos pr. 9-41 09308 Vilnius j. k. 300 056 347 Tel.: (8 5) 210 1297				PROJEKTO PAVADINIMAS: KITOS PASKIRTIES INŽINERINIO STATINIO (VĖJO ELEKTRINĖS) ANYKŲ R. SAV., TROŠKŲNŲ SEN., JUOSTININKŲ K., Z. MAČIONIO G. 3 (SKLYPO KAD. Nr. 3458/0002:23) STATYBOS PROJEKTAS				
A 1731	PV	Norbertas Jadello		2023	BREŽINYS: IŠTRAUKA IŠ BENDROJO PLANO			Laida	
				0					
Stadija	STATYTOJAS/UŽSAKOVAS:				BREŽINIO NR.:			Lapas	Lapų
pp	UAB „Raguvėlės vėjas“ (j. k. 304961152), Konstitucijos pr. 9-41, 09308, Vilnius				AN-VT08-TP 2.4			1	1