


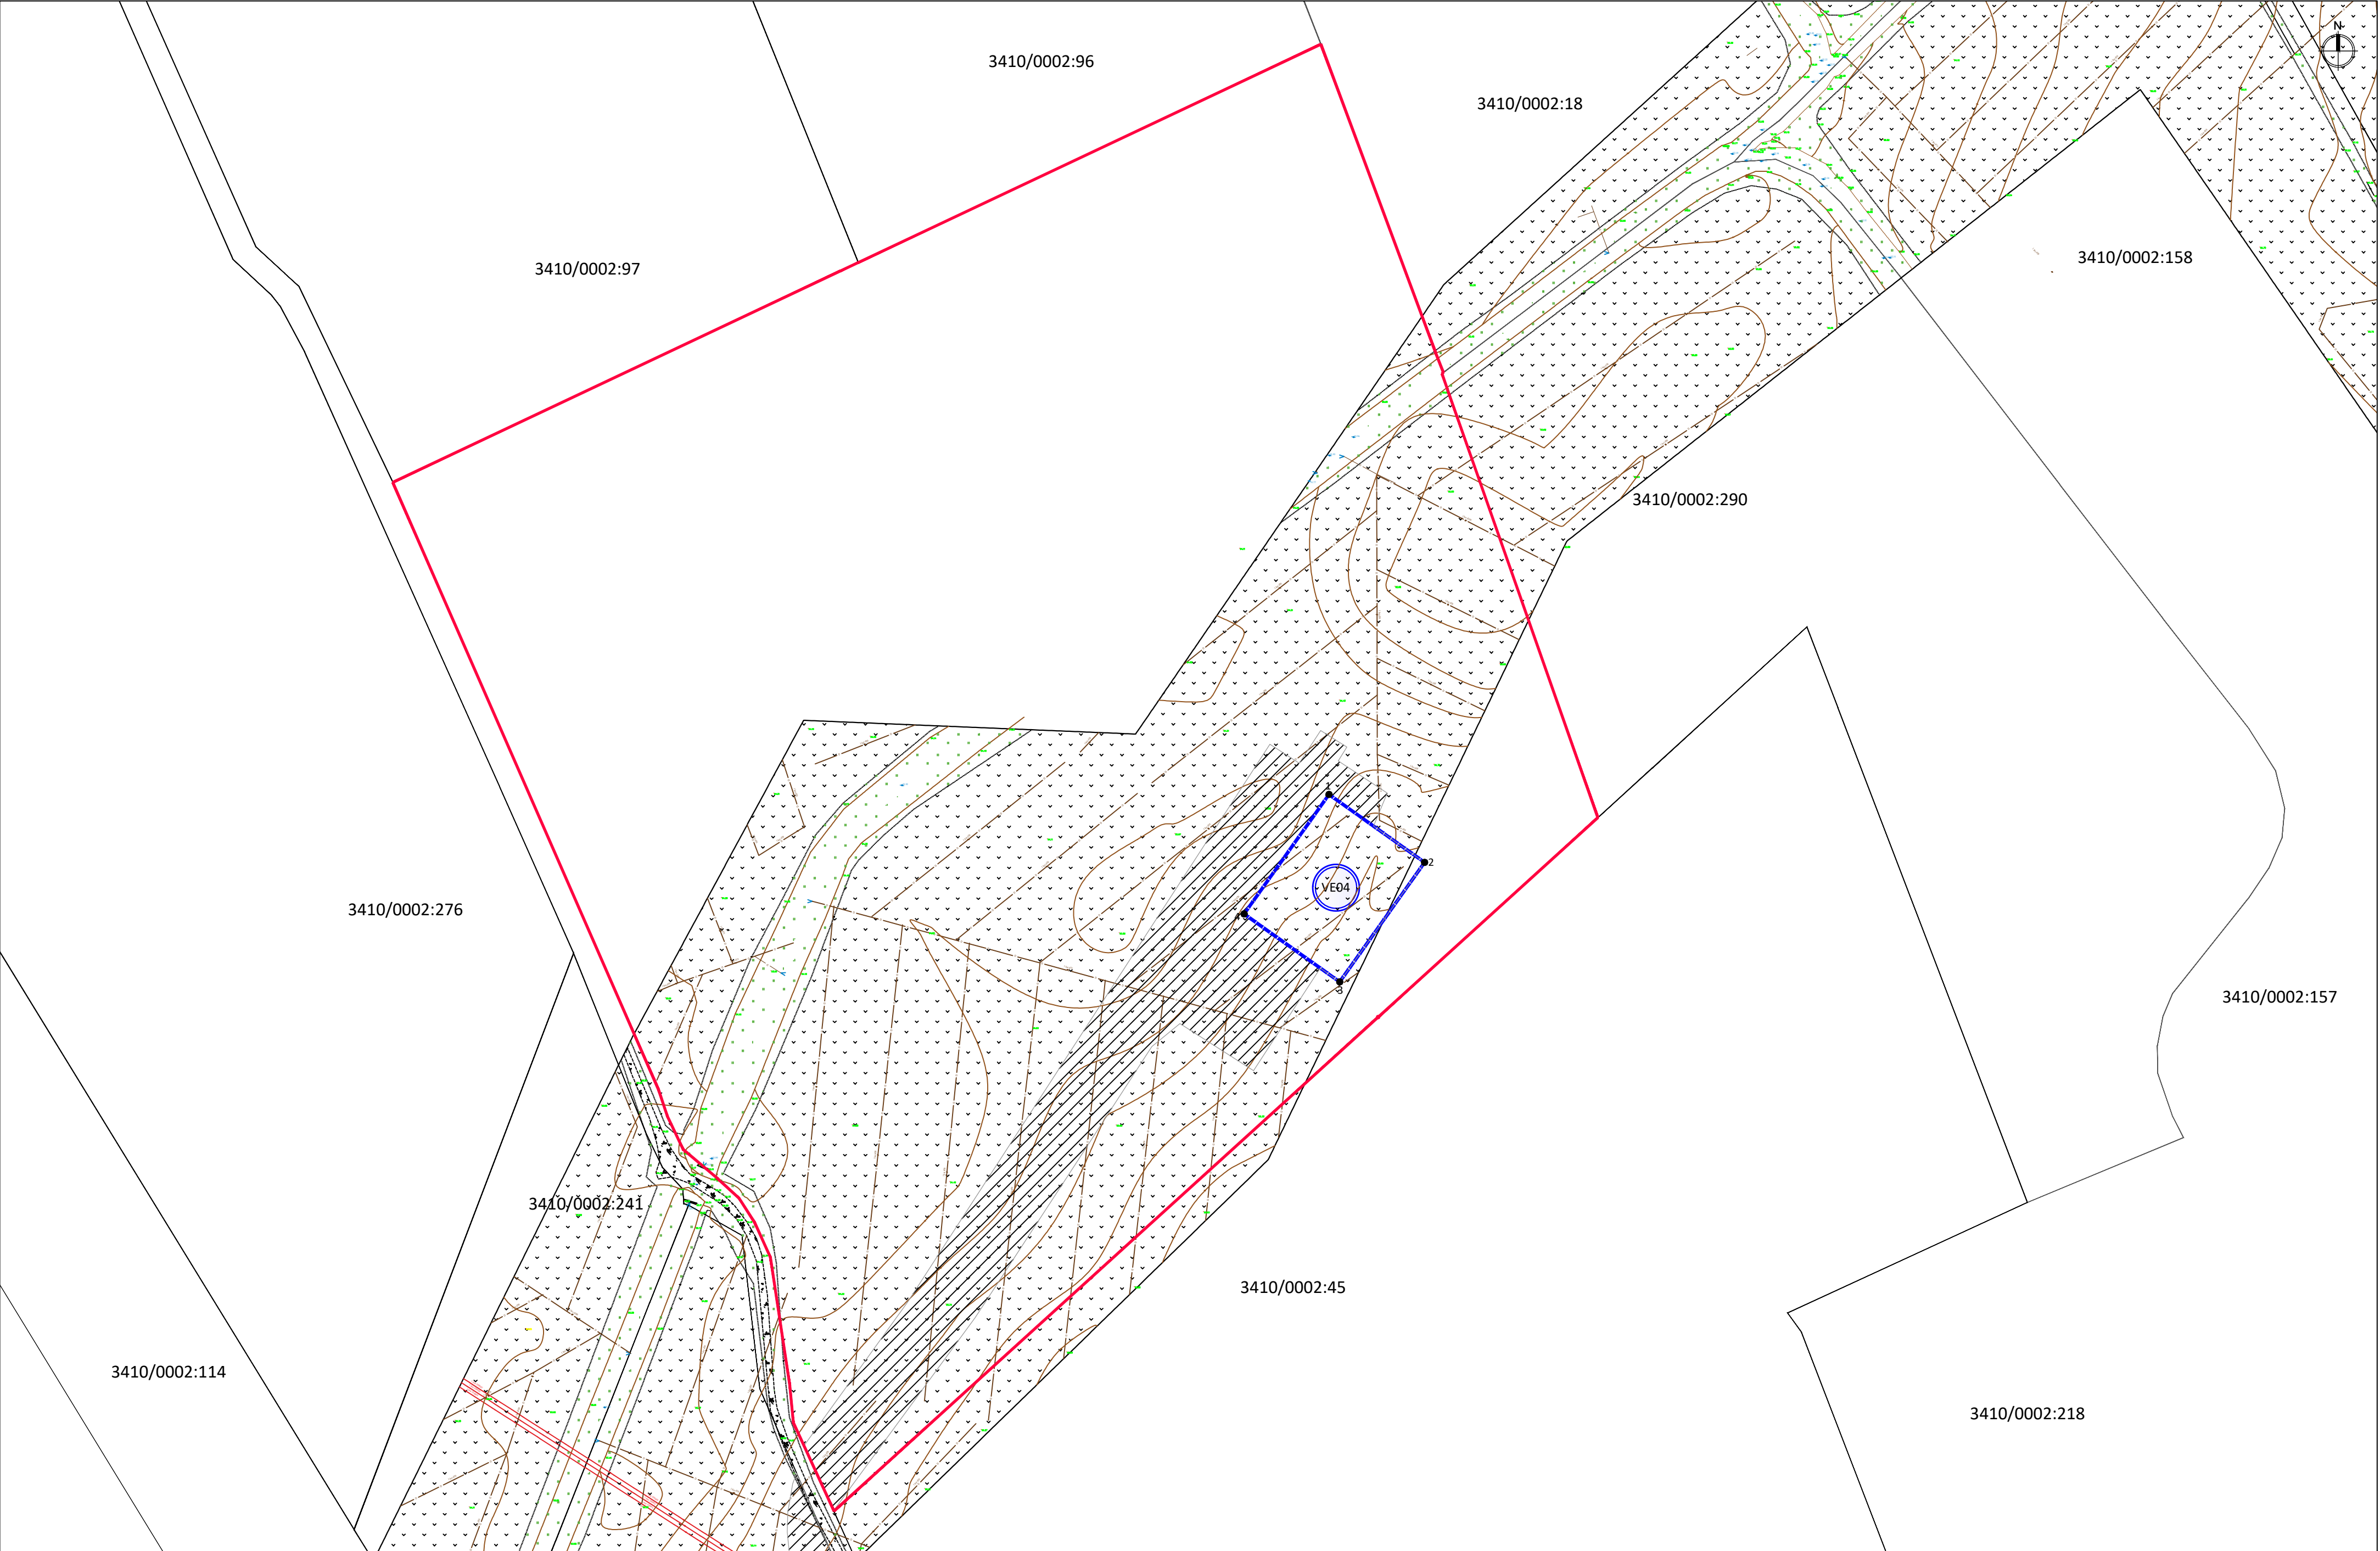

Atestato Nr.	 modernūs sprendimai UAB „ARCHSTUDIJA“ Konstitucijos pr. 9-41 09308 Vilnius j. k. 300 056 347 Tel.: (8 5) 210 1297				PROJEKTO PAVADINIMAS: KITOS PASKIRTIES INŽINERINIO STATINIO (VĖJO ELEKTRINĖS) ANYKŠČIŲ R. SAV., TROŠKŪNŲ SEN., MOTIEJŪNŲ K. (SKLYPO KAD. Nr. 3410/0002:113) STATYBOS PROJEKTAS				
A 1731	PV	Norbertas Jadello		2024	BRĖŽINYS: SITUACIJOS SCHEMA M 1:30 000			Laida 0	
Stadija	STATYTOJAS/UŽSAKOVAS: UAB „Surdegio vėjas“ (j. k. 304961362), Konstitucijos pr. 9-41, 09308, Vilnius				BRĖŽINIO NR.: SV-VE04-TP 2.1			Lapas 1	Lapų 1
pp									



EKSPLIKACIJA:



- žemės sklypo riba
- nuomojamos žemės sklypo dalies riba, kurioje yra planuojama vėjo elektrinė
- vėjo elektrinės vieta
- pateiktas 1 vėjo elektrinės žemės sklypa (servitutas) (privažiavimai ir aikštelės prie vėjo elektrinės bus rengiami atskiru projektu)

Pastabos:
 1. Privažiavimai, aikštelės ir kabeliai prie vėjo elektrinės bus rengiami atskiru projektu.

Nuomojamos žemės sklypo dalies, kurioje yra planuojama vėjo elektrinė, koordinatės:			
1	6164431.81	557508.61	
2	6164408.04	557541.21	
3	6164397.88	557512.25	
4	6164391.05	557479.65	

1. kad. Nr. 3410/0002:113 (1 vėjo elektrinės statybai)			
1.1. sklypo plotas	m²	119300	
1.1. sklypo plotas (nuomojama dalis)	m²	2000	

Atestato Nr.	 ArchStudio modernų sprendimai UAB „ARCHSTUDIO“ Konstitucijos pr. 9-41 09308 Vilnius Į. k. 304961362 Tel.: (8 51) 210 1297			PROJEKTO PAVADINIMAS: KITOS PASKIRTIES INŽINERINIO STATINIO (VĖJO ELEKTRINĖS) ANYKŠČIŲ R. SAV., TROŠKŪNŲ SEN., MOTIEJŪNŲ K. (SKLYPO KAD. NR. 3410/0002:113) STATYBOS PROJEKTAS					
	A 1731	PV	Norbertas Jadelio	2024	SPRENDINIŲ BRĖŽINYS M 1:1000		Laida	0	
Stadija	STATYBOS DOKUMENTAS			UAB „Surdegio vėjas“ (į. k. 304961362), Konstitucijos pr. 9-41, 09308 Vilnius		BRĖŽIMO NR.:		Lapas	Lapų
PP						SV-VE04-PP 2.2		1	1

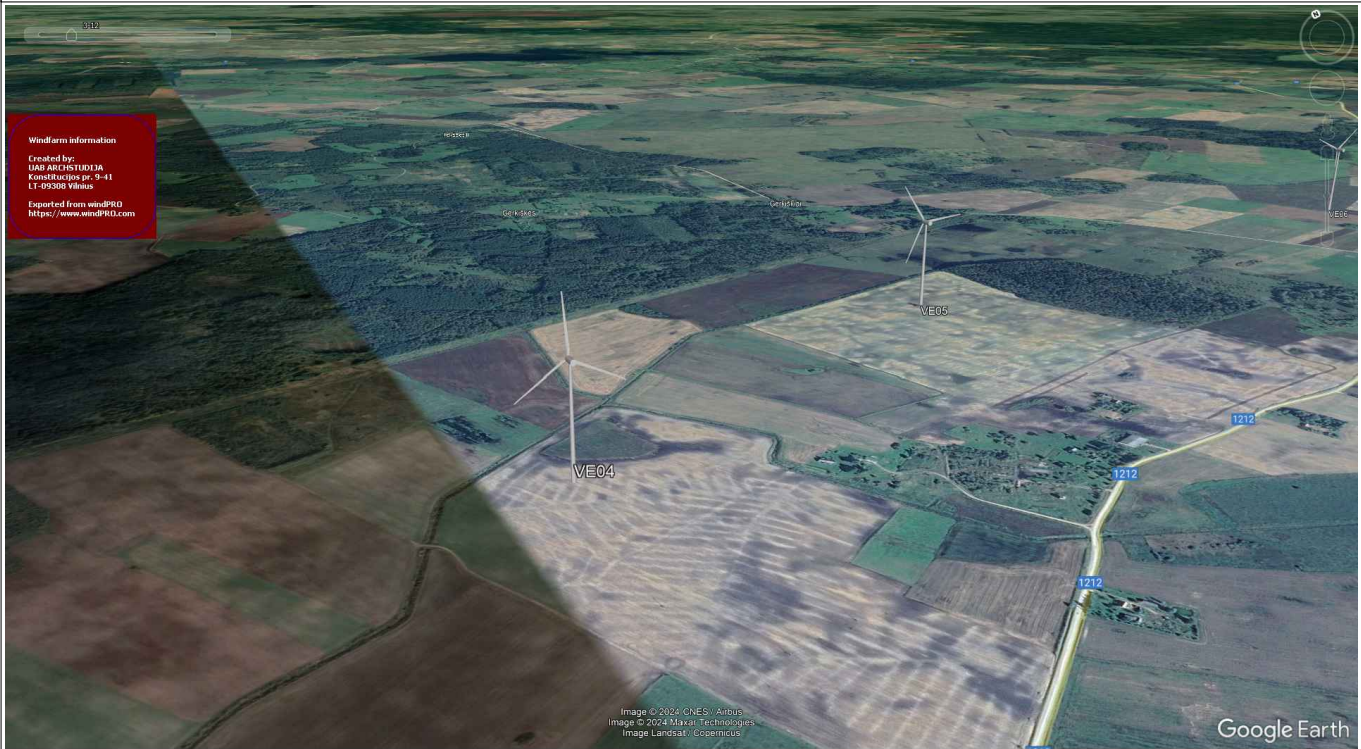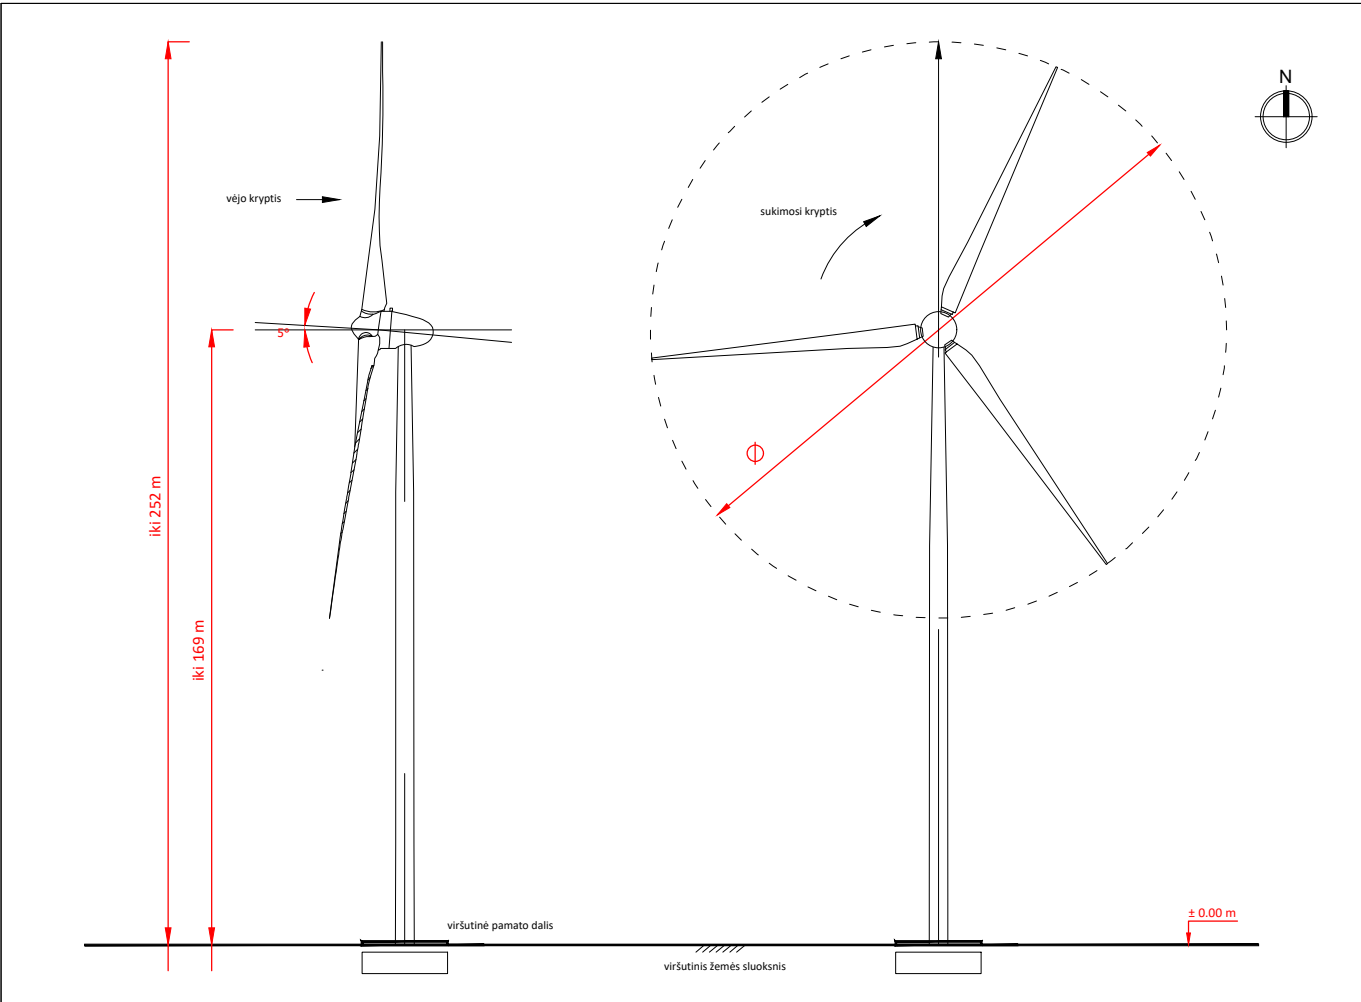

Atestato Nr.	 modernūs sprendimai UAB „ARCHSTUDIJA“ Konstitucijos pr. 9-41 09308 Vilnius j. k. 300 056 347 Tel.: (8 5) 210 1297				PROJEKTO PAVADINIMAS: KITOS PASKIRTIES INŽINERINIO STATINIO (VĖJO ELEKTRINĖS) ANYKŠČIŲ R. SAV., TROŠKŪNŲ SEN., MOTIEJŪNŲ K. (SKLYPO KAD. Nr. 3410/0002:113) STATYBOS PROJEKTAS					
A 1731	PV	Norbertas Jadello		2024	BRĖŽINYS:			VIZUALIZACIJA		Laida
										0
Stadija	STATYTOJAS/UŽSAKOVAS:				BRĖŽINIO NR.:			Lapas	Lapų	
pp	UAB „Surdegio vėjas“ (j. k. 304961362), Konstitucijos pr. 9-41, 09308, Vilnius				SV-VE04-PP 2.3			1	1	

