



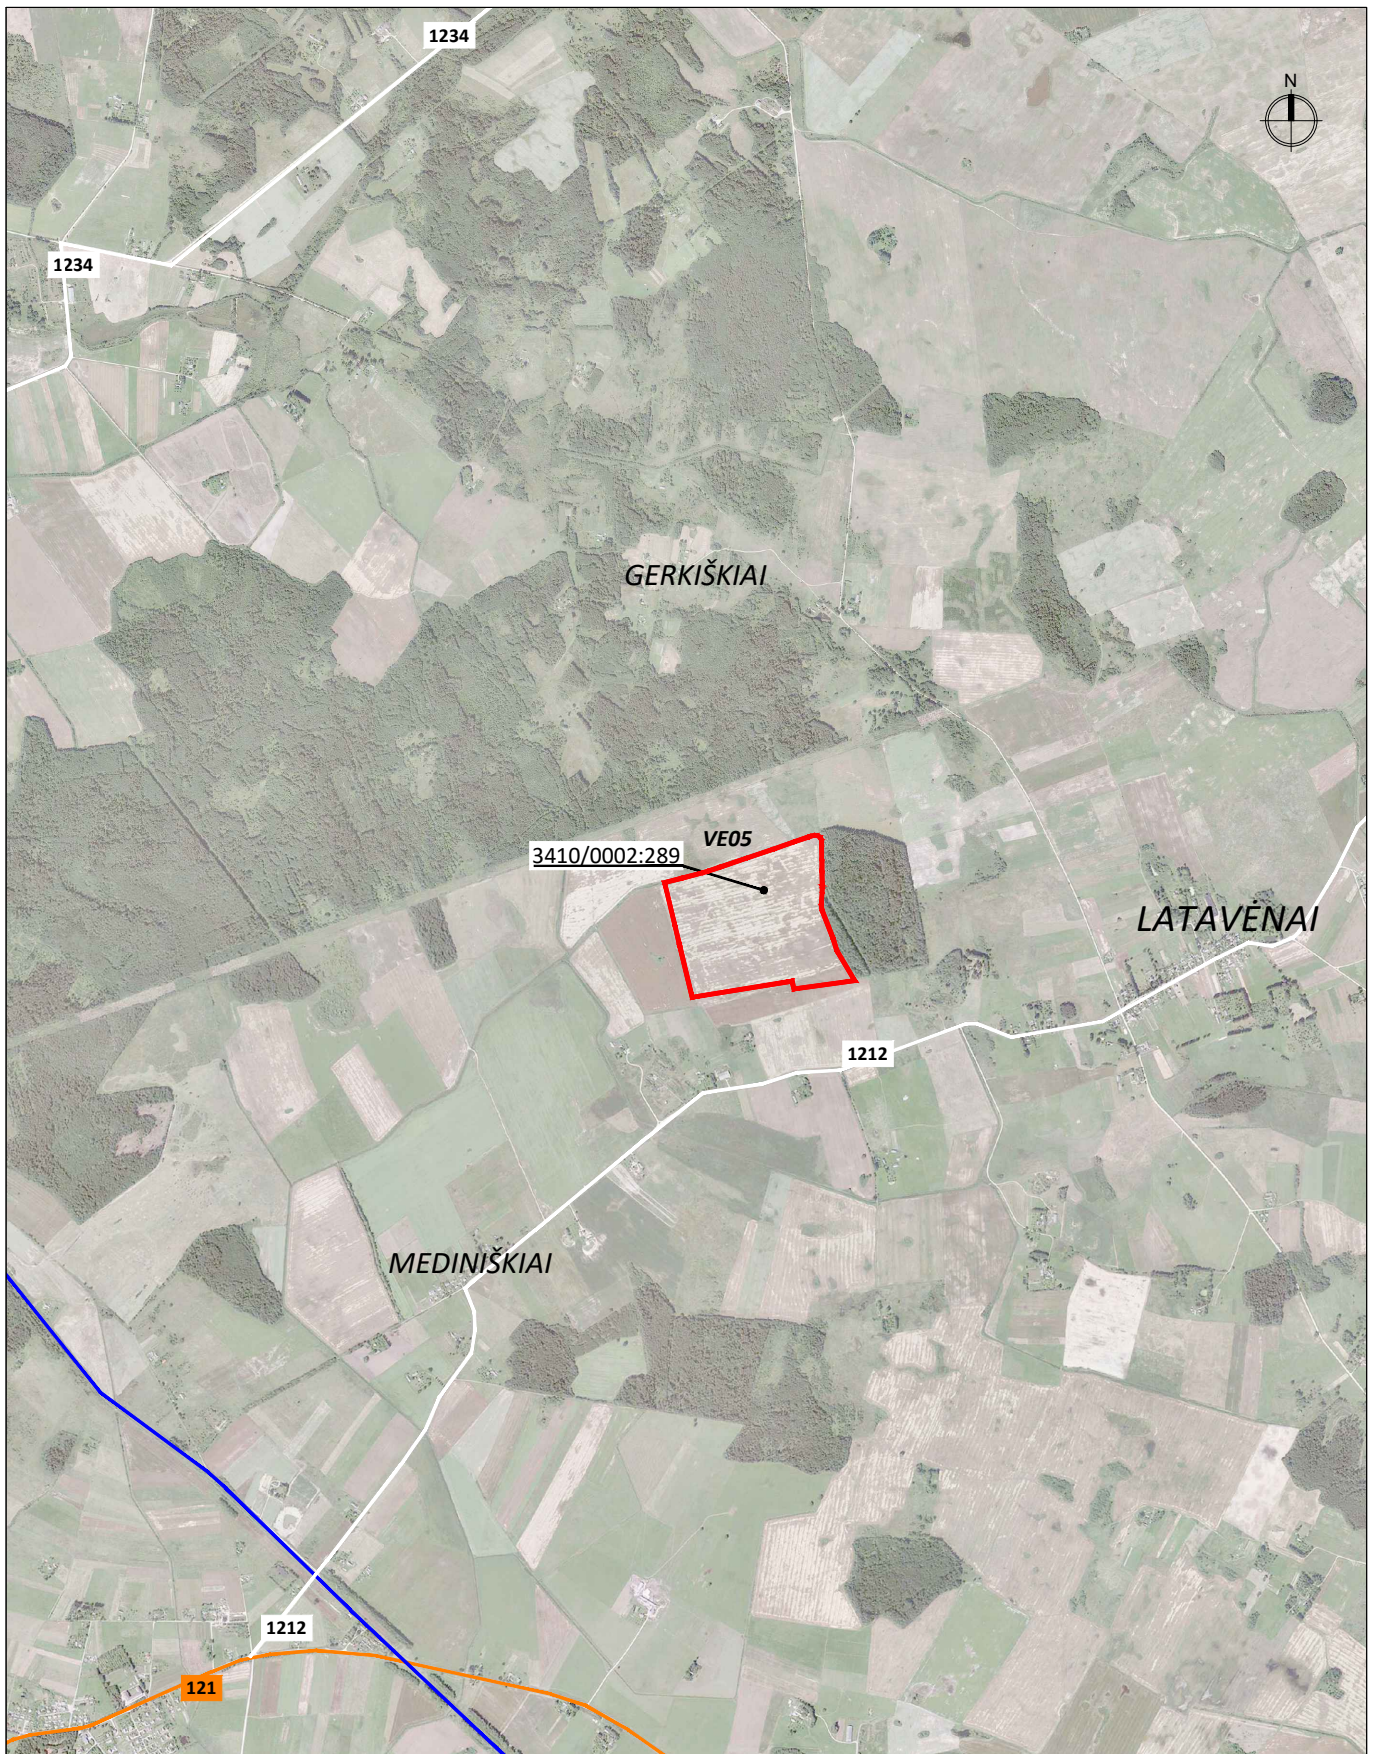

Atestato Nr.		Arch Studija modernūs sprendimai UAB „ARCHSTUDIJA“ Konstitucijos pr. 9-41 09308 Vilnius j. k. 300 056 347 Tel.: (8 5) 210 1297			PROJEKTO PAVADINIMAS: KITOS PASKIRTIES INŽINERINIO STATINIO (VĖJO ELEKTRINĖS) ANYKŠČIŲ R. SAV., TROŠKŪNŲ SEN., MOTIEJŪNŲ K. (SKLYPO KAD. Nr. 3410/0002:289) STATYBOS PROJEKTAS				
A 1731	PV	Norbertas Jadello		2024	BRĖŽINYS: SITUACIJOS SCHEMA M 1:30 000			Laida	
								0	
Stadija	STATYTOJAS/UŽSAKOVAS: UAB „Surdegio vėjas“ (j. k. 304961362), Konstitucijos pr. 9-41, 09308, Vilnius				BRĖŽINIO NR.: SV-VE05-TP 2.1			Lapas	Lapų
pp								1	1

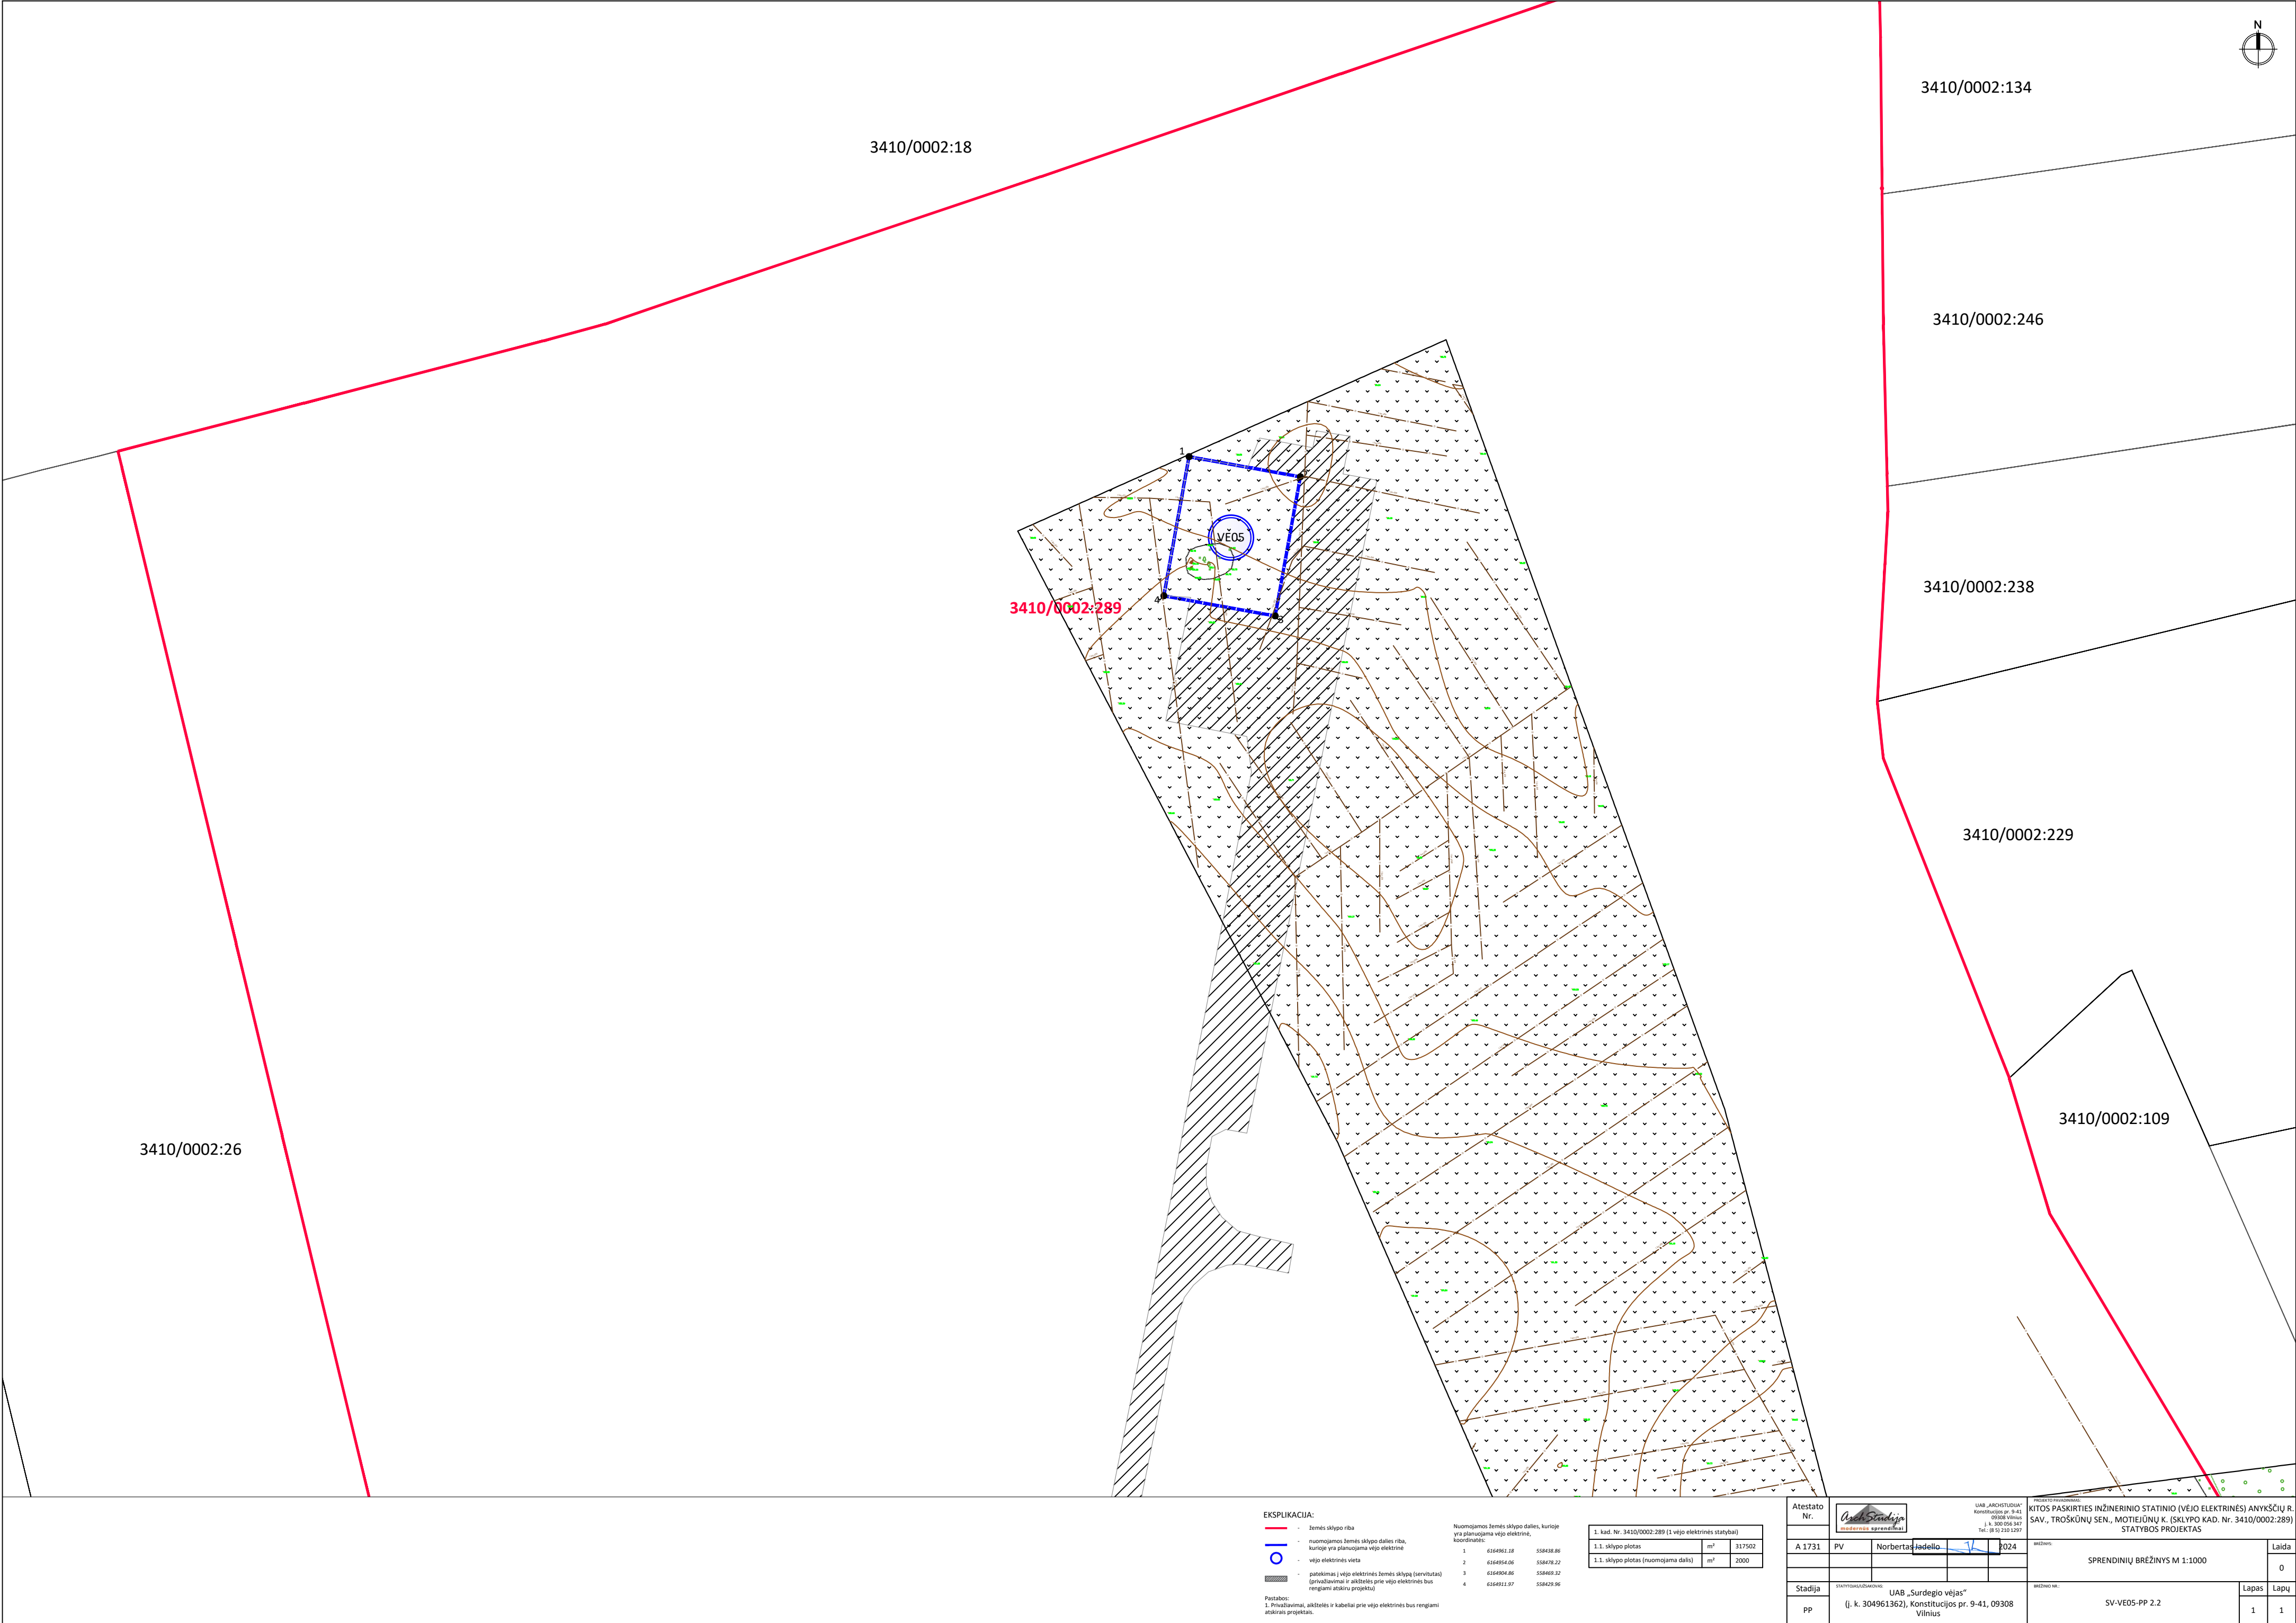

EKSPLIKACIJA:



- žemės sklypo riba
- nuomojamos žemės sklypo dalies riba, kurioje yra planuojama vėjo elektrinė
- vėjo elektrinės vieta
- pateikimas į vėjo elektrinės žemės sklypą (servitutas) (privažiavimai ir aikštelės prie vėjo elektrinės bus rengiami atskiru projektu)

Pastabos:
1. Privažiavimai, aikštelės ir kabeliai prie vėjo elektrinės bus rengiami atskiras projektas.

Nuomojamos žemės sklypo dalies, kurioje yra planuojama vėjo elektrinė, koordinatės:			
1	6264962.18	558438.86	
2	6264964.06	558438.22	
3	6264964.86	558469.32	
4	6264912.97	558429.96	

1. kad. Nr. 3410/0002:289 (1 vėjo elektrinės statybai)			
1.1. sklypo plotas	m²	317502	
1.1. sklypo plotas (nuomojama dalis)	m²	2000	

Atestato Nr.				UAB „ARCHISTUDIJA“ Konstitucijos pr. 9-41 09308 Vilnius Į. k. 304961362 Tel.: (8 51) 210 1297	
A 1731	PV	Norbertas Jadelio	2024	Kitos paskirties inžinerinio statinio (vėjo elektrinės) ankyščių R. SAV., Troškūnų sen., Motiejūnų k. (sklypo kad. Nr. 3410/0002:289) STATYBOS PROJEKTAS	
Stadija		STATYBOS DOKUMENTAS		SPRENDINIŲ BRĖŽINYS M 1:1000	
pp		UAB „Surdegio vėjas“ (į. k. 304961362), Konstitucijos pr. 9-41, 09308 Vilnius		SV-VE05-PP 2.2	
				Lapas	Lapų
				1	1

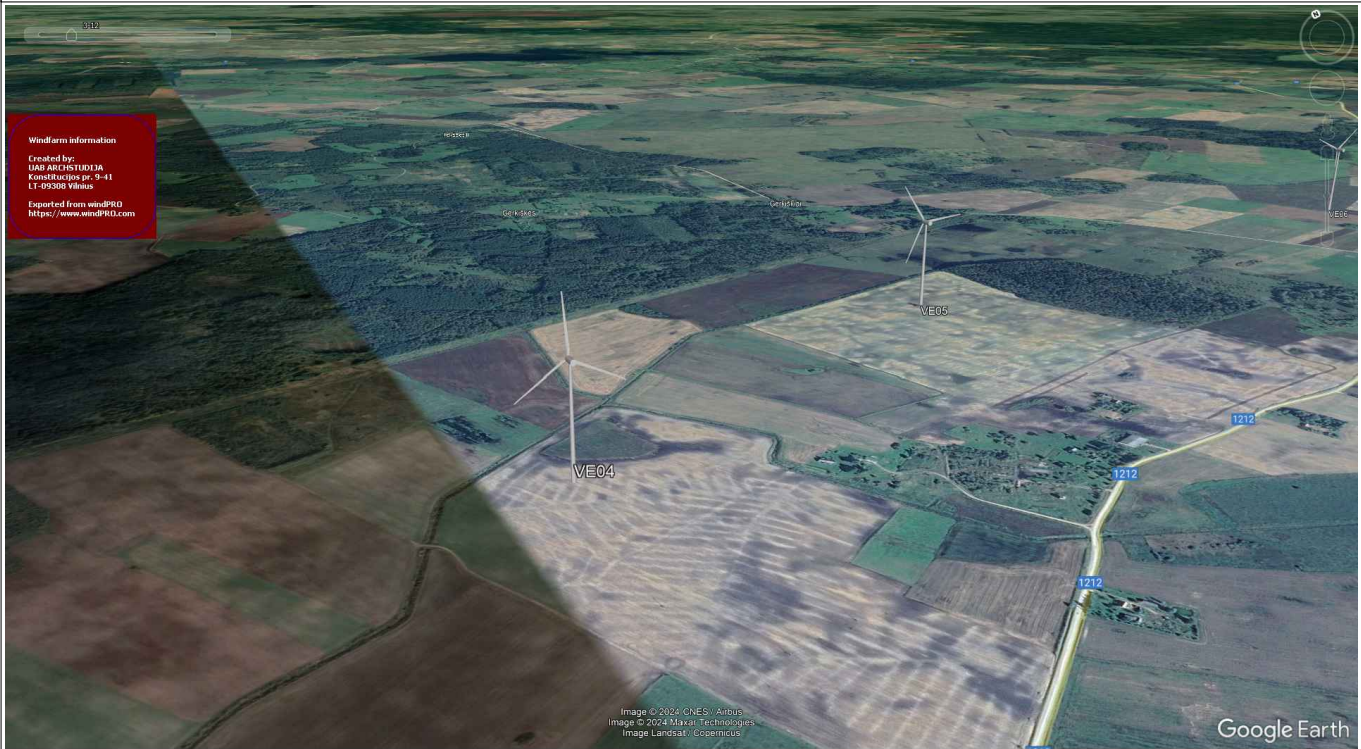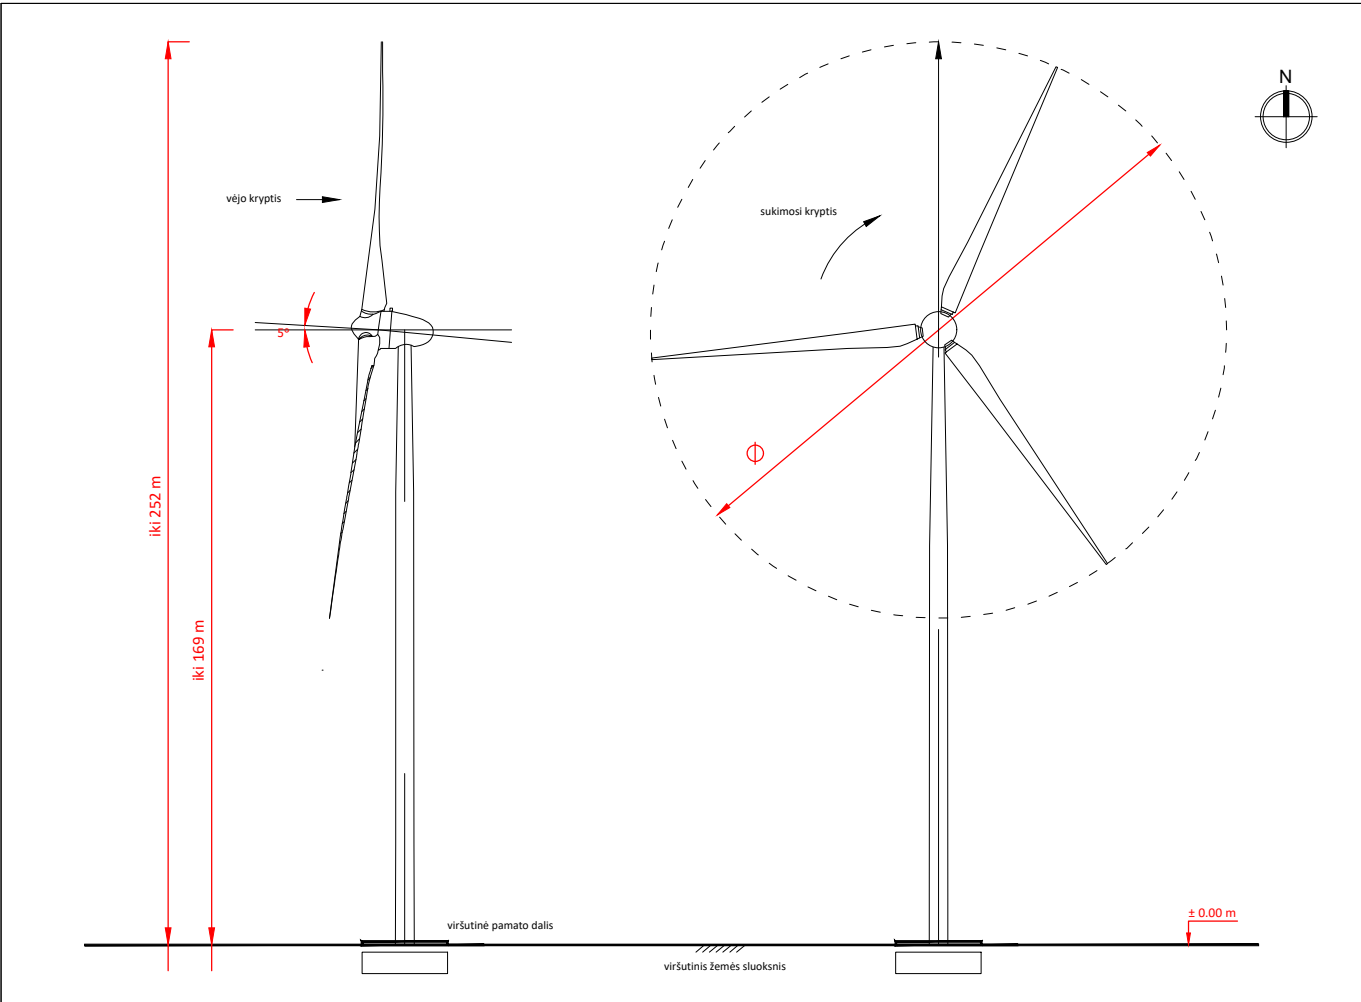

Atestato Nr.	Arch Studija modernūs sprendimai UAB „ARCHSTUDIJA“ Konstitucijos pr. 9-41 09308 Vilnius j. k. 300 056 347 Tel.: (8 5) 210 1297				PROJEKTO PAVADINIMAS: KITOS PASKIRTIES INŽINERINIO STATINIO (VĖJO ELEKTRINĖS) ANYKŠČIŲ R. SAV., TROŠKŪNŲ SEN., MOTIEJŪNŲ K. (SKLYPO KAD. Nr. 3410/0002:289) STATYBOS PROJEKTAS			
A 1731	PV	Norbertas Jadello		2024	BRĖŽINYS:			Laida
					VIZUALIZACIJA			0
Stadija	STATYTOJAS/UŽSAKOVAS:				BRĖŽINIO NR.:			Lapas
pp	UAB „Surdegio vėjas“ (j. k. 304961362), Konstitucijos pr. 9-41, 09308, Vilnius				SV-VE05-PP 2.3			Lapų
								1
								1

