



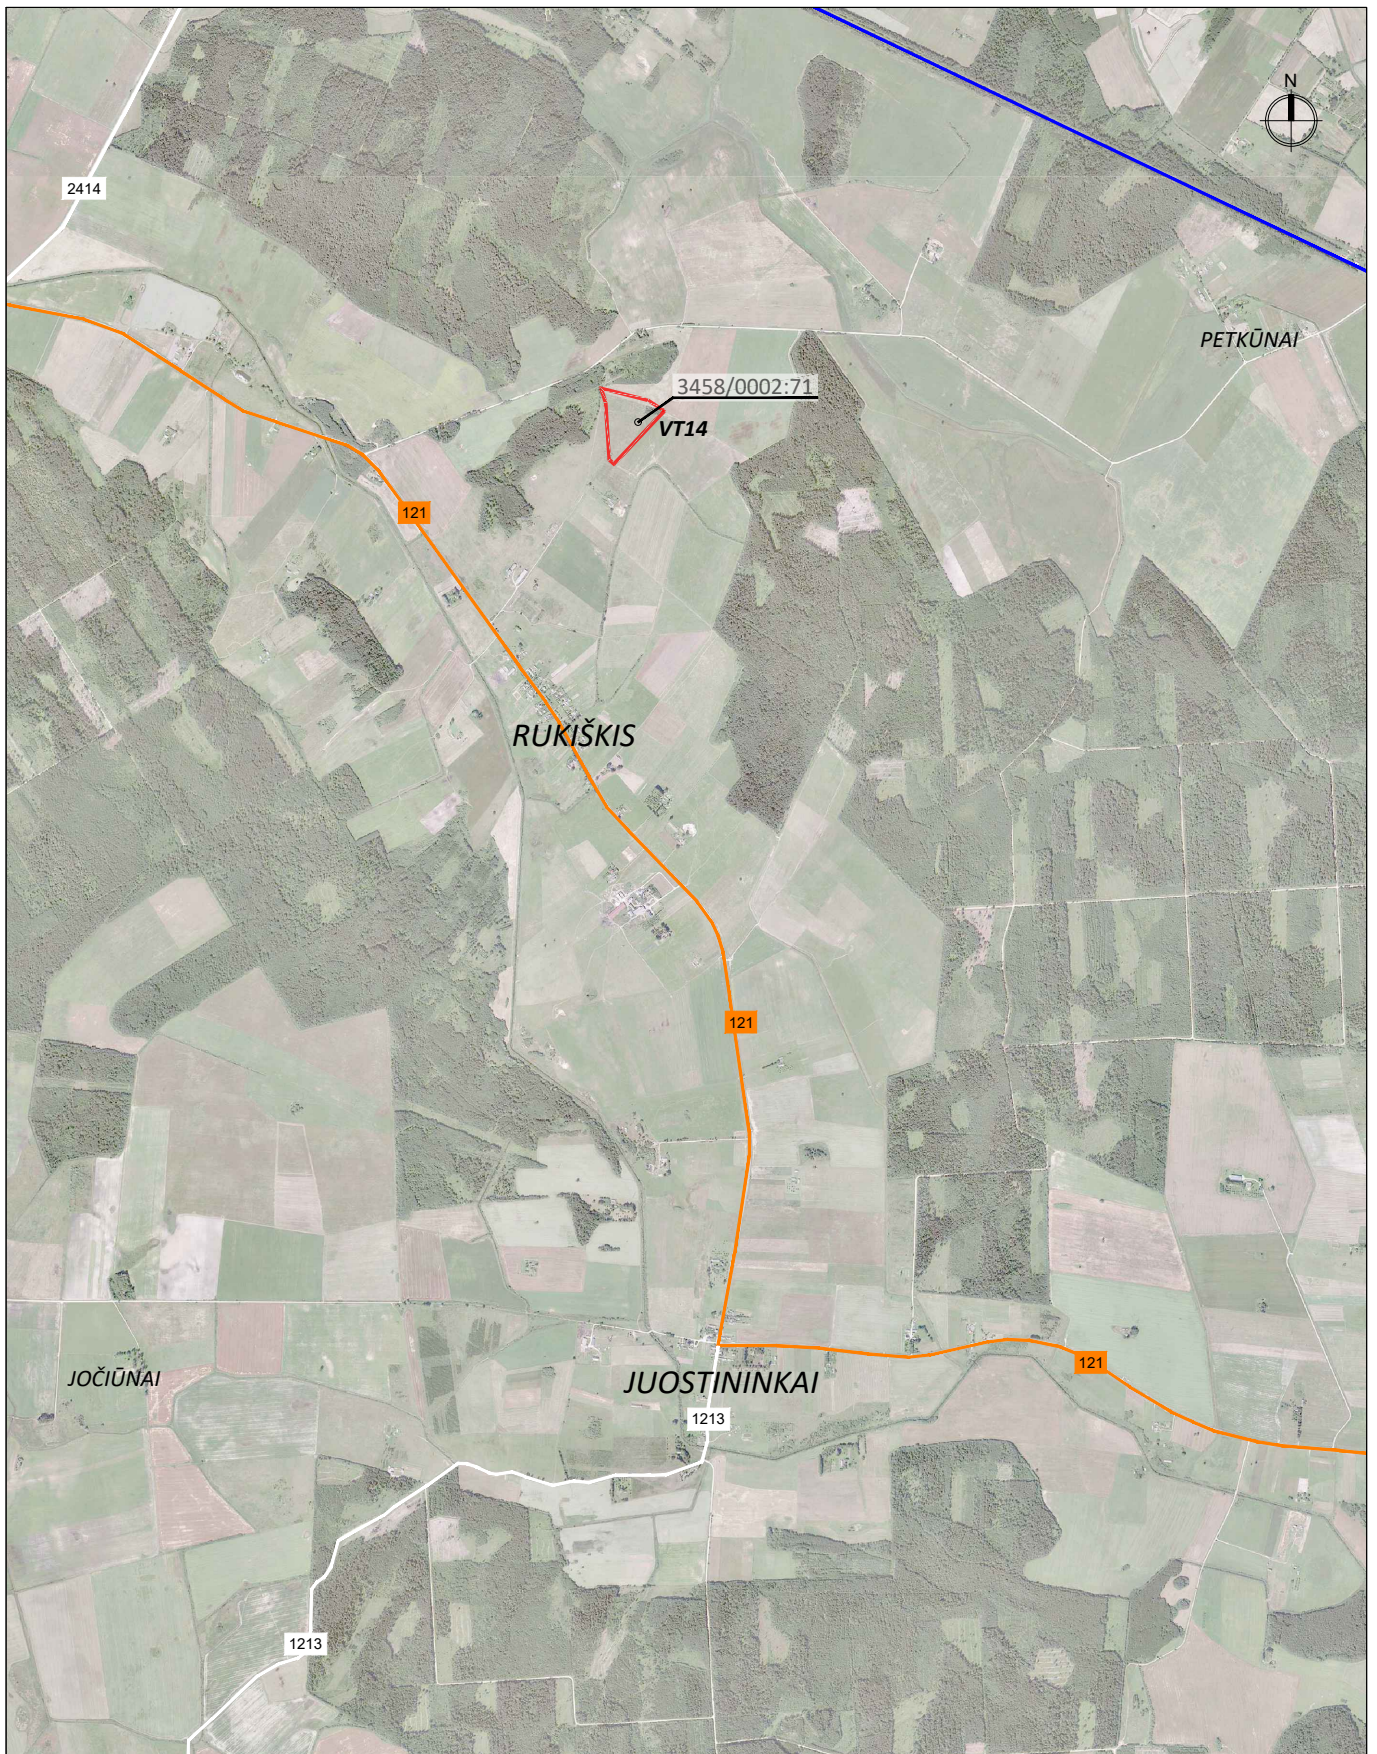

Atestato Nr.		 modernūs sprendimai			UAB „ARCHSTUDIJA“ Konstitucijos pr. 9-41 09308 Vilnius j. k. 300 056 347 Tel.: (8 5) 210 1297			PROJEKTO PAVADINIMAS: KITOS PASKIRTIES INŽINERINIO STATINIO (VĖJO ELEKTRINĖS) ANYKŠČIŲ R. SAV., TROŠKŪNŲ SEN., VIDUGIRIŲ VS. (SKLYPO KAD. Nr. 3458/0002:71) STATYBOS PROJEKTAS		
A 1731	PV	Norbertas Jadello			2024			BRĖŽINYS:		Laida
								SITUACIJOS SCHEMA M 1:35 000		0
Stadija	STATYTOJAS/UŽSAKOVAS:					BRĖŽINIO NR.:			Lapas	Lapų
pp	UAB „Raguvėlės vėjas“ (j. k. 304961152), Konstitucijos pr. 9-41, 09308, Vilnius					AN-VT14-TP 2.1			1	1

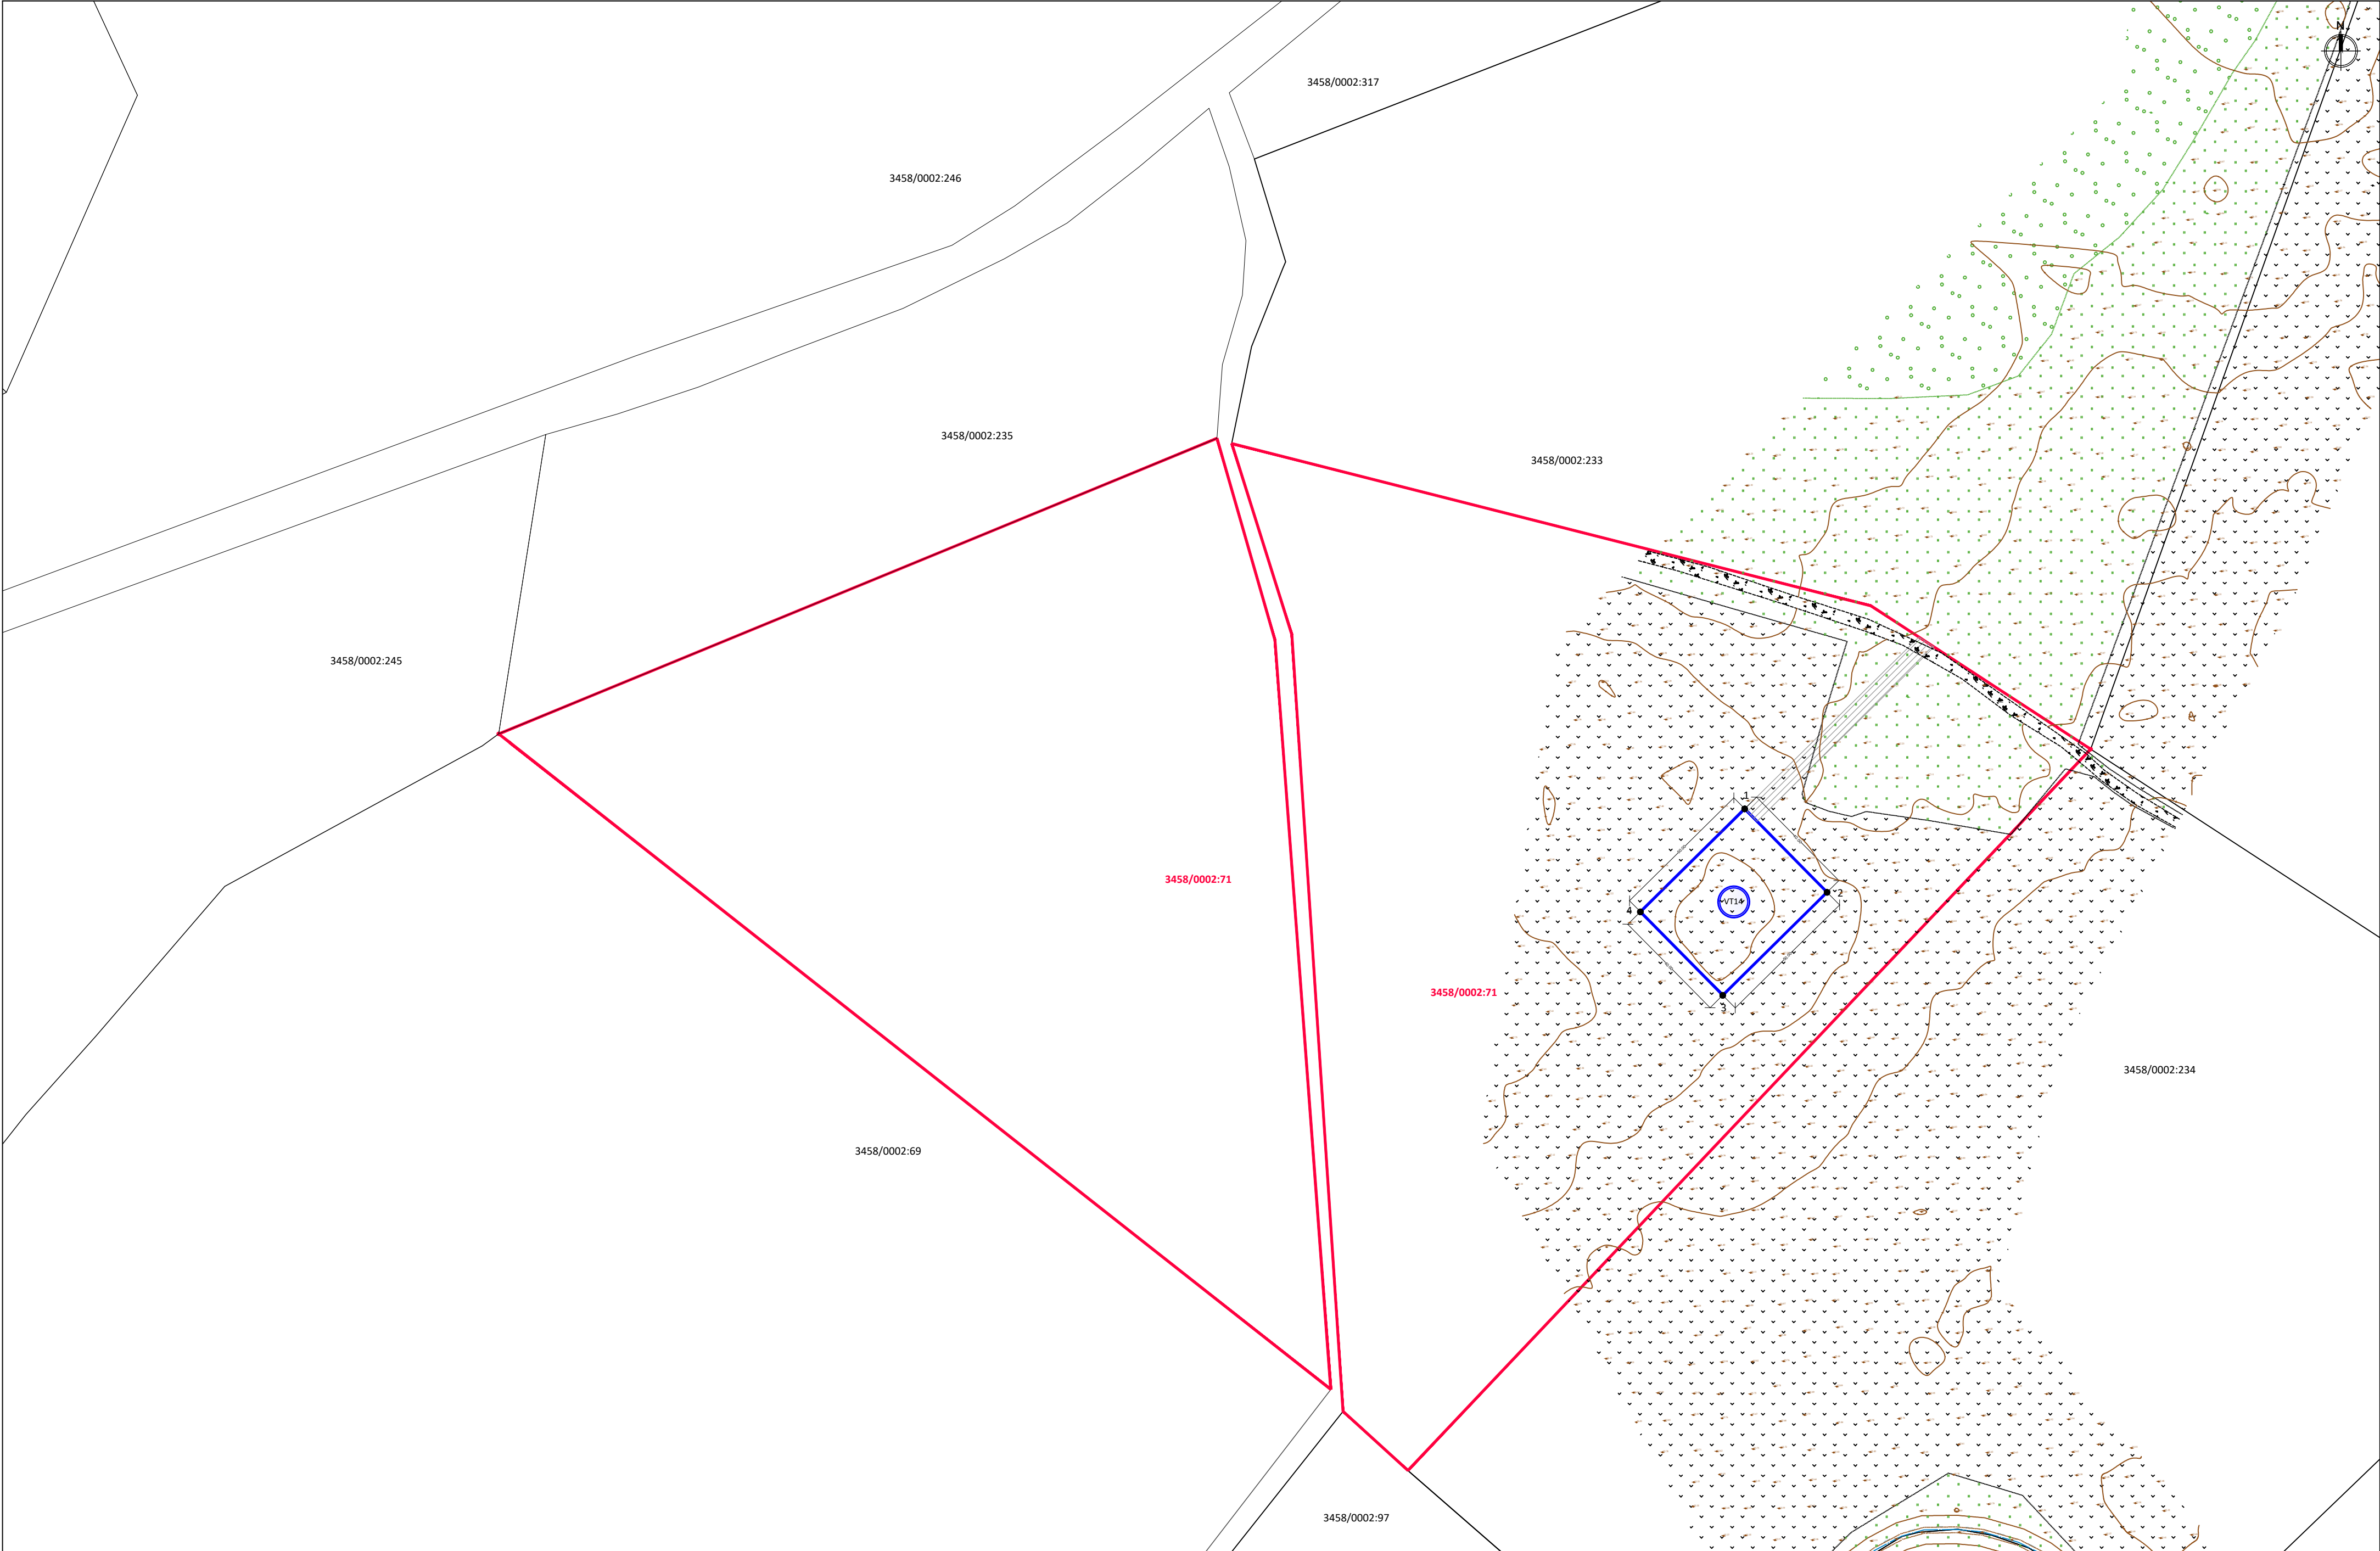

EKSPLIKACIJA:

- žemės sklypo riba
- nuomojamos žemės sklypo dalies riba, kurių yra planuojama vėjo elektrinė
- vėjo elektrinės vieta
- pateikimas į vėjo elektrinės žemės sklypą (servitutas) (privižiavimai ir akstelės prie vėjo elektrinės bus rengiami atskiru projektu)

Pastabos:
1. Privižiavimai, akstelės ir kabeliai prie vėjo elektrinės bus rengiami atskiras projektais.


Nuomojamos žemės sklypo dalies, kurioje yra planuojama vėjo elektrinė, koordinatės:			
1	6168900.78	546609.76	
2	6168872.31	546637.86	
3	6168887.19	546602.27	
4	6168865.66	546574.18	

1. kad. Nr. 3458/0002:71 (1 vėjo elektrinės statybai)			
1.1. sklypo plotas	m²	93200	
1.1. sklypo plotas (nuomojama dalis)	m²	2000	


Atestato Nr.				PROJEKTO PRADŽIOS DATA: 2024	BRĖŽINIO NR.	Laida	
A 1731	PV	Norbertas Jadelio				0	
Stadija	UAB „Raguvelės vėjas“ (į. k. 304961152), Konstitucijos pr. 9-41, 09308 Vilnius			BRĖŽINIO MĖL.		Lapas	Lapų
pp				AN-VT14-TP 2.2		1	1

PROJEKTO PASKIRTIS: KITOS PASKIRTIES INŽINERINIO STATINIO (VĖJO ELEKTRINĖS) ANYKŠČIŲ R. SAV., TROŠKŪNŲ SEN., VIDUGIRIŲ VS. (SKLYPO KAD. NR. 3458/0002:71) STATYBOS PROJEKTAS

SPRENDINIŲ BRĖŽINYS M 1:1000

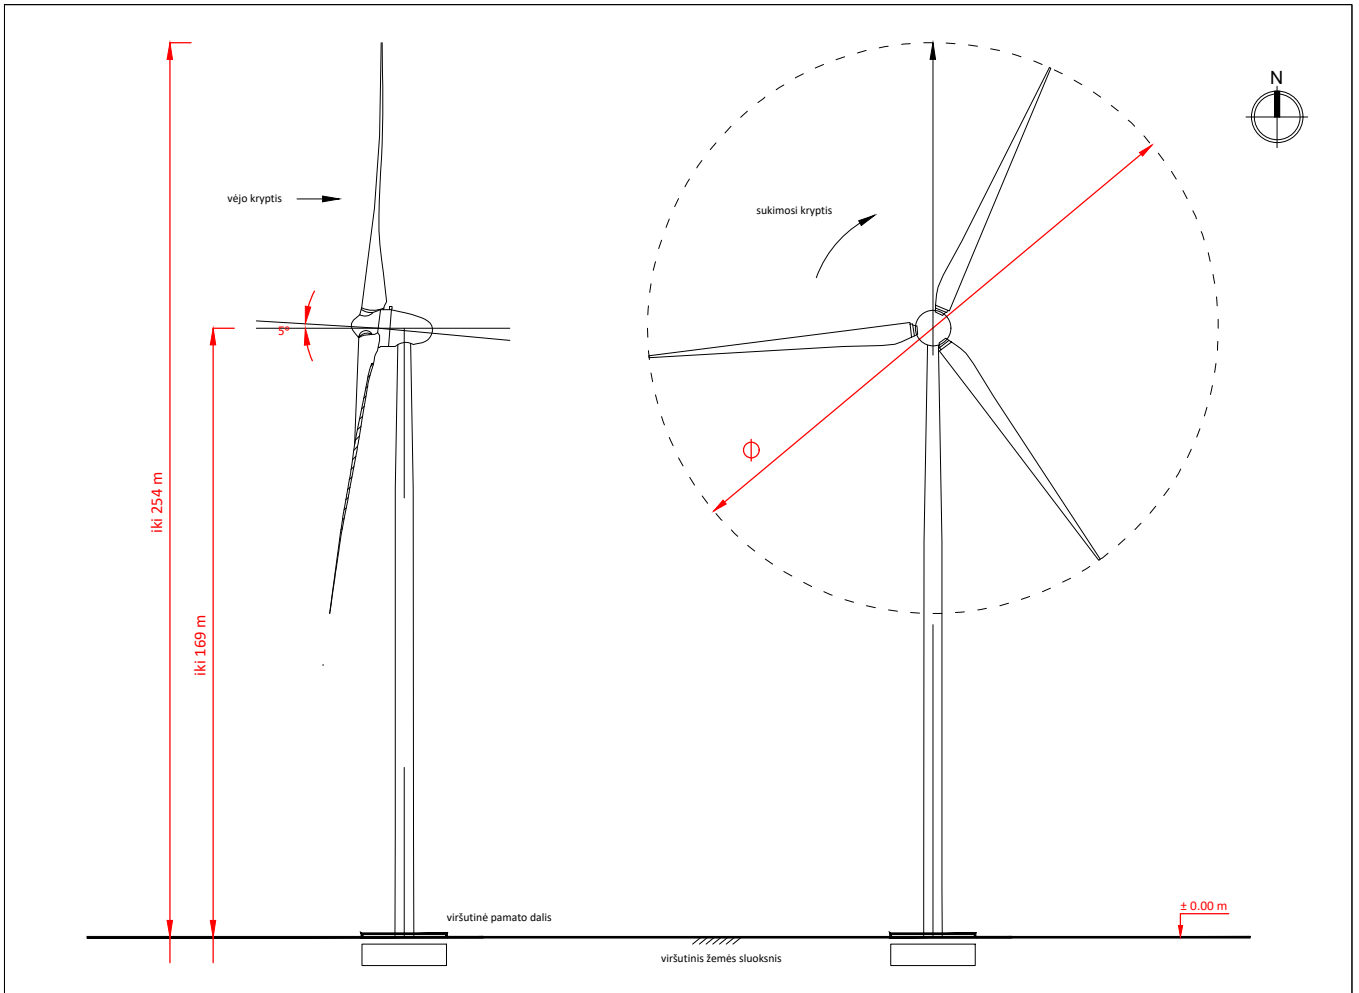

Atestato Nr.	UAB „ARCHSTUDIJA“ Konstitucijos pr. 9-41 09308 Vilnius į. k. 300 056 347 Tel.: (8 5) 210 1297				PROJEKTO PAVADINIMAS: KITOS PASKIRTIES INŽINERINIO STATINIO (VĖJO ELEKTRINĖS) ANYKŠČIŲ R. SAV., TROŠKŪNŲ SEN., VIDUGIRIŲ VS. (SKLYPO KAD. Nr. 3458/0002:71) STATYBOS PROJEKTAS			
					BREŽINYS:			
A 1731	PV	Norbertas Jadello	2024	VIZUALIZACIJA				Laida
								0
Stadija	STATYTOJAS/ŪŽSAKOVAS:				BREŽINIO NR.:		Lapas	Lapų
pp	UAB „Raguvelės vėjas“ (į. k. 304961152), Konstitucijos pr. 9-41, 09308, Vilnius				AN-VT14-PP 2.3		1	1

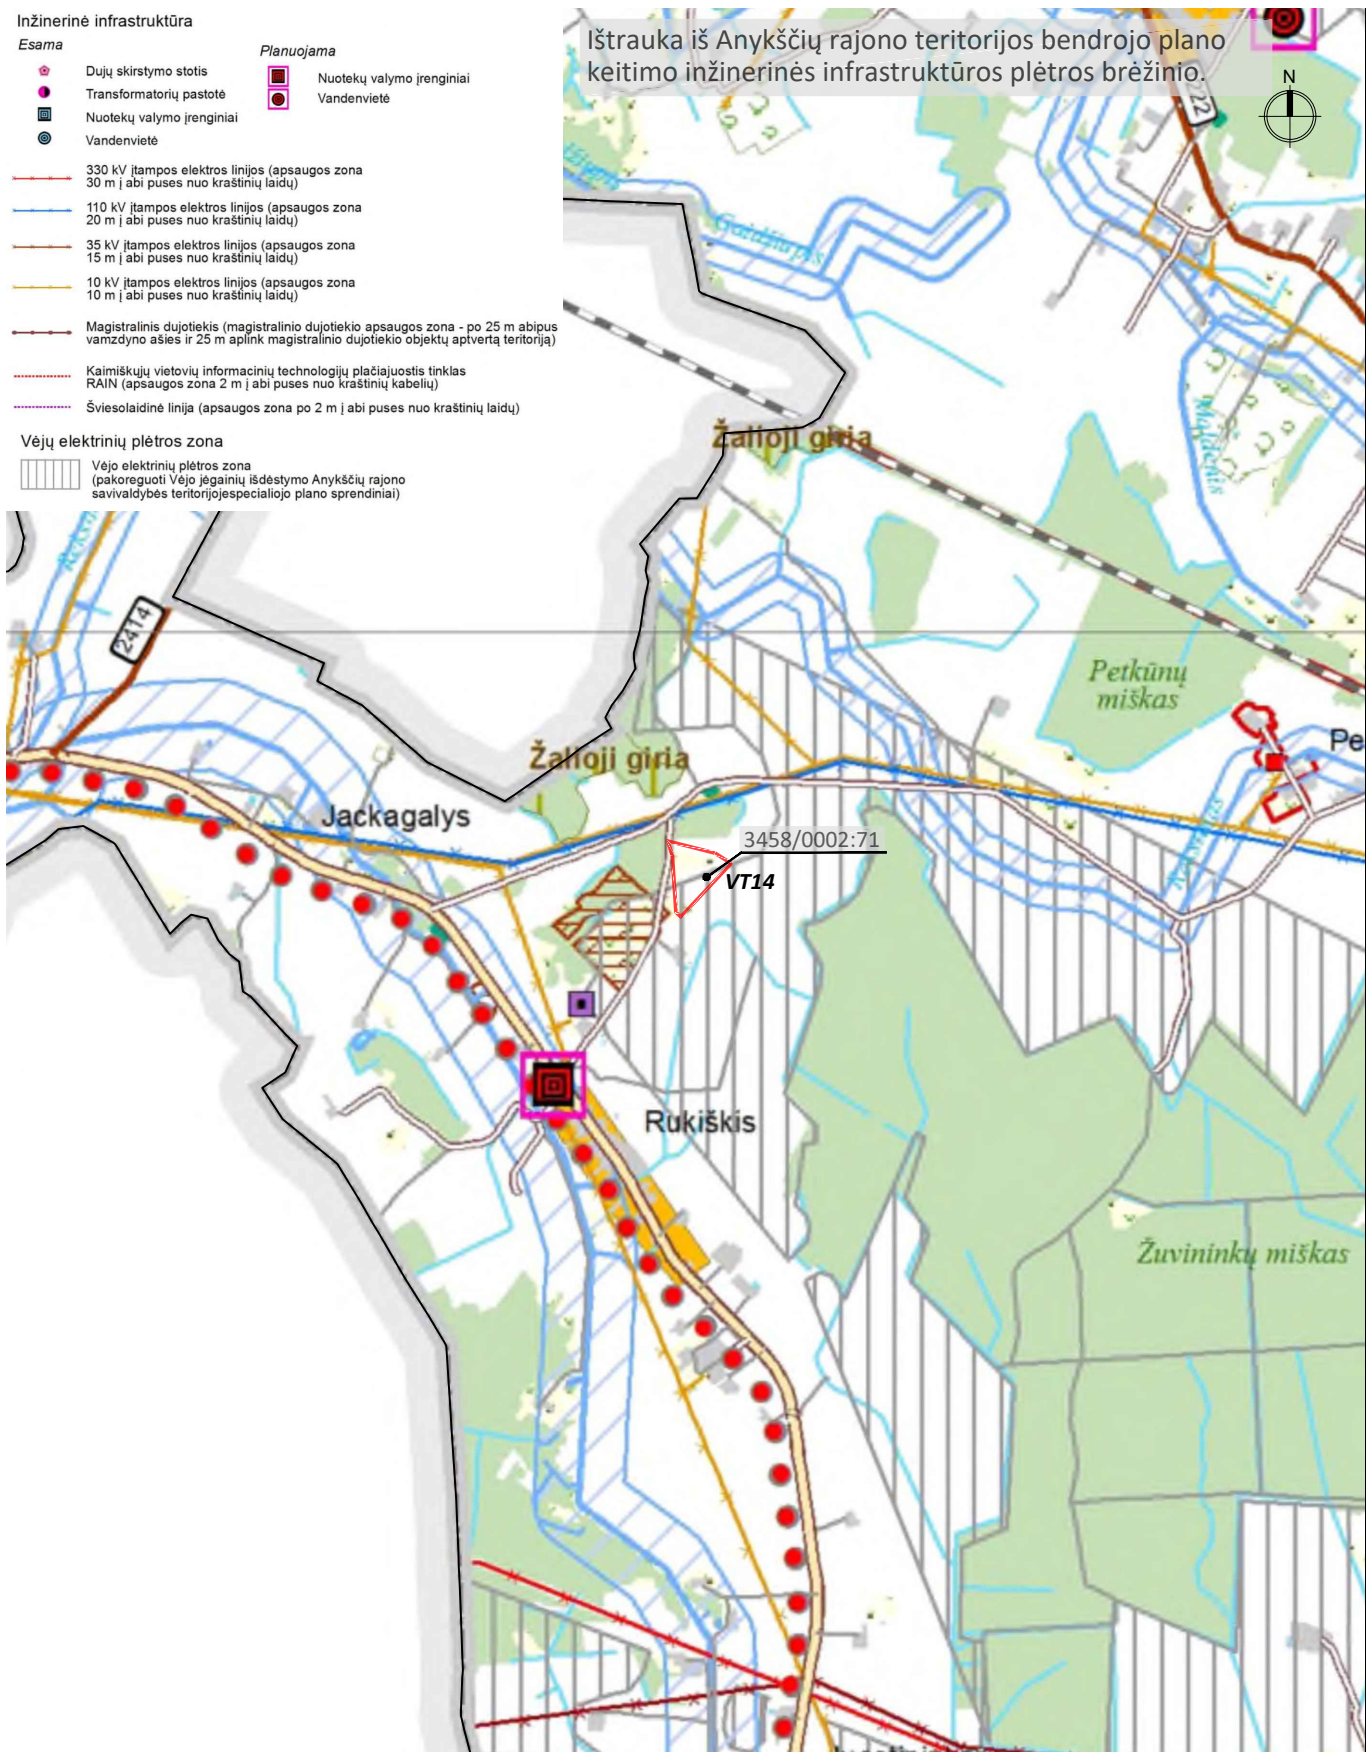

Atestato Nr.	 modernūs sprendimai UAB „ARCHSTUDIJA“ Konstitucijos pr. 9-41 09308 Vilnius į. k. 300 056 347 Tel.: (8 5) 210 1297				PROJEKTO PAVADINIMAS: KITOS PASKIRTIES INŽINERINIO STATINIO (VĖJO ELEKTRINĖS) ANYKŠČIŲ R. SAV., TROŠKŪNŲ SEN., VIDUGIRIŲ VS. (SKLYPO KAD. Nr. 3458/0002:71) STATYBOS PROJEKTAS				
A 1731	PV	Norbertas Jadello		2023	BRĖŽINYS: IŠTRAUKA IŠ BENDROJO PLANO			Laida 0	
Stadija	STATYTOJAS/UŽSAKOVAS:				BRĖŽINIO NR.:			Lapas	Lapų
pp	UAB „Raguvelės vėjas“ (į. k. 304961152), Konstitucijos pr. 9-41, 09308, Vilnius				AN-VT14-TP 2.4			1	1