
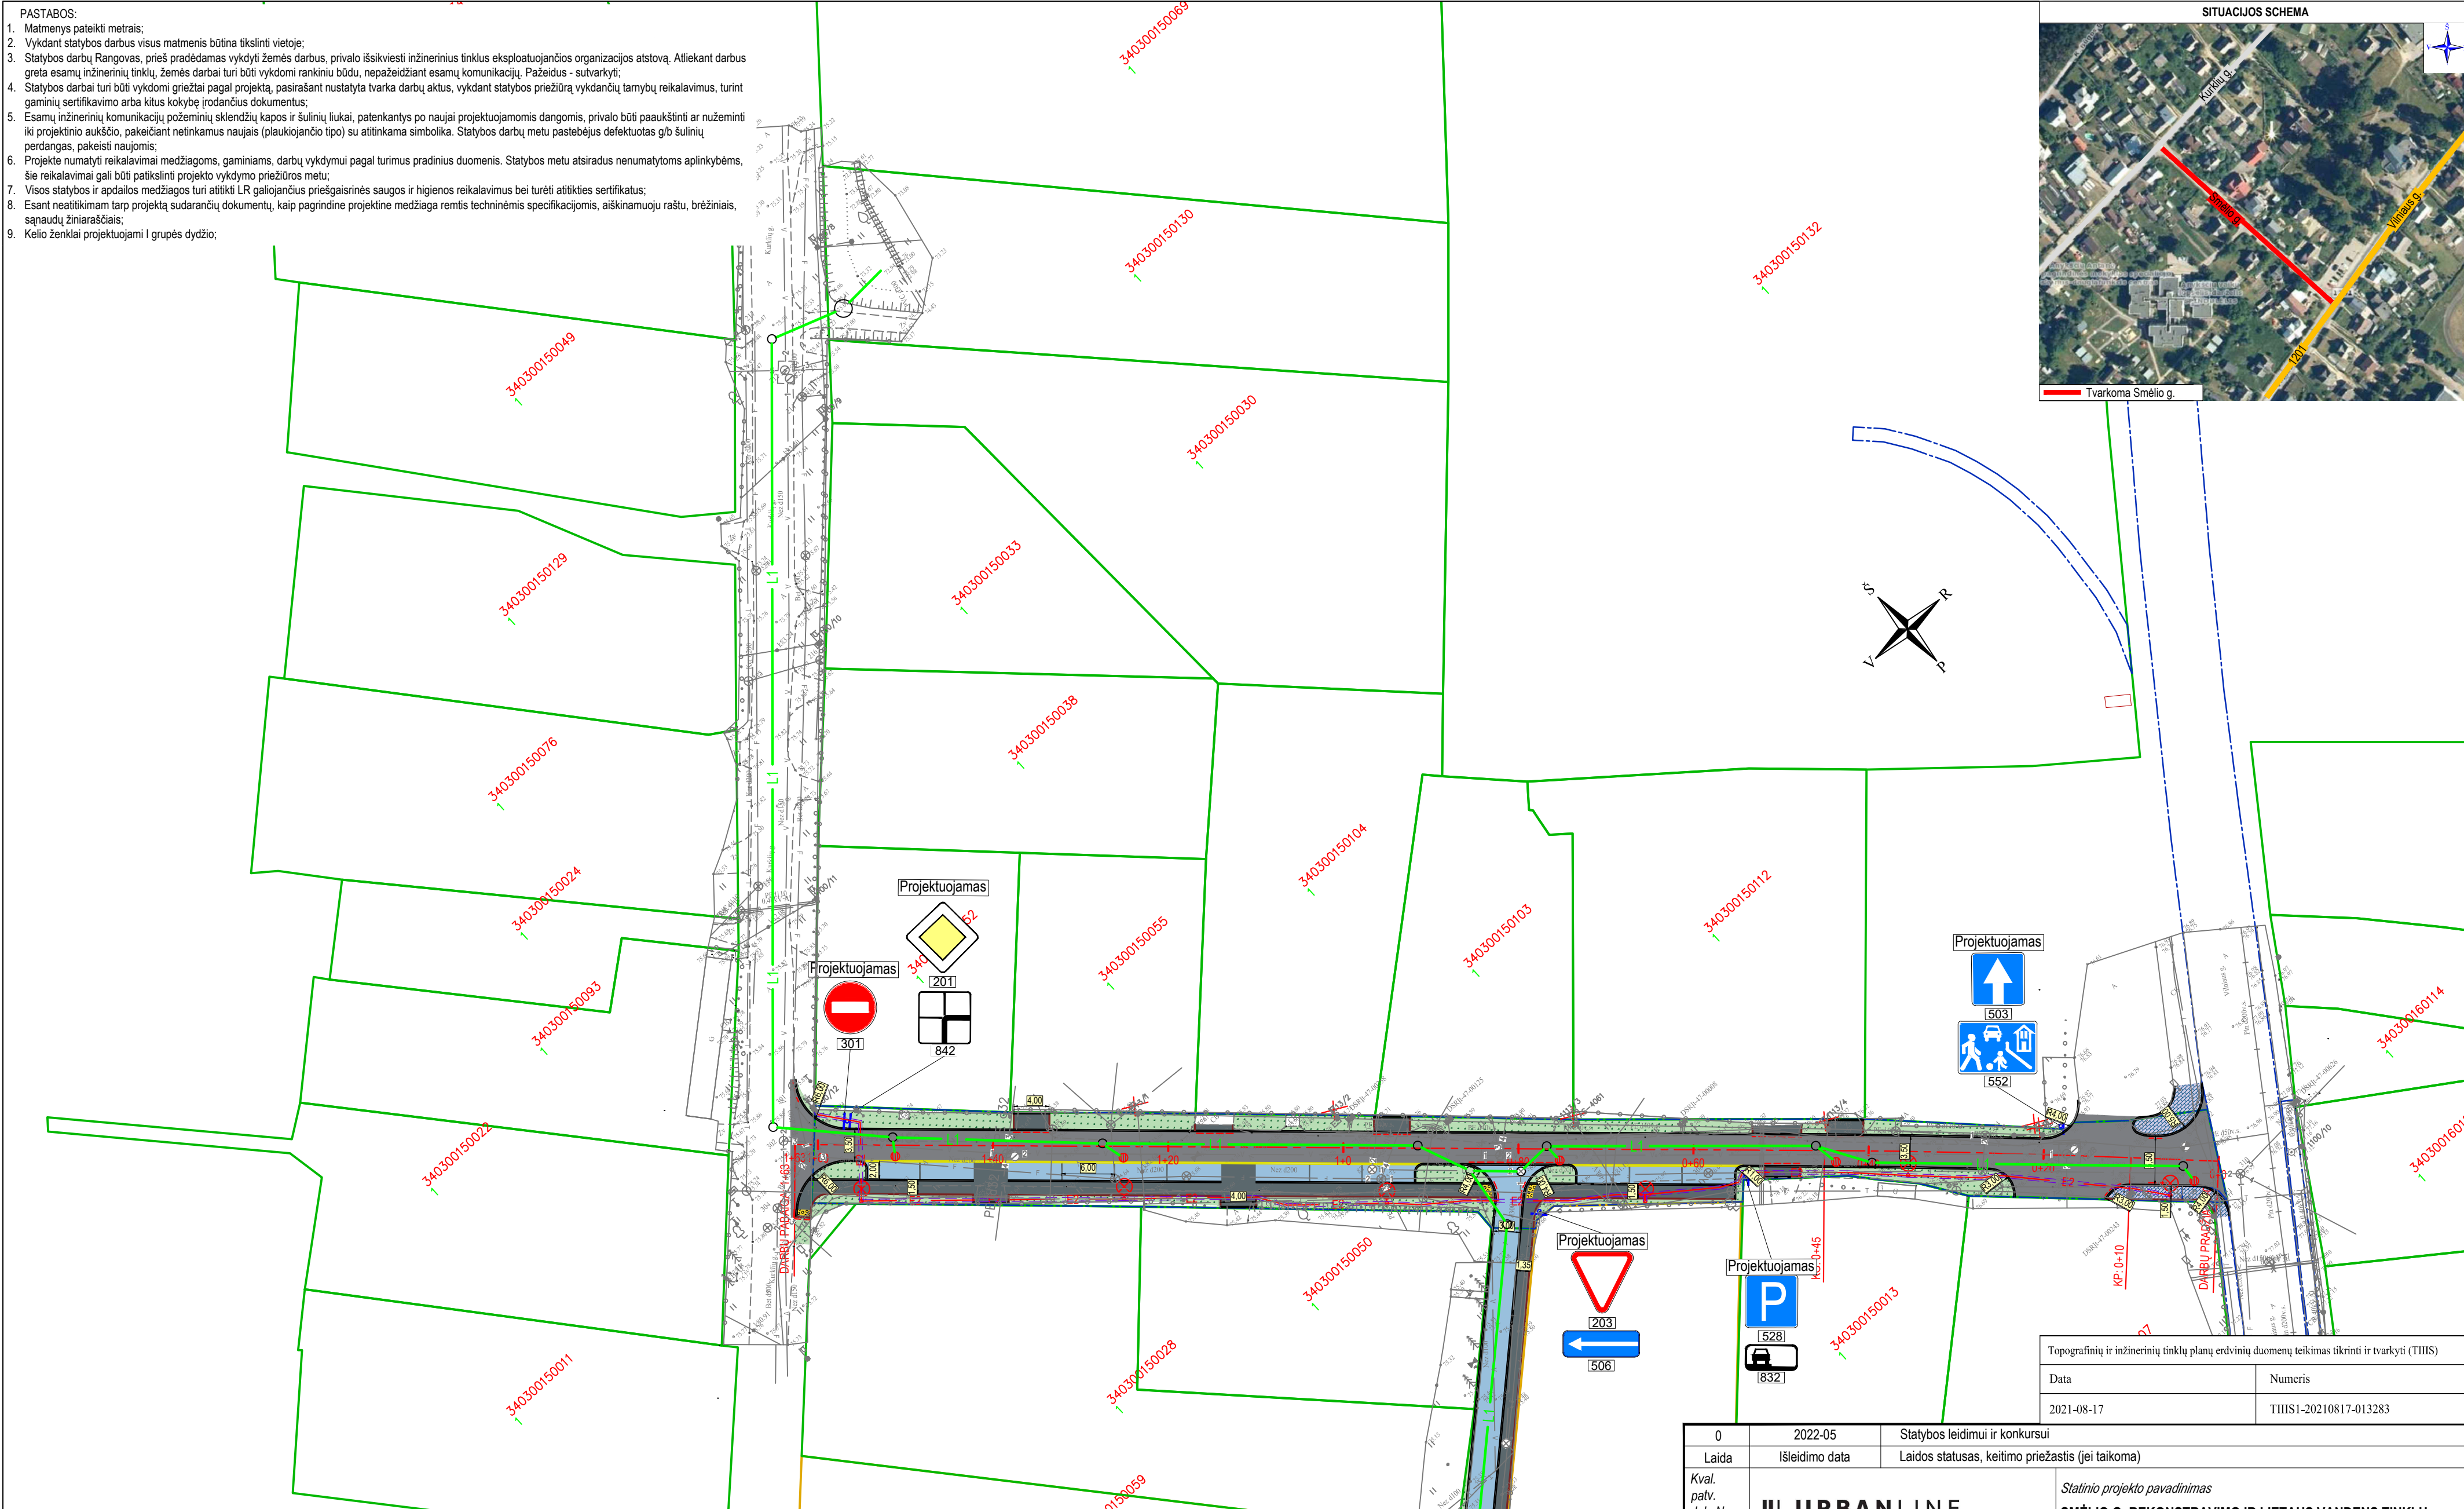


- PASTABOS:
1. Matmenys pateikti metrais;
 2. Vykdanč statybos darbus visus matmenis būtina tikslinti vietoje;
 3. Statybos darbai Rangovas, prieš pradėdamas vykdyti žemės darbus, privalo išsiviešinti inžinerinius tinklus eksploatuojančios organizacijos atstovą. Atliekant darbus greta esančių inžinerinių tinklų, žemės darbai turi būti vykdomi rankiniu būdu, nepažeidžiant esančių komunikacijų. Pažeidus - sutarkyti;
 4. Statybos darbai turi būti vykdomi griežtai pagal projektą, pasirašant nustatytą tvarka darbų aktus, vykdanč statybos priežiūrą vykdančių tarybų reikalavimus, turint gaminių sertifikavimo arba kitus kokybę įrodančius dokumentus;
 5. Esančių inžinerinių komunikacijų požemių sklendžių kapos ir šulinių liukai, patenkantys po naujai projektuojamomis dangomis, privalo būti apaukštinti ar nužeminti iki projekcinio aukščio, pakeičiant netinkamus naujais (plaukiojančio tipo) su atitinkama simbolika. Statybos darbų metu pastebėjus defektuotas g/b šulinių perdangas, pakeisti naujomis;
 6. Projekte numatyti reikalavimai medžiagoms, gaminiams, darbų vykdymui pagal turimus pradinius duomenis. Statybos metu atsiradus nenumatytioms aplinkybėms, sie reikalavimai gali būti patikslinti projekto vykdymo priežaus metu;
 7. Visos statybos ir apdailos medžiagos turi atitikti LR galiojančius priešgaisrinės saugos ir higienos reikalavimus bei turėti atitiktis sertifikatus;
 8. Esant netikslumams tarp projekto sudarančių dokumentų, kaip pagrindine projektine medžiaga remtis techninėmis specifikacijomis, aiškinamųjų raštų, brėžinių, sąnaudų žiniaraščiais;
 9. Kello ženklai projektujami I grupės dydžio;

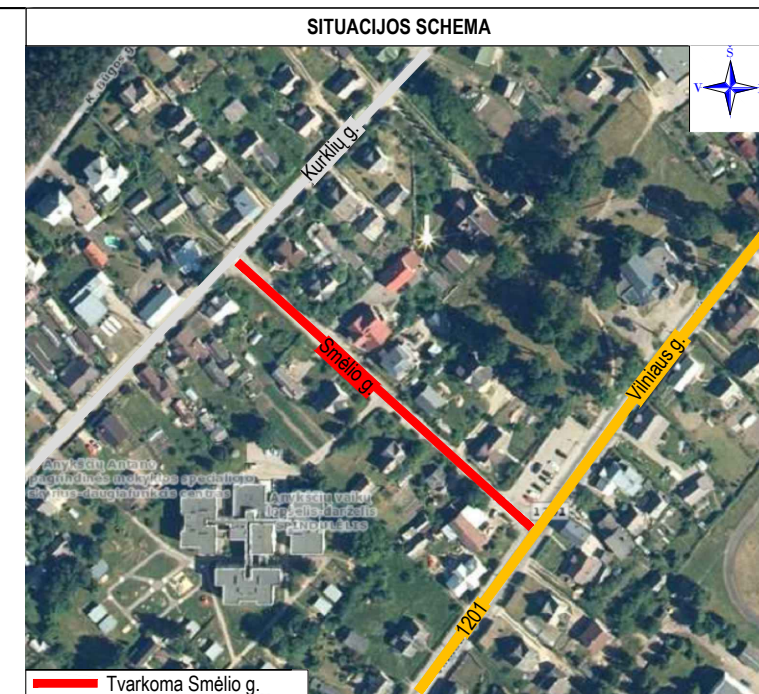

SUTARTINAI ŽYMĖJIMAI			
	INŽINERINIO STATINIO RIBA		PROJEKTUOJAMI BETONINIAI BORDIŪRAI (100.15.30)
	REGISTRUOTŲ ŽEMĖS SKLYPŲ RIBOS		PROJEKTUOJAM BETONINIAI BORDIŪRAI (100.15.30) VAŽIUOJAMOSIOS DALIES AUKŠTYJE
	REGISTRUOTŲ ŽEMĖS SKLYPŲ PRELIMINARIO RIBOS		PROJEKTUOJAMI BETONINIAI BORDIŪRAI (100.15.22, užapvalinto kampo)
	PROJEKTUOJAMA GATVĖS AŠINĖ LINIJA		PROJEKTUOJAMI BETONINIAI BORDIŪRAI (100.08.20)
	PROJEKTUOJAMA ASFALTO DANGOS KONSTRUKCIJA		PROJEKTUOJAMA APŠVIETIMO ATRAMA SU LED ŠVIESTUVU
	PROJEKTUOJAMA 8 CM STORIO PILKOS SPALVOS BETONINIŲ TRINKELIŲ DANGOS KONSTRUKCIJA		PROJEKTUOJAMAS 0,4kV APŠVIETIMO ELEKTROS KABELIS
	PROJEKTUOJAMA 8 CM STORIO JUODOS SPALVOS BETONINIŲ TRINKELIŲ DANGOS KONSTRUKCIJA		PROJEKTUOJAMAS KABELIS APSAUGINIAME VAMZDYJE
	PROJEKTUOJAMI NEREGIŲ IR SILPNAREGIŲ ĮSPĖJAMIEJI PAVIRŠIAI ŠI BETONINIŲ TRINKELIŲ		NAIKINAMI ESAMI APŠVIETIMO ELEKTROS TINKLAI
	SĖJAMA VEJA		PROJEKTUOJAMAS LIETAUS VANDENS TINKLAS
	PROJEKTUOJAMAS KELIO ŽENKLAS IR ATRAMA		ESAMO ŠULINIO TVARKYMAS

0	2022-05	Statybos leidimui ir konkursui	
Laida	Išleidimo data	Laidos statusas, keitimo priežastis (jei taikoma)	
Kval. patv. dok. Nr.	III URBANLINE Liepkalnio g. 85, LT-02120 Vilnius; Tel. Nr.: 8 699 19380; Įmonės kodas: 300149157		<i>Statinio projekto pavadinimas</i> SMĖLIO G. REKONSTRAVIMO IR LIETAUS VANDENS TINKLŲ STATYBOS ANYKŠČIŲ M., ANYKŠČIŲ R. SAV. PROJEKTAS
			<i>Statinio numeris ir pavadinimas</i> -
			<i>Statinio numeris ir pavadinimas, dokumento pavadinimas</i> DANGŲ IR EISMO ORGANIZAVIMO PLANAS M 1:500
			<i>Dokumento žymuo</i>
			<i>Lapas</i>
25326	SPV	V. Aleksandrovas	
29450	SPDV S	V. Aleksandrovas	
	PI	Z. Buinovski	
LT	Statytojas ir (arba) Užsakovas ANYKŠČIŲ RAJONO SAVIVALDYBĖ / ANYKŠČIŲ RAJONO SAVIVALDYBĖS ADMINISTRACIJA		UL-21-0158-XX-TP-PP.B-01 1