



Statytojas (užsakovas)	ANYKŠČIŲ RAJONO SAVIVALDYBĖS ADMINISTRACIJA
Statinio projekto pavadinimas	KITOS PASKIRTIES (KITŲ INŽINERINIŲ STATINIŲ GRUPĖS) STATINIŲ, JURZDIKO K. 2, ANYKŠČIŲ SEN., ANYKŠČIŲ R. SAV., STATYBOS PROJEKTAS
Statinio kategorija	I GRUPĖS NESUDĖTINGIEJI STATINIAI
Statinio grupė	KITI INŽINERINIAI STATINIAI INŽINERINIAI TINKLAI
Naudojimo paskirtis	KITOS PASKIRTIES INŽINERINIAI STATINIAI, INŽINERINIAI TINKLAI
Statybos rūšis	NAUJA STATYBA
Statinio projekto etapas	PROJEKTINIAI PASIŪLYMAI
Statinio projekto numeris	AT-24A-2286-XX-PP
Bylos (segtuvo) žymuo	PP
Bylos (segtuvo) laidos žymuo	0

Vilnius, 2025 m.

UAB „ATAMIS“	DIREKTORIUS	MINDAUGAS UNDAKAVIČIUS	
	PROJEKTO VADOVAS	VALDAS ŠABLEVIČIUS Atestato Nr. 39024	
	PROJEKTO DALIES VADOVĖ	MANTĖ JANIONYTĖ Atestato Nr. A 2325	

BYLOS DOKUMENTŲ SUDĖTIES ŽINIARAŠTIS

Dokumento žymuo	Dokumento pavadinimas	Laida	Lapų sk.	Lapo Nr.
Dokumentai				
AT-24A-2286-XX-PP.BSŽ	Bylos dokumentų sudėties žiniaraštis	0	1	2
AT-24A-2286-01-PP.AR	Aiškinamasis raštas	0	9	3-11
Brėžiniai				
AT-24A-2286-XX-PP.B-01	Situacijos schema	0	1	12
AT-24A-2286-XX-PP.B-02	Sklypo planas	0	1	13
AT-24A-2286-XX-PP.B-03	Kolumbariumo fasadai	0	1	14
AT-24A-2286-XX-PP.B-04	Vizualizacija	0	1	15
AT-24A-2286-XX-PP.B-05	Vizualizacija	0	1	16
AT-24A-2286-XX-PP.B-06	Vizualizacija	0	1	17
AT-24A-2286-XX-PP.B-07	Vizualizacija iš paukščio skrydžio	0	1	18
AT-24A-2286-XX-PP.B-08	Apeigų kolonos detalizacija	0	1	19

0	2025-03	Projektiniai pasiūlymai				
Laida	Išleidimo data	Laidos statusas. Keitimo priežastis (jei taikoma)				
KVAL. PATV. DOK. NR.	atamis Žirmūnų g.139-321, Vilnius Tel.: (8~5) 272 83 34			STATINIO PROJEKTO PAVADINIMAS Kitos paskirties (kitų inžinerinių statinių grupės) statinių, Jurzdiko k. 2, Anykščių sen., Anykščių r. sav., statybos projektas		
39024	PV	V. Šablevičius		STATINIO NR. IR PAVADINIMAS, DOKUMENTO PAVADINIMAS Bylos dokumentų sudėties žiniaraštis	LAIDA	
A 2325	PDV	M. Janionytė			0	
	Arch	M. Janionytė				
KALBOS TRUMP. LT	STATYTOJAS IR (ARBA) UŽSAKOVAS Anykščių rajono savivaldybės administracija			DOKUMENTO ŽYMUO AT-24A-2286-XX-PP.BSŽ	LAPAS	LAPŲ
					1	1

AIŠKINAMASIS RAŠTAS

TURINYS

1. BENDRIEJI DUOMENYS.....	2
1.1. Projektavimo tikslas	2
1.2. Projekto rengimo pagrindas	2
1.3. Normatyviniai ir kiti dokumentai, kuriais vadovaujantis parengta projekto dalis	3
2. KOMPIUTERINĖS PROGRAMOS, KURIOMIS PARENGTA ŠI DALIS	3
3. PAŽINTINIAI DUOMENYS	4
3.1. Objekto vieta (esama situacija).....	4
3.2. Gamtos ir kultūros vertybių išsaugojimas.....	4
3.3. Klimatinės sąlygos.....	5
4. PROJEKTINIAI SPRENDINIAI	5
4.1. Susisiekimas	5
4.2. Kolumbariumai	6
4.3. Bendrieji statinio rodikliai	6
4.4. Mažoji architektūra.....	6
4.5. Apželdinimas	7

0	2025-03	Projektiniai pasiūlymai			
Laida	Išleidimo data	Laidos statusas. Keitimo priežastis (jei taikoma)			
KVAL. PATV. DOK. NR.	atamis Žirmūnų g.139-321, Vilnius Tel.: (8~5) 272 83 34			STATINIO PROJEKTO PAVADINIMAS Kitos paskirties (kitų inžinerinių statinių grupės) statinių, Jurzdiko k. 2, Anykščių sen., Anykščių r. sav., statybos projektas	
39024	PV	V. Šablevičius		STATINIO NR. IR PAVADINIMAS, DOKUMENTO PAVADINIMAS	
A 2325	PDV	M. Janionytė		LAIDA	
	Arch	M. Janionytė		0	
KALBOS TRUMP. LT	STATYTOJAS IR (ARBA) UŽSAKOVAS Anykščių rajono savivaldybės administracija			DOKUMENTO ŽYMUO	
				LAPAS	
				LAPŲ	
				AT-24A-2286-XX-PP.AR	
				1	
				9	

1. BENDRIEJI DUOMENYS

PROJEKTO PAVADINIMAS: Kitos paskirties (kitų inžinerinių statinių grupės) statinių, Jurzdiko k. 2, Anykščių sen., Anykščių r. sav., statybos projektas

STATYBOS VIETA: Anykščių r. sav., Anykščių sen., Jurzdiko k. 2;

ŽEMĖS SKLYPO UNIKALUS. NR.: 4400-4378-4030;

KADASTRO NR.: 3456/0003:96 Puntuko k. v.

SKLYPO PLOTAS – 3,8276ha

DAIKTO PAGRINDINĖ NAUDOJIMO PASKIRTIS: Kita

ŽEMĖS SKLYPO NAUDOJIMO BŪDAS: Bendrojo naudojimo (miestų, miestelių ir kaimų ar savivaldybių bendrojo naudojimo) teritorijos;

STATYTOJAS: Anykščių rajono savivaldybės administracija

STATYBOS RŪŠIS: Nauja statyba;

STATINIO KATEGORIJA: I grupės nesudėtingieji statiniai;

PROJEKTO PARENGIMO LAIKAS – 2025m;

PROJEKTO SUDĖTIS IR PAVADINIMAS: pagal STR 1.04.04:2017 „STATINIO PROJEKTAVIMAS, PROJEKTO EKSPERTIZĖ“

1.1. Projektavimo tikslas

Vadovaujantis galiojančiais normatyviniais statybos techniniais dokumentais, projektavimo technine užduotimi numatoma įrengti kolumbariumus, suprojektuoti reikalingą infrastruktūrą kolumbariumų patogiai eksploatacijai.

Projekte numatomi sprendiniai parinkti vadovaujantis saugumo, ekonominiais, funkciškai patikimais, ergonomiškais, logiškai pagrįstais aspektais.

Projektiniai sprendiniai atitinka:

Privalomus projekto rengimo dokumentus, normatyvinius statybos techninius reikalavimus. Sprendiniai nepažeidžia valstybės, neįgaliųjų integracijos visuomenės ir trečiųjų asmenų interesų.

1.2. Projekto rengimo pagrindas

- Paslaugų sutartis;
- Techninė projektavimo užduotis;
- Prisijungimo sąlygos;
- Galiojantys teritorijų planavimo dokumentai;

DOKUMENTO ŽYMUO	LAPAS	LAPŲ	LAIDA
AT-24A-2286-XX-PP.AR	2	9	0

- Inžineriniai tyrinėjimai (geologiniai tyrimai, topografinė nuotrauka ir kt.);
- Galiojantys įstatymai, reglamentai, normos ir taisyklės, kiti dokumentai

1.3. Normatyviniai ir kiti dokumentai, kuriais vadovaujantis parengta projekto dalis

STR 1.01.02:2016 „Normatyviniai statybos techniniai dokumentai“;

STR 1.01.03:2017 „Statinių klasifikavimas“;

STR 1.01.08:2002 „Statinio statybos rūšys“;

STR 1.04.02:2011 „Inžineriniai geologiniai (geotechniniai tyrimai)“;

STR 1.04.04:2017 „Statinio projektavimas, projekto ekspertizė“

STR 1.05.01:2017 „Statybą leidžiantys dokumentai. Statybos užbaigimas. Statybos sustabdymas.

Savavališkos statybos padarinių šalinimas. Statybos pagal neteisėtai išduotą statybą leidžiantį dokumentą padarinių šalinimas“;

STR 2.03.01:2019 „Statinių prieinamumas“;

STR 2.06.04:2014 „Gatvės ir vietinės reikšmės keliai. Bendrieji reikalavimai“

KPT SDK 19 „Automobilių kelių standartizuotų dangų konstrukcijų projektavimo taisyklės“

TRA TRINKELĖS 14 „Automobilių kelių trinkelų, plokščių ir kitų medžiagų techninių reikalavimų aprašas“;

IT TRINKELĖS 14 „Automobilių kelių dangos konstrukcijos iš trinkelų ir plokščių įrengimo taisyklės“;

Nr. I-1240 Lietuvos Respublikos statybos įstatymas

Nr. I-1120 Lietuvos Respublikos teritorijų planavimo įstatymas

Nr. I-2223 Lietuvos Respublikos aplinkos apsaugos įstatymas

Nr. 3-82 „Kelių horizontaliojo ženklinimo taisyklės“, 2012m.

Nr. 3-83 „Kelio ženklų įrengimo ir vertikaliojo ženklinimo taisyklės“, 2012.

LST 1516:2015 Statinio projektas. Bendrieji informavimo reikalavimai.

Pastaba: Nustojus galioti kažkuriam teisės aktui, vadovautis jį keičiančiu teisės aktu

2. KOMPIUTERINĖS PROGRAMOS, KURIOMIS PARENGTA ŠI DALIS

Projekto dalis	Programinės įrangos pavadinimas
PP	Microsoft Office Word 2016 Adobe Reader 11.0 Autodesk Revit 2023


DOKUMENTO ŽYMUO	LAPAS	LAPŲ	LAIDA
AT-24A-2286-XX-PP.AR	3	9	0

3. PAŽINTINIAI DUOMENYS

3.1. Objekto vieta (esama situacija)

Sklypas yra Anykščių rajone, pietinėje pusėje, Jurzdiko kaime. Iš visų pusių sklypas apsuptas miškais, pro šiaurinę ir rytinę pusę praeina gatvė. Šiaurinėje pusėje, už sklypo ribos yra esama automobilių stovėjimo aikštelė.

Sklypas netaisyklingos formos. Nagrinėjamoje sklypo dalyje (šiaurės vakarų pusėje) reljefas išraiškingas, aukštėjantis į pietryčių pusę (esamą taką) ir žemėjantis link Anykščių šilelio pusės – per nagrinėjamą teritoriją apie 7m perkritimas. Sklype auga daug medžių, yra elektros tinklai.

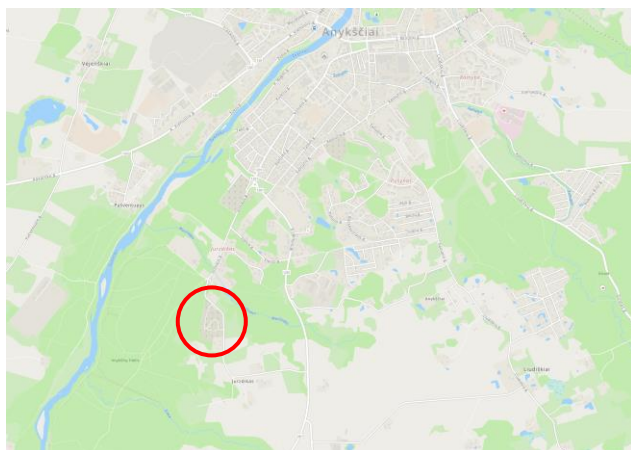

Pav. 1 ir pav. 2 Objekto vieta

3.2. Gamtos ir kultūros vertybių išsaugojimas

Nagrinėjamoje sklypo dalyje auga 32 medžiai. Kolumbariumai projektuojami taip, kad būtų išsaugomi visi medžiai. Mažiausias atstumas nuo esamo medžio kamieno centro iki projektuojamos dangos yra 97cm. Netoli medžių įrengiamoms dangoms projektuojamas medžių šaknų barjeras, apsaugantis dangas nuo iškilnojimo.

Su kultūros paveldu susijusių objektų nagrinėjamam sklype nėra, todėl sprendiniais nėra nagrinėjamas.

DOKUMENTO ŽYMUO	LAPAS	LAPŲ	LAIDA
AT-24A-2286-XX-PP.AR	4	9	0

3.3. Klimatinės sąlygos

Vidutinis metinis kritulių kiekis 678mm. Vidutinė metinė oro temperatūra 7°C, maksimali oro temperatūra 35,3°C, minimali oro temperatūra -31,9°C.

Lietuvos sniego apkrovos rajonai	Sniego antžeminės apkrovos s_k charakteristinės reikšmės	
	Sniego apkrovos rajonas	s_k , kN/m ²
	I	1,2
	II	1,6

Pagal administracinio rajono ribas sniego apkrovos rajonas II, 1,6 kN/m².

Lietuvos vėjo apkrovos rajonai	Vėjo greičio pagrindinės atskaitinės reikšmės $v_{ref,0}$	
	Vėjo greičio rajonas	$v_{ref,0}$ m/s
	I	24
	II	28
	III	32

Pagal administracinio rajono ribas vėjo apkrovos rajonas I, 24 m/s.

4. PROJEKTINIAI SPRENDINIAI

4.1. Susisiekimas

Pateikimas iki nagrinėjamos sklypo dalies yra esamas, iš šiaurinėje pusėje esančios gatvės. Jis projektu nėra keičiamas.

Sklypo planas

Projektas rengiamas keliais etapais. Šiuo projektu, rengiamas I etapas. I etapu projektuojama 12 kolumbariumų nagrinėjamos teritorijos šiaurinėje dalyje, arčiausiai patekimo į sklypą. Visi likę kolumbariumai numatomi projektuoti kitais etapais (ne šio projekto apimtimi).

Kolumbariumai projektuojami dviem lygiais pritaikant prie esamo reljefo – dalis kolumbariumų pasiekiami nuo esamo pagrindinio judėjimo tako, o kolumbariumai, esantys žemiau pasiekiami nuo projektuojamo pėsčiųjų tako. Tarp lygių įrengiama šlaituota veja su gėlynų masyvais kaip fiziniai barjerai. Teritorijoje projektuojami kolumbariumai grupuojami į grupes po kelis ant plačios kietosios

DOKUMENTO ŽYMUO	LAPAS	LAPŲ	LAIDA
AT-24A-2286-XX-PP.AR	5	9	0

dangos ir išdėstomi linijose. Visos linijos projektuojamos lygiagrečios su žaliais plotais tarp jų. Dangos projektuojamos taip, kad jomis be kliūčių galėtų judėti neįgalusis.

Projektuojamas pagrindinis pėsčiųjų takas yra lenktų formų, siekiant darniai įsiliesti į esamą aplinką ir apeiti teritorijoje augančius medžius. Taip pat, takas kaip priešingybė projektuojamiems griežtų formų kolumbariumams ir jų aikštelėms.

Šalia sklypo teritorijos yra esama automobilių stovėjimo aikštelė, skirta visai kapinių teritorijai. Projektu numatoma kapinių plėtra nedidinant teritorijos (tame pačiame sklype), todėl naujos automobilių stovėjimo vietos neprojektuojamos.

Sklypas aptvertas esama tvora, sprendiniai projektu nekeičiami.

4.2. Kolumbariumai

Kolumbariumai projektuojami visi vieno dydžio: 14 laidojimo nišų. Tūris projektuojamas perlenkto stačiakampio formos, tarsi atversta knyga. Nišos dėliojamos iš abiejų pusių viena eile, taip suteikiant tūriui lengvumo. Šalia laidojimo nišų projektuojamos nišos – lentynėlės žvakėms ar gėlėms pastatyti. Keletas nišų projektuojamos perregimos kiaurai per kolumbariumo tūrį. Kolumbariumo aukštis 3 nišos. Medžiaga – betonas. Nišos uždengiamos tamsaus granito plokštėmis.



Pav. 3 Projektuojamų kolumbariumų vizualizacija

Detalesnius kolumbariumų aprašymus žiūrėti brėžiniuose.

4.3. Bendrieji staitnių rodikliai

Pavadinimas	Mato vienetas	Kiekis		Pastabos
I. SKLYPAS				
		Po I etapo	Po sekančių etapų (ne šio projekto apimtis)	
1. Sklypo plotas	m ²	38276		
		DOKUMENTO ŽYMUO		LAPAS
		AT-24A-2286-XX-PP.AR		LAPŲ
				LAIDA
				6
				9
				0

2. Sklypo užstatymo intensyvumas	%	Esamas		
3. Sklypo užstatymo tankumas	%	Esamas		
4. Apželdintas sklypo plotas	%	12	10	Skaiciuojama laikant, jog visa likusi sklypo teritorija nėra žalieji plotai
5. Automobilių stovėjimo vietos	vnt.	Esamos		

4.4. Mažoji architektūra

Mažoji architektūra

Teritorijoje numatomi mažosios architektūros elementai suoliukai ir kolona laidojimo apeigoms. Mažosios architektūros dizainas minimalistinis, derinamas prie projektuojamų kolumbariumų išvaizdos.



Pav. 4 ir pav. 5 Mažosios architektūros elementų analogai

4.5. Apželdinimas

Sklype daug esamų išsaugomų medžių. Naujai projektuojami želdiniai – gėlių kompozicijos (gėlynai). Augalų rūšys parenkamos pagal vietos dirvožemį. Gėlynai projektuojami stačiakampio formos, išdėstomi šalia projektuojamų kietųjų dangų eilių taip, kad veiktų kaip fizinis barjeras (neleistų išmindyti vejos).



Pav. 6 ir pav. 7 Projektuojamų gėlynų analogai

DOKUMENTO ŽYMUO	LAPAS	LAPŲ	LAIDA
AT-24A-2286-XX-PP.AR	7	9	0

Projekte siūlomi daugiamečiai augalai:

Ežiulė <i>Echinacea</i> Aukštis 35-50cm Žydi VI-VII mėn	
Viržis <i>Calluna vulgaris</i> Aukštis 20-70cm Žydi VII-XI mėn	
Palminė viksva <i>Carex muskingumensis</i> Aukštis 30-60cm Žydi VI-IX mėn	
Šluošmilgė <i>Tardiflora</i> Aukštis apie 80cm Žydi VI-VII mėn	
Šalavijas <i>Salvia</i> Aukštis apie 35cm Žydi V mėn	

DOKUMENTO ŽYMUO	LAPAS	LAPŲ	LAIDA
AT-24A-2286-XX-PP.AR	8	9	0

Eraičinas <i>Festuca</i> Aukštis apie 20cm			
Trigyslis šlamainis <i>Anaphalis triplinervis</i> Aukštis apie 25-30cm Žydi VII-IX mėn			
Molinija Heidezverg Aukštis apie 25-50cm Žydi VIII-X mėn			



Pastaba: augalų rūšys gali būti koreguojamos vėlesnėse projekto stadijose atsižvelgiant į dirvos rūgštingumą.

DOKUMENTO ŽYMUO	LAPAS	LAPŲ	LAIDA
	9	9	0

AT-24A-2286-XX-PP.AR




0	2025-03	Projektiniai pasiūlymai						
LAIDA	IŠLEIDIMO DATA	LAIDOS STATUSAS. KEITIMO PRIEŽASTIS (JEI TAIKOMA)						
KVAL. PATV. DOK. NR.	atamis Žirmūnų g. 139, Vilnius Tel. (8~5) 2728334, Faks. (8~5) 2031280			STATINIO PROJEKO PAVADINIMAS				
				Kitos paskirties (kitų inžinerinių statinių grupės) statinių, Jurzdiko k. 2, Anykščių sen., Anykščių r. sav., statybos projektas				
	39024	PV	V. Šablevičius		STATINIO NUMERIS IR PAVADINIMAS, DOKUMENTO PAVADINIMAS			
	A2325	PDV	M. Janionytė		SITUACIJOS SCHEMA			
	ARCH	M. Janionytė		M1:2500				
LT	STATYTOJAS IR (ARBA) UŽSAKOVAS			DOKUMENTO ŽYMUO		LAIDA	LAPAS	LAPŲ
	Anykščių rajono savivaldybės administracija			AT-24A-2286-00-PP.B-01		0	1	1

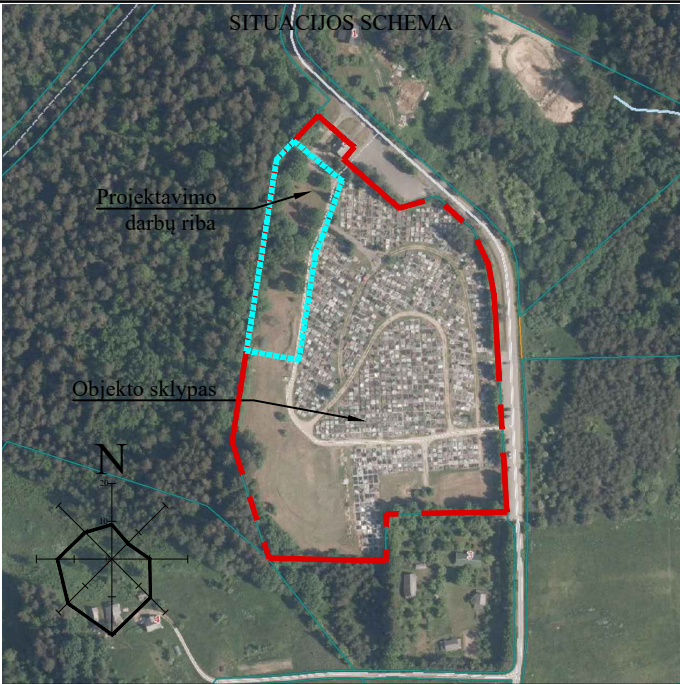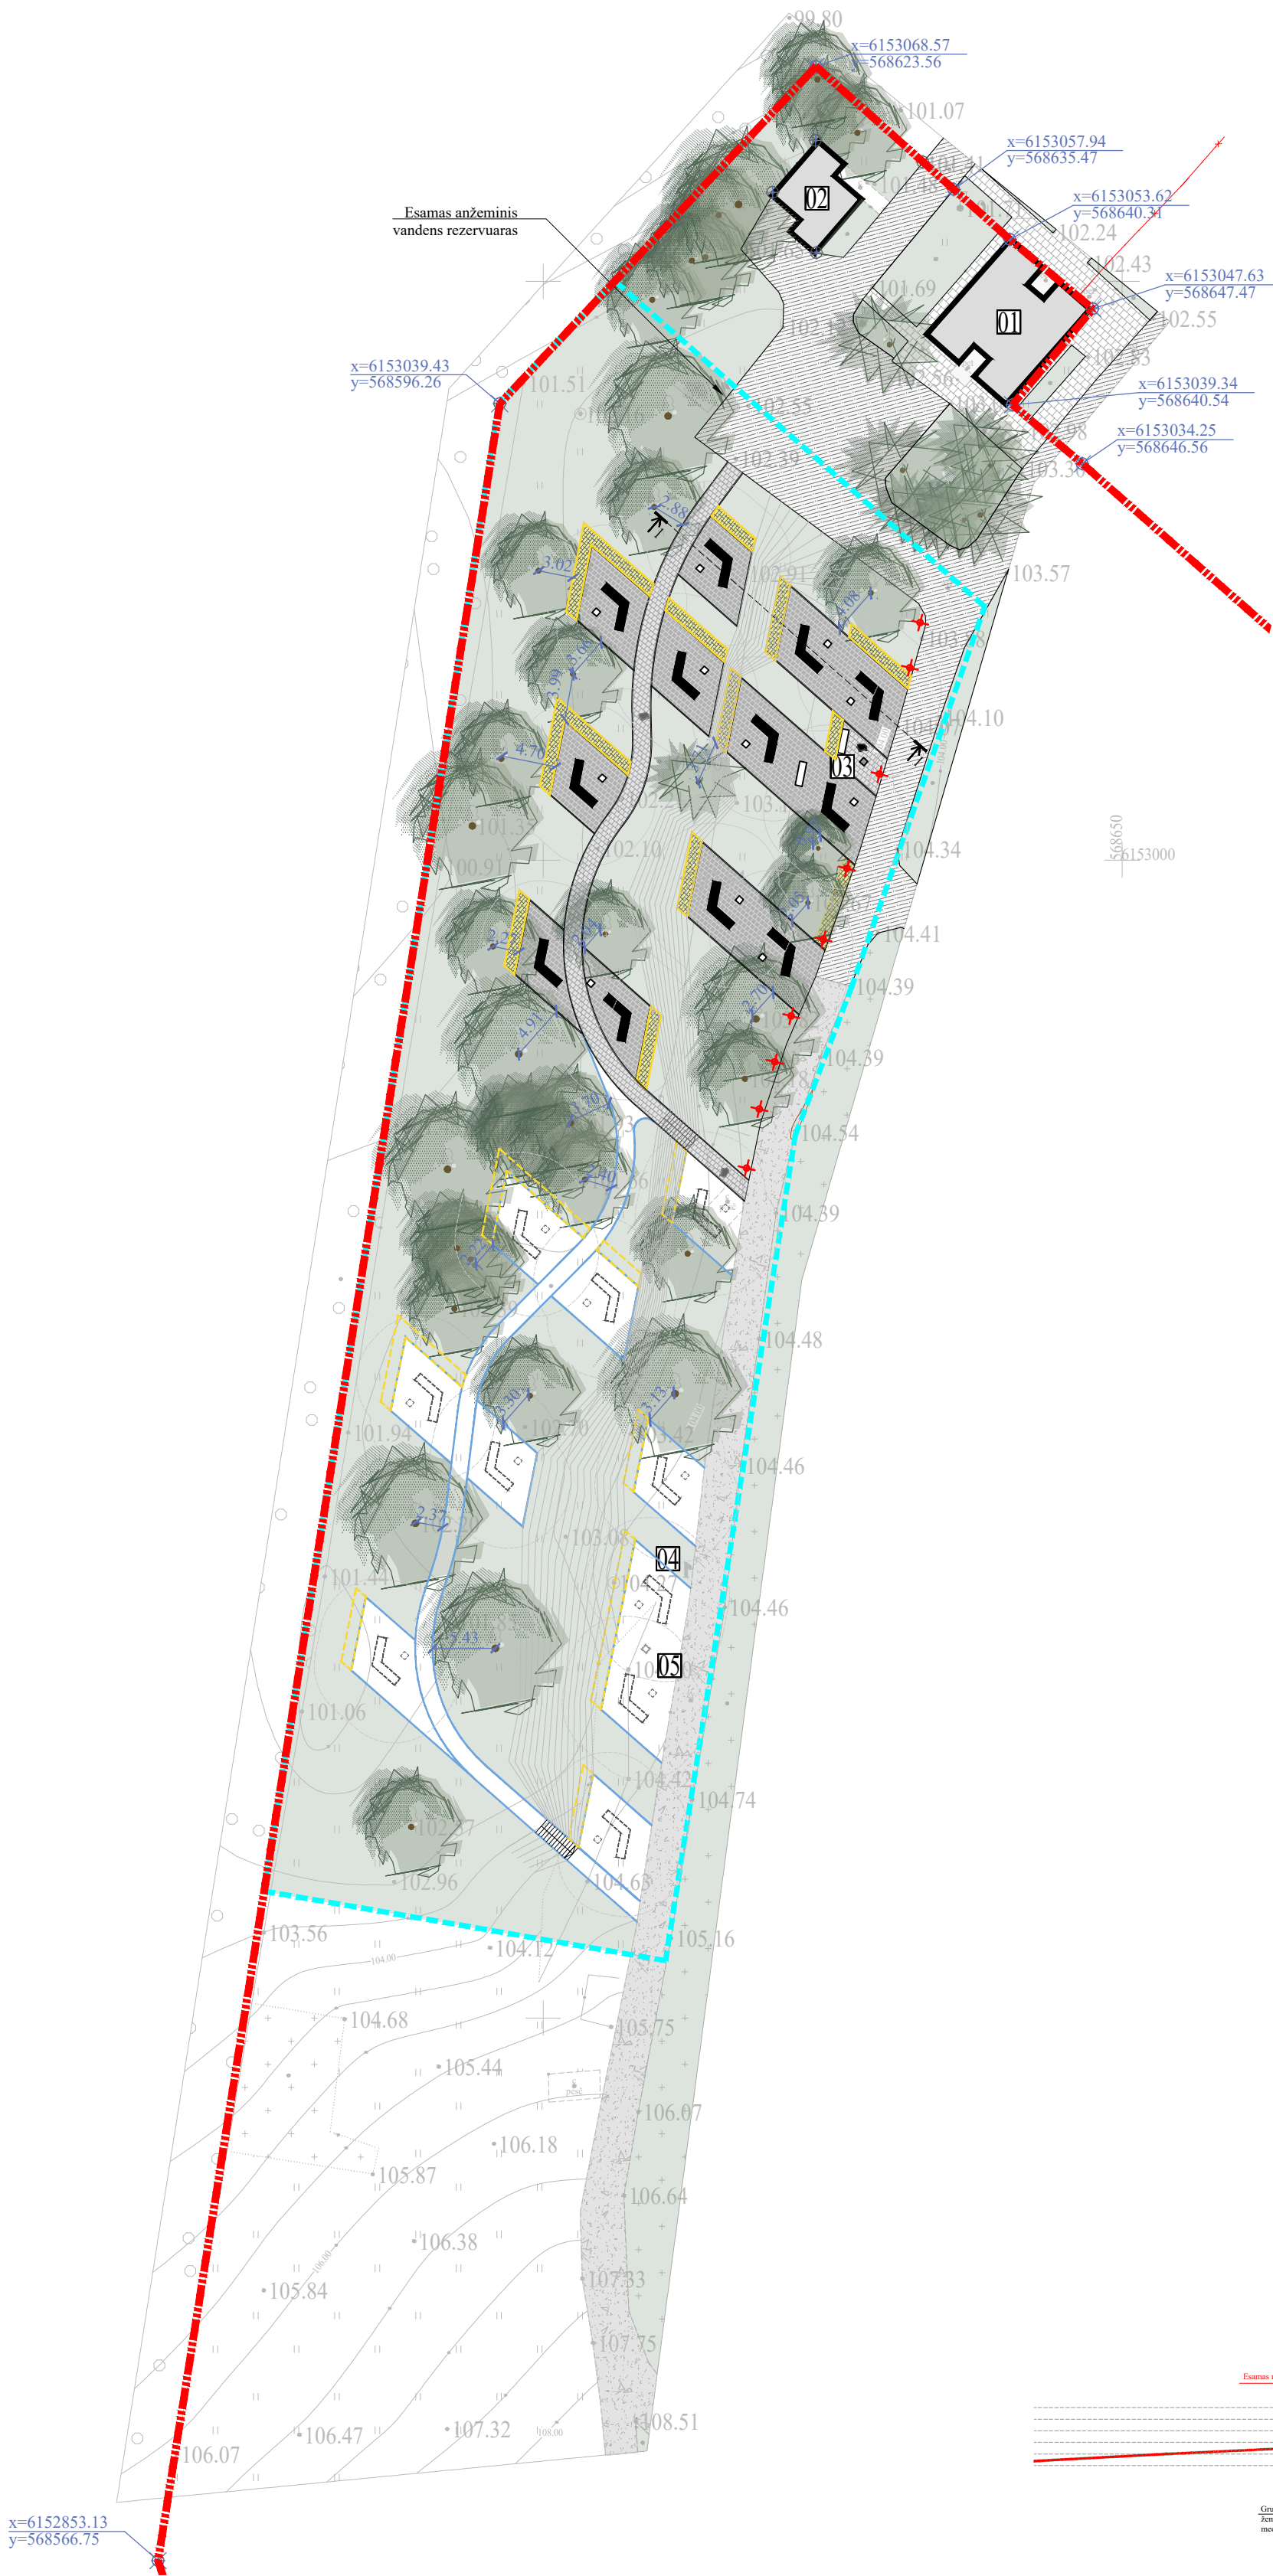

SUTARTINIAI ŽYMĖJIMAI	
	Projektavimo darbų riba
	Sklypo riba
	Esama asfalto danga
	Esama žvyro danga
	Esama betoninių plytelių danga
	Projektuojama betono trinkelų 160x160mm danga juoda
	Projektuojama betono trinkelų 160x160mm danga pilka
	Veja
	Projektuojami betoniniai vejos bortai (8cm), spalva pilka
	Projektuojamas 12-os nišų kolumbariumas (perspektyva)
	Projektuojamas 12-os nišų kolumbariumas (I ETAPAS)
	Projektuojamas betoninis suoliukas
	Perspektyvinis vejos bortas
	Projektuojami betoniniai gatvės bortai (15cm), spalva pilka
	Projektuojamas gėlynas
	Perspektyvinis gėlyno kontūras
	Projektuojami šlaitai
	Projektuojamas tako šviestuvai, h-0,9m








EKSPLIKACIJA	
Nr.	Statiny
01	Esamas pastatas
02	Esamas pastatas
03	Projektuojama apeigų vieta
04	Esama vandens kolonėlė
05	Perspektyvinė apeigų vieta

I ETAPAS - 168 vietos umoms
SEKANTYS ETAPAI - 140 vietos umoms
Iš viso - 308 vietos umoms

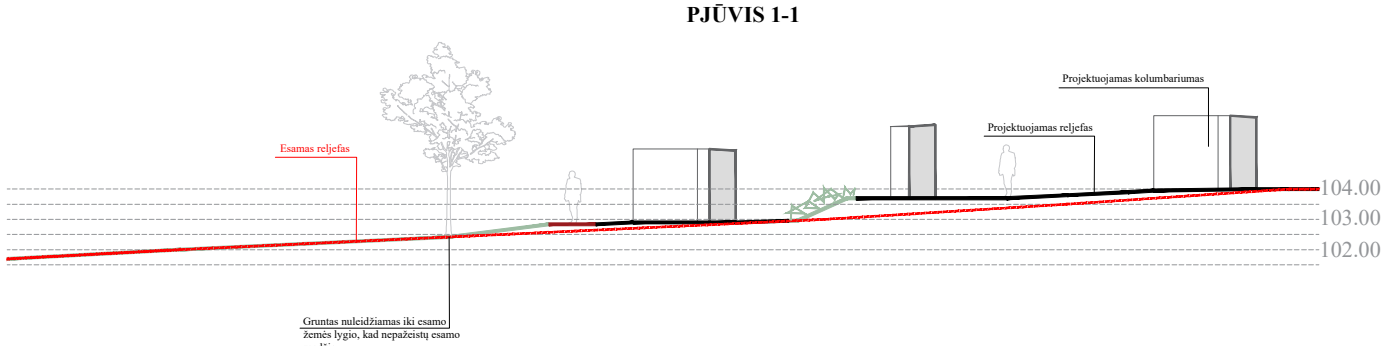

- PASTABOS:
- Matmenys pateikti metrais;
 - Projektuojamų šviestuvų kiekis gali kisti techninio darbo projekto metu, atlikus apšvietimo skaičiavimus.

0	2025-03	Projektiniai pasiūlymai				
LAIDA	IŠLEIDIMO DATA		LAIDOS STATUSAS. KEITIMO PRIEŽASTIS (JEI TAIKOMA)			
KVAL. PATV. DOK. NR.	atamis Žirmūnų g. 139, Vilnius Tel. (8-5) 2728334, Faks. (8-5) 2031280			STATINIO PROJEKO PAVADINIMAS		
				Kitos paskirties (kitų inžinerinių statinių grupės) statinių, Jurzdiko k. 2, Anykščių sen., Anykščių r. sav., statybos projektas		
39024	PV	V. Šablevičius		STATINIO NUMERIS IR PAVADINIMAS, DOKUMENTO PAVADINIMAS		
A2325	PDV	M. Janionytė		SKLYPO PLANAS		
	ARCH	M. Janionytė		M1:500		
LT	STATYTOJAS IR (ARBA) UŽSAKOVAS			DOKUMENTO ŽYMUO		
	Anykščių rajono savivaldybės administracija			AT-24A-2286-00-PP.B-02		
				LAIDA	LAPAS	LAPŲ
				0	1	1

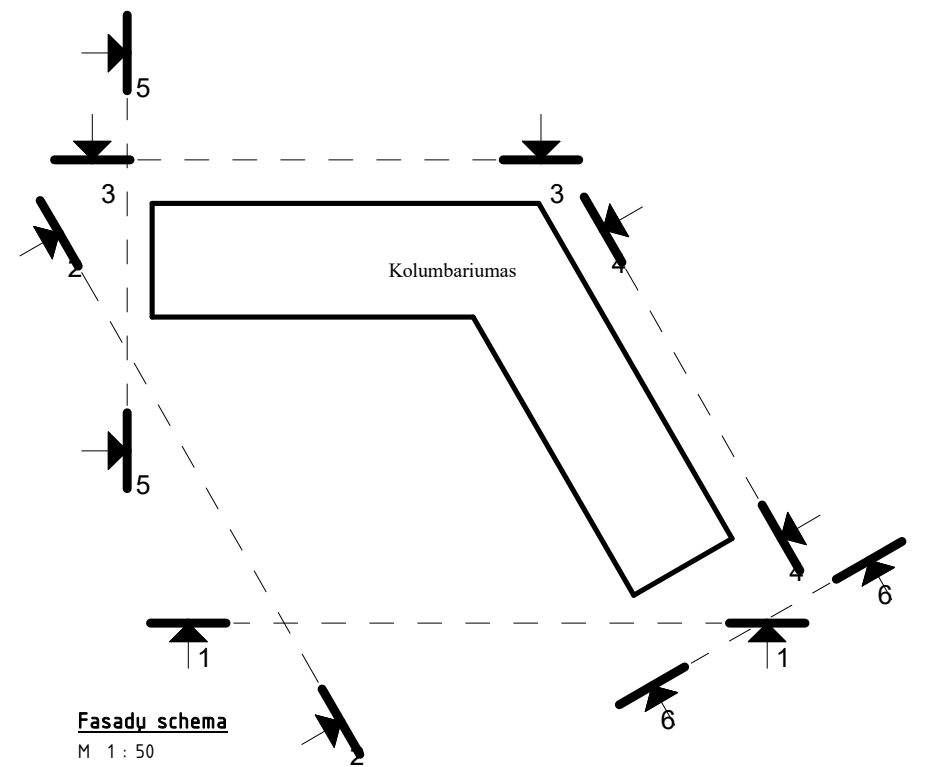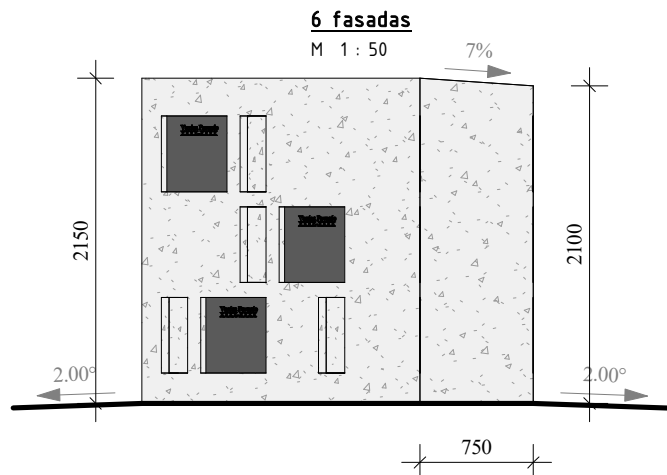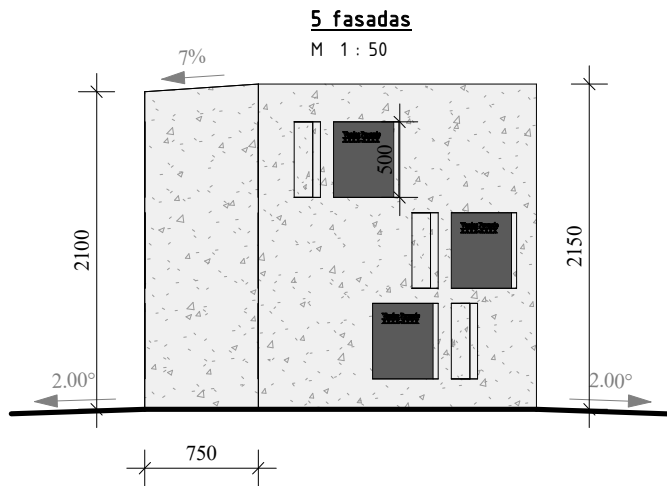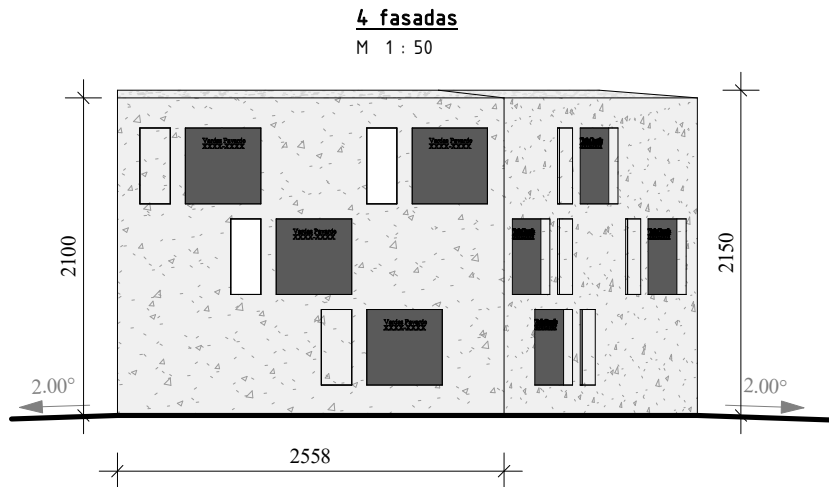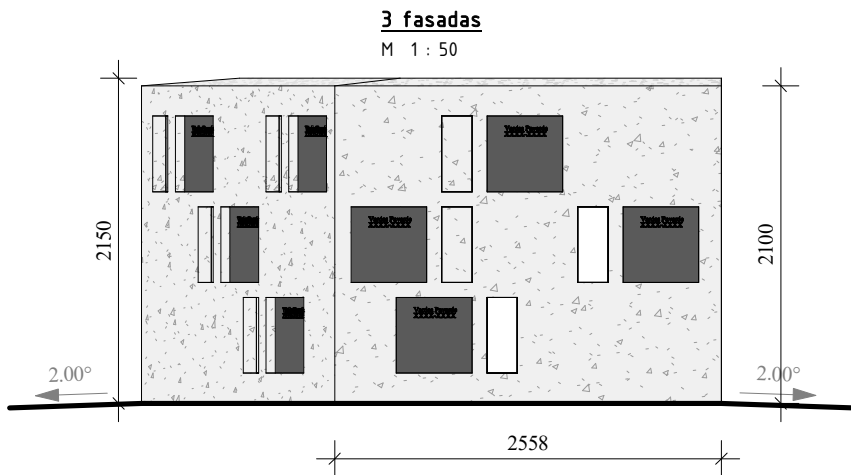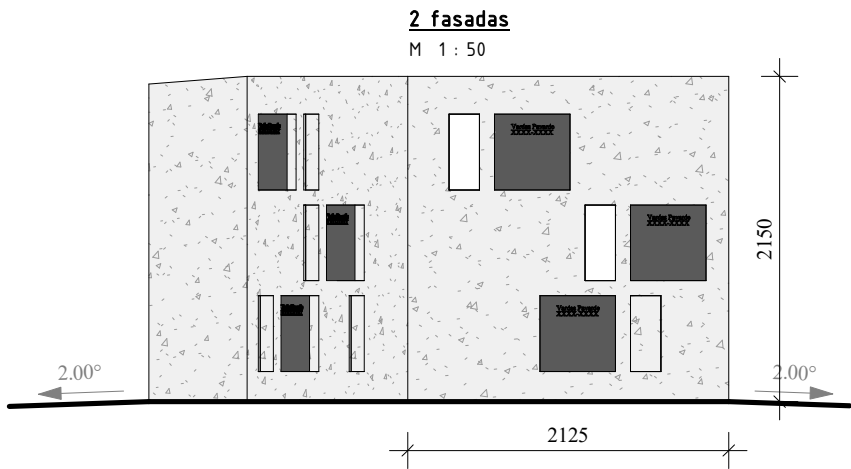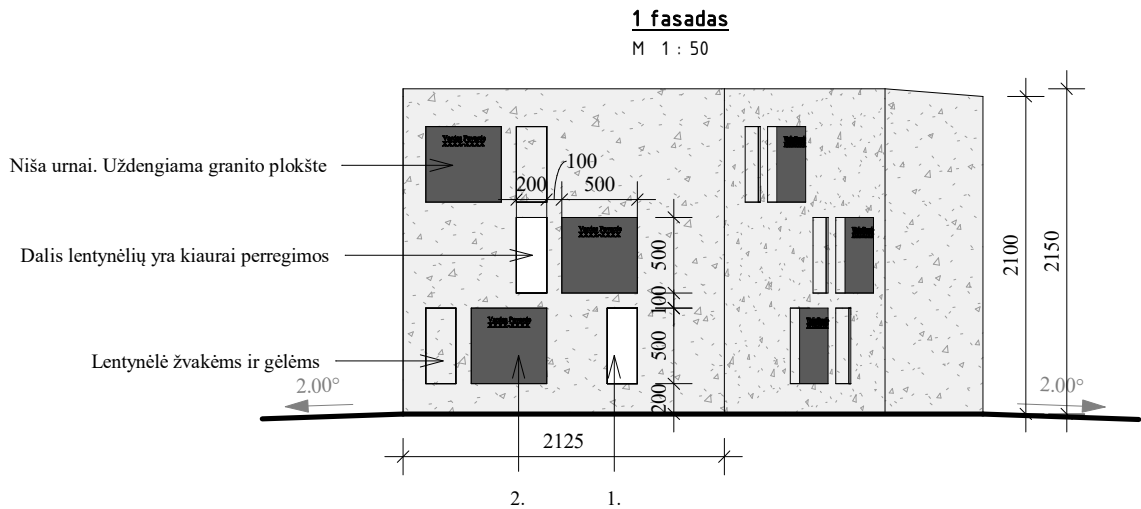

- Sutartiniai žymėjimai:
1. Betonas (spalva natūrali, pilka) - tikslų betono aprašymą žiūrėti SK projekto dalyje;
 2. Granito plokštė (spalva juoda)
- Pastabos:
1. Matmenys pateikti milimetrais;
 2. Konkrečios granito spalvos parenkamos rengos metu prieš užsakant gaminius;
 3. Visus pakeitimus derinti su projekto autoriais ir užsakovu;
 4. Matmenis būtina tikslinti prieš užsakant gaminius;
 5. Kolumbariumai įrengiami taip, kad siūlė tarp kolumbariumo ir rostverko būtų paslėpta po žeme ne mažiau kaip 5cm. Rostverko įgilinimo altitudės būtina tikslinti vietoje prieš įrengiant kolumbariumą. Detalesnius brėžinius žiūrėti projekto SK dalyje.

0	2025-03	Projektiniai pasiūlymai				
LAIDA	DATA	APRAŠYMAS				
ATESTATO NR.	atamis Žirmūnų g. 139-321, Vilnius, Tel.: (8~5) 272 83 34			PROJEKTO PAVADINIMAS		
				Kitos paskirties (kitų inžinerinių statinių grupės) statinių, Jurzdiko k. 2, Anykščių sen., Anykščių r. sav., statybos projektas		
39024	PV	V. Šablevičius		BRĖŽINIO PAVADINIMAS	LAIDA	
A 2325	PDV	M. Janionytė			KOLUMBARIUMO FASADAI	0
	ARCH	M. Janionytė				
LT	STATYTOJAS			ŽYMUO	LAPAS	LAPŲ
	Anykščių rajono savivaldybės administracija				1	1
				AT-24A-2286-01-PP.B-03		



0	2025-03	Projektiniai pasiūlymai			
LAIDA	DATA	APRAŠYMAS			
ATESTATO NR.	atamis Žirmūnų g. 139-321, Vilnius, Tel.: (8~5) 272 83 34		PROJEKTO PAVADINIMAS		
			Kitos paskirties (kitų inžinerinių statinių grupės) statinių, Jurzdiko k. 2, Anykščių sen., Anykščių r. sav., statybos projektas		
	39024	PV	V. Šablevičius	BRĖŽINIO PAVADINIMAS	LAIDA
	A 2325	PDV	M. Janionytė		0
		ARCH	M. Janionytė		
LT	STATYTOJAS		ŽYMUO	LAPAS	LAPŲ
				AT-24A-2286-01-PP.B-04	11



0	2025-03	Projektiniai pasiūlymai				
LAIDA	DATA	APRAŠYMAS				
ATESTATO NR.	atamis Žirmūnų g. 139-321, Vilnius, Tel.: (8~5) 272 83 34			PROJEKTO PAVADINIMAS		
				Kitos paskirties (kitų inžinerinių statinių grupės) statinių, Jurzdiko k. 2, Anykščių sen., Anykščių r. sav., statybos projektas		
39024	PV	V. Šablevičius		BRĖŽINIO PAVADINIMAS	LAIDA	
A 2325	PDV	M. Janionytė			VIZUALIZACIJA	0
	ARCH	M. Janionytė				
LT	STATYTOJAS			ŽYMUO	LAPAS	LAPŲ
	Anykščių rajono savivaldybės administracija				AT-24A-2286-01-PP.B-05	1




0	2025-03	Projektiniai pasiūlymai				
LAIDA	DATA	APRAŠYMAS				
ATESTATO NR.	atamis Žirmūnų g. 139-321, Vilnius, Tel.: (8~5) 272 83 34			PROJEKTO PAVADINIMAS		
				Kitos paskirties (kitų inžinerinių statinių grupės) statinių, Jurzdiko k. 2, Anykščių sen., Anykščių r. sav., statybos projektas		
	39024	PV	V. Šablevičius	BRĖŽINIO PAVADINIMAS		LAIDA
	A 2325	PDV	M. Janionytė			
	ARCH	M. Janionytė				
LT	STATYTOJAS			ŽYMUO	LAPAS	LAPŲ
	Anykščių rajono savivaldybės administracija				1	1



0	2025-03	Projektiniai pasiūlymai			
LAIDA	DATA	APRAŠYMAS			
ATESTATO NR.	atamis Žirmūnų g. 139-321, Vilnius, Tel.: (8~5) 272 83 34		PROJEKTO PAVADINIMAS		
			Kitos paskirties (kitų inžinerinių statinių grupės) statinių, Jurzdiko k. 2, Anykščių sen., Anykščių r. sav., statybos projektas		
39024	PV	V. Šablevičius	BRĖŽINIO PAVADINIMAS		LAIDA
A 2325	PDV	M. Janionytė			0
	ARCH	M. Janionytė			
LT	STATYTOJAS		ŽYMUO		LAPAS
	Anykščių rajono savivaldybės administracija		AT-24A-2286-01-PP.B-07		LAPŲ
				1	1

Apeigų kolonos aksonometrinė schema

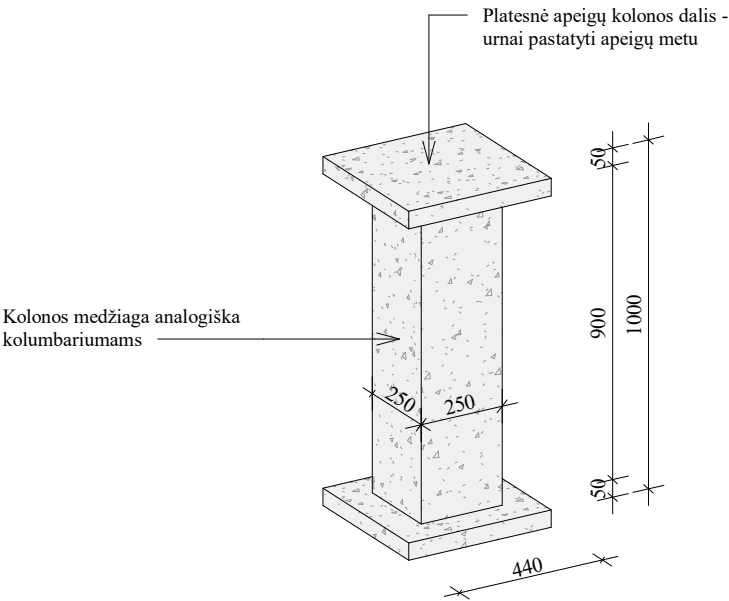

Apeigų vietos vizualizacija:



0	2025-03	Projektiniai pasiūlymai				
LAIDA	DATA	APRAŠYMAS				
ATESTATO NR.	atamis Žirmūnų g. 139-321, Vilnius, Tel.: (8~5) 272 83 34			PROJEKTO PAVADINIMAS		
				Kitos paskirties (kitų inžinerinių statinių grupės) statinių, Jurzdiko k. 2, Anykščių sen., Anykščių r. sav., statybos projektas		
	39024	PV	V. Šablevičius	BRĖŽINIO PAVADINIMAS	LAIDA	
	A 2325	PDV	M. Janionytė		0	
	ARCH	M. Janionytė				
LT	STATYTOJAS			ŽYMUO	LAPAS	
	Anykščių rajono savivaldybės administracija				1	
				AT-24A-2286-01-PP.B-08	LAPŲ	
					1	