



UAB „Geoinfra“
Įmonės kodas 303234869

Užsakovas	Anykščių rajono savivaldybės administracija
Statytojas	Anykščių rajono savivaldybė UAB „Anykščių vandenys“
Projektuotojas	UAB „Geoinfra“
Statinio projekto pavadinimas	Susisiekimo komunikacijų paskirties grupės statinio (gatvių) ir inžinerinių tinklų paskirties grupės statinio (nuotekų šalinimo tinklų) Storių g., Anykščių m. rekonstravimo projektas
Statybos vieta	Storių g., Anykščių m., Anykščių r. sav.
Statybos rūšis	Rekonstravimas
Statinio paskirtis	Susisiekimo komunikacijos: gatvės Inžineriniai tinklai: nuotekų šalinimo tinklai
Statinio kategorija	Neypatingieji statiniai
Statinio projekto Nr.	P25-04
Statinio projekto etapas	Projektiniai pasiūlymai. Susisiekimo dalis
Bylos žymuo	P25-04_R_PP_S
Laida	0
Tauragė 2025	


Projekto vadovas

.....
(parašas)

.....
(data)

J. Mickūnas
Atest. Nr. 30952

PROJEKTO DOKUMENTŲ SUDĖTIES ŽINIARAŠTIS

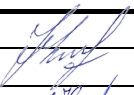0	2025	STATYBOS LEIDIMUI, KONKURSUI			
Laida	Data	LAIDOS STATUSAS. KEITIMO PRIEŽASTIS			
Šis dokumentas yra UAB "Geoinfra" ir Užsakovo nuosavybė. Naudoti tikslams nesusijusiems su projektuojamu objektu, be UAB "Geoinfra" ir Užsakovo žinios DRAUDŽIAMA					
Atestato Nr.				Projekto pavadinimas Susisiekimo komunikacijų paskirties grupės statinio (gatvių) ir inžinerinių tinklų paskirties grupės statinio (nuotekų šalinimo tinklų) Storių g., Anykščių m. rekonstravimo projektas	
30952	PV	J. Mickūnas		Projekto dalis	
27107	PDV	J. Mickūnas		Susisiekimo dalis	
	INŽ	V. Baltutis			
				Dokumento pavadinimas	
				Projekto dokumentų sudėties žiniaraštis	
				Laida	0
LT	Statytojas ir (arba) užsakovas Anykščių rajono savivaldybės administracijos Anykščių rajono savivaldybė AB „Anykščių vandenys“			Dokumento žymuo	
				P25-04_R_PP_S_PDSŽ	
				Lapas	Lapų
				1	2

PROJEKTO SUDĖTIES ŽINIARAŠTIS

Eil. Nr.	Bylos žymuo	Laida	Pavadinimas	Pastabos
1.	P25-04_R_PP_BD	0	Bendroji dalis	
2.	P25-04_R_PP_S	0	Susisiekimo dalis	
3.	P25-04_R_PP_SA	0	Architektūrinė dalis	


PROJEKTINIŲ PASIŪLYMŲ TEKSTINIŲ DOKUMENTŲ SUDĖTIES ŽINIARAŠTIS


Eil. Nr.	Dokumento žymuo	Lapų sk.	Laida	Pavadinimas	Pastabos
1.	P25-04_R_PP_S_PDSŽ	2	0	Projekto dokumentų sudėties žiniaraštis	


PROJEKTINIŲ PASIŪLYMŲ BRĖŽINIŲ SUDĖTIES ŽINIARAŠTIS


Dokumento žymuo	Lapų sk.	Laida	Pavadinimas	Pastabos
P25-04_R_PP_S_DAP-01	1	0	Dangų ardymo planas M1:500	
P25-04_R_PP_S_NAP-02	1	0	Nužymėjimo ir aukščių planas M1:500	
P25-04_R_PP_S_DEOP-03	1	0	Dangų ir eismo organizavimo planas M1:500	
P25-04_R_PP_S_ITSP-04	1	0	Inžinerinių tinklų suvestinis planas M1:500	
P25-04_R_PP_S_ŽP-05	1	0	Želdinių planas M1:500	
P25-04_R_PP_S_IP-06	1	0	Išilginiai profiliai	
P25-04_R_PP_S_SP-07	1	0	Skersiniai profiliai M1:50	


P25-04_R_PP.S_PDSŽ	Lapas	Lapų	Laida
	2	2	0

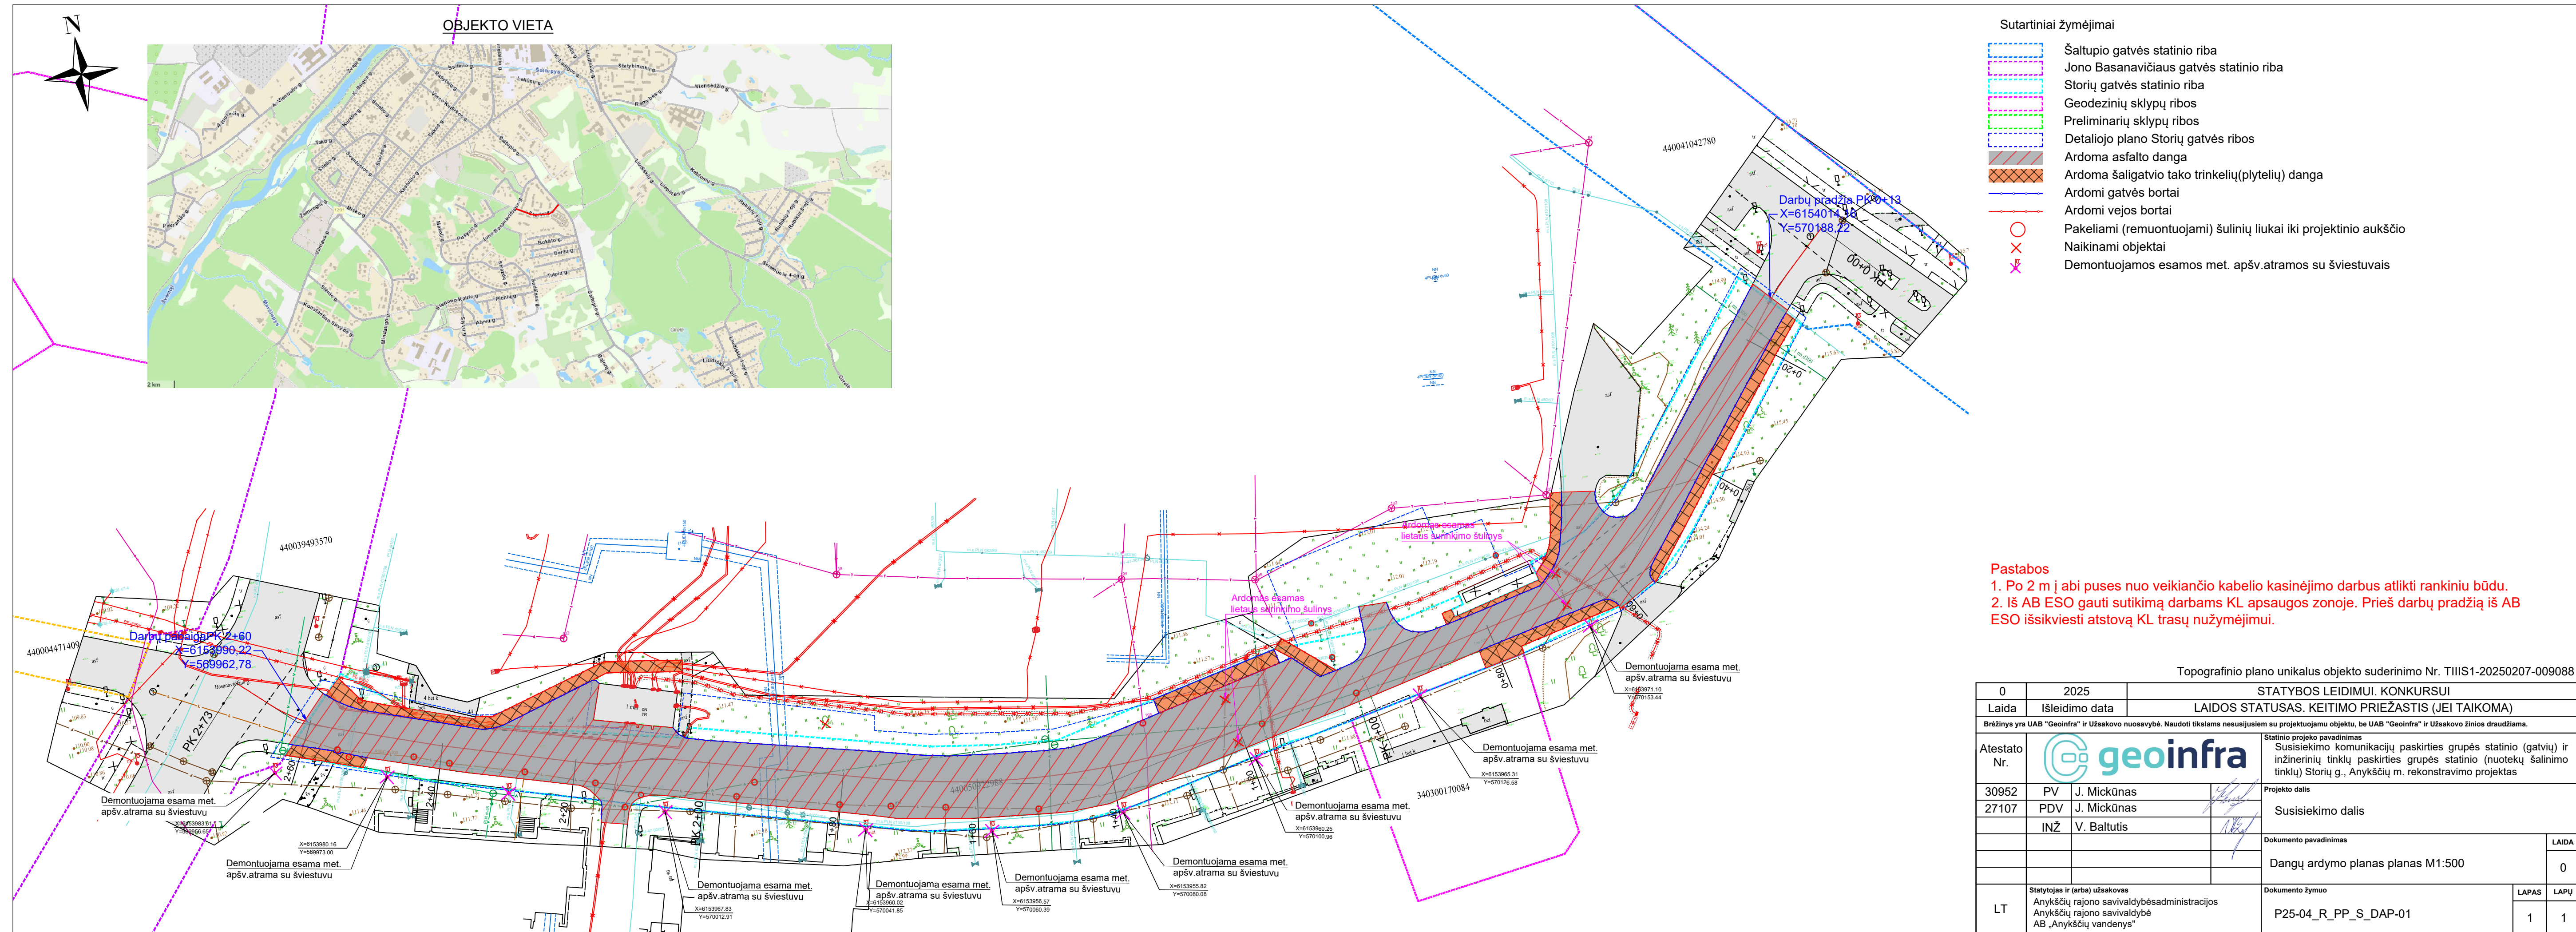

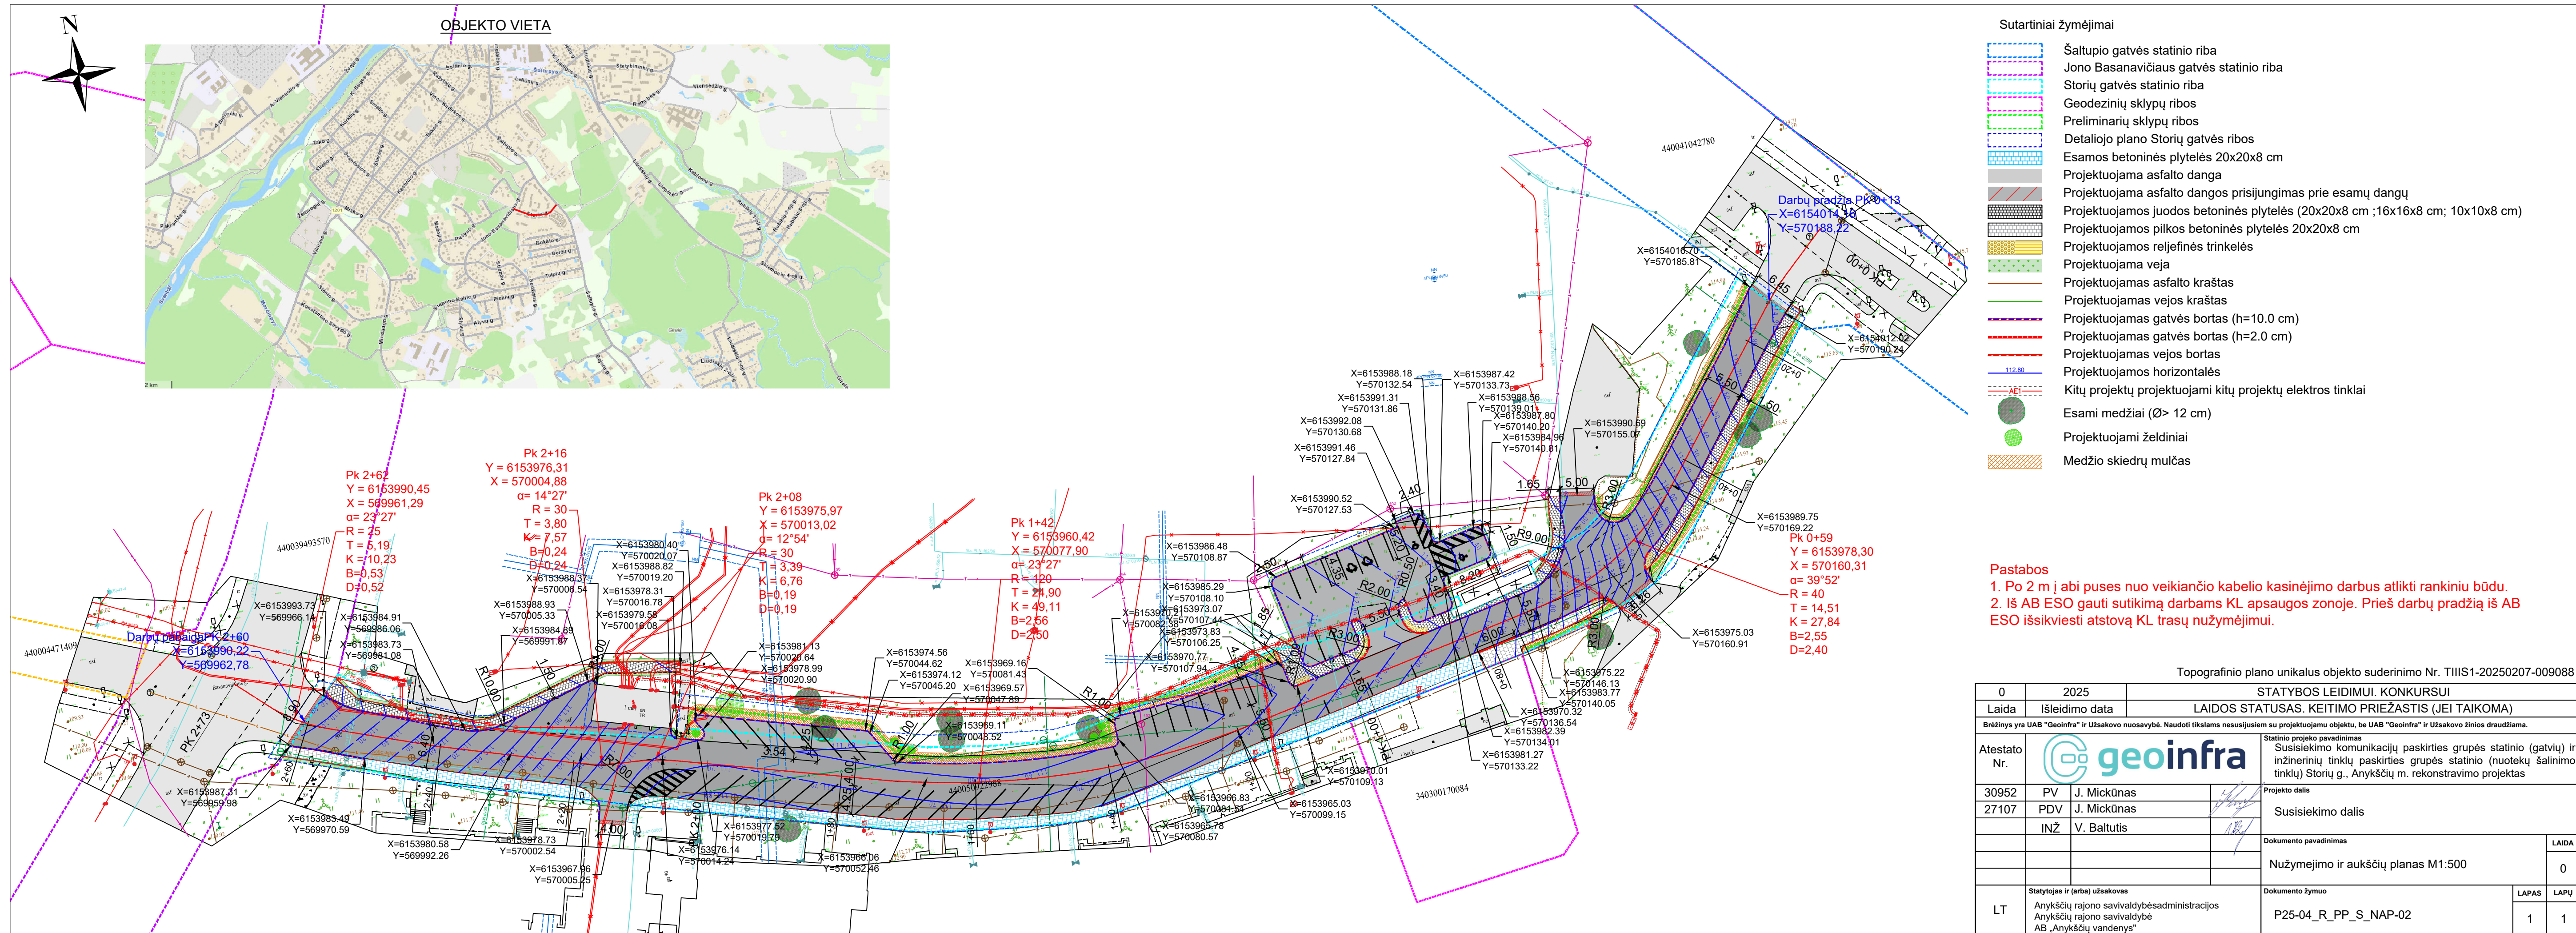


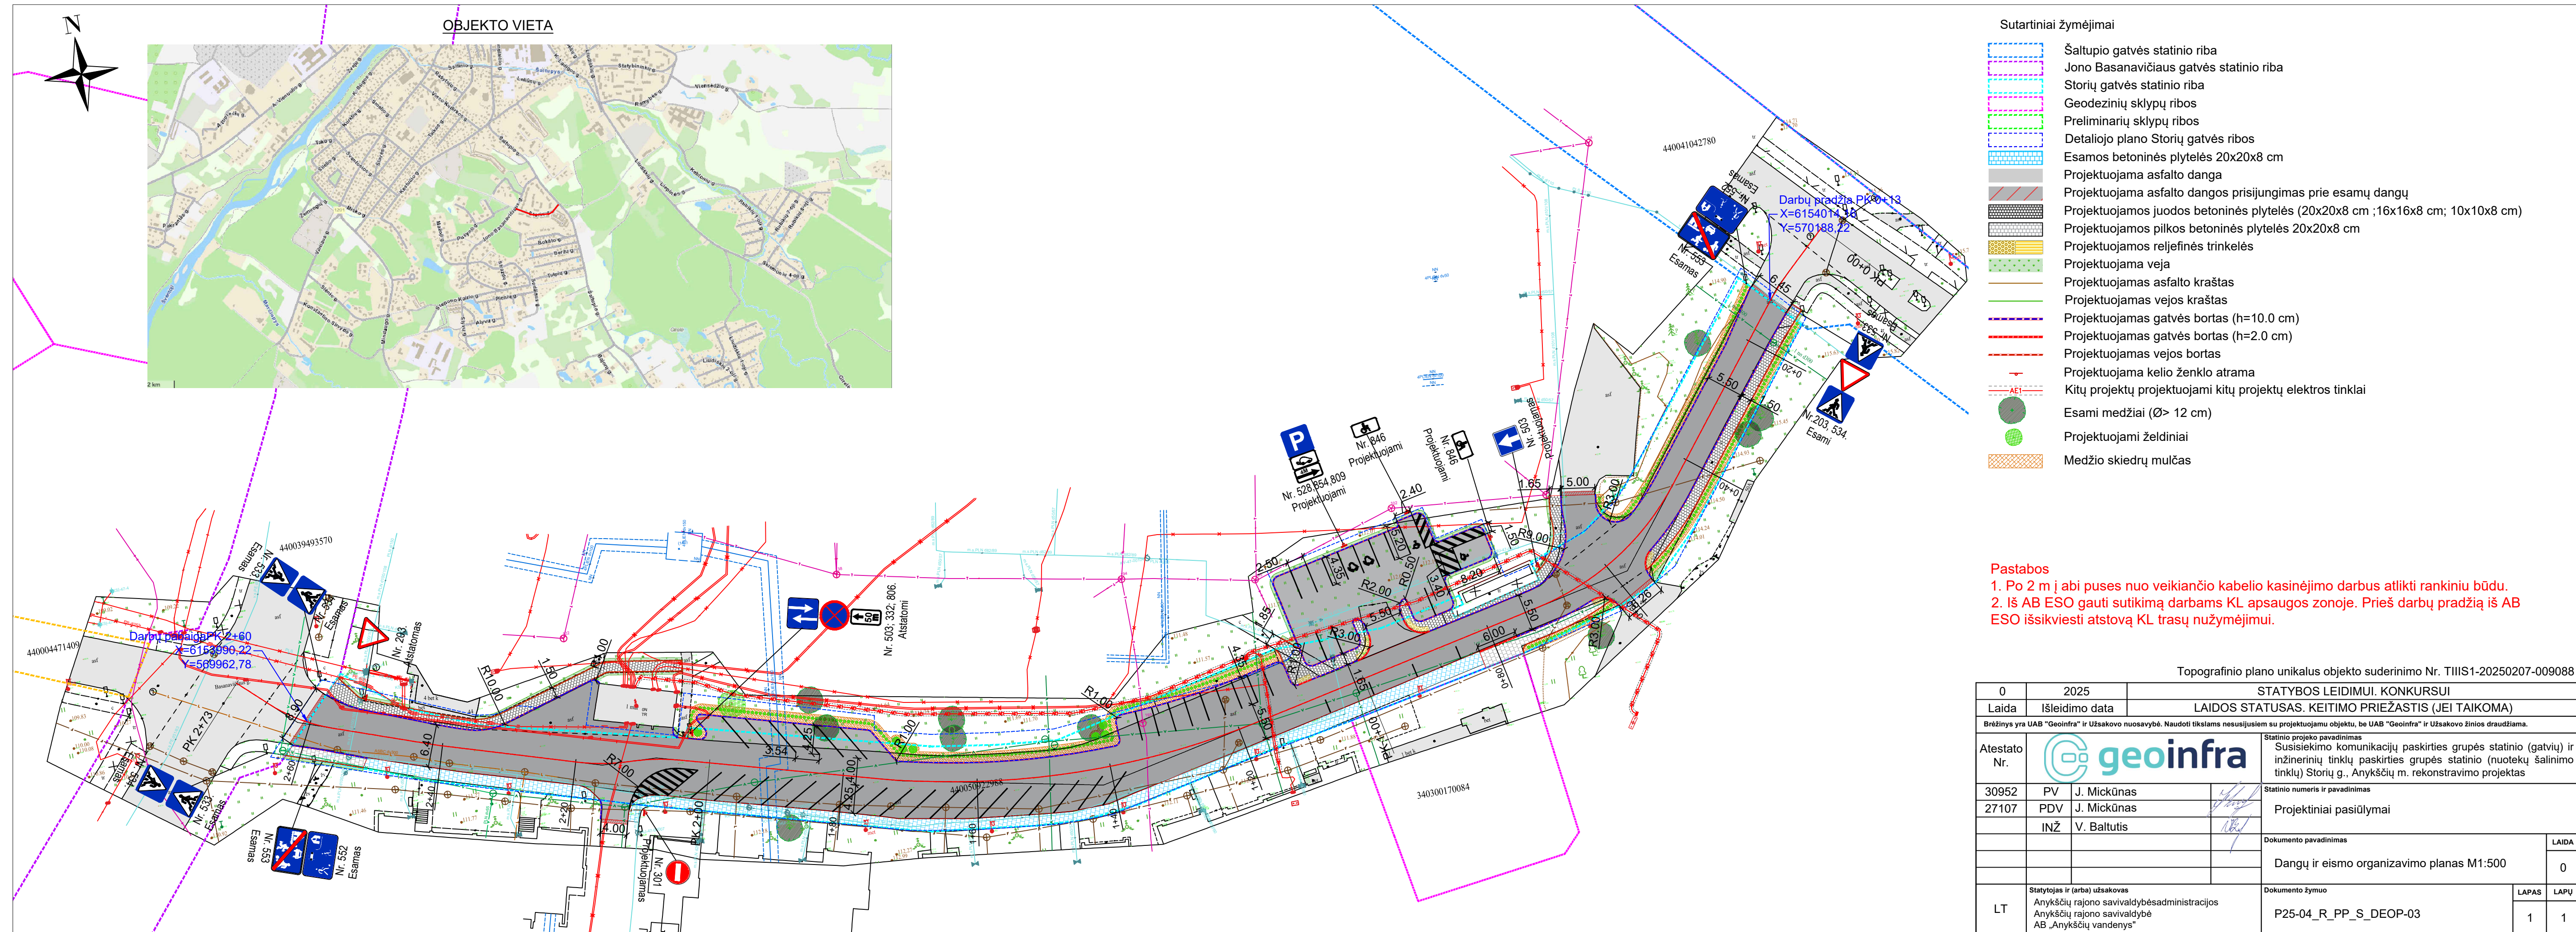

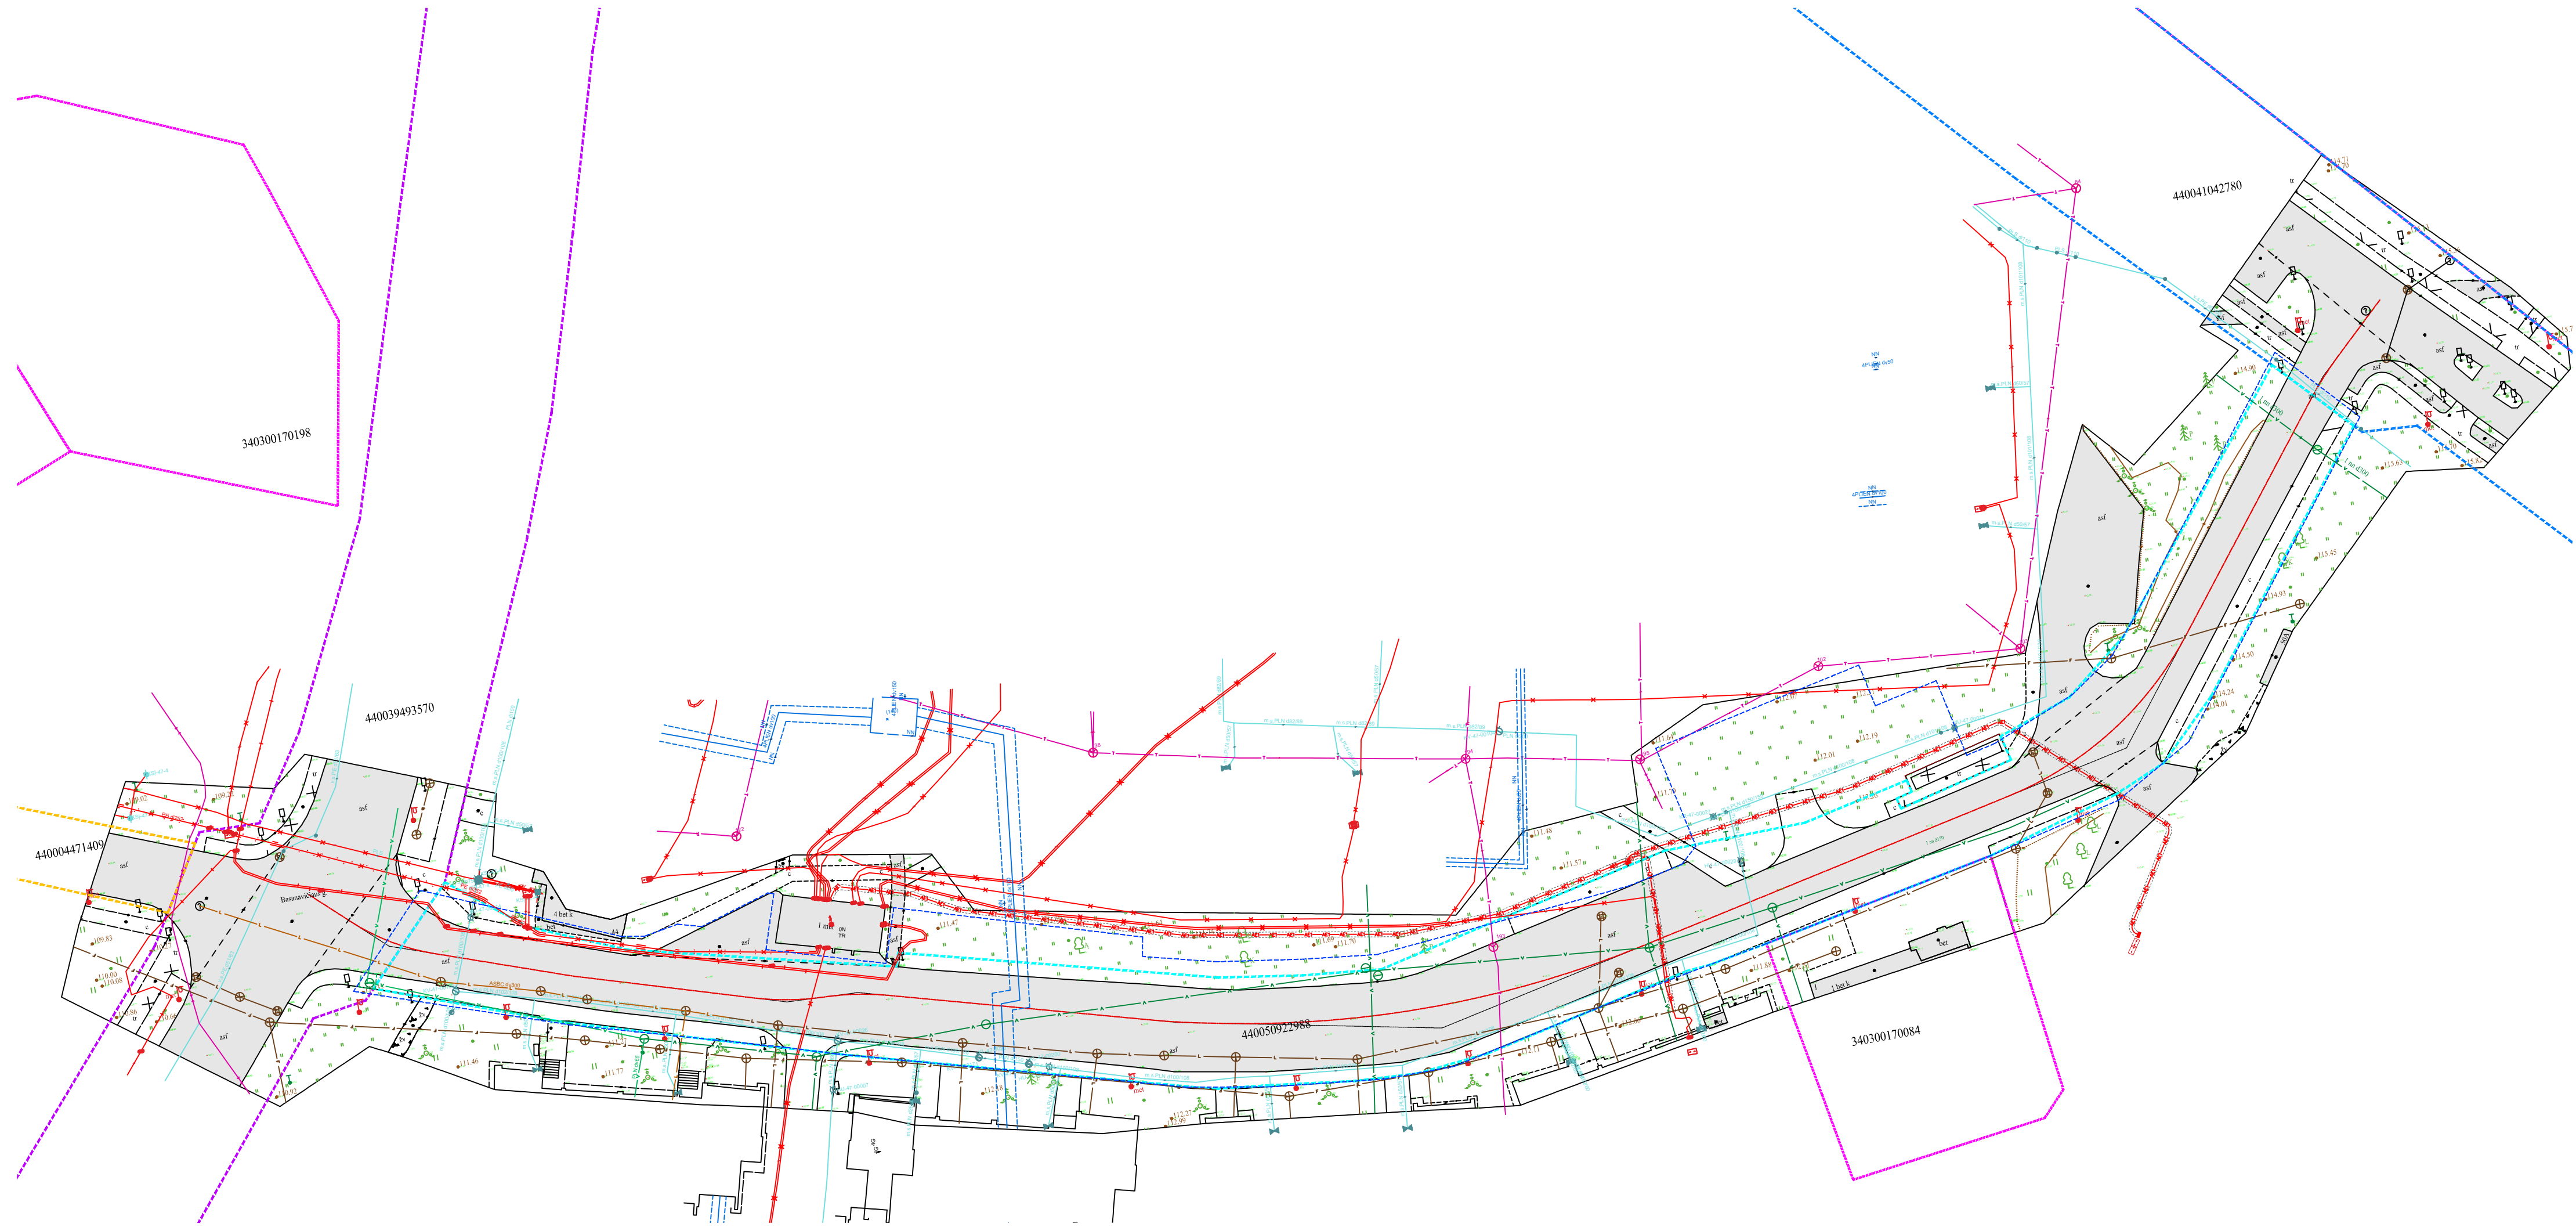

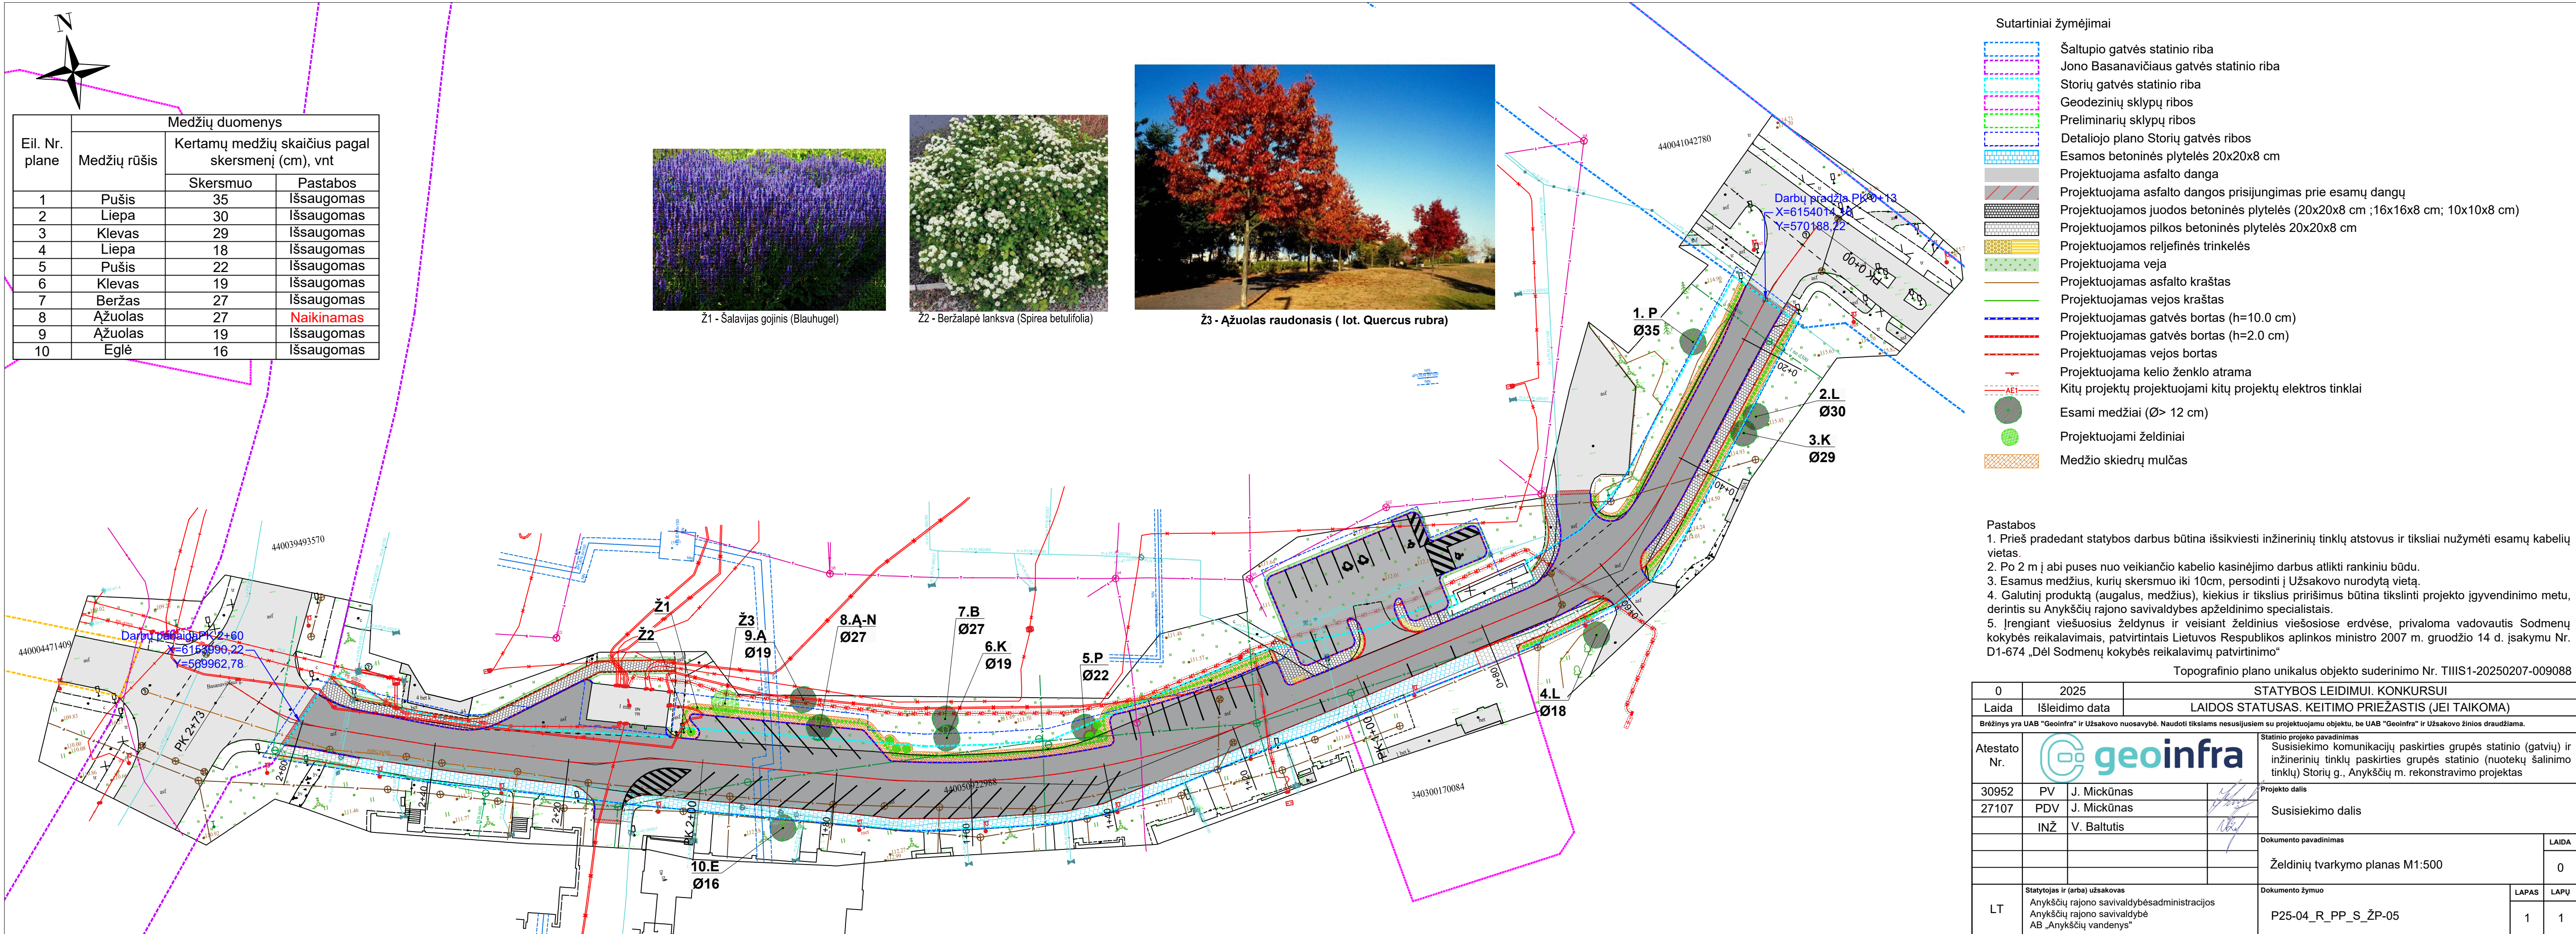


M 1:500 Hor.
M 1:100 Vert.

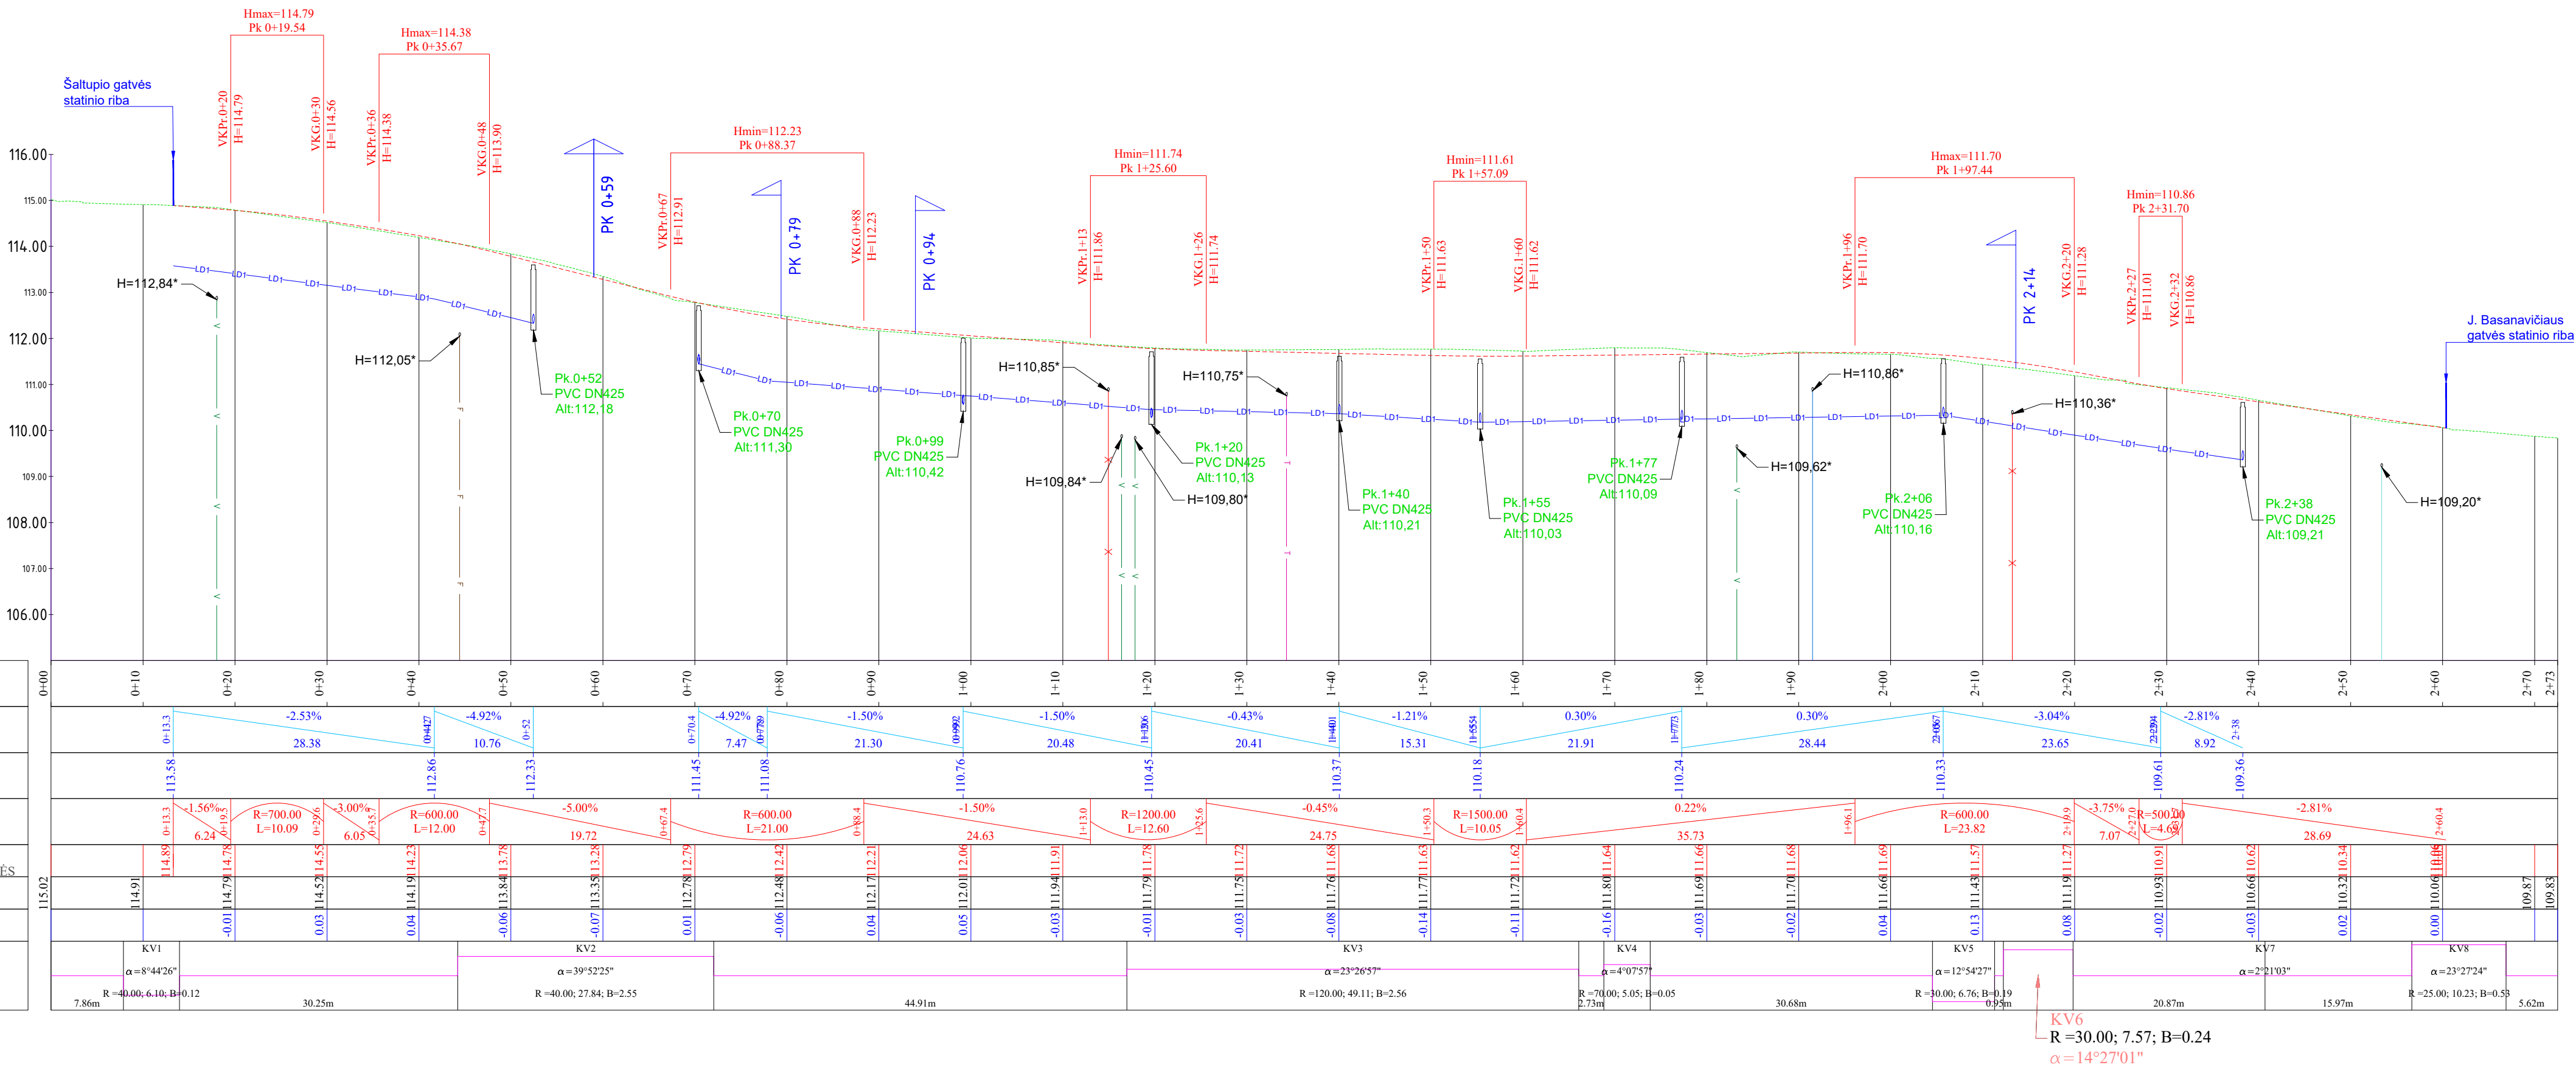


SUTARTINIAI ŽYMĖJIMAI:


- Projektuojama nuovaža
- Kelio ašies projektinė linija vertikalioje plokštumoje
- Žemės paviršiaus linija
- Projektuojamas pokonstruktinis drenas
- Esami požeminiai elektros tinklai
- Esami dujotiekio tinklai
- Esami ryšių tinklai
- Esami buitinių nuotekų tinklai
- Esami vandentiekio tinklai
- Esami šilumos tinklai

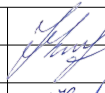0	2025	STATYBOS LEIDIMUI. KONKURSUI					
Laida	Išleidimo data	LAIDOS STATUSAS. KEITIMO PRIEŽASTIS (JEI TAIKOMA)					
Brėžinys yra UAB "Geoinfra" ir Užsakovo nuosavybė. Naudoti tikslams nesusijusiu su projektuojamu objektu, be UAB "Geoinfra" ir Užsakovo žinios draudžiama.							
Atestato Nr.			Statinio projekto pavadinimas				
			Susisiekimo komunikacijų paskirties grupės statinio (gatvių) ir inžinerinių tinklų paskirties grupės statinio (nuotekų šalinimo tinklų) Storių g., Anykščių m. rekonstravimo projektas				
			Projekto dalis				
			Susisiekimo dalis				
30952	PV	J. Mickūnas		Dokumento pavadinimas		LAIDA	
27107	PDV	J. Mickūnas		Išilginis profilis M1:500		0	
	INŽ	V. Baltutis					
LT	Statytojas ir (arba) užsakovas Anykščių rajono savivaldybės administracijos Anykščių rajono savivaldybė AB "Anykščių vandenys"			Dokumento žymuo		LAPAS	LAPŲ
				P25-04_R_PP_S_IP-06		1	1


SKERSINIS PJŪVIS M 1:50
Pk. 0+40

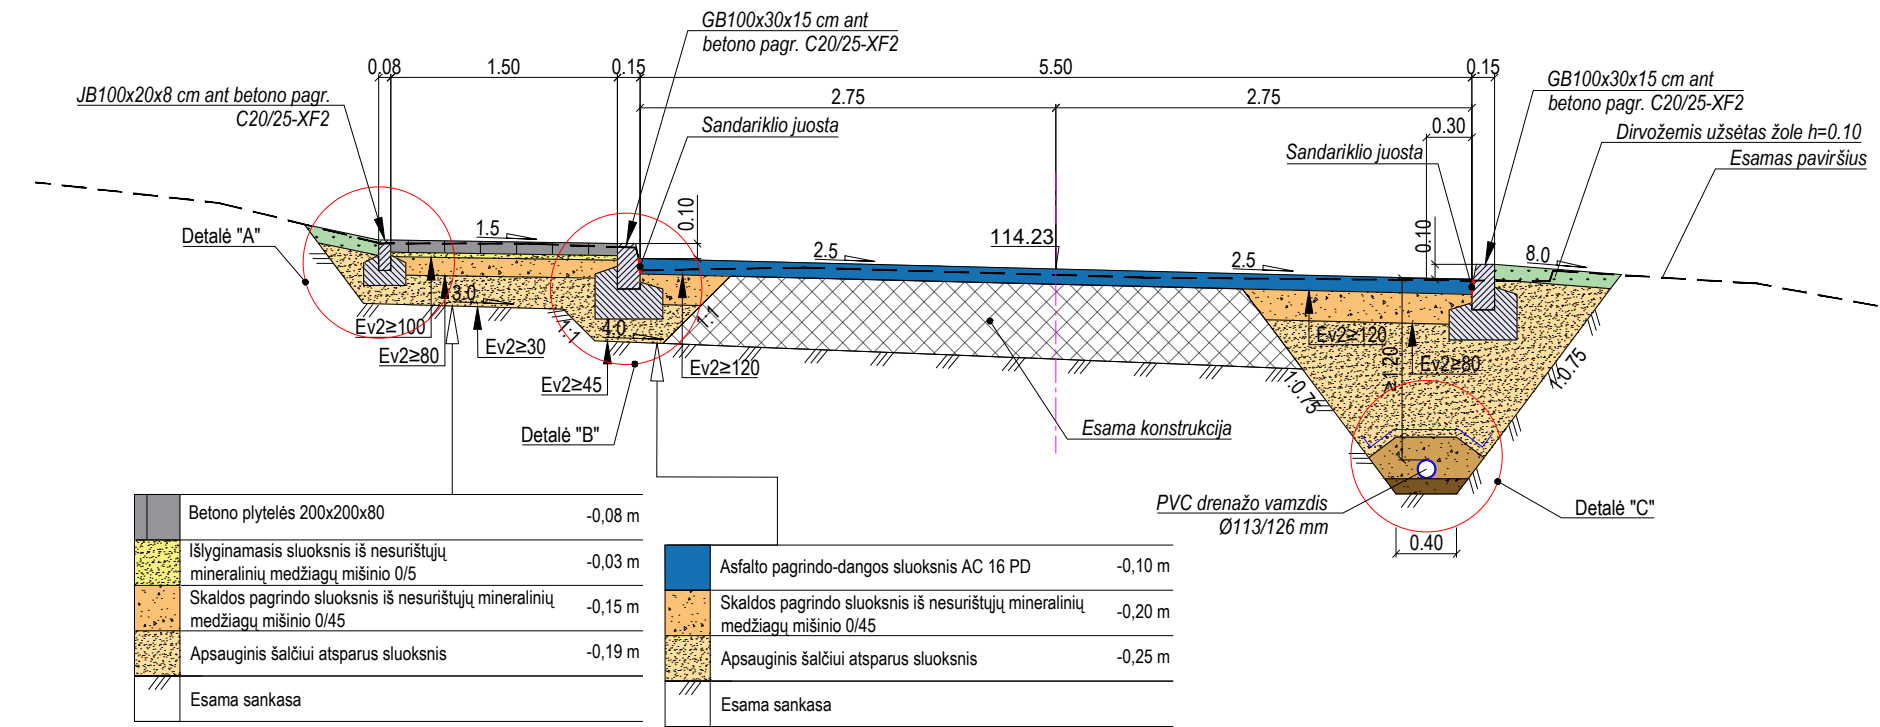


SKERSINIS PJŪVIS M 1:50
Pk. 1+00

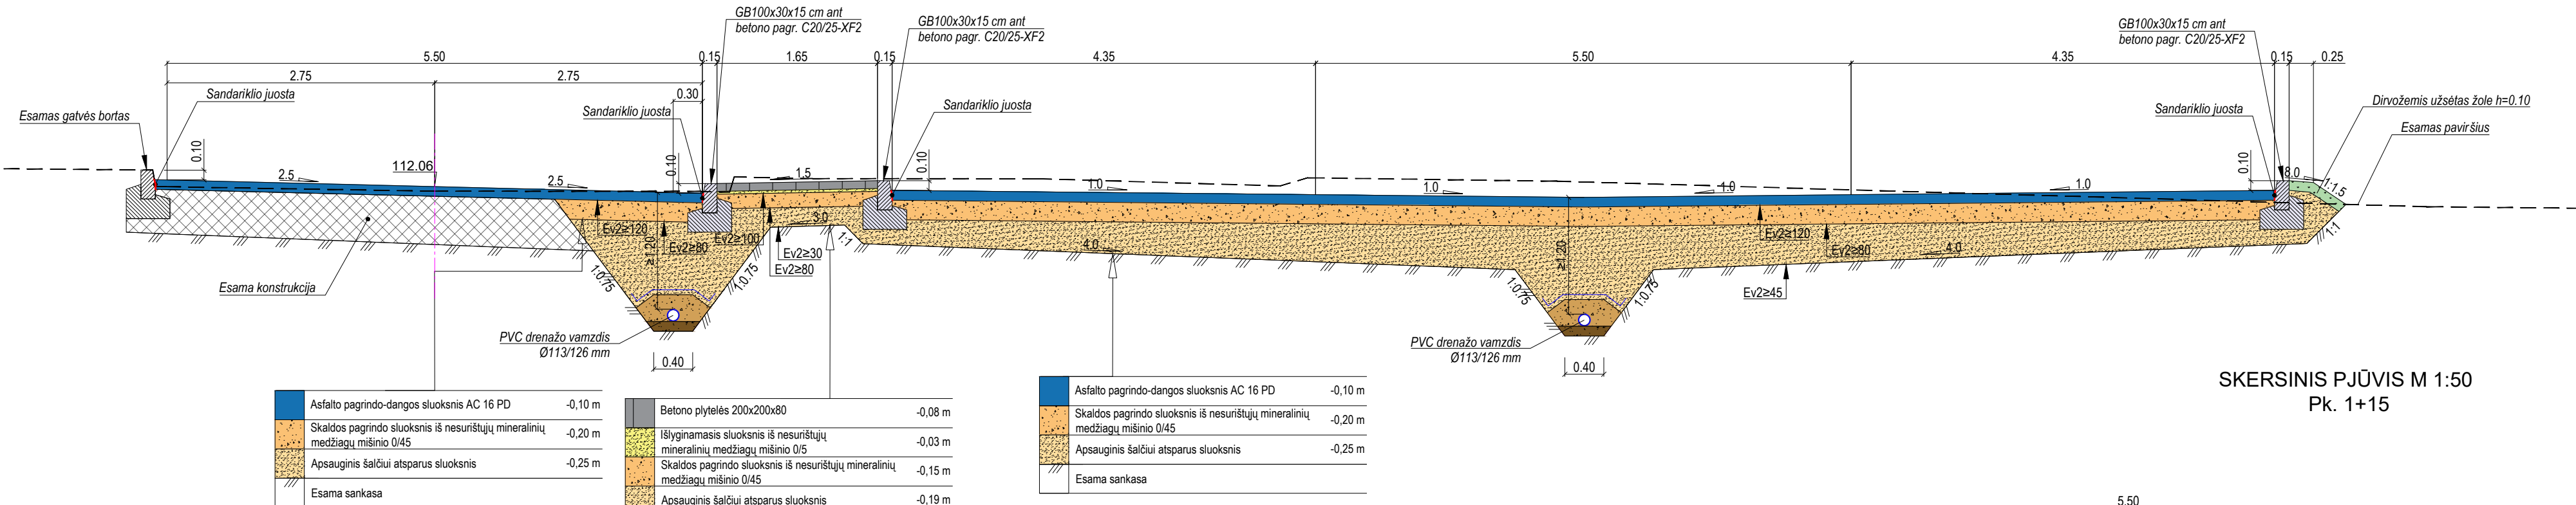



SKERSINIS PJŪVIS M 1:50
Pk. 1+15

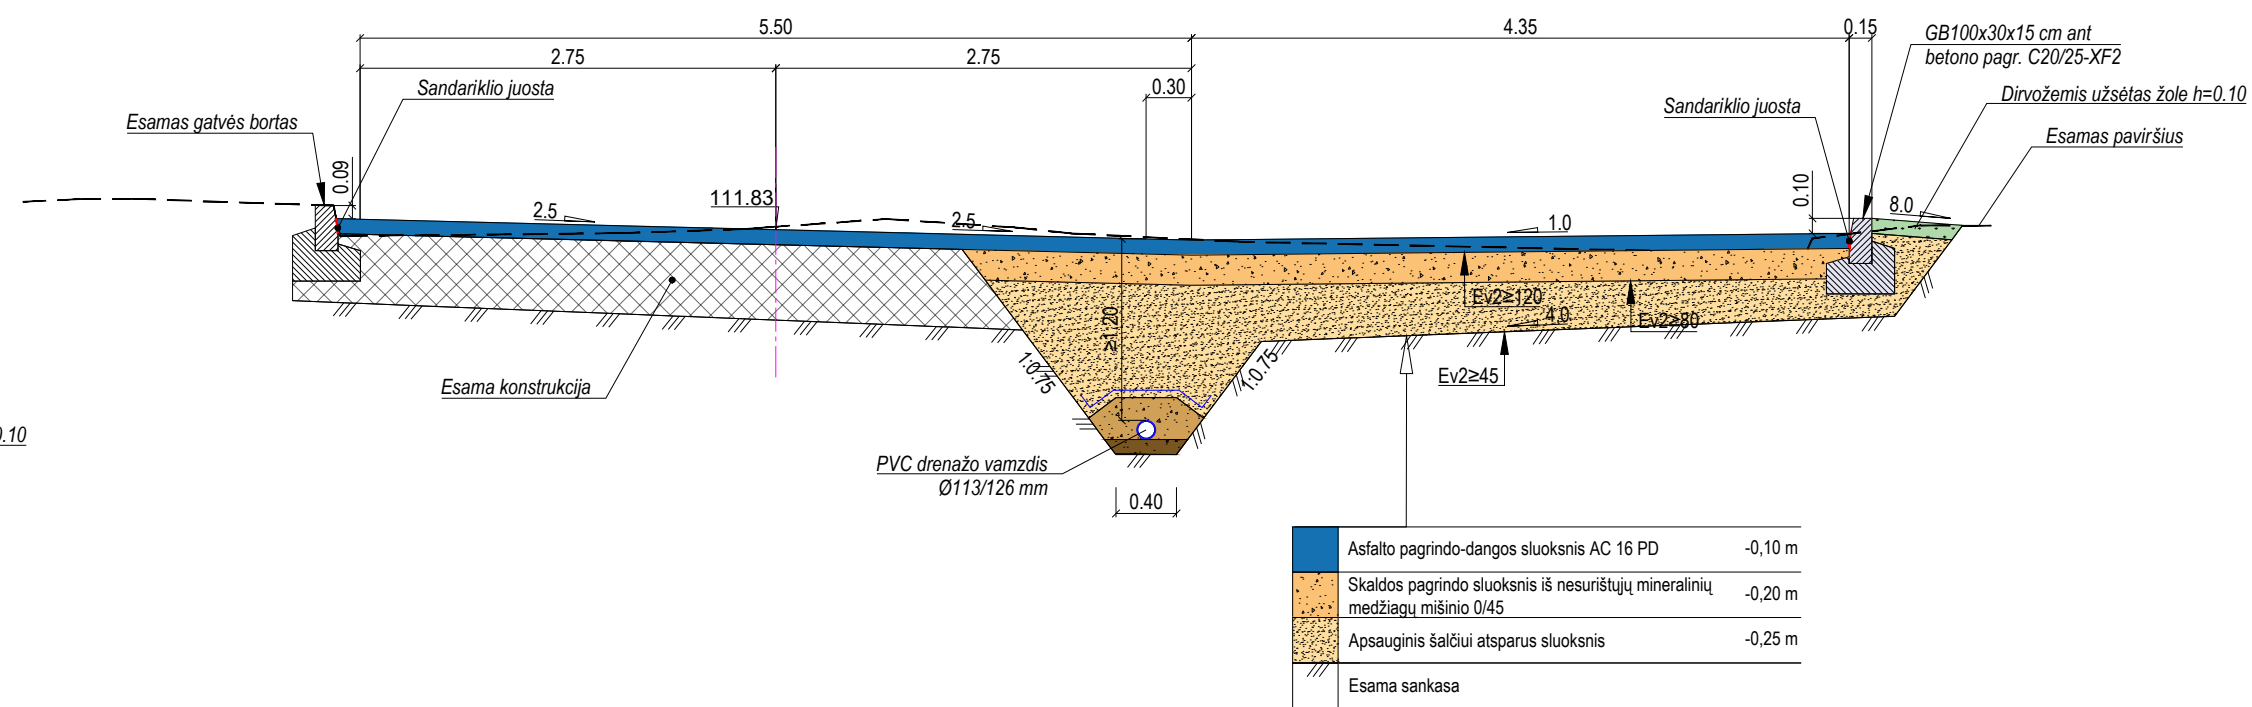

SKERSINIS PJŪVIS M 1:50
Pk. 1+60

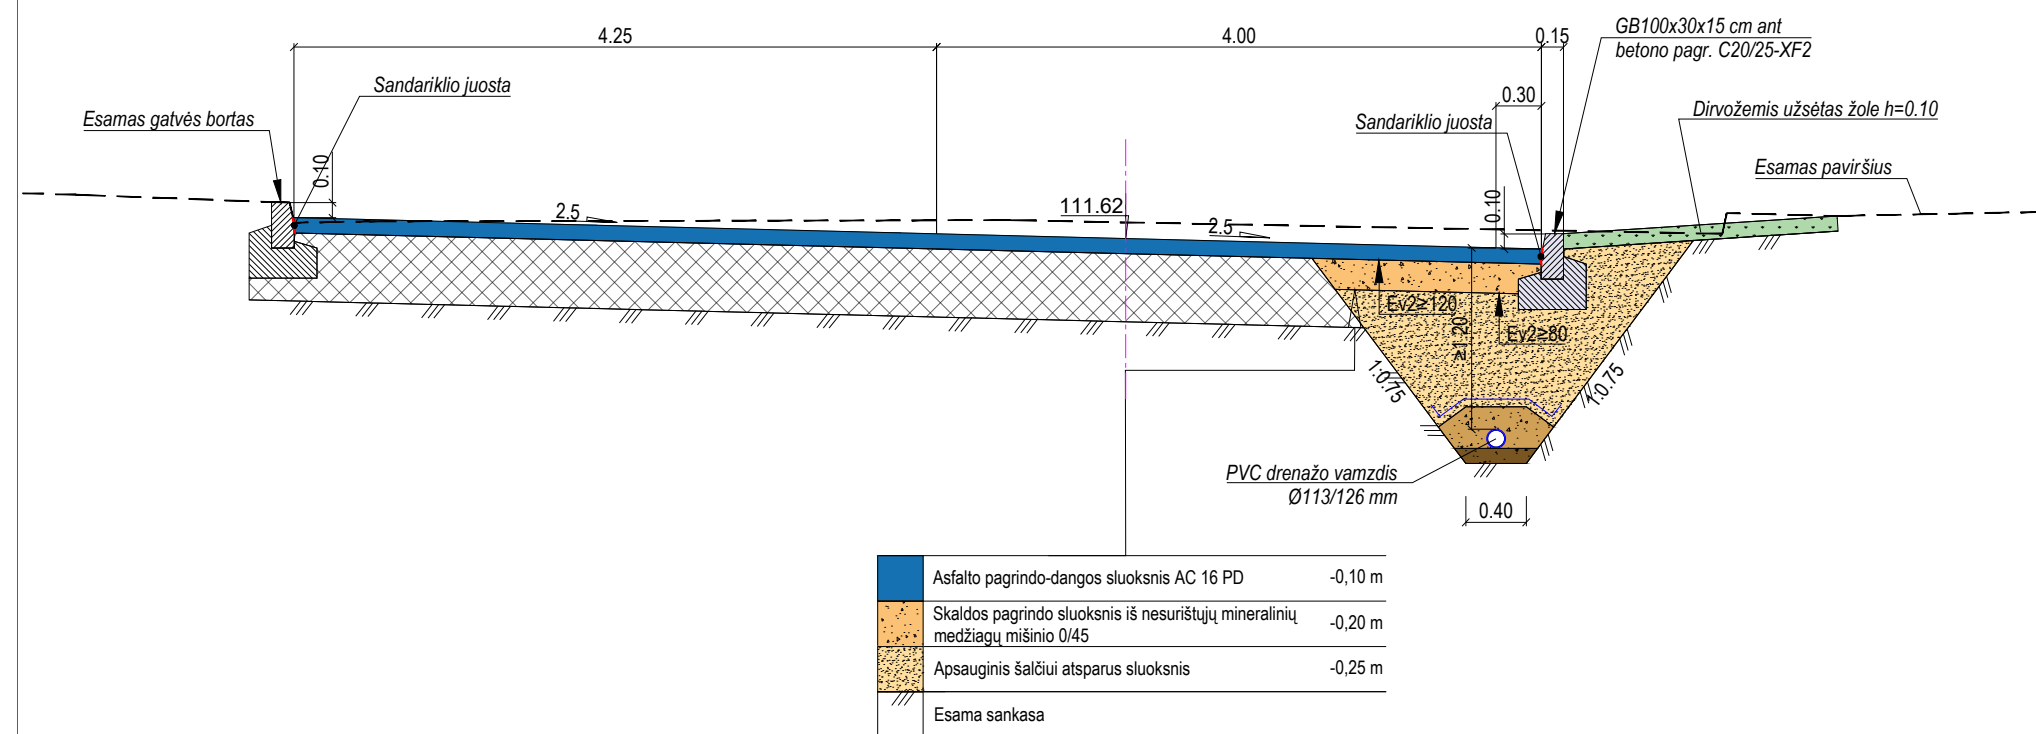

SKERSINIS PJŪVIS M 1:50
Pk. 1+85

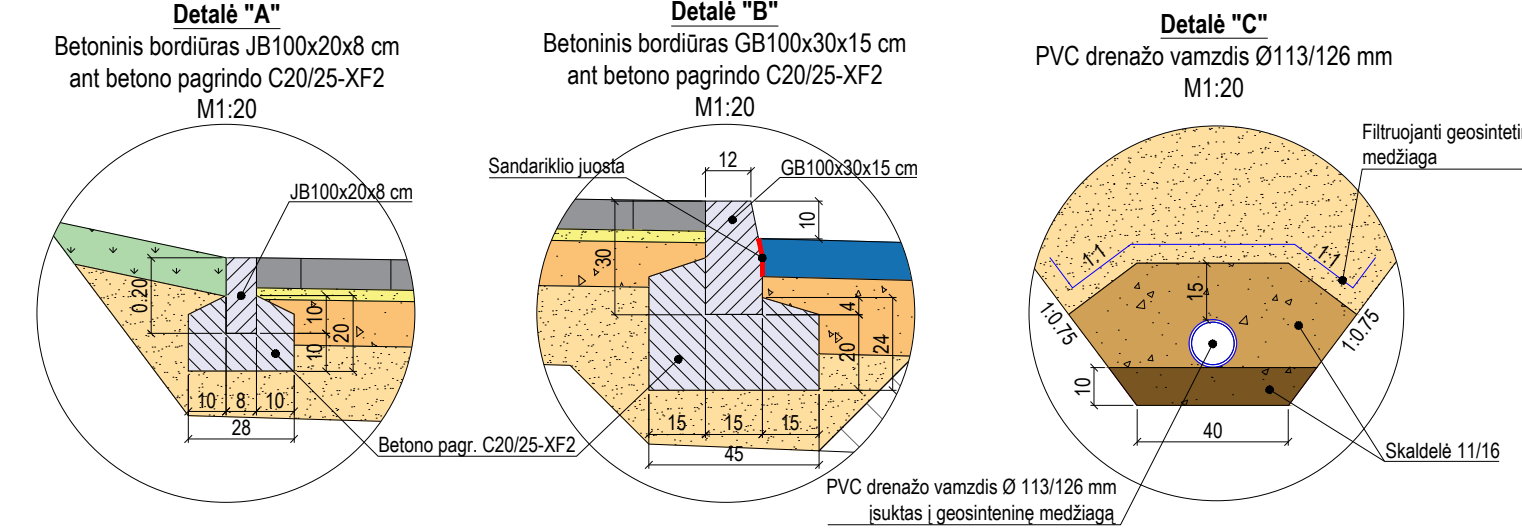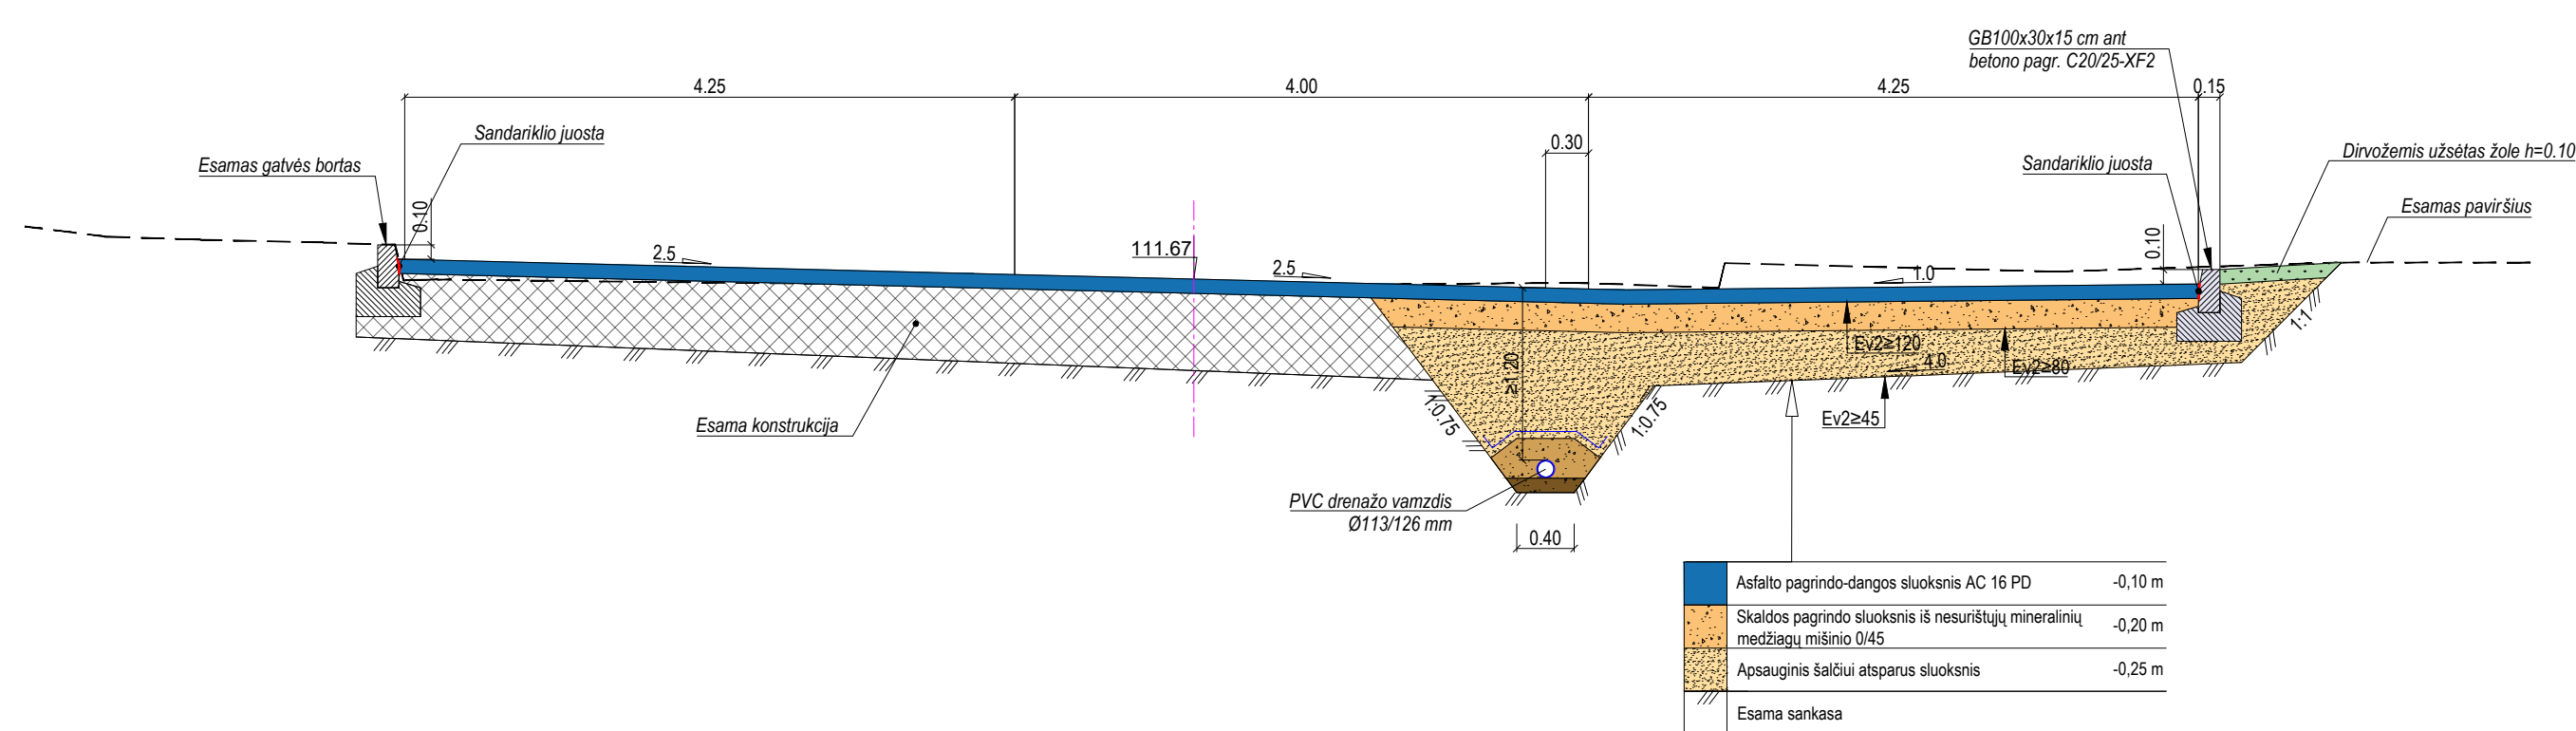

- PASTABOS:
1. Apsauginis šalčiui atsparus sluoksnis turi tenkinti TRA SBR 19 reikalavimus;
 2. Ev2 reikšmės nurodytos MPa;
 3. Nuolydžiai nurodyti procentais;
 4. Matmenys nurodyti metrais;
 5. Skaldos pagrindo sluoksnio nuolydis atitinka asfalto dangos skersinį nuolydį.

0	2024		STATYBOS LEIDIMUI. KONKURSUI			
Laida	Išleidimo data		LAIDOS STATUSAS. KEITIMO PRIEŽASTIS (JEI TAIKOMA)			
Brėžinys yra UAB "Geoinfra" ir Užsakovo nuosavybė. Naudoti tikslams nesusijusiems su projektuojamu objektu, be UAB "Geoinfra" ir Užsakovo žinios draudžiama.						
Atestato Nr.			Statinio projekto pavadinimas			
			Susisiekimo komunikacijų paskirties grupės statinio (gatvių) ir inžinerinių tinklų paskirties grupės statinio (nuotekų šalinimo tinklų) Storių g., Anykščių m. rekonstravimo projektas			
			Projekto dalis			
			Susisiekimo dalis			
			Dokumento pavadinimas			
30952	PV	J. Mickūnas	Skersiniai profiliai M1:50			
27107	PDV	J. Mickūnas				
	INŽ	V. Baltutis	Dokumento žymuo			
LT	Statytojas ir (arba) užsakovas Anykščių rajono savivaldybės administracijos Anykščių rajono savivaldybės AB „Anykščių vandenys“		P25-04_R_PP_S_SP-07		LAPAS	
					LAPŲ	
			1	1		